


ՀԱՏՎԱԾ ԱՐԻՎՅԱՆ ՔԱՂԱՔԻ ՎԱՐՉԱԿԱՆ ՏԱՐԱԾՔԻ ԿԱՂԱՍՏՐԱՅԻՆ ՔԱՐՏԵԶԻՑ  
ՆԱԽԱՏԵՍՎՈՒՄ Է ԴԴՐՈՑ ԵՎ ՄԱՆԿԱԴԱՐՏԵԶ ԿԱՌՈՒՑԵԼՈՒ ՀԱՄԱՐ S=7000Մ<sup>2</sup>

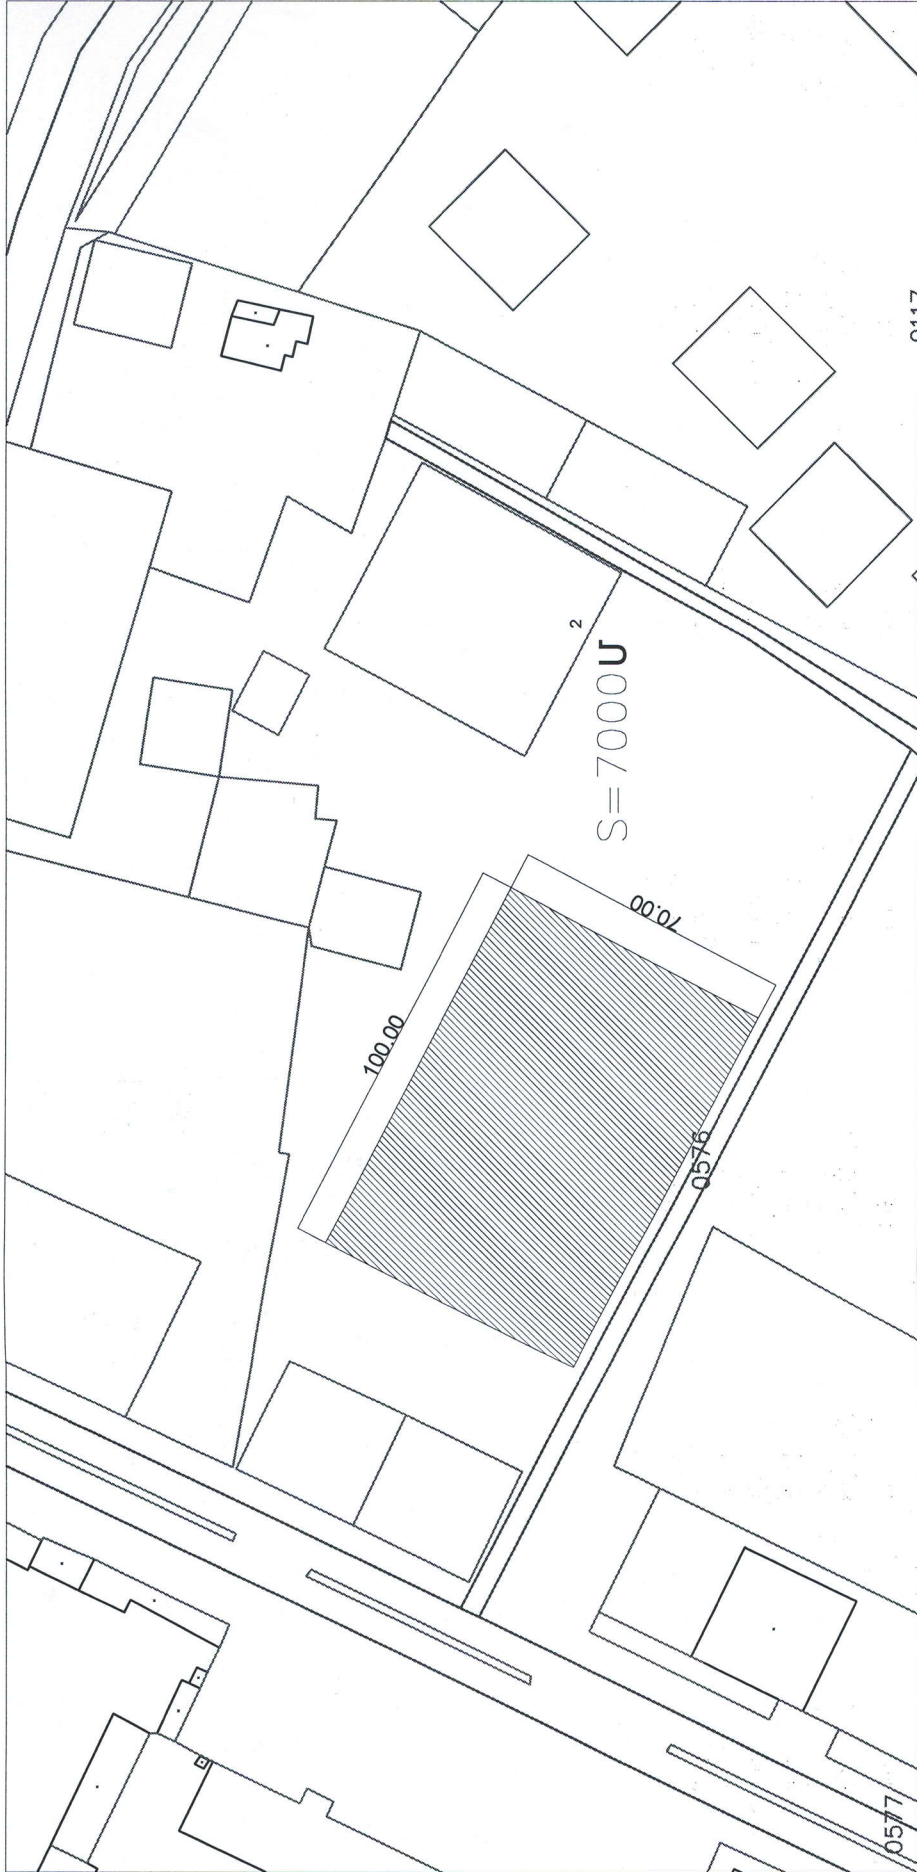

ԿԱՏԱՐՈՂ

Ե.ԱՎԵՏԻՍՅԱՆ