

Արթուրյան համայնքի տարածքում կենցաղային նշանակության 3-րդ դասի և տեխնիկական նշանակության հրազոծական արտադրատեսակների կիրառման թույլատրելի վայրեր

ԻՐԱՂՈՒԹՅԱՆ ՀԱՏԱԿԱԳԻԾ
ԱՐԹՎՅԱՆ ՀԱՄԱՅՆՔԻ ԱՐԹՎՅԱՆ ԲԱՂԱՔԻ ՀԱՄԱՅՆՔԱԴՐԱՏԱՐԱՆԻ ՀԱՐԵՎԱՆՈՒԹՅԱՄԲ
ԳՏԼՎՈՂ ՏԱՐԱԾԸ

Մ 1:1000

0120

0003

002

003

0581

0580

0579

Կենցաղային նշանակության 3-րդ դասի և տեխնիկական նշանակության հրազոծական արտադրատեսակների կիրառման համար սահմանված վայր

0007

0008

0009


Արթուրյան համայնքի համայնքապետարանի ք. Արթուրյան Բարեկամության հր. 1

0044

0004

**ԱՐՈՎՅԱՆ ՀԱՄԱՅՆՔԻ ԱՐՈՎՅԱՆ ՔԱՐՏԻ ՄԱՐԶԱՐԱՇԻ ՀԱՐԵՎԱՆՈՒԹՅԱՄԲ
ԻՐԱՐՈՒԹՅԱՆ ՀԱՏԱԿԱԳԻԾ
ԳՏԼՎՈՂ ՏԱՐԱԾՔ**

Մ 1:1000

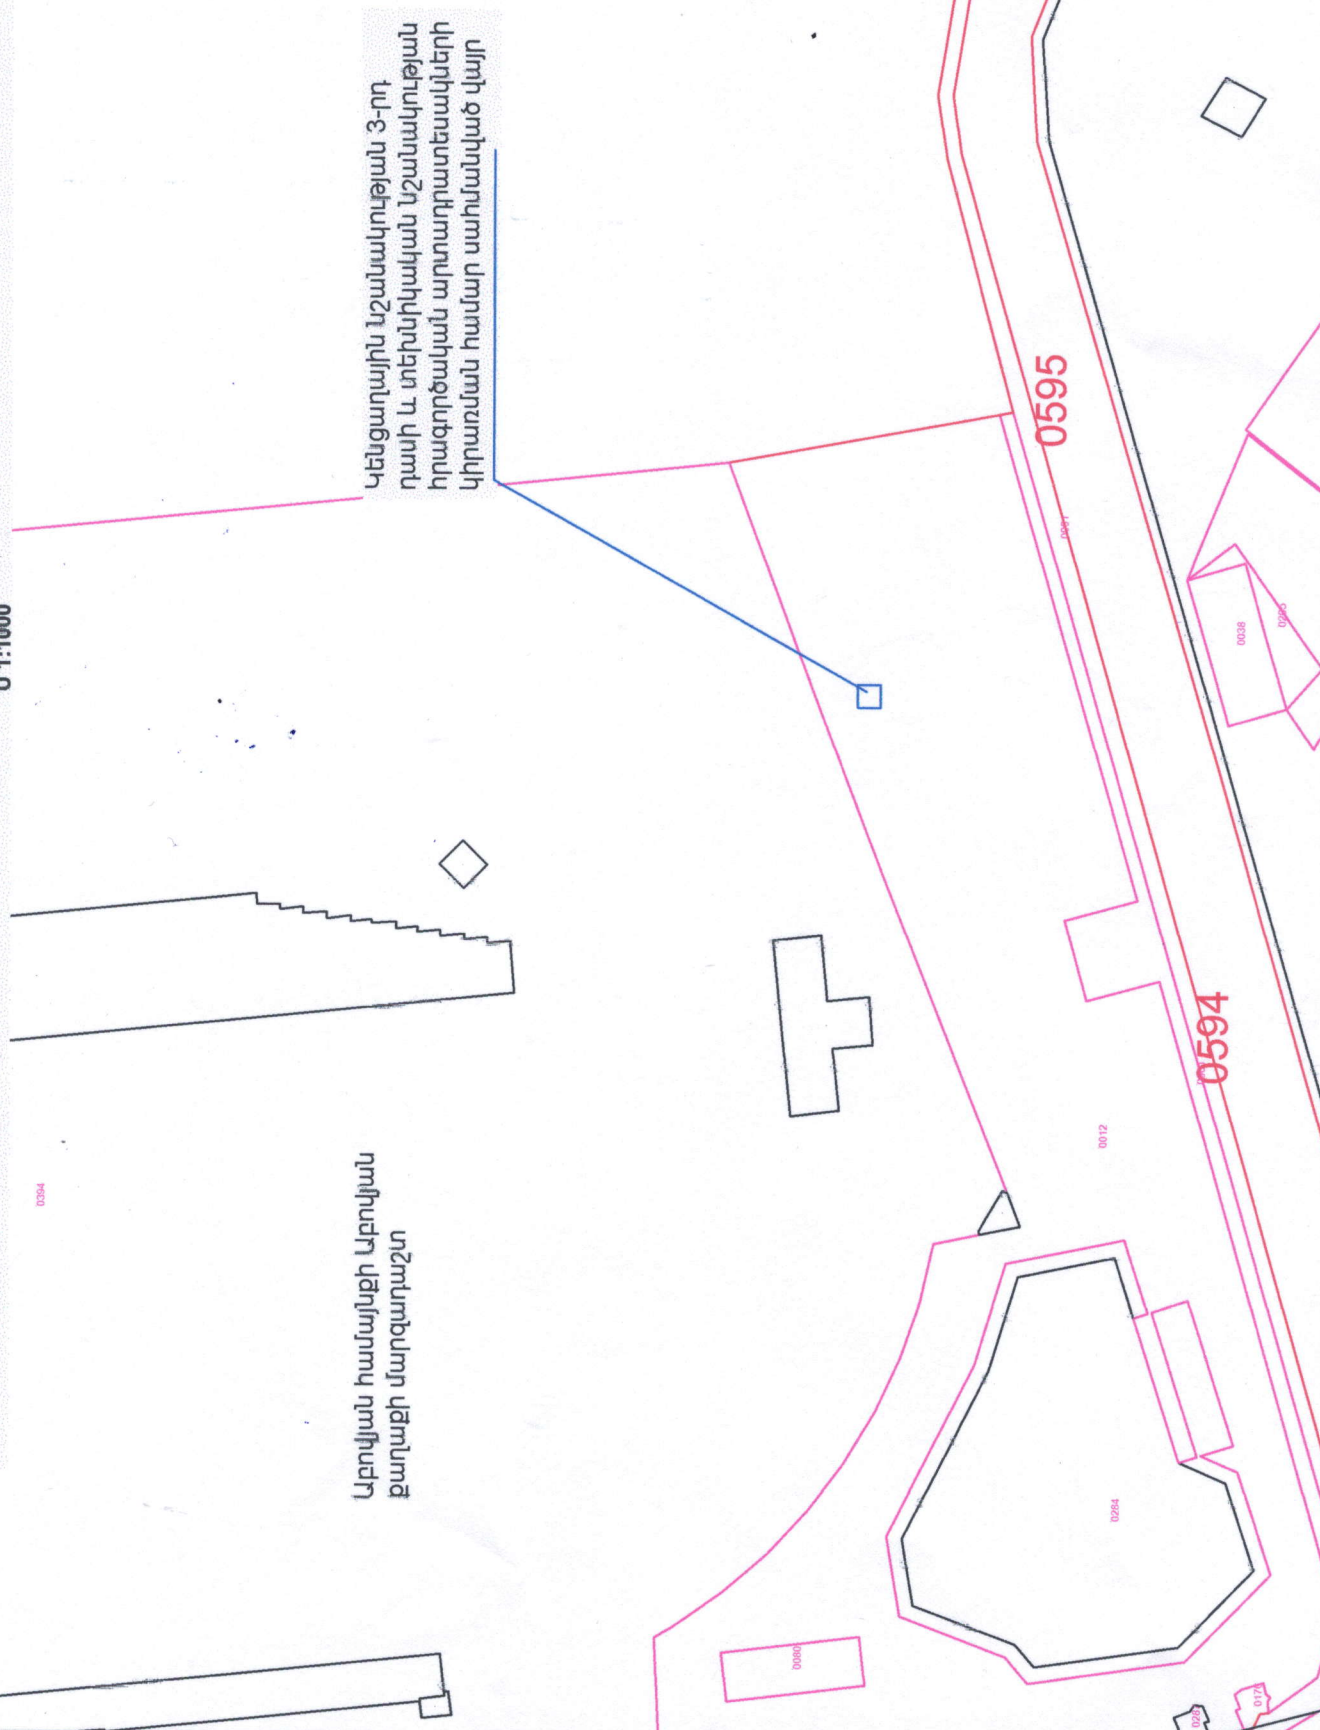

Արովյան համայնքի Արովյան
քաղաքի մարզադաշտ

Կենցաղային նշանակության 3-րդ
դասի և տեխնիկական նշանակության
իրազրոժական արտադրատեսակների
կիրառման համար սահմանված վայր