ԲԱԶՄԱԲՆԱԿԱՐԱՆ ԲՆԱԿԵԼԻ ՇԵՆՔԻ ՆԱԽԱԳԻԾ

ԿԱՌՈՒՑԱՊԱՏՈՂ՝ ''ՇԻՆ-ՍՏՐՈՅ ՀԱՌԻՍ'' ՍՊԸ

ՀԱՍՑԵ՝ ՀՀ ԿՈՏԱՅՔԻ ՄԱՐԶ ԱԲՈՎՅԱՆ ՀԱՄԱՅՆՔ ԳՅՈՒՂ ԱՌԻՆՁ ԴՈՒՐՅԱՆ ԹԱՂԱՄԱՍ 5-ՐԴ ՓՈՂՈՑ ԹԻՎ 56 ՀՈՂԱՄԱՍ

ՃԱՐՏԱՐԱՊԵՏԱԿԱՆ ՄԱՍ

ԳՇԱԳՐԵՐԻ ԱՆՎԱՆԱՑԱՆԿ

Հ/Հ	ԳՇԱԳՐԻ ԱՆՎԱՆՈՒՄԸ	ԹԵՐԹ
1	ԳՇԱԳՐԵՐԻ ԱՆՎԱՆԱՑԱՆԿ, ԲԱՑԱՏՐԱԳԻՐ	ճL-1
2	ԻՐԱԴՐԱՅԻՆ ՀԱՏԱԿԱԳԻԾ Մ1:2000	ճL-2
3	ԻՐԱԴՐԱՅԻՆ ՀԱՏԱԿԱԳԻԾ Մ1:500	ճL-3
4	ԳԼԽԱՎՈՐ ՀԱՏԱԿԱԳԻԾ Մ1:200	ճL-4
5	-6.80 ՆԻՇԻ ՄԱԿՆՇՎՈՐՄԱՆ ՀԱՏԱԿԱԳԻԾ Մ1:200	ճL-5
6	-6.80 ՆԻՇԻ ՉԱՓԱԴՐՄԱՆ ՀԱՏԱԿԱԳԻԾ 1:200	ճL-6
7	-3.40 ՆԻՇԻ ՄԱԿՆՇՎՈՐՄԱՆ ՀԱՏԱԿԱԳԻԾ 1:200	ճL-7
8	-3.40 ՆԻՇԻ ՉԱՓԱԴՐՄԱՆ ՀԱՏԱԿԱԳԻԾ 1:200	ճL-18
9	0,00 ՆԻՇԻ ՄԱԿՆՇՎՈՐՄԱՆ ՀԱՏԱԿԱԳԻԾ Մ1:200	ճL-9
10	0.00 ՆԻՇԻ ՉԱՓԱԴՐՄԱՆ ՀԱՏԱԿԱԳԻԾ Մ1:200	ճL-10
11	3.40 ՆԻՇԻ ՄԱԿՆՇՎՈՐՄԱՆ ՀԱՏԱԿԱԳԻԾ Մ1:200	ճL-11
12	+3.40, +6.80 ՆԻՇԵՐԻ ՉԱՓԱԴՐՄԱՆ ՀԱՏԱԿԱԳԻԾ Մ1:200	ճL-12
13	ՏԱՆԻՔԻ ՀԱՏԱԿԱԳԻԾ Մ1:200	ճL-13
14	ԿՏՐՎԱԾՔ 1-1 Մ1:100	ճL-14
15	ճԱԿԱՏՆԵՐ 1-9, 9-1 Մ1:200	ճL-15
16	ճԱԿԱՏ Ա-Դ Մ1:100	ճL-16
17	ճԱԿԱՏ Դ-Ա Մ1:100	ճL-17
18	ԳԼԽԱԹԵՐԹ, ԱՆՎՏԱՆԳՈՒԹՅԱՆ ԱՇԽԱՏ. ԿԱՏԱՐՄԱՆ ՀՐԱՀԱՆԳ, ԿՈՌՈՒՆԿԻ ԱՇԽԱՏԱՆՔԻ ՏԵԽՆՈԼՈԳԻԱԿԱՆ ՔԱՐՏԵԶ, ԺԱՄԱՆԱԿԱՑՈՒՅՑ	ճL-18
19	ՇԻՆԱՐԱՐԱԿԱՆ ՀՐԱՊԱՐԱԿԻ ԿԱԶՄԱԿԵՐՊՈՒՄ Մ1:200	ճL-19
20	ճՈՊԱՆԱՍԱՐՔԵՐԻ ԱՂՅՈՒՍԱԿԸ ԸՍՏ ԲԵՌՆԵՐԻ	ճL-20

ԲԱՑԱՏՐԱԳԻՐ

ԲԱԶՄԱԲՆԱԿԱՐԱՆ ԲՆԱԿԵԼԻ ՇԵՆՔԻ ՆԱԽԱԳԻԾԸ ՆԱԽԱՏԵՍՎՈՒՄ Է ԻՐԱԿԱՆԱՑՆԵԼ ԲՆԱԿԱՎԱՅՐԵՐԻ ՀԱՄԱՐ ՆԱԽԱՏԵՍՎԱԾ ԹԱՂԱՄԱՍՈՒՄ ԿՈՏԱՅՔԻ ՄԱՐԶ, ԱԲՈՎՅԱՆ ՀԱՄԱՅՆՔ, Գ. ԱՌԻՆՋ, ԴՈՒՐՅԱՆ ԹԱՂԱՄԱՍ 5-ՐԴ Փ. 56 ՀՈՂԱՄԱՍ ՀԱՍՑԵՅՈՒՄ :

ՆԱԽԱԳԻԾԸ ՄՇԱԿՎԱԾ Է ՀԱՄԱՁԱՅՆ ԱԲՈՎՅԱՆ ՀԱՄԱՅՆՔԻ ՂԵԿԱՎԱՐԻ ԿՈՂՄԻՑ ՏՐՎԱԾ ՃԱՐՏԱՐԱՊԵՏԱՀԱՏԱԿԱԳԾԱՅԻՆ ԱՌԱՋԱԴՐԱՆՔԻ, ՀՀ-ՈՒՄ ԳՈՐԾՈՂ ՇԻՆԱՐԱՐԱԿԱՆ ԵՎ ՀԱԿԱՀՐԴԵՀԱՅԻՆ ՆՈՐՄԵՐԻ, ՀՀՇՆ IV-11.07.01-2006 (ՄՄՆ 3.02-05-2003) «ՇԵՆՔԵՐԻ ԵՎ ՇԻՆՈՒԹՅՈՒՆՆԵՐԻ ՄԱՏՉԵԼԻՈՒԹՅՈՒՆԸ ԲՆԱԿՉՈՒԹՅԱՆ ՍԱԿԱՎԱՇԱՐԺ ԽՄԲԵՐԻ ՀԱՄԱՐ» ՇԻՆԱՐԱՐԱԿԱՆ ՆՈՐՄԱՏԻՎ ՓԱՍՏԱԹՂԹԵՐԻ ՊԱՀԱՆՋՆԵՐԻՆ ՀԱՄԱՊԱՏԱՍԽԱՆ ԵՎ ՊԱՏԿԻՐԱՏՈՒԻ ԱՌԱՋԱԴՐԱՆՔԻ:

ՆԱԽԱԳԻԾՆ ԻՐԵՆԻՑ ՆԵՐԿԱՅԱՑՆՈՒՄ Է ԵՐԵՔ ԲՆԱԿԵԼԻ ՄԵԿ ԿԻՍԱՆԿՈՒՂԱՅԻՆ ԵՎ ՄԵԿ ՆԿՈՒՂԱՅԻՆ ՀԱՐԿԵՐԻՑ ԲԱՂԿԱՑԱԾ ՇԵՆՔ, 42 ԲՆԱԿԱՐԱՆՆԵՐԻՑ ԲԱՂԿԱՑԱԾ: ԿԻՍԱՆԿՈՒՂԸ ԵՎ ՆԿՈՒՂԸ ԿՃԱՌԱՅԻ ՈՐՊԵՍ ԱԿՏՈԿԱՅԱՆԱՏԵՂԻ: ՏԱՆԻՔԸ ՀԱՐԹ Է ՆԵՐՔԻՆ ԿԱԶՄԱԿԵՐՊՎԱԾ ԶՐԱՀԵՌԱՑՄԱՄԲ:

ՃԱԿԱՏՆԵՐԻ ԵՐԵՍՊԱՏՈՒՄԸ ՆԱԽԱՏԵՍՎՈՒՄ Է ԻՐԱԿԱՆԱՑՆԵԼ ԲՆԱԿԱՆ ՔԱՐԱՅԻՆ (ՏՐԱՎԵՐՏԻՆ, ՏՈՒՖ, ԲԱԶԱԼՏ) ՆՅՈՒԹԵՐՈՎ:

ՀՈՂԱՄԱՍԵՐԻ ՄԱԿԵՐԵՍԸ	3781 ՔՄ
ԿԱՌՈՒՑԱՊԱՏՄԱՆ ՄԱԿԵՐԵՍԸ	1512 ՔՄ (40%)
ՈՐԻՑ ՇԻՆՈՒԹՅԱՆ ԶԲԱՂԵՑՐԱԾ ՄԱԿԵՐԵՍԸ	1066 ՔՄ

ՆԱԽԱԳԾԻ ԿՈՆՍՏՐՈՒԿՏՈՐԱԿԱՆ ՄԱՍԸ ՄՇԱԿՎԱԾ Է ՄՈՆՈԼԻԹ ԵՐԿԱԹԲԵՏՈՆԵ ԿՈՆՍՏՐՈՒԿՑԻԱՆԵՐՈՎ:

«ՃԱՄՁՈՐ» Մ Պ Ը
ՓՈՐՁԱՔՆՆՈՒԹՅՈՒՆ
«_____»_____20____

ԲԱԶՄԱԲՆԱԿԱՐԱՆ ԲՆԱԿԵԼԻ ՇԵՆՔԻ ԿԱՌՈՒՑՄԱՆ ՆԱԽԱԳԻԾ ԿՈՏԱՅՔԻ ՄԱՐԶ ԱԲՈՎՅԱՆ ՀԱՄԱՅՆՔ, Գ. ԱՌԻՆՋ, ԴՈՒՐՅԱՆ ԹԱՂԱՄԱՍ 5-ՐԴ Փ. 56 ՀՈՂԱՄԱՍ ՀԱՍՑԵՅՈՒՄ			ՊԱՏՎԻՐԱՏՈՒ՝ «ՇԻԼ-ՍՏՐՈՅ ՀԱՌԻՍ» ՍՊԸ		
ՆԳԾ	Հ. Անդրեասյան		ՃԱՐՏԱՐԱՊԵՏԱԿԱՆ ՄԱՍ	ՓՈՒԼ	ԹԵՐԹ	ԹԵՐԹԵՐ
ԿՈՆՍՏՐ	Հովհաննիսյան			ԱՆ	ճL-1	20
ՃԱՐՏ	Վ. ԱՎԵՏԻՍՅԱՆ		ԳՇԱԳՐԵՐԻ ԱՆՎԱՆԱՑԱՆԿ, ԲԱՑԱՏՐԱԳԻՐ	"ՀԱԲՇԻԼ ՆԱԽԱԳԻԾ" ՍՊԸ		

«ՃԱՄՁՈՐ» Ա Պ Ը
ՓՈՐՁԱՔՆՆՈՒԹՅՈՒՆ
«_____»_____20_____

ԻՐԱԴՐԱՅԻՆ ՀԱՏԱԿԱԳԻԾ Մ1:2000

ԲԱՁՄԱԲՆԱԿԱՐԱՆ ԲՆԱԿԵԼԻ ՇԵՆՔԻ ԿԱՌՈՒՑՄԱՆ ՆԱԽԱԳԻԾ ԿՈՏԱՅՔԻ ՄԱՍԻ

ԱԲՈՎՅԱՆ ՀԱՄԱՅՆՔ, Գ. ԱՌԻՆՋ, ԴՈՒՐՅԱՆ ԹԱՂԱՄԱՍ 5-ՐԴ Փ. 56 ՀՈՂԱՄԱՍ ՀԱՍՑԵՅՈՒՄ

ՊԱՏՎԻՐԱՏՈՒ՝ «ՇԻԼ-ՍՏՐՈՅ ՀԱՌԻՍ» ՍՊԸ

ՆԳԾ	Հ. Անդրեասյան		ՃԱՐՏԱՐԱՊԵՏԱԿԱՆ ՄԱՍ	ՓՈՒԼ	ԹԵՐԹ	ԹԵՐԹԵՐ
ԿՈՆՍՏՐ	Հովհաննիսյան			ԱՆ	61-2	20
ՃԱՐՏ	Կ. ԱՎԵՏԻՍՅԱՆ		ԻՐԱԴՐԱՅԻՆ ՀԱՏԱԿԱԳԻԾ Մ1:2000	"ՀԱԲՇԻՆ ՆԱԽԱԳԻԾ" ՍՊԸ		

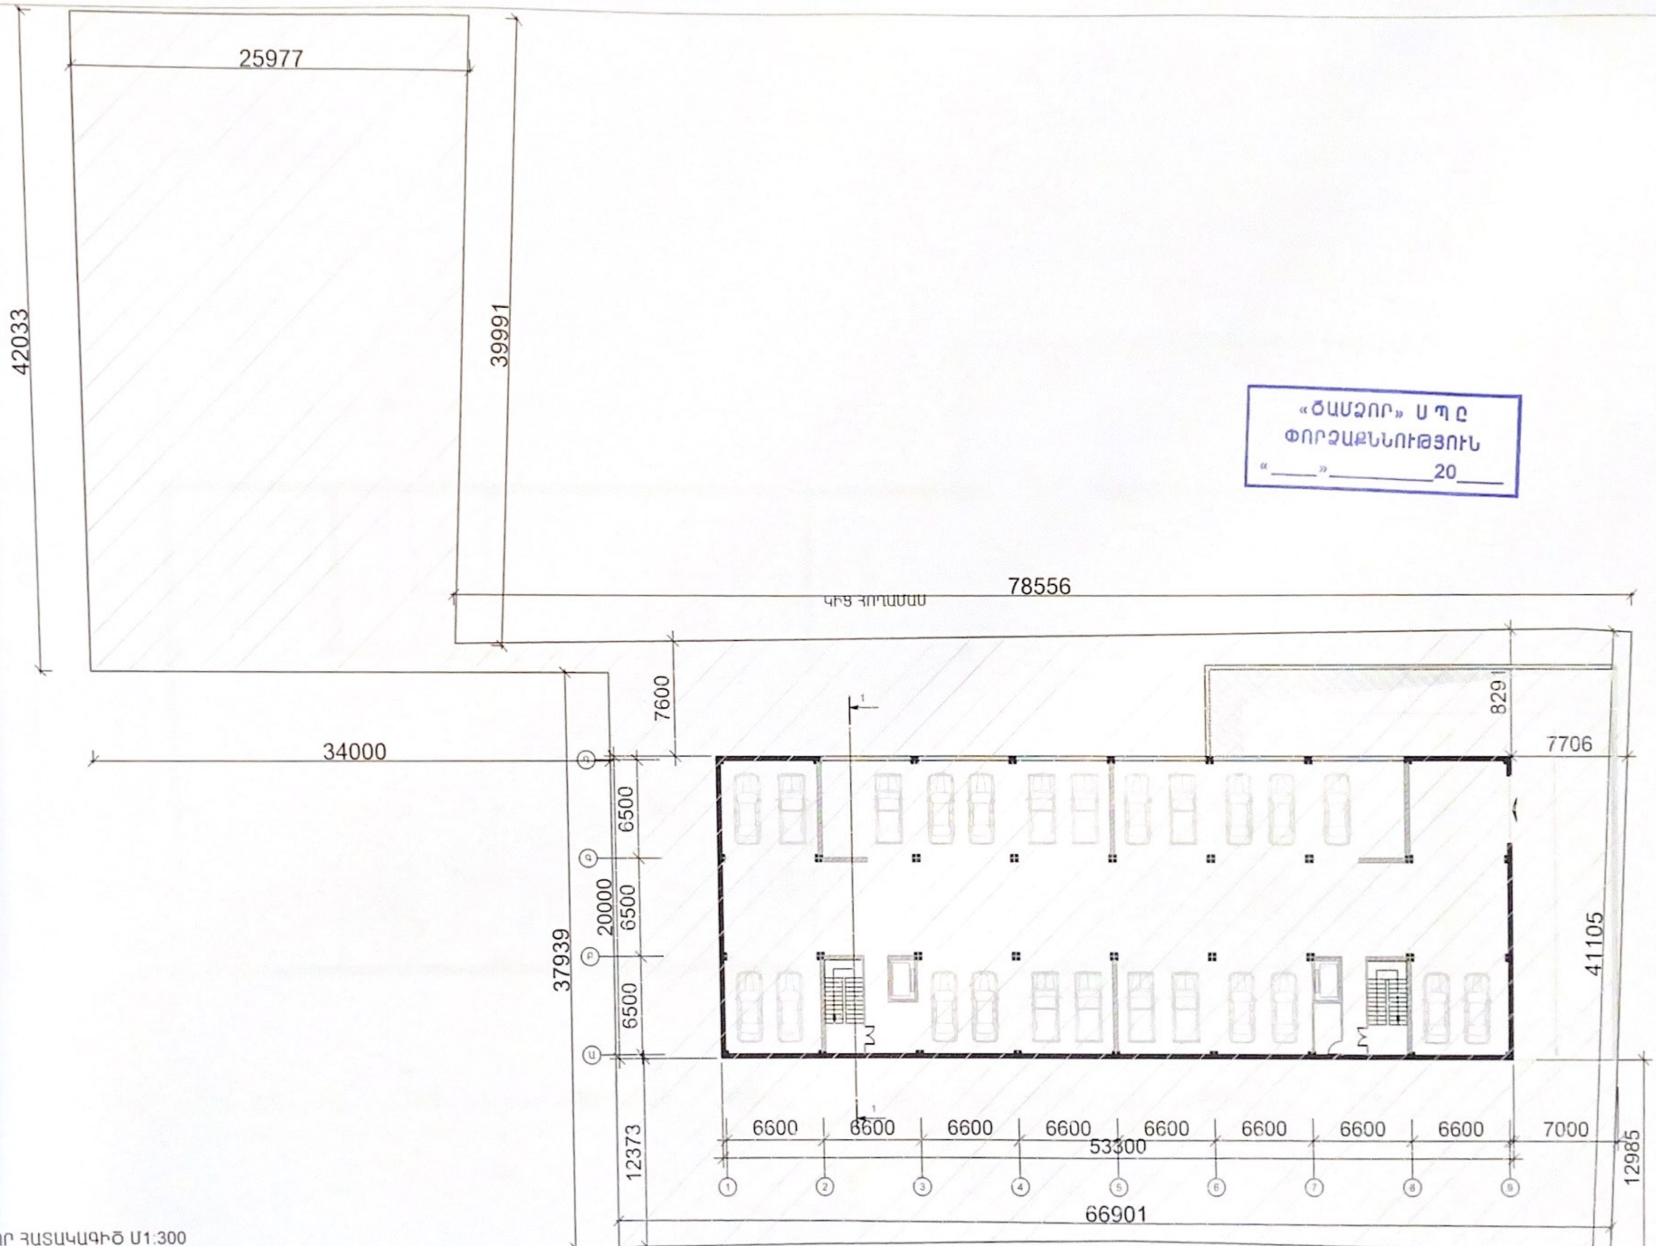

«ԾԱՄՁՈՐ» Ս Պ Ը
ՓՈՐՁԱՔՆՆՈՒԹՅՈՒՆ
«____»__________20____

ԼԽԱՎՈՐ ՀԱՏԱԿԱԳԻԾ Մ1:300

ԱՄԱՁԱՅՆԵՑՎԱԾ Է ԱԲՈՎՅԱՆ ՀԱՄԱՅՆՔԻ ՂԵԿԱՎԱՐ՝ ԷԴ. ԲԱԲԱՅԱՆ

ԲԱԶՄԱԲՆԱԿԱՐԱՆ ԲՆԱԿԵԼԻ ՇԵՆՔԻ ԿԱՌՈՒՑՄԱՆ ՆԱԽԱԳԻԾ ԿՈՏԱՅՔԻ ՄԱՐԶ
ԱԲՈՎՅԱՆ ՀԱՄԱՅՆՔ, Գ. ԱՌԻՆՋ, [illegible] ԹԱՂԱՄԱՍ 5-ՐԴ Փ. 56 ՀՈՂԱՄԱՍ ՀԱՍՑԵՈՒՄ
Պ. ՍՈՒՐԵՅԱՆ Թ. 5-ՐԴ ՓՈՂՈՑ
ՊԱՏՎԻՐԱՏՈՒ՝ <<ՇԻՆ-ՍՏՐՈՅ ՀԱՈՒՍ>> ՍՊԸ

ՆԳՃ	Հ. Անդրեասյան		ՃԱՐՏԱՐԱՊԵՏԱԿԱՆ ՄԱՍ	ՓՈՒԼ	ԹԵՐԹ	ԹԵՐԹԵՐ
ԿՈՆՍՏՐ	Հովհաննիսյան			ԱՆ	ՃԼ-4	20
ՃԱՐՏ	Վ.ԱՎԵՏԻՍՅԱՆ		ԳԼԽԱՎՈՐ ՀԱՏԱԿԱԳԻԾ Մ1:200	"ՀԱԲՇԻՆ ՆԱԽԱԳԻԾ" ՍՊԸ		

B1	ԱՍՏԻՃԱՆԱԿԱՍԼՈՂԱԿ	56.1м2
B2	ՎԵՐԵԼԱԿ	9.16м2
B3	ՊՈՄՊԱԿԱՅԱՆՆԵՐԻ ՀԱՄԱՐ ՆԱԽԱՏԵՍԱԿԱՆ ՍԵՆՅԱԿ	28.2м2
B4	ԱՎՏՈԿԱՅԱՆԱՏԵՂԻ	32м2
B5	ՍԱՆԻՏԱՐԱԿԱՆ ՀԱՆԳՈՒՅՑ	2.4м2

«ՕԱՄՋՈՐ» Ա Պ Ը
ՓՈՐՁԱՔՆՆՈՒԹՅՈՒՆ
«_____»_____20____

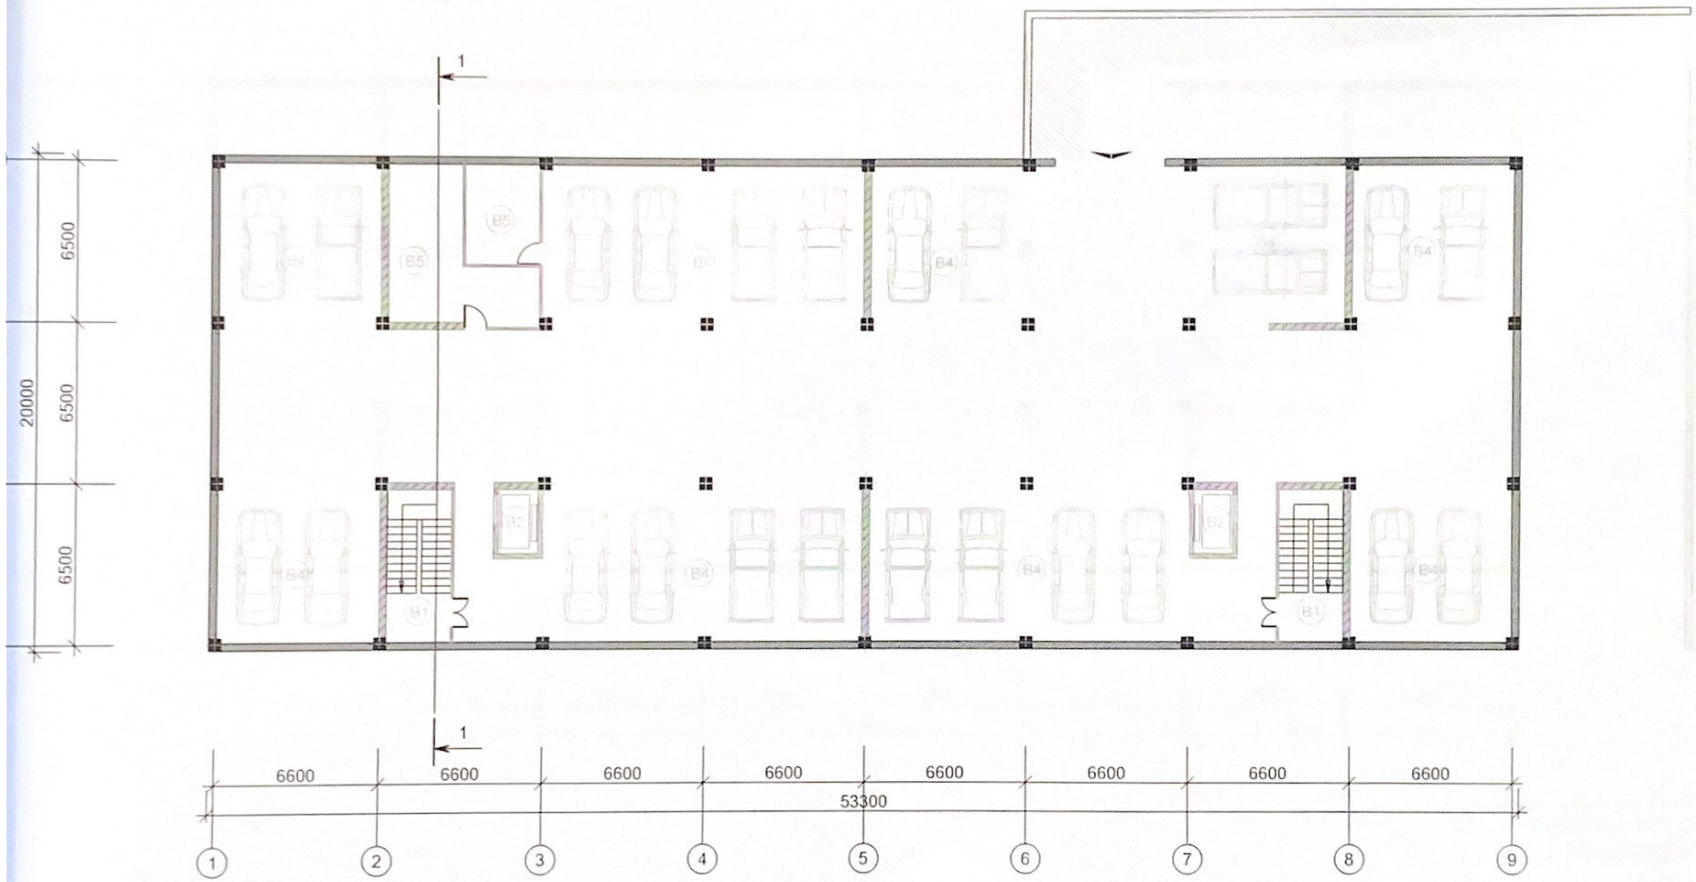

ԲԱՅՄԱԲԼԱԿԱՐԱՆ ԲԼԱԿԵԼԻ ՇԵՆՔԻ ԿԱՌՈՒՑՄԱՆ ՆԱԽԱԳԻԾ ԿՈՏԱՅՔԻ ՄԱՐՄԱՐ

ԱԲՈՎՅԱՆ ՀԱՍԱՅԼ, Գ. ԱՌԻՆՋ, ԴՈՒՐՅԱՆ ԹԱՂԱՄԱՍ 5-ՐԴ Փ. 56 ՀՈՂԱՄԱՍԱՅԻ ՀԱՍՑԵՅՈՒՄ

ՊԱՏՎԻՐԱՏՈՒ՝ «ՇԻԼ-ՍՏՐՈՅ ՀԱՌԻՍ» ՍՊԸ

ՆԳԾ	Հ. Անդրեասյան	
ԿՈՆՍՏՐ	Հովհաննիսյան	
ՃԱՐՏ	Կ. ԱՎԵՏԻՍՅԱՆ	

ՃԱՐՏԱՐԱՊԵՏԱԿԱՆ ՄԱՍ

-6.80 ՆԻՇԻ ՄԱԿՆՇՎՈՐՄԱՆ ՀԱՏԱԿԱԳԻԾ Մ1:200

ՓՈՒ	ԹԵՐԹ	ԹԵՐԹԵՐ
ԱՆ	ճԼ-5	20

"ՀԱԲՇԻՆ ՆԱԽԱԳԻԾ" ՍՊԸ

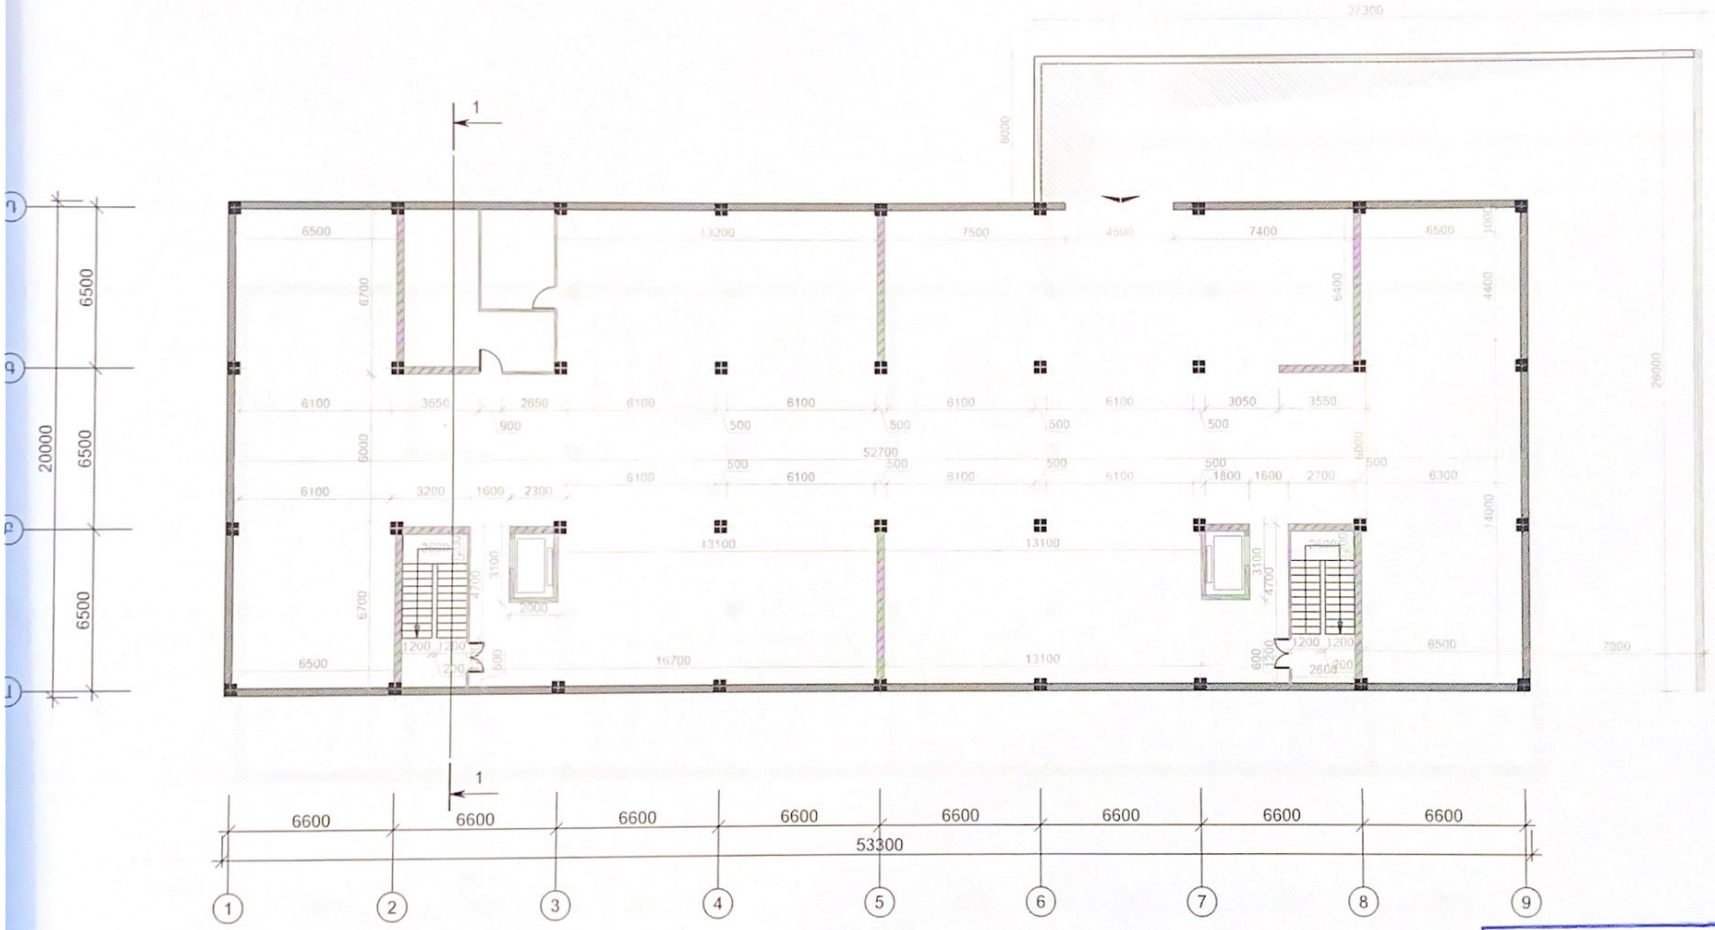

«ՇԱՄՇՈՐ» ՍՊԸ
ՓՈՐՁԱՔՆՆՈՒԹՅՈՒՆ
«_____»_____20____

ԲԱՇՄԱԲՆԱԿԱՐԱՆ ԲՆԱԿԵԼԻ ՇԵՆՔԻ ԿԱՌՈՒՑՄԱՆ ՆԱԽԱԳԻԾ ԿՈՏԱՑՔԻ ՄԱՐԶ

ԱԲՈՎՅԱՆ ՀԱՍԱՅԼԷ, Գ. ԱՌԻՆՋ, ԴՈՒՐՅԱՆ ԹԱՂԱՄԱՍ 5-ՐԴ Փ. 56 ՀՈՂԱՄԱՍ ՀԱՍՑԵՅՈՒՄ

ՊԱՏՎԻՐԱՏՈՒ <<ՇԻԼ-ՍՏՐՈՅ ՀԱՌԻՍ>> ՍՊԸ

ՆԳԾ	Հ. Անդրեասյան		ՃԱՐՏԱՐԱՊԵՏԱԿԱՆ ՄԱՍ	ՓՈՒԼ	ԹԵՐԹ	ԹԵՐԹԵՐ
ԿՈՆՍՏՐ	Հովհաննիսյան			ԱՆ	ճԼ-6	20
ՃԱՐՏ	Կ. ԱՎԵՏԻՍՅԱՆ		-6.80 ՆԻՇԻ ՉԱՓԱԳՐՄԱՆ ՀԱՏԱԿԱԳԻԾ Մ1:200	"ՀԱԲԵԻՆ ՆԱԽԱԳԻԾ" ՍՊԸ	

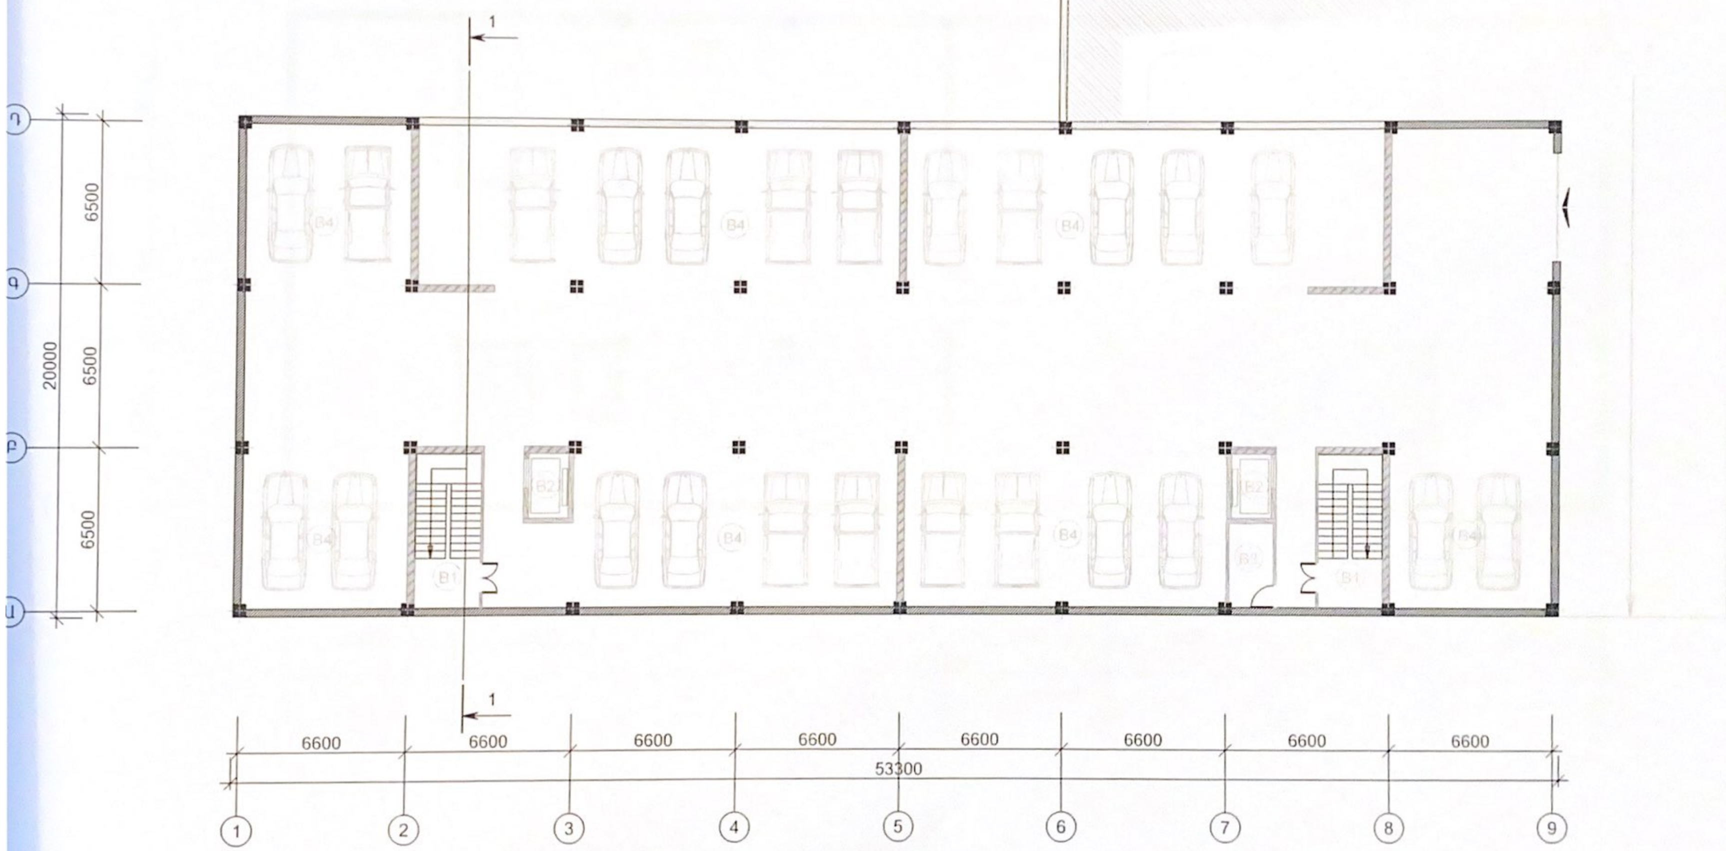

	ՍԵՆՅԱԿԻ ԱՆՎԱՆՈՒՄԸ	ՔՄ
B1	ԱՍՏԻՃԱՆԱՎԱՆԴԱԿ	[illegible]
B2	ՎԵՐԵԼԱԿ	[illegible]
B3	ՀՈՍԱՆՔԻ ՎԱՀԱՆԱԿՆԵՐԻ ՀԱՄԱՐ ՆԱԽԱՏԵՍՎԱԾ ՍԵՆՔ	[illegible]
B4	ԱՎՏՈԿԱՅԱՆԱՏԵՂԻ	[illegible]

«ՕԱՄՋՈՐ» ՍՊԸ
ՓՈՐՁԱՔՆՆՈՒԹՅՈՒՆ
«____»________20____

ԲԱԶՄԱԲՆԱԿԱՐԱՆ ԲՆԱԿԵԼԻ ՇԵՆՔԻ ԿԱՌՈՒՑՄԱՆ ՆԱԽԱԳԻԾ ԿՈՏԱՅՔԻ ՄԱՐԶ ԱԲՈՎՅԱՆ ՀԱՄԱՅՆՔ, Գ. ԱՌԻՆՋ, ԴՈՒՐՅԱՆ ԹԱՂԱՄԱՍ 5-ՐԴ Փ. 56 ՀՈՂԱՄԱՍ ՀԱՍՑԵՑՈՒՄ				ՊԱՏՎԻՐԱՏՈՒ՝ <<ՇԻՆ-ԱՍՏՂԻ ՀԱՈՒՍ>> ՍՊԸ		
ՆԳԾ	Հ Անդրեասյան		ՃԱՐՏԱՐԱՊԵՏԱԿԱՆ ՄԱՍ	ՓՈՒԼ	ԹԵՐԹ	ԹԵՐԹԵՐ
ԿՈՆՍՏՐ	Հովհաննիսյան			ԱՆ	ՃԼ-7	20
ՃԱՐՏ	Վ ԱՎԵՏԻՍՅԱՆ		-3.40 ՆԻՇԻ ՄԱԿՆՇՎՈՐՄԱՆ ՀԱՏԱԿԱԳԻԾ Մ1:200	"ՀԱՐՇԻՆ ՆԱԽԱԳԻԾ" ՍՊԸ		

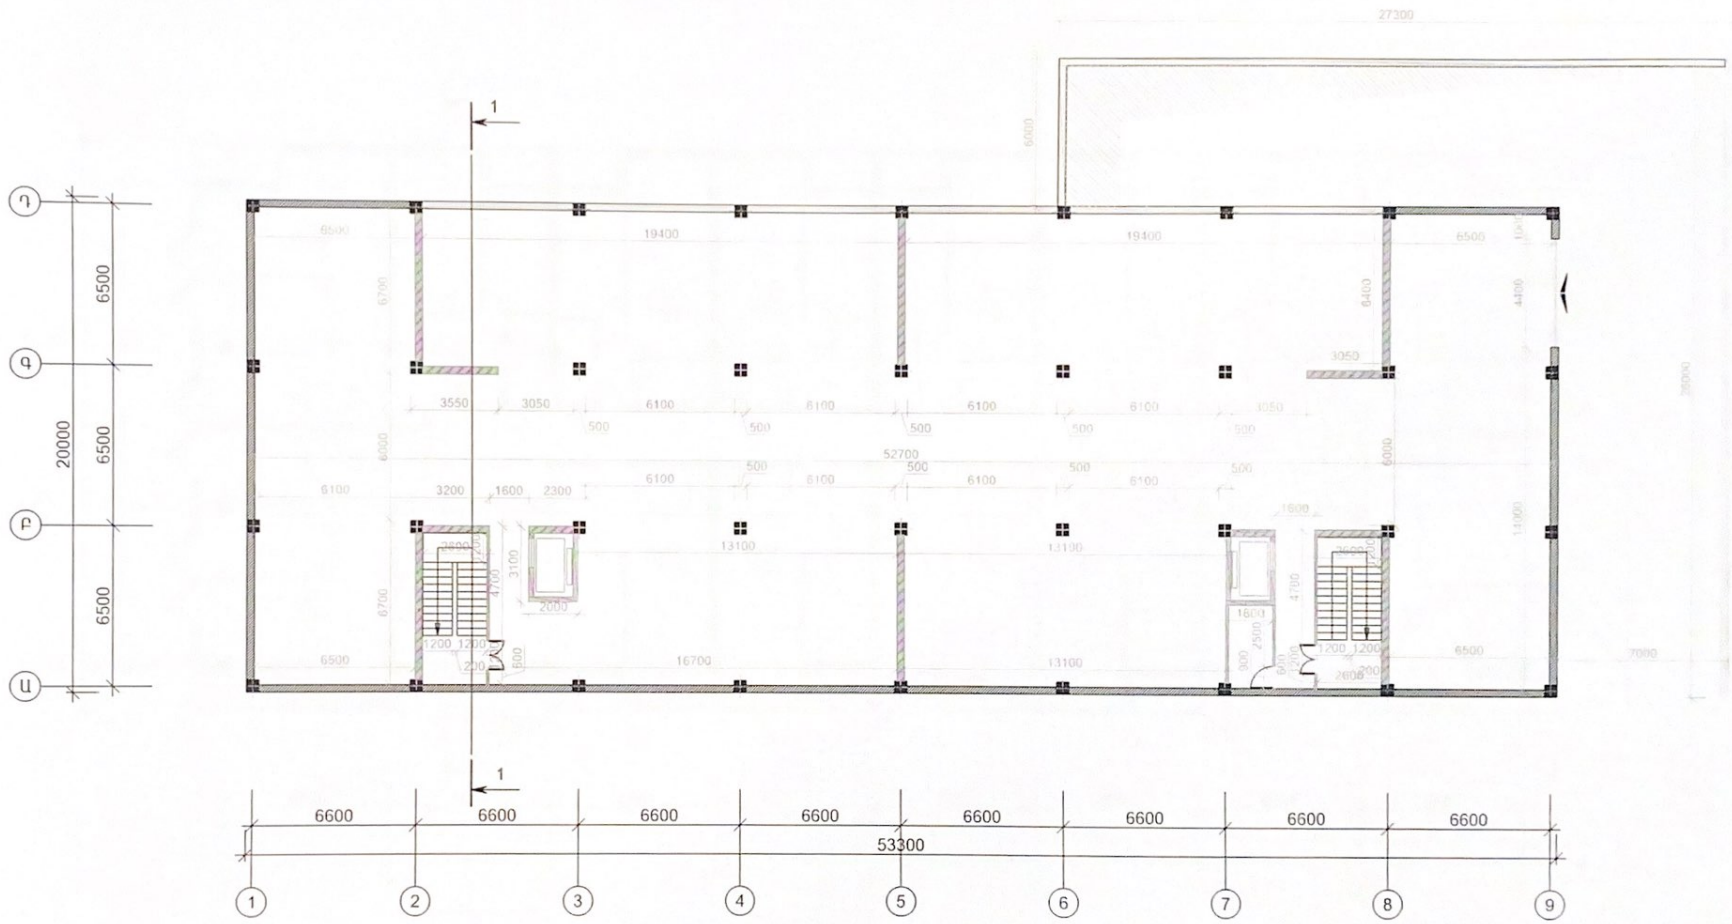

«ՃԱՄՁՈՐ» ՍՊԸ
ՓՈՐՁԱՔՆՆՈՒԹՅՈՒՆ
«____»_____20____

ԲԱՁՄԱԲՆԱԿԱՐԱՆ ԲՆԱԿԵԼԻ ՇԵՆՔԻ ԿԱՌՈՒՑՄԱՆ ՆԱԽԱԳԻԾ ԿՈՏԱՅՔԻ ՄԱՐԶ

ԱԲՈՎՅԱՆ ՀԱՍԱՅՆԷ, Գ. ԱՈՒՆՔ, ԴՈՒՐՅԱՆ ԹԱՂԱՄԱՍ 5-ՐԴ Փ. 56 ՀՈՂԱՄԱՍ ՀԱՍՑԵՅՈՒՄ

ՊԱՏՎԻՐԱՏՈՒ՝ «ՇԻԼ-ՍՏՐՈՅ ՀԱՌԻՍ» ՍՊԸ

ՆԳԾ	Հ. Անդրեասյան		ՃԱՐՏԱՐԱՊԵՏԱԿԱՆ ՄԱՍ	ՓՈՒԼ	ԹԵՐԹ	ԹԵՐԹԵՐ
ԿՈՆՍՏՐ	Հովհաննիսյան			ԱՆ	6L-8	20
ՃԱՐՏ	Կ.ԱՎԵՏԻՍՅԱՆ		-3.40 ՍԻՐԻ ՀԱՏԱԿԱԳԾ Մ1 200	"ՀԱԲԵՒԻ ՆԱԽԱԳԻԾ" ՍՊԸ		

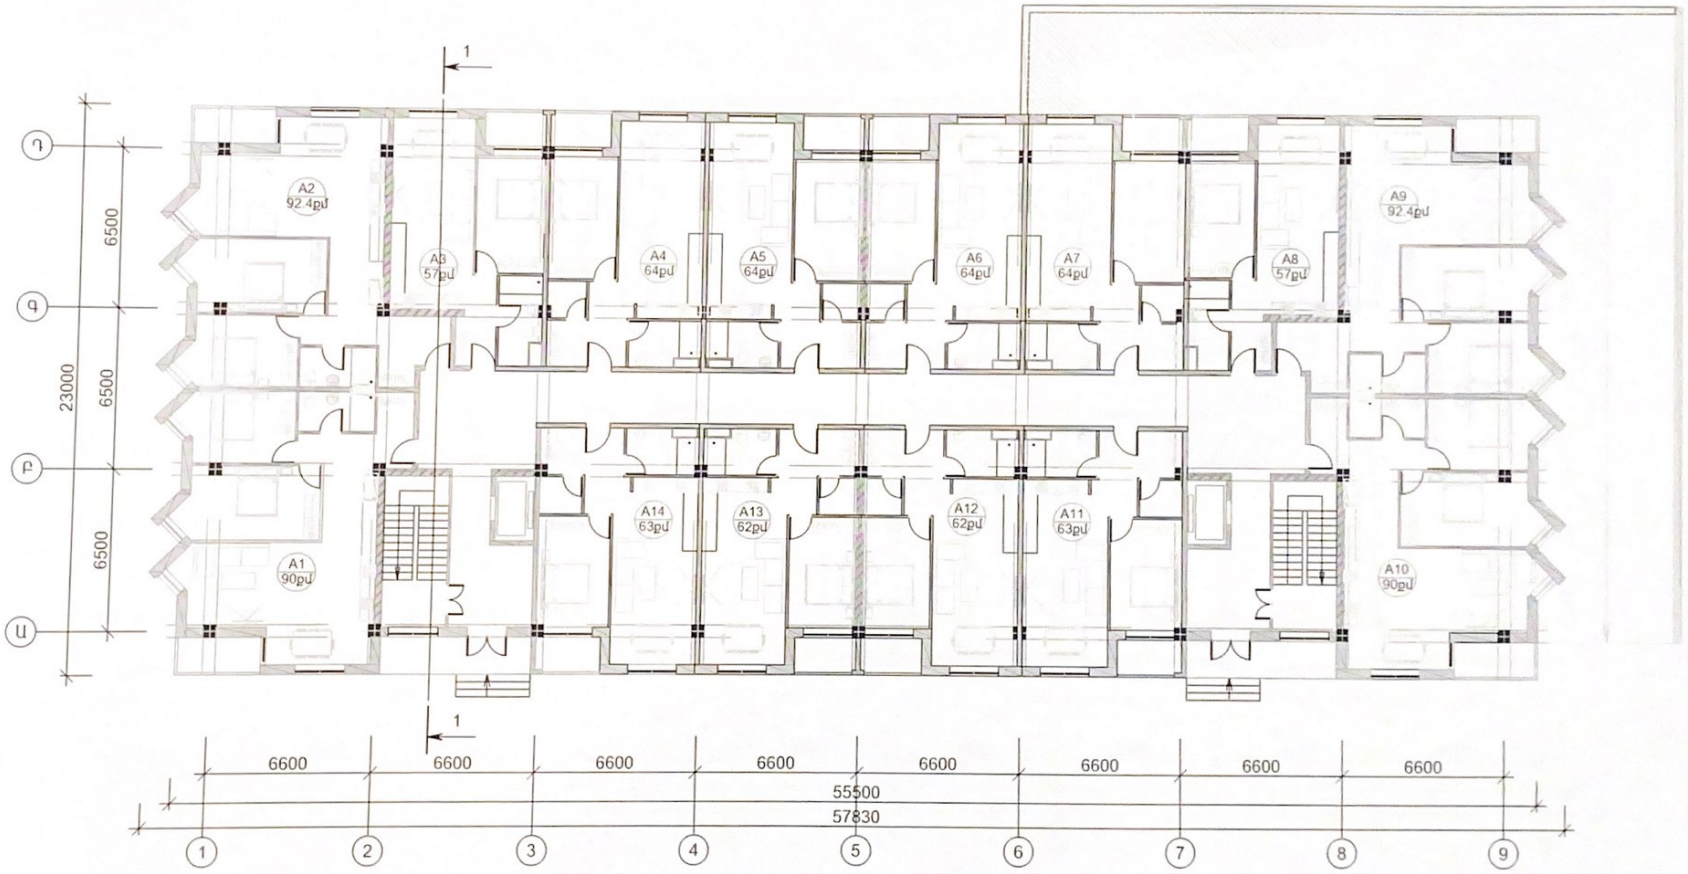

«ԾԱՄՁՈՐ» ՍՊԸ
ՓՈՐՁԱՔՆՆՈՒԹՅՈՒՆ
«_____»_____20____

ԲԱՁՄԱԲՆԱԿԱՐԱՆ ԲՆԱԿԵԼԻ ՇԵՆՔԻ ԿԱՌՈՒՑՄԱՆ ՆԱԽԱԳԻԾ ԿՈՏԱՅՔԻ ՄԱՐԶ

ԱԲՈՎՅԱՆ ՀԱՍԱՅԼՔ, Գ. ԱՌԻՆՋ, ԴՈՒՐՅԱՆ ԹԱՂԱՄԱՍ 5-ՐԴ Փ. 56 ՀՈՂԱՄԱՍԱՅ ՀԱՍՑԵՅՈՒՄ

ՊԱՏՎԻՐԱՏՈՒ՝ <<ՇԻԼ-ՍՏՐՈՅ ՀԱՌԻՍ>> ՍՊԸ

ՆԳԾ	Հ. Անդրեասյան		ՃԱՐՏԱՐԱՊԵՏԱԿԱՆ ՄԱՍ	ՓՈՒԼ	ԹԵՐԹ	ԹԵՐԹԵՐ
				ԱՆ	ճԼ-9	20
ԿՈՆՍՏՐ	Հովհաննիսյան					
ՃԱՐՏ	Վ. ԱՎԵՏԻՍՅԱՆ		0,00 ՆԻՇԻ ՄԱԿԵՆՎՈՐՄԱՆ ՀԱՏԱԿԱԳԻԾ Մ1:200	"ՀԱԲԵԻՆ ՆԱԽԱԳԻԾ" ՍՊԸ	

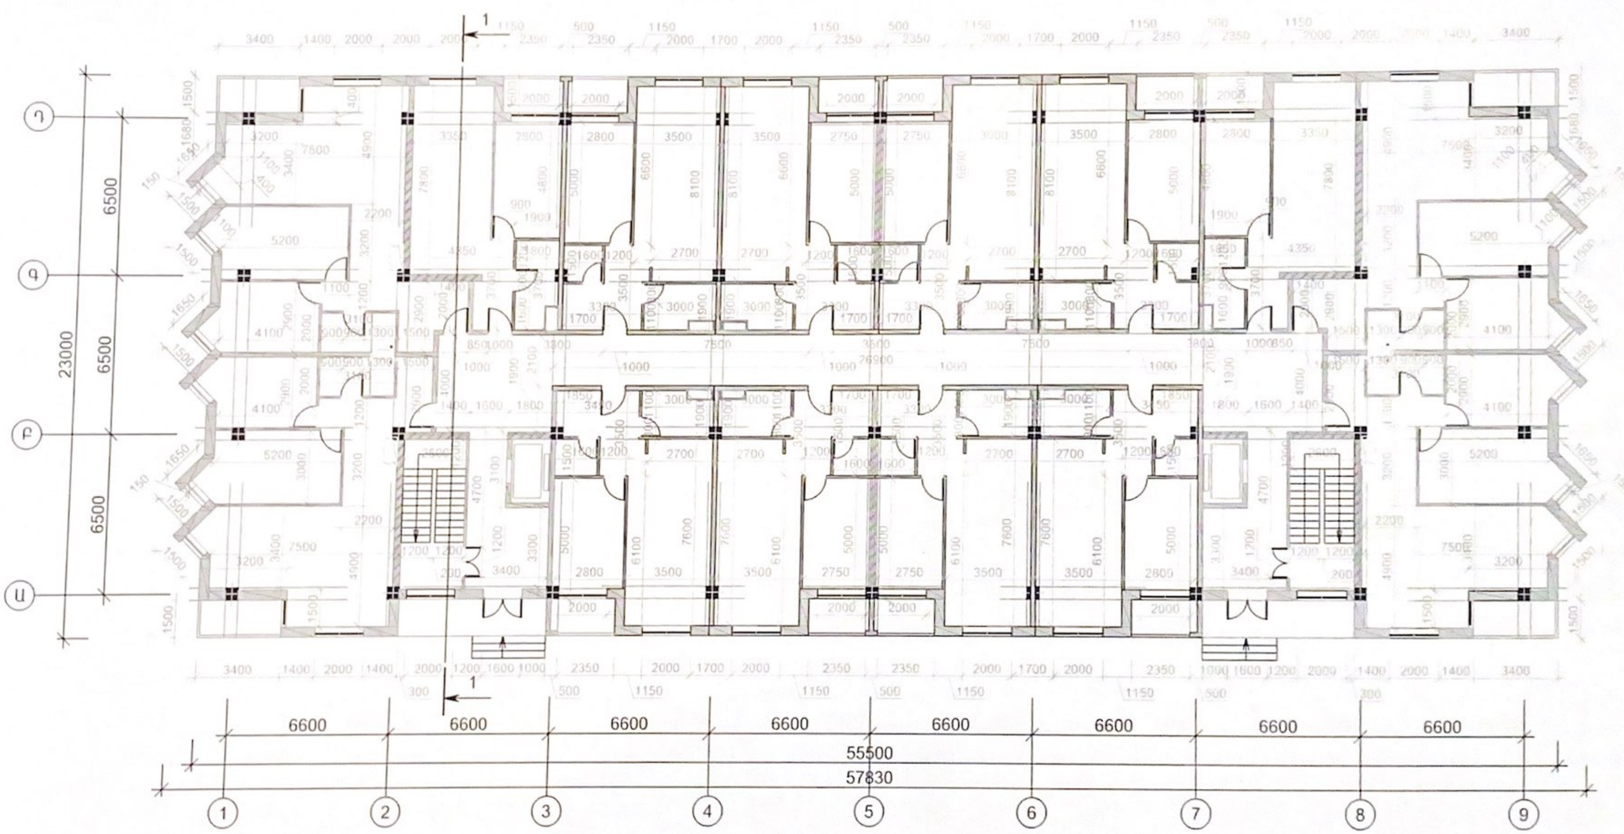

«ԾԱՄԶՈՐ» ՍՊԸ
ՓՈՐՁԱՔՆՆՈՒԹՅՈՒՆ
«____»__________20____

ԲԱԶՄԱԲՆԱԿԱՐԱՆ ԲՆԱԿԵԼԻ ՇԵՆՔԻ ԿԱՌՈՒՑՄԱՆ ՆԱԽԱԳԻԾ ԿՈՏԱՅՔԻ ՄԱՐԶ ԱԲՈՎՅԱՆ ՀԱՄԱՅՆՔ, Գ. ԱՌԻՆՋ, ԴՈՒՐՅԱՆ ԹԱՂԱՄԱՍ 5-ՐԴ Փ. 56 ՀՈՂԱՄԱՍ ՀԱՍՑԵՈՒՄ ՊԱՏՎԻՐԱՏՈՒ՝ <<ՇԻՆ-ՍՏՐՈՅ ՀԱՈՒՍ>> ՍՊԸ						
ՆԳՃ	Հ. Անդրեասյան		ՃԱՐՏԱՐԱՊԵՏԱԿԱՆ ՄԱՍ	ՓՈՒԼ	ԹԵՐԹ	ԹԵՐԹԵՐ
ԿՈՆՍՏՐ	Հովհաննիսյան			ԱՆ	ՃԼ-10	20
ՃԱՐՏ	Վ.ԱՎԵՏԻՍՅԱՆ		0.00 ՆԻՇԻ ՉԱՓԱԳՐՄԱՆ ՀԱՏԱԿԱԳԻԾ Մ1:200	"ՀԱԲՇԻՆ ՆԱԽԱԳԻԾ" ՍՊԸ		

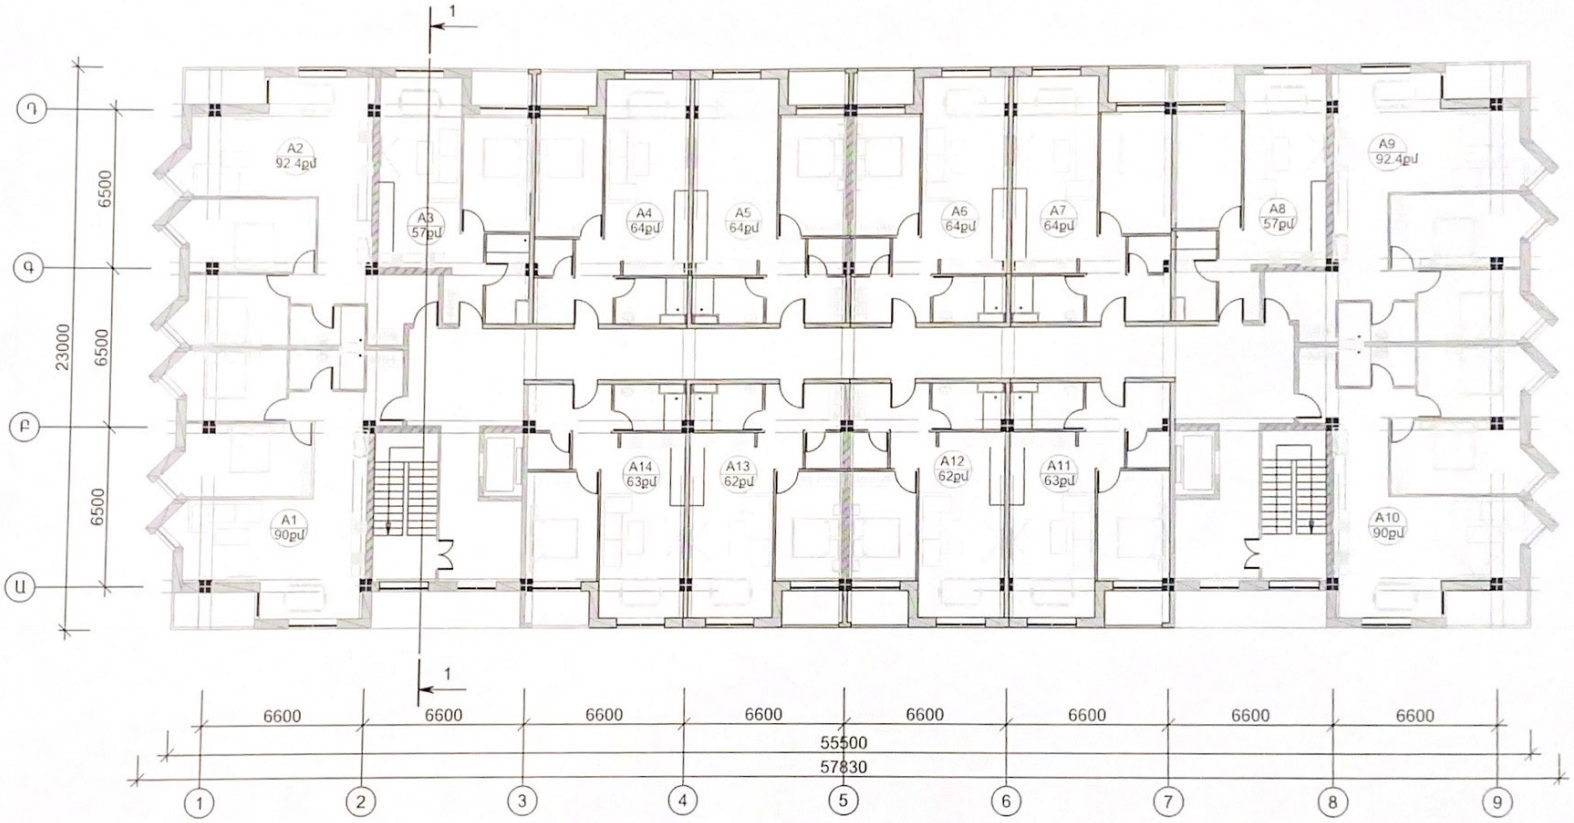

«ԾԱՄՁՈՐ» ՍՊԸ
ՓՈՐՁԱՔՆՆՈՒԹՅՈՒՆ
«____»_____20____

ԲԱՁՄԱԲՆԱԿԱՐԱՆ ԲՆԱԿԵԼԻ ՇԵՆՔԻ ԿԱՌՈՒՑՄԱՆ ՆԱԽԱԳԻԾ ԿՈՏԱՅՔԻ ՄԱՐԶ

ԱԲՈՎՅԱՆ ՀԱՍԱՅԵՔ, Գ. ԱՌԻՆՋ, ՂՈՒՐՅԱՆ ԹԱՂԱՄԱՍ 5-ՐԴ Փ. 56 ՀՈՂԱՄԱՍԱՅ ՀԱՍՑԵՅՈՒՄ

ՊԱՏՎԻՐԱՏՈՒ՝ «ՇԻԼ-ՍՏՐՈՅ ՀԱՌԻՍ» ՍՊԸ

ՆԳԾ	Հ. Անդրեասյան		ՃԱՐՏԱՐԱՊԵՏԱԿԱՆ ՄԱՍ	ՓՈՒԼ	ԹԵՐԹ	ԹԵՐԹԵՐ
				ԱՆ	ճԼ-11	20
ԿՈՆՍՏՐ	Հովհաննիսյան					
ՃԱՐՏ	Կ.ԱԿԵՏԻՍՅԱՆ		+3.40, +6.80 ՆԻՇԵՐԻ ՄԱԿՆՇՎՈՐՄԱՆ ՀԱՏԱԿԱԳԻԾ Մ1.200	"ՀԱԲՇԻՆ ՆԱԽԱԳԻԾ" ՍՊԸ	

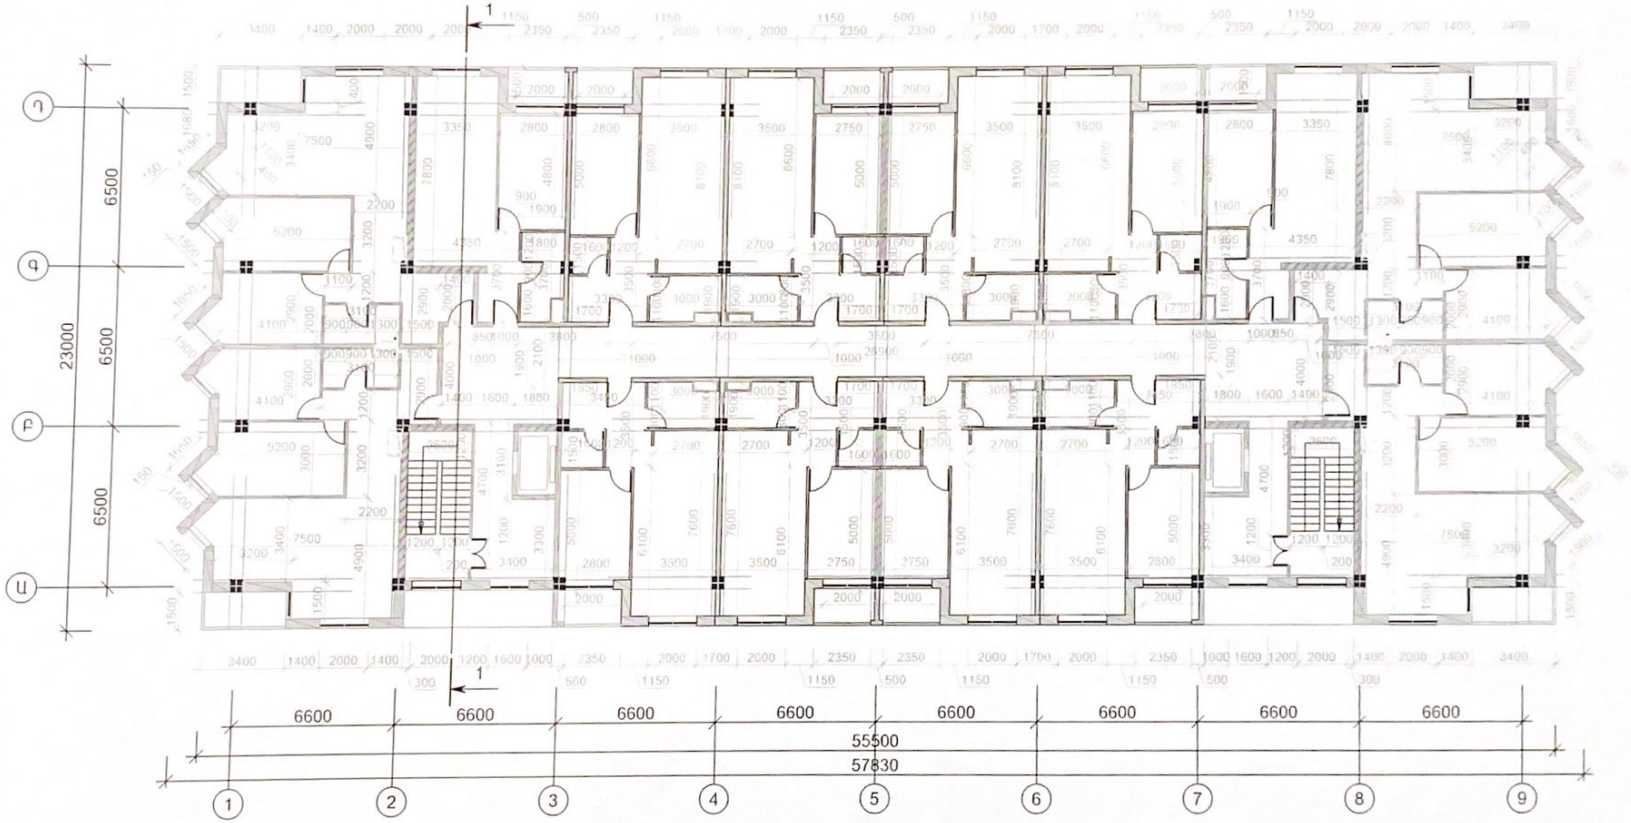

«ԾԱՍՁՈՐ» Ա Պ Ը
ՓՈՐՁԱՔՆՆՈՒԹՅՈՒՆ
«____»_____20____

ԲԱՁՄԱԲՆԱԿԱՐԱՆ ԲՆԱԿԵԼԻ ՇԵՆՔԻ ԿԱՌՈՒՑՄԱՆ ՆԱԽԱԳԻԾ ԿՈՏԱՅՔԻ ՄԱՐԶ

ԱԲՈՎՅԱՆ ՀԱՍԱՅՆԵՐ, Գ. ԱՌԻՆՋ, ԴՈՒՐՅԱՆ ԹԱՂԱՄԱՍ 5-ՐԴ Փ. 56 ՀՈՂԱՄԱՍ ՀԱՍՑԵՅՈՒՄ

ՊԱՏՎԻՐԱՏՈՒ՝ «ՇԻԼ-ԱՏՐՈՅ ՀԱՌԻՍ» ՍՊԸ

ՆԳԾ	Հ. Անդրեասյան		ՃԱՐՏԱՐԱՊԵՏԱԿԱՆ ՄԱՍ	ՓՈՒԼ	ԹԵՐԹ	ԹԵՐԹԵՐ
ԿՈՆՍՏՐ	Հովհաննիսյան			ԱՆ	ճԼ-12	20
ՃԱՐՏ	Վ. ԱՎԵՏԻՍՅԱՆ		+3.40, +6.80 ՆԻՇԵՐԻ ՅԱՓԱԴՐՄԱՆ ՀԱՏԱԿԱԳԻԾ Մ1:200	"ՀԱԲԵՒՆ ՆԱԽԱԳԻԾ" ՍՊԸ	

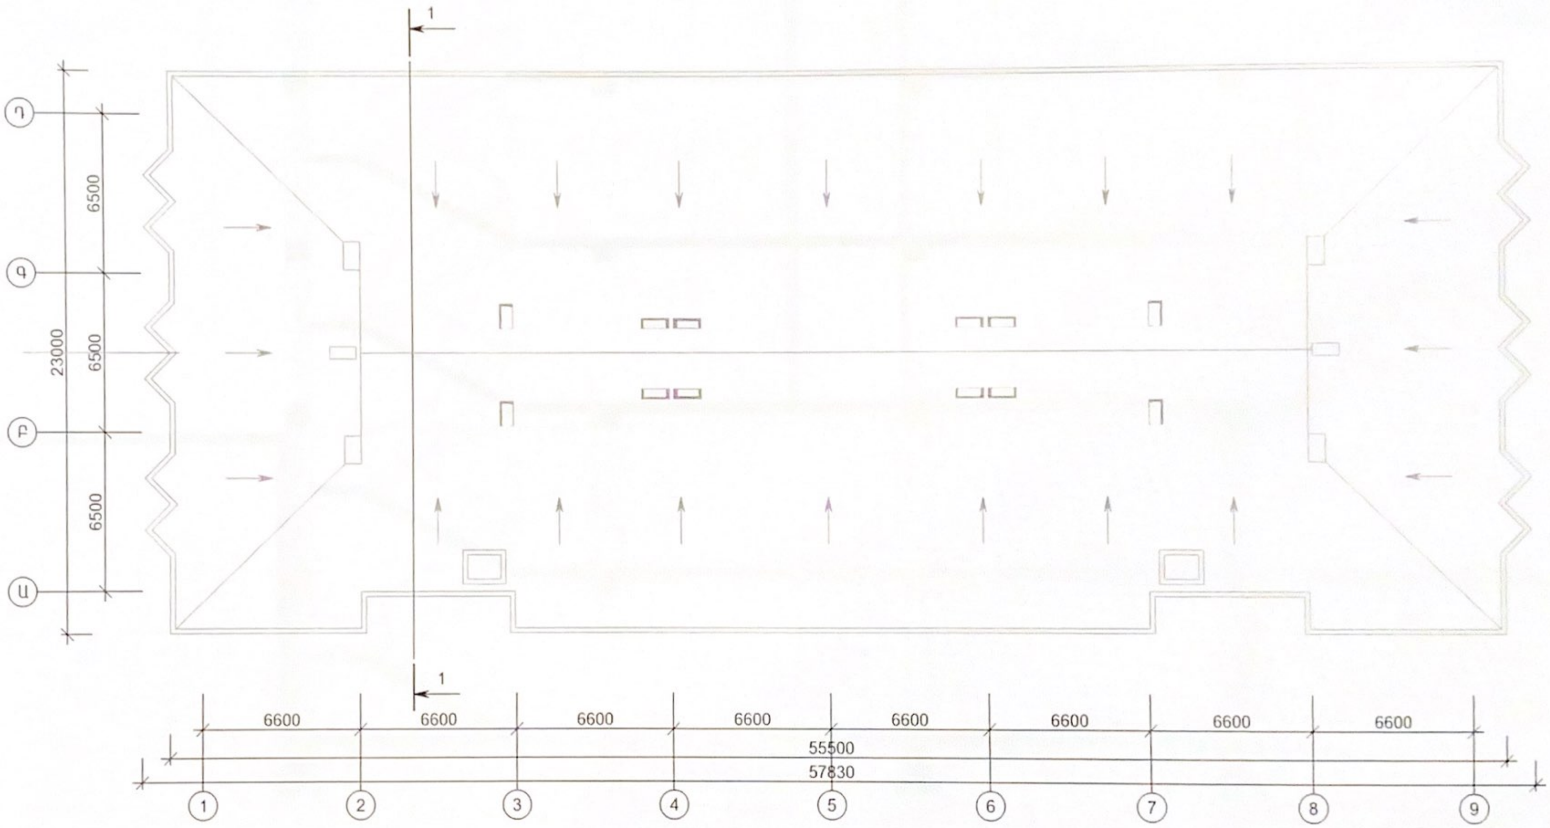

«ԾԱՄՉՈՐ» Ս Պ Ը
ՓՈՐՁԱՔՆՆՈՒԹՅՈՒՆ
«____»__________20____

ՏԱՆԻՔԻ ՀԱՏԱԿԱԳԻԾ +10.20 ՆԻՇՈՒՄ Մ 1:200

ԲԱԶՄԱԲՆԱԿԱՐԱՆ ԲՆԱԿԵԼԻ ՇԵՆՔԻ ԿԱՌՈՒՑՄԱՆ ՆԱԽԱԳԻԾ ԿՈՏԱՅՔԻ ՄԱՐԶ ԱԲՈՎՅԱՆ ՀԱՄԱՅՆՔ, Գ. ԱՌԻՆՋ, ԴՈՒՐՅԱՆ ԹԱՂԱՄԱՍ 5-ՐԴ Փ. 56 ՀՈՂԱՄԱՍ ՀԱՍՑԵՈՒՄ				ՊԱՏՎԻՐԱՏՈՒ <<ՇԻՆ-ԱՏՐՈՅ ՅԱՌԻՍ>> ՍՊԸ		
ՆԳԾ	Հ. Անդրեասյան		ՃԱՐՏԱՐԱՊԵՏԱԿԱՆ ՄԱՍ	ՓՈՒԼ	ԹԵՐԹ	ԹԵՐԹԵՐ
ԿՈՆՍՏՐ	Հովհաննիսյան			ԱՆ	ճԼ-13	20
ՃԱՐՏ	Վ ԱՎԵՏԻՍՅԱՆ		ՏԱՆԻՔԻ ՀԱՏԱԿԱԳԻԾ Մ1:200	"ՀԱՐՇԻՆ ՆԱԽԱԳԻԾ" ՍՊԸ		

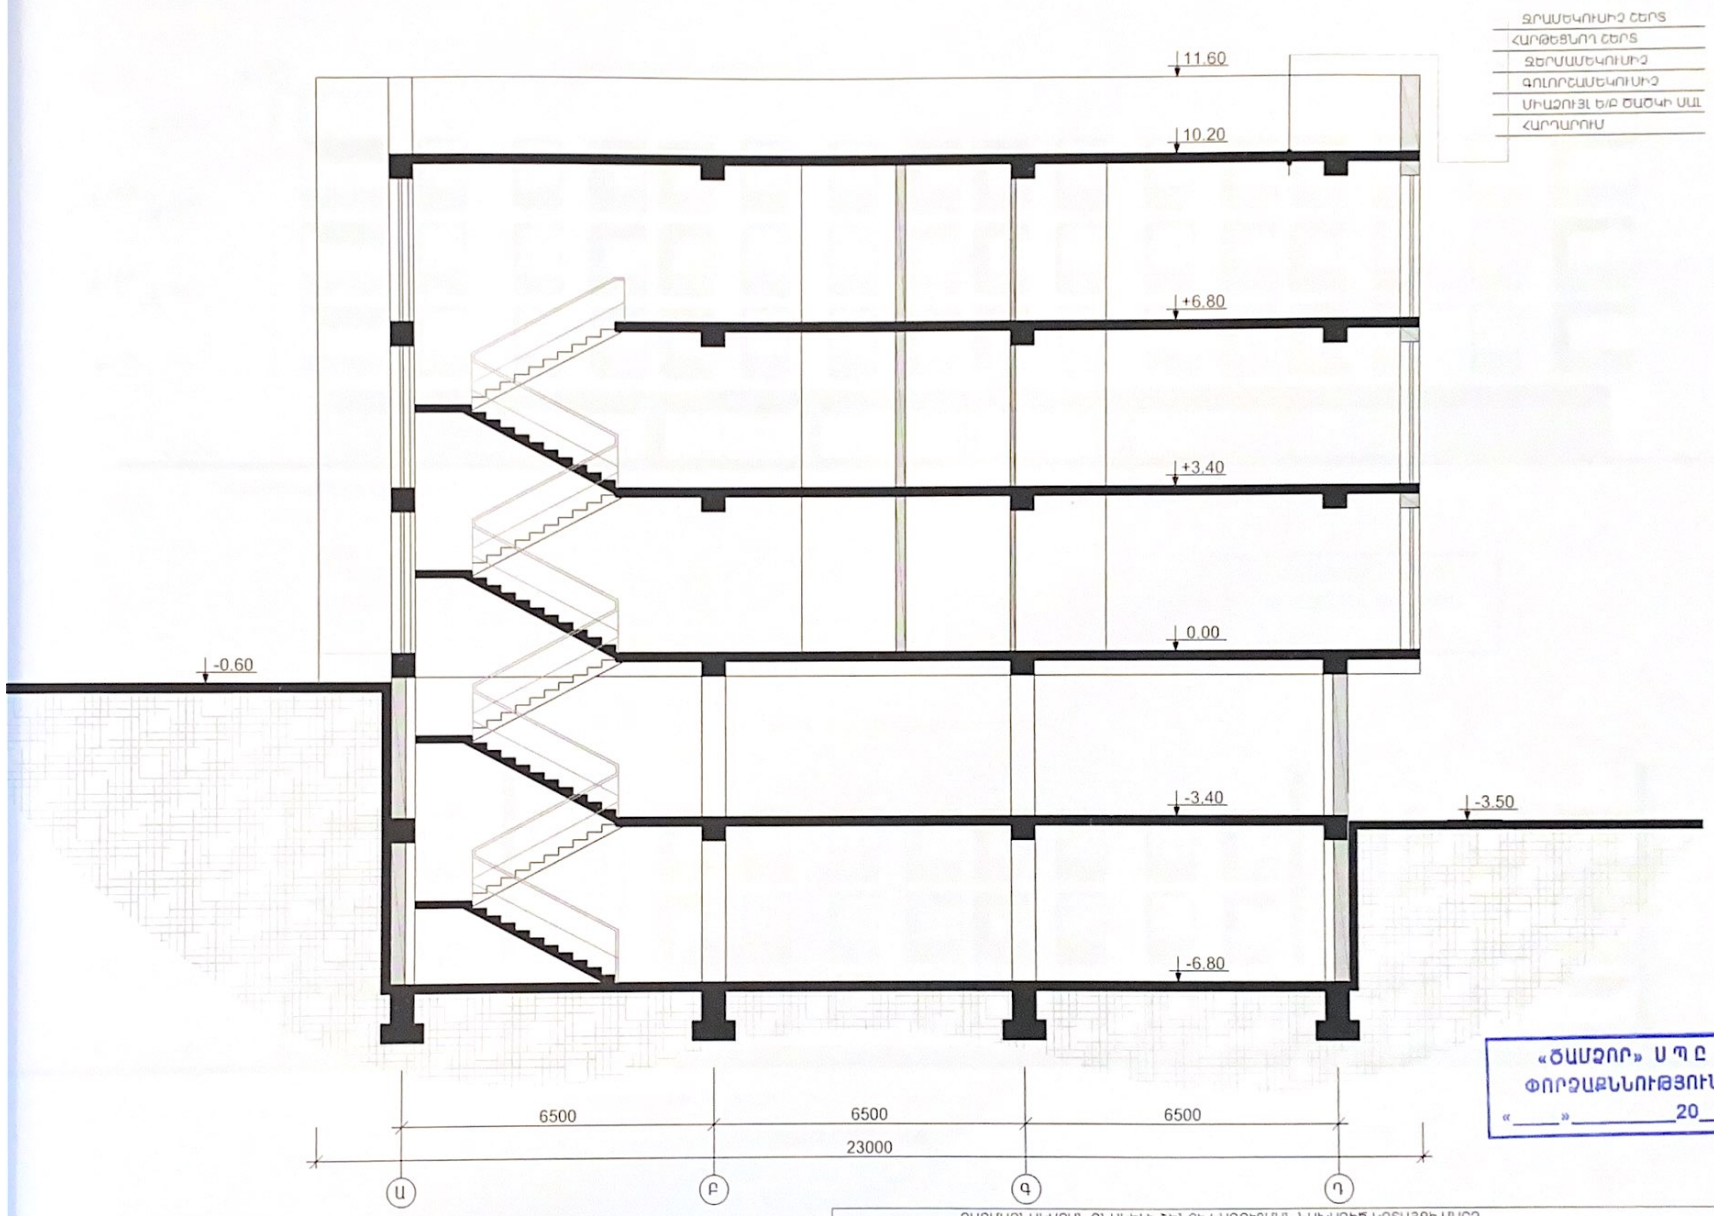

«ԾԱՄՋՈՐ» Ս Պ Ը
ՓՈՐՁԱԲՆՈՒԹՅՈՒՆ
«____»_____20____

ԿՏՐՎԱԾՔ 1-1 Մ 1:100

ԲԱՁՄԱԲՆԱԿԱՐԱՆ ԲՆԱԿԵԼԻ ՇԵՆՔԻ ԿԱՌՈՒՑՄԱՆ ՆԱԽԱԳԻԾ ԿՈՏԱՅՔԻ ՄԱՐԶ

ԱԲՈՎՅԱՆ ՀԱՄԱՅՆՔ, Գ. ԱՌԻՆՋ, ԴՈՒՐՅԱՆ ԹԱՂԱՄԱՍ 5-ՐԴ Փ. 56 ՀՈՂԱՄԱՍ ՀԱՍՑԵՅՈՒՄ

ՊԱՏՎԻՐԱՏՈՒ՝ «ՇԻԼ-ՍՏՐՈՅ ՀԱՌԻՍ» ՍՊԸ

ՆԳԾ	Հ. Անդրեասյան		ՃԱՐՏԱՐԱՊԵՏԱԿԱՆ ՄԱՍ	ՓՈՒԼ	ԹԵՐԹ	ԹԵՐԹԵՐ
				ԱՆ	ճԼ-14	20
ԿՈՆՍՏՐ	Հովհաննիսյան					
ՃԱՐՏ	Կ. ԱՎԵՏԻՍՅԱՆ		ԿՏՐՎԱԾՔ 1-1 Մ1 100	"ՀԱԲՇԻՆ ՆԱԽԱԳԻԾ" ՍՊԸ	

ՃԱԿԱՏ 9-1 Մ 1:100

«ԾԱՄԶՈՐ» Ա Պ Ը
ՓՈՐՁԱՔՆՆՈՒԹՅՈՒՆ
«_____»_____20____

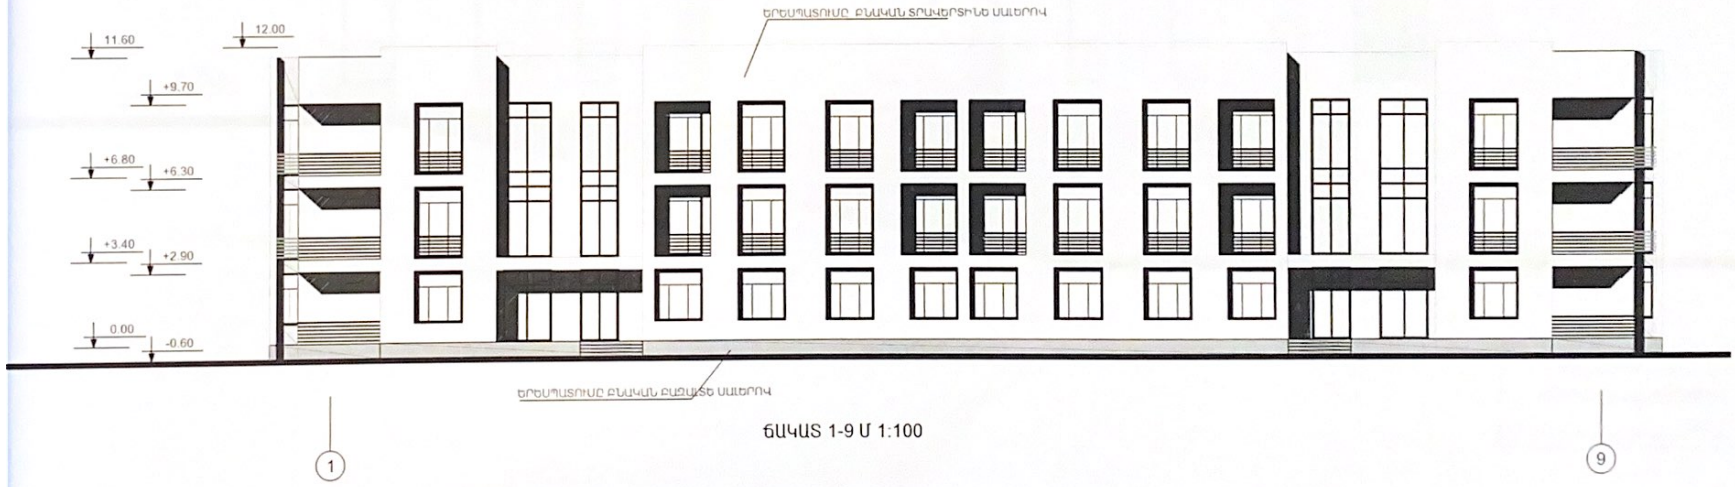

ՃԱԿԱՏ 1-9 Մ 1:100

ԲԱՁՄԱԲՆԱԿԱՐԱՆ ԲՆԱԿԵԼԻ ՇԵՆՔԻ ԿԱՌՈՒՑՄԱՆ ՆԱԽԱԳԻԾ ԿՈՏԱՅՔԻ ՄԱՐԶ ԱԲՈՎՅԱՆ ՀԱՄԱՅՆՔ, Գ. ԱՌԻՆՋ, ԴՈՒՐՅԱՆ ԹԱՂԱՄԱՍ 5-ՐԴ Փ. 56 ՀՈՂԱՄԱՍԱՍ ՀԱՍՑԵՅՈՒՄ			ՊԱՏՎԻՐԱՏՈՒ՝ «ՇԻԼ-ՍՏՐՈՅ ՀԱՌԻՍ» ՍՊԸ		
ՆԳԱ	Հ. Անդրեասյան		ՃԱՐՏԱՐԱՊԵՏԱԿԱՆ ՄԱՍ	ՓՈՒԼ	ԹԵՐԹ	ԹԵՐԹԵՐ
ԿՈՆՍՏՐ	Հովհաննիսյան			ԱՆ	ճԼ-15	20
ՃԱՐՏ	Վ.ԱՎԵՏԻՍՅԱՆ		ճԱԿԱՏՆԵՐ 1-9, 9-1 Մ1:200	"ՀԱԲԵԻՆ ՆԱԽԱԳԻԾ" ՍՊԸ		

ՃԱԿԱՏ Ա-Դ Մ 1:100

«ԾԱՄԶՈՐ» Ս Պ Ը
ՓՈՐՁԱԲՆՆՈՒԹՅՈՒՆ
«_____»_____20____

ԲԱԶՄԱԲՆԱԿԱՐԱՆ ԲՆԱԿԵԼԻ ՇԵՆՔԻ ԿԱՌՈՒՑՄԱՆ ՆԱԽՆԱԳԻԾ ԿՈՏԱՅՔԻ ՄԱՐՁ					
ԱԲՈՎՅԱՆ ՀԱՍԱՅՆՔ, Գ. ԱՌԻՆՋ, ԴՈՒՐՅԱՆ ԹԱՂԱՄԱՍ 5-ՐԴ Փ. 56 ՀՈՂԱՄԱՍ ՀԱՍՑԵՅՈՒՄ			ՊԱՏՎԻՐԱՏՈՒ՝ «ՇԻԼ-ՍՏՐՈՅ ՀԱՌԻՍ» ՍՊԸ		
ՆԳԾ	Հ. Մնդրեսյան		ՃԱՐՏԱՐԱՊԵՏԱԿԱՆ ՄԱՍ	ՓՈՒԼ	ԹԵՐԹ	ԹԵՐԹԵՐ
ԿՈՆՍՏՐ	Հովհաննիսյան			ԱՆ	ՇԼ-16	20
ՃԱՐՏ	Կ.ԱՎԵՏԻՍՅԱՆ		ՃԱԿԱՏ Ա-Դ Մ1:100	"ՀԱԲԵԻՆ ՆԱԽԱԳԻԾ" ՍՊԸ		

ճակատ Դ-Ա մ 1:100

«ԾԱՍՁՈՐ» Ս Պ Ը
ՓՈՐՁԱՔՆՆՈՒԹՅՈՒՆ
«_____»_____20____

ԲԱՁՄԱԲՆԱԿԱՐԱՆ ԲՆԱԿԵԼԻ ՇԵՆՔԻ ԿԱՌՈՒՑՄԱՆ ՆԱԽԱԳԻԾ ԿՈՏԱՑՔԻ ՄԱՐԶ ԱԲՈՎՅԱՆ ՀԱՍԱՅԼՔ, Գ. ԱՌԻՆՋ, ԴՈՒՐՅԱՆ ԹՂԱՄԱՍ 5-ՐԴ Փ. 56 ՀՈՂԱՄԱՍ ՀԱՍՑԵՑՈՒՄ			ՊԱՏՎԻՐԱՏՈՒ՝ «ՇԻԼ-ՍՏՐՈՅ ՀԱՌԻՍ» ՍՊԸ		
ՆԳԾ	Հ. Անդրեասյան		ՃԱՐՏԱՐԱՊԵՏԱԿԱՆ ՄԱՍ	ՓՈՒ1	ԹԵՐԹ	ԹԵՐԹԵՐ
ԿՈՆՍՏՐ	Հովհաննիսյան			ԱՆ	ճL-17	20
ՃԱՐՏ	Վ.ԱՎԵՏԻՍՅԱՆ		ճակատ Դ-Ա մ1:100	"ՀԱԲՇԻՆ ՆԱԽԱԳԻԾ" ՍՊԸ		

ԱՇԽԱՏԱՆՔՆԵՐԻ ԿԱՏԱՐՄԱՆ ՀԱՄԱՐ ՆԵՐԿԱՅԱՑՎՈՒՄ ԵՆ ՀԵՏԵՎՅԱԼ ԼԻՑԵՆԶԻԱՆԵՐԸ՝

- Բնակելի, հասարակական և արտադրական Աշխատանքների կատարման համար ներկայացվում են հետևյալ տեխնիկական միջոցները՝
- Ավտոկռունկ Ивановец **КС-35715-10** կամ տվյալ տեսակին համարժեք տեխնիկական տվյալներով
- Բեռնատար ինքնաթափ **МАЗ** 5550 կամ նրան համարժեք **КАМАЗ** 5511 և այլն
- Բետոնախառնիչ ավտոմեքենա СБ-126 կամ նրան համարժեք
- Էքսկավատոր Hyundai 170W /հիդրոմուրճով /
- Շարժական կոմպրեսոր **ЗИФ** - 55 **В** ըստ պահանջի
- Էլ.եռակցման սարք **СТН** 500 կամ նրան համարժեք
- Ձեռքի էլեկտրական գործիքներ
- Ձեռքի մեխանիկական գործիքներ
- Ատաղձագործական գործիքներ
- Ներկարարական գործիքներ

Աշխատանքների կատարման համար ներկայացվում են հետևյալ աշխատանքային ռեսուրսները՝

- Ինժեներատեխնիկական անձնակազմ - 1 մարդ
- Արհեստագործներ և բանվորներ - 4 մարդ
- Մեքենավարներ և օգնականներ - 2 մարդ

КС-35715-10 ԱՎՏՈԿՌՈՒՆԿԻ ԱՇԽԱՏԱՆՔԻ ՏԵԽՆՈԼՈԳԻԱԿԱՆ ՔԱՐՏԵԶ

ԾԱՆՈԹՈՒԹՅՈՒՆ

1. Ճոպանասարքերի ընտրությունը կատարվել է հաշվի առնելով տեղափոխվող բեռի ծավալը և ամրակցվող էլեմենտների քաշը:
2. Ճոպանակեռերը պետք է ունենան արտադրող գործարանի դրոշմները կամ ամրակցված նշում հաշվարկված համարով, բեռի կրողունակության նշումով և փորձարկման ամսաթվով:

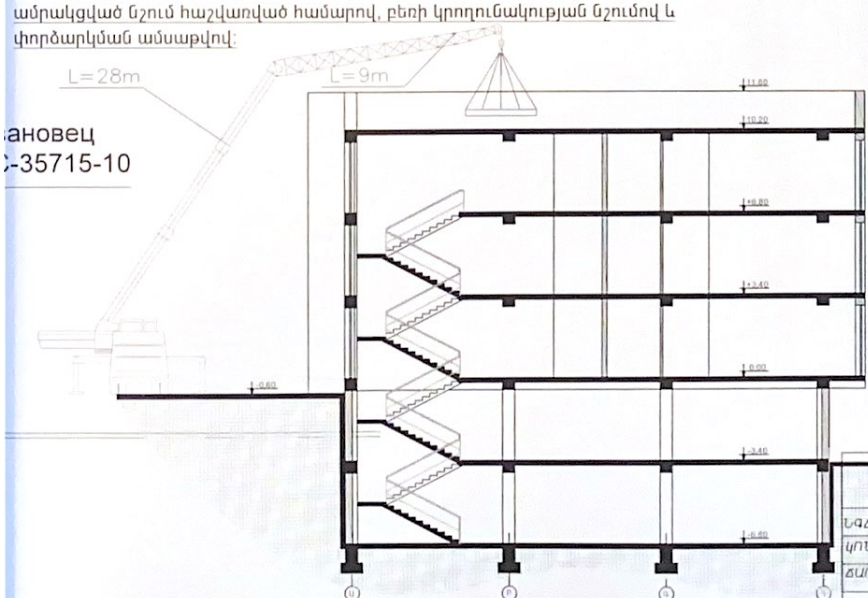

ԱՆՎՏԱՆԳՈՒԹՅԱՆ ՏԵԽՆԻԿԱՆ ԱՇԽԱՏԱՆՔՆԵՐԻ ԿԱՏԱՐՄԱՆ ԺԱՄԱՆԱԿ

1. Շինարարության ընթացքում շինմոնտաժային աշխատանքները կատարելիս նախապես անհրաժեշտ է իրականացնել շինարարական հրապարակի կազմակերպման աշխատանքներ մոտակա ճեղով շինանյութերի պահեստավորման տարածքները և մեխանիզմների աշխատանքային գոտիները, կառուցման ժամանակ աշխատանքների անվտանգ կատարման համար
2. Շինարարության կատարման ժամանակ անհրաժեշտ է կազմակերպել անվտանգության միջոցառումներ

Աշխատատեղերի տեղադրությունը ըստ բարձրության 1.3 մետր և ավելի տարբերությունների դեպքում,

Բարձր տեղադրված կոնստրուկցիաների, նյութերի, գործիքների անկումից,

Մեքենաների շարժական մասերի և դրանցով տեղաշարժվող կոնստրուկցիաների և նյութերի անկումից,

Շենքի և շինության չամրացված կոնստրուկցիաների փլուզումից,

Մեքենաների մասերի անկումից,

Աշխատանքի ժամանակ վնասակար նյութերով աշխատելիս անվտանգության ապահովման համար,

Աշխատանքների կատարման համար անհրաժեշտ նյութերի և կոնստրուկցիաների աշխատատեղերում ճիշտ դասավորությունը,

Աշխատանքների կատարման հերթականությունը հաշվի առնելով կոնստրուկցիաների կայուն տեղադրման համար,

Կոնստրուկցիաների և ծինվածքների տեղադրման ժամանակ ապահովել միջոցառումներ աշխատողների գաժ չնկնելու և նրանց կողմից իրերի ընկնելու վտանգի դեմ համապատասխան համապատասխան պաշտպանիչ միջոցառումներ իրականացնելու,

Ճշգրտել կռունկի ծանկիշը, նրա տեղադրման վայրը և նրա աշխատանքային վտանգավոր գոտին նշահարել դրոշակներով ցուցանակներով և այլ միջոցներով,

Ապահովել աշխատատեղերի անվտանգությունը բարձրության վրա:

Ճշտել տեղադրվող կոնստրուկցիաների հաջորդականությունը,

Մոնտաժման ընթացքում ապահովել կոնստրուկցիաների և շինվածքների կայունությունը,

ՇԻՆԱՐԱՐԱԿԱՆ ԱՇԽԱՏԱՆՔՆԵՐԻ ԻՐԱԿԱՆԱՑՄԱՆ ԺԱՄԱՆԱԿԱՑՈՒՅՑ

	ԱՇԽԱՏԱՆՔՆԵՐԻ ԱՆՎԱՆՈՒՄԸ	ԺԱՄԱՆԱԿԱՑՈՒՅՑ ԸՍՏ ԱՄԻՍՆԵՐԻ											
		2-3	3-6	6-7	7-9	9-12	12-14	14-18	18-19	19-20	20-21	21-22	22-24
1	Հողային աշխատանքներ	■	■									■	■
2	Հիմքերի պատրաստում		■	■								■	
3	Միաձույլ ե/բ կոնստրուկցիաների կառուցում		■	■	■	■	■	■	■	■			
4	Պատերի կառուցում		■	■	■	■	■	■	■	■			
5	Միաձույլ ե/բ սալերի կառուցում			■		■		■		■			
6	Միջնորմների եվ կեղծ առաստաղների կարկասի մոնտաժում						■	■	■	■			
7	Տանիքի ծածկի իրականացում									■	■		
8	Ճակատների երեսապատում և հարդարում										■	■	■
9	Բարեկարգում											■	■

ԸՆԴՀԱՆՈՒՐ ՇԻՆԱՐԱՐԱԿԱՆ ԱՇԽԱՏԱՆՔՆԵՐԻ ՏԵՎՈՂՈՒԹՅՈՒՆԸ 24 ԱՄԻՍ

«ԾԱՄԶՈՐ» ՍՊԸ
ՓՈՐՁԱՔՆՆՈՒԹՅՈՒՆ
«____»__________20____

ԲԱԶՄԱԲՆԱԿԱՐԱՆ ԲՆԱԿԵԼԻ ՇԵՆՔԻ ԿԱՌՈՒՑՄԱՆ ՆԱԽԱԳԾԱ ԿՈՏԱՑՔԻ ՄԱՐԶ
ԱԲՈՎՅԱՆ ՀԱՄԱՅՆՔ, Գ. ԱՌԻՆՋ, ԴՈՒՐՅԱՆ ԹԱՂԱՄԱՍ 5-ՐԴ Փ. 56 ՀՈՂԱՄԱՍ ՀԱՍՑԵՈՒՄ
ՊԱՏՎԻՐԱՏՈՒ՝ <<ՇԻՆ-ՍՏՐՈՅ ՀԱՈՒՍ>> ՍՊԸ

ԱՂԱ	Հ. Անդրեասյան	[signature]	ՃԱՐՏԱՐԱՊԵՏԱԿԱՆ ՄԱՍ	ՓՈՒԼ	ԹԵՐԹ	ԹԵՐԹԵՐ
ԿՈՆՏՐ	Հովհաննիսյան	[signature]		ԱՆ	ՃԼ-18	20
ՃԱՐՏ	Վ.ԱՎԵՏԻՍՅԱՆ	[signature]	ԳԼԽԱՎՈՐ ԱՆՎՏԱՆԳՈՒԹՅԱՆ ԱՇԽԱՏ. ԿԱՏԱՐՄԱՆ ՀՐԱՀԱՆԳ, ԿՌՈՒՆԿԻ ԱՇԽԱՏԱՆՔԻ ՏԵԽՆՈԼՈԳԻԱԿԱՆ ՔԱՐՏԵԶ, ԺԱՄԱՆԱԿԱՑՈՒՅՑ	"ՀԱՐՇԻՆ ՆԱԽԱԳԻԾ" ՍՊԸ		

«ԾԱՄԶՈՐ» ՍՊԸ
ՓՈՐՁԱԲՆՆՈՒԹՅՈՒՆ
«____»_____20____

ՇԻՆՈՒԹՅՈՒՆՆԵՐԻ ՍՊԱԿՈՒԹՅՈՒՆ

№ կտ	Անվանում		Քան	Հանդիպություն
1	Պրոմենադակ	Դատ	1	
2	Գանձարկղային	Դատ	1	
3	Լվացքերի պահեստ	Հատ	12	
4	ԲՊՊ զոտի գազրան	Դատ	1	
5	Մղիչի տուպանմներ	Դատ	1	
6	Լուսադարձակներ	Հատ	4	ПСМ 20
7	Հակահրդեհ վահանակ	Դատ	1	

ՄԵՔԵՆԱՆԵՐԻ ԵՎ ՀԱՐՄԱՐԱՆՔԵՐԻ ՍՊԱԿՈՒԹՅՈՒՆ

№ կտ	Անվանում	Մակնիշ	Քան	Հանդիպություն
1	Ավտոտեղ մեկ	KC-35715-10	1	կրան հանարոնեք
2	Բեռնասեղմիչ ավտոմոտիկ	CE-126	1	ըստ պահանջի
3	Ինքնագործ ավտոմոտիկ	MA 3 3550	2	կրան հանարոնեք
4	Էլեկտրաստատիկ Hyundai	170W	1	կրան հանարոնեք
7	Էլ. եռակցման սարք	CTH 500	1	կրան հանարոնեք
8	Հարմարման կոմպրեսոր	SAB 55 B	1	ըստ պահանջի

Ժամանակավոր տեղաշարժող ծառայի վահանակների պատկեր

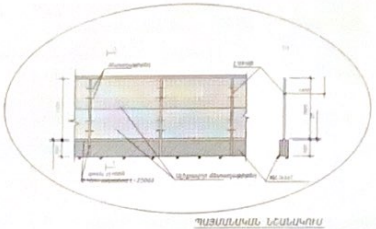

ՊԱՅՄԱՆԱԿԱՆ ՆՇԱՆԱԿՈՒՄ

	Կանաչ գույնով չներկված
	Ժամանակավորապես ծառայող վահանակների պատկեր
	Շրջ դրանցանակ ժուռք եվ հեք
	Ժամանակավոր տեղադրվածներ
	Հակահրդեհային վահանակ
	Լուսադարձակներ

42033

39991

108067

78556

ԿԻՍ ՀՈՐԱՄՍՍ

7600

829

34000

7706

ՇԻՆ. ՀՐԱՊԱՐԱԿԻ ԿԱԶՄԱԿԵՐՊՄԱՆ ՆԱԽԱԳԻԾ Մ1 200

1. ՇԻՆԱՐԱՐԱԿԱՆ ՀՐԱՊԱՐԱԿԸ ԳՈՏԵՎՈՐՈՂ ԺԱՄԱՆԱԿԱՎՈՐ ՄԵՏՂԵ ՎԱԶԱՆԱԿԱՏԻՆ ՊԱՏԵԼԵՐԻՆ ԱՐՏՔԱԲԻՆ ԿՈՐՈՒՄԻՑ ԵՐԵՎԱՑՈՂ ՎԱՅՐՈՒՄ ԱՆՀՐԱԺԵՇՏ է ՓԱԿՏԵԼ ՏԵՂԵԿԱՏՎԱԿԱՆ ՊԱՍՏԱՌ ՀԱՍԱՑԱԾ ԵՐԵՎԱՆԻ ԱՎԱԳԱՆՈՒ 16.03.2012թ. N 405-Ն ՈՐՈՇՄԱՆ ԼՐԱՑՈՒՑԻՉ ՊԱՅՄԱՆՆԵՐԻ

6500

20000

6500

6500

37939

ՇԻՆԱՐԱՐԱԿԱՆ ԱՎՏՈՏԵՂԱՄԱՏՈՒՑ ԵԼՔԻ ԼՎԱՑՄԱՆ ԿԵՏ

ՎԱՎՏՈԿՌՈՒՆԿ KC-35715-10

6600 6600 6600 6600 6600 6600 6600 6600 7000

53300

12373

12985

41105

ՔԱՇՈՒՆՆԵՐԻ ՊԱՐԻՉ

STOP 5

ՏԵՂԵԿԱՏՎԱԿԱՆ ՊԱՍՏԱՌ

Պ. ՂՈՒՐՅԱՆ Թ. 5-ՐԴ ՓՈՂՈՑ

66901

ՀԱՏԱԿԱԳԻԾ - ՍԽԵՄԱ

ԲԱԶՄԱԲՆԱԿԱՐԱՆ ԲՆԱԿԵԼԻ ՇԵՆՔԻ ԿԱՌՈՒՑՄԱՆ ՆԱԽԱԳԻԾ ԿՈՏԱՅՔԻ ՄԱՍԻՆ

ԱԲՈՎՅԱՆ ՀԱՍԱՅՔ Գ. ԱՌԻՆՋ, ՂՈՒՐՅԱՆ ԹԱՂԱՄԱՍ 5-ՐԴ Փ. 56 ՀՈՂԱՄԱՍ ՀԱՍՑԵՅՈՒՄ

ՊԱՏՎԻՐԱՏՈՒ՝ «ՇԻՆ-ՍՏՐՈՅ ՀԱՌԻՍ» ՍՊԸ

ՆԳԾ	Հ. Ամորեանյան		ՃԱՐՏԱՐԱՊԵՏԱԿԱՆ ՄԱՍ	ՓՈՒԼ	ԹՈՒՂ	ԹՈՒՂԹԵՐ
ԿՈՆՍՏՐ	Հովհաննիսյան			ԱՆ	6Լ-19	20
ՃԱՐՏ	Վ. ԱՎԵՏԻՍՅԱՆ		ՇԻՆԱՐԱՐԱԿԱՆ ՀՐԱՊԱՐԱԿԻ ԿԱԶՄԱԿԵՐՊՈՒՄ Մ1 200	"ՀԱԲԻՆ ՆԱԽԱԳԻԾ" ՍՊԸ	