Մրգերի և բանջարեղենի մշակման և պահածոյացման տնտեսության կառուցման էսքիզային նախագիծ /արտադրամաս, վարչական շենք, պարիսպ/

Հասցե՝ ՀՀ Կոտայքի մարզ, համայնք Աբովյան, գյուղ Արամուս 3 հողամաս, ծածկագիր 07-013-0142-0005

Կառուցապատող՝ Արման Մնացականյան

Երևան 2024թ.

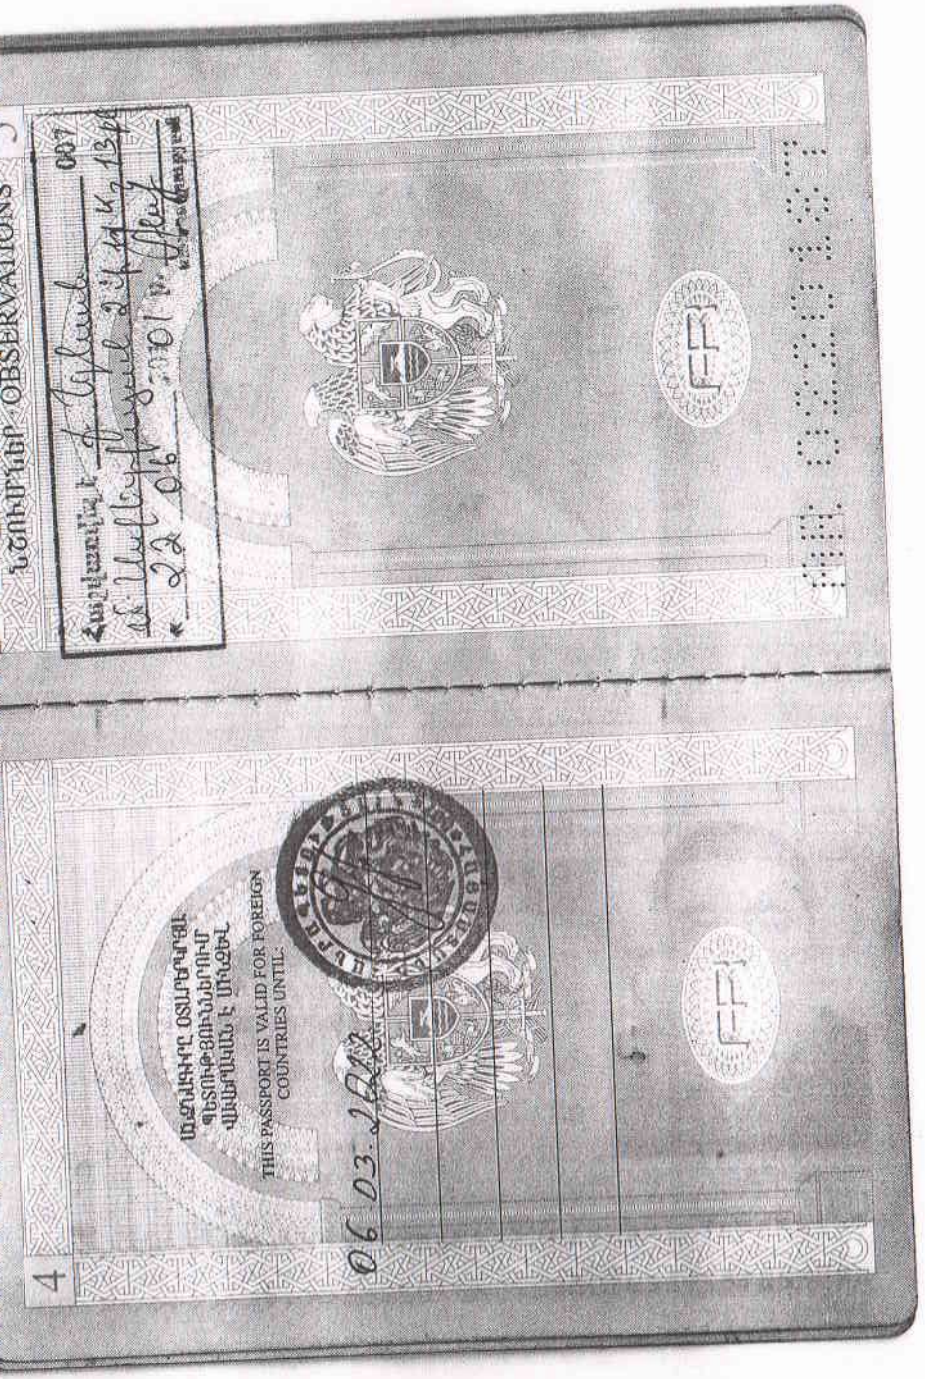

ՀԱՅԱՍՏԱՆԻ ՀԱՆՐԱՊԵՏՈՒԹՅՈՒՆ REPUBLIC OF ARMENIA

ԱԶԳԱՆՈՒՆԸ
ՄՆԱՑԱԿԱՆՅԱՆ

ՍԵՌԸ
Ա

ԱՆՈՒՆԸ
ԱՐՄԱՆ ԷԴՈՒԱՐԴԻ

ՔԱՂԱՔԱՑԻՈՒԹՅՈՒՆԸ ՀԱՅԱՍՏԱՆԻ ՀԱՆՐԱՊԵՏՈՒԹՅՈՒՆ

ԾՆՆԴՅԱՆ ՏԵՂԸ
ՀԱՅԱՍՏԱՆԻ ՀԱՆՐԱՊԵՏՈՒԹՅՈՒՆ

ՏՐՎԱԾ Է
22.08.1980

ՎԱՎԵՐԱԿԱՆ Է ՄԻՆՉՄԻՆ
28.02.2027

ՏՐՎԱԾ Է
28.02.2017

ՈՒՄԻՆ ԿՈՂՄԻՑ
007

ԱՆՁՆԱԳՐԻ ՏԻՐՈՋ ՍՏՈՐԱԳՐՈՒԹՅՈՒՆԸ/SIGNATURE OF HOLDER

ՀԱՅԱՍՏԱՆԻ ՀԱՆՐԱՊԵՏՈՒԹՅՈՒՆ REPUBLIC OF ARMENIA

PASSPORT

TYPE
P

COUNTRY CODE
ARM

PASSPORT No.
AR0220187

SURNAME(S)
MNATSAKANYAN

NAME
ARMAN

NATIONALITY
REPUBLIC OF ARMENIA

DATE OF BIRTH
22 AUG 1980

PERSONAL No.

SEX
M

PLACE OF BIRTH
REPUBLIC OF ARMENIA

DATE OF ISSUE
28 FEB 2017

DATE OF EXPIRY
28 FEB 2027

AUTHORITY
007

P<ARMMNATSAKANYAN<<ARMAN<<<<<<<<<<<<<<<<<<<<

AR0220187 9ARM8008220M2702283<<<<<<<<<<<<<<<00

ՀԱՅԱՍՏԱՆԻ ՀԱՆՐԱՊԵՏՈՒԹՅՈՒՆ

ՎԿԱՅԱԿԱՆ

ԱՆՇԱՐԺ ԳՈՒՅՔԻ ՆԿԱՏՄԱՄԲ ԻՐԱՎՈՒՆՔՆԵՐԻ
ՊԵՏԱԿԱՆ ԳՐԱՆՑՄԱՆ

Կադաստրի
կոմիտե

Սույն վկայականով հաստատվում է 4 հուլիսի 2024 թվականին գույքի նկատմամբ իրավունքների պետական գրանցման միասնական մատյանում կատարված անշարժ գույքի նկատմամբ իրավունքի պետական գրանցումը հետևյալ տվյալներով.

1. ԳՐԱՆՑՎԱԾ ԻՐԱՎՈՒՆՔԻ ՍՈՒԲՅԵԿՏ(ՆԵՐ)

ԱՐՄԱՆ ՄՆԱՑԱԿԱՆՅԱՆ ԷԴՈՒԱՐԴԻ

2. ԱՆՇԱՐԺ ԳՈՒՅՔԻ ԳՏՆՎԵԼՈՒ ՎԱՅՐԸ ԵՎ ԱՆՎԱՆՈՒՄԸ

Մարզ Կոտայք, համայնք Աբովյան գյուղ Արամուս 3 հողամաս

3. ԳՐԱՆՑՄԱՆ ՀԱՄԱՐ ՀԻՄՔ ՀԱՆԴԻՍԱՑԱԾ ՓԱՍՏԱԹՂԹԵՐԸ

07.09.2023թ. Առուվաճառքի պայմանագիր N4211

4. ՀՈՂԱՄԱՍԻ ԲՆՈՒԹԱԳՐԵՐԸ

Կադաստրային ծածկագիրը՝ 07-013-0142-0005
Մակերեսի չափը (հա)՝ 0.212
Նպատակային նշանակությունը՝ արդյունաբերության, ընդերքօգտագործման եւ այլ արտադրական նշանակության
Գործառնական նշանակությունը կամ հողատեսքը՝ Գյուղատնտեսական արտադրական օբյեկտների
Գրանցված իրավունքի տեսակը՝ ՍԵՓԱԿԱՆՈՒԹՅՈՒՆ

ՎԿԱՅԱԿԱՆ N 04072024-07-0086, գաղտնաբառ՝ PU1NGU7HQ6BD

Փաստաթղթի իսկությունը և վավերականությունը կարող է ստուգվել Կադաստրի կոմիտեի www.e-cadastre.am կայքէջի միջոցով

5. ՇԻՆՈՒԹՅՈՒՆՆԵՐԻ ԲՆՈՒԹԱԳՐԵՐԸ

1) Նպատակային նշանակությունը՝

2) Բնութագրերը ըստ առանձին շինությունների՝

Հ/Հ	Կադաստրային ծածկագիր	Տեսակ	Մակերես	Գրանցված իրավունքի տեսակ

Լրացուցիչ նշումներ և տեղեկություններ

Գրանցումը իրականացնող պաշտոնատար անձի անունը, ազգանունը՝ ՏԻՐԱՆ ԽԱՉԱՏՐՅԱՆ

Զբաղեցրած պաշտոնը՝ Անշարժ գույքի գրանցման միասնական ստորաբաժանման անշարժ գույքի գլխավոր ռեգիստր

ՎԿԱՅԱԿԱՆ N 04072024-07-0086, գաղտնաբառ՝ PU1NGU7HQ6BD

Փաստաթղթի իսկությունը և վավերականությունը կարող է ստուգվել Կադաստրի կոմիտեի www.e-cadastre.am կայքէջի միջոցով

Կադաստրի կոմիտե

ԻՐԱՎՈՒՄՆԵՐԻ ՀԱՍՏԱԿԱԳԻԾ /ՍԽԵՄԱ/ ՓՈՓՈԽՈՒԹՅԱՆ ՀԱՄԱՐ

Ներկայացվում է հասանելիություն՝ ինժեներական ենթակառուցվածքների սեփականատերերի /օգտագործողների/ հետ՝ իրենց կողմից՝ ձեռնարկներված հողամասում շահագործվող կոմունիկացիաների բացակայության և դրանց անվտանգության գոտիներում ընդգրկված չլինելու վերաբերյալ

Սույն իրավունքների հաստատագիծը /սխեման/ կազմվել է իմ _____ իս կողմից տրված տվյալների հանձնման՝ որի հանար ստորագրում եմ՝ _____

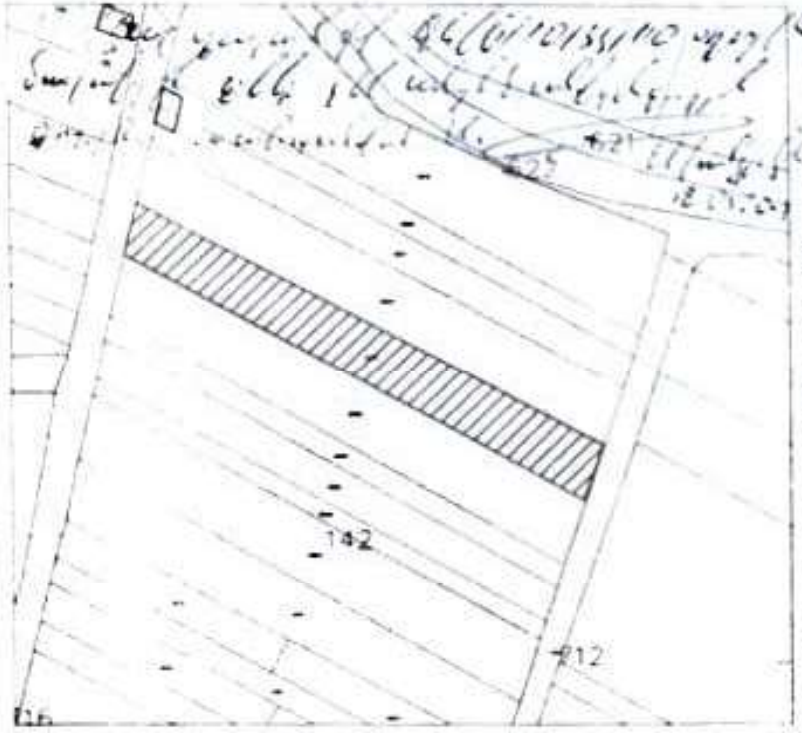

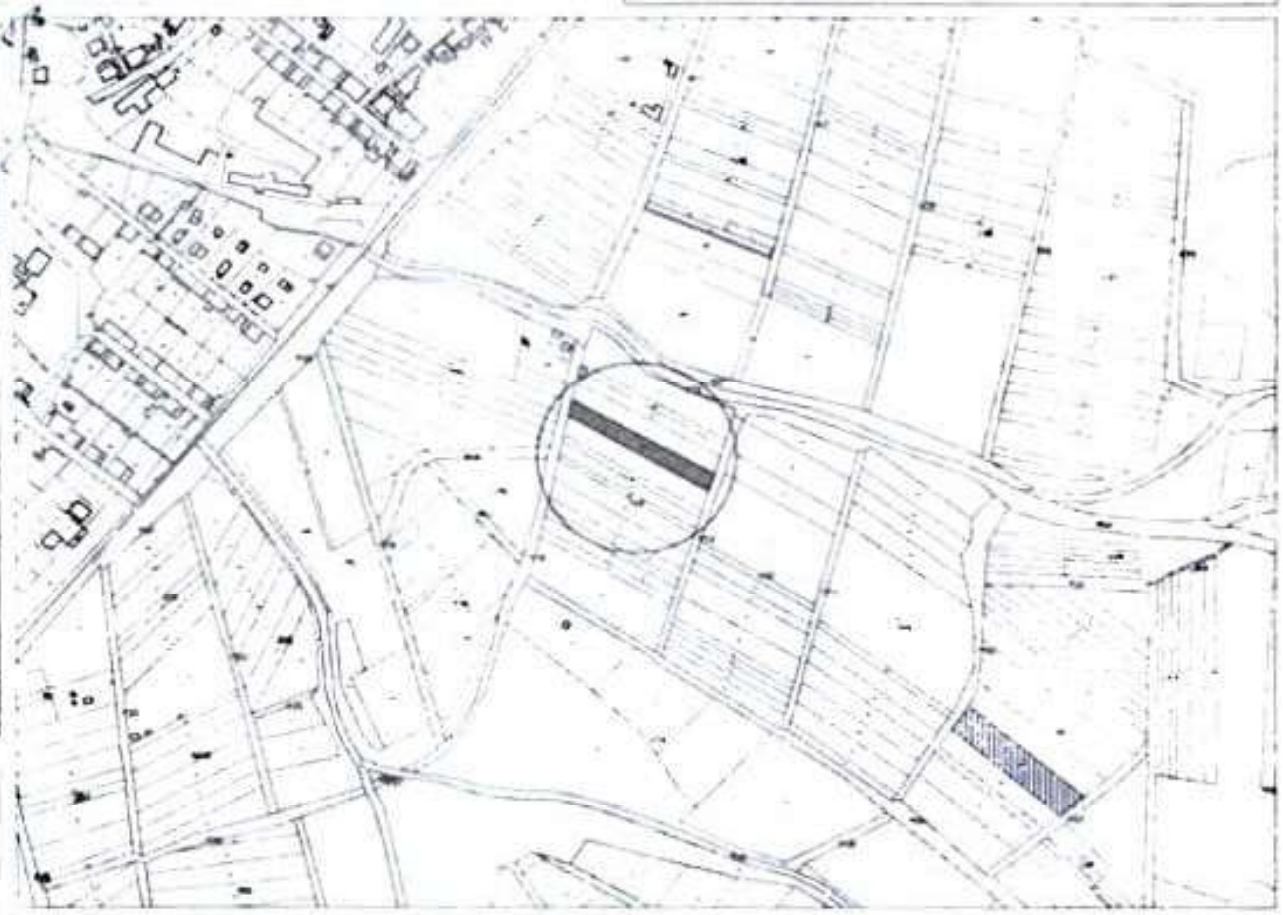

ՀՈՂԱՄԱՍԻ ՏՎՅԱԼՆԵՐԸ

հասցեն՝ Կոտայքի մարզ Հրազդան ք. Նորքան գ. Նեռաձոր

ծածկագիրը՝ 07-013-0142-0005

ԻՆԺԵՆԵՐԱԿԱՆ ԵՆԹԱԿԱՌՈՒՑՎԱԾՔԵՐ

«ՎԵՌԻԿ ՋՈՒՐ» ՓԲԸ ԷԼԵԿՏՐՈՆԱՅԻՆ ՏԵՂԵԿԱՏՎՈՒԹՅՈՒՆ 02655415

«ՋՈՒՐ» ՓԲԸ

«ԳԱԶՊՐՈՄ ԱՐՄԵՆԻԱ» ՓԲԸ

«ՋՐՄՈՒՂԱՋ» ՍՊԸ

22.04.2024թ.

26.04.24թ.

18.04.24թ.

ԱԲՈՎՅԱՆԻ ՀԱՄԱՅՆՔԱՊԵՏԱՐԱՆԻ ՍԵՓԱԿԱՆԱՏԵՐ

Քաղաքաշինության, հողաշինության, գյուղատնտեսության և գյուղի զարգացման կառավարման բաժնի պետ՝

ԱՎԵՏԻՍՅԱՆ

_____ 2024թ

ՀԱՄԱՁԱՅՆԱԳԻՐ

/շինարարության թույլտվություն ստանալու վերաբերյալ/

«01» 12 2024թ **համայնք Աբովյան**

Ես (մենք).....Գաբրիելյան Հայկանուշ.....

(նշվում է համաձայնություն տվող անձի և կամ անձանց Ա. Ա. Հ.-ը)

Աբովյան համայնքի ...Գագիկի թաղ. 4 Հրազդան 9 Հրամենու.....

(նշվում է համաձայնություն տվող անձի և կամ անձանց պատկանող հողամասի հասցեն)

հասցեում գտնվող հողամասի սեփականատեր(ներ)ս սույնով տալիս եմ (ենք) իմ (մեր) համաձայնություն(եր)ը առ այն, որ՝

.....Մկրտչյան Արմեն Գրիգորի.....

(նշվում է սեփականատիրոջ Ա.Ա.Հ.-ն ում համար տրվում է սույն համաձայնագիրը

իրեն(ց) սեփականության, կամ համատեղ, կամ բաժնային իրավունքով պատկանող Աբովյան համայնքի.....Գագիկի թաղ. 4 Հրազդան 9 Հրամենու.....

(նշվում է համաձայնություն տվող անձի և կամ անձանց պատկանող հողամասի հասցեն)

հասցեում գտնվող հողամասում՝.....«Հիր Հիվանդ» ՍՊԸ.....

(նախագիծը թողարկող կազմակերպության և կամ ԱՁ-ի անվանումը)

կողմից.....2024թ..... նախագծով նախատեսված

(նախագծի թողարկման տարեթիվը)

Հիրամդրամնար և սանհանգույց 4 սենյականոց տնամերձ

(նշվում է կառուցվող շինության նախագծով նախատեսված հեռավորությունը թվով և տառերով)

վրա հեռավորություն 0 մետր (զրո)

(նշվում է կառուցվող շինության նախագծով նախատեսված հեռավորությունը թվով և տառերով)

կառուցվեն նշված հեռավորությունների վրա, որի համար ստորագրում եմ (ենք)՝

h/h	Ա. Ա. Հ.	անձ. սերիան և N/ID	ստորագրությունը
1.	Գաբրիելյան Հայկանուշ	AV 04 20755	
2.	Գաբրիելյան Սամսար	45 24 464504	
3.	Գաբրիելյան Աստղիկ	46 19 597575	
4.	Գաբրիելյան Ալեքսան	46 29 573002	
5.			
6.			
7.			
8.			
9.			
10.			

Կից ներկայացնում եմ (ենք)

1.Իրավունքի պետական գրանցման վկայականի լուսապատճենը

2.Անձնագր(եր)ի լուսապատճենը

ՊԵՏԱԿԱՆ ՎԿԱՅԱԿԱՆ ՄԱՀՎԱՆ ՄԱՍԻՆ

Քաղաքացի

անունը	ԳԵՂԱՄ
հայրանունը	ԼԵՎՈՆ
ազգանունը	ԳԱԲՐԻԵԼՅԱՆ
ծննդյան ժամանակը	1947 ԹՎԱԿԱՆԻ ՀՈՒՆԻՍԻ 18-ԻՆ
ծննդյան վայրը (երկիր, մարզ, բնակավայր)	ՀՀ, ԿՈՏԱՅՔ
ազգությունը	ՀԱՅ
քաղաքացիությունը	ՀՀ
սեռ	ԱՐԱԿԱՆ

մահացել է

մահվան ժամանակը	2021 ԹՎԱԿԱՆԻ ՀՈՒՆՎԱՐԻ 7-ԻՆ
մահվան վայրը (երկիր, մարզ, բնակավայր)	ՌԴ, ՄՈՍԿՎԱՅԻ ՄԱՐԶ, Ք ԲԱԼԱՇԻԽԱ

որի մասին ՀՀ քաղաքացիական կացության ակտերի գրանցման միասնական էլեկտրոնային գրանցամատյանում կատարվել է գրանցում

գրանցման ժամանակը	2021 ԹՎԱԿԱՆԻ ՀՈՒՆՎԱՐԻ 21-ԻՆ
գրանցման համարը	863/97/2021
գրանցման վայրը	ԱԲՈՎՅԱՆ ՔԿԱԳ ՏԱՐԱԾՔԱՅԻՆ ԲԱԺԻՆ

Վկայականը տրվել է

ժամանակը	2024 ԹՎԱԿԱՆԻ ՆՈՅԵՄԲԵՐԻ 18-ԻՆ
Տրամադրող մարմին	ՔԿԱԳ ԳՈՐԾԱԿԱԼՈՒԹՅԱՆ ՊԵՏ ՄԱՐԻՆԵ ՅԱՅԼԱԽԱՆՅԱՆ

Կ.Տ.

Սույն փաստաթղթի վավերականությունը կարող է ստուգվել **www.e-verify.am** կայքում մուտքագրելով **CR2C-9IIZ-4QJZ-73BW** իսկիչ համարը:

ԲԱ349090

ՎԿԱՅԱԿԱՆԸ ՏՐՎԱԾ է բնակարանի սեփականության իրավունքով
սեփականության (օգտագործման)

1. Ցուցամ Հակոբի Գաբրիելյան
(սեփականատիրոջ (օգտագործողի) անունը (անվանումը))
2. Արմենուհի Գրիգորի Գաբրիելյան
3. Սանասար Ցուցամի Գաբրիելյան
4. Աշոտ Ցուցամի Գաբրիելյան
5. Շավարշի Ցուցամի Գաբրիելյան

Գառնարձի գյուղ. գյուղ. խորհուրդ
(անշարժ գույքի գտնվելու վայրը (հասցեն), անվանումը)

վաղեմության հողի
ՆԿԱՏՄԱՄԲ

Հողամասի բարելավումների և սեփականաշնորհման
(անշարժ գույքի ձեռքբերման իրավունքը հաստատող փաստաթղթի անվանումը)

հանձնաժողովի 13.04.1992 թ. թիվ 5 որոշման
ՀԻՄԱՆ ՎՐԱ

ԳՐԱՆՑՎԱԾ է ՀԱՅԱՍՏԱՆԻ ՀԱՆՐԱՊԵՏՈՒԹՅԱՆ ԱՆՇԱՐԺ ԳՈՒՅՔԻ ՊԵՏԱԿԱՆ ՄԻԱՍՆԱԿԱՆ ԿԱԴԱՍՏՐՈՒՄ ԱՆՇԱՐԺ ԳՈՒՅՔԻ ՊԵՏԱԿԱՆ ԳՐԱՆՑՄԱՆ ՄԻԱՍՆԱԿԱՆ
4-2 ՄԱՏՅԱՆԻ 000158 ՀԱՄԱՐԻ ՏԱԿ:

ՍՈՒՅՆ ՎԿԱՅԱԿԱՆԸ ԿԱԶՄՎԱԾ է ԵՐԿՈՒ ՕՐԻՆԱԿԻՑ, ՈՐԻՑ ՄԵԿԸ ՏՐՎՈՒՄ է ՍԵՓԱԿԱՆԱՏԻՐՈՋԸ (ՕԳՏԱԳՈՐԾՈՂԻՆ), ՄՅՈՒՍ ՕՐԻՆԱԿԸ ՊԱՀՎՈՒՄ է ՀԱՅԱՍՏԱՆԻ ՀԱՆՐԱՊԵՏՈՒԹՅԱՆ ԿԱՌԱՎԱՐՈՒԹՅԱՆՆ ԱՌԸՆԹԵՐ ԱՆՇԱՐԺ ԳՈՒՅՔԻ ՊԵՏԱԿԱՆ ՄԻԱՍՆԱԿԱՆ ԿԱԴԱՍՏՐԻ ՎԱՐՉՈՒԹՅԱՆ ՏԱՐԱԾՔԱՅԻՆ ՄԱՐՄԻՆՆԵՐՈՒՄ:

ՀԱՅԱՍՏԱՆԻ ՀԱՆՐԱՊԵՏՈՒԹՅԱՆ ԿԱՌԱՎԱՐՈՒԹՅԱՆՆ ԱՌԸՆԹԵՐ ԱՆՇԱՐԺ ԳՈՒՅՔԻ ՊԵՏԱԿԱՆ ՄԻԱՍՆԱԿԱՆ ԿԱԴԱՍՏՐԻ ՎԱՐՉՈՒԹՅԱՆ ՏԱՐԱԾՔԱՅԻՆ ՄԱՐՄՆԻ
ՊԵԿԱՎԱՐ Գ. Գրիգորյան
(ստորագրություն)

Կ.Տ.

«17» հոկտեմբերի 2000 199 թ.

0187945

ՀՈՂԱՄԱՍԻ ՏՎՅԱԼՆԵՐԸ

ԿԱԴԱՍՏՐԱՅԻՆ ՀԱՄԱՐԸ 01-013-142-006

ՆՊԱՏԱԿԱՅԻՆ ՆՇԱՆԱԿՈՒԹՅՈՒՆԸ Ֆերմերային

ՕԳՏԱԳՈՐԾՄԱՆ ՆՊԱՏԱԿԸ Ֆերմերային գործունեություն

ՀՈՂԱՄԱՍԻ ՉԱՓԸ (հա) 0,223

ԻՐԱՎՈՒՆՔԻ ՏԵՍԱԿԸ սեփականություն

ՇԵՆՔԻ ՏՎՅԱԼՆԵՐԸ

ԿԱԴԱՍՏՐԱՅԻՆ ՀԱՄԱՐԸ

ՆՊԱՏԱԿԱՅԻՆ ՆՇԱՆԱԿՈՒԹՅՈՒՆԸ

ՕԳՏԱԳՈՐԾՄԱՆ ՆՊԱՏԱԿԸ

ԸՆԴՀԱՆՈՒՐ ՄԱԿԵՐԵՍԸ(ՔՄ)

ԻՐԱՎՈՒՆՔԻ ՏԵՍԱԿԸ

ՇԻՆՈՒԹՅԱՆ ՏՎՅԱԼՆԵՐԸ

Հ/Հ	ԿԱԴԱՍՏՐԱՅԻՆ ՀԱՄԱՐԸ	ՕԳՏԱԳՈՐԾՄԱՆ ՆՊԱՏԱԿԸ	ՄԱԿԵ-ՐԵՍԸ (քմ)	ԻՐԱՎՈՒՆՔԻ ՏԵՍԱԿԸ

Լրացուցիչ նշումներ; փոփոխություններ

Կատարողներ՝ Լ. Հարությունյան
(ստորագրություններ)
Ա. Գրիգորյան
Ա. Մովսիսյան

ՀՈԴԱՄԱՍԻ ՀԱՏԱԿԱԳԻԾԸ

1:1000
(մասշտաբ)

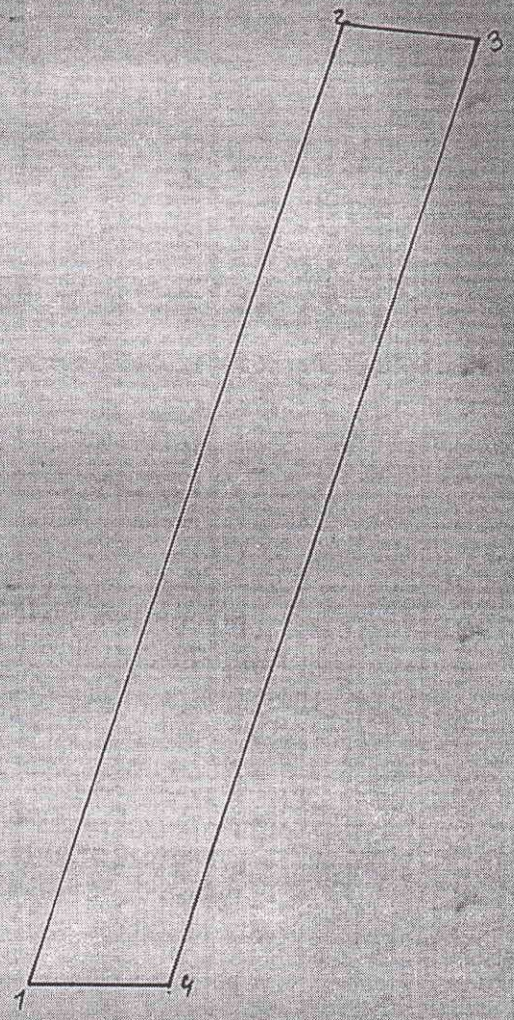

հատված	երկարությունը մետրերով	սահմանակից հողամասերի անվանումները
1 - 2	141,6	Գաբրիելյանների
2 - 3	19,0	Խաչատուրի
3 - 4	140,2	Ստեփանյանների ճանապարհ
4 - 1	17,8	Խաչատուրի

Կատարող Հ. Հայկ Յ. Հակոբյան
(ստորագրություն)

ԱԶԳԱՆՈՒՆ

ԳԱԲՐԻԵԼՅԱՆ

ՍԵՌ
Ի

ԱՆՈՒՆ

ԱՅՑԵՄԻԿ ՕՐԻՈՐԻ

ՔԱՂԱՔԱՑԻՈՒԹՅՈՒՆ ՀԱՅԱՍՏԱՆԻ ՀԱՆՐԱՊԵՏՈՒԹՅՈՒՆ

ԾՆՆԴԱՎԱՅՐ
06.12.1953

ՏՐՎԱԾ Է
13.09.2022

ՈՒՐԱԿՈՂԱՑԻՆ
019

ՊԱՏՄԱՆ ՎԱՅՐ
ՀԱՅԱՍՏԱՆԻ ՀԱՆՐԱՊԵՏՈՒԹՅՈՒՆ

ԱՎԱՐՏՎԱԾ Է ՄԻՆՉԵՎ
13.09.2032

ԱՆՁՆԱԳՐԻ ՏԻՐՈՋ ՍՏՈՐԱԳՐՈՒԹՅՈՒՆԸ/SIGNATURE OF HOLDER

Հայերեն

ՀԱՅԱՍՏԱՆԻ ՀԱՆՐԱՊԵՏՈՒԹՅՈՒՆ REPUBLIC OF ARMENIA

PASSPORT

TYPE
P

COUNTRY CODE
ARM

PASSPORT No.
AV0420755

SURNAME(S)
GABRIELYAN

NAME
AYTSEMIK

NATIONALITY
REPUBLIC OF ARMENIA

DATE OF BIRTH
06 DEC 1953

PERSONAL No.

SEX
F

PLACE OF BIRTH
REPUBLIC OF ARMENIA

DATE OF ISSUE
13 SEP 2022

DATE OF EXPIRY
13 SEP 2032

AUTHORITY
019

P<ARMGABRIELYAN<<AYTSEMIK<<<<<<<<<<<<<<<<<<<<

AV04207556ARM5312065F3209136<<<<<<<<<<<<<<<04

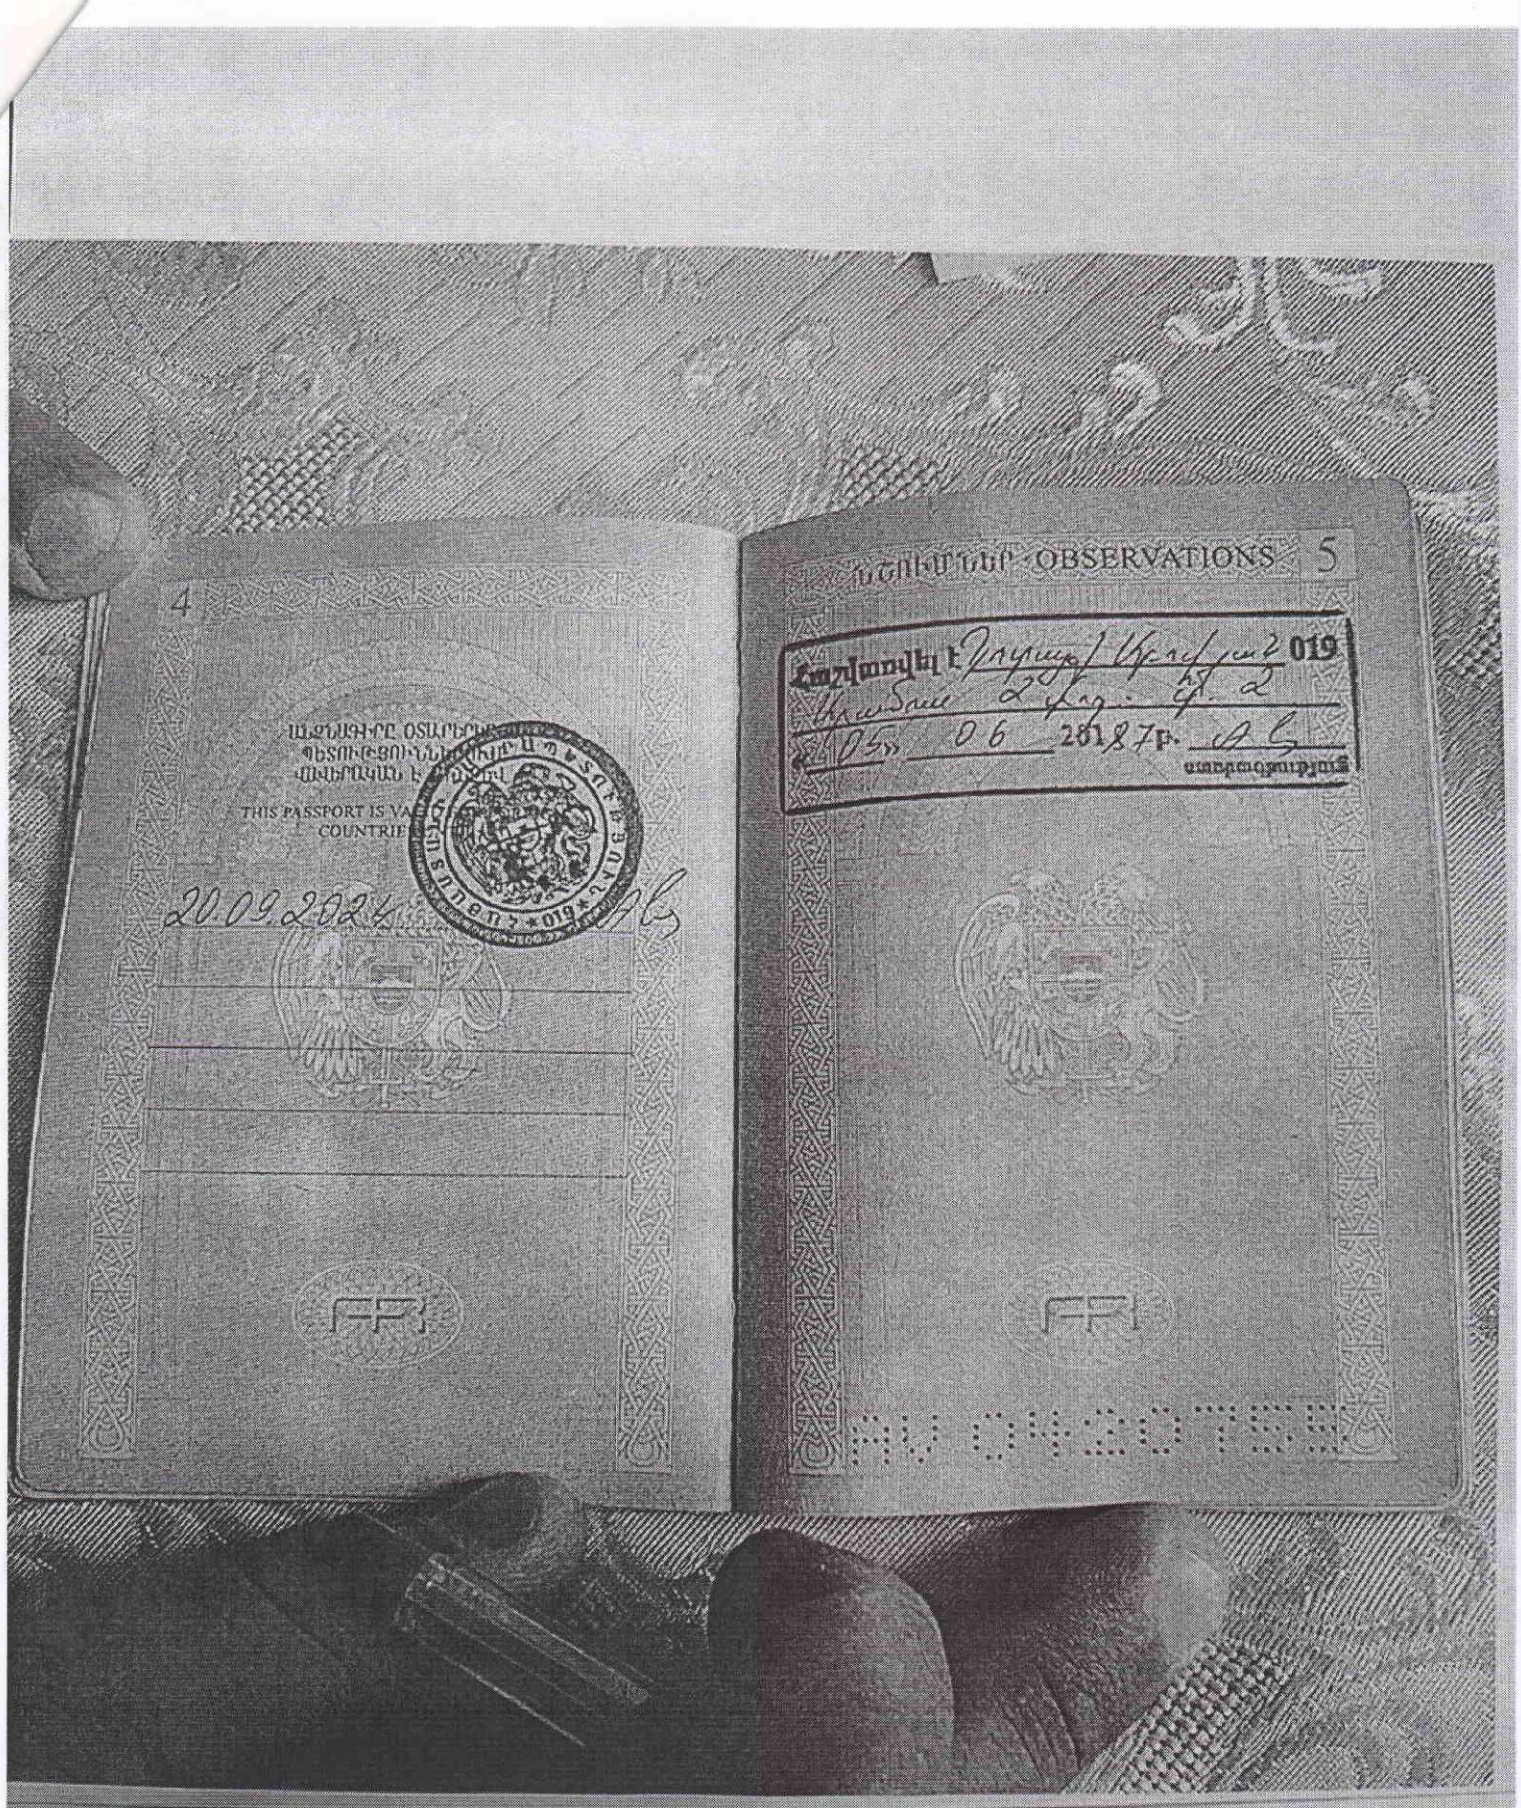
4
THIS PASSPORT IS VA
COUNTRIE
20.09.2024
ՆԵՐԻՄՆԵՐ · OBSERVATIONS
5
019
05» 06 2018 թ.
ARMENIA

РОССИЙСКАЯ ФЕДЕРАЦИЯ

Паспорт выдан ГУ МВД РОССИИ ПО Г. МОСКВЕ

Дата выдачи 24.09.2024 Код подразделения 770-064

77 24 464504

Личная подпись

Фамилия ГАБРИЕЛЯН

Имя САНАСАР

Отчество ГЕГАМОВИЧ

Пол МУЖ. Дата рождения 08.04.1972

Место рождения С.АРАМУС КОТАЙКСКИЙ Р-ОН АРМЯНСКАЯ ССР

464504

PNRUSGABRIEL8N<<SANASAR<GEGAMOVI3<<<<<<<<<<<<

4524645044RUS7204081M<<<<<<<4240924770064<70

МЕСТО ЖИТЕЛЬСТВА

ЗАРЕГИСТРИРОВАН
04.11.2003
Г. МОСКВА, Ш-
СКОЛКОВСКОЕ, Д. 20,
КВ. 2

ОТДЕЛ ПО ВОПРОСАМ МИГРАЦИИ ОМВД РОССИИ ПО
НОВАЙСКОМУ РАЙОНУ Г. МОСКВЫ

(наименование подразделения по вопросам
миграции)

770-064 Заверил:

РОССИЙСКАЯ ФЕДЕРАЦИЯ

Паспорт выдан ГУ МВД РОССИИ ПО МОСКОВСКОЙ ОБЛАСТИ

Дата выдачи 13.11.2019 Код подразделения 500-004

Личный код

Личная подпись

46 19 597575

Фамилия ГАБРИЕЛЯН

Имя АШОТ

Отчество ГЕГАМОВИЧ

Пол МУЖ Дата рождения 27.10.1974

Место рождения С. АРАМУС АБОВЯНСКИЙ Р-Н АРМ.ССР

46 19 597575

PNRUSGABRIEL8N<<A4OT<GEGAMOVI3<<<<<<<<<<<<<<<

4615975757RUS7410275M<<<<<<<<919111350000 4<04

МЕСТО ЖИТЕЛЬСТВА

ЗАРЕГИСТРИРОВАН
25 августа 2006 г.

Рег-и: ОБЛ. МОСКОВСКАЯ
Пункт: Г. БАЛАШИХА, МКР. ОЛЬГИНО
Район: –
Улица: УЛ. ГРАНИЧНАЯ
Д. 20, КВ. 125

МП № 2 ОТДЕЛА ПО ВОПРОСАМ МИГРАЦИИ МУ МВД РОССИИ "БАЛАШИХИНСКОЕ"

(наименование подразделения по вопросам миграции)

Заверил:

500-004

Р О С С И Й С К А Я Ф Е Д Е Р А Ц И Я

Паспорт выдан ГУ МВД РОССИИ ПО МОСКОВСКОЙ ОБЛАСТИ

Дата выдачи 17.04.2024 Код подразделения 500-004

Личная подпись

45 24 573002

Фамилия ГАБРИЕЛЯН

Имя ШЕКСПИР

Отчество ГЕГАМОВИЧ

Пол МУЖ. Дата рождения 30.09.1978

Место рождения С. АКУЛЬС АБОВЯНСКИЙ Р-Н АРМЯНСКА

45 24 573002

PNRUSGABRIEL8N<<4EKSPIR<GEGAMOVIS<<

МЕСТО ЖИТЕЛЬСТВА

ЗАРЕГИСТРИРОВАН
14.09.2010

ОБЛ. МОСКОВСКАЯ,
Г. БАЛАШИХА, МКР. ОЛЬГИНО,
УЛ. ГРАНИЧНАЯ, Д. 20, КВ.
125

МП 2 ОТДЕЛА ПО ВОПРОСАМ МИГРАЦИИ МУ МВД
РОССИИ "БАЛАШИХИНСКОЕ" ГУ МВД
РОССИИ ПО МОСКОВСКОЙ ОБЛАСТИ

(наименование подразделения по вопросам
миграции)

500-004 Заверил:

ԲԱՑԱՏՐԱԳԻՐ

Էսքիզային նախագծի համար հիմք է հանդիսացել կառուցապատողի հայտը, անշարժ գույքի սեփականության իրավունքի գրանցման N04072024-07-0086 վկայականը, այն ունի 0.212հա. մակերես, հողամասի նպատակային նշանակությունը՝ արդյունաբերական, ընդերքօգտագործման և այլ արտադրական նշանակության, գործառնական նշանակությունը կամ հողատեսքը՝ Գյուղատնտեսական արտադրական օբյեկտների:

Տվյալ նախագծով նախատեսվում է կառուցել մրգերի և բանջարեղենի մշակման և պահածոյացման տնտեսության: Տնտեսությունում նախատեսվում է կառուցել՝
-Արտադրամաս մետաղական կարկասով 40.0քմ մակերեսով:
-Վարչական շենք,որի մեջ ներառված նաև սանհանգույց 22.3քմ մակերեսով:
-Պարիսպ՝ 20սմ հաստությանբ տուֆ քարով և մետաղական կարկասով պրոֆնաստիլով:

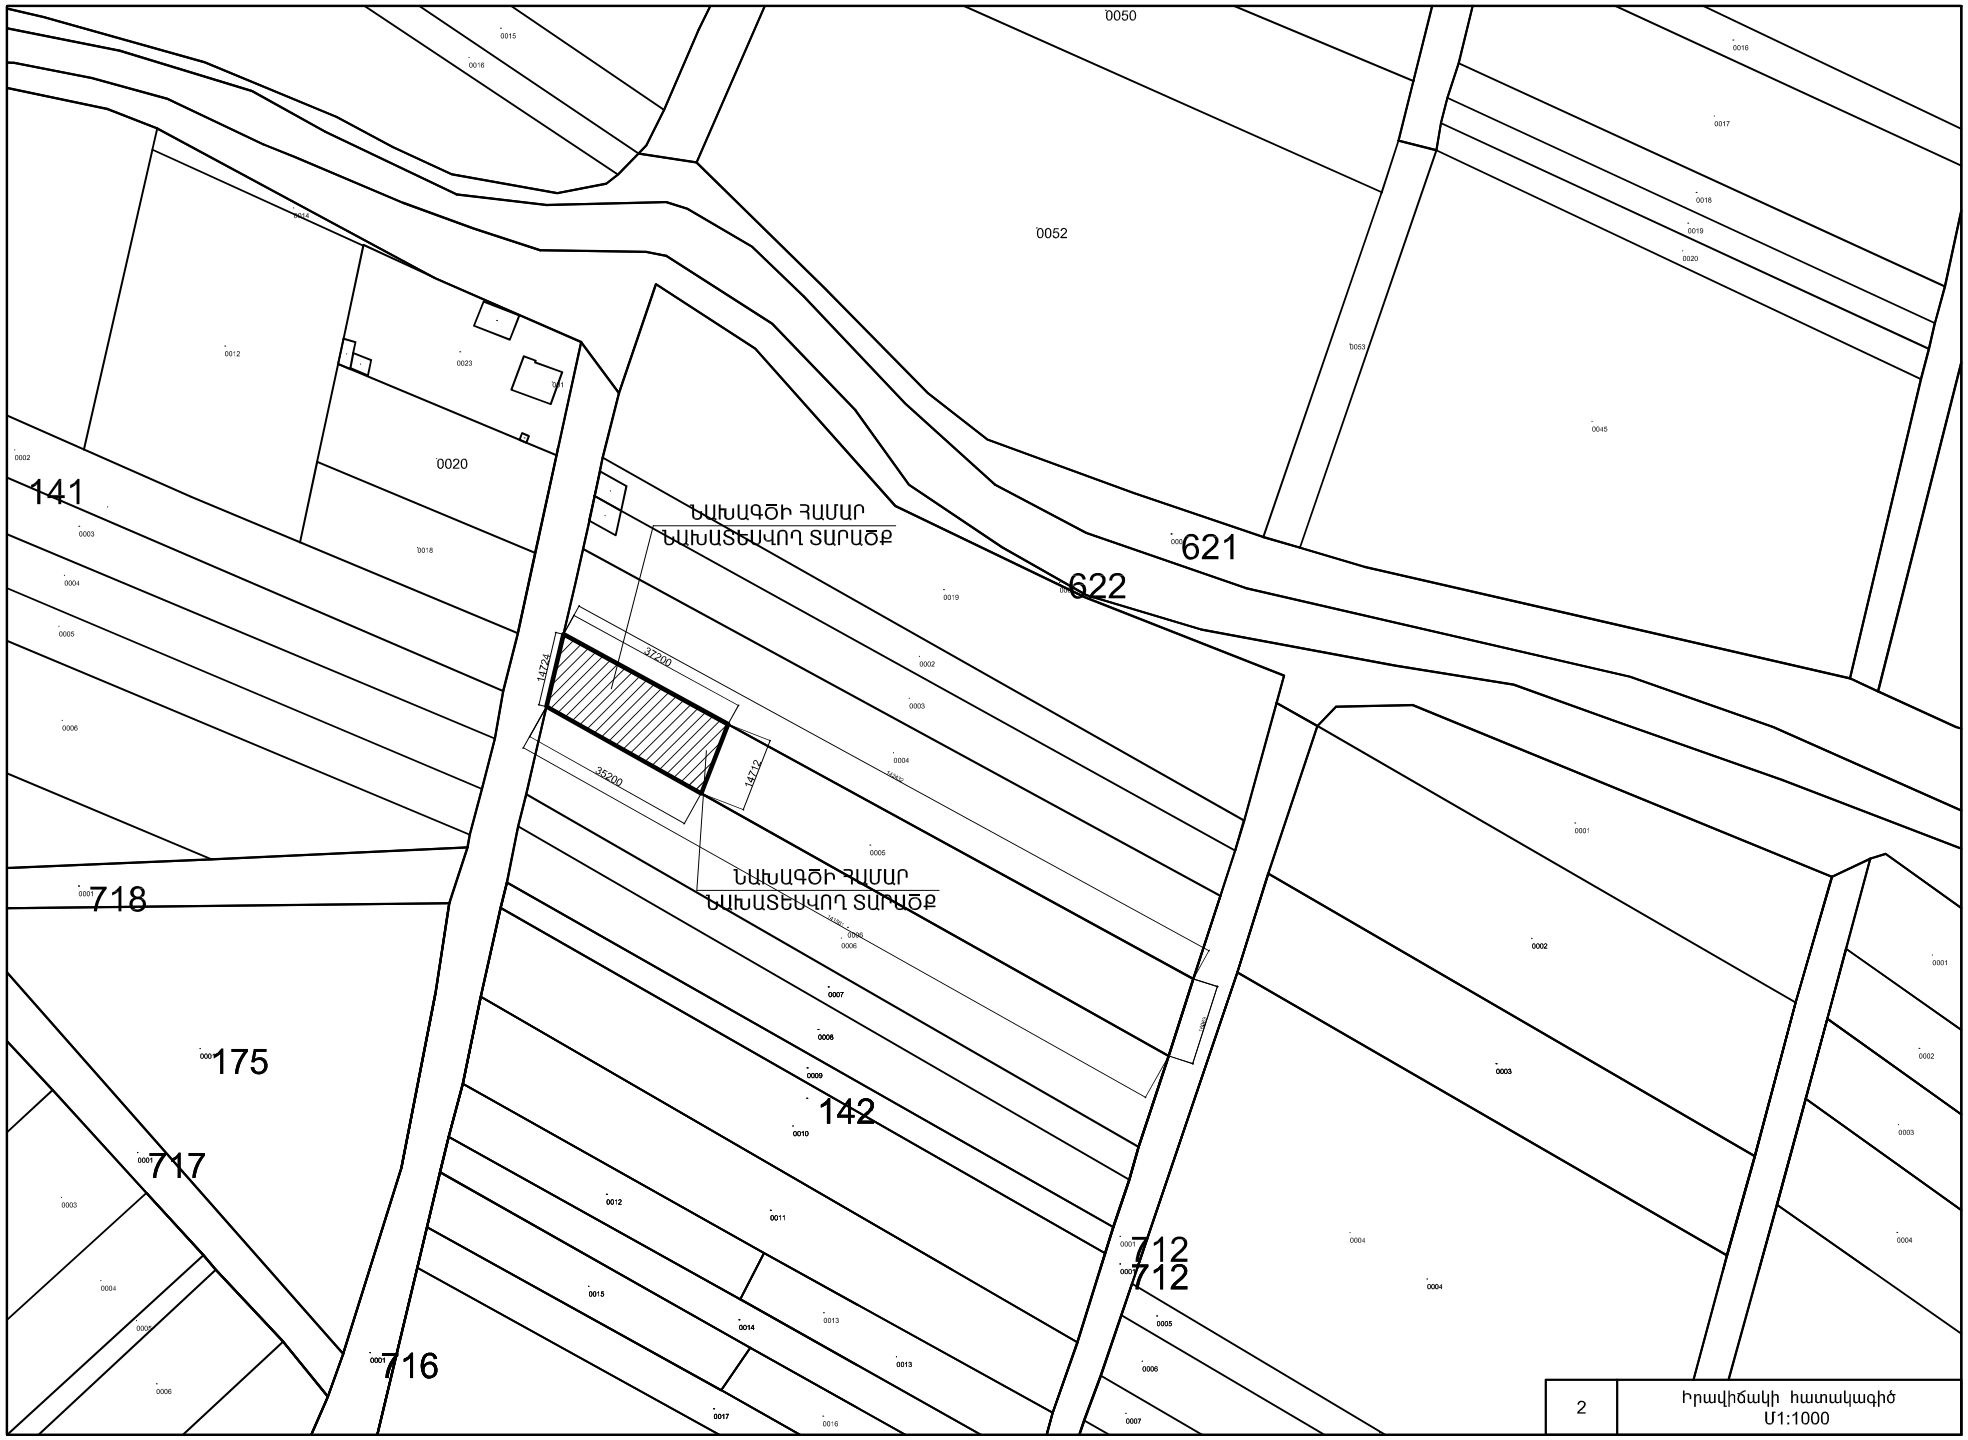

2	Իրավիճակի հատակագիծ Մ1:1000