


ԱՐՈՎՅԱՆ 2024

Մարզ Կոտայք, համայնք ԱՐՈՎՅԱՆ, քաղաք ԱՐՈՎՅԱՆ  
Օգոստոսի 23-ի փողոց, 13

Կառուցապատող՝


Գրիգոր Վարդանյան Սեդրակի

ԱՌԵՎՏՐԻ ՍՐԱՅԻ ԿԱՌՈՒՑՄԱՆ  
ԷՍԲԻՉԱՅԻՆ ՆԱԽԱԳԻԾ

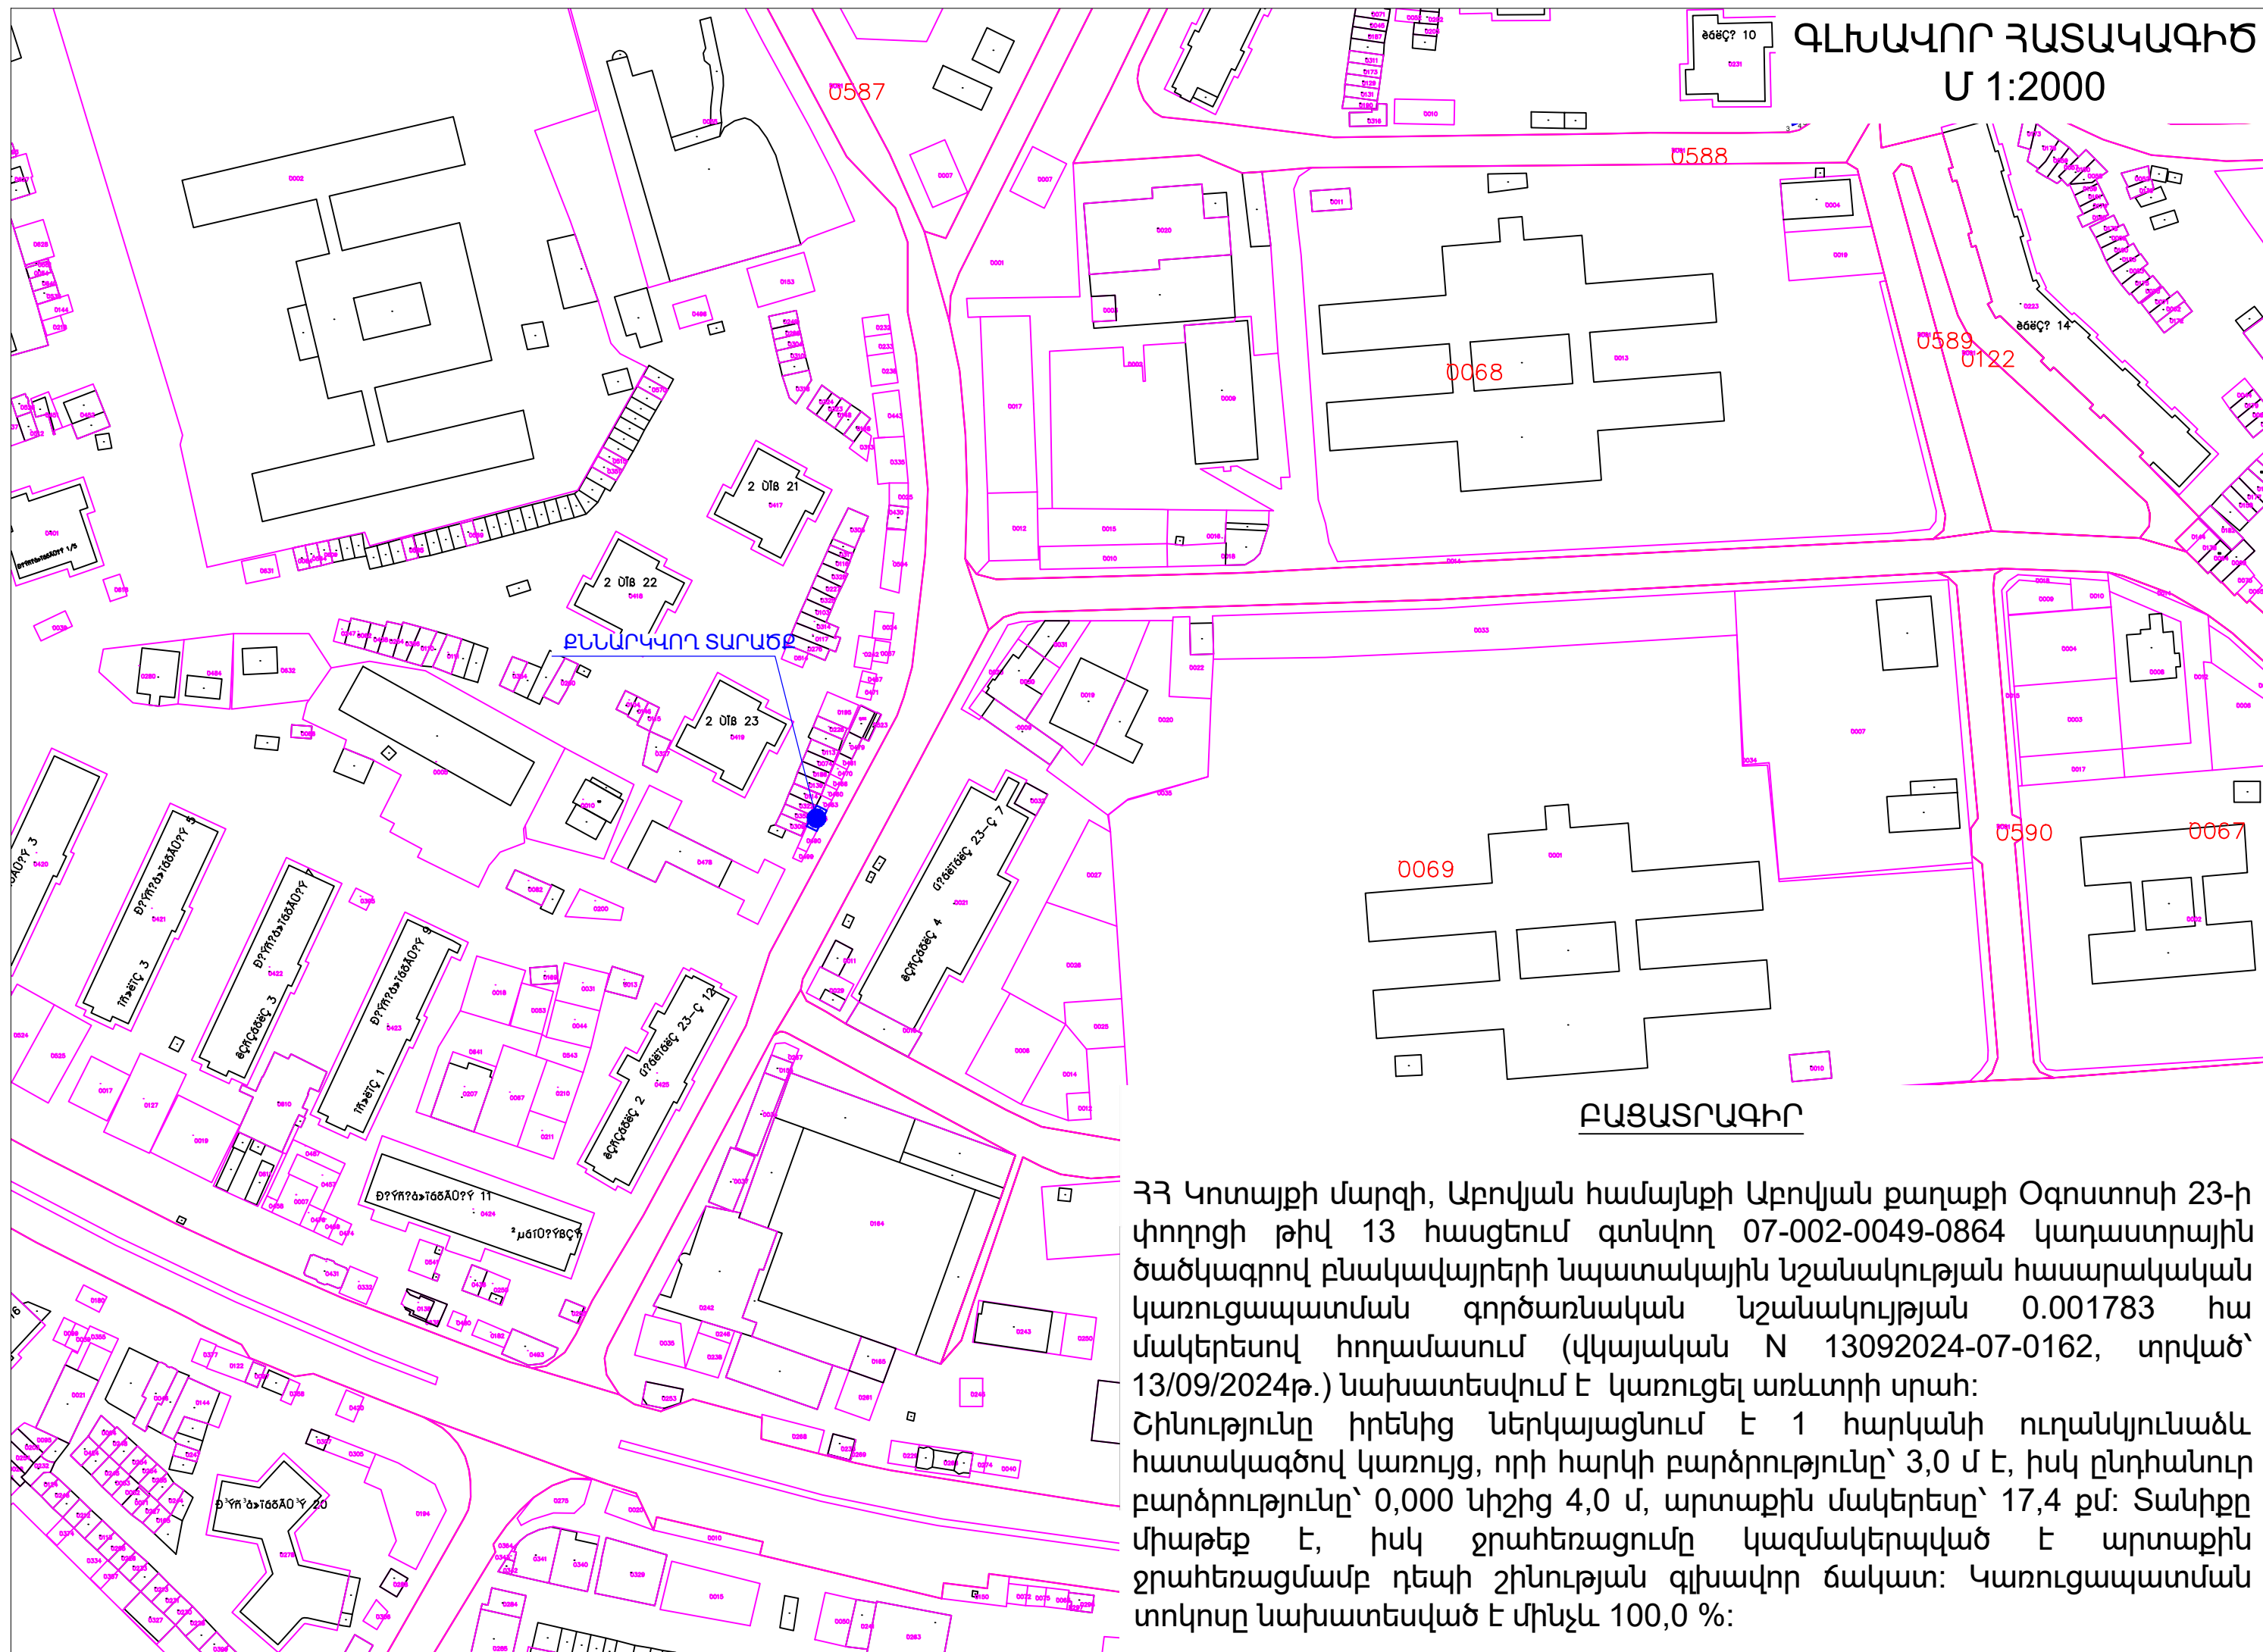

ՀՀ Կոտայքի մարզի, Արվյան համայնքի Արվյան քաղաքի Օգոստոսի 23-ի փողոցի թիվ 13 հասցեում գտնվող 07-002-0049-0864 կադաստրային ծածկագրով բնակավայրերի նպատակային նշանակության հասարակական կառուցապատման գործառնական նշանակության 0.001783 հա մակերեսով հողամասում (վկայական N 13092024-07-0162, տրված՝ 13/09/2024թ.) նախատեսվում է կառուցել առևտրի սրահ:  
Շինությունը իրենից ներկայացնում է 1 հարկանի ուղանկյունաձև հատակագծով կառույց, որի հարկի բարձրությունը՝ 3,0 մ է, իսկ ընդհանուր բարձրությունը՝ 0,000 նիշից 4,0 մ, արտաքին մակերեսը՝ 17,4 քմ: Տակիքը միաթեք է, իսկ ջրահեռացումը կազմակերպված է արտաքին ջրահեռացմամբ դեպի շինության գլխավոր ճակատ: Կառուցապատման տոկոսը նախատեսված է մինչև 100,0 %:

ՄԱՐԶ ԿՈՏԱՅՔ, ՀԱՄԱՅՆՔ ԱԲՈՎՅԱՆ  
ՔԱՂԱՔ ԱԲՈՎՅԱՆ, ՕԳՈՍՏՈՍԻ 23-Ի ՓՈՂՈՑ, 13  
ԳԼԽԱԿՈՐ ՀԱՏԱԿԱԳԻԾ Մ 1:500

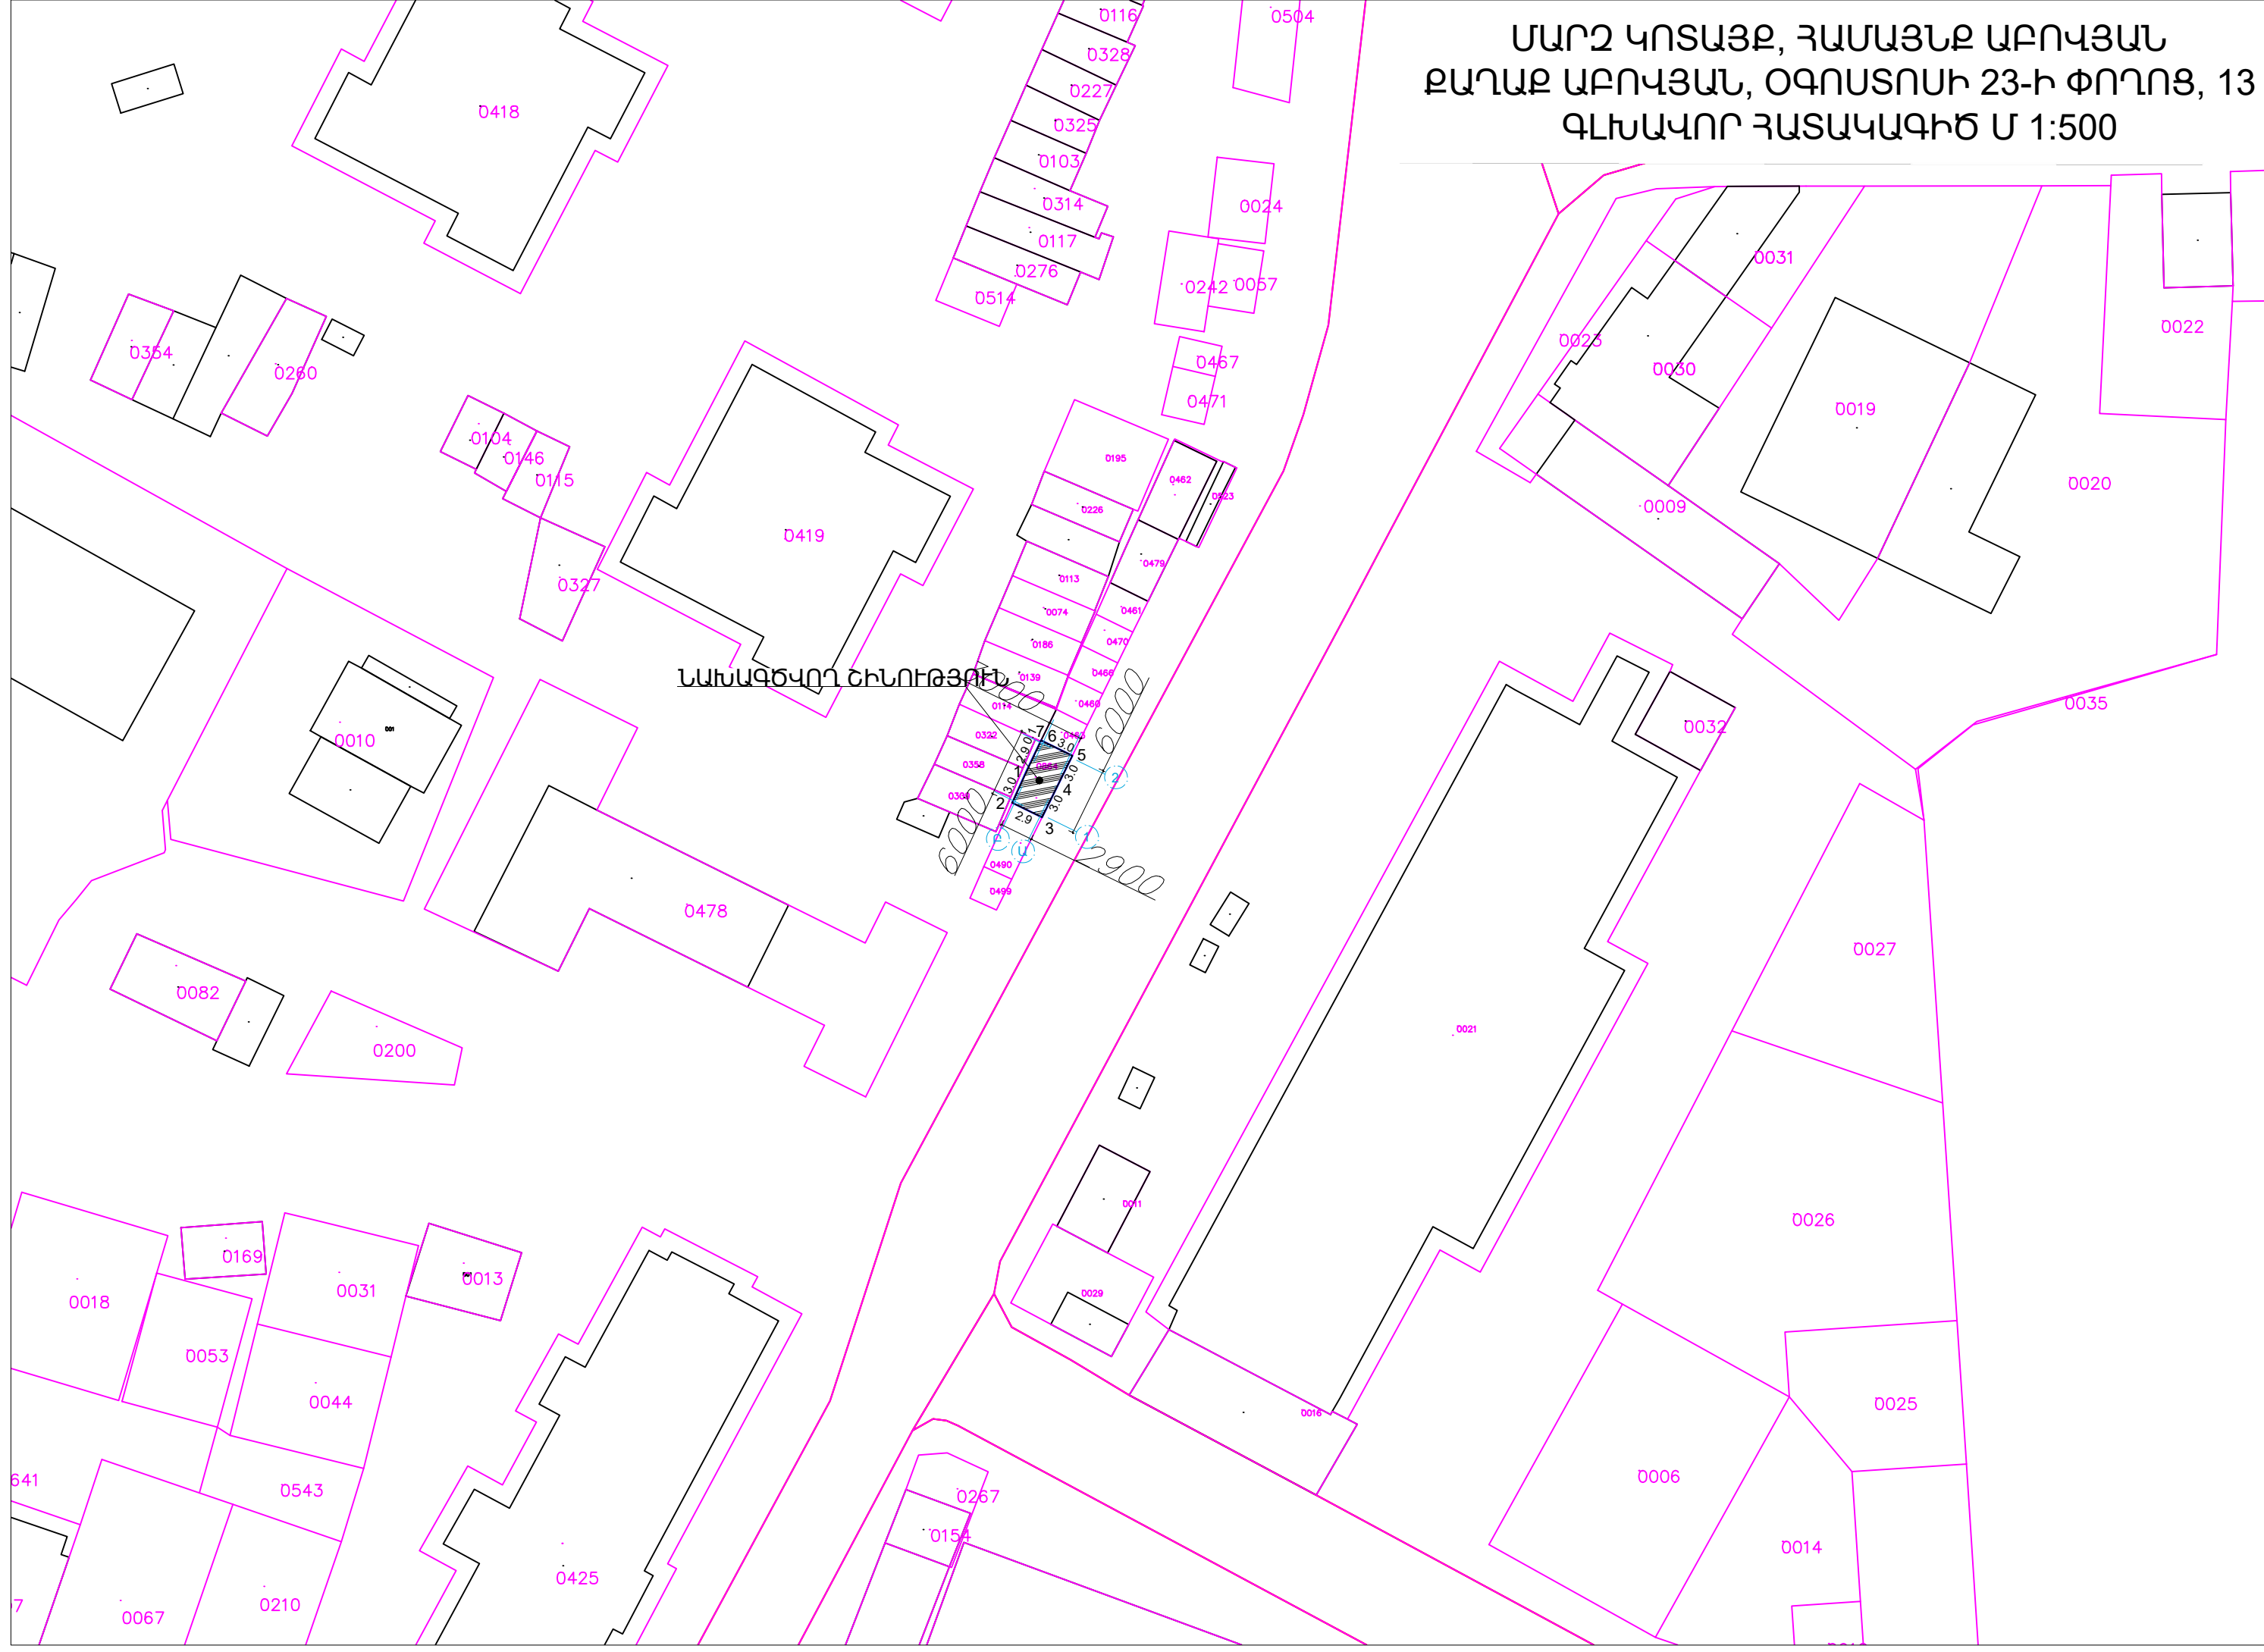

ՄԱՐԶ ԿՈՏԱՅՔ, ՀԱՄԱՅՆՔ ԱԲՈՎՅԱՆ  
ՔԱՂԱՔ ԱԲՈՎՅԱՆ, ՕԳՈՍՏՈՍԻ 23-Ի ՓՈՂՈՑ, 13  
ԳԼԽԱԿՈՐ ՀԱՏԱԿԱԳԻԾ Մ 1:200

0419

0195

0226

0479

0113

0074

0461

0186

0470

0139

0466

0114

0460

ՀՈՂԱՄԱՍԻ ՍԱՀՄԱՆ  
ՆԱԽԱԳԾԿՈՐ ՇԻՆՈՒԹՅՈՒՆ

0322

0463

0358


0309

0490

0499



0478

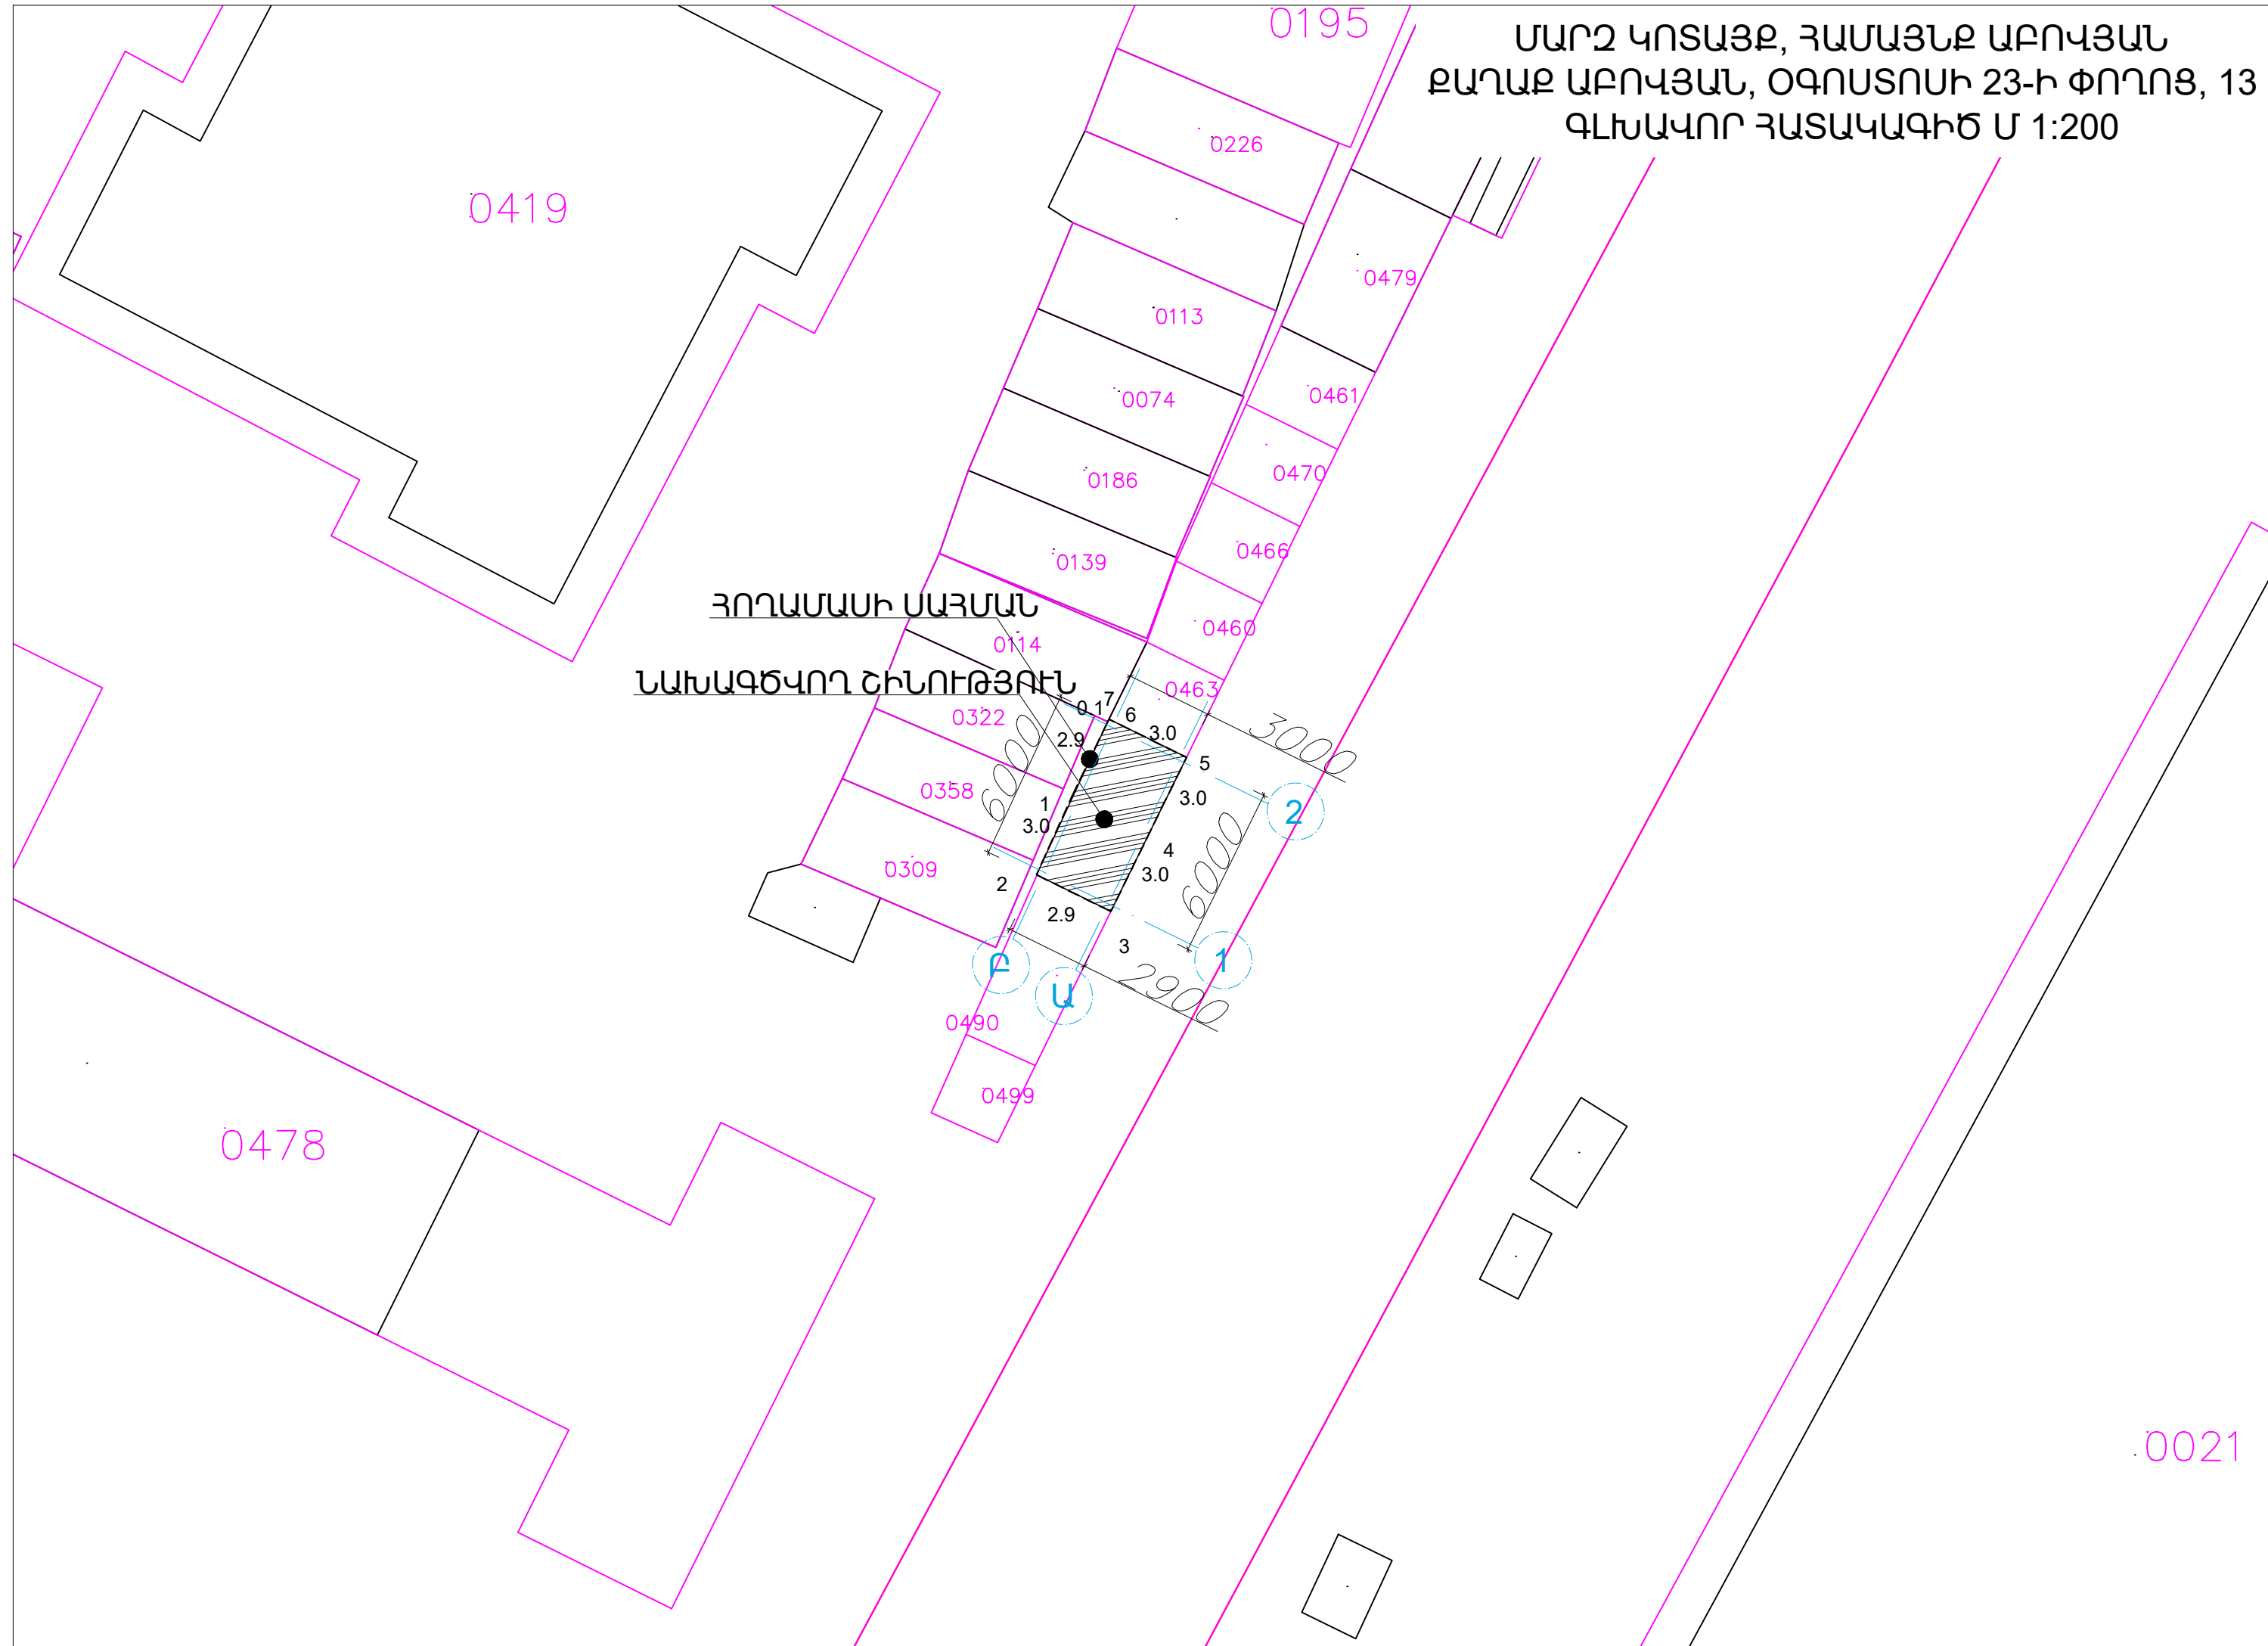


0021




ՇԻՆՈՒԹՅԱՆ ՀԱՏԱԿԱԳԻԾ՝ 0,000 ՆԻՇՈՒՄ  
Մ 1:100

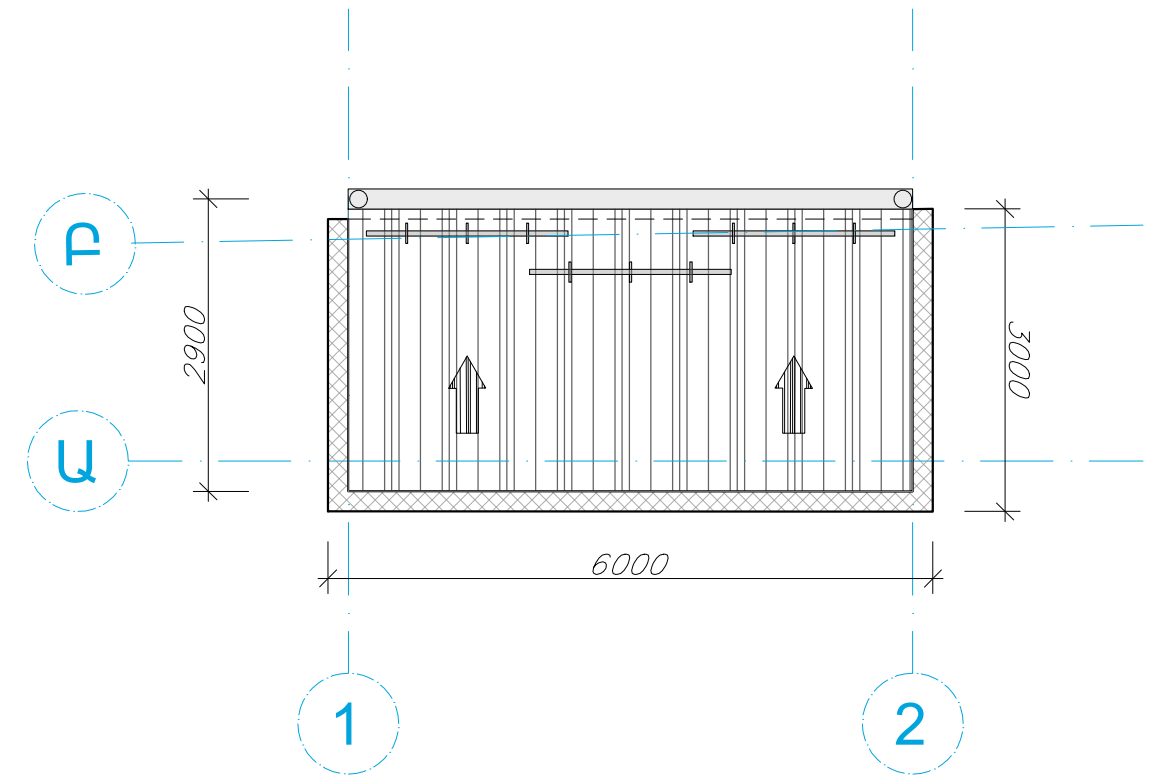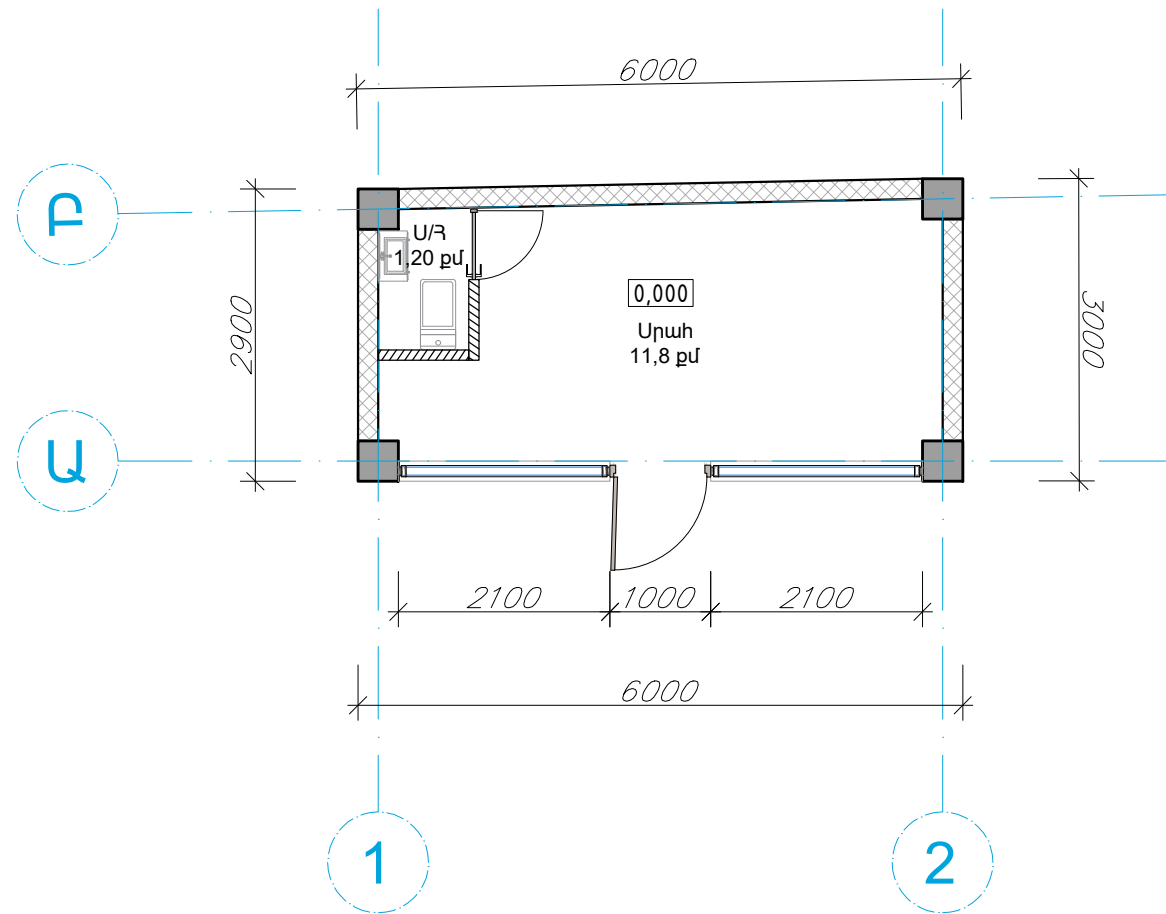ՏԱՆԻՔԻ ՀԱՏԱԿԱԳԻԾ՝ +4,000 ՆԻՇՈՒՄ  
Մ 1:100




ԾԱՆՈԹՈՒԹՅՈՒՆ	
	Ջրահավաք կիսախոհովակ 200մմ
	Ջրահեռացման խոհովակ 120մմ
	Տանիքի մետաղական ձևարգել

ՃԱԿԱՏՆԵՐ՝ Ա-Բ ԵՎ 1-2 ԱՌԱՆՑՔՆԵՐՈՎ  
Մ 1:100

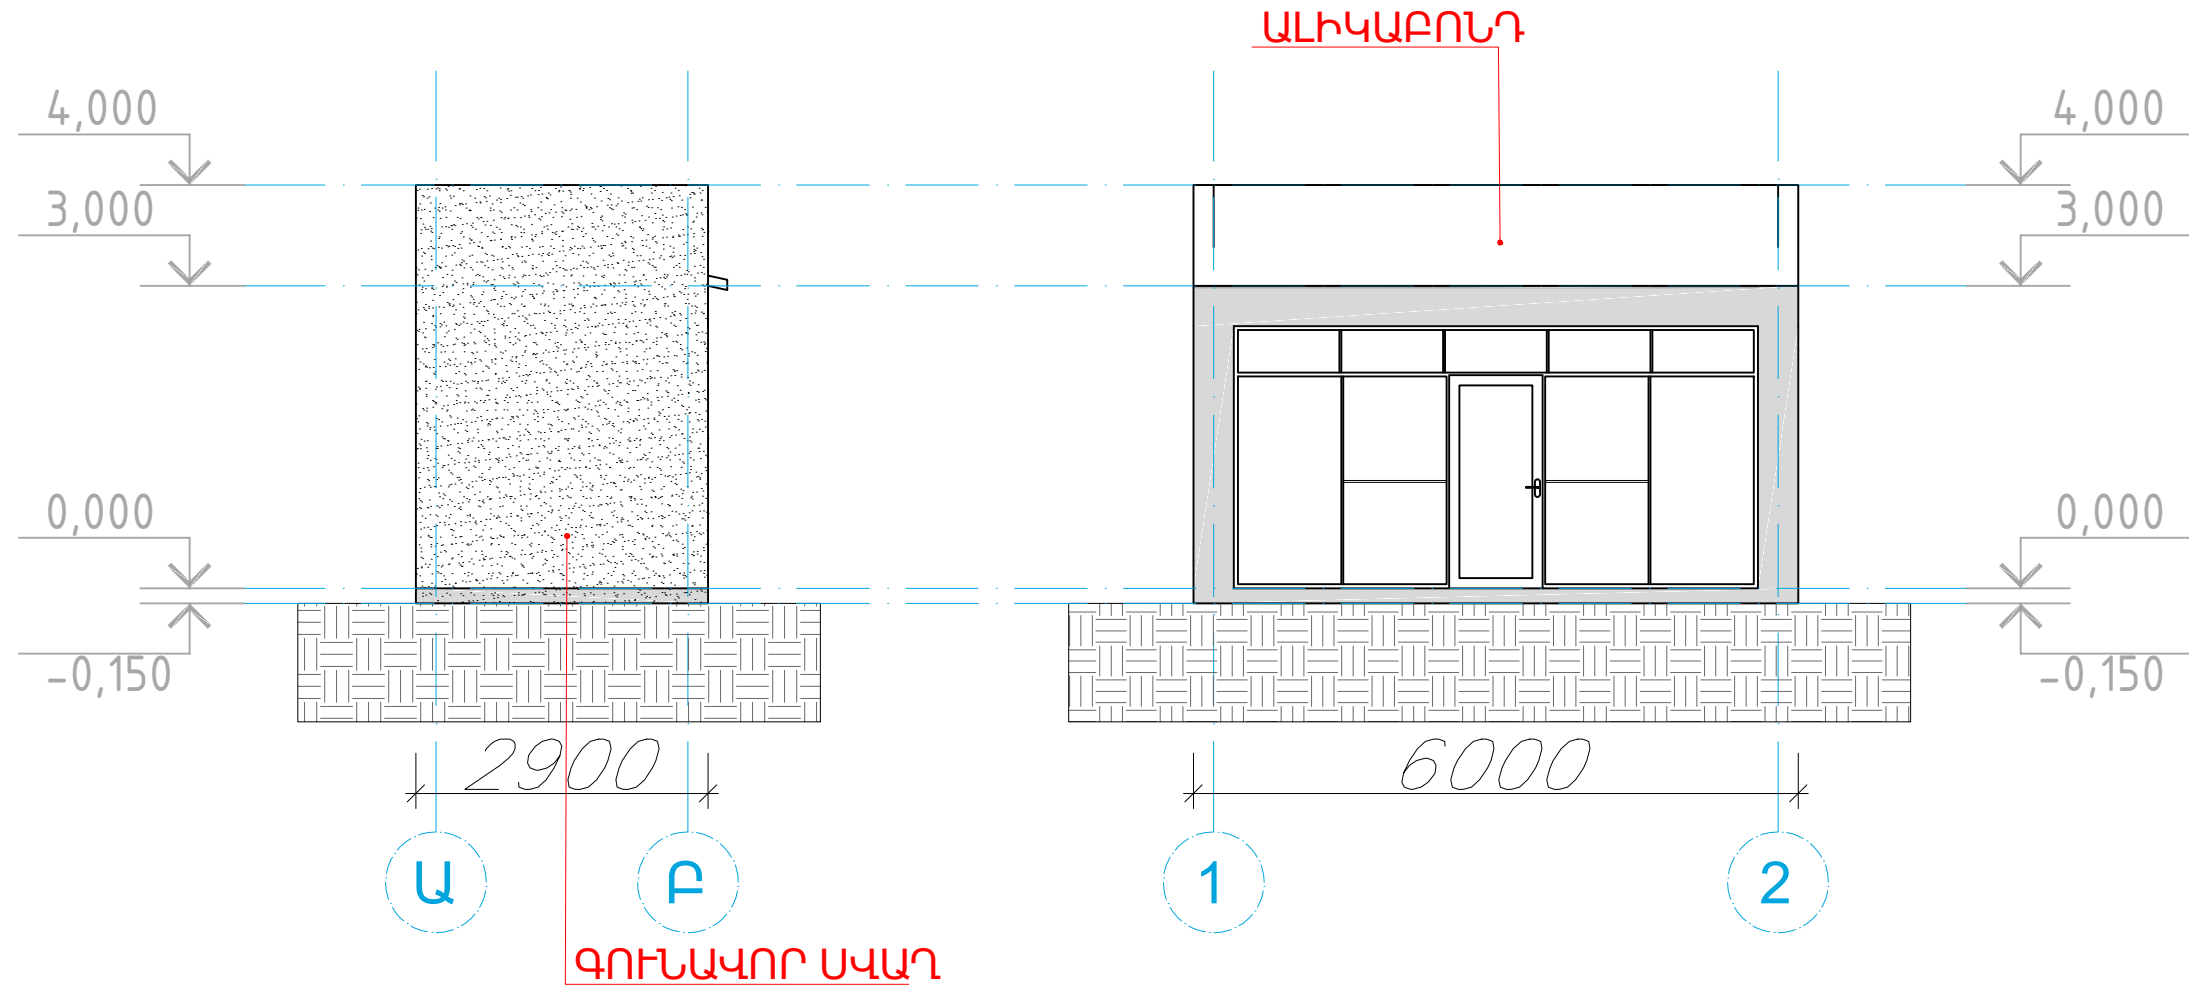

ՃԱԿԱՏՆԵՐԻ Բ-Ա ԵՎ 2-1 ԱՌԱՆՑՔՆԵՐՈՎ  
Մ 1:100

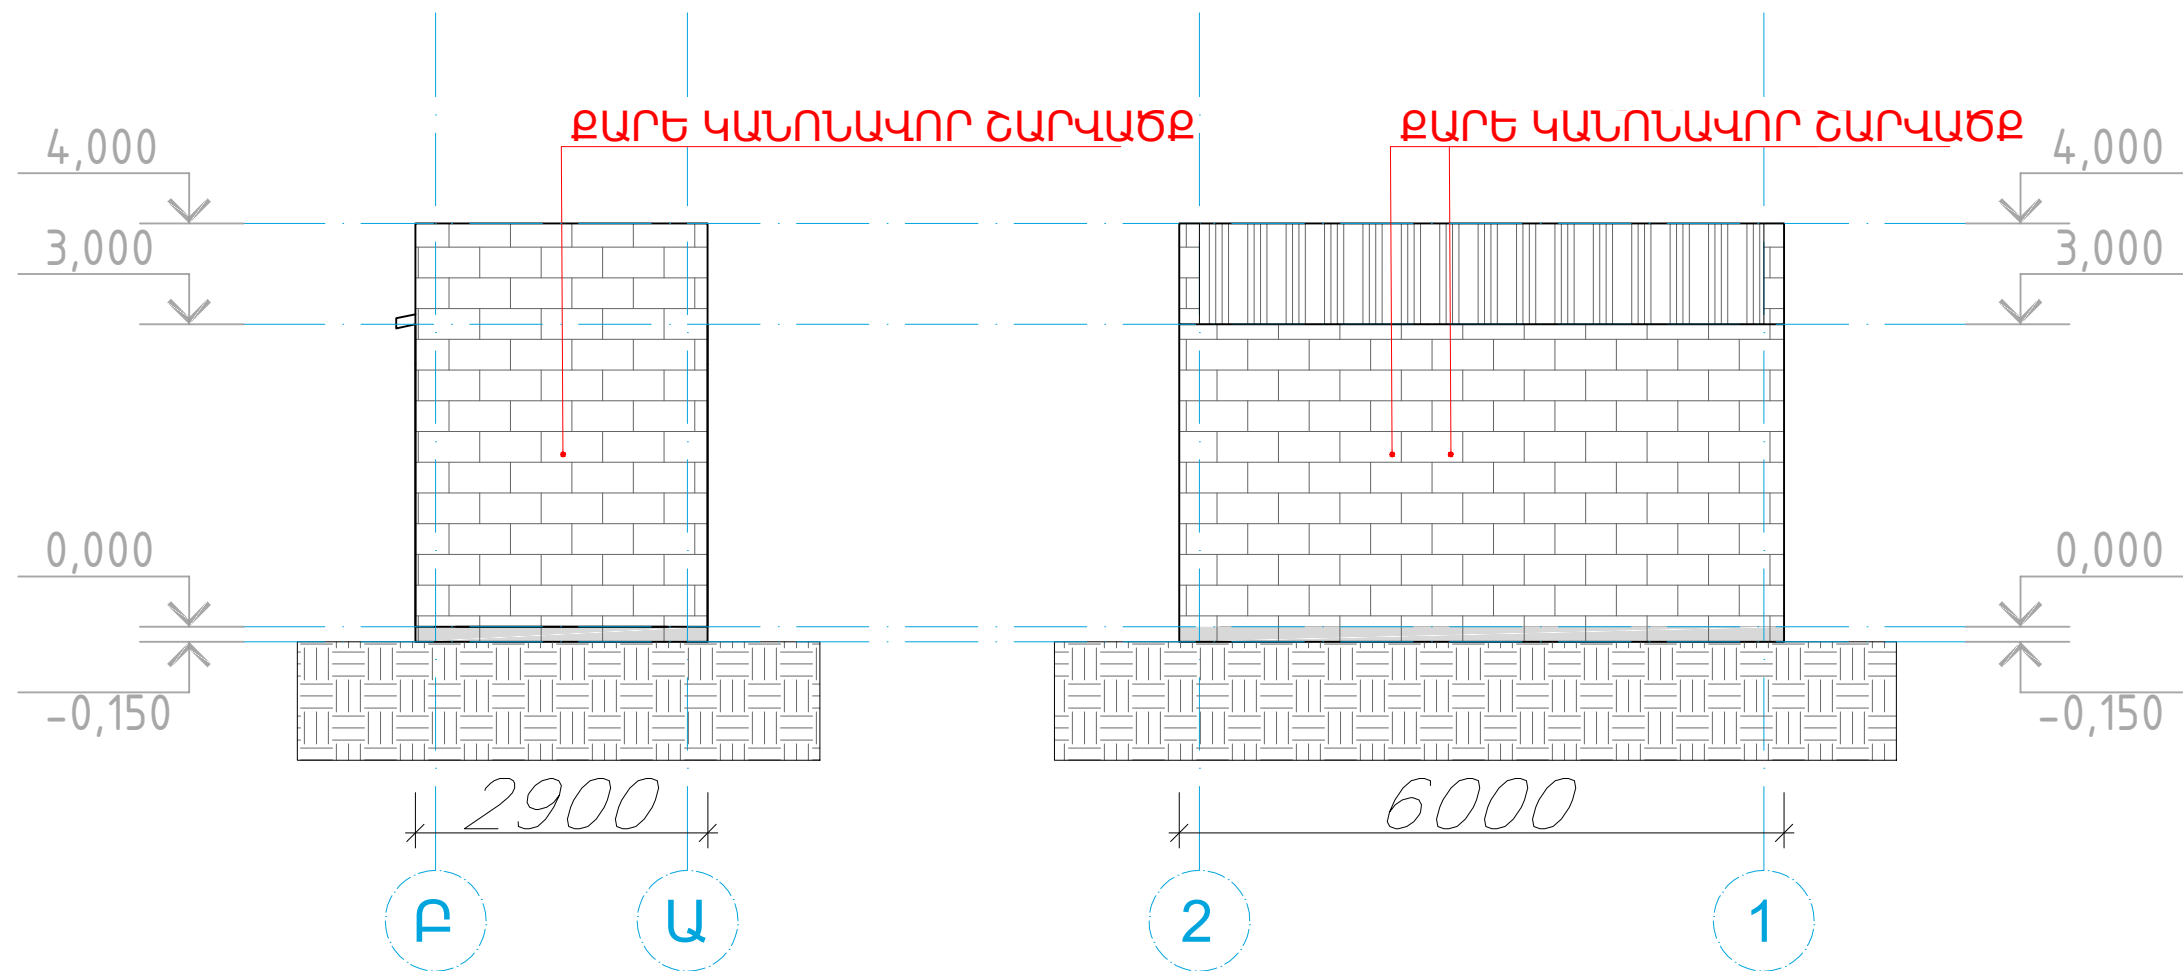

ԿՏՐՎԱԾՔՆԵՐ՝ 1-1 ԵՎ 2-2 ԱՌԱՆՑՆՔԵՐՈՎ  
Մ 1:100

