

	ԿՈՏԱՅՔԻ ՄԱՐԶ, ՀԱՄԱՅՆՔ ԱԲՈՎՅԱՆ, ՔԱՂԱՔ ԱԲՈՎՅԱՆ, 4-ՐԴ ՄԻԿՐՈՇՐՋԱՆ 15/3	
	<p>ԲՆԱԿԵԼԻ ՏՈՒՆԸ ՍՊԱՍԱՐԿՄԱՆ ՕԲՅԵԿՏԻ ՎԵՐԱԿԱՌՈՒՑՄԱՆ ԷՍՔԻԶԱՅԻՆ ՆԱԽԱԳԻԾ</p>	
2024 Թ.	ՊԱՏՎԻՐԱՏՈՒ ՍԱՄՎԵԼ ՍՈՒՔԻԱՍՅԱՆ	

ԲԱՑԱՏՐԱԳԻՐ

ՎԵՐԱԿԱՌՈՒՑՎՈՂ ԲՆԱԿԵԼԻ ՏՈՒՆԸ ԳՏԵՎՈՒՄ Է ԿՈՏԱՅՔԻ ՄԱՐԶԻ ԱԲՈՎՅԱՆ ՀԱՄԱՅՆՔԻ ԱԲՈՎՅԱՆ ԲԱՂԱՔԻ 4-ՐԴ ՄԻԿՐՈՇՐՁԱՆԻ Թ. 15/3
 ՀԱՍՑԵՅՈՒՄ: ՎԵՐԱԿԱՌՈՒՑՎՈՂ ԲՆԱԿԵԼԻ ՏՈՒՆԸ ԻՐԵՆԻՑ ՆԵՐԿԱՅԱՑՆՈՒՄ Է ՄԻԱՅՈՒԿ ԿԱՌՈՒՅՑ:
 ՎԵՐԱԿԱՌՈՒՑՄԱՆ ՊՐՈՑԵՍՈՒՄ ՆԱԽԱՏԵՍՎՈՒՄ Է ԱՎԵԼԱՑՆԵԼ ՄԵՎ ՀԱՐԿ ԵՎ ԵՐԿՈՒ ՀԱՐԿԵՐԸ ՄԻԱՍԻՆ ԿԱՌՈՒՅՑԸ ՎԵՐԱԾԵԼ ՍՊԱՍԱՐԿՄԱՆ ՕԲՅԵԿՏԻ:
 ԿԱՌՈՒՅՑԻ ՏԱՆԻՔԸ ՄԻԱԼԱՆՁ Է, ԿԱԶՄԱԿԵՐՊՎԱԾ ՋՐԱՀԵՌԱՑՄԱՄԲ ԴԵՊԻ ՃԱՆԱՊԱՐՀ:
 ՊԱՏԵՐԸ ՆԱԽԱՏԵՍՎՈՒՄ Է ԻՐԱԿԱՆԱՑՆԵԼ ՏՈՒՖԵ ԿԱՆՈՆԱՎՈՐ ԲԼՈԿՆԵՐՈՎ ԵՎ ԵՐԵՍԱՊԱՏԵԼ ՆՈՒՅՆ ԲԱՐՈՎԱՅՆ Է ՆՈՅՏՄԲԵՐՅԱՆԻ ՖԵԼՉԻՏՈՎ:
 ՆԱԽԱԳԻԾԸ ԱՐՎԱԾ Է ՀՀ-ՈՒՄ ԳՈՐԾՈՂ ՆԱԽԱԳԾԱՅԻՆ ՆՈՐՄԵՐԻ ՀԱՄԱՊԱՏԱՍԽԱՆ, 9 ԲԱԼ ՍԵՅՄԱԿԱՅՈՒՆՈՒԹՅԱՄԲ:


ՀՈՂԱՄԱՍԻ ՄԱԿԵՐԵՍԸ ԿԱԶՄՈՒՄ Է 0,010575 հա
 ԲՆԱԿԵԼԻ ՏԱՆ ԸՆԴՀԱՆՈՒՐ ՄԱԿԵՐԵՍԸ ԿԱԶՄՈՒՄ Է 105,75 մ²
 ԲՆԱԿԵԼԻ ՏԱՆ ԿԱՌՈՒՑԱՊԱՏՄԱՆ ՄԱԿԵՐԵՍԸ ԿԱԶՄՈՒՄ Է 105,75 մ²
 ԲՆԱԿԵԼԻ ՏՆԵՐԻ ԿԱՌՈՒՑԱՊԱՏՄԱՆ ՄԱԿԵՐԵՍԸ ԿԱԶՄՈՒՄ Է 100 %

ԳԾԱԳՐԵՐԻ ՑԱՆԿ /Ճ մասով /

N	ԳԾԱԳՐԻ ԱՆՎԱՆՈՒՄԸ	ՄԱՍՇՏԱԲԸ
1-19	ԳԾԱԳՐԵՐԻ ՑԱՆԿ, ԲԱՑԱՏՐԱԳԻՐ	
2-19	ԻՐԱԴՐՈՒԹՅԱՆ ՀԱՏԱԿԱԳԻԾ	Մ1:2000
3-19	ԳԼԽԱՎՈՐ ՀԱՏԱԿԱԳԻԾ	Մ1:500
4-19	ԳՈՅ,ՈՒՆԵՑՈՂ ՀԱՏԱԿԱԳԻԾ 0,000 ՆԻՇՈՎ	Մ1:100
5-19	ԳՈՅ,ՈՒՆԵՑՈՂ ՏԱՆԻՔԻ ՀԱՏԱԿԱԳԻԾ	Մ1:100
6-19	ԳՈՅ,ՈՒՆԵՑՈՂ ՃԱԿԱՏ 5-1	Մ1:100
7-19	ԳՈՅ,ՈՒՆԵՑՈՂ ՃԱԿԱՏ 1-5	Մ1:100
8-19	ԳՈՅ,ՈՒՆԵՑՈՂ ՃԱԿԱՏ Ա-Գ	Մ1:100
9-19	ԳՈՅ,ՈՒՆԵՑՈՂ ՃԱԿԱՏ Գ-Ա	Մ1:100
10-19	ՀԱՏԱԿԱԳԻԾ 0,000 ՆԻՇՈՎ	Մ1:100
11-19	ՀԱՏԱԿԱԳԻԾ +3,750 ՆԻՇՈՎ	Մ1:100
12-19	ՃԱԿԱՏ 1-5	Մ1:100
13-19	ՃԱԿԱՏ 5-1	Մ1:100
14-19	ՃԱԿԱՏ Ա-Գ	Մ1:100
15-19	ՃԱԿԱՏ Գ-Ա	Մ1:100
16-19	ԿՏՐՎԱԾՔ Ա-Ա	Մ1:100
17-19	ՀԱՆԳՈՒՅՑ Թ1	Մ1:20
18-19	ՏԱՆԻՔԻ ՀԱՏԱԿԱԳԻԾ	Մ1:100
19-19	ԾՊԵՂՆԱԾԱԾԿԻ ՀԱՏԱԿԱԳԻԾ	Մ1:100

ԲՆԱԿԵԼԻ ՏՈՒՆԸ ՍՊԱՍԱՐԿՄԱՆ ՕԲՅԵԿՏԻ ՎԵՐԱԿԱՌՈՒՑՄԱՆ ԷՍԹԻԶԱՑԻՆ ՆԱԽԱԳԻԾ			
ՊԱՏԿԻՐԱՏՈՒՄ ՍԱՄՎԵԼ ՍՈՒԹԻԱՍՅԱՆ			Ճ
ԳԾԱԳՐԵՐԻ ՑԱՆԿ, ԲԱՑԱՏՐԱԳԻՐ	ՓՈՒԼ	ԹԵՐԹ	ԹԵՐԹԵՐ
	ԷՆ	1	19

ՎԵՐԱԿԱՌՈՒՑՎՈՂ ԲՆԱԿԵԼԻ ՏՈՒՆ
 ՍԵՓԱԿԱՆԱՏԵՐ՝ ՍԱՄՎԵԼ ՍՈՒԲԻԱՍՅԱՆ
 ԿՈՏԱՅՔԻ ՄԱՐԶ, ՀԱՄԱՅՆՔ ԱԲՈՎՅԱՆ, ՔԱՂԱՔ ԱԲՈՎՅԱՆ,
 4-ՐԴ ՄԻԿՐՈՇՐՁԱՆ 15/3
 ԿՈՂ 07-002-0039-1660-001

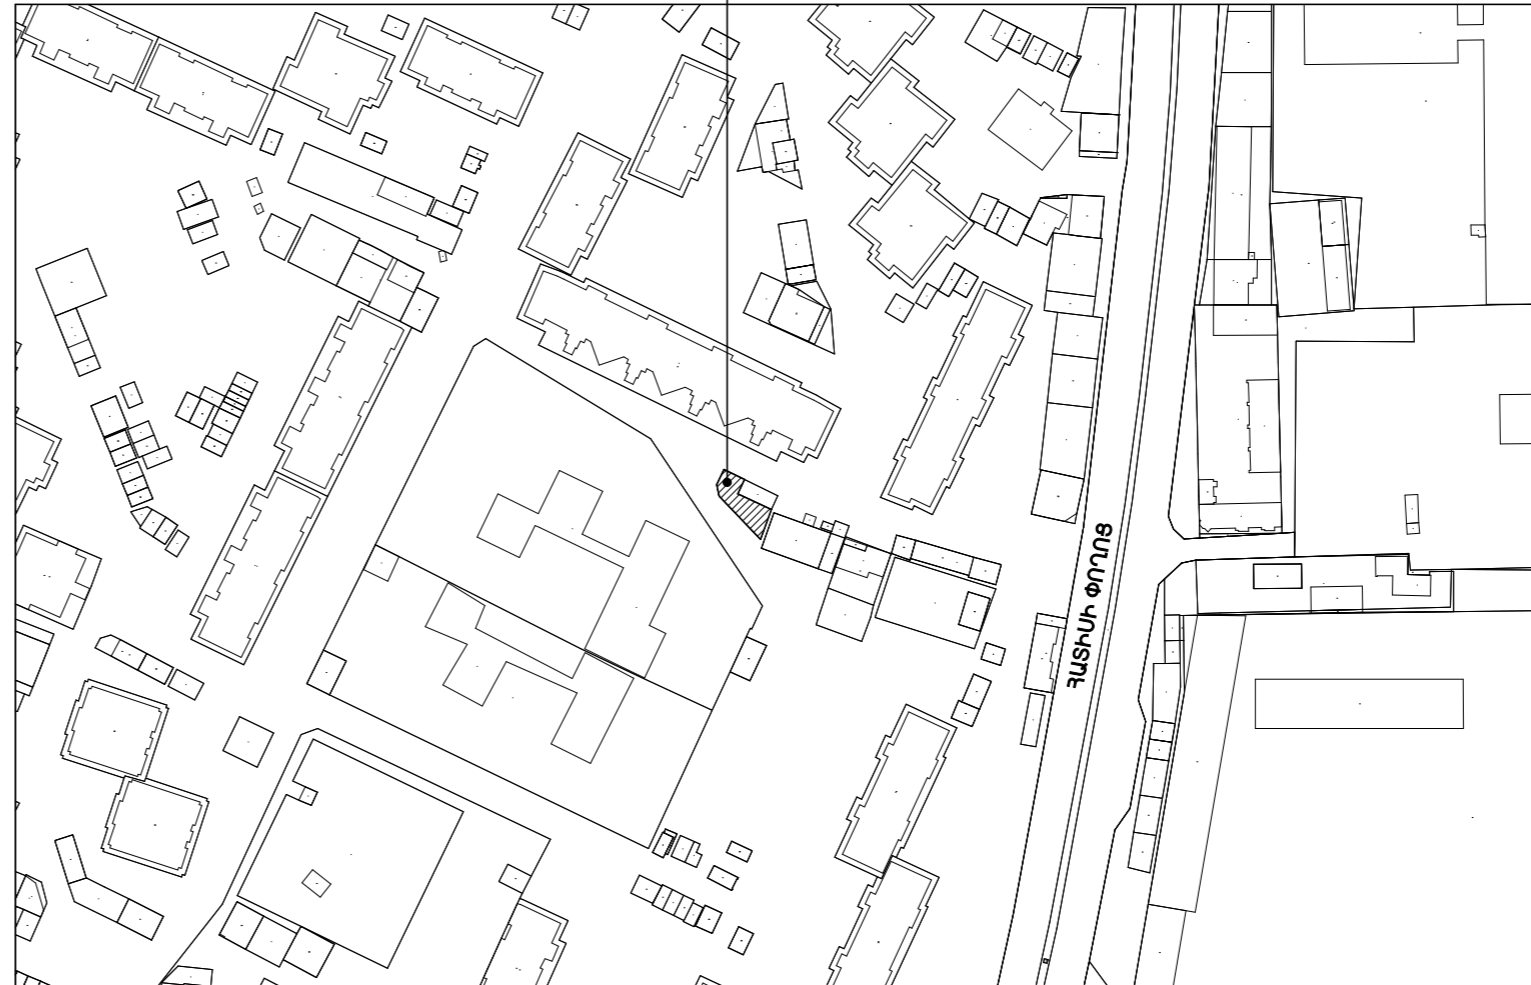

ԻՐԱԴՐՈՒԹՅԱՆ ՀԱՏԱԿԱԳԻԾ

Մ1:2000

ԲՆԱԿԵԼԻ ՏՈՒՆԸ ՄՊԱՍԱՐԿՄԱՆ ՕԲՅԵԿՏԻ ՎԵՐԱԿԱՌՈՒՑՄԱՆ ԷՍԵՒՉԱՑԻՆ ԱՆՆԱԳԻԾ			
ՊԱՏԿԻՐԱՏՈՒՄ ՍԱՄՎԵԼ ՍՈՒԲԻԱՍՅԱՆ			Ճ
ԻՐԱԴՐՈՒԹՅԱՆ ՀԱՏԱԿԱԳԻԾ Մ1:2000	ՓՈՒԼ	ԹԵՐԹ	ԹԵՐԹԵՐ
	ԷՆ	2	19

ՎԵՐԱԿԱՌՈՒՑՎՈՂ ԲՆԱԿԵԼԻ ՏՈՒՆ

ՍԵՓԱԿԱՆԱՏԵՐԻ ՍԱՄՎԵԼ ՍՈՒՔԻԱՍՅԱՆ

ԿՈՏԱՅԵԻ ՄԱՐԶ, ԴԱՄԱՅՆԶ ԱԲՈՎՅԱՆ, ԶԱՂԱԶ ԱԲՈՎՅԱՆ,
4-ՐԴ ՄԻԿՐՈՇՐՁԱՆ 15/3

ԿՈՂ. 07-002-0039-1660-001




ԳԼԽԱԿՈՐ ՀԱՏԱԿԱԳԻԾ

Մ1:500

ՀՈՂԱՄԱՍԻ ՄԱԿԵՐԵՍԸ ԿԱԶՄՈՒՄ Է 0,010575 հա
 ԲՆԱԿԵԼԻ ՏԱՆ ԸՆԴՀԱՆՈՒՐ ՄԱԿԵՐԵՍԸ ԿԱԶՄՈՒՄ Է 105,75 մ²
 ԲՆԱԿԵԼԻ ՏԱՆ ԿԱՌՈՒՑԱՊԱՏՄԱՆ ՄԱԿԵՐԵՍԸ ԿԱԶՄՈՒՄ Է 105,75 մ²
 ԲՆԱԿԵԼԻ ՏՆԵՐԻ ԿԱՌՈՒՑԱՊԱՏՄԱՆ ՄԱԿԵՐԵՍԸ ԿԱԶՄՈՒՄ Է 100 %

ԲՆԱԿԵԼԻ ՏՈՒՆԸ ՄՊԱՍԱՐԿՄԱՆ ՕԲՅԵԿՏԻ ՎԵՐԱԿԱՌՈՒՑՄԱՆ ԷՍԵՒՉԱՅԻՆ ՆԱԽԱԳԻԾ			
ՊԱՏԿԻՐԱՏՈՒ ՍԱՄՎԵԼ ՍՈՒՔԻԱՍՅԱՆ			Ճ
ԳԼԽԱԿՈՐ ՀԱՏԱԿԱԳԻԾ Մ1:500	ՓՈՒԼ	ԹԵՐԹ	ԹԵՐԹԵՐ
	ԷՆ	3	19

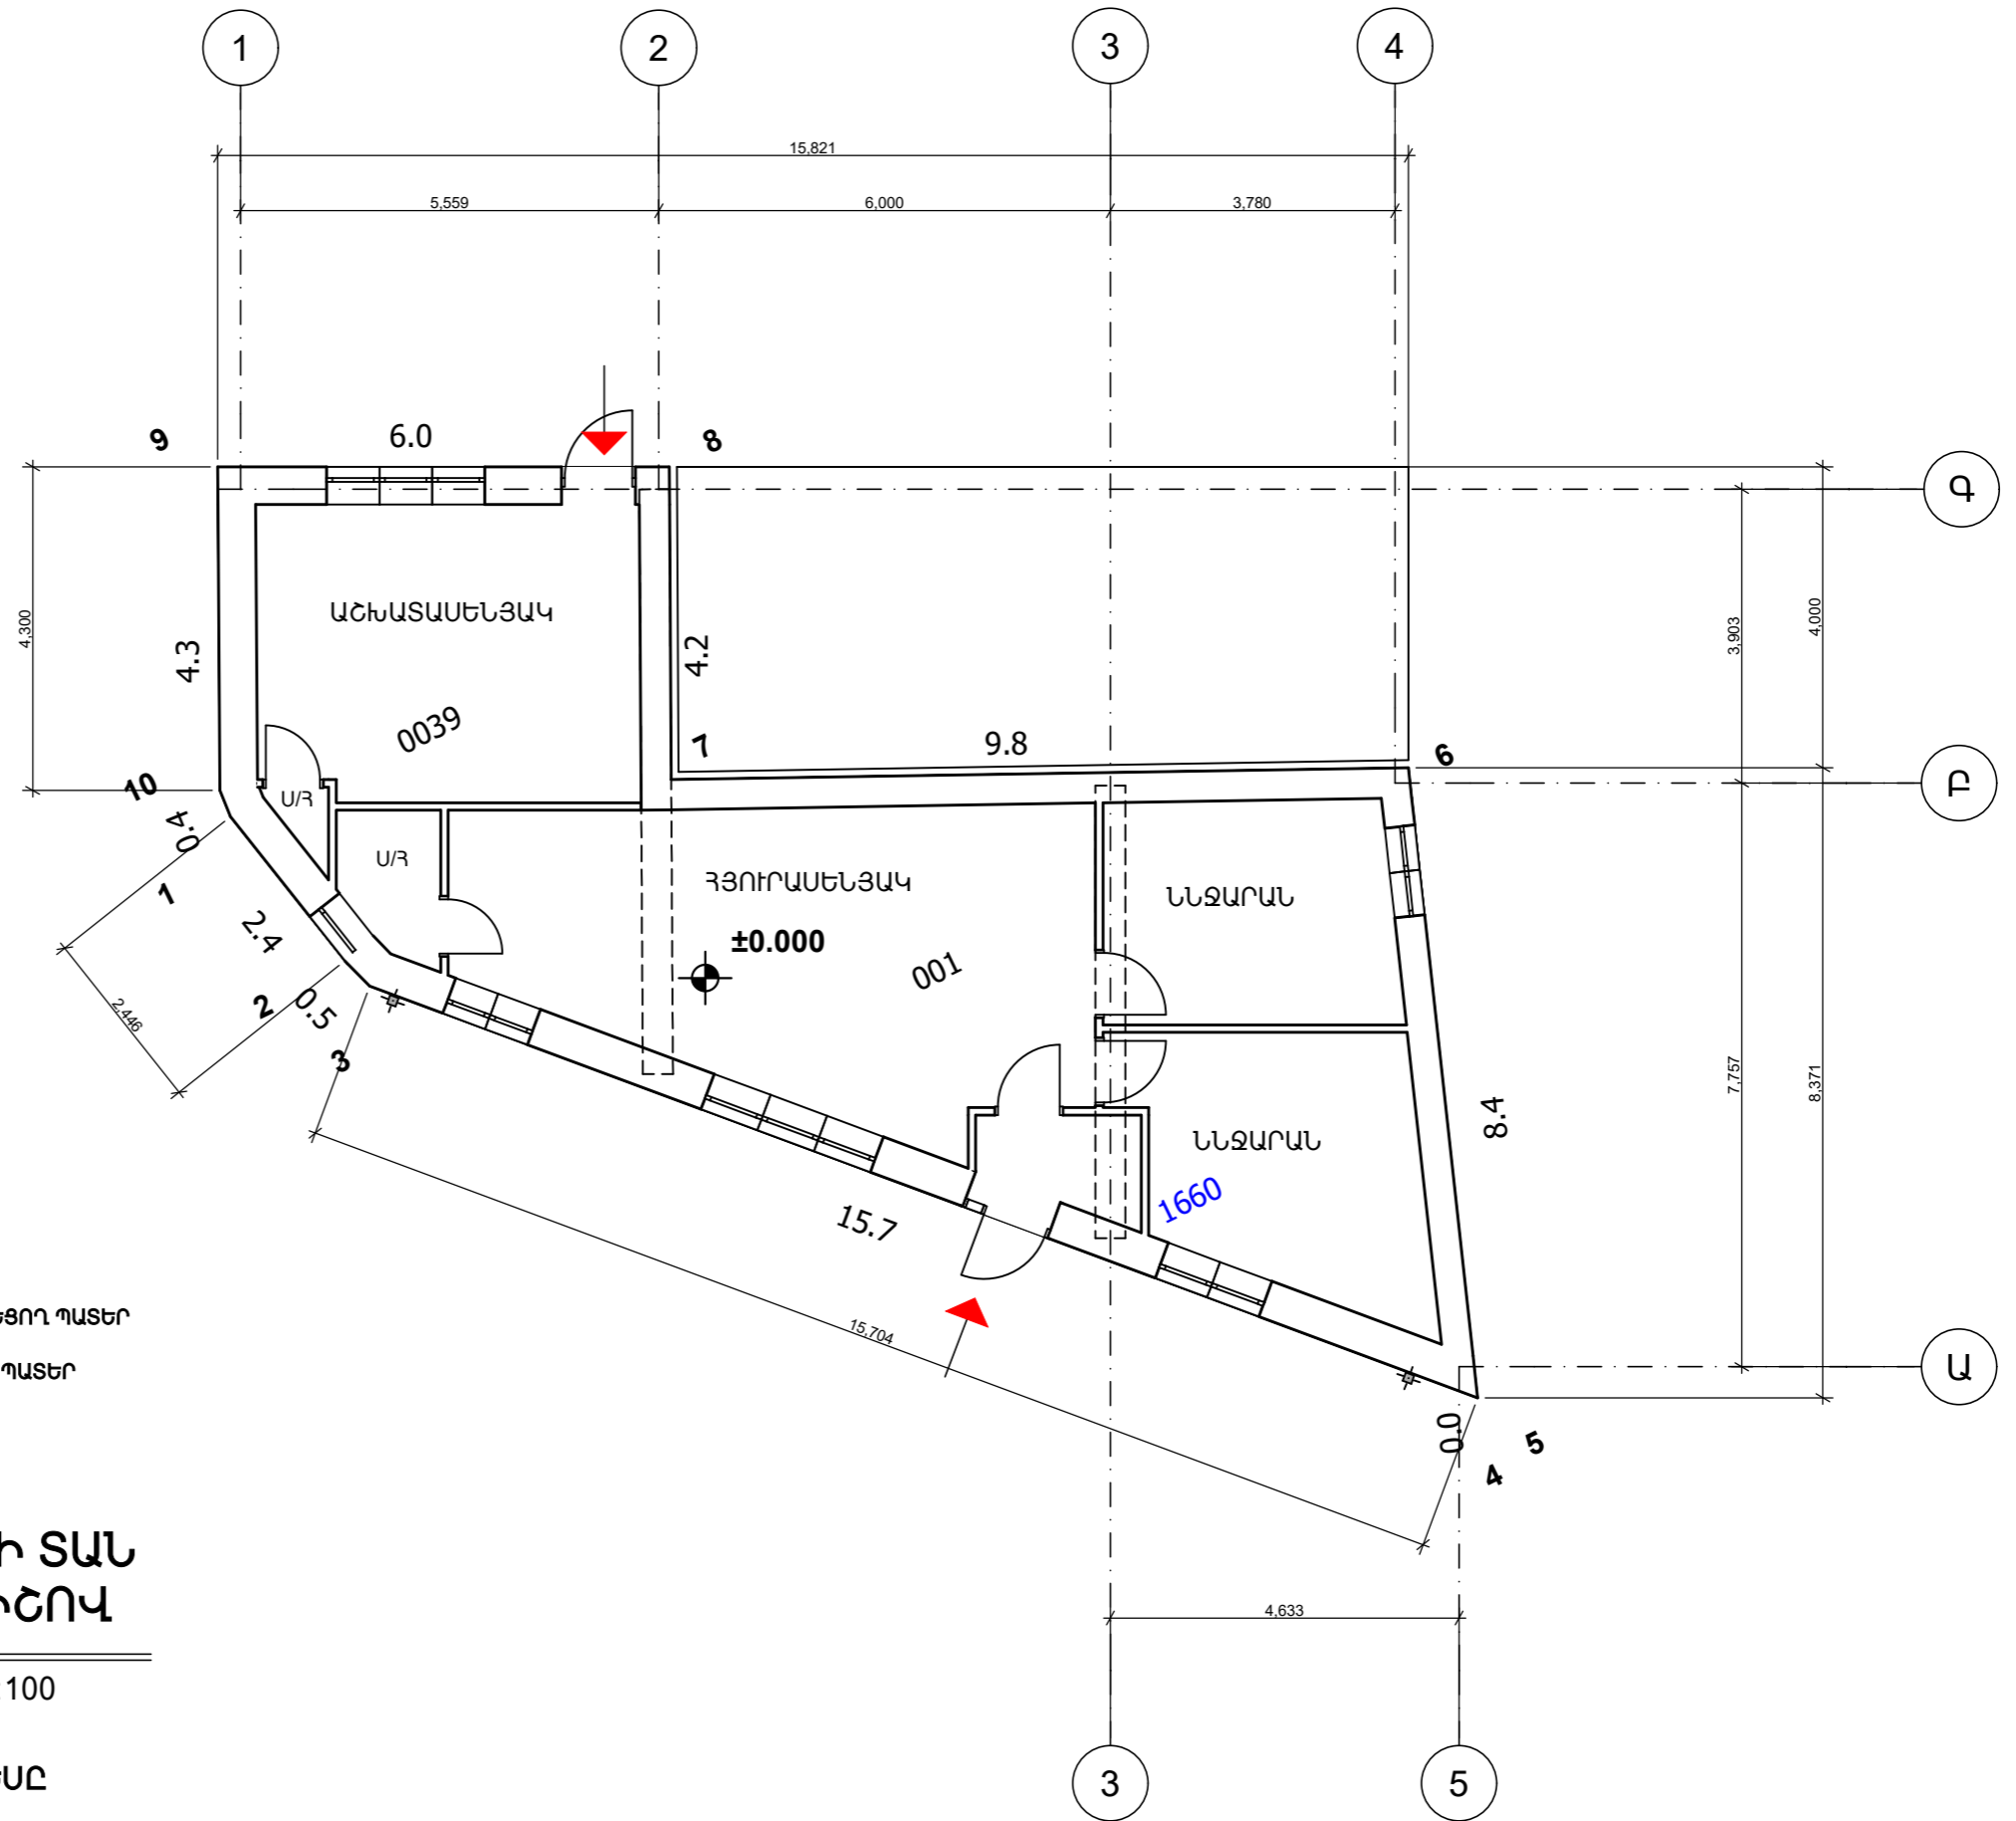


- գոթոթցողի ուղեցող ղաճեր
- Նոր կառուցվող ղաճեր

**ԳՈՅ, ՈՒՆԵՑՈՂ ԲՆԱԿԵԼԻ ՏԱՆ
ՀԱՏԱԿԱԳԻԾ 0,000 ՆԻՇՈԿ**

Մ1:100


ՀԱՐԿԻ ԿԱՌՈՒՅԱՊԱՏՄԱՆ ՄԱԿԵՐԵՍԸ
ԿԱԶՄՈՒՄ Է 105,750 մ²

ԲՆԱԿԵԼԻ ՏՈՒՆԸ ՄՊԱՍԱՐԿՄԱՆ ՕԲՅԵԿՏԻ ՎԵՐԱԿԱՌՈՒՅՄԱՆ ԷՍԵՒԶԱՅԻՆ ՆԱԽԱԳԻԾ			
ՊԱՏԿԻՐԱՏՈՐ ՍԱՍՎԵԼ ՍՈՒԲՊԱՅԱՆ			Ճ
ԳՈՅ, ՈՒՆԵՑՈՂ ՀԱՏԱԿԱԳԻԾ 0,000 ՆԻՇՈԿ Մ1:100	ՓՈՒԼ	ԹԵՐԹ	ԹԵՐԹԵՐ
	ԷՆ	4	19

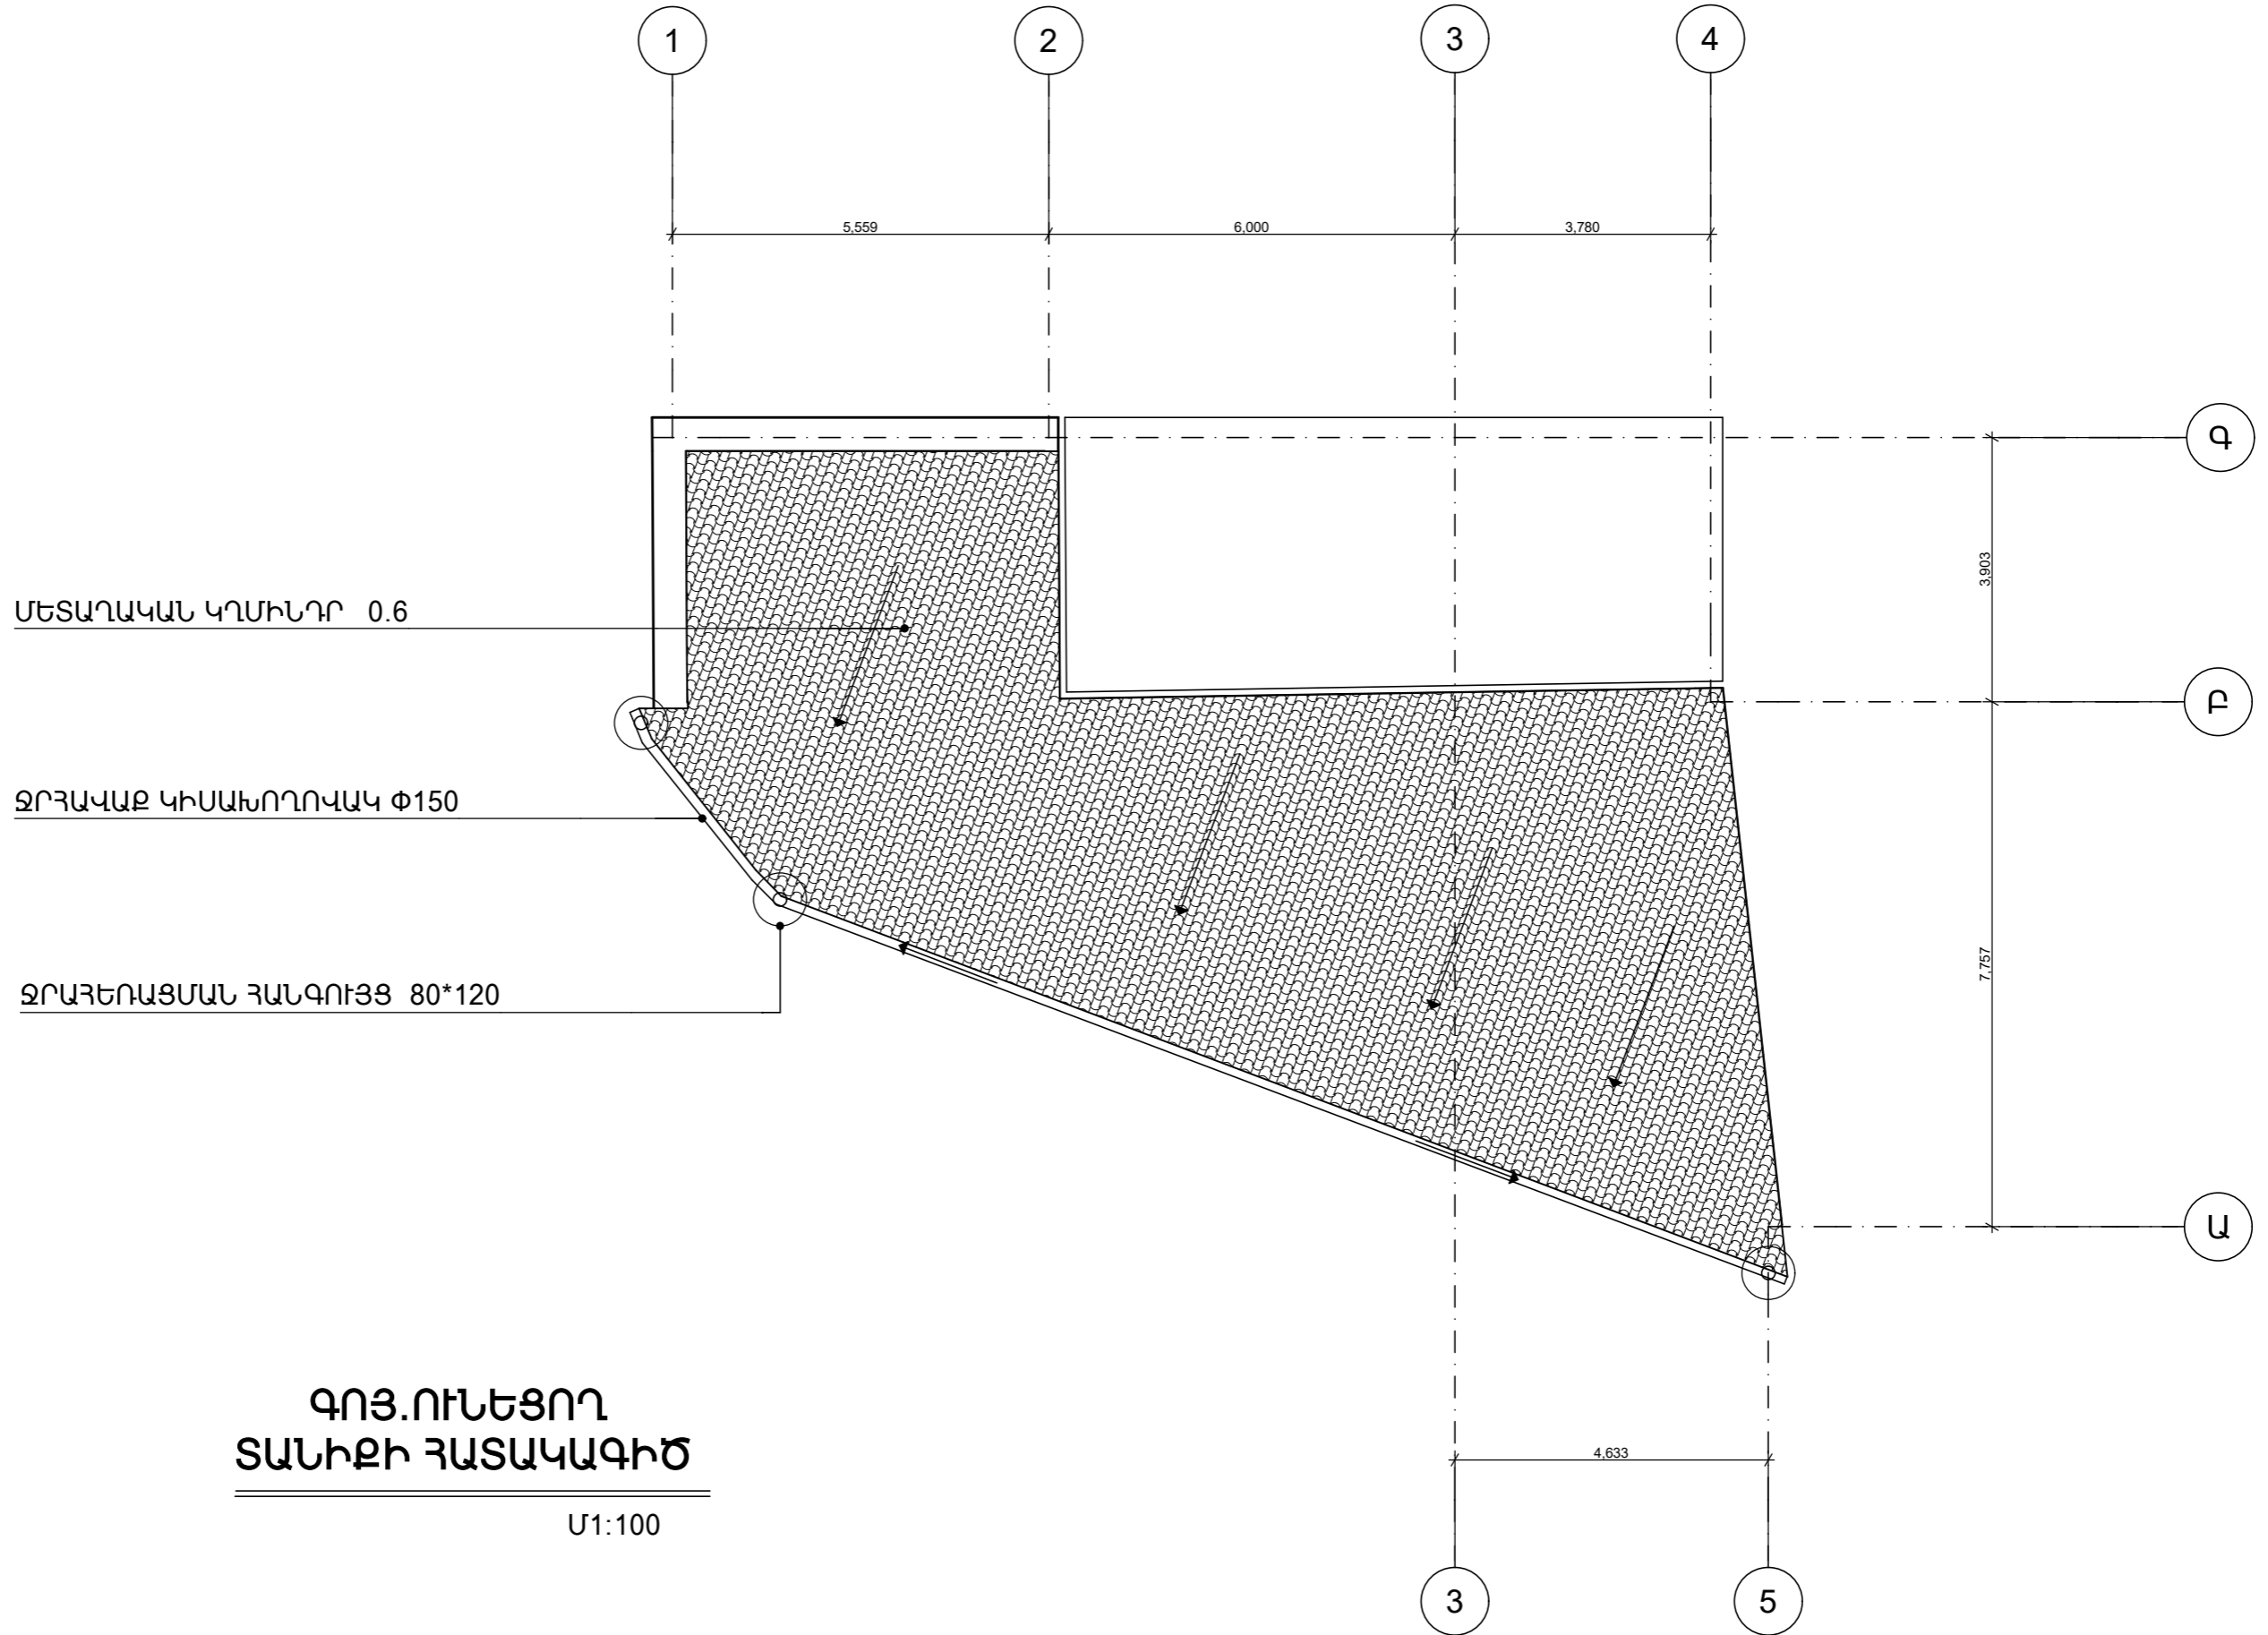


**ԳՈՅ.ՈՒՆԵՑՈՂ
ՏԱՆԻՔԻ ՀԱՏԱԿԱԳԻԾ**
Մ1:100

ԲՆԱԿԵԼԻ ՏՈՒՆԸ ՍՊԱՍԱՐԿՄԱՆ ՕԲՅԵԿՏԻ ՎԵՐԱԿԱՌՈՒՅՄԱՆ ԷՍԵԻԶԱՑԻՆ ԱՆԽԱԳԻԾ			
ՊԱՏԿԻՐԱՏՈՐ՝ ՍԱՍՎԵԼ ՍՈՒԲԻԱՍՅԱՆ			Ճ
ԳՈՅ, ՈՒՆԵՑՈՂ ՏԱՆԻՔԻ ՀԱՏԱԿԱԳԻԾ 0,000 ՆԻՇՈՎ Մ1:100	ՓՈՒԼ	ԹԵՐԹ	ԹԵՐԹԵՐ
	ԷՆ	5	19

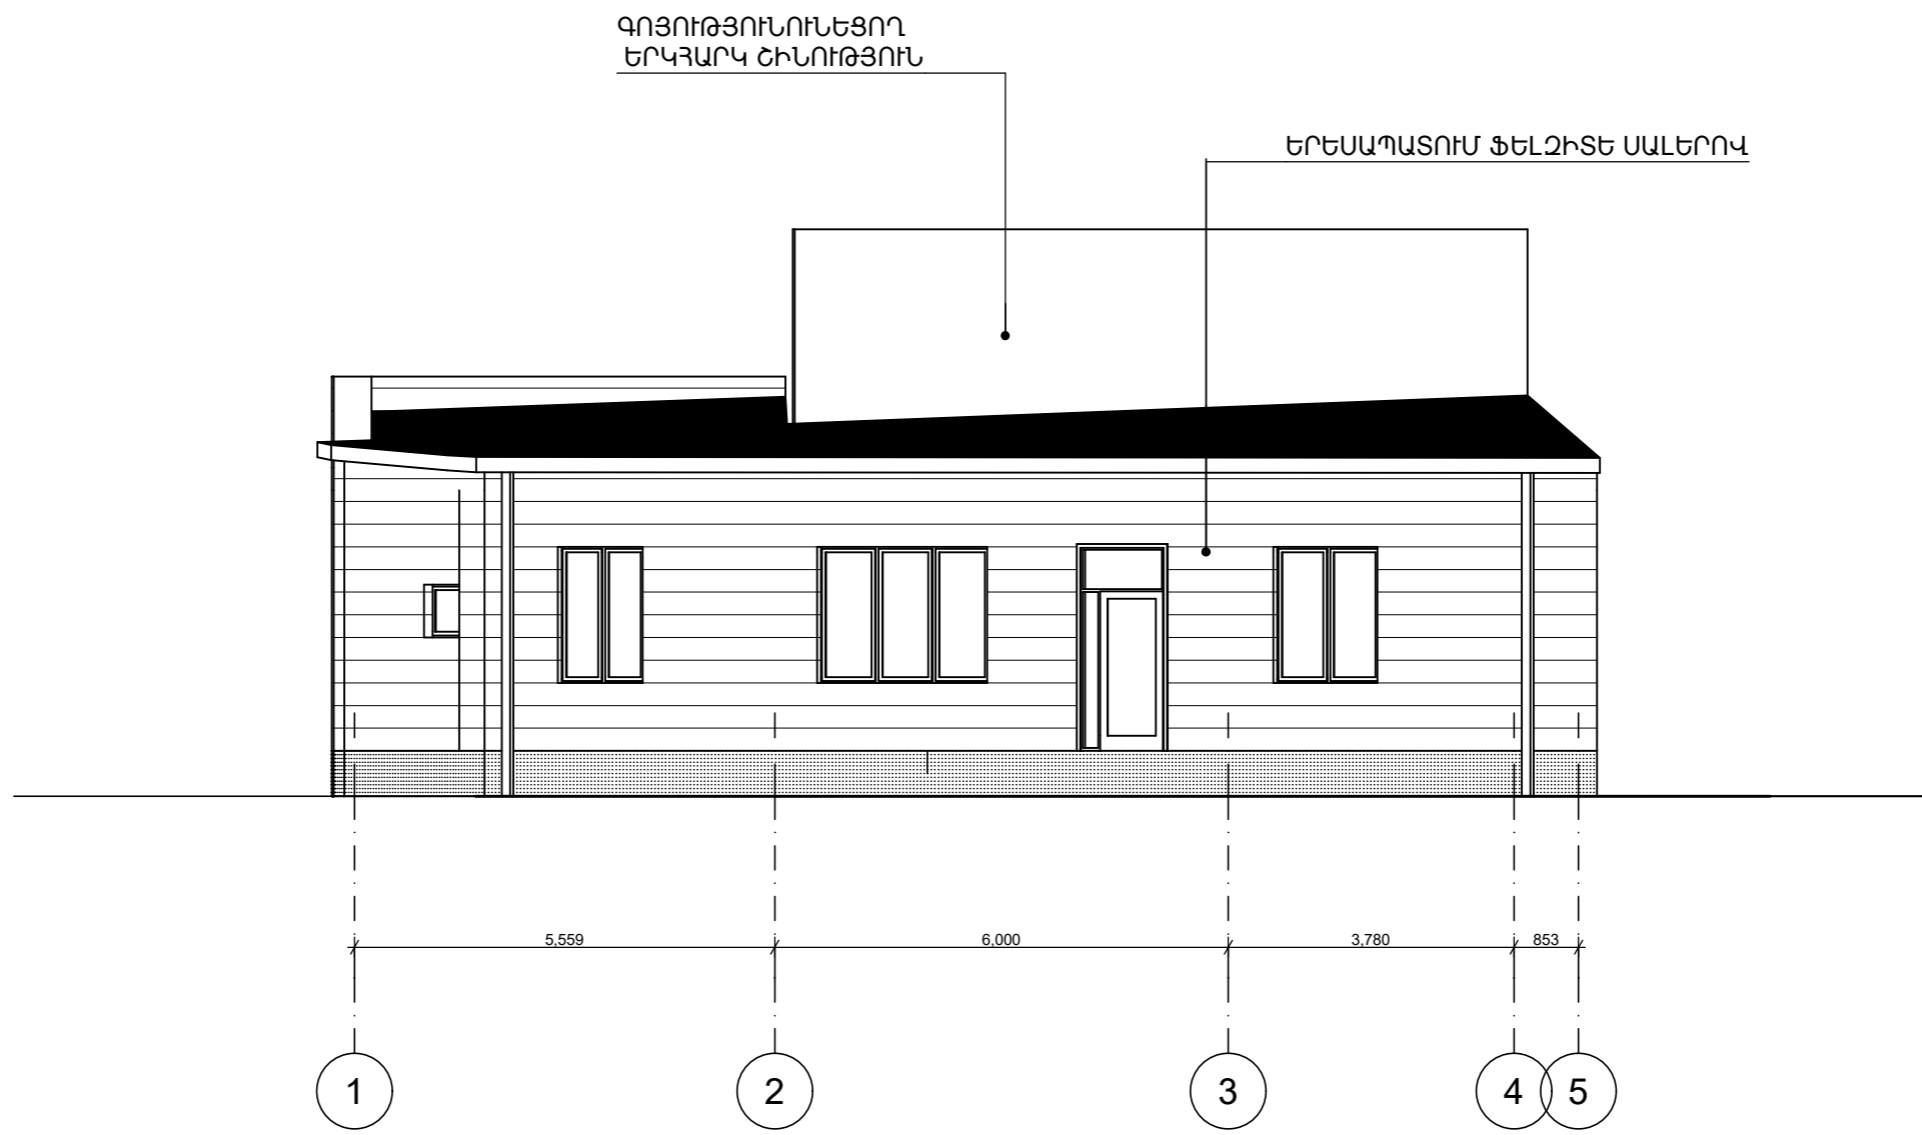

ԳՈՅՈՒԹՅՈՒՆ ՈՒՆԵՑՈՂ
ՃԱԿԱՏ 1-5
Մ1:100


ԲՆԱԿԵԼԻ ՏՈՒՆԸ ՍՊԱՍԱՐԿՄԱՆ ՕԲՅԵԿՏԻ ՎԵՐԱԿԱՌՈՒՅՄԱՆ ԷՍԶԻՉԱՑԻՆ ՆԱԽԱԳԻԾ			
ՊԱՏԿԻՐԱՏՈՒՄ ՍԱՍՎԵԼ ՍՈՒԹԻԱՍՅԱՆ			Ճ
ԳՈՅ, ՈՒՆԵՑՈՂ ՃԱԿԱՏ 1-5 Մ1:100	ՓՈՒԼ	ԹԵՐԹ	ԹԵՐԹԵՐ
	ԷՆ	6	19

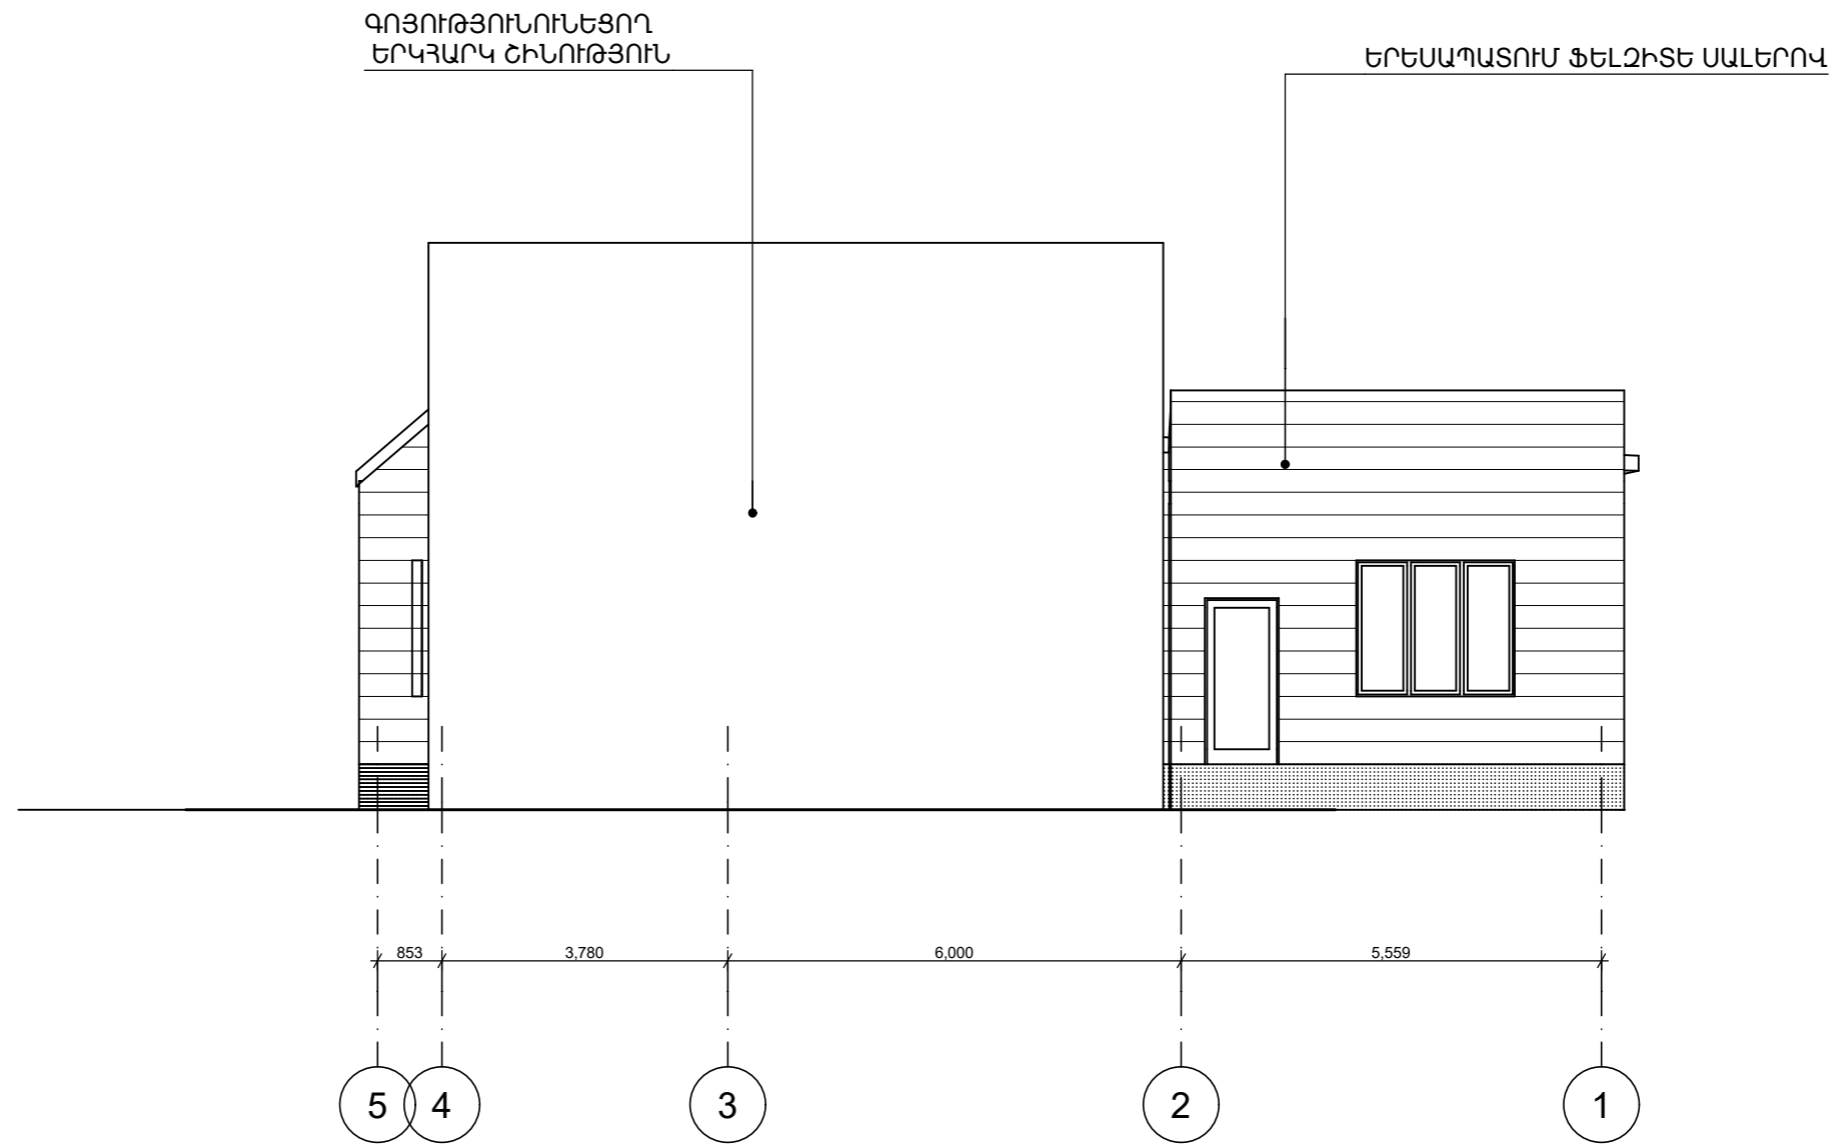

ԳՈՅՈՒԹՅՈՒՆ ՈՒՆԵՑՈՂ
ՃԱԿԱՏ 5-1

Մ1:100

ԲՆԱԿԵԼԻ ՏՈՒՆԸ ՍՊԱՍԱՐԿԱՆ ՕԲՅԵԿՏԻ ՎԵՐԱԿԱՌՈՒՅՄԱՆ ԷՍԵԻՉԱՑԻՆ ՆԱԽԱԳԻԾ			
ՊԱՏԿԻՐԱՏՈՒՄ ՍԱՍՎԵԼ ՍՈՒԹԻԱՍՅԱՆ			Ճ
ԳՈՅ, ՈՒՆԵՑՈՂ ՃԱԿԱՏ 5-1 Մ1:100	ՓՈՒԼ	ԹԵՐԹ	ԹԵՐԹԵՐ
	ԷՆ	7	19

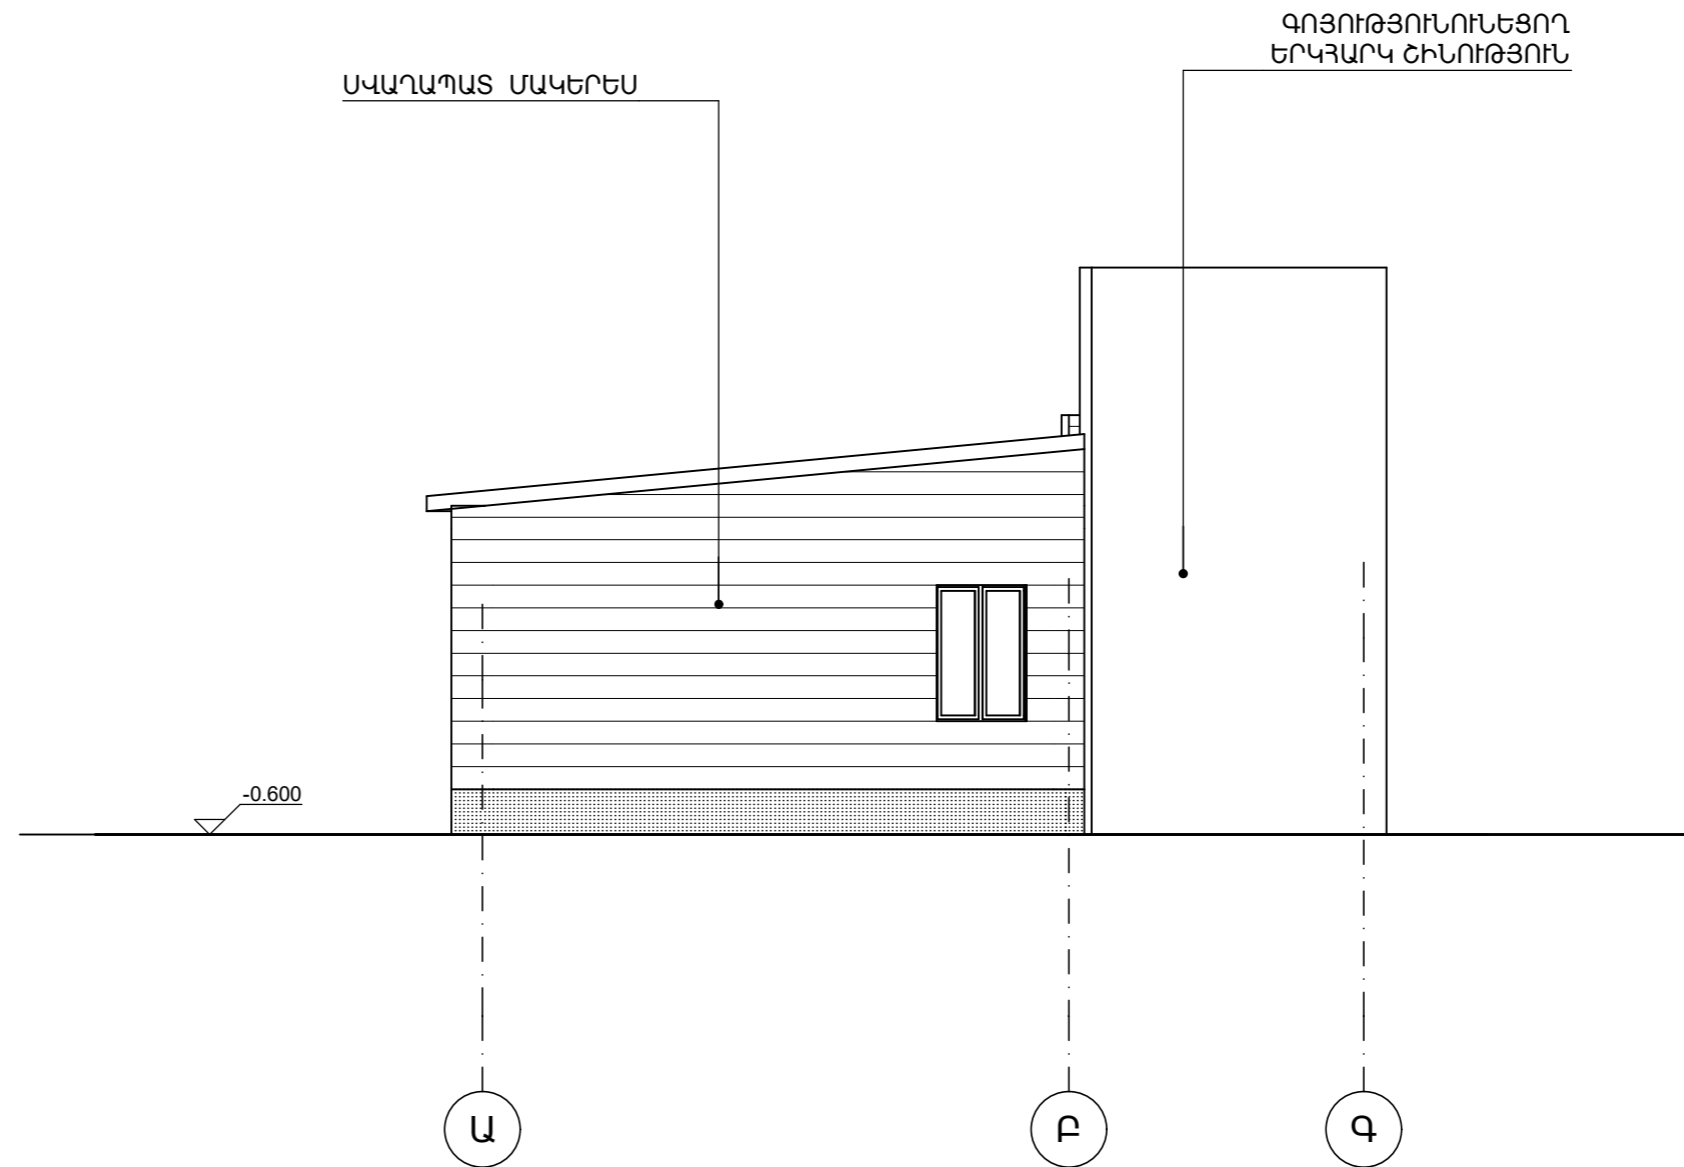


ԳՈՅՈՒԹՅՈՒՆ ՈՒՆԵՑՈՂ
ՃԱԿԱՏ Ա-Գ

Մ1:100

ԲՆԱԿԵԼԻ ՏՈՒՆԸ ՍՊԱՍԱՐԿՄԱՆ ՕԲՅԵԿՏԻ ՎԵՐԱԿԱՌՈՒՅՄԱՆ ԷՍԵԻՉԱՑԻՆ ԱՄԽԱԳԻԾ			
ՊԱՏԿԻՐԱՏՈՒ ՍԱՍՎԵԼ ՍՈՒԹԻԱՍՅԱՆ			Ճ
ԳՈՅ, ՈՒՆԵՑՈՂ ՃԱԿԱՏ Ա-Գ Մ1:100	ՓՈՒԼ	ԹԵՐԹ	ԹԵՐԹԵՐ
	ԷՆ	8	19

ԳՈՅՈՒԹՅՈՒՆՈՒՆԵՑՈՂ
ԵՐԿՅԱՐԿ ԵԻՆՈՒԹՅՈՒՆ

ԵՐԵՍԱՊԱՏՈՒՄ ՖԵԼՁԻՏԵ ՍԱԼԵՐՈՎ

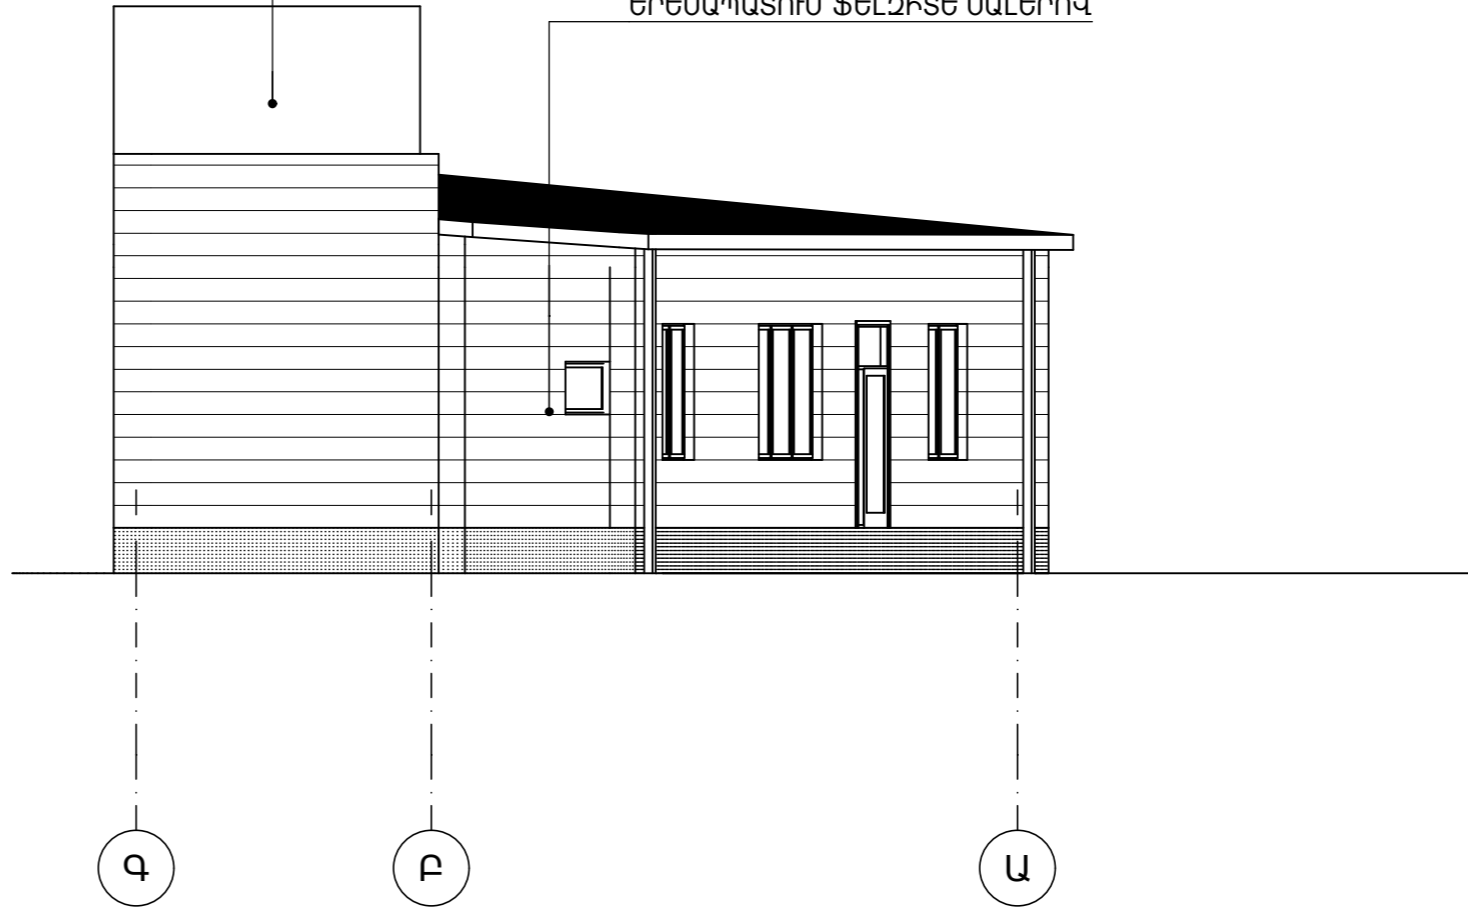

ԳՈՅՈՒԹՅՈՒՆ ՈՒՆԵՑՈՂ
ՃԱԿԱՏ Գ-Ա


Մ1:100

ԲՆԱԿԵԼԻ ՏՈՒՆԸ ՍՊԱՍԱՐԿՄԱՆ ՕԲՅԵԿՏԻ ՎԵՐԱԿԱՌՈՒՅՄԱՆ ԷՍԶԻՉԱՑԻՆ ՆԱԽԱԳԻԾ			
ՊԱՏԿԻՐԱՏՈՒՄ ՍԱՍՎԵԼ ՍՈՒԹԻԱՍՅԱՆ			Ճ
ԳՈՅ, ՈՒՆԵՑՈՂ ՃԱԿԱՏ Գ-Ա Մ1:100	ՓՈՒԼ	ԹԵՐԹ	ԹԵՐԹԵՐ
	ԷՆ	9	19

25 ԱՍՏԻՃԱՆ 150*300ԱՄ
ՆՈՐ ԿԱՌՈՒՅՎՈՂ

ԱՆԿԱՆԱՑԱՆԿ 0,000 ՆԻՇՈՎ

1	ՍՊԱՍԱՐԿՄԱՆ ՍՐԱՅ	58,91մ ²
2	ՍՊԱՍԱՐԿՄԱՆ ՍՐԱՅ	19,89 մ ²
3	ՍԱՆ. ՀԱՆԳՈՒՅՑ	2,42 մ ²
4	ՍԱՆ. ՀԱՆԳՈՒՅՑ	0,60 մ ²

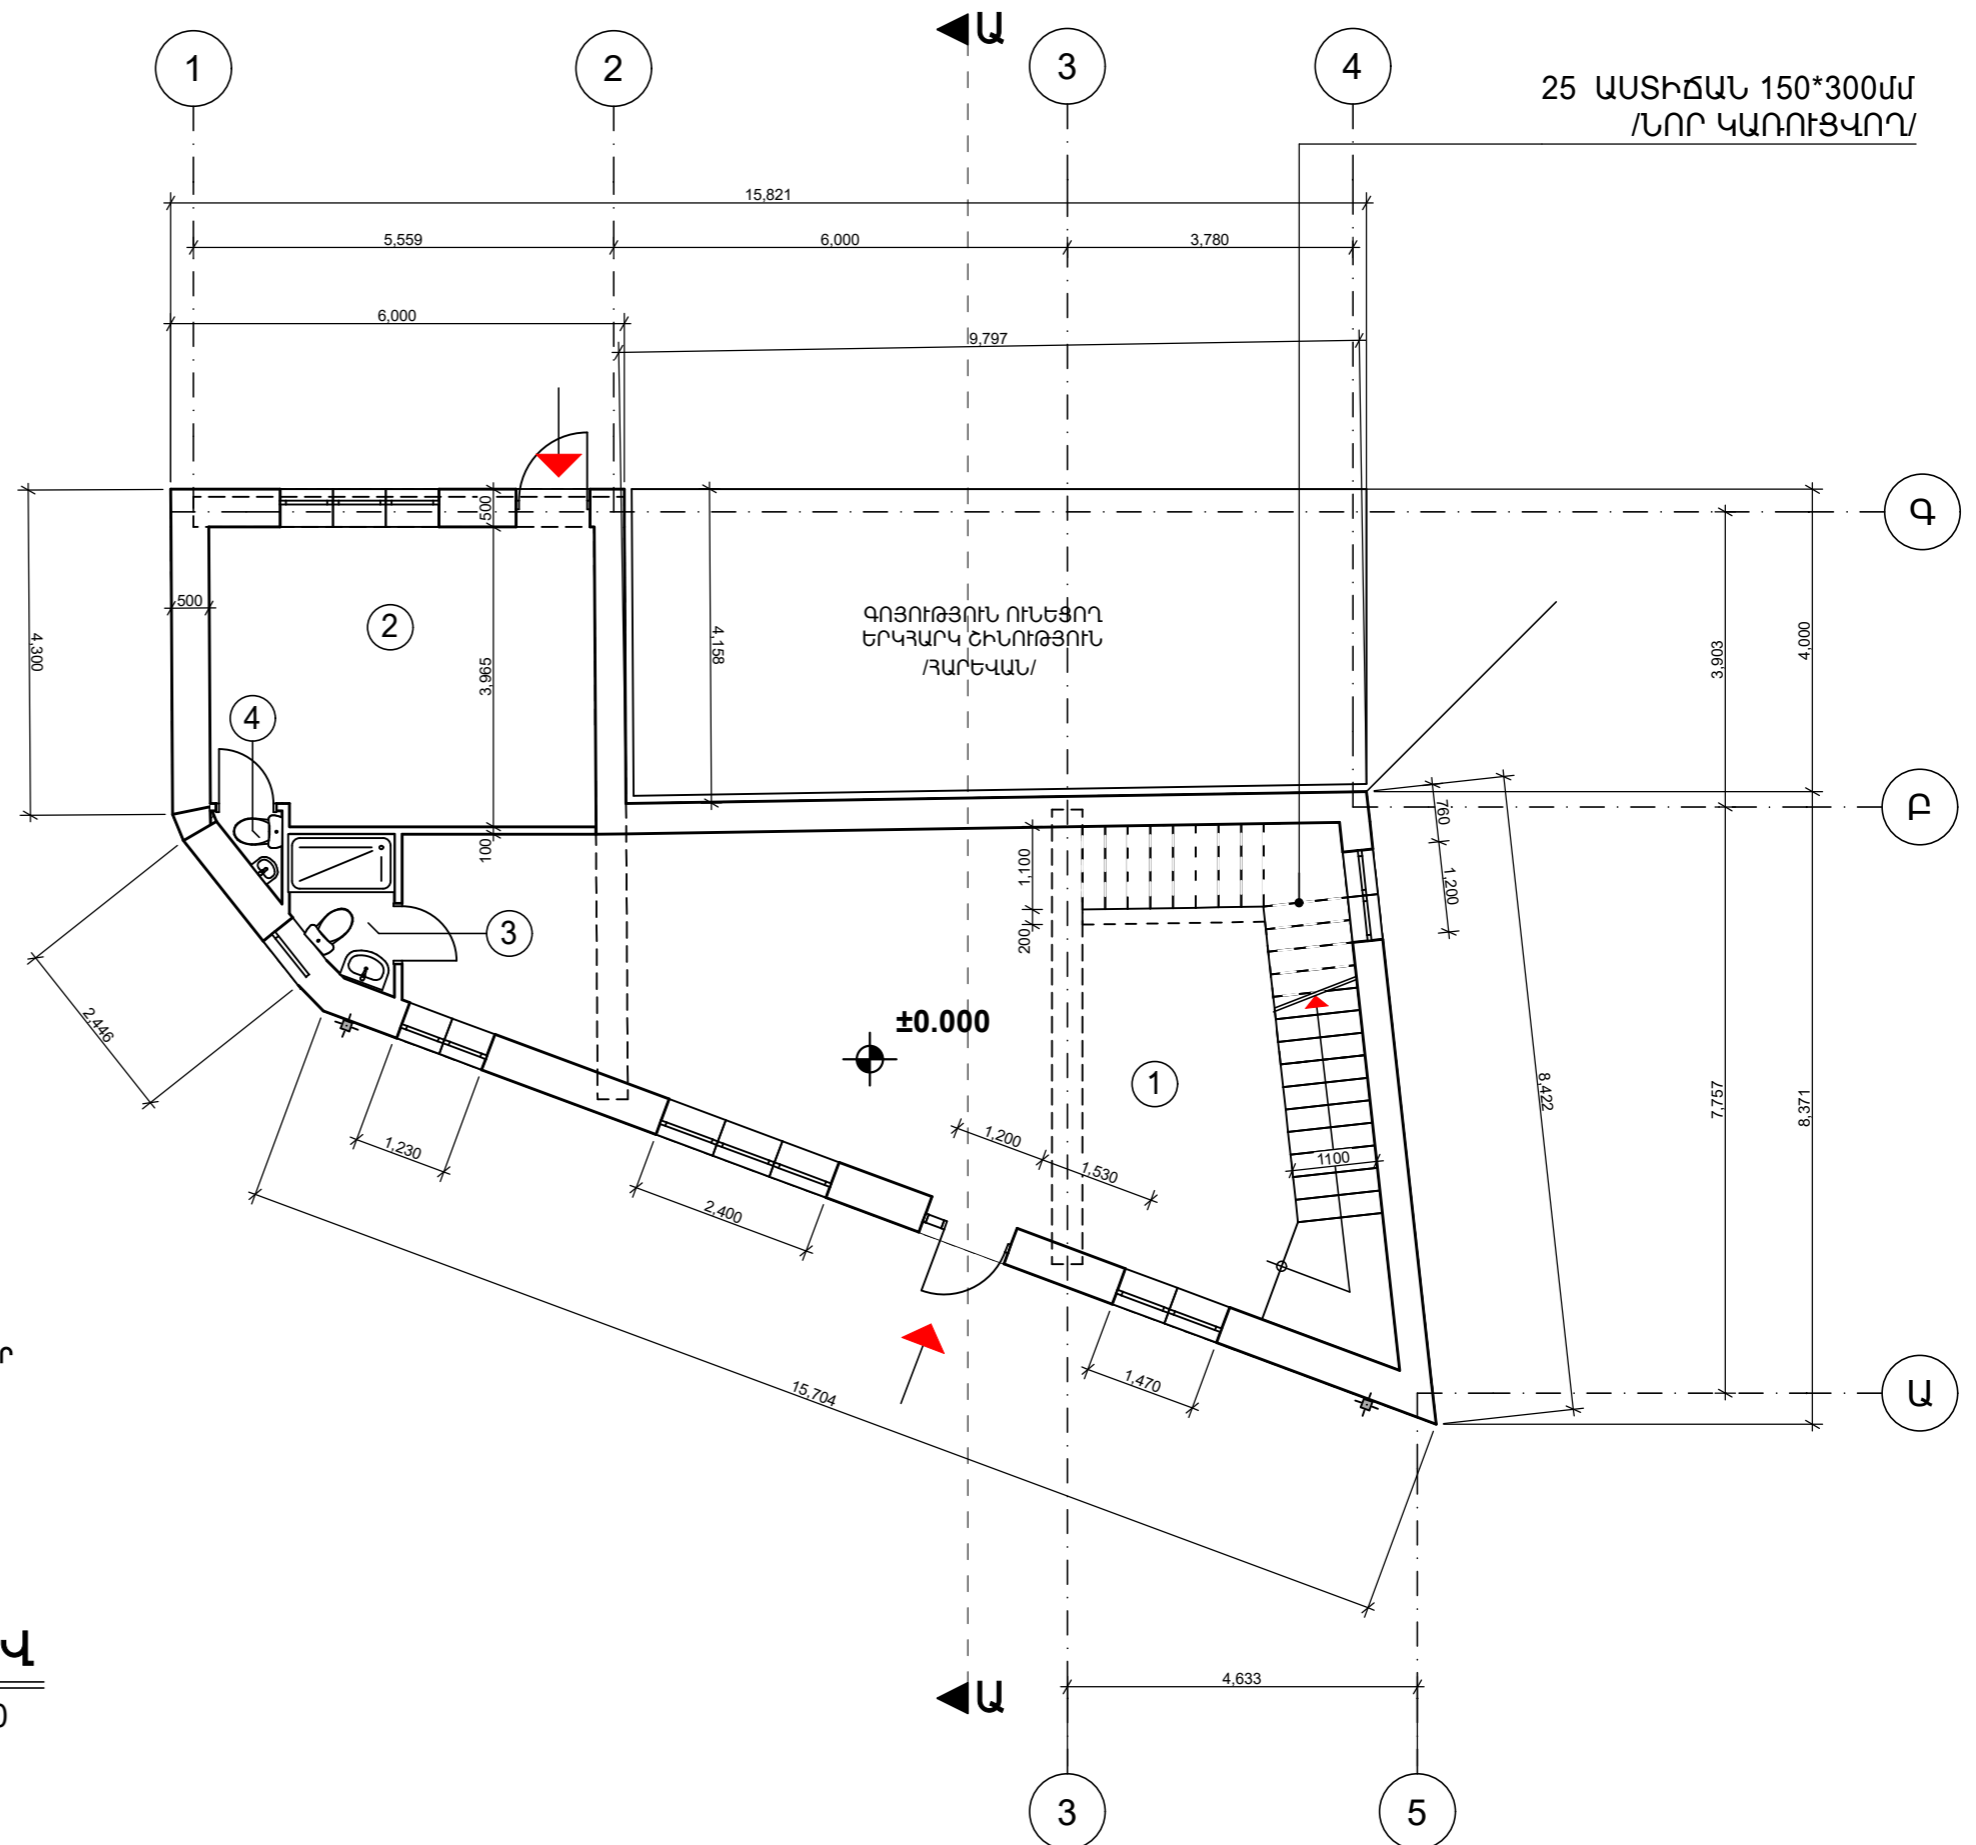

ՀԱՏԱԿԱԳԻԾ 0,000 ՆԻՇՈՎ

Մ1:100


ՀԱՐԿԻ ԿԱՌՈՒՅՎԱԳՐԱՍՄԱՆ ՄԱԿԵՐԵՍԸ
ԿԱԶՍՈՒՄ Է 105,750 մ²


 
ԲՆԱԿԵԼԻ ՏՈՒՆԸ ՍՊԱՍԱՐԿՄԱՆ ՕԲՅԵԿՏԻ ՎԵՐԱԿԱՌՈՒՅՄԱՆ ԷՍԵԻԶԱՑԻՆ ՆԱԽԱԳԻԾ			
ՊԱՏԿԻՐԱՏՈՒՄ ՍԱՍՎԵԼ ՍՈՒԲՊԱՅԱՆ			Ճ
ՀԱՏԱԿԱԳԻԾ 0,000 ՆԻՇՈՎ Մ1:100	ՓՈՒԼ	ԹԵՐԹ	ԹԵՐԹԵՐ
	ԷՆ	10	19

25 ԱՍՏԻՃԱՆ 150*300մմ
/ՆՈՐ ԿԱՌՈՒՅՎՈՂ/

ԱՆԿԱՆԱՑԱՆԿ 0,000 ՆԻՇՈՎ

5	ՍՊԱՍԱՐԿՄԱՆ ՍՐԱՂ	41,84մ ²
6	ՍՊԱՍԱՐԿՄԱՆ ՍՐԱՂ	19,50 մ ²
7	ՍԱՆ. ՀԱՆԳՈՒՅՑ	2,37 մ ²
8	ՍԱՆ. ՀԱՆԳՈՒՅՑ	4,28 մ ²
9	ՍԱՆ. ՀԱՆԳՈՒՅՑ	2,77 մ ²
10	ՊԱՏՇՁԱՄԲ	7,24 մ ²

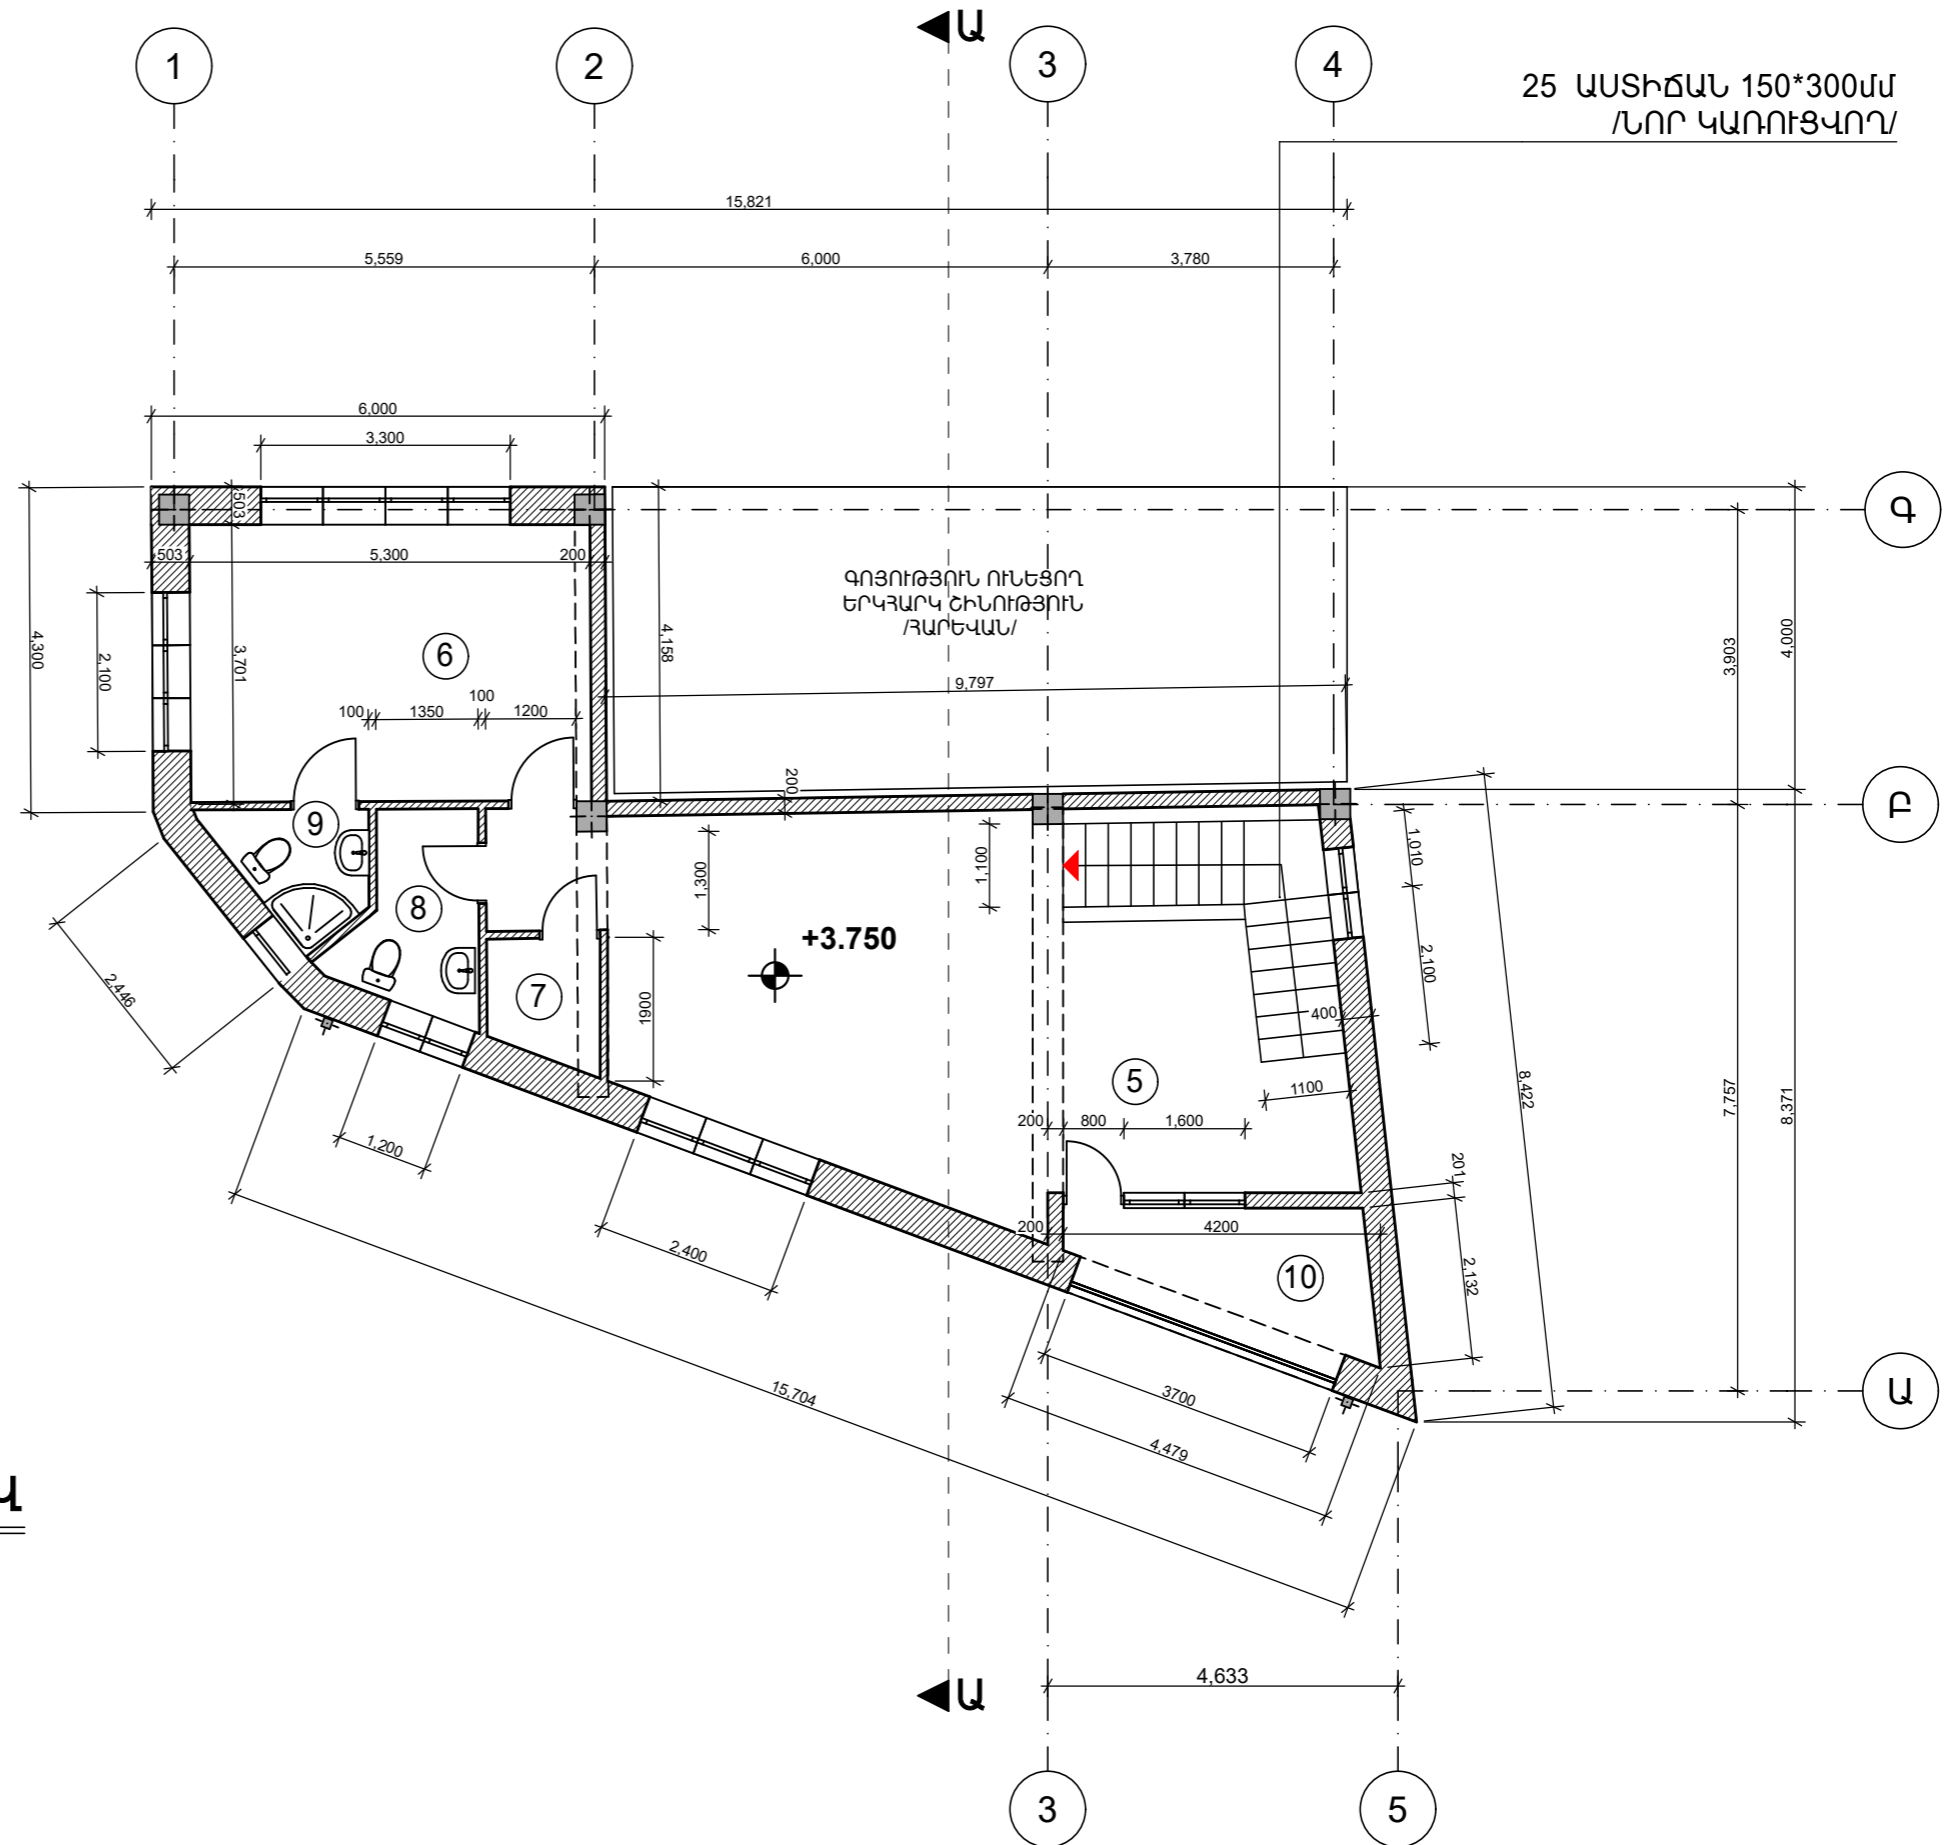


 — ԳՈՅՈՒԹՅՈՒՆ ՈՒՆԵՑՈՂ ՊԱՏԵՐ
 — ՆՈՐ ԿԱՌՈՒՅՎՈՂ ՊԱՏԵՐ

ՀԱՏԱԿԱԳԻԾ +3,750 ՆԻՇՈՎ

Մ1:100

ՀԱՐԿԻ ԿԱՌՈՒՅՎՊԱՏՄԱՆ ՄԱԿԵՐԵՍԸ
ԿԱԶՄՈՒՄ Է 105,750 մ²


ԲՆԱԿԵԼԻ ՏՈՒՆԸ ՍՊԱՍԱՐԿՄԱՆ ՕԲՅԵԿՏԻ ԿԵՐԱԿԱՌՈՒՅՄԱՆ ԷՍԹԻՉԱՑԻՆ ՆԱԽԱԳԻԾ			
ՊԱՏԿԻՐԱՏՈՒՄ ՍԱՄԿԵԼ ՍՈՒԹԻԱՍՅԱՆ			Ճ
ՀԱՏԱԿԱԳԻԾ +3,750 ՆԻՇՈՎ Մ1:100	ՓՈՒԼ	ԹԵՐԹ	ԹԵՐԹԵՐ
	ԷՆ	11	19

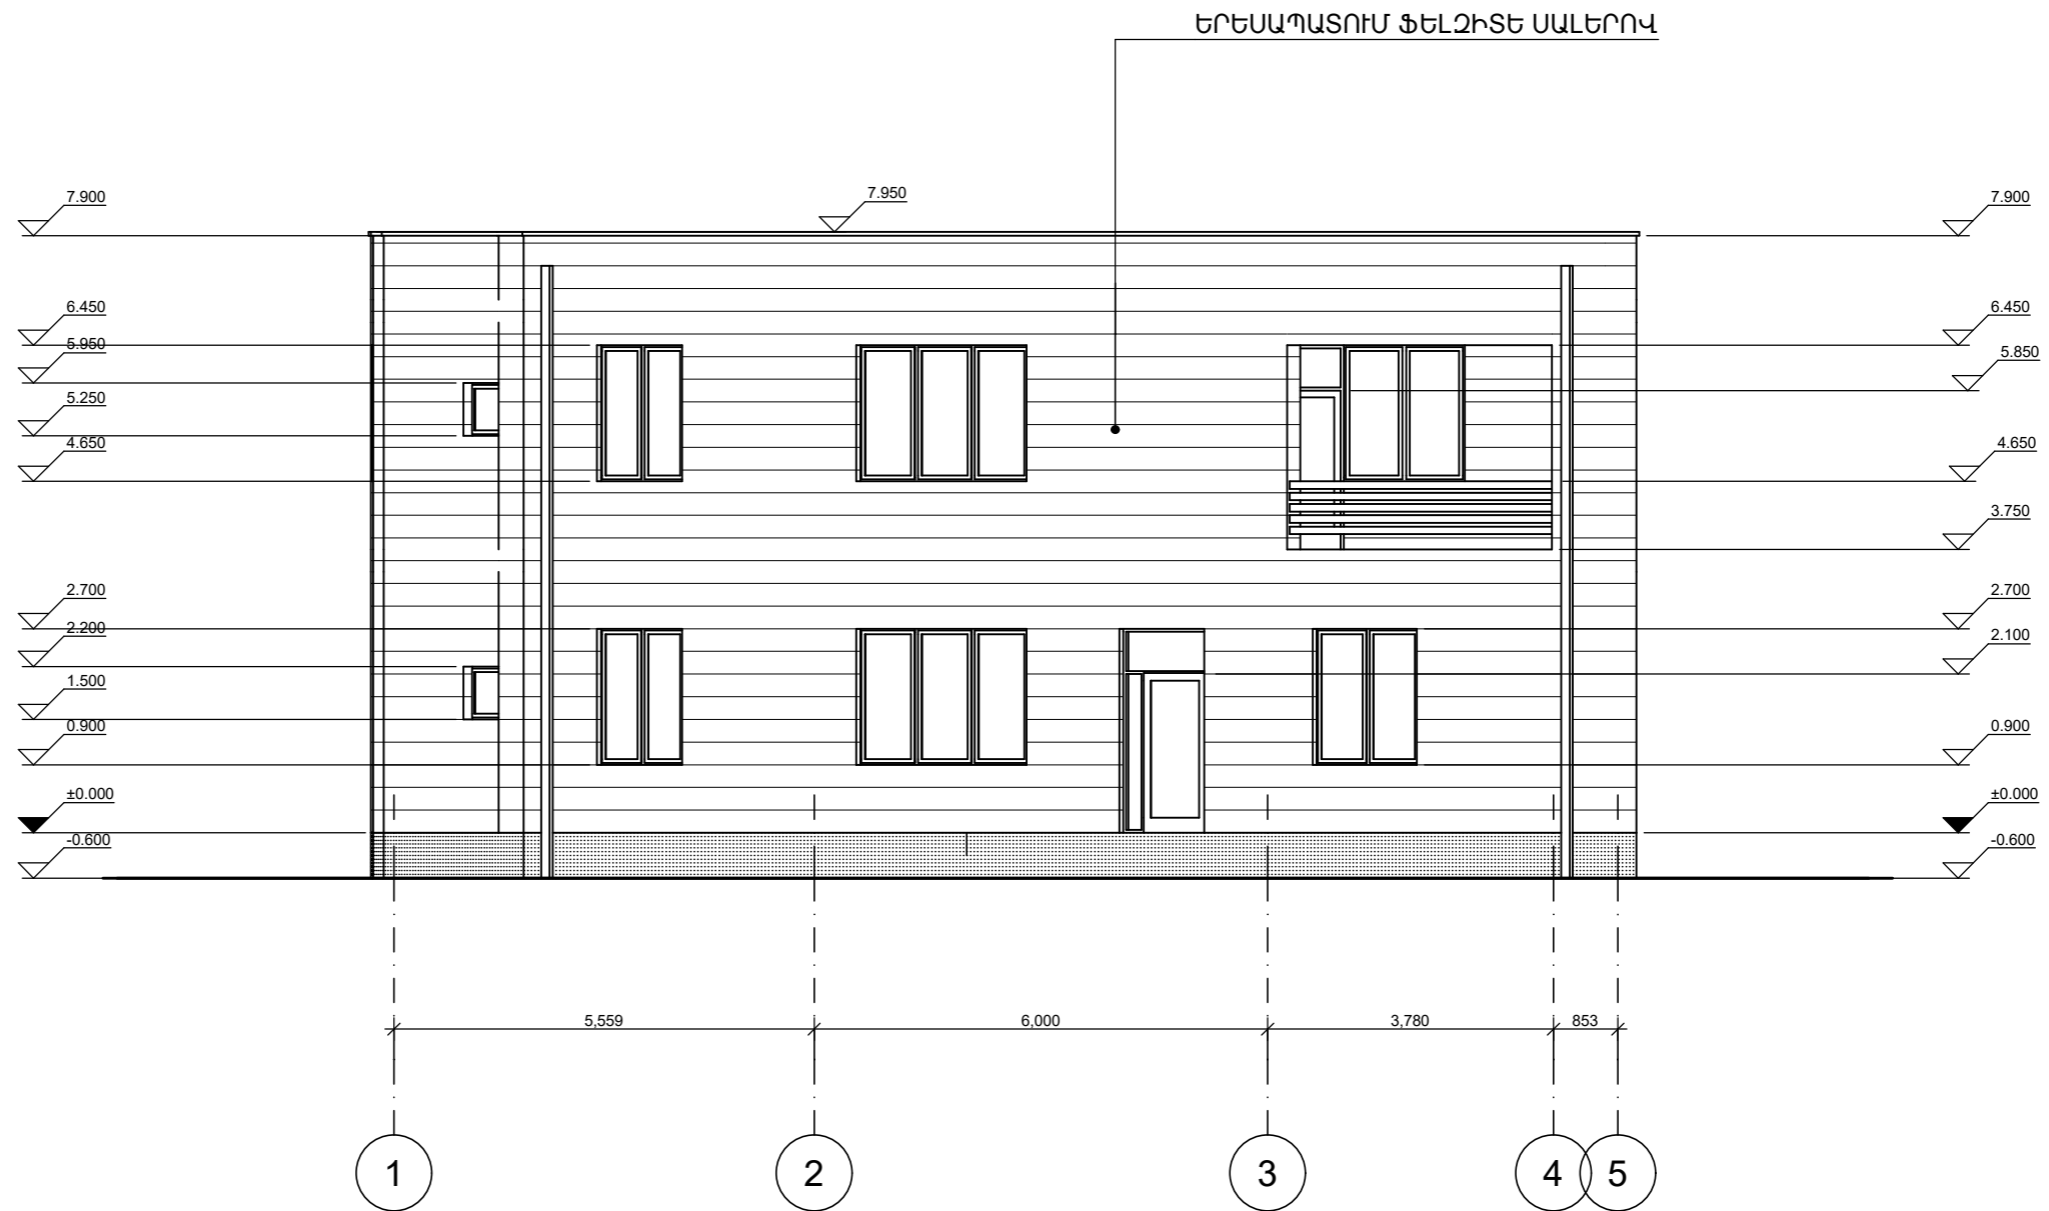

ՃԱԿԱՏ 1-5
Մ1:100

ԲՆԱԿԵԼԻ ՏՈՒՆԸ ՍՊԱՍԱՐԿԱՆ ՕԲՅԵԿՏԻ ՎԵՐԱԿԱՌՈՒՅՄԱՆ ԷՍԹԻՉԱՑԻՆ ԱՎԵՐԱԳԻԾ			
ՊԱՏԿԻՐԱՏՈՒՄ ՍԱՍՎԵԼ ՍՈՒԹԻԱՍՅԱՆ			Ճ
ՃԱԿԱՏ 1-5 Մ1:100	ՓՈՒԼ	ԹԵՐԹ	ԹԵՐԹԵՐ
	ԷՆ	12	19


ԵՐԵՍԱՊԱՏՈՒՄ ՖԵԼՁԻՏԵ ՍԱԼԵՐՈՎ

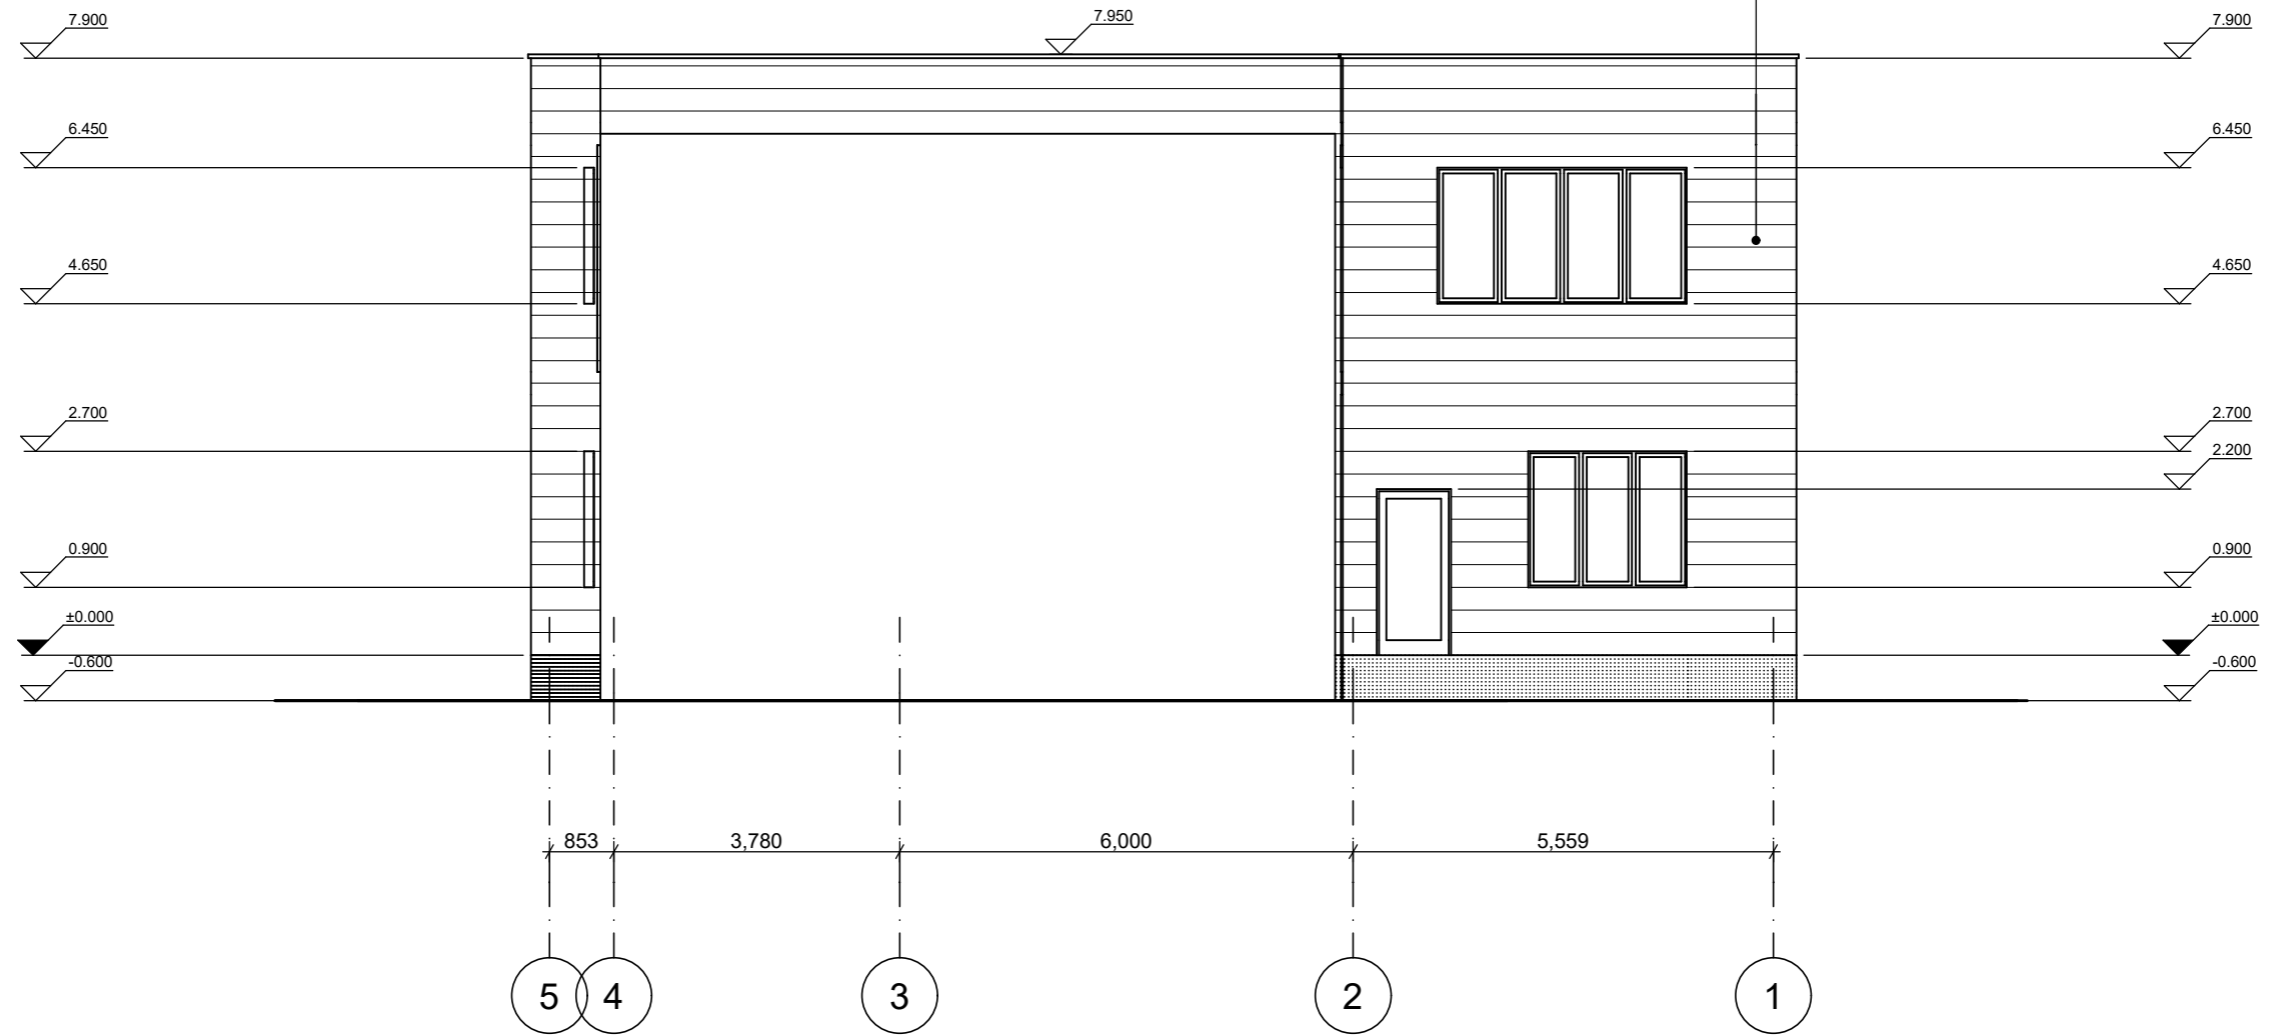

ՃԱԿԱՏ 5-1

Մ1:100


ԲՆԱԿԵԼԻ ՏՈՒՆԸ ՍՊԱՍԱՐԿԱՆ ՕԲՅԵԿՏԻ ՎԵՐԱԿԱՌՈՒՅՄԱՆ ԷՍԵՒՉԱՑԻՆ ՆԱԽԱԳԻԾ			
ՊԱՏԿԻՐԱՏՈՒՄ ՍԱՍՎԵԼ ՍՈՒԹԻԱՍՅԱՆ			Ճ
ՃԱԿԱՏ 5-1 Մ1:100	ՓՈՒԼ	ԹԵՐԹ	ԹԵՐԹԵՐ
	ԷՆ	13	19

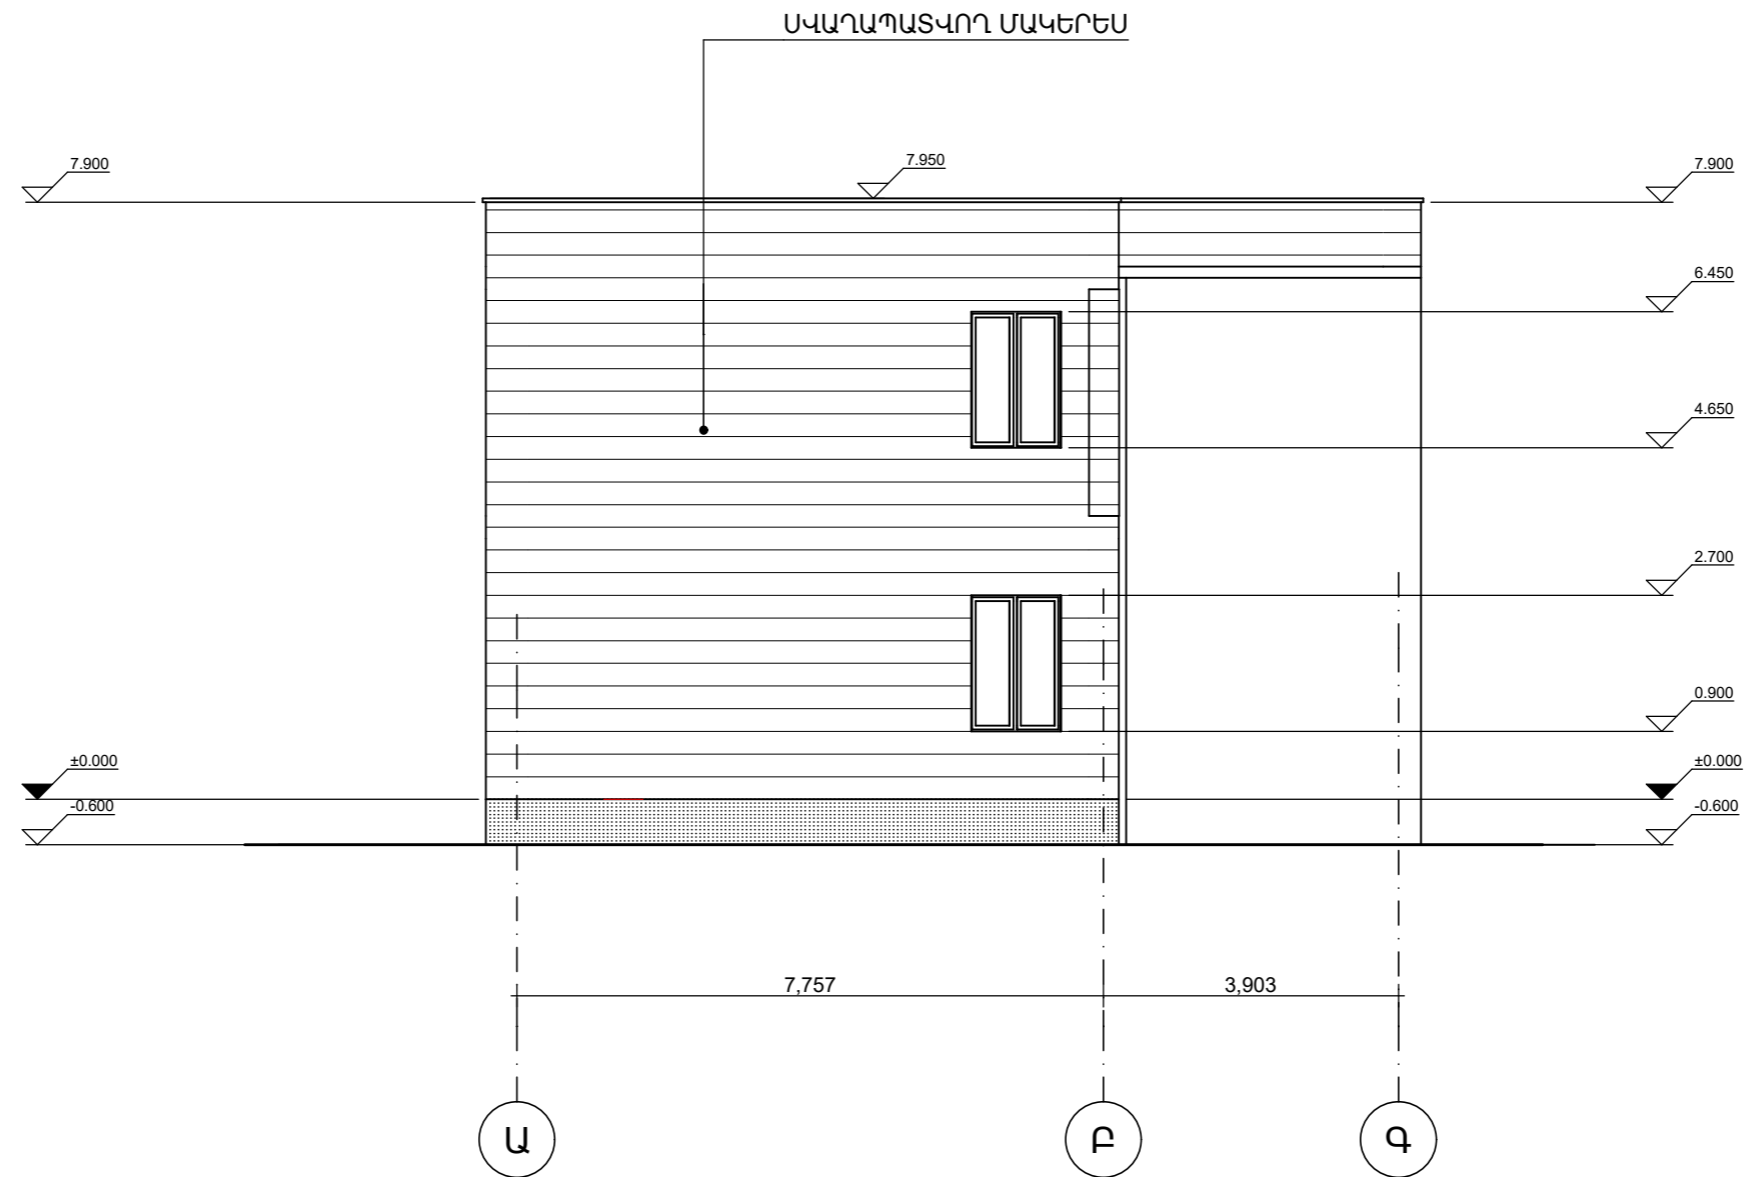

ՃԱԿԱՏ Ա-Գ

Մ1:100


ԲՆԱԿԵԼԻ ՏՈՒՆԸ ՍՊԱՍԱՐԿԱՆ ՕԲՅԵԿՏԻ ՎԵՐԱԿԱՌՈՒՅՄԱՆ ԷՍԵՒՉԱՑԻՆ ՆԱԽԱԳԻԾ			
ՊԱՏԿԻՐԱՏՈՒՄ ՍԱՍՎԵԼ ՍՈՒԹԻԱՍՅԱՆ			Ճ
ՃԱԿԱՏ Ա-Գ Մ1:100	ՓՈՒԼ	ԹԵՐԹ	ԹԵՐԹԵՐ
		ԷՆ	14

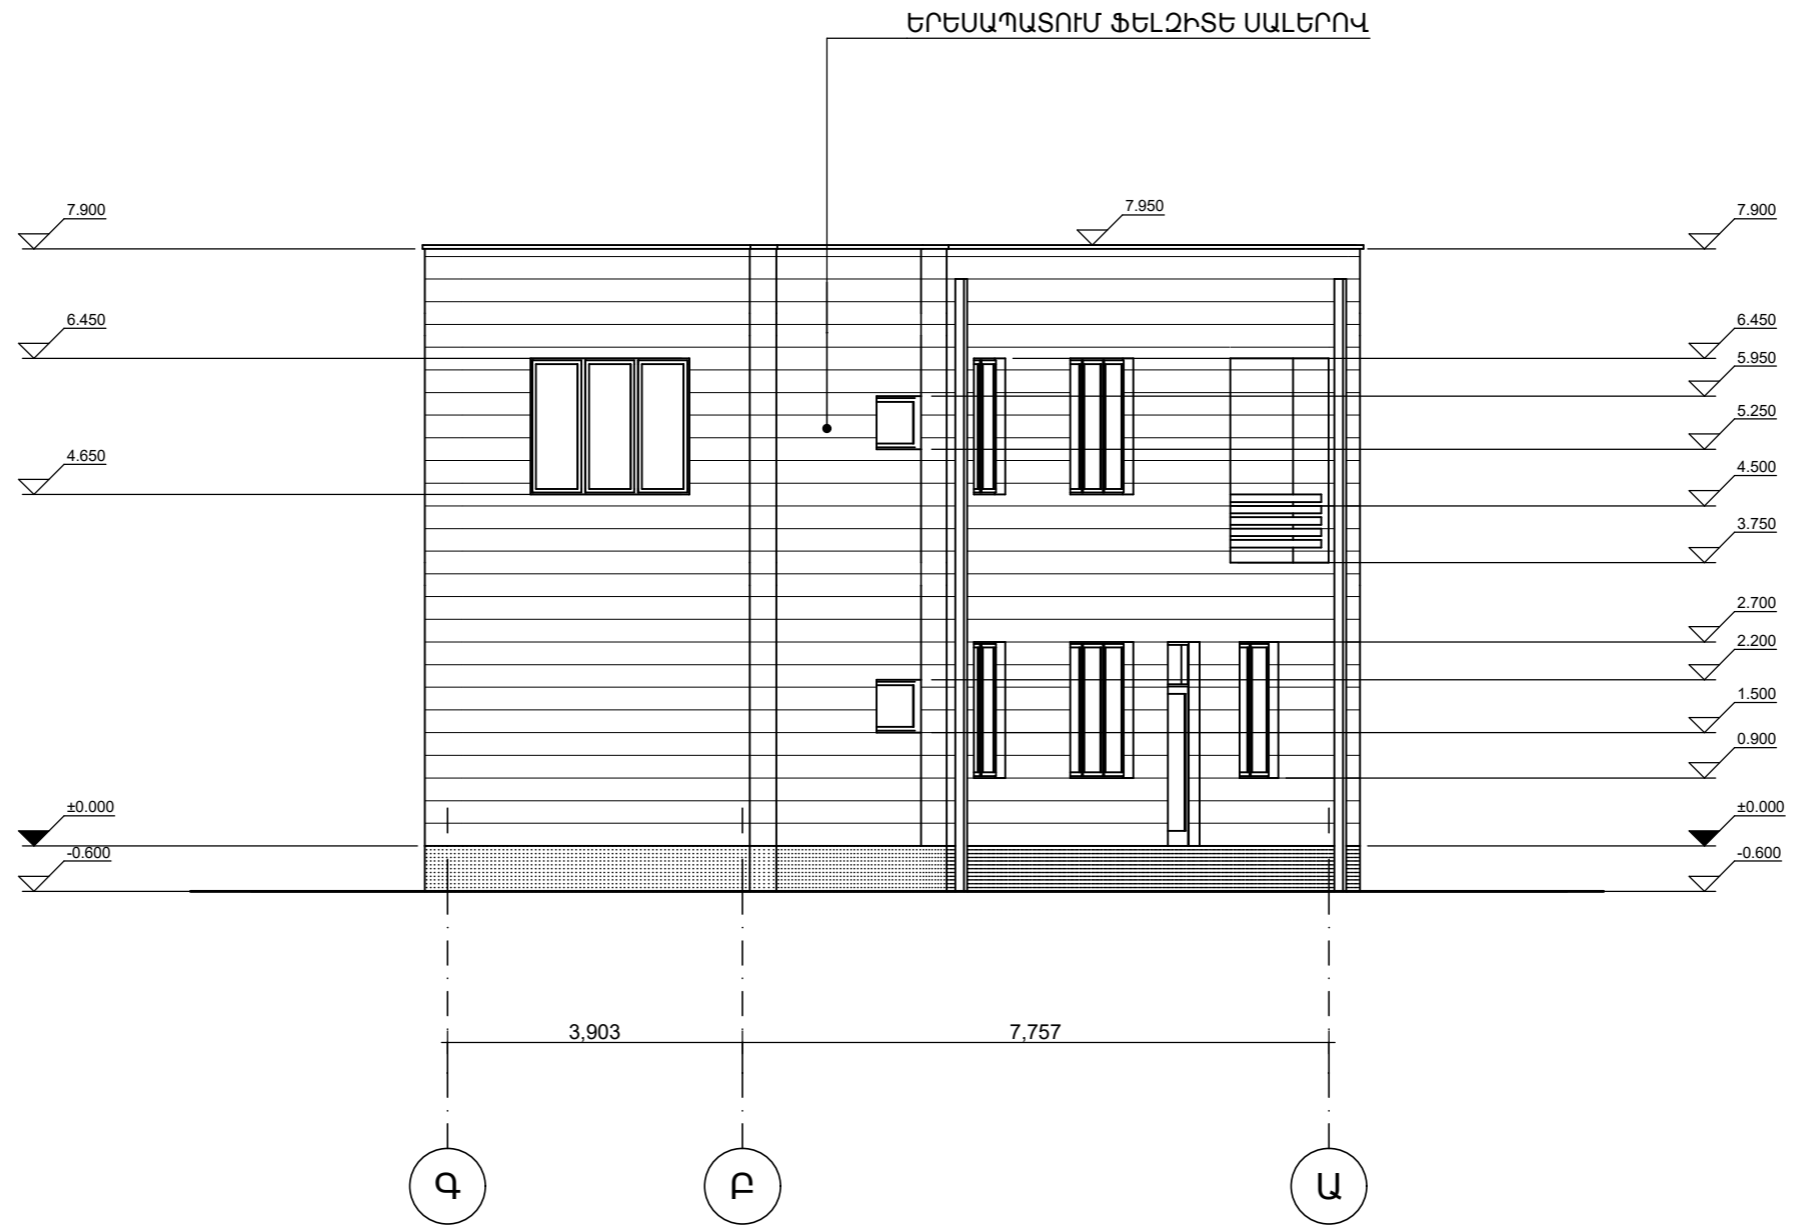

ՃԱԿԱՏ Գ-Ա

Մ1:100

ԲՆԱԿԵԼԻ ՏՈՒՆԸ ՍՊԱՍԱՐԿԱՆ ՕԲՅԵԿՏԻ ՎԵՐԱԿԱՌՈՒՅՄԱՆ ԷՍԹԻՉԱՑԻՆ ՆԱԽԱԳԻԾ			
ՊԱՏԿԻՐԱՏՈՒՄ ՍԱՍՎԵԼ ՍՈՒԹԻԱՍՅԱՆ			Ճ
ՃԱԿԱՏ Գ-Ա Մ1:100	ՓՈՒԼ	ԹԵՐԹ	ԹԵՐԹԵՐ
	ԷՆ	15	19

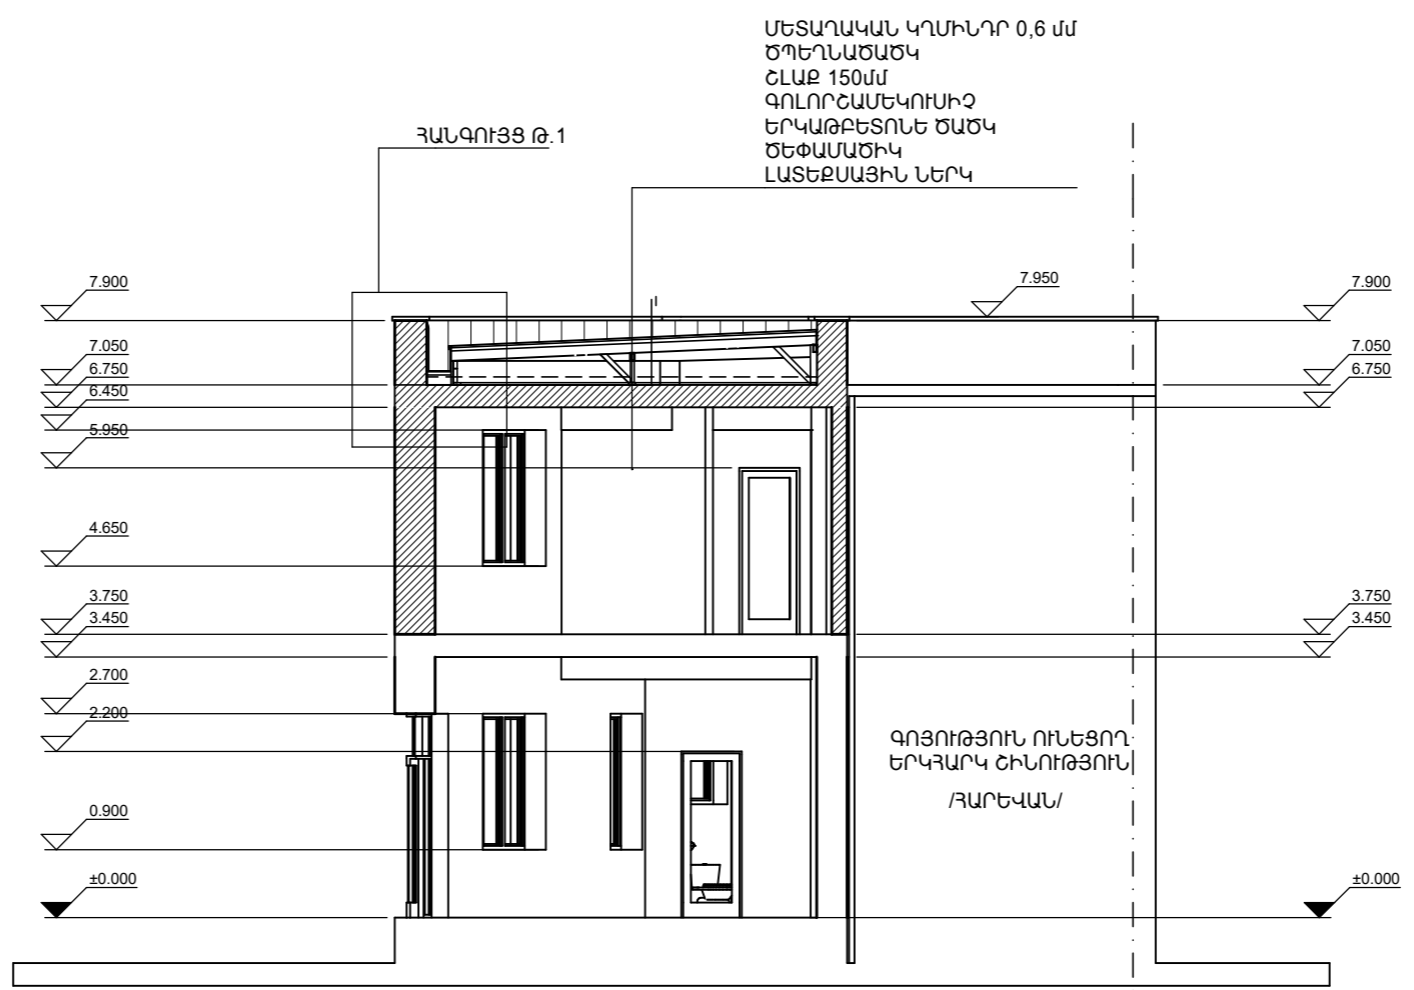

ԿՏՐՎԱԾՔ Ա-Ա
Մ1:100

9

ԲՆԱԿԵԼԻ ՏՈՒՆԸ ՍՊԱՍԱՐԿԱՆ ՕԲՅԵԿՏԻ ՎԵՐԱԿԱՌՈՒՅՄԱՆ ԷՍԵԻՉԱՑԻՆ ՆԱԽԱԳԻԾ			
ՊԱՏԿԻՐԱՏՈՒ ՍԱՍՎԵԼ ՍՈՒԲԻԱՍՅԱՆ			Ճ
ԿՏՐՎԱԾՔ Ա-Ա Մ1:100	ՓՈՒԼ	ԹԵՐԹ	ԹԵՐԹԵՐ
	ԷՆ	16	19

ՄԵՏ.ԾՊԵՂՆԱԿՈՏՔԵՐ 50X100 Բ. 700

ՄԵՏԱՂԱԿԱՆ ԿՂՄԻՆԴՐ 0,6 մմ

ԾԱԾԿՈՂ ՄԵՏԱՂԱԿԱՆ ԴԵՏԱԼ

ՄԵՏ.ԿԱԿԱՐԱՄԱԾ 30X50 Բ. 350

ՖԵԼՁԻՏԵ ԵՐԵՍԱՊԱՏՄԱՆ ՍԱԼԵՐ 30X300մմ

ՈՐՄՆԱՅԵԾԱՆ 50X100 մմ

ԷԼԵԿՏՐԱՋԵՌՈՒՑԿՈՂ ԶՐԱՅԵՌԱՑՄԱՆ
ՀԱՄԱԿԱՐԳ $\Phi 120$ մմ

7.900

7.950

7.050


6.750

ՓՐՓՐԱՊԼԱՍ 100մմ
ԵՐԿԱԹԲԵՏՈՆԵ
ԾԱԾԿ

ԳՈԼՈՐՇԱՄԵԿՈՒՄԻՉ ՇԵՐՏ

ՀԱՆԳՈՒՅՑ Թ.1

Մ1:20

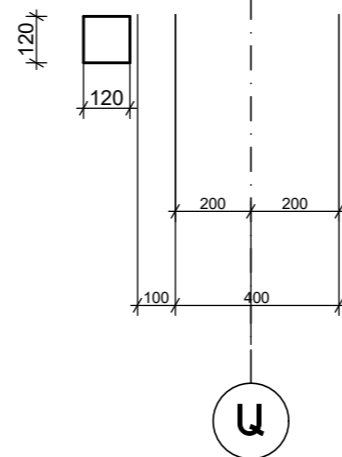

ԲՆԱԿԵԼԻ ՏՈՒՆԸ ՍՊԱՍԱՐԿՄԱՆ ՕԲՅԵԿՏԻ ՎԵՐԱԿԱՌՈՒՅՄԱՆ ԷՍԵՒՉԱՅԻՆ ՆԱԽԱԳԻԾ			
ՊԱՏԿԻՐԱՏՈՒՄ ՍԱՍՎԵԼ ՍՈՒՔԻԱՑՄԱՆ			Ճ
ՀԱՆԳՈՒՅՑ Թ.1 Մ1:20	Փուլ	Թերթ	Թերթեր
	ԷՆ	17	19


ՄԵՏԱՂԱԿԱՆ ԿՂՄԻՆԴՐ 0.6

ՋՐԱՅԵՌԱՑՄԱՆ ՀԱՆԳՈՒՅՑ 120X120մմ


ՋՐՀԱՎԱՔ ԱՌՎԱԿ 3000X200 մմ

ՏԱՆԻՔԻ ՀԱՏԱԿԱԳԻԾ

Մ1:100

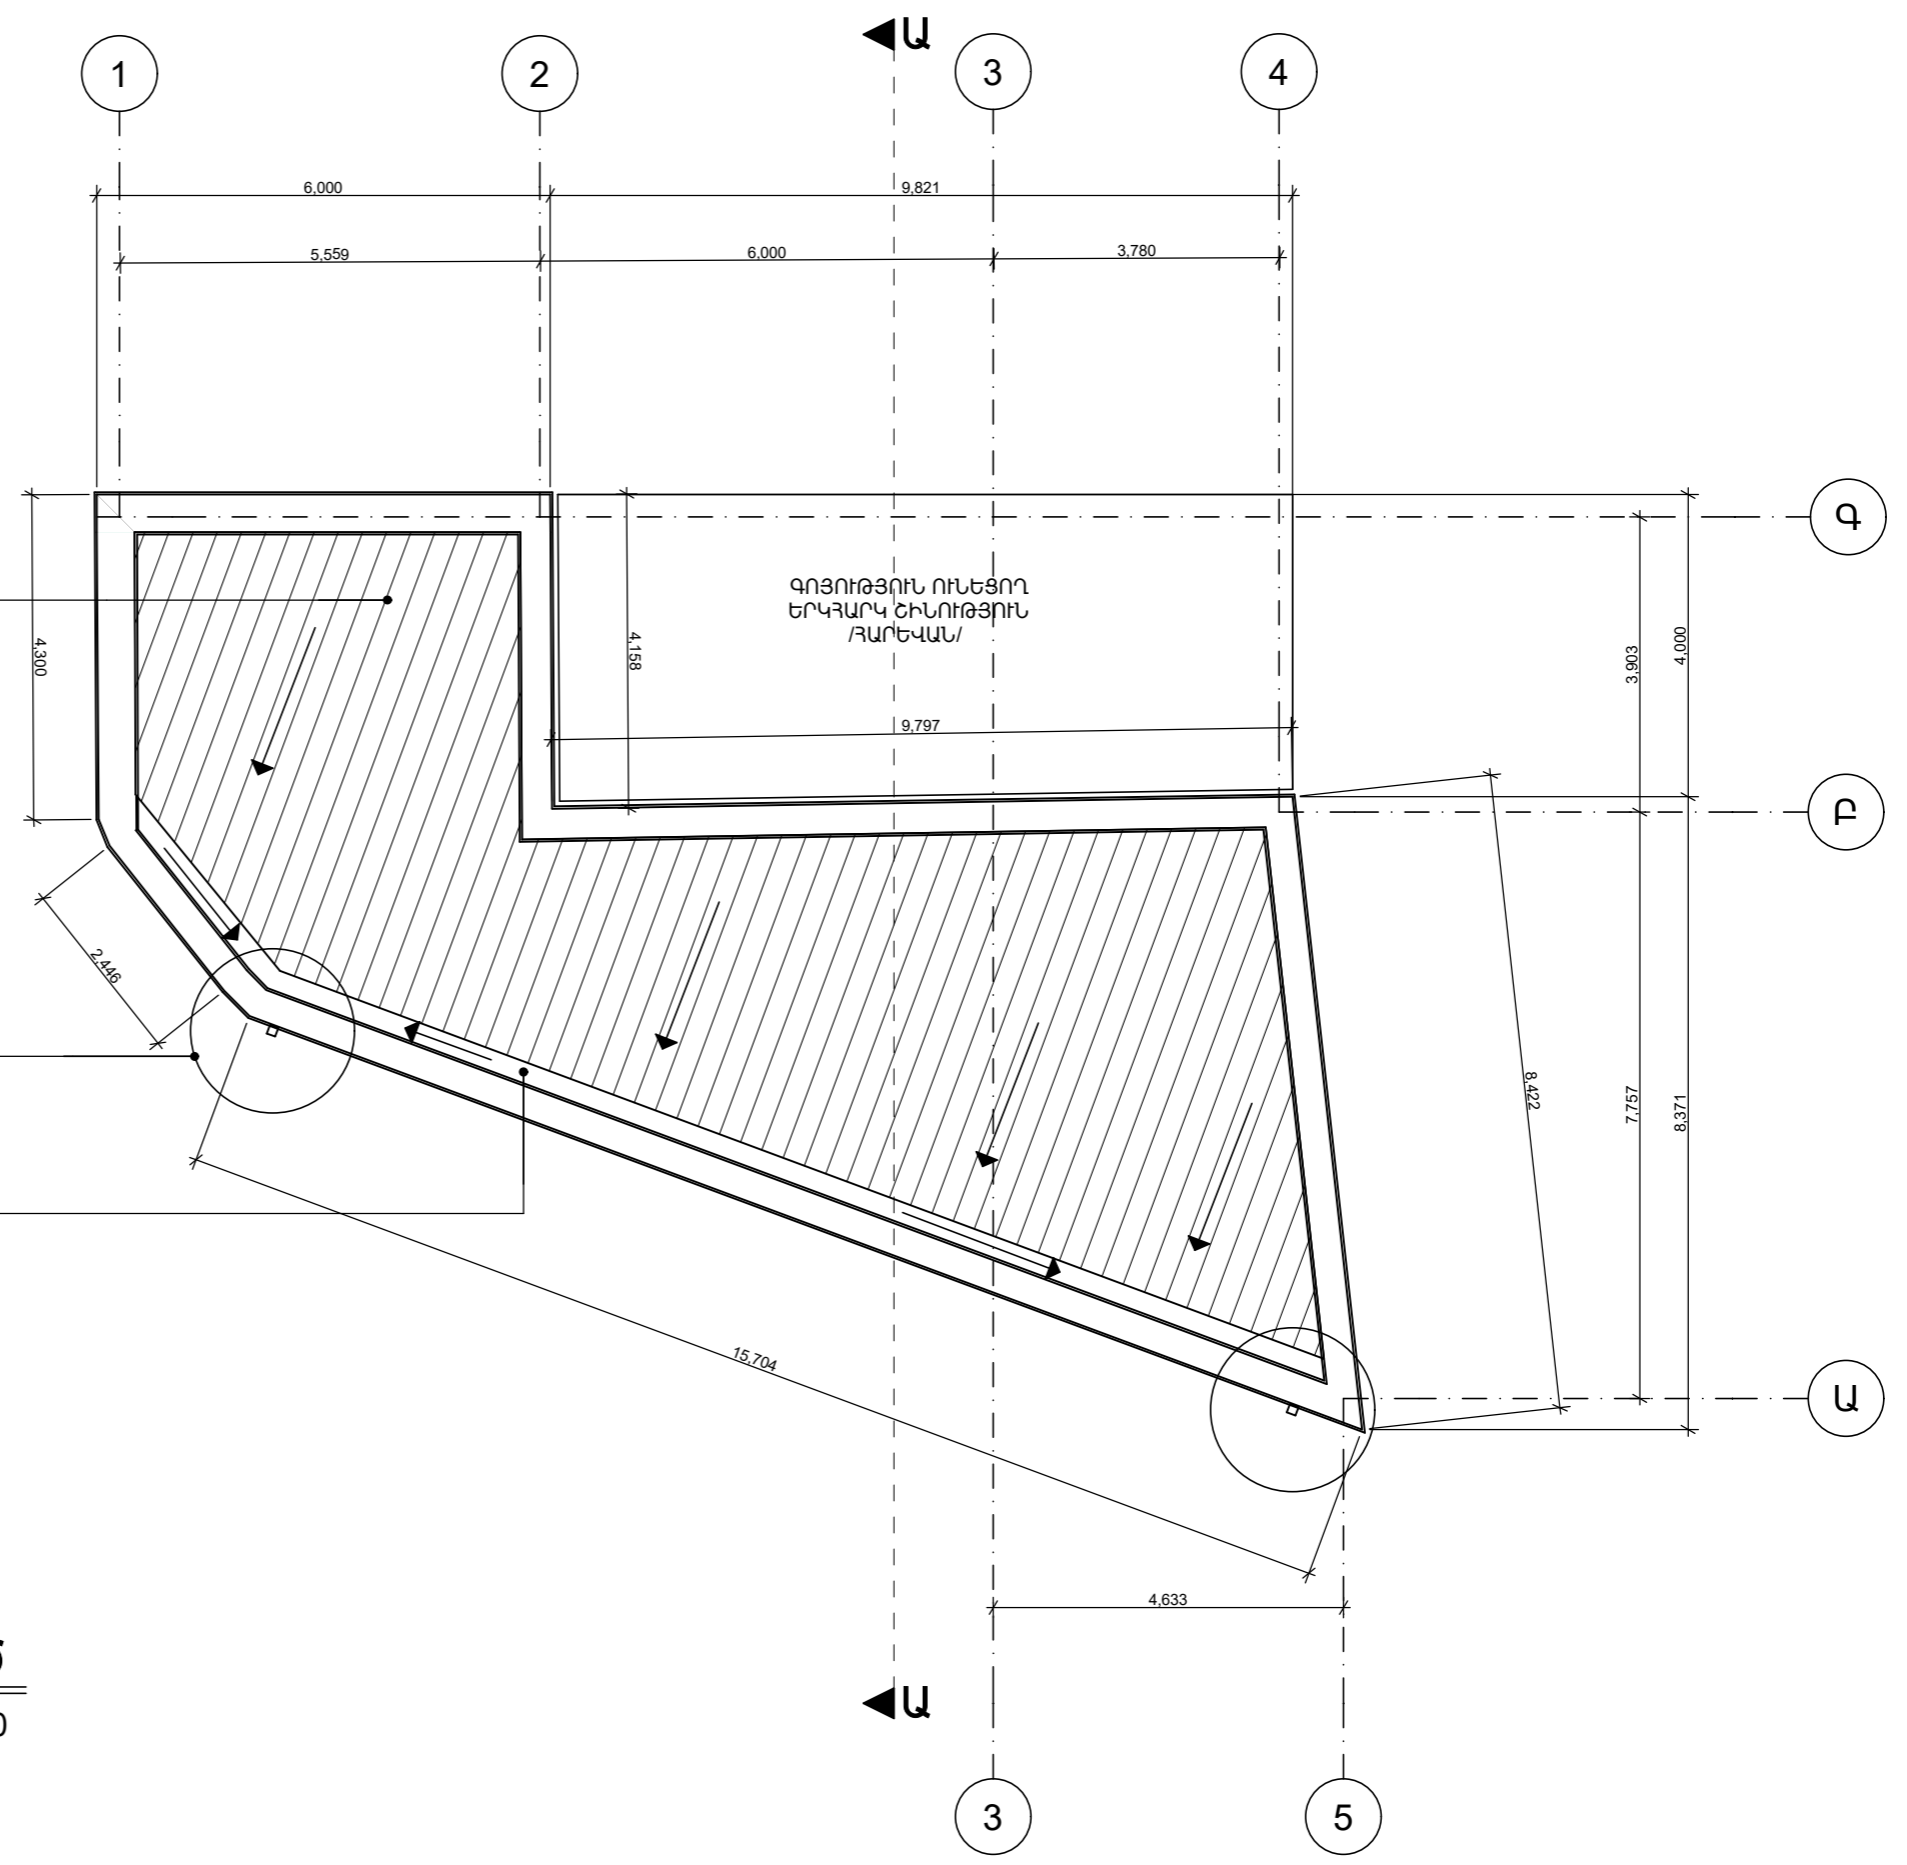

ԲՆԱԿԵԼԻ ՏՈՒՆԸ ՍՊԱՍԱՐԿԱՆ ՕԲՅԵԿՏԻ ՎԵՐԱԿԱՌՈՒՅՄԱՆ ԷՍԵՒՉԱՅԻՆ ՆԱԽԱԳԻԾ			
ՊԱՏԿԻՐԱՏՈՒՄ ՍԱՍՎԵԼ ՍՈՒՔԻԱՍՅԱՆ			Ճ
ՏԱՆԻՔԻ ՀԱՏԱԿԱԳԻԾ Մ1:100	Փուլ	Թերթ	Թերթեր
	ԷՆ	18	19

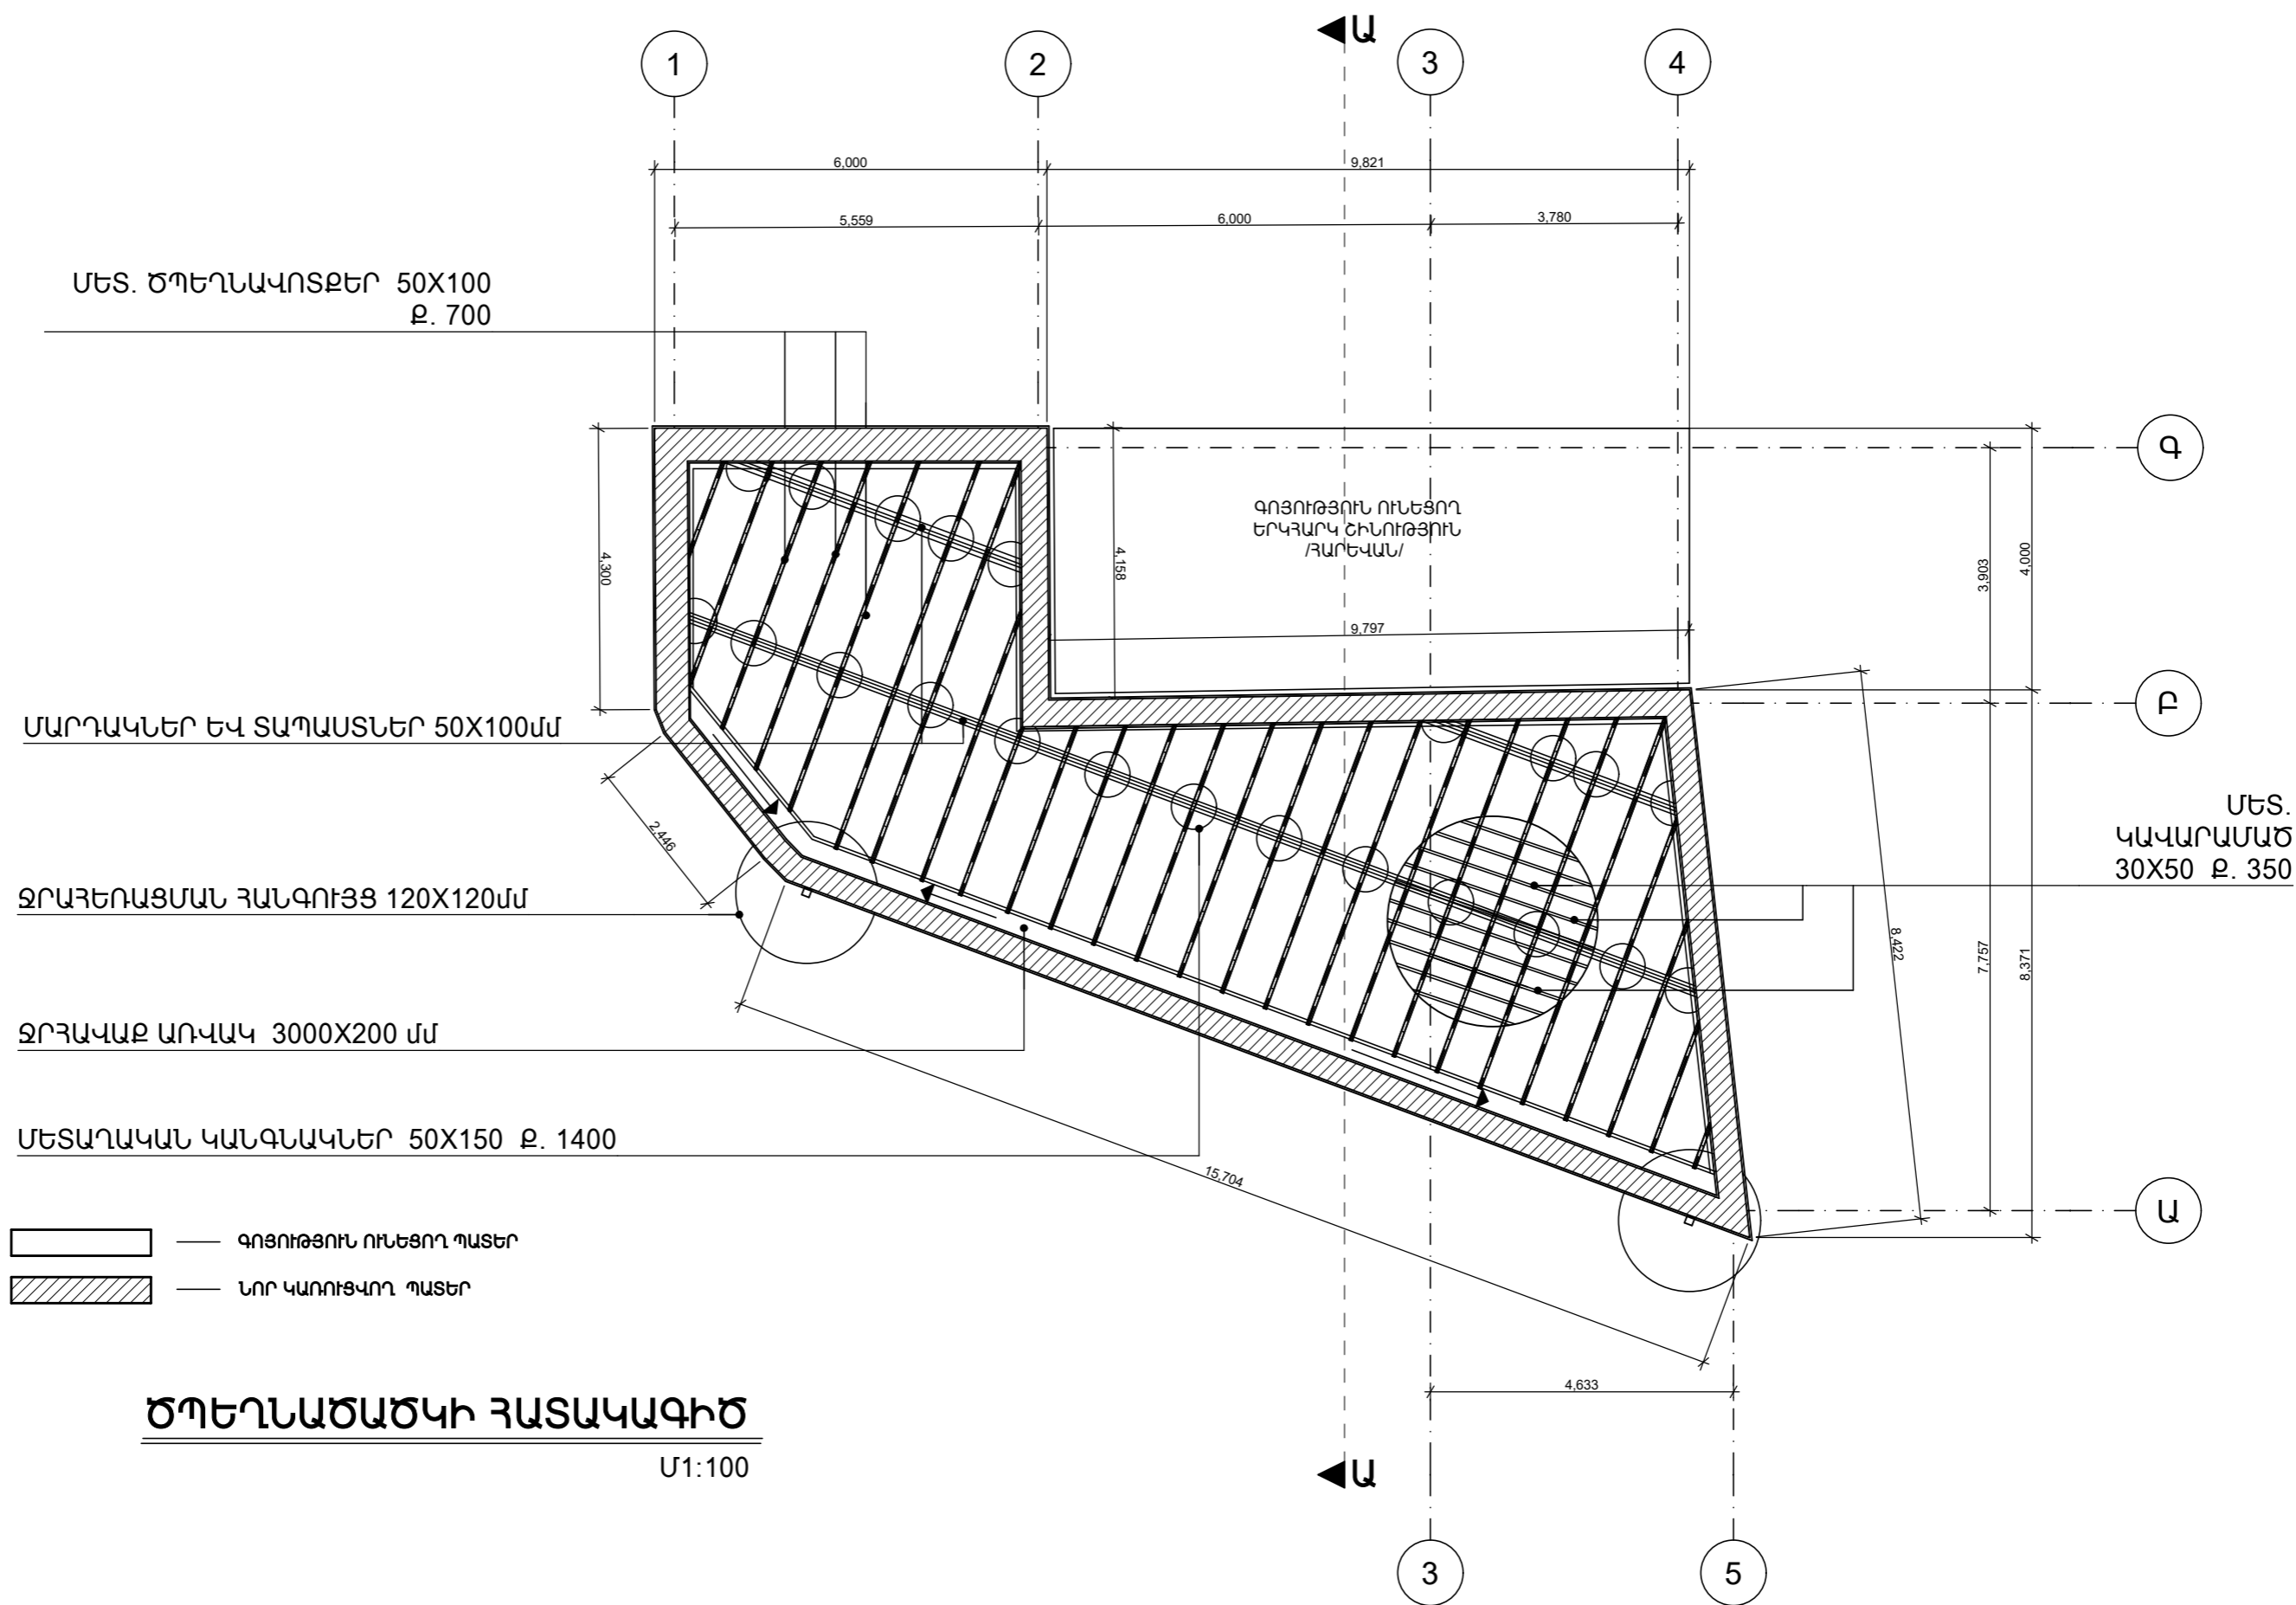

ԾՊԵՂՆԱԾԱԾԿԻ ՀԱՏԱԿԱԳԻԾ

Մ1:100

ԲՆԱԿԵԼԻ ՏՈՒՆԸ ՍՊԱՍԱՐԿԱՆ ՕԲՅԵԿՏԻ ՎԵՐԱԿԱՌՈՒՅՄԱՆ ԷՍԵՒՉԱՅԻՆ ՆԱԽԱԳԻԾ			
ՊԱՏԿԻՐԱՏՈՒՄ ՍԱՍՎԵԼ ՍՈՒՔԻԱՑՄԱՆ			Ճ
ԾՊԵՂՆԱԾԱԾԿԻ ՀԱՏԱԿԱԳԻԾ Մ1:100	Փուլ	Թերթ	Թերթեր
	ԷՆ	19	19