

HAYRAPETYAN
PROJECTS

<https://haypro.am>

ԲՆԱԿԵԼԻ ՏԱՆ ԿԱՌՈՒՆՈՒՄ ԵՍԲԻԳԱՅԻՆ ՆԱԽԱԳԻԾ

ՀԱՍՏՆՆԵ՛Մ ԱՐԻՉ ԿՈՏԱՅՔ, ՀԱՄԱՅՆՔ ԱԲՈՎՅԱՆ ԳՅՈՒՂ ԱՌԻՆՑ 4. ՏԵՐՅԱՆ ԹԱՂԱՄԱՍԻ 4-ՐԴ ԾՈՂՈՆ 11/2 ՀՈՐԱՄԱՍ

ԲԱՑԱՏՐԱԳԻՐ

Տարածքը գտնվում է ՀՀ, Մարզ Կոտայք, համայնք Աբովյան գյուղ Առինջ Վ. Տերյան թաղամասի 4-րդ փողոց 11/2 հողամաս հասցեում: Եսթիզային նախագիծը կատարվել է անշարժ գույքի նկատմամբ իրավունքների պետական գրանցման N16012024-07-0168 վկայականի, պատվիրատու Գեորգի Կարապետյանի առաջադրանքի հիման վրա:

Տարածքը կառուցապատված չէ: Հողատարածքը ունի թեքություն:

Եսթիզային նախագծով նախատեսվում է տարածքում կառուցել մեկ կիսանկուղային և երկու վերգետնյա հարկերով բնակելի տուն:

Կիսանկուղային հարկում նախատեսվում է նախամուտք, լվացքի սենյակ, ավտոտնակ:

Առաջին հարկում նախատեսվում է հյուրասենյակ, խոհանոց, բաց պատժամբ, սանհանգույց, ելք դեպի բակ: Երկրորդ հարկում նախատեսվում է երեք ննջարան, սանհանգույց, բաց պատժամբ: Տանիքը նախատեսվում է հարթ, ներքին կազմակերպված ջրահեռացմամբ: Ներքին հատակագծային լուծումները նախատեսվում են պատվիրատուի առաջադրանքի համաձայն՝ ապահովելով նորմատիվային պահանջները:

Բնակելի տունը նախատեսվում է երեսապատել բազալտե, տրավերտինե և տուֆե երեսապատման սալերով: Տարածքի սահմանագծով նախատեսվում է պարսպապատում: Կառուցապատումից ազատ տարածքներում նախատեսվում է բարեկարգում, կանաչապատում: Հարևան հողատարածքներից և գոյություն ունեցող կառույցներից հեռավորությունները նախատեսված են նորմատիվային պահանջներին համապատասխան:

Հղումներ

- ՀՀ Կառավարության 19 մարտի 2015թ. N 596-Ն որոշում
- ՀՀ Կառավարության 23 մարտի 2023թ. N 395-Ն որոշում
- ՀՀ Զաղաքաշինության Նախարարի 14 հոկտեմբերի 2014 թվականի N 263-Ն հրաման


ՏԵՆԻԿԱԿԱՆ ՑՈՒՑԱՆԻՇՆԵՐ



Հողատարածքի մակերեսը - 292քմ (0.0292 հա)


- -3.300 նիշում հարկի մակերեսը արտաքին պատի արտաքին եզրագծով - 56.9քմ
- 0.000 նիշում հարկի մակերեսը արտաքին պատի արտաքին եզրագծով - 64.8քմ
- +3.300 նիշում հարկի մակերեսը արտաքին պատի արտաքին եզրագծով - 73.5քմ
- **ԸՆԴՀԱՆՈՒՐ ՄԱԿԵՐԵՍԸ - 195.2քմ**

- **Կառուցապատման մակերեսը` 56.9քմ (19.4%)**
- **Կանաչ գոտի` 197.4քմ (67.6%)**
- **Անջրանցիկ մակերեսներ (մայթեր, սալահատակ, ճանապարհ)` 29.4քմ (10.2%)**
- **Պարիսպի մակերեսը - 8.3քմ (2.8%)**

ՎԼԽԱԿՈՐ ՀԱՏԱԿԱԳԾ Մ 1:150

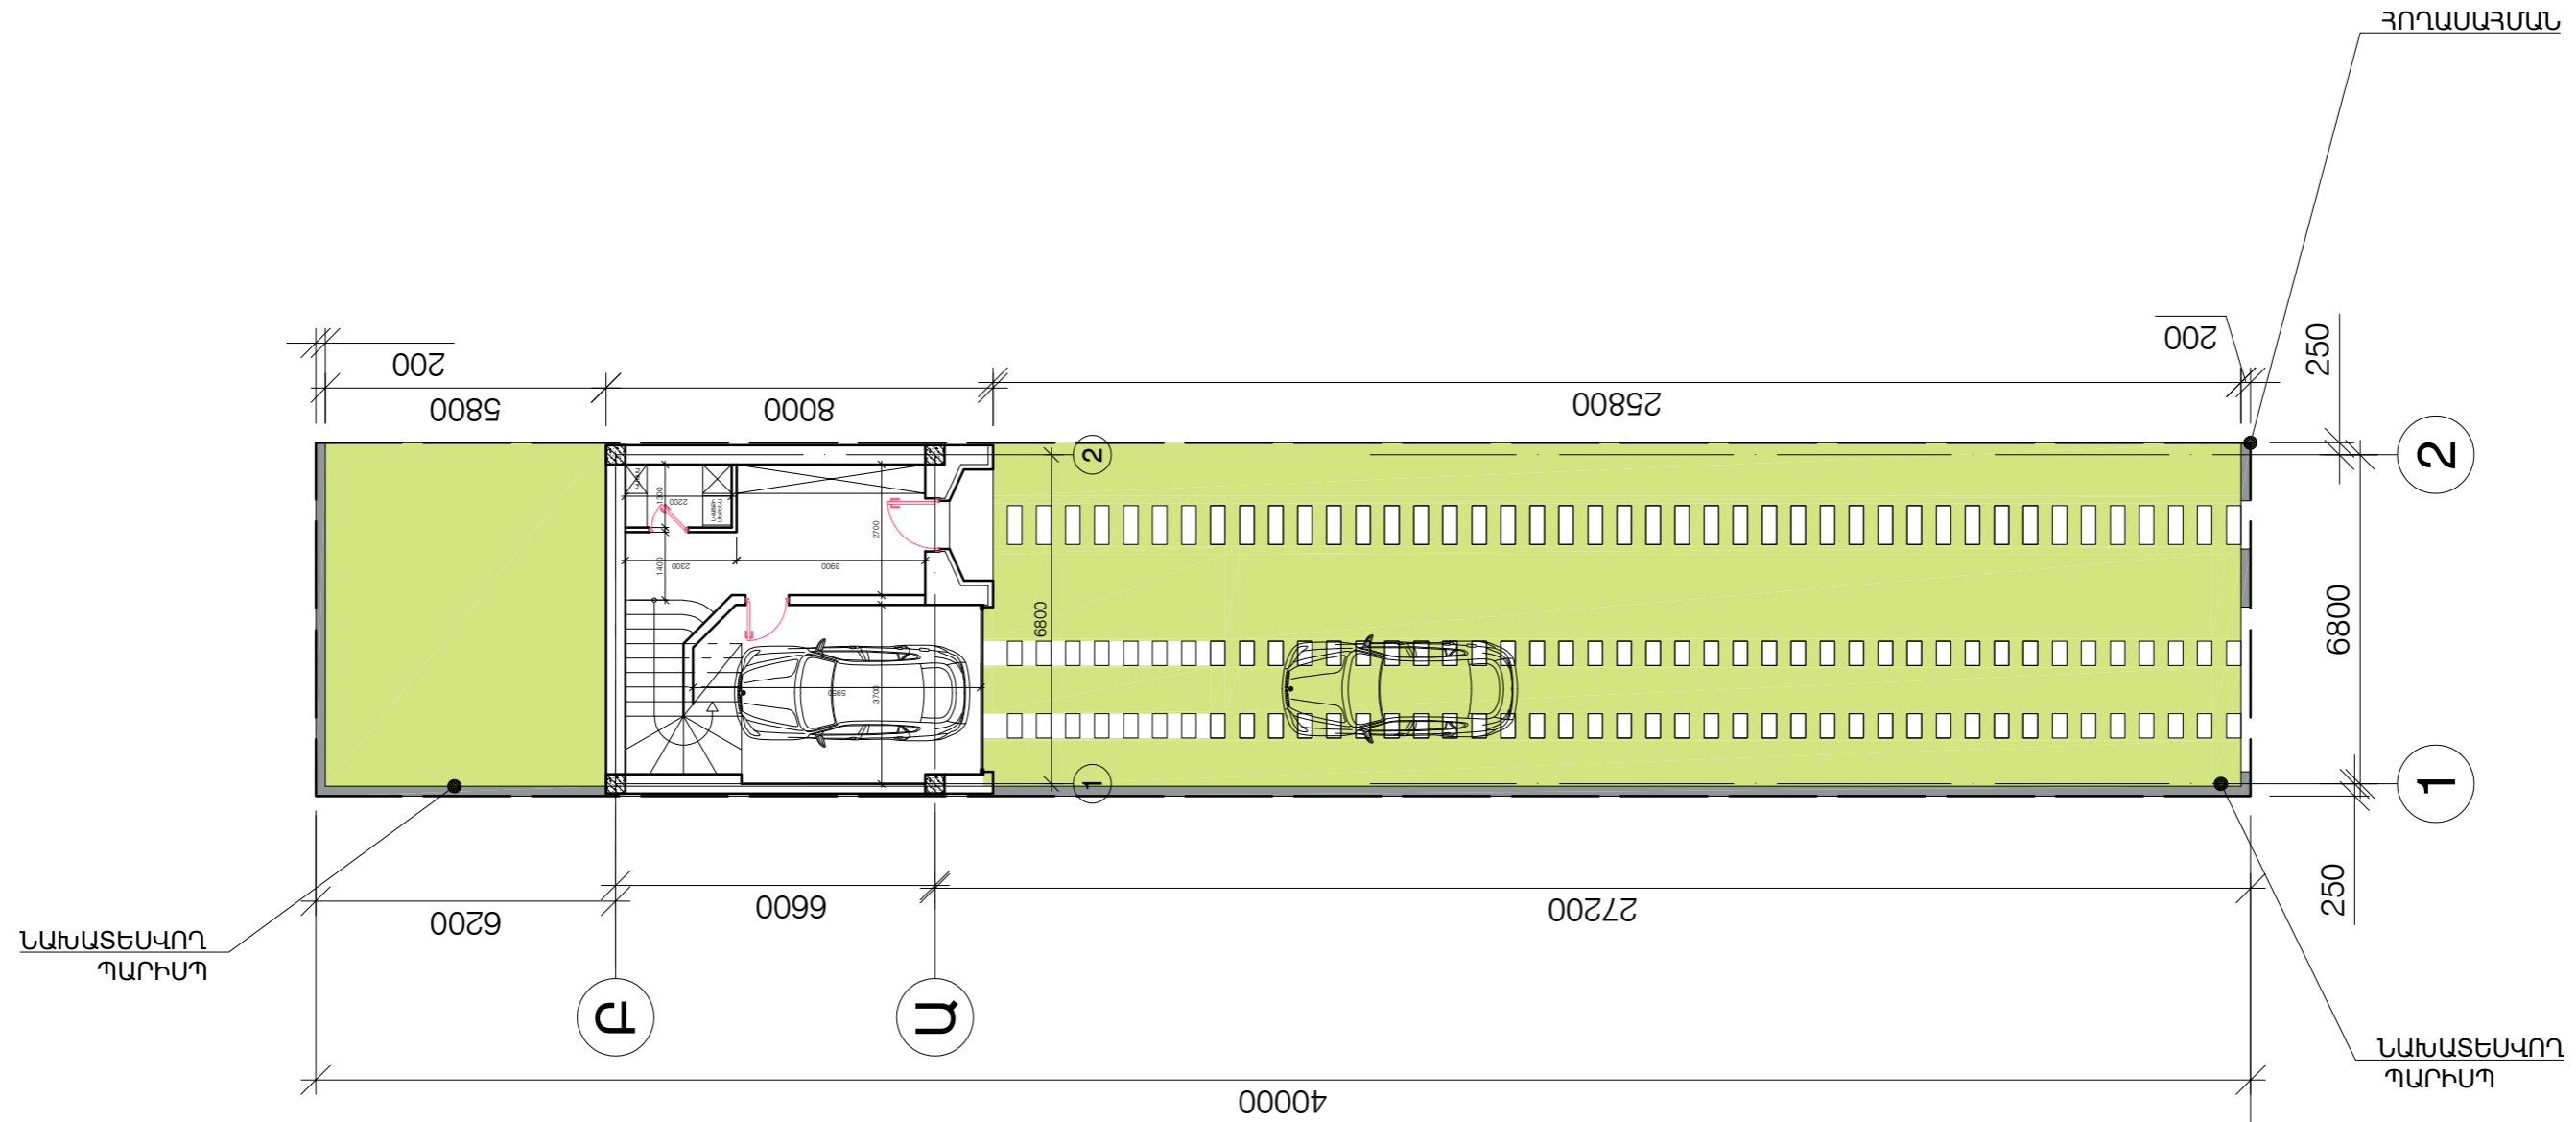

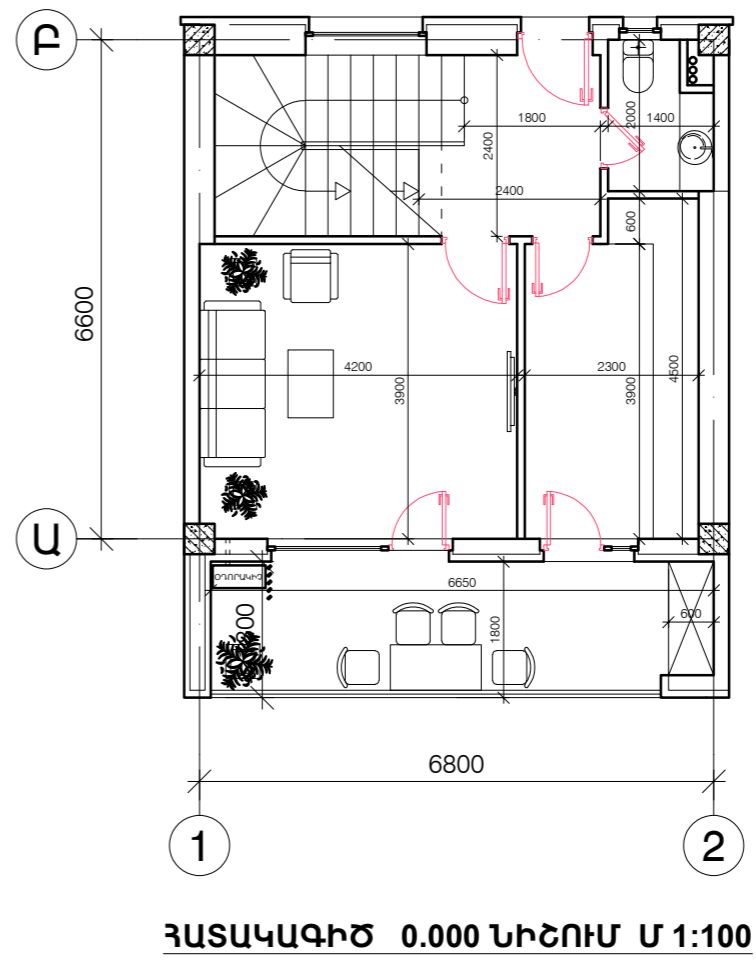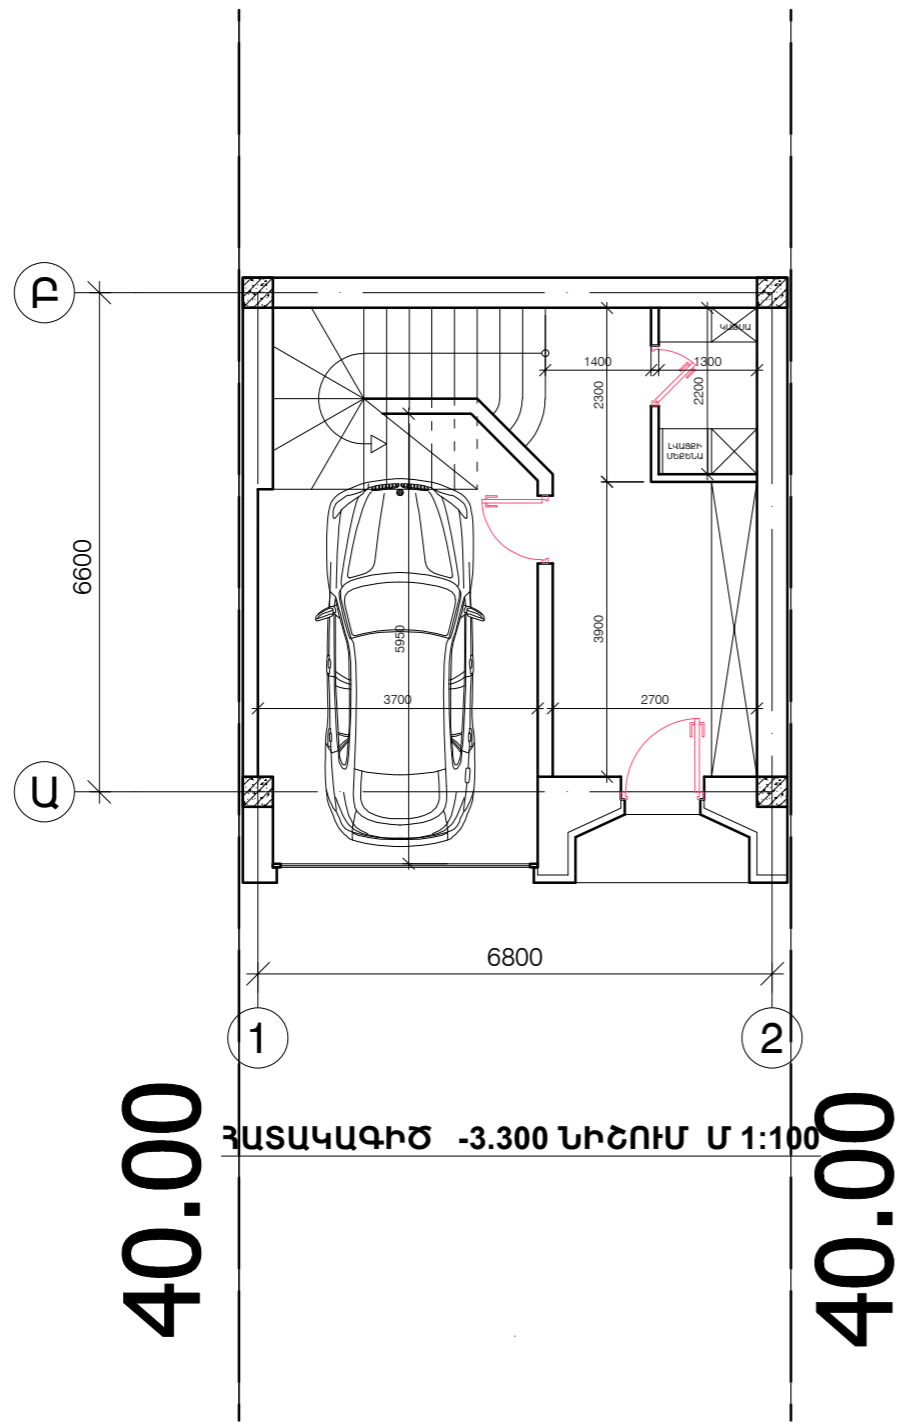


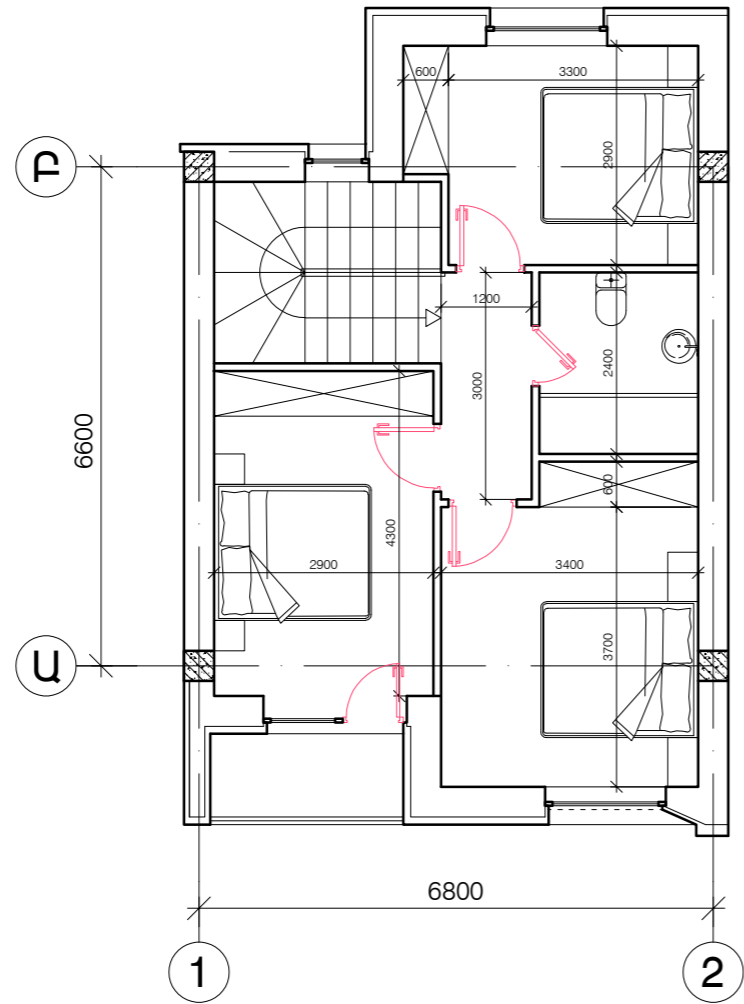






ՀԱՏԱԿԱԳԻԾ +3.300 ՆԻՇՈՒՄ Մ 1:100

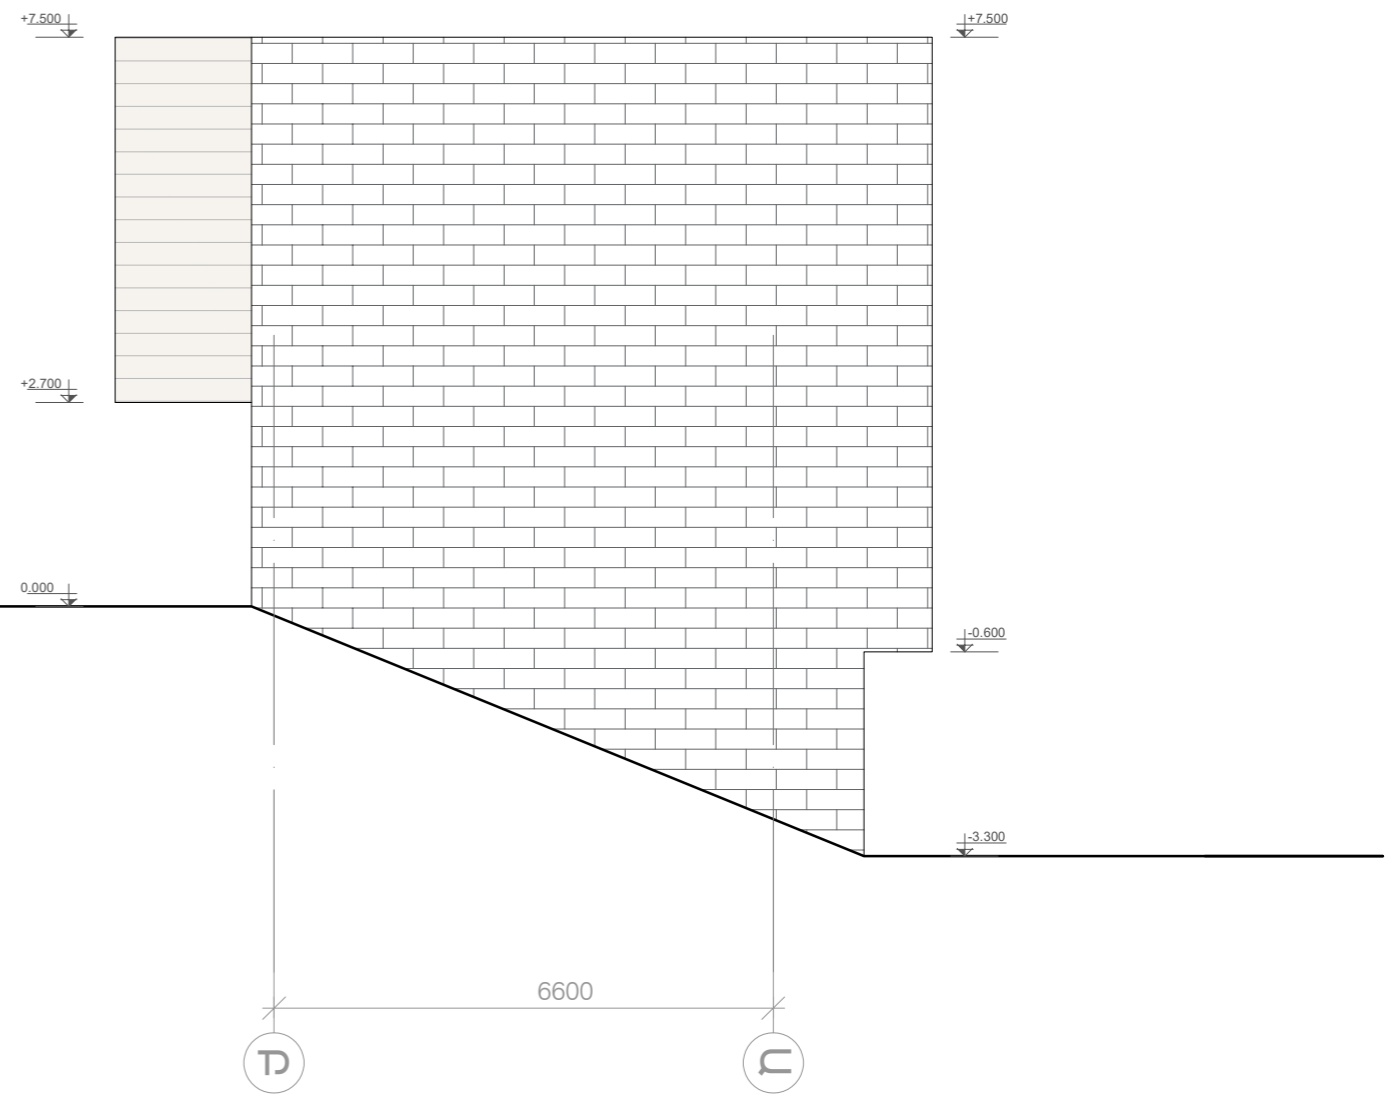


ՃԱԿԱՏ 1-2 ԱՌԱՆՑՔՆԵՐՈՎ Մ 1:100

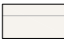


ՃԱԿԱՏ Բ-Ա ԱՌԱՆՑՔՆԵՐՈՎ Մ 1:100

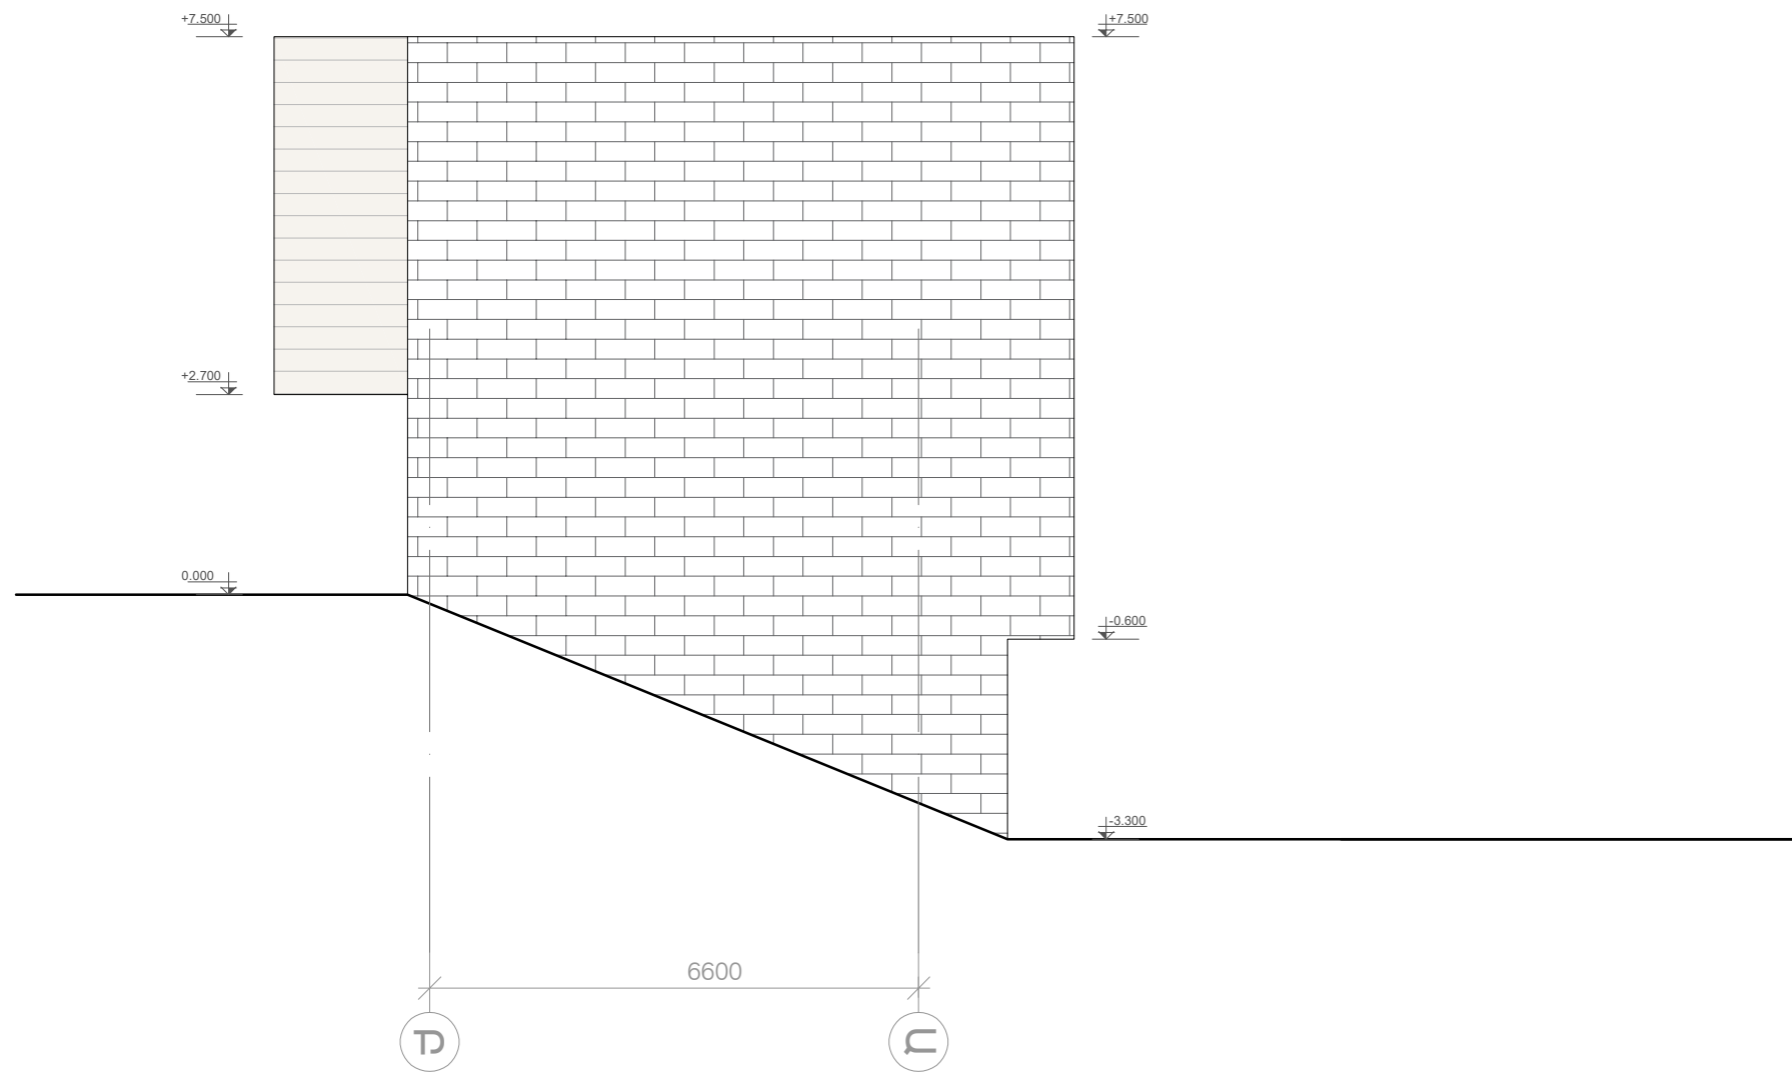




-  ՏՐԱԿԵՐՏԻՆԵ ԵՐԵՍԱՊԱՏՈՒՄ
-  ՏՈՒՖԵ ԵՐԵՍԱՊԱՏՈՒՄ
-  ՍԵՎ ՏՈՒՖԵ ԵՐԵՍԱՊԱՏՈՒՄ
-  ԿԱՆՈՆԱԿՈՐ ՔԱՐԻ ՇԱՐԿԱԾՔ
-  ԲԱԶԱԼՏԵ ԵՐԵՍԱՊԱՏՈՒՄ

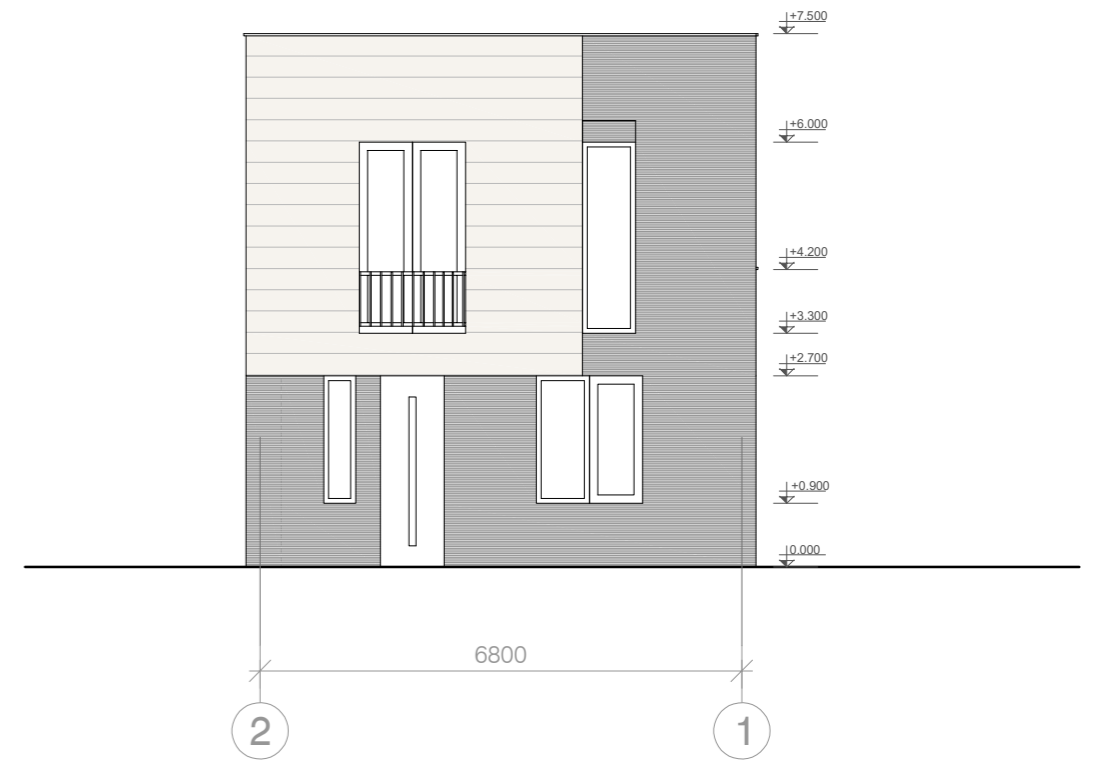

ՃԱԿԱՏ Բ-Ա ԱՌԱՆՑՔՆԵՐՈՎ Մ 1:100

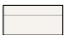

ՃԱԿԱՏ 2-1 ԱՌԱՆՑՔՆԵՐՈՎ Մ 1:100

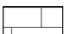-  ՏՐԱԿԵՐՏԻՆԵ ԵՐԵՍԱՊԱՏՈՒՄ
-  ՏՈՒՖԵ ԵՐԵՍԱՊԱՏՈՒՄ
-  ՍԵՎ ՏՈՒՖԵ ԵՐԵՍԱՊԱՏՈՒՄ
-  ԿԱՆՈՆԱԿՈՐ ՔԱՐԻ ՇԱՐԿԱԾՔ
-  ԲԱԶԱԼՏԵ ԵՐԵՍԱՊԱՏՈՒՄ