

ՊԱՐԻՍՊԻ ԵՎ ԴԱՐՊԱՍԻ ԿԱՌՈՒՑՄԱՆ ԷՍՔԻԶԱՅԻՆ ԱՌԱՋԱՐԿ

ՀԱՍՑԵ՝ ԳՅԱՆՈՒՄԻ ՄԱՐԿ, ԱՐՈՎՅԱՆ ԽԱՄԱՅՆՔ, ՎԵՐՈՒՄ ԳԵՏԱՐՁԵԼ Դ. ՎԵՐՈՒՄ ԿՈՂՈՆԳ 2 1/3
ԿԱՌՈՒՑԱԴԱՏՈՂ՝ ՀՈՎԻԿ ԱԶԻԶՅԱՆ

ԲԱՅԱՏՐԱԳԻՐ

Կոտայքի մարզ ,Աբովյան համայնք, գյուղ
Գետարգել Հ.Վերոյան փողոց 2 1/3 հասցեում
(կադաստրային ծածկագիրը 01-058-0002-0223,
Նախատեսվում է գոյություն ունեցող պարսպ վրա
տեղադրել նոր դարպաս ` դեպի տարած մուտքի
կապմակերպման նպատակով:

Պատվիրատու ` Հովիկ Ապիսյան



ՀԱՅԱՍՏԱՆԻ ՀԱՆՐԱՊԵՏՈՒԹՅՈՒՆ

ՎԿԱՅԱԿԱՆ

ԱՆՇԱՐԺ ԳՈՒՅՔԻ ՆԿԱՏՄԱՍԲ ԻՐԱՎՈՒՆՔՆԵՐԻ ՊԵՏԱԿԱՆ ԳՐԱՆՑՄԱՆ



Սույն վկայականով հաստատվում է 20 օգոստոսի 2024 թվականին գույքի նկատմամբ իրավունքների պետական գրանցման միասնական մատյանում կատարված անշարժ գույքի նկատմամբ իրավունքի պետական գրանցումը հետևյալ տվյալներով.

1. ԳՐԱՆՑՎԱԾ ԻՐԱՎՈՒՆՔԻ ՍՈՒԲՅԵԿՏ(ՆԵՐ)

ՀՈՎԻԿ ԱԶԻԶՅԱՆ ՎԱԶԳԵՆԻ

2. ԱՆՇԱՐԺ ԳՈՒՅՔԻ ԳՏՆՎԵԼՈՒ ՎԱՅՐԸ ԵՎ ԱՆՎԱՆՈՒՄԸ

Մարզ Կոտայք, համայնք Աբովյան գյուղ Գետարգել Հ. Վերոյան փողոց 21/3

3. ԳՐԱՆՑՄԱՆ ՀԱՄԱՐ ՀԻՄՔ ՀԱՆԴԻՍԱՑԱԾ ՓԱՍՏԱԹՂԹԵՐԸ

Համայնքի ավագանու 15.05.2018 թ. թիվ 19-Ա որոշում, Որակավորման վկայական ունեցող անձի կողմից կազմված հողամասի բաժանման հատակագիծ, Հողամասի կադաստրային արժեքի վճարման անդորրագիր թիվ 003096,003155, Միավորման դիմում 04.09.2023թ., Անշարժ գույքի առուվաճառքի պայմանագիր 28.04.2017թ. ս/մ 1796, Համայնքի ղեկավարի 07.06.2018 թ. թիվ 37-Ա որոշում , Որակավորման վկայական ունեցող անձի կողմից կազմված հողամասի հատակագիծ, Աբովյան համայնքի ղեկավարի 29.04.2024թ. թիվ 2013 որոշում

4. ՀՈՂԱՄԱՍԻ ԲՆՈՒԹԱԳՐԵՐԸ

Կադաստրային ծածկագիրը՝ 07-058-0002-0223
Մակերեսի չափը (հա)՝ 0.1793
Նպատակային նշանակությունը՝ բնակավայրերի
Գործառնական նշանակությունը կամ հողատեսքը՝ Խառը կառուցապատման
Գրանցված իրավունքի տեսակը՝ ՍԵՓԱԿԱՆՈՒԹՅՈՒՆ

ՎԿԱՅԱԿԱՆ N 20082024-07-0188, գաղտնաբառ՝ 9JEA3FWBSIZW

Փաստաթղթի իսկությունը և վավերականությունը կարող է ստուգվել Կադաստրի կոմիտեի www.e-cadastre.am կայքի միջոցով

ОТКРЫТЬ В...



**5. ՇԻՆՈՒԹՅՈՒՆՆԵՐԻ ԲՆՈՒԹԱԳՐԵՐԸ**

- 1) Նպատակային նշանակությունը՝ հասարակական
- 2) Բնութագրերը ըստ առանձին շինությունների՝

Հ/Հ	Կադաստրային ծածկագիր	Տեսակ	Մակերես	Գրանցված իրավունքի տեսակ
1	07-058-0002-0223-001	ծածկ	205.9 քմ	ՍԵՓԱԿԱՆՈՒԹՅՈՒՆ
2	07-058-0002-0207-002	պարիսպ	22.6 քմ, 45.2 խ.մ.	ՍԵՓԱԿԱՆՈՒԹՅՈՒՆ

Լրացուցիչ նշումներ և տեղեկություններ

Առկա է 2021թ. ինքնակամ Կառուցված «2.4 քմ» շինություն, որը ներկայացվել է «ՀՀ Քաղաքացիական օրենսգրքում լրացումներ և փոփոխություններ կատարելու մասին» 16.12.21թ. ՀՕ397-Ն ՀՀ օրենքի 2-րդ հոդվածով սահմանված ժամկետների ավարտից հետո:

Գրանցումը իրականացնող պաշտոնատար անձի անունը, ազգանունը՝ ՄԱՐԻՆԵ ԿԻՐԱԿՈՍՅԱՆ

Զբաղեցրած պաշտոնը՝ Անշարժ գույքի գրանցման միասնական ստորաբաժանման անշարժ գույքի ավագ ռեգիստր

ՎԿԱՅԱԿԱՆ N 20082024-07-0188, գաղտնաբառ՝ 9JEA3FWBSIZW

Փաստաթղթի իսկությունը և վավերականությունը կարող է ստուգվել Կադաստրի կոմիտեի www.e-cadastre.am կայքի միջոցով


Էջ 2/2



ОТКРЫТЬ В...





Կոտայքի մարզ
 Համայնք Աբովյան, գյուղ Չետարգեղ
 Հատված կադաստրային քարտեզից
 Կադաստրային ծածկագիր՝ 07-058-0002-0223
 Մասշտաբ 1: 500

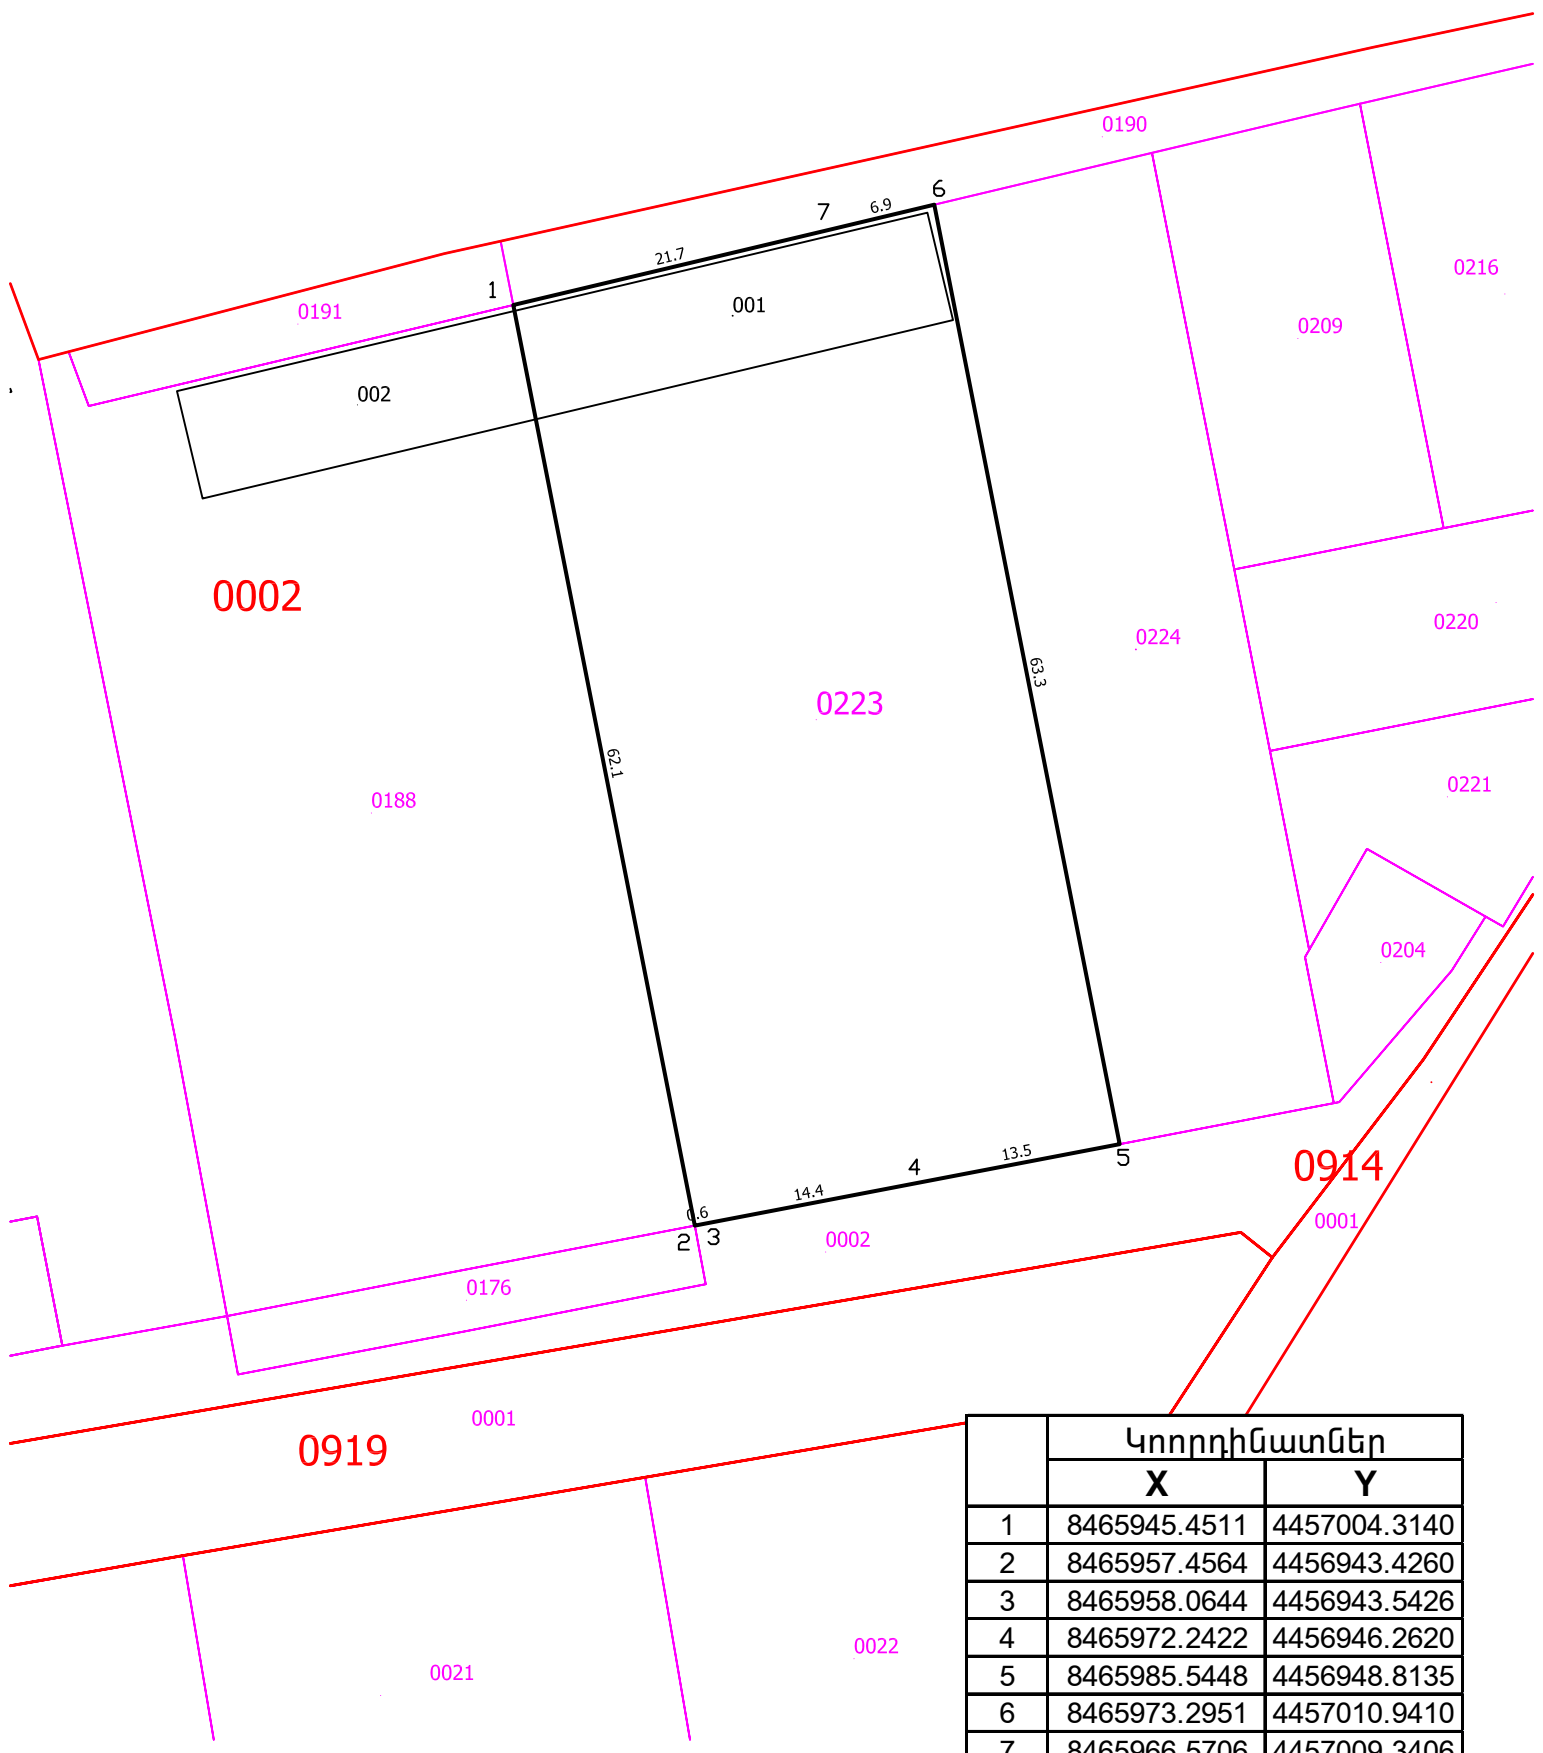


	Կորդինատներ	
	X	Y
1	8465945.4511	4457004.3140
2	8465957.4564	4456943.4260
3	8465958.0644	4456943.5426
4	8465972.2422	4456946.2620
5	8465985.5448	4456948.8135
6	8465973.2951	4457010.9410
7	8465966.5706	4457009.3406

սպասարկման գրասենյակ Կ.Տ

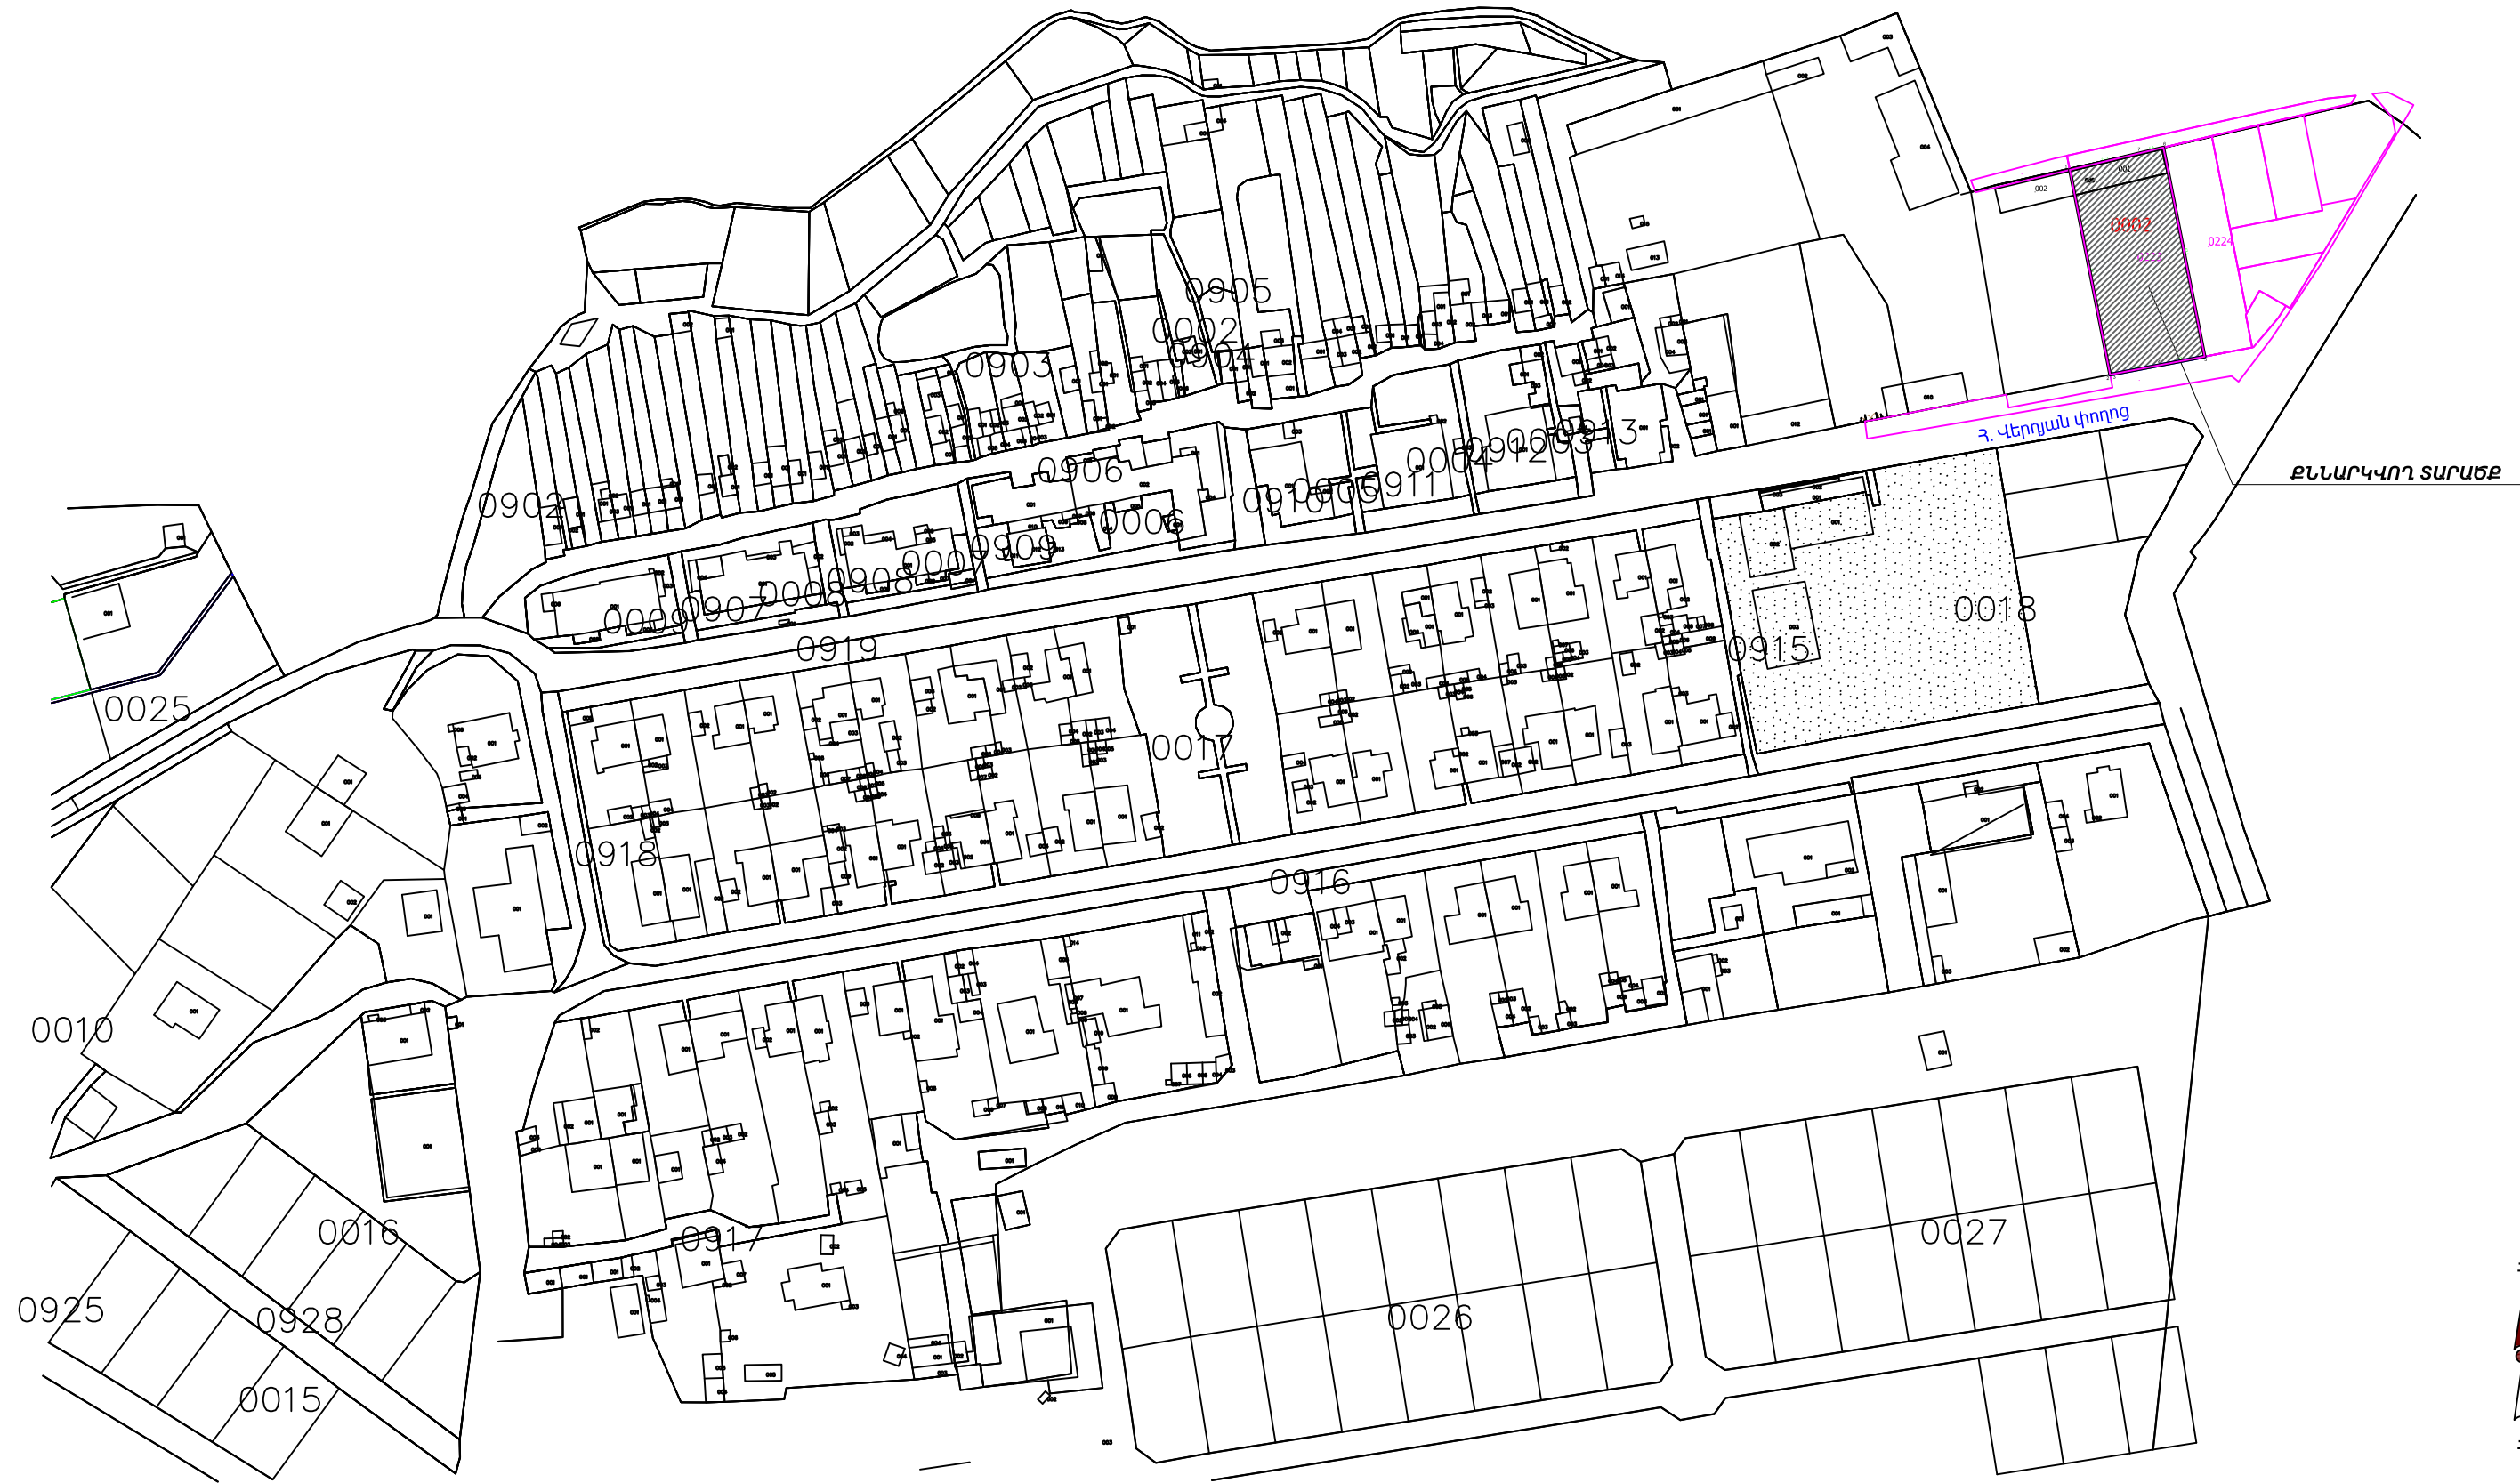

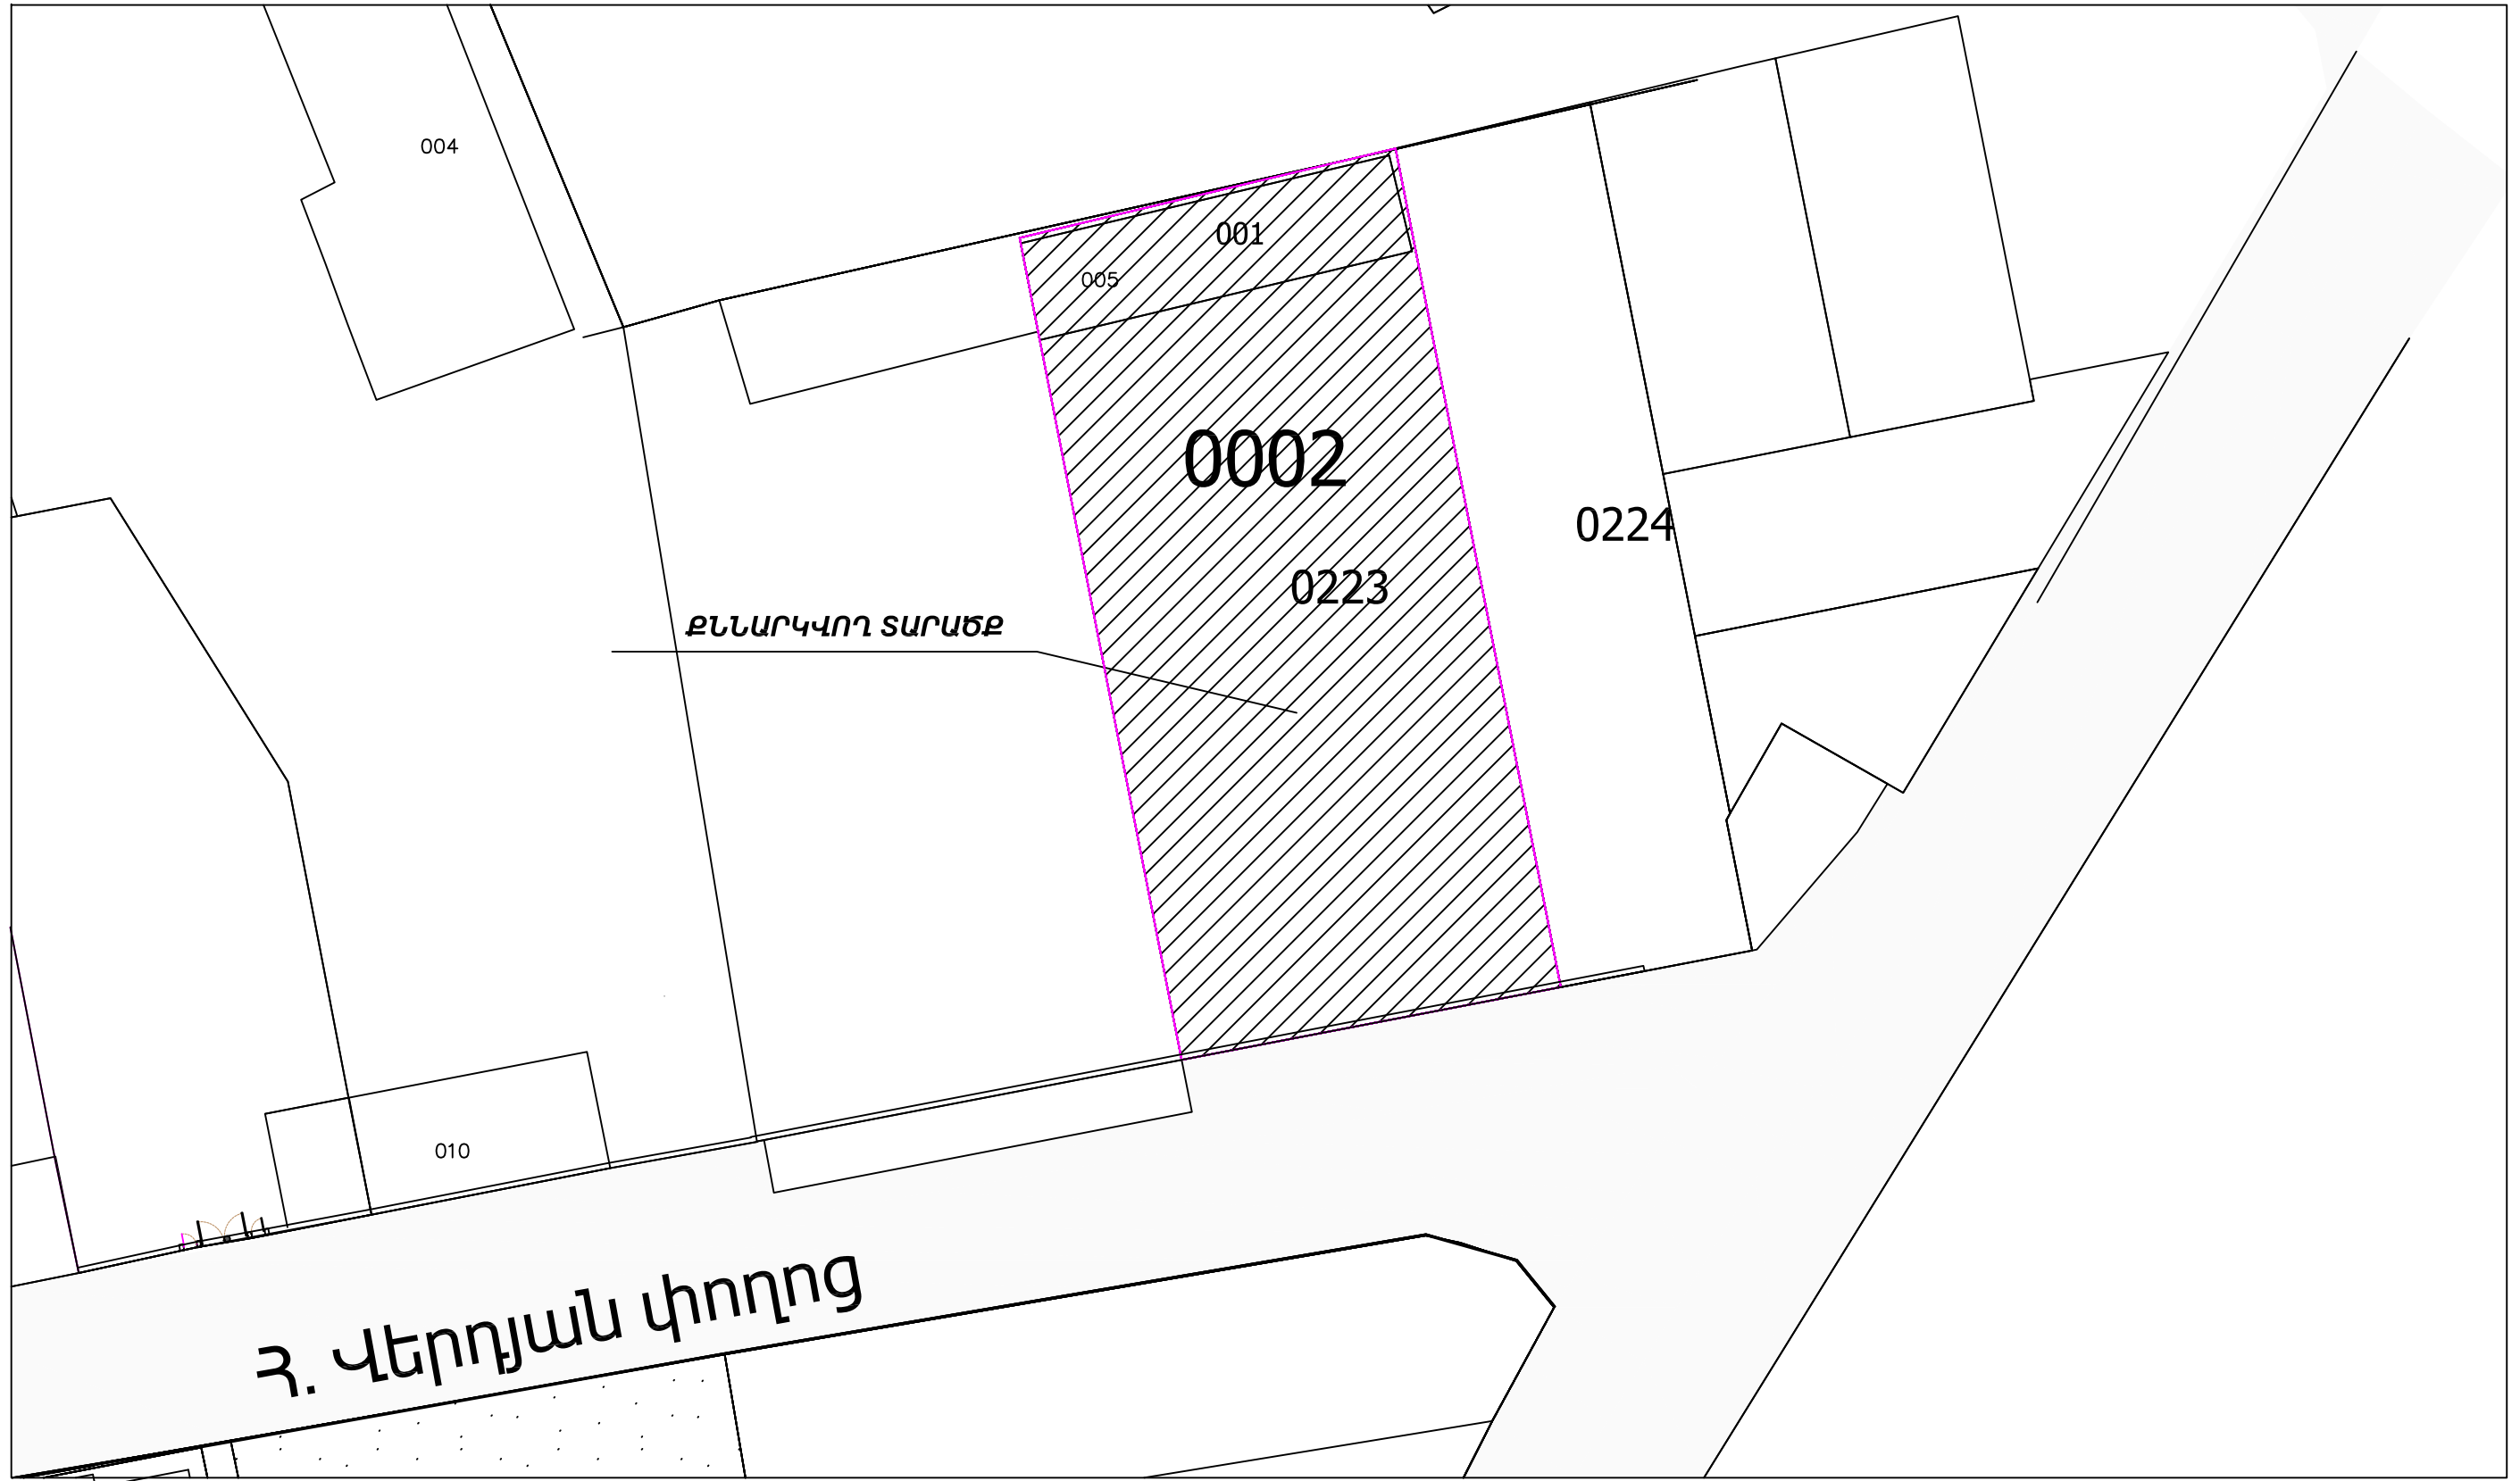

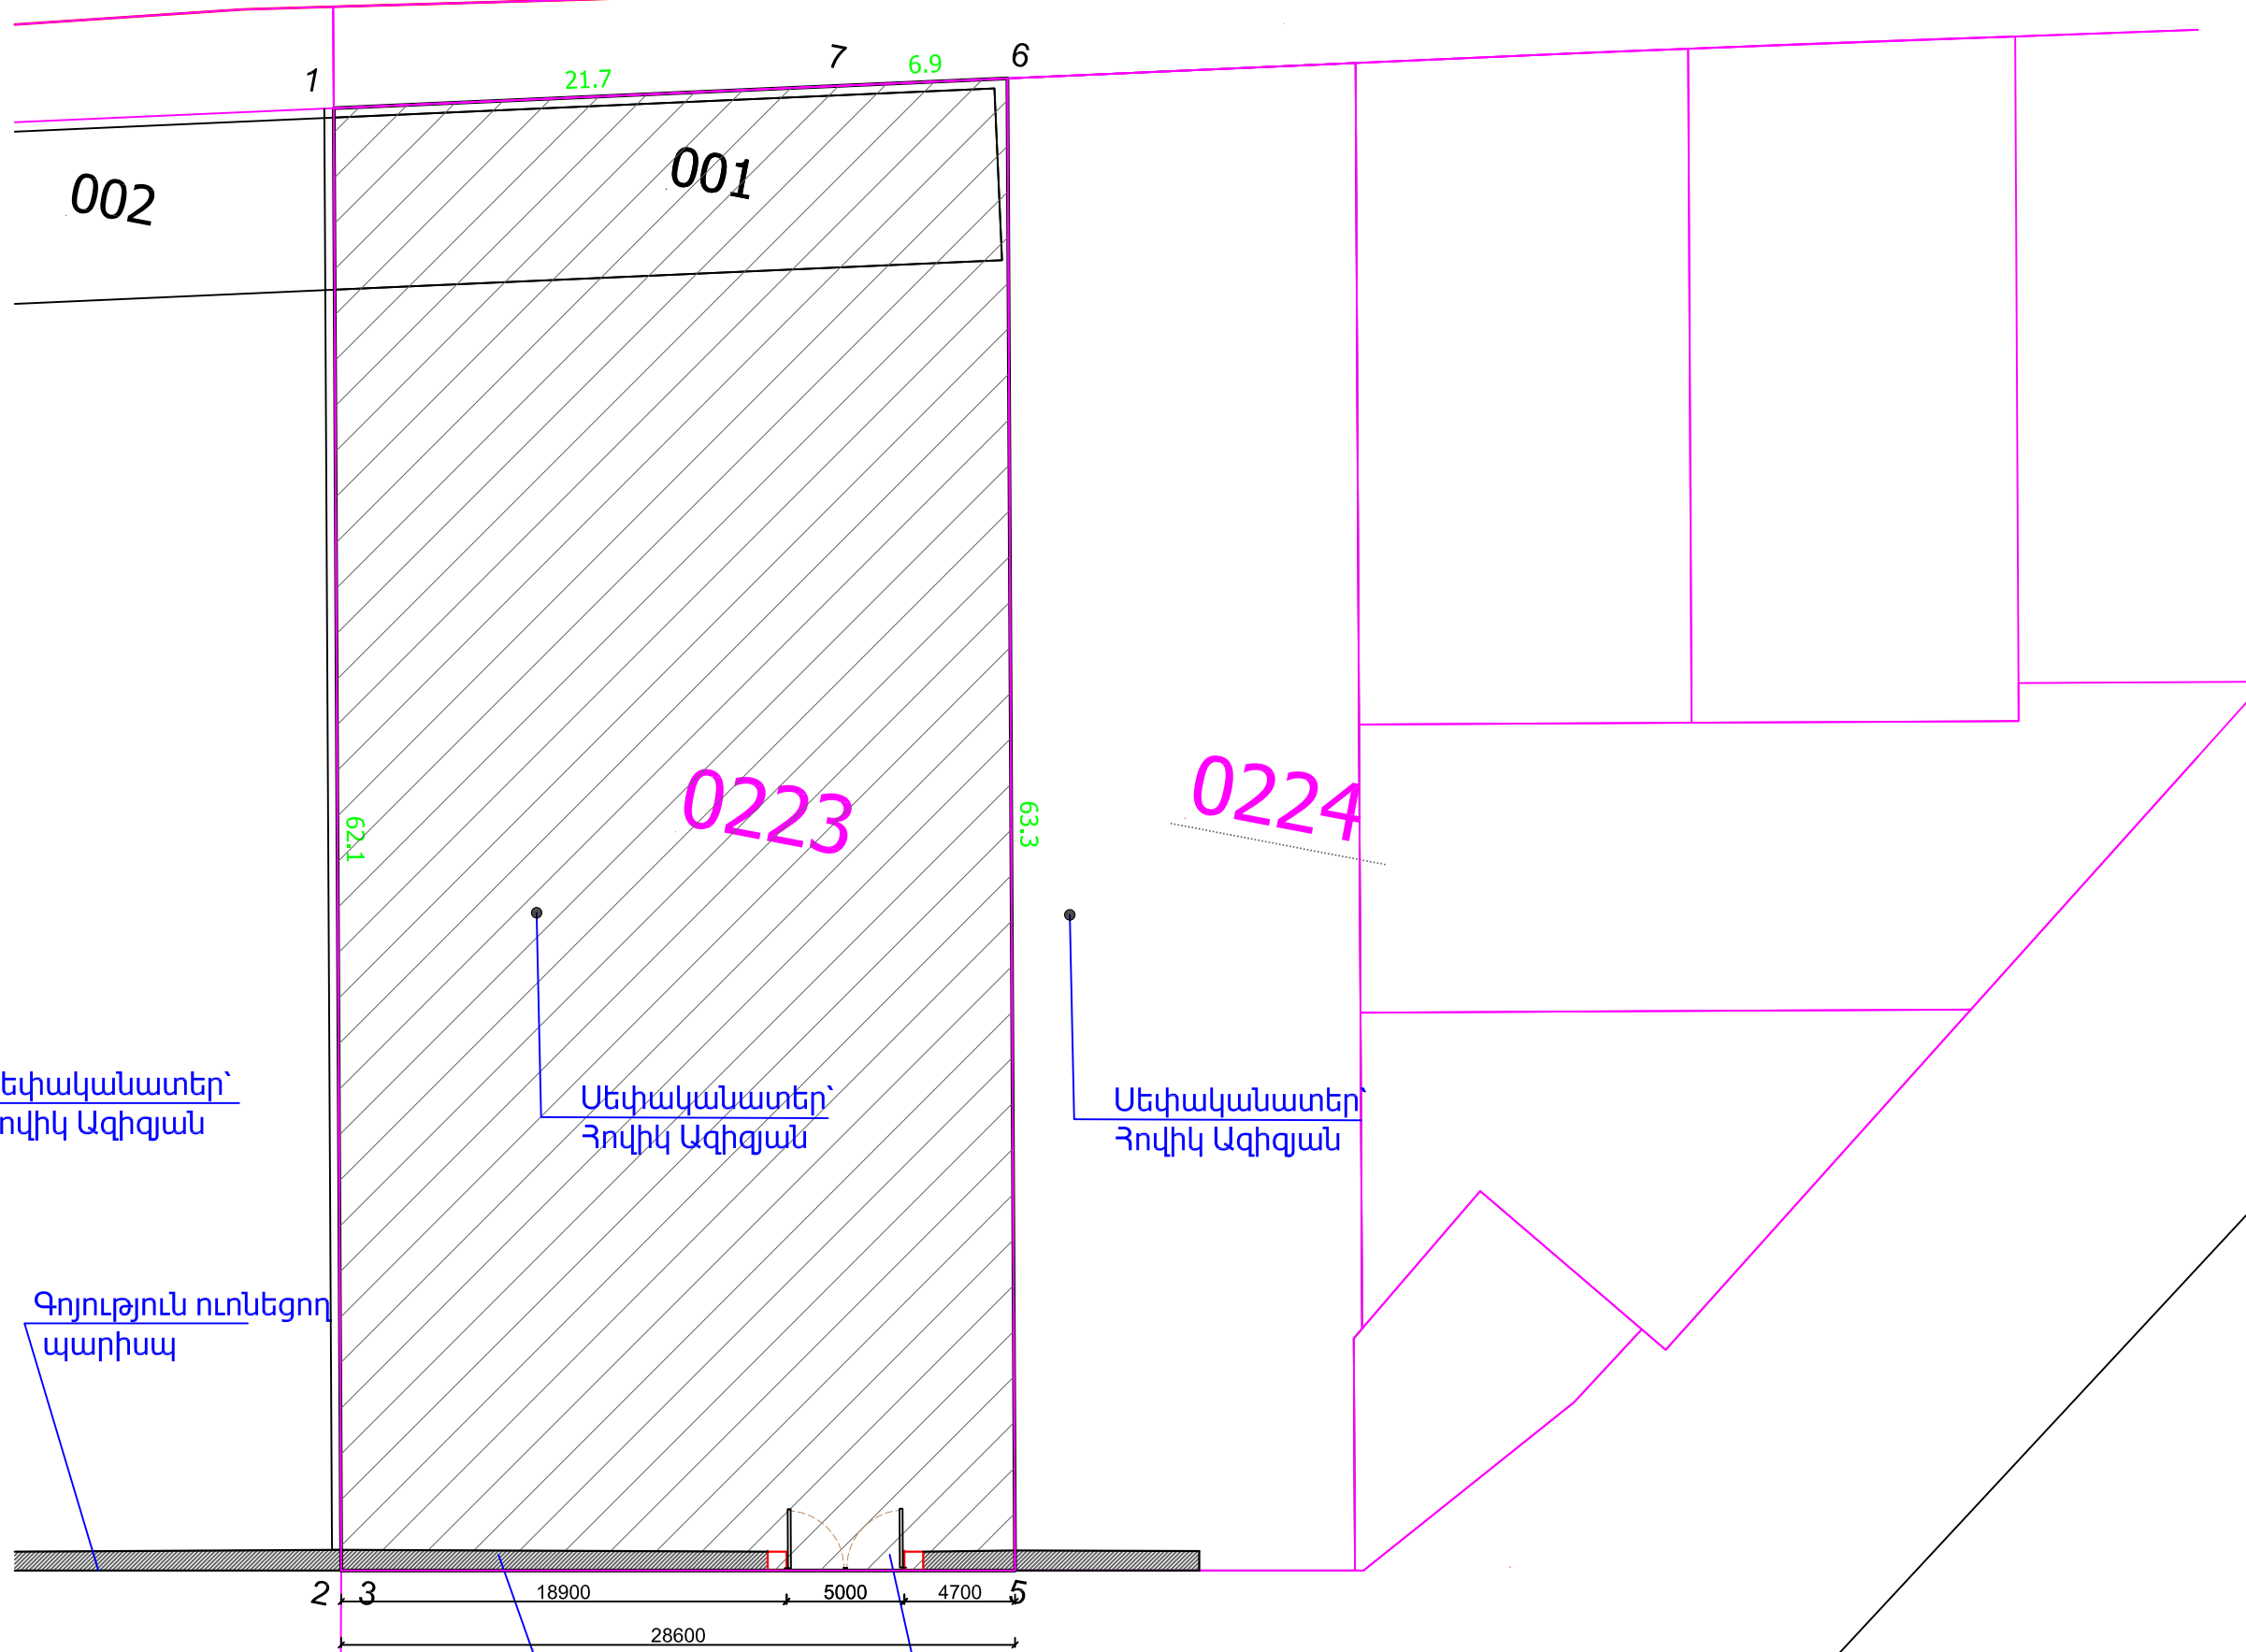

002

001

0223

0224

Սեփականատեր՝
Հովիկ Ազիզյան

Սեփականատեր՝
Հովիկ Ազիզյան

Սեփականատեր՝
Հովիկ Ազիզյան


Գոյություն ունեցող
պարիսպ

Գոյություն ունեցող
պարիսպ

Նոր դարպաս

Հ. Վերոյան փողոց

Գլխավոր հատակագիծ 1:200

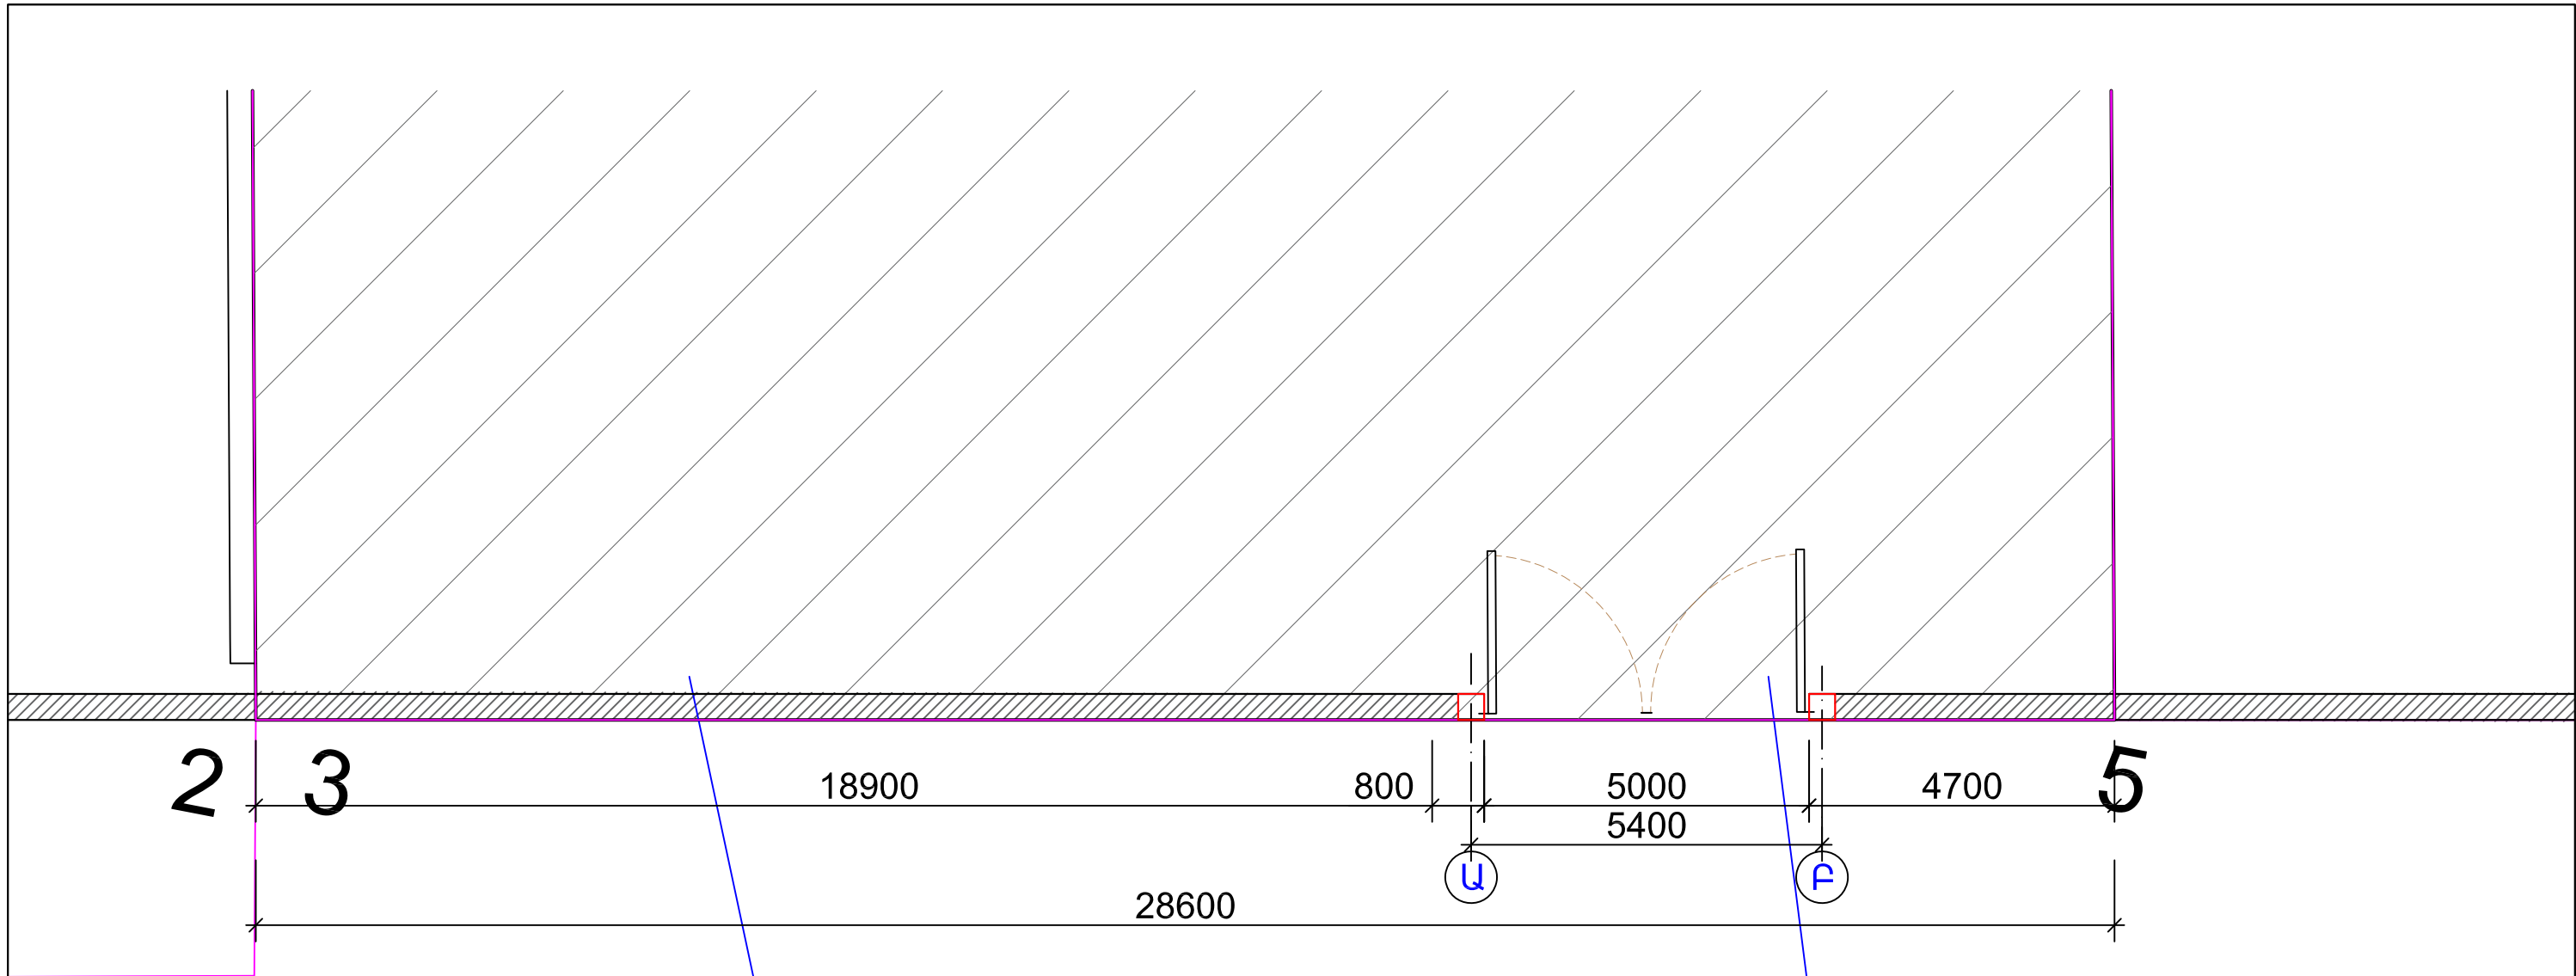

Գոյություն ունեցող պարիսպ

Նոր դարպաս

Յ. Վերոյան փողոց

