

ԿՈՏԱՅՔ 2024


Մարզ Կոտայք, համայնք Աբովյան Աբովյան ք. 8-րդ միկրոշրջան, 1-ին թաղամաս, 90

ՊԱՏՎԻՐԱՏՈՒ՝ ՖԵԼԻՔՍ ԱՎԵՏԻՔԻ ԱՆՏՈՆՅԱՆ, ՍՎԵՏԼԱՆԱ ՎՈԼՈՂՅԱՅԻ ԱՆՏՈՆՅԱՆ,  
ԱՐՄԱՆ ՖԵԼԻՔՍԻ ԱՆՏՈՆՅԱՆ, ՏԱԹԵՎԻԿ ԳԱՐԵԳԻՆԻ ԿԻՐԱԿՈՍՅԱՆ

ՄԱՆՍԱՐԴԱՅԻՆ ՀԱՐԿՈՎ ԲՆԱԿԵԼԻ ՏԱՆ ԿԱՌՈՒՑՄԱՆ  
ԷՍՔԻՉԱՅԻՆ ԱՇԽԱՏԱՆՔ

Մարզ Կոտայք, համայնք Աբովյան Աբովյան ք.  
8-րդ միկրոշրջան, 1-ին թաղամաս, 90

Գլխավոր հատակագիծ Մ 1:2000

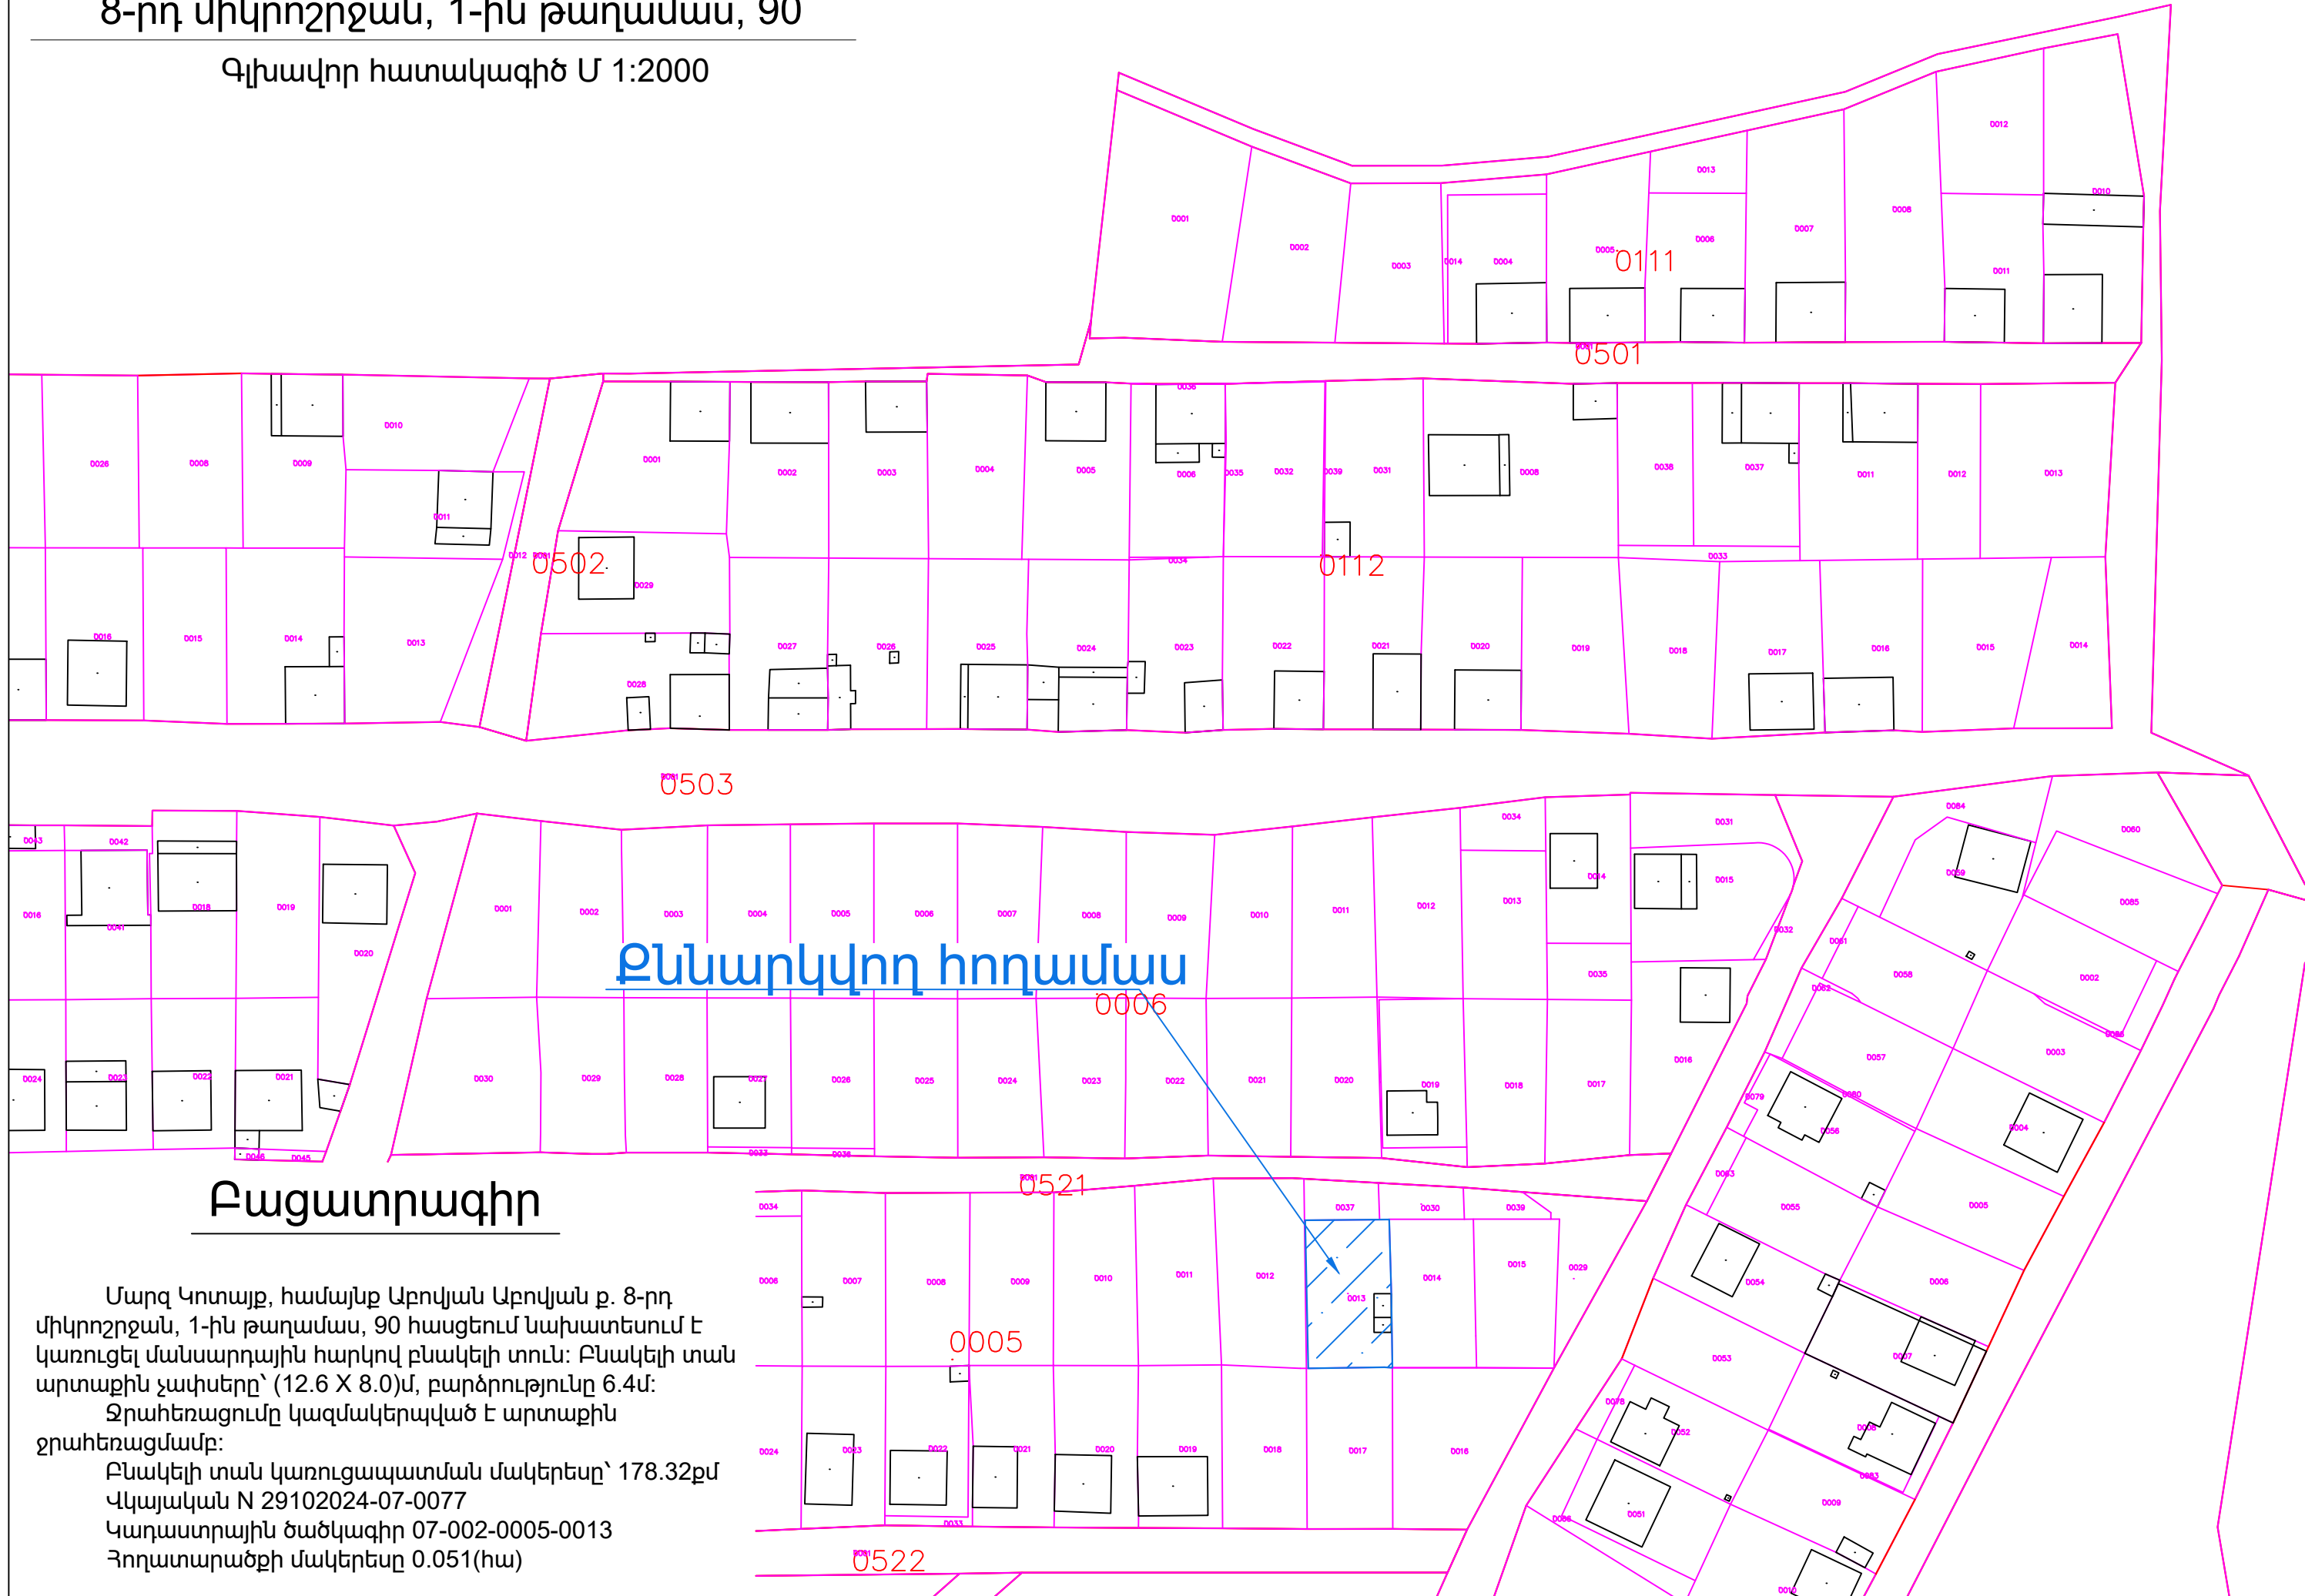

**Բնակելի տան կառուցապատման մակերեսը**

**Բացատրագիր**

Մարզ Կոտայք, համայնք Աբովյան Աբովյան ք. 8-րդ միկրոշրջան, 1-ին թաղամաս, 90 հասցեում նախատեսվում է կառուցել մանսարդային հարկով բնակելի տուն: Բնակելի տան արտաքին չափսերը՝ (12.6 X 8.0)մ, բարձրությունը 6.4մ:

Ջրահեռացումը կազմակերպված է արտաքին ջրահեռացմամբ:

Բնակելի տան կառուցապատման մակերեսը՝ 178.32քմ


Վկայական N 29102024-07-0077

Կադաստրային ծածկագիր 07-002-0005-0013

Հողատարածքի մակերեսը 0.051(հա)

Մարզ Կոտայք, համայնք Աբովյան Աբովյան ք.  
8-րդ միկրոշրջան, 1-ին թաղամաս, 90

Գլխավոր հատակագիծ Մ 1:500

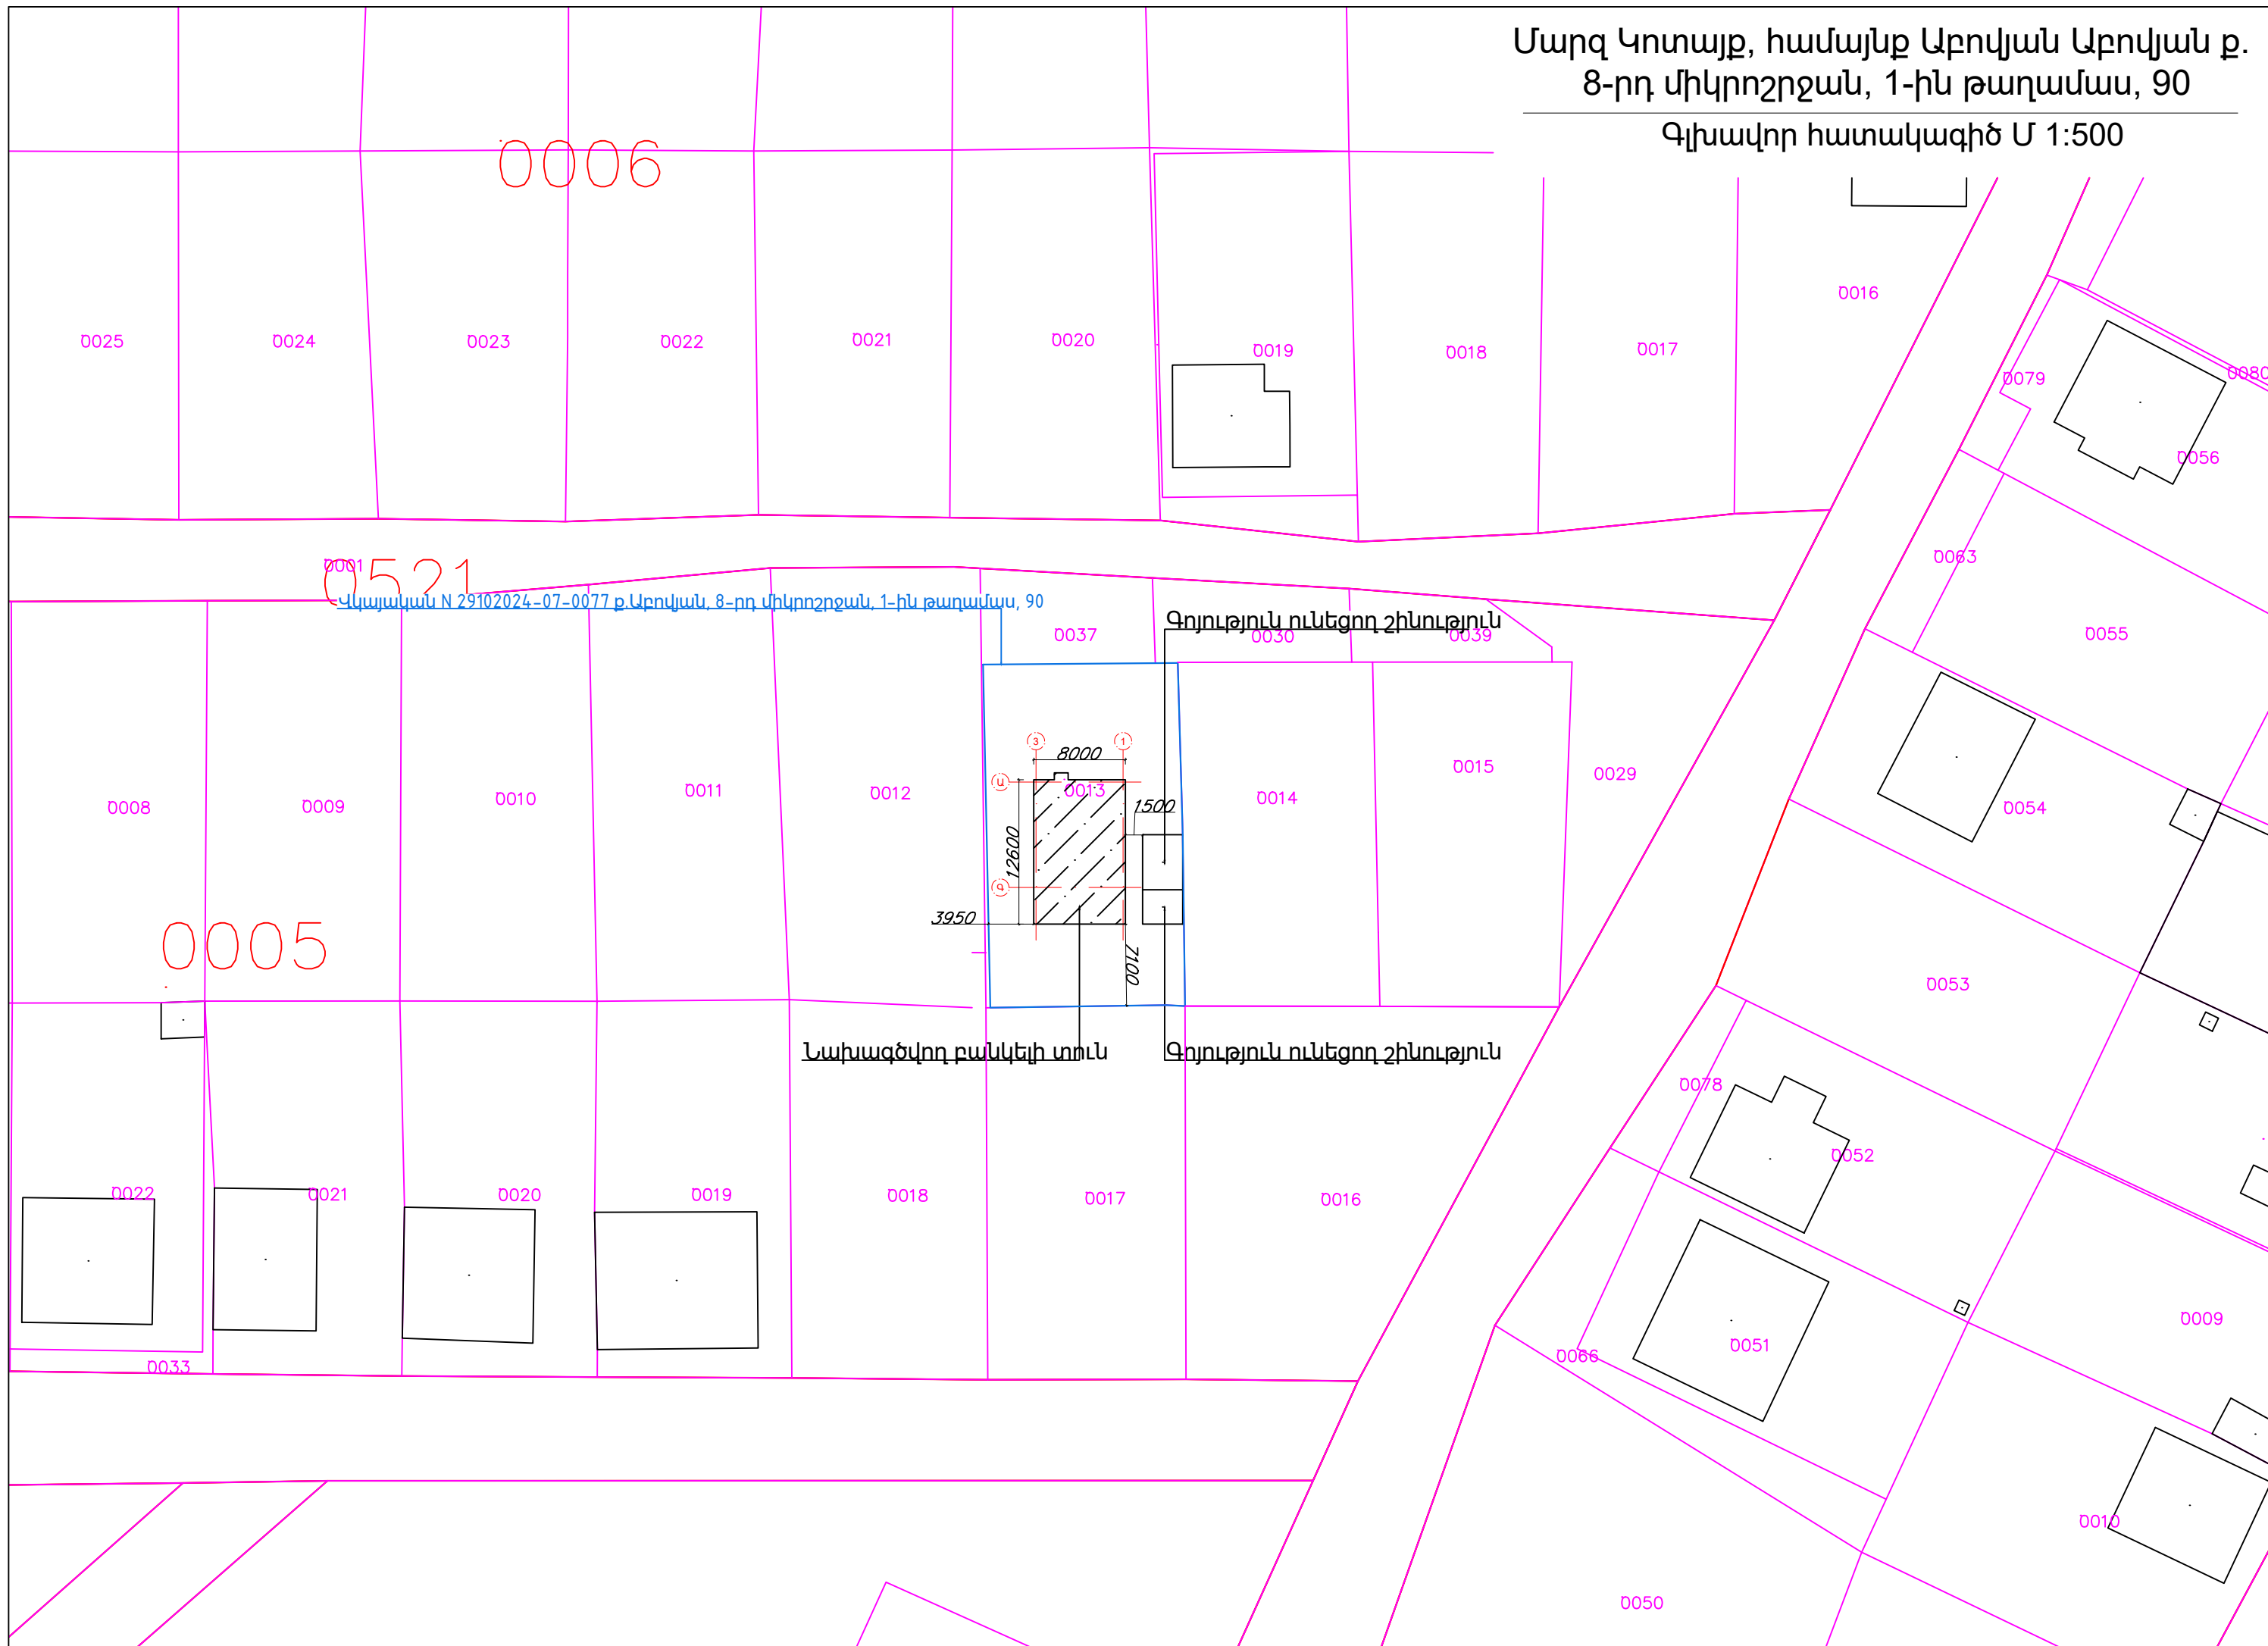

Վկայական N 29102024-07-0077 ք.Աբովյան,  
8-րդ միկրոշրջան, 1-ին թաղամաս, 90

Գոյուղթյուն ունեցող շինություն


0037

0030

0039

0011

0012

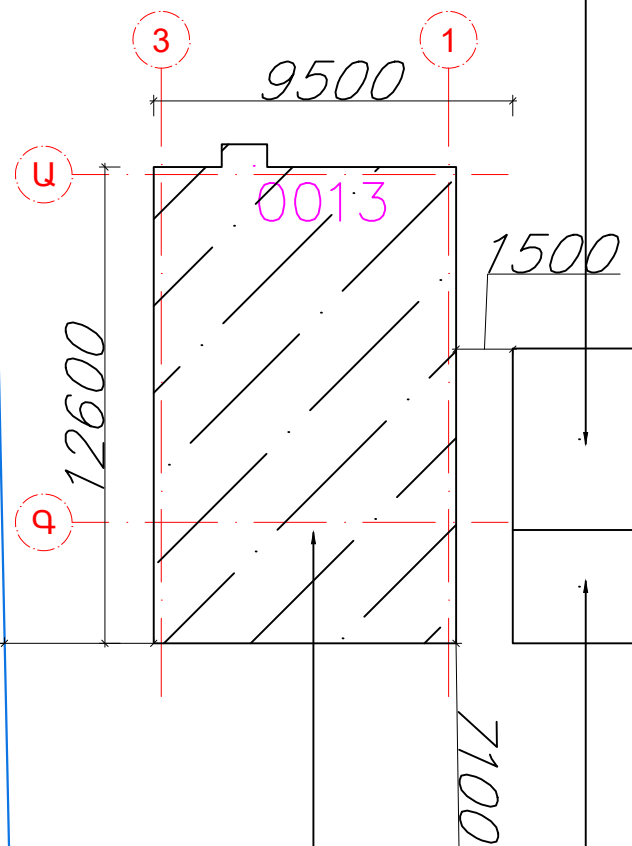

0013

0014

0015

Նախագծվող բանկեյի տուն


Գոյուղթյուն ունեցող շինություն

- ① Հորատման ընդ. մակերես - 0.051(hա)
- ② Առաջին ճարտ. ընդ. մակերես - 101.52մ<sup>2</sup>
- ③ Մասնավորապես ճարտ. ընդ. մակերես - 76.80մ<sup>2</sup>
- ④ Տարածքի կառուցվածություն - 20.0%
- ⑤ Տարածքի կանաչացում - 50.0%
- ⑥ Տարածքի բարեկարգում - 30.0%

ԱՌԱՋԻՆ ՀԱՐԿԻ ՀԱՏԱԿԱԳԻԾ ԸՍՏ 0.000 ՆԻՇԻ

ՉԱՓԱԴՐՄԱՆ ՀԱՏԱԿԱԳԻԾ


Մ 1:100

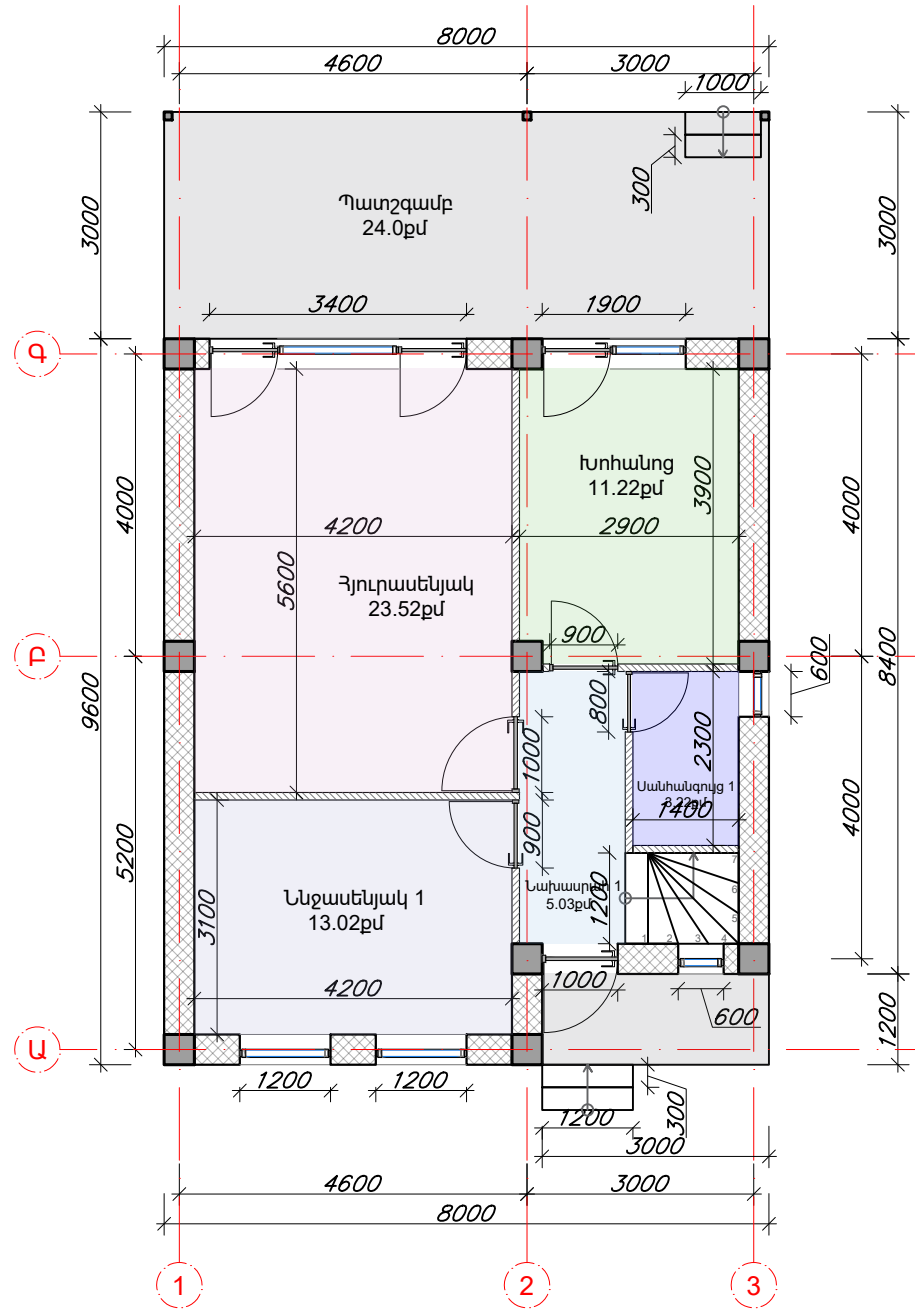

ՄԱՆՍԱՐԴԱՅԻՆ ՀԱՐԿԻ ՀԱՏԱԿԱԳԻԾ ԸՍՏ 3.200 ՆԻՇԻ

ՉԱՓԱԴՐՄԱՆ ՀԱՏԱԿԱԳԻԾ

Մ 1:100

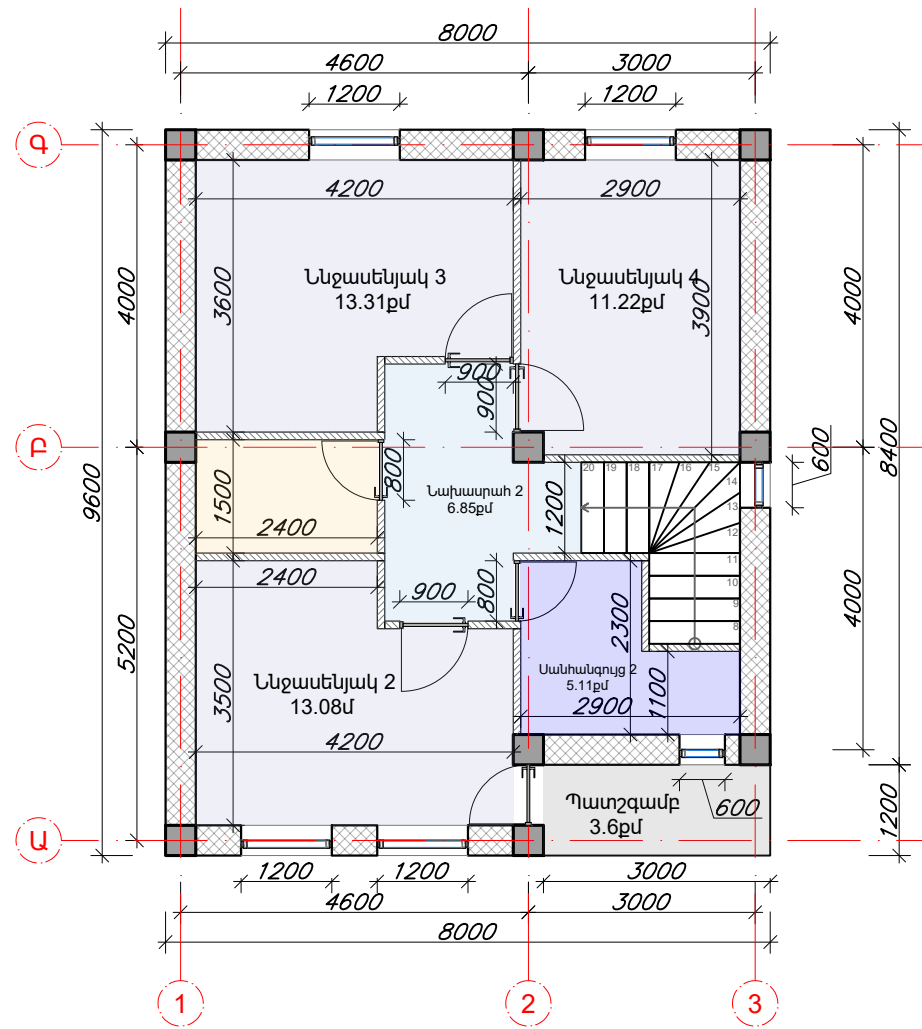


ՃԱԿԱՏ 1-3 ԱՌԱՆՑՔՆԵՐՈՎ

Մ 1:100




ՃԱԿԱՏ 3-1 ԱՌԱՆՑՔՆԵՐՈՎ

Մ 1:100

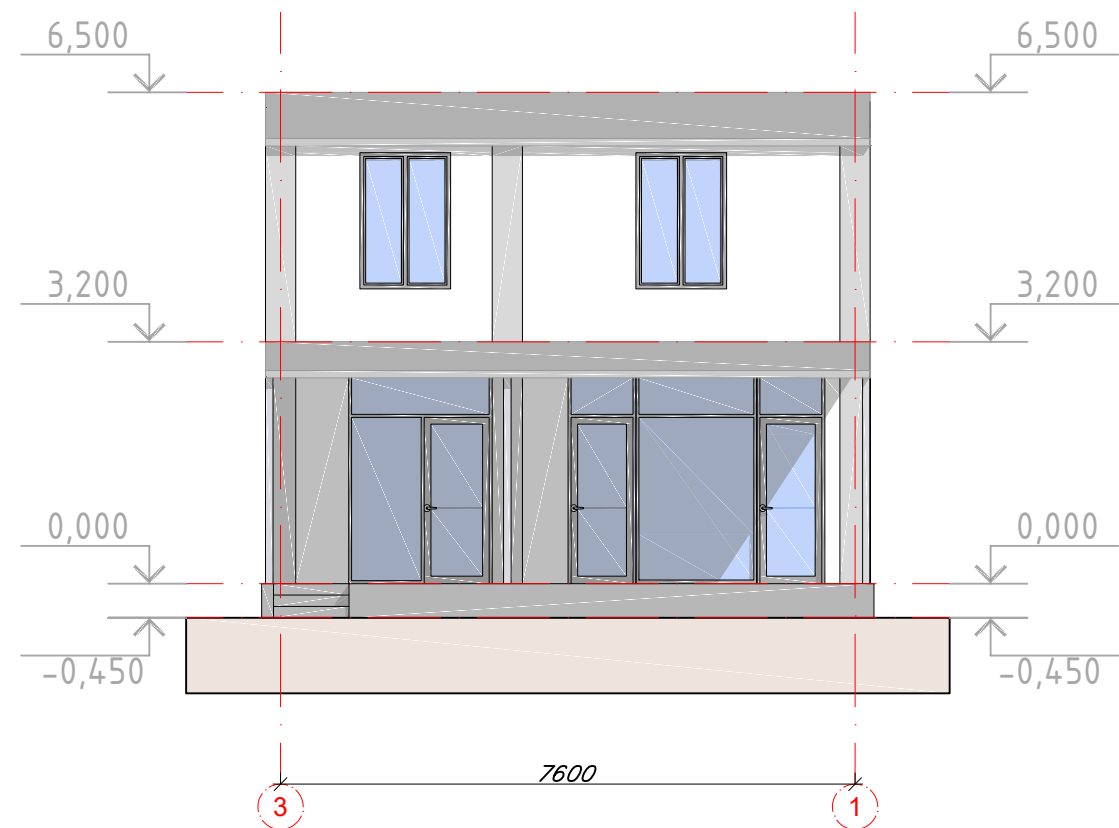


**ՃԱԿԱՏ Ա-Գ ԱՌԱՆՑՔՆԵՐՈՎ**

Մ 1:100

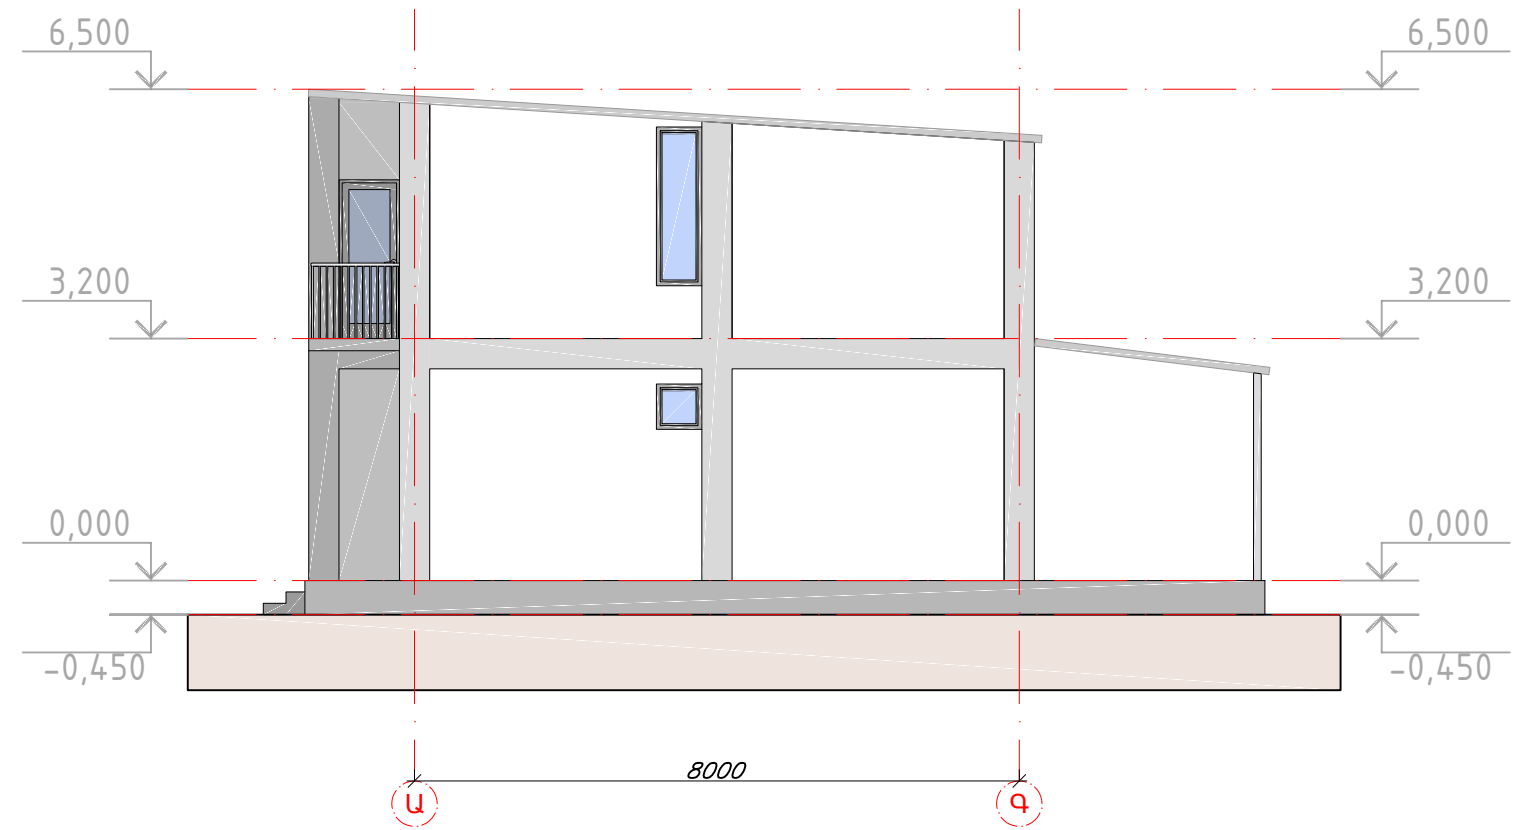

**ՃԱԿԱՏ Գ-Ա ԱՌԱՆՑՔՆԵՐՈՎ**


Մ 1:100

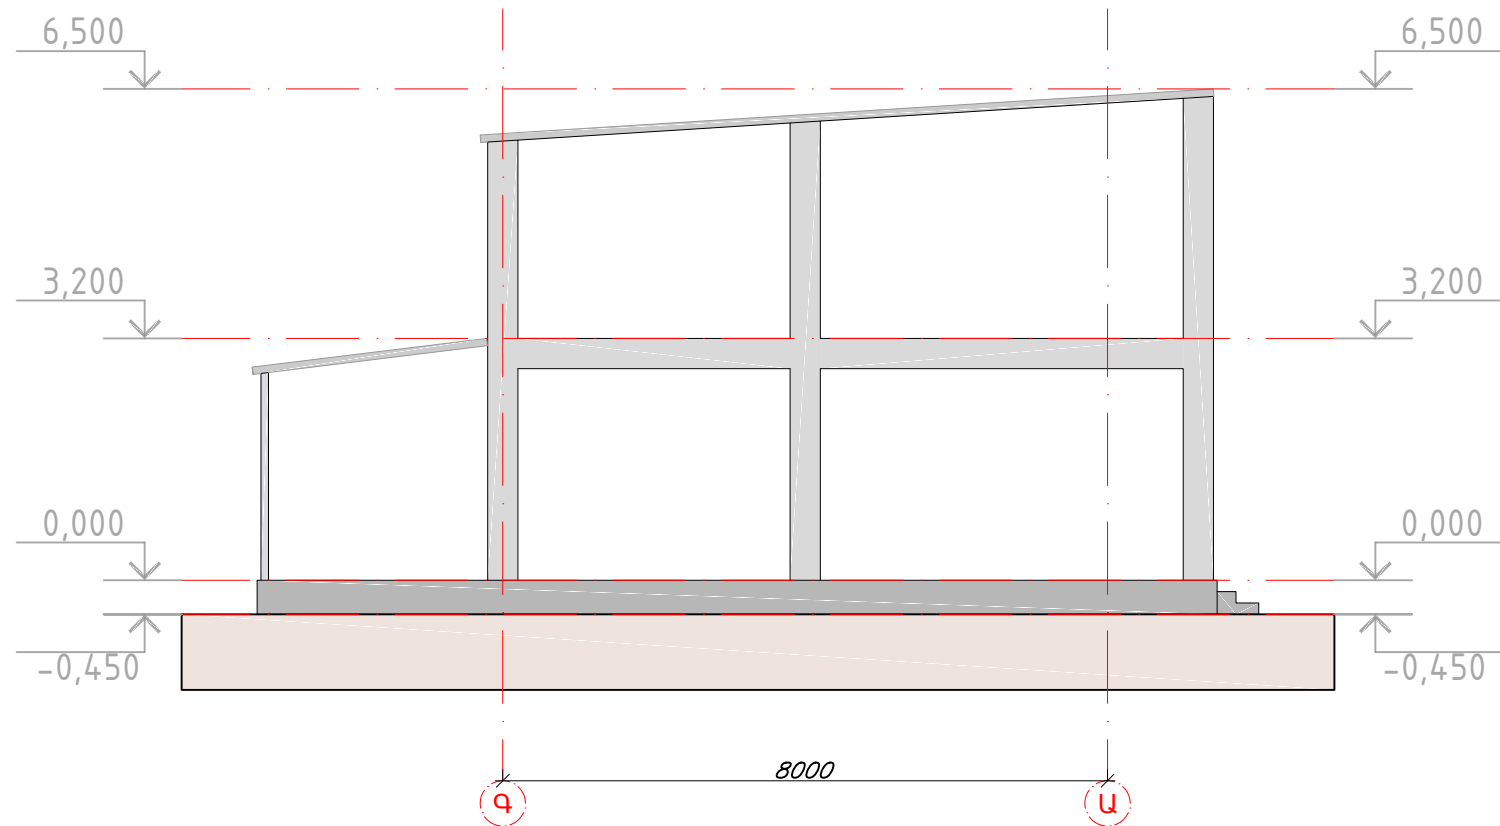




ԿՏՐՎԱԾՔ 1-1 ԱՌԱՆՑՔՆԵՐՈՎ

Մ 1:100

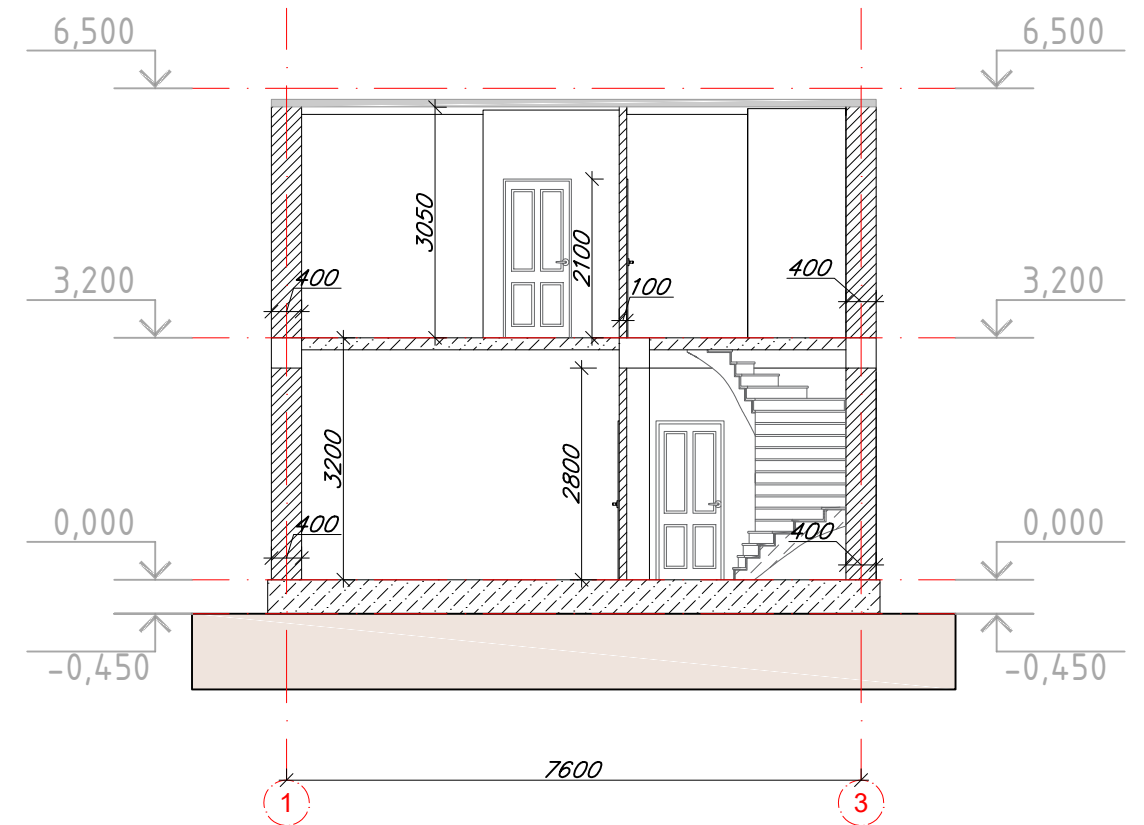


ԿՏՐՎԱԾՔ 2-2 ԱՌԱՆՑՔՆԵՐՈՎ

Մ 1:100

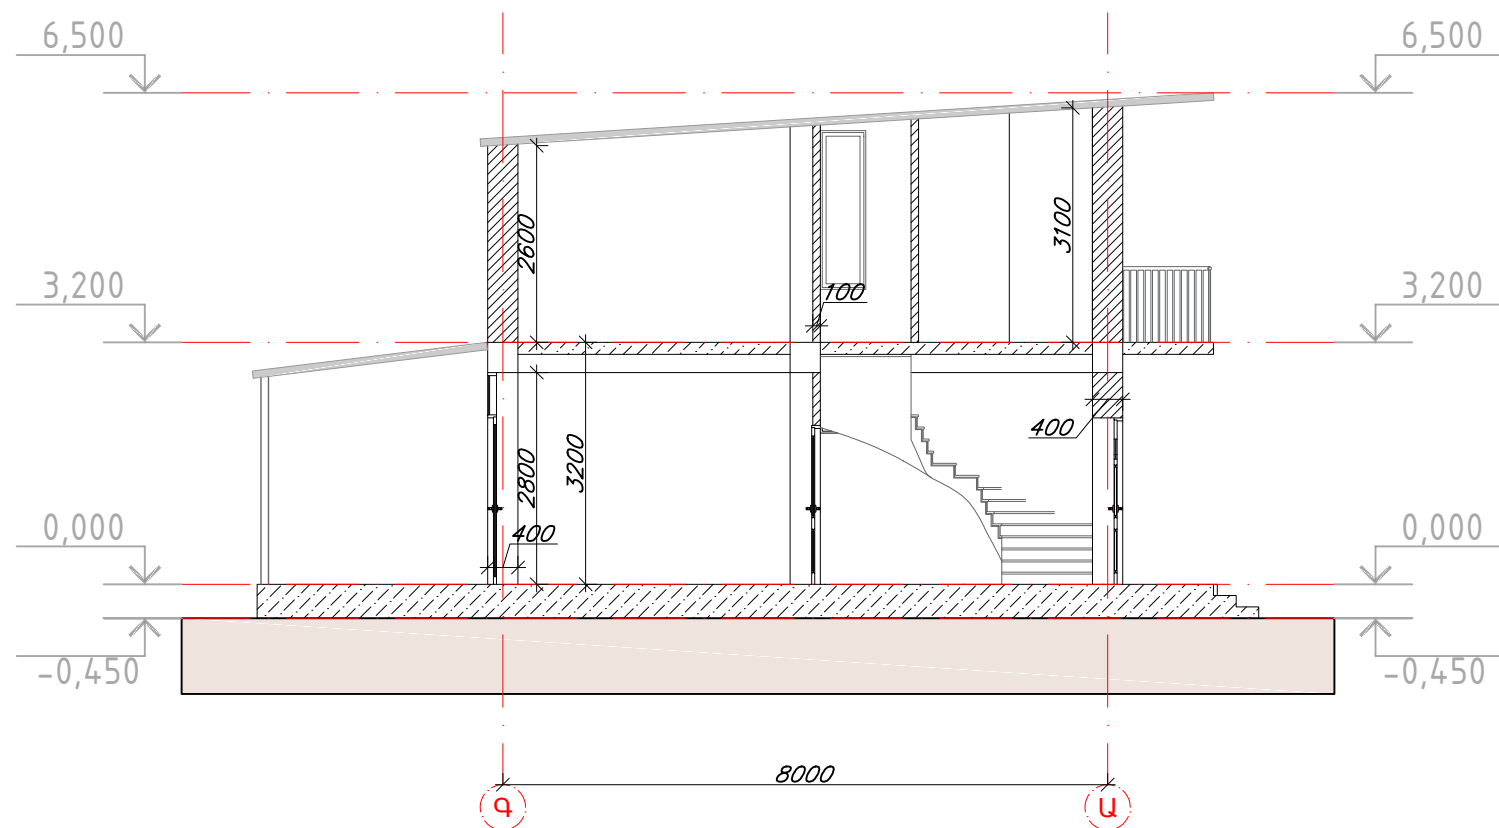

# ՏԱՆԻՔԻ ՀԱՏԱԿԱԳԻԾ ԸՍՏ 6.500 ՆԻՇԻ

Մ 1:100

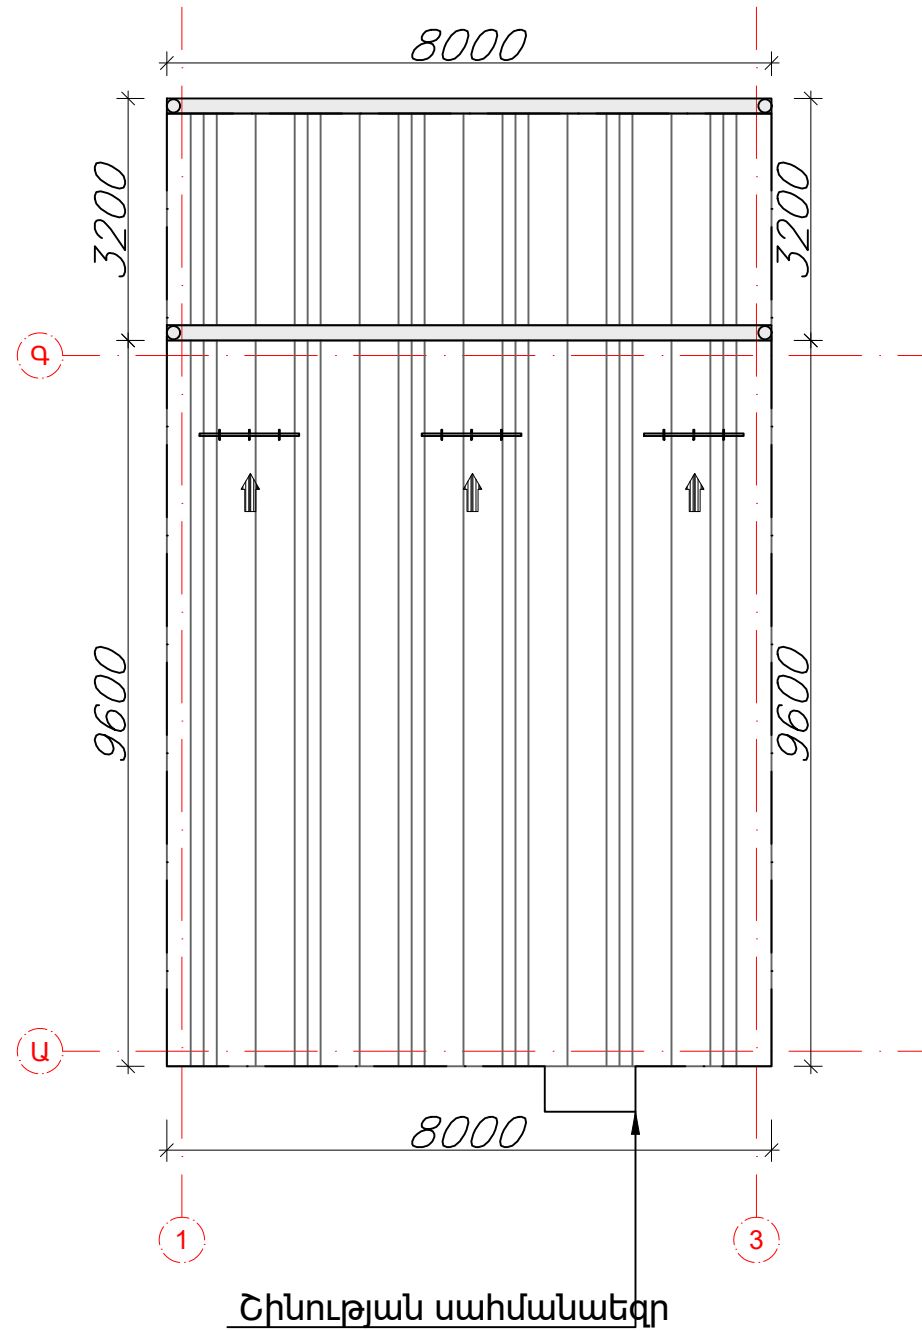

ԾԱՆՈԹՈՒԹՅՈՒՆ	
	Ջրահավաք կիսախողովակ 100մմ
	Ջրահեռացման խողովակ 120մմ
	Տանիքի մետաղական ձևարգել