

«ՀՈՎԱՐՍ ՇԻՆ» ՍՊԸ

ԼԻՑԵՆԶԻԱ 15898



ООО "ОВАРС ШИН"

ЛИЦЕНЗИЯ 15898


"HOVARS SHIN" LLC

ՀՀ ք.Երեվան  
Վ. Համբարձումյան 14/4-40

հեռ. 077585888

РА г. Ереван  
ул.В.Амбарцумяна 14/4-40

тел: 093283826

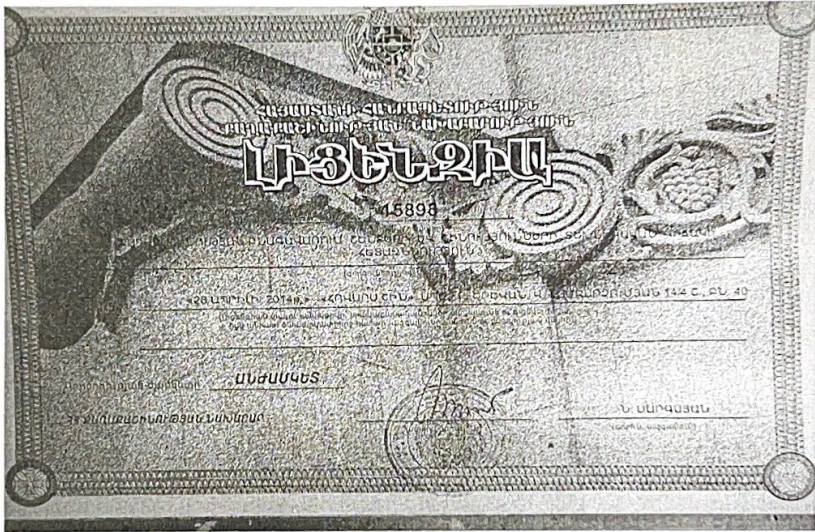

**ՏԵԽՆԻԿԱԿԱՆ ԵԶՐԱԿԱՑՈՒԹՅՈՒՆ**

ՕԲՅԵԿՏ՝ ՀՀ Կոտայքի մարզ, Աբովյան համայնք, ք. Աբովյան, 8-րդ միկրոշրջան, 2-րդ թաղամաս, թիվ 55 հասցեում բնակելի տան շինարարական կոնստրուկցիաների տեխնիկական վիճակի վերաբերյալ

ՊԱՏՎԻՐԱՏՈՒ՝ Կորյուն Արզումանյան

«ՀՈՎԱՐՍ ՇԻՆ» ՍՊԸ

տնօրեն *[Signature]* Հովհաննիսյան



ԵՐԵՎԱՆ - 2024թ

«ՀՈՎԱՐՍ ՇԻՆ» ՍՊԸ

ООО "ОВАРС ШИН"

ԼԻՑԵՆԶԻԱ 15898



ЛИЦЕНЗИЯ 15898

ՀՀ ք.Երեվան  
Վ. Համբարձումյան 14/4-40

РА г. Ереван  
ул.В.Амбарцумяна 14/4-40

հեռ. 077585888

тел: 093283826

“ HOVARS SHIN ” LLC

«ՀԱՍՏԱՏՈՒՄ ԵՄ»  
 «ՀՈՎԱՐՍ ՇԻՆ» ՍՊԸ  
 տնօրեն *[Signature]* Հ. Դովհաննիսյան  
 „16 „ 09 2024թ.

**Եզրակացություն**

«Հոտայքի մարզ, Արուսյան համայնք, ք. Արուսյան, 8-րդ միկրոշրջան, 2-րդ թաղամաս, թիվ 55 հասցեում բնակելի տան շինարարական կոնստրուկցիաների տեխնիկական վիճակի վերաբերյալ

Եզրակացությունը կազմված է սեփականատեր Կորյուն Արզումանյանի դիմումի հիման վրա, բնակելի տան շինարարական կոնստրուկցիաների հետազոտության արդյունքներով:

Հետազոտությունը կատարվել է բնակելի տունը վերակառուցելու հարկ և աստիճաններ իրականացնելու ավարտին հասցնելու հնարավորության ուսումնասիրման նպատակով:

Բնակելի տունը հատակագծում ունի ուղղանկյան տեսք: Բնակելի տունը իրենից ներկայացնում է երկու հարկանի անավարտ կառույց: Բնակելի տան կոնստրուկտիվ համակարգը լուծված է համալիր եղանակով:

## Կոնստրուկցիաների նկարագիրը

- Հիմքերը - ժապավենային երկաթբետոն
- Պատերը - տուֆ քարե շարվածք 40սմ հաստությամբ
- Սիջնասյուները և սյուները -միաձույլ երկաթբետոն
- Պարզունակներ- միաձույլ երկաթբետոն
- Ծածկերը - հավաքովի կլորանցքավոր երկաթբետոնե սալ
- Հարկերի բարձրությունը - 3,00մ
- Տանիքը –բացակայում է
- Երրորդ հարկը իրականացնելու համար սյուներից թողնված է ամրանային ելուստներ

Հետազոտության արդյունքները (սկ.1, սկ.2,սկ.3 )


(նկ. 1)



(Ճկ. 2)



(Ճկ. 3)

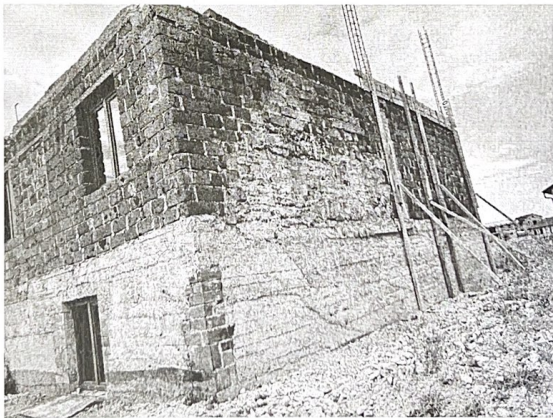

Դիտագործիքային հետազոտումից պարզվեց, որ բնակելի տան շինարարական կոնստրուկցիաներում չկան մանր ճաքեր, դեֆորմացիաներ և նստվածքային երևույթներ:

Համաձայն ՀՀ քաղաքաշինության նախարարի 2020թ. դեկտեմբերի 28-ի թիվ 102-Ն հրամանի բնակելի, հասարակական, արտադրական շենքերի և շինությունների տեխնիկական վիճակի հետազոտության մեթոդական ցուցումների, աղյուսակ 24-ի շինության շինարարական տարրերի ֆիզիկական մաշվածության ցուցանիշները մոտավոր կազմում են 20% է:

### *Հետևություններ և առաջարկություններ*

1. ՀՀ Կոտայքի մարզ, Աբովյան համայնք, ք. Աբովյան, 8-րդ միկրոշրջան, 2-րդ բաղամաս, թիվ 55 հասցեում բնակելի տունը վերակառուցելու, հարկ և աստիճաններ իրականացնելու համար անհրաժեշտ է՝

- Ծածկը մաքրել ջրաչիթի միջոցով փոշուց և կեղտից,
- Կատարել վերահաշվարկ երրորդ հարկի համար: Չբավարարելու դեպքում կատարել հիմնակմախքի ուժեղացում
- Երրորդ հարկի հիմնակմախքը իրականացնել միաձույլ երկաթբետոնով՝ որպես առաջին և երկրորդ հարկերի շարունակություն:
- Գոյություն ունեցող ծածկի շերտի ամբողջ մակերեսով իրականացնել միաշերտ ամրանավորված ցանց
- Պատերի վրա կառուցել լրացուցիչ միաձույլ երկաթբետոնե հակասեյսմիկ գոտի այն մետաղական ելուստներով կապելով գոյություն ունեցող պատերին
- Հակասեյսմիկ գոտու վրա իրականացնել նոր միաձույլ երկաթբետոնե միջնասյուներ
- Շարունակել սյուները մինչև նոր իրականցվող երրորդ հարկի ծածկի նիշերը՝ ըստ նախագծի՝ ստեղծելով կոշտ շրջանակային հիմնակմախք:
- Պատերը իրականացնել ըստ պատվիրատուի հանկույթան
- Դեպի երրորդ հարկը տանող աստիճանները իրականացնել դրսից կամ ներսից՝ ընտրությունը թողնելով պատվիրատուի հայեցողությանը
- Տանիքը ըստ նախագծի՝ ջրահեռացումը դեպի սեփական տարածք

Բնակելի տան պատերի մեջ նոր բացվածքներ իրականացնելու համար անհրաժեշտ է՝

Տարբերակ - 1

- Պատերի մեջ նախապես բացված բնիկներում տեղադրել պատը բեռնաթափող հենարաններ
- Բարավորների չափով էլեկտրական պտտասղոցի օգնությամբ պատը կտրել, տեղադրել ամրանային հիմնակմախքները և բետոնացնել, բարավորներից թողնելով ամրանային ուղղաձիգ ելուստներ շրջանակների համար
- Կառուցել միաձույլ երկաթբետոնե շրջանակները
- Շրջանակների բետոնի ամրության սահմանին հասնելուց հետո բացվածքների չափով էլեկտրասղոցի օգնությամբ պատը կտրել

Տարբերակ – 2

- Երկու կողմից պատի մեջ էլեկտրական պտտասղոցի օգնությամբ նախատեսվող բացվածքների պարագծով բացել ակոսներ, տեղադրել մետաղական գլոցված պրոֆիլներից պատրաստված շրջանակները և հեղյուսներով իրար կապել
- Էլեկտրական պտտասղոցի օգնությամբ պատը կտրել, տեղադրված շրջանակները կապել իրար պողպատե մակադրակներով, շրջանակների մակերեսը ցանցապատել և սվաղել ցեմենտ-ավազե շաղախով

2. Շինարարական աշխատանքները կատարել սույն եզրակացության և ՀՀ-ում ներկայիս գործող սեյսմակայուն շինարարական նորմերի հիման վրա կազմված նախագծի:

Կոնստրուկտոր



Ուղաջանյան


ԲՆԱԿԵԼԻ ՏԱՆ ՎԵՐԱԿԱՌՈՒՑՄԱՆ  
ԷՍՔԻԶԱՅԻՆ ՆԱԽԱԳԻԾ

---

ՀԱՍՑԵ՝ ՄԱՐԶ ԿՈՏԱՅՔ, ՀԱՄԱՅՆՔ ԱԲՈՎՅԱՆ, ԱԲՈՎՅԱՆ Ք.  
8-ՐԴ ՄԻԿՐՈՇՐՋԱՆ 2-ՐԴ ԹԱՂԱՄԱՍ 55 ԲՆԱԿԵԼԻ ՏՈՒՆ:



ԿԱՌՈՒՑԱՊԱՏՈՂ՝  
ՆԱԽԱԳԾՈՂ՝  
ՏՆՕՐԵՆ՝

ԿՈՐՅՈՒՆ ԱՐԶՈՒՄԱՆՅԱՆ ԱՐՇԱՎԻՐԻ  
<<ՀԱԲՇԻՆ ՆԱԽԱԳԻԾ >> ՍՊԸ  
Ա.ԱՆԴՐԵԱՍՅԱՆ

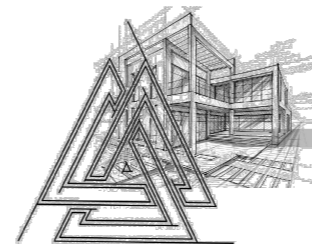

ԵՐԵՎԱՆ 2024

ՆԱԽԱՏԵՍՎՈՂ ՏԵՍՔ

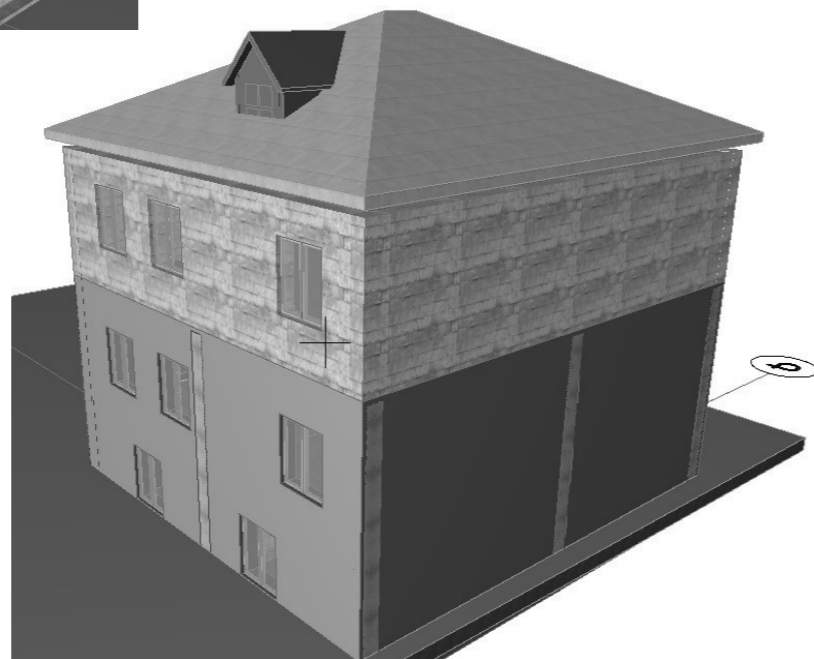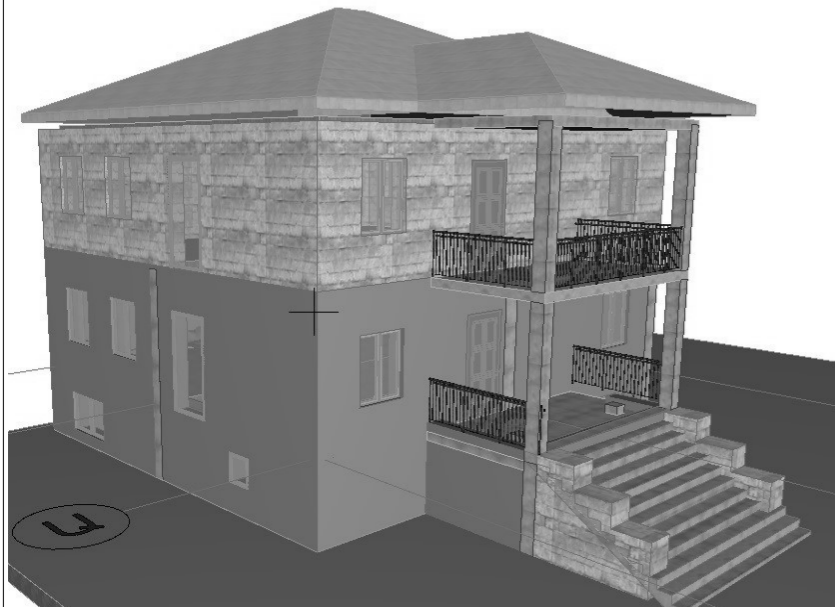

N	ԱՆՎԱՆՈՒՄ
1	ԱՆՎԱՆԱՑԱՆԿ, ԲԱՑԱՏՐԱԳԻՐ
2	ԻՐԱԴՐԱՅԻՆ ՀԱՏԱԿԱԳԻԾ Մ 1:1000
3	ԳԼԽԱՎՈՐ ՀԱՏԱԿԱԳԻԾ Մ 1:500
4	ԱՌԱՋԻՆ ՀԱՐԿԻ ՀԱՏԱԿԱԳԻԾ Մ 1:100
5	ԱՌԱՋԻՆ ՀԱՐԿԻ ՀԱՏԱԿԱԳԻԾ Մ 1:100
6	ԵՐԿՐՈՐԴ ՀԱՐԿԻ ՀԱՏԱԿԱԳԻԾ Մ 1:100
7	ԵՐԿՐՈՐԴ ՀԱՐԿԻ ՀԱՏԱԿԱԳԻԾ Մ 1:100
8	ԵՐՈՐԴ ՀԱՐԿԻ ՀԱՏԱԿԱԳԻԾ Մ 1:100
9	ՏԱՆԻՔԻ ՀԱՏԱԿԱԳԻԾ Մ 1:100
10	ԿՏՐՎԱԾՔ 1-1 Մ 1:100
11	ՃԱԿԱՏՆԵՐ Մ 1:100
12	ՃԱԿԱՏՆԵՐ Մ 1:100

Բացատրագիր

Տվյալ նախագծի համար հիմք են հանդիսացել անշարժ գույքի պետական գրանցման №06092024-07-0139 վկայականը, կառուցապատողի առաջադրանքը, և շենքի տեխնիկական վիճակի եզրակացությունը :  
 Հասցե Հասցե Մարզ Կոտայք, Համայնք Արովյան, Արովյան ք. 8-րդ միկրոշրջան 2-րդ թաղամաս 55 բնակելի տուն, հասցեում նախագծվել է բնակելի տան վերակառուցում :  
 Հատակագծում 0,00 նիշ պայմանականորեն ընդունված է 1-ի հարկի հատակի նիշը:  
 Ըստ նախագծի նախատեսվում է գոյություն ունեցող երկրորդ հարկի վրա ավելացնել մեկ հարկ; նոր արտաքին և ստորին աստիճան :  
 Նախատեսվող կառույցի հիմնական բնորոշիչները այսպիսին են՝ 3 վերգետնյա հարկով կառույց, 12,13 մ\*13,77 մ արտաքին չափերով, միաձույլ կարկասային կառույց: Տանիքը բարդ, ջրահեռացումը կազմակերպված:  
 Առավելագույն բարձրությունը 0.00 նիշից 12,72մ:  
 Հողամասի առկա վիճակը գոյություն ունեցող բնակելի տուն:  
 Տարածքը, բարեկարգվում և կանաչապատվում, ջրահեռացումը ապահովված է:

ԿԱՌՈՒՑԱՊԱՏՄԱՆ ՄԱԿԵՐԵՍ	
ԱՌԱՋԻՆ ՀԱՐԿԻ ՄԱԿԵՐԵՍ	145.93 քմ
ԵՐԿՐՈՐԴ ՀԱՐԿԻ ՄԱԿԵՐԵՍ	161.91 քմ
ԵՐՈՐԴ ՀԱՐԿԻ ՄԱԿԵՐԵՍ	145.93 քմ
ԸՆԴՀԱՆՈՒՐ ԿԱՌՈՒՑ.ՄԱԿԵՐԵՍ	453.77 քմ

ՀՈՂԱՄԱՍԻ ՄԱԿԵՐԵՍ	1020.00 քմ	100%
ԿԱՌՈՒՑԱՊԱՏՄԱՆ ՄԱԿԵՐԵՍ	453.77 քմ	44,49%
ԿԱՆԱՉԱՊԱՏՄԱՆ ԵՎ ԲԱՐԵԿԱՐՔՄԱՆ ՄԱԿԵՐԵՍ	566.23քմ	55.51%

ՆԱԽԱԳ.Ճ	Հ. ԱՐԴՐԵԱՅԱՆ		Հասցե՝ Մարզ Կոտայք, Համայնք Արովյան, Արովյան ք. 8-րդ միկրոշրջան 2-րդ թաղամաս 55 բնակելի տուն: Կառուցապատող Կորյուն Արզումանյան Արշավիրի	Փուլ	Թերթ	Թերթեր
ՃԱՐՏ	Վ. ԱՎԵՏԻՍՅԱՆ		ԷՍՔԻԶԱՅԻՆ ՆԱԽԱԳԻԾ ՃԱՐՏԱՐԱՊԵՏԱԿԱՆ ՄԱՍ	Բն. 1	1	11
			Անվանացանկ, բացատրագիր	*ՀԱԲԵՆ ՆԱԽԱԳԻԾ՝ ՍՊԸ		



ԻՐԱԴՐԱՅԻՆ  
ՀԱՏԱԿԱԳԻԾ Մ 1:1000



ՔՆՆԱՐԿՎՈՂ ՏԱՐԱԾՔ



ՆԱԽԱԳ.Ճ	Հ. ԱՐԴԵԱՍՅԱՆ		Հասցե՝ Մարզ Կոտայք, Համայնք Արովան, Արովան ք. 8-րդ միկրոշրջան 2-րդ թաղամաս 55 բնակելի տուն: Կառուցապատող Կորյուն Արզումանյան Արշավիրի		
ՃԱՐՏ	Վ. ԱՎԵՏԻՍՅԱՆ		Փուլ	Թերթ	Թերթեր
			Է.Ն.	2	11
			ԻՐԱԴՐԱՅԻՆ ՀԱՏԱԿԱԳԻԾ Մ 1:1000		
			*ՀԱԲԵՐՆ ՆԱԽԱԳԻԾ՝ ՍՊԸ		


ԳԼԽԱՎՈՐ ՀԱՏԱԿԱԳԻԾ Մ 1:200

ԳԼԽԱՎՈՐ ՀԱՏԱԿԱԳԻԾ Մ 1:500

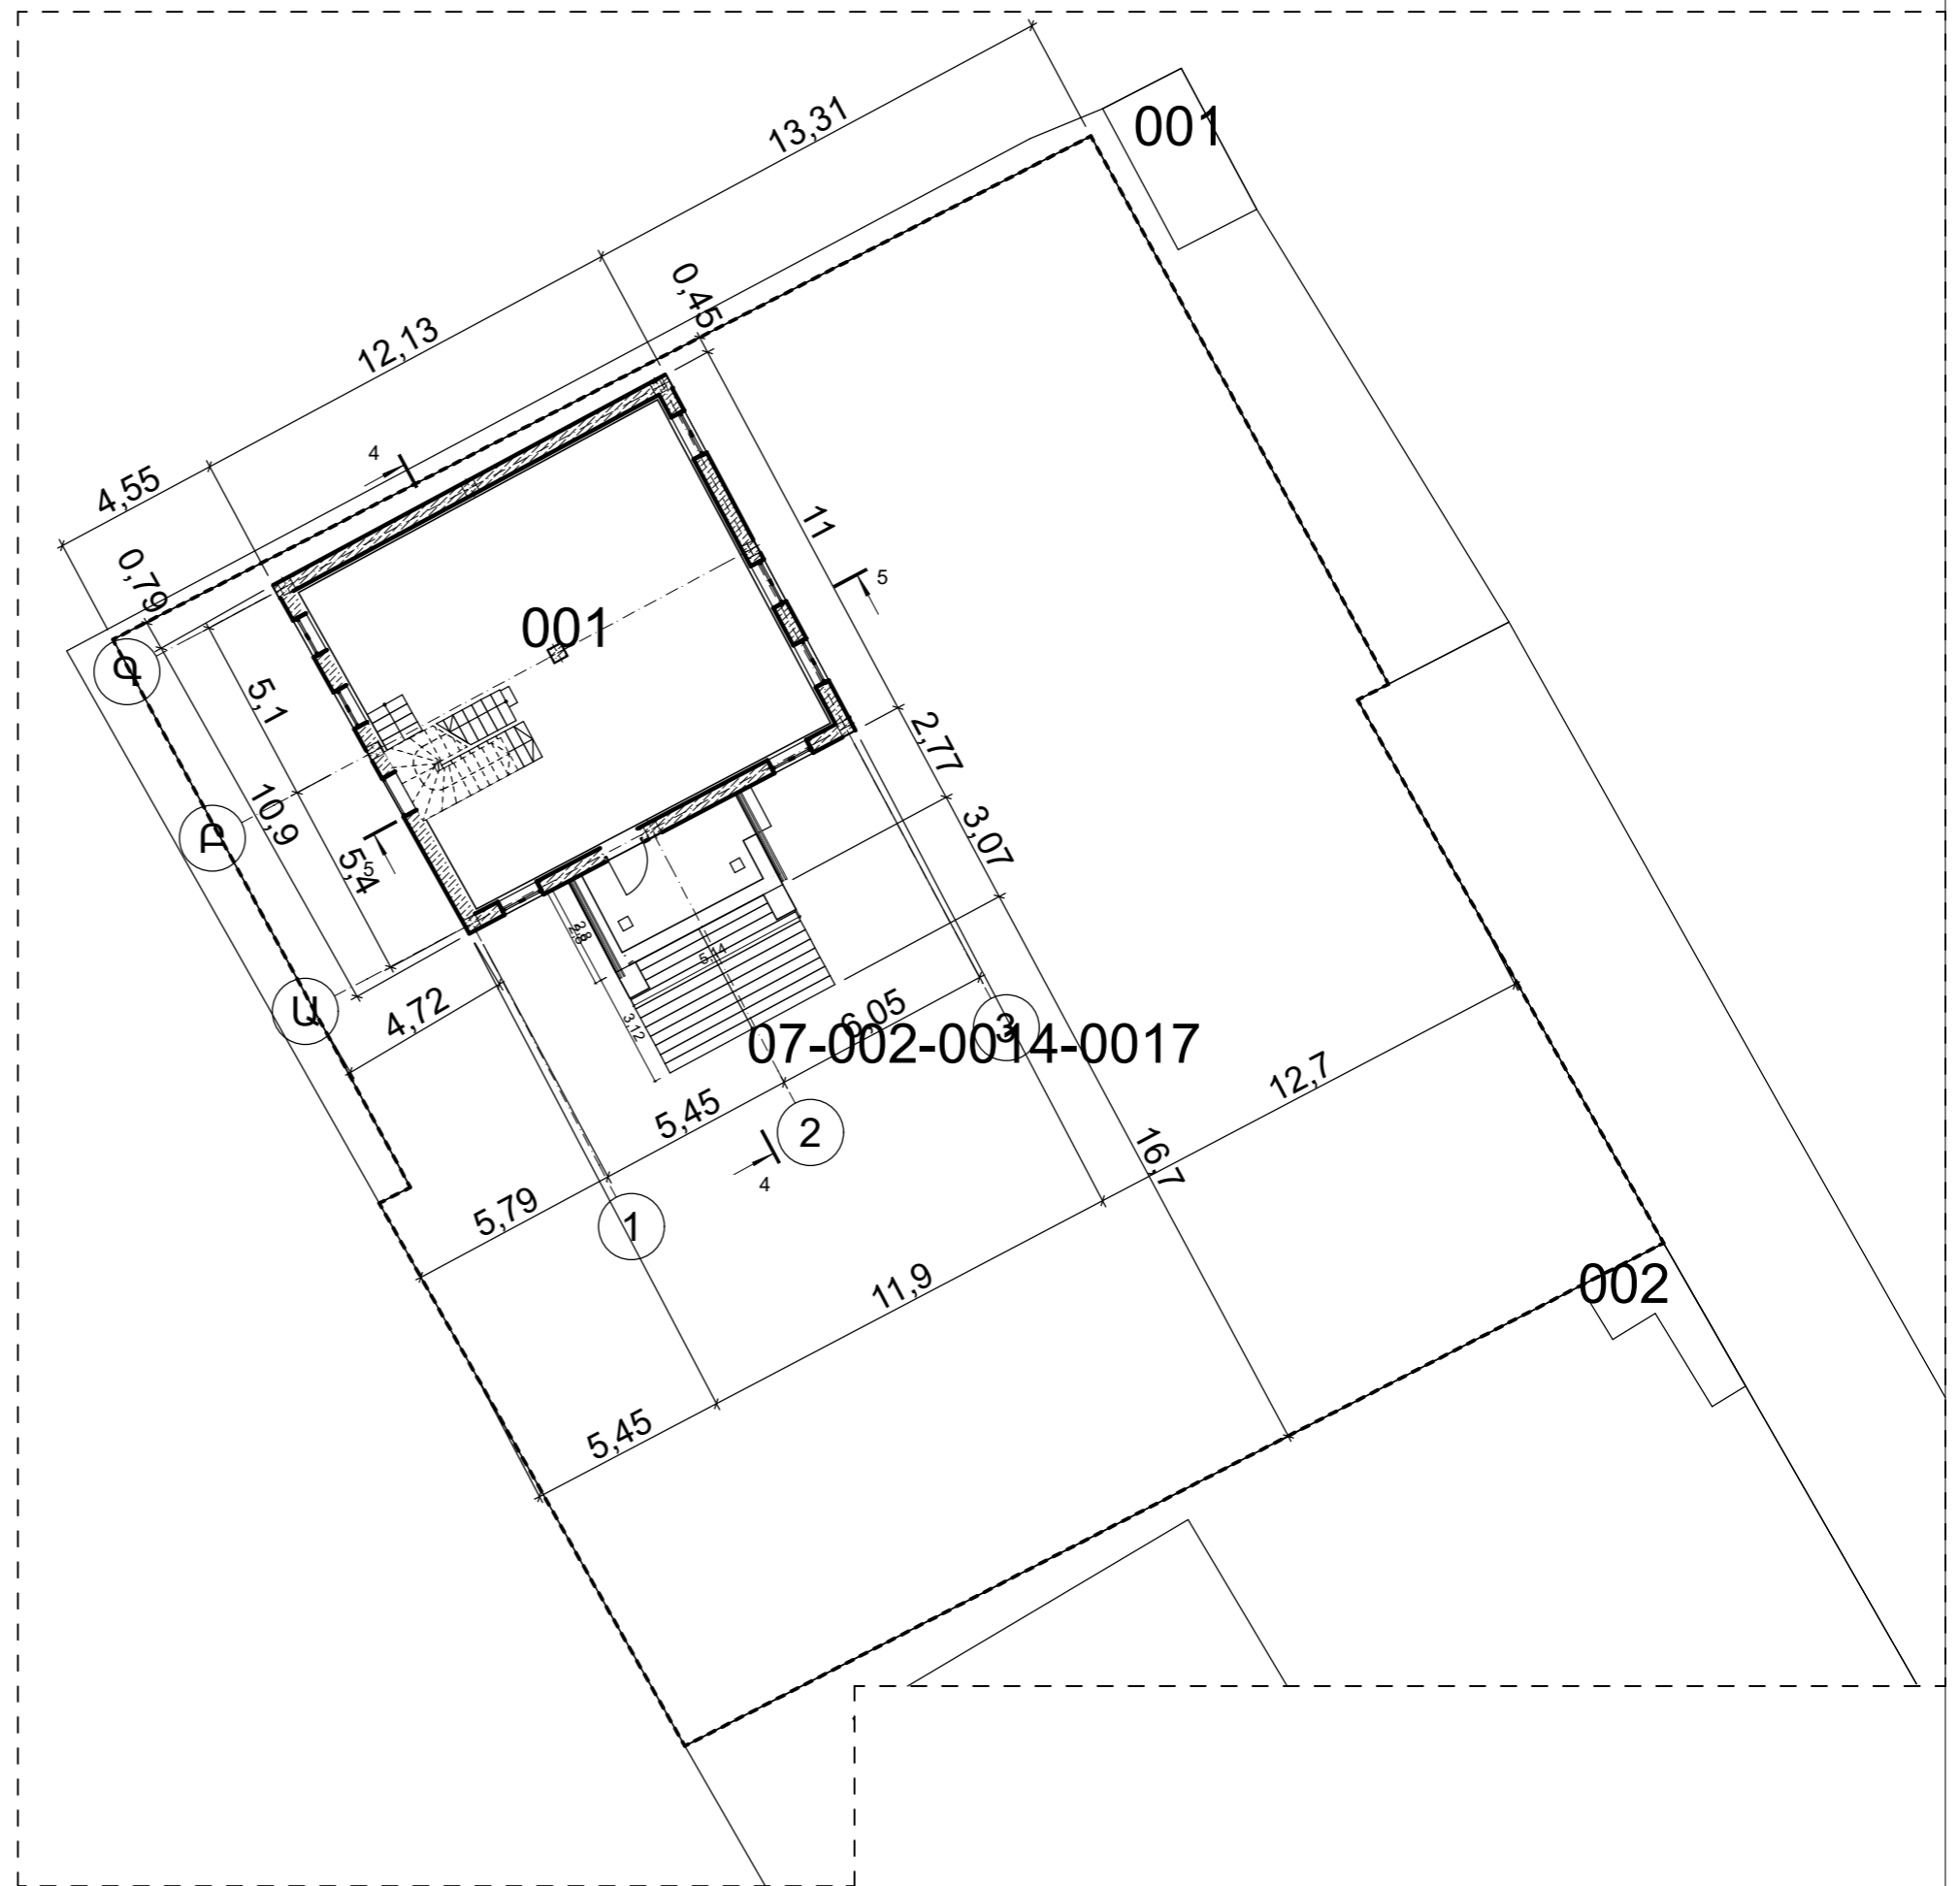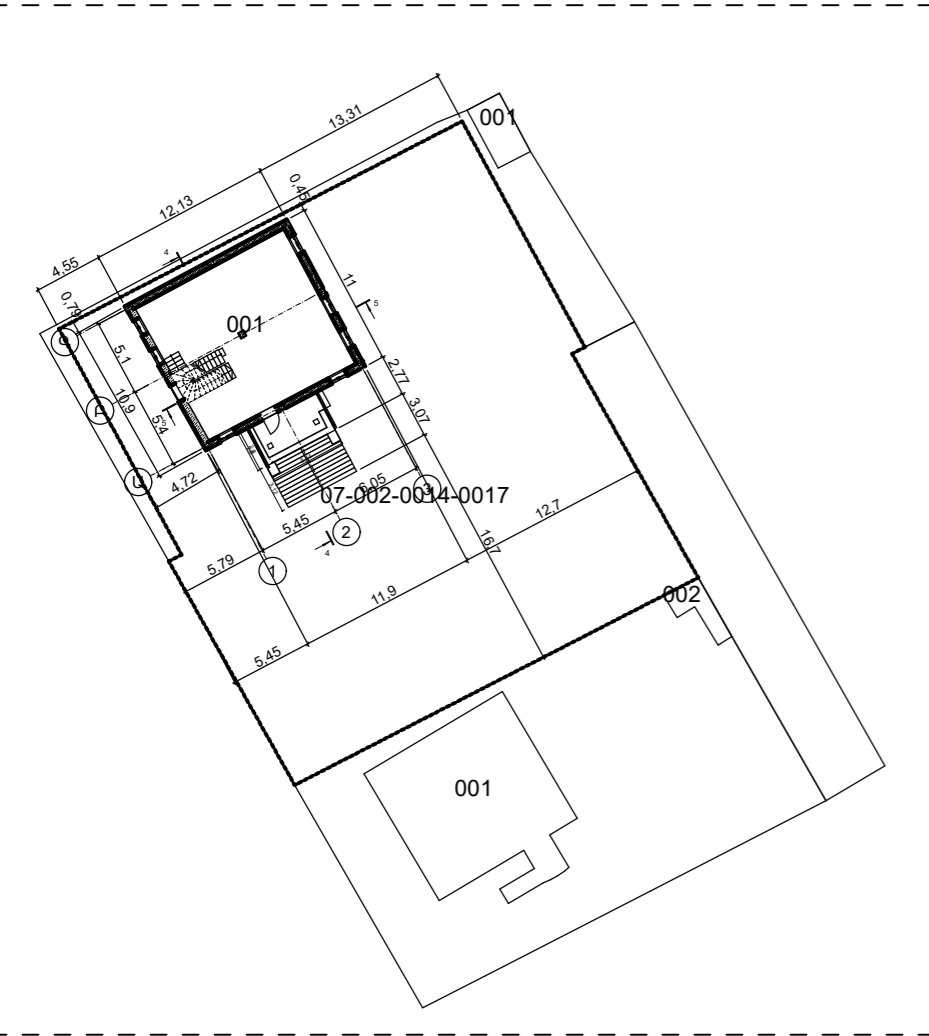


ՆԱԽԱԳ.Ճ	Հ. ԱՆԴՐԵԱՍՅԱՆ		Հասցե՝ Մարզ Կոտայք, Համայնք Արովյան, Արովյան ք. 8-րդ միկրոշրջան 2-րդ թաղամաս 55 բնակելի տուն: Կառուցապատող Կորյուն Արզումանյան Արշավիրի		
ՃԱՐՏ	Վ. ԱՎԵՏԻՍՅԱՆ		Փուլ	Թերթ	Թերթեր
			Է.Ն.	3	11
			*ՀԱԲԵՐՆ ՆԱԽԱԳԻԾ՝ ՍՊԸ		

ԳՈՅՈՒՑՈՒՆ ՈՒՆԵՑՈՂ ԱՌԱՋԻՆ ՀԱՐԿԻ  
ՀԱՏԱԿԱԳԻԾ Մ 1:100

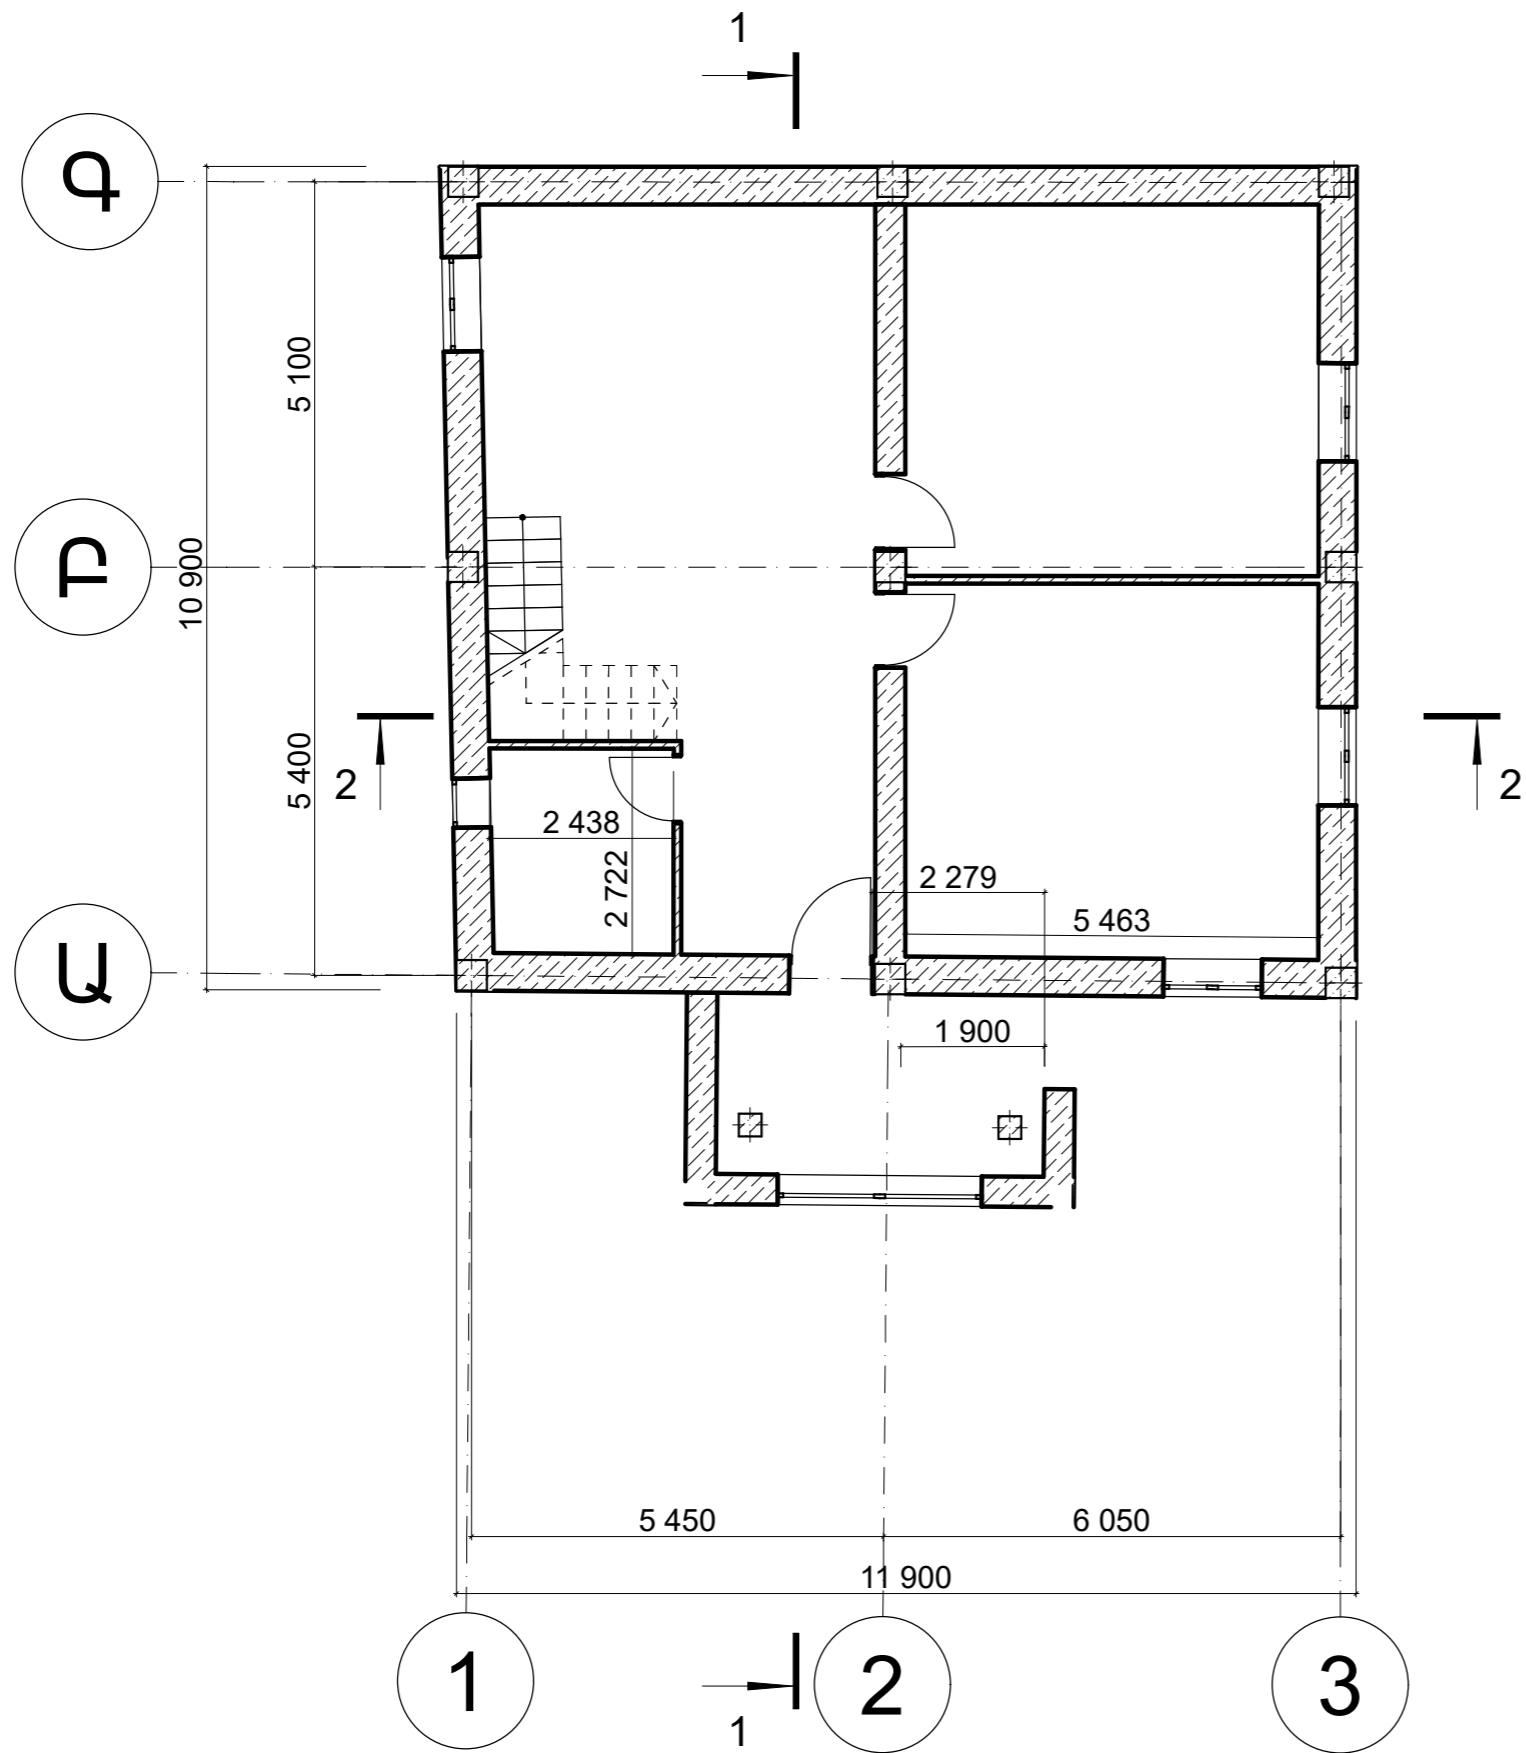


ՆԱԽԱԳ.Ճ	Հ. ԱՆԴՐԵԱՍՅԱՆ	<i>Handwritten signature</i>	Հասցե՝ Մարզ Կոտայք, Համայնք Արովյան, Արովյան ք. 8-րդ միկրոշրջան 2-րդ թաղամաս 55 բնակելի տուն: Կառուցապատող Կորյուն Արզումանյան Արշավիրի		
ՃԱՐՏ	Վ. ԱՎԵՏԻՍՅԱՆ	<i>Handwritten signature</i>	Փուլ	Թերթ	Թերթեր
			Է.Ն.	4	11
			ԳՈՅՈՒՑՈՒՆ ՈՒՆԵՑՈՂ ԱՌԱՋԻՆ ՀԱՐԿԻ ՀԱՏԱԿԱԳԻԾ Մ 1:100		
			*ՀԱԲԵՐՆ ՆԱԽԱԳԻԾ՝ ՍՊԸ		

ԱՌԱՋԻՆ ՀԱՐԿԻ ՀԱՏԱԿԱԳԻԾ Մ 1:100  
(ՔԱՆԴՎՈՂ ԷԼԵՄԵՆՏՆԵՐ)

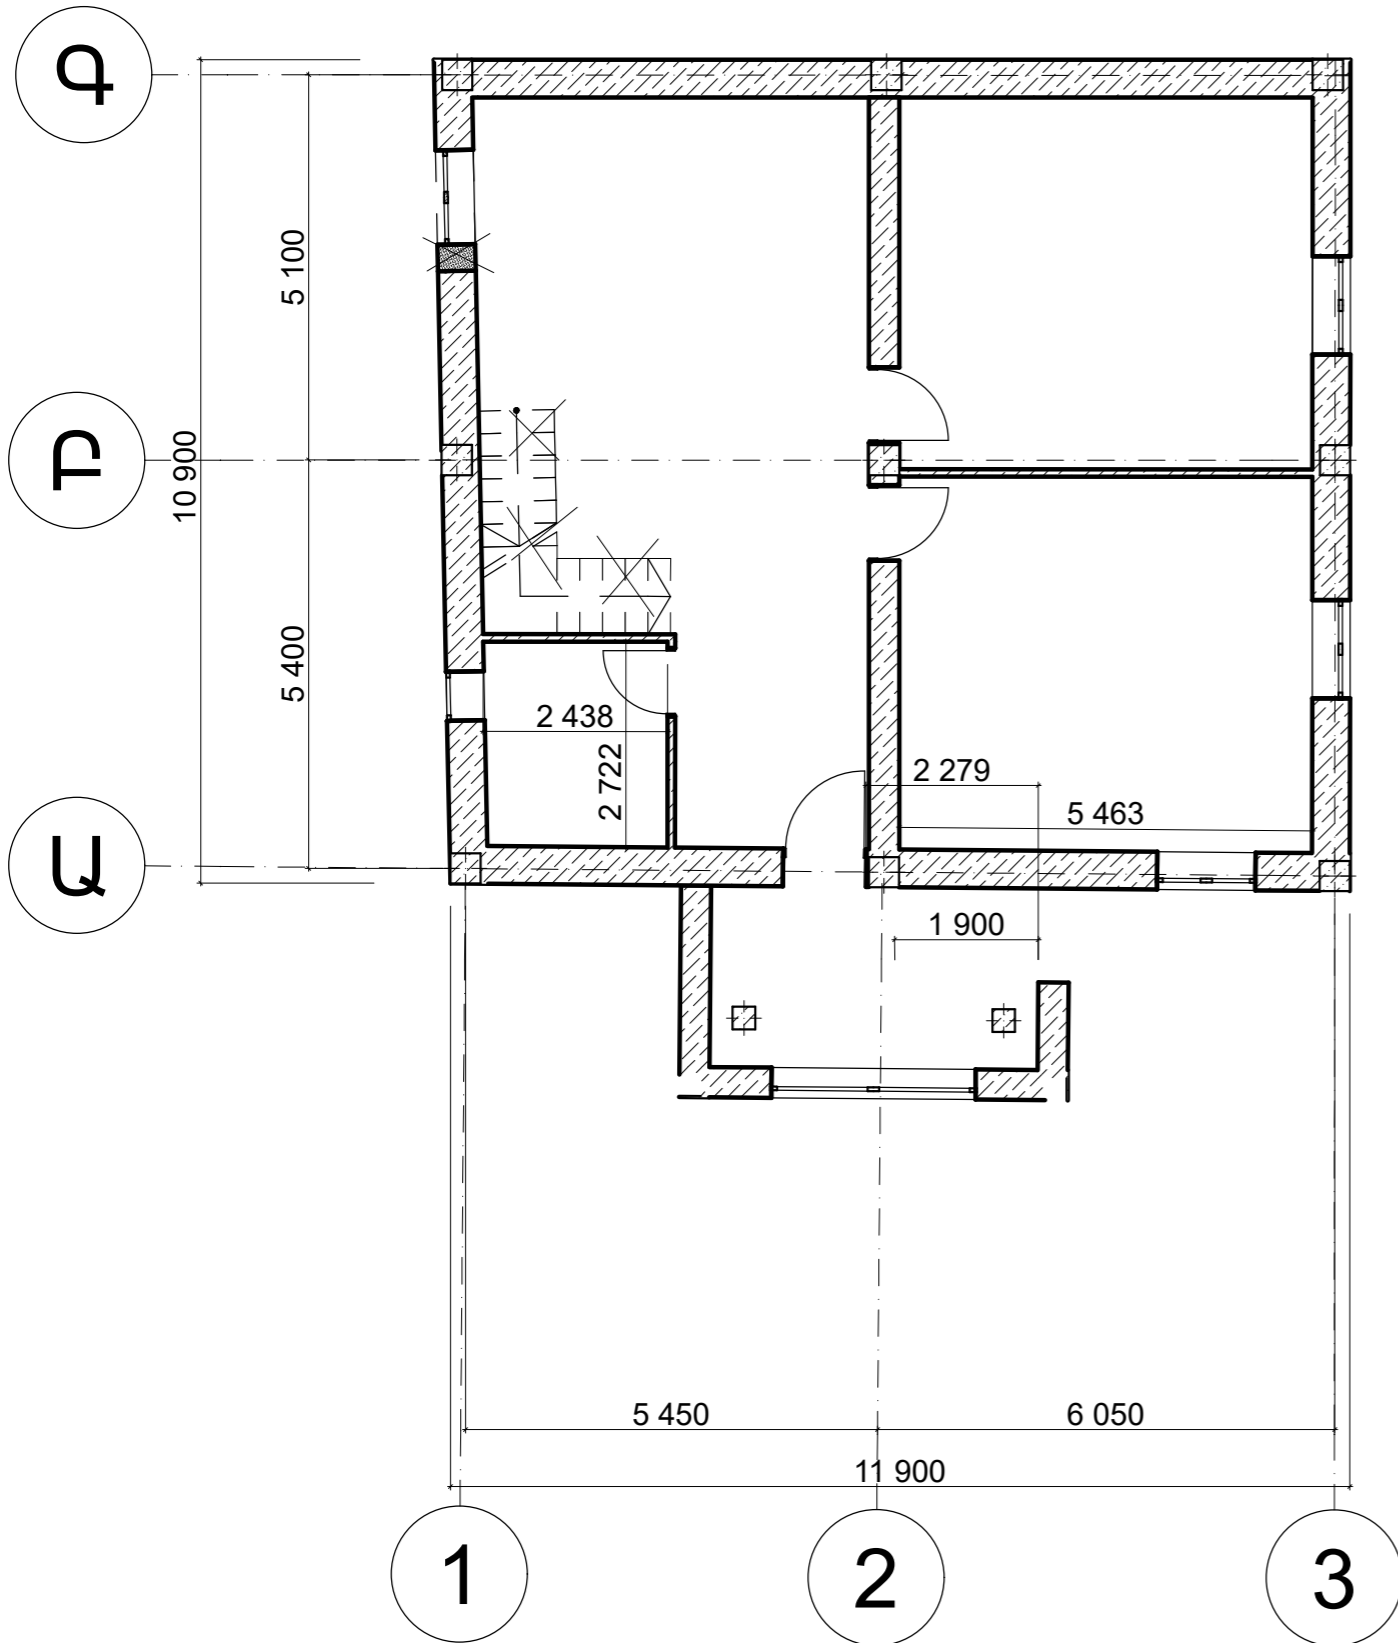


ԱՌԱՋԻՆ ՀԱՐԿԻ ՀԱՏԱԿԱԳԻԾ Մ 1:100  
(ՆԱԽԱՏԵՍՎՈՂ)

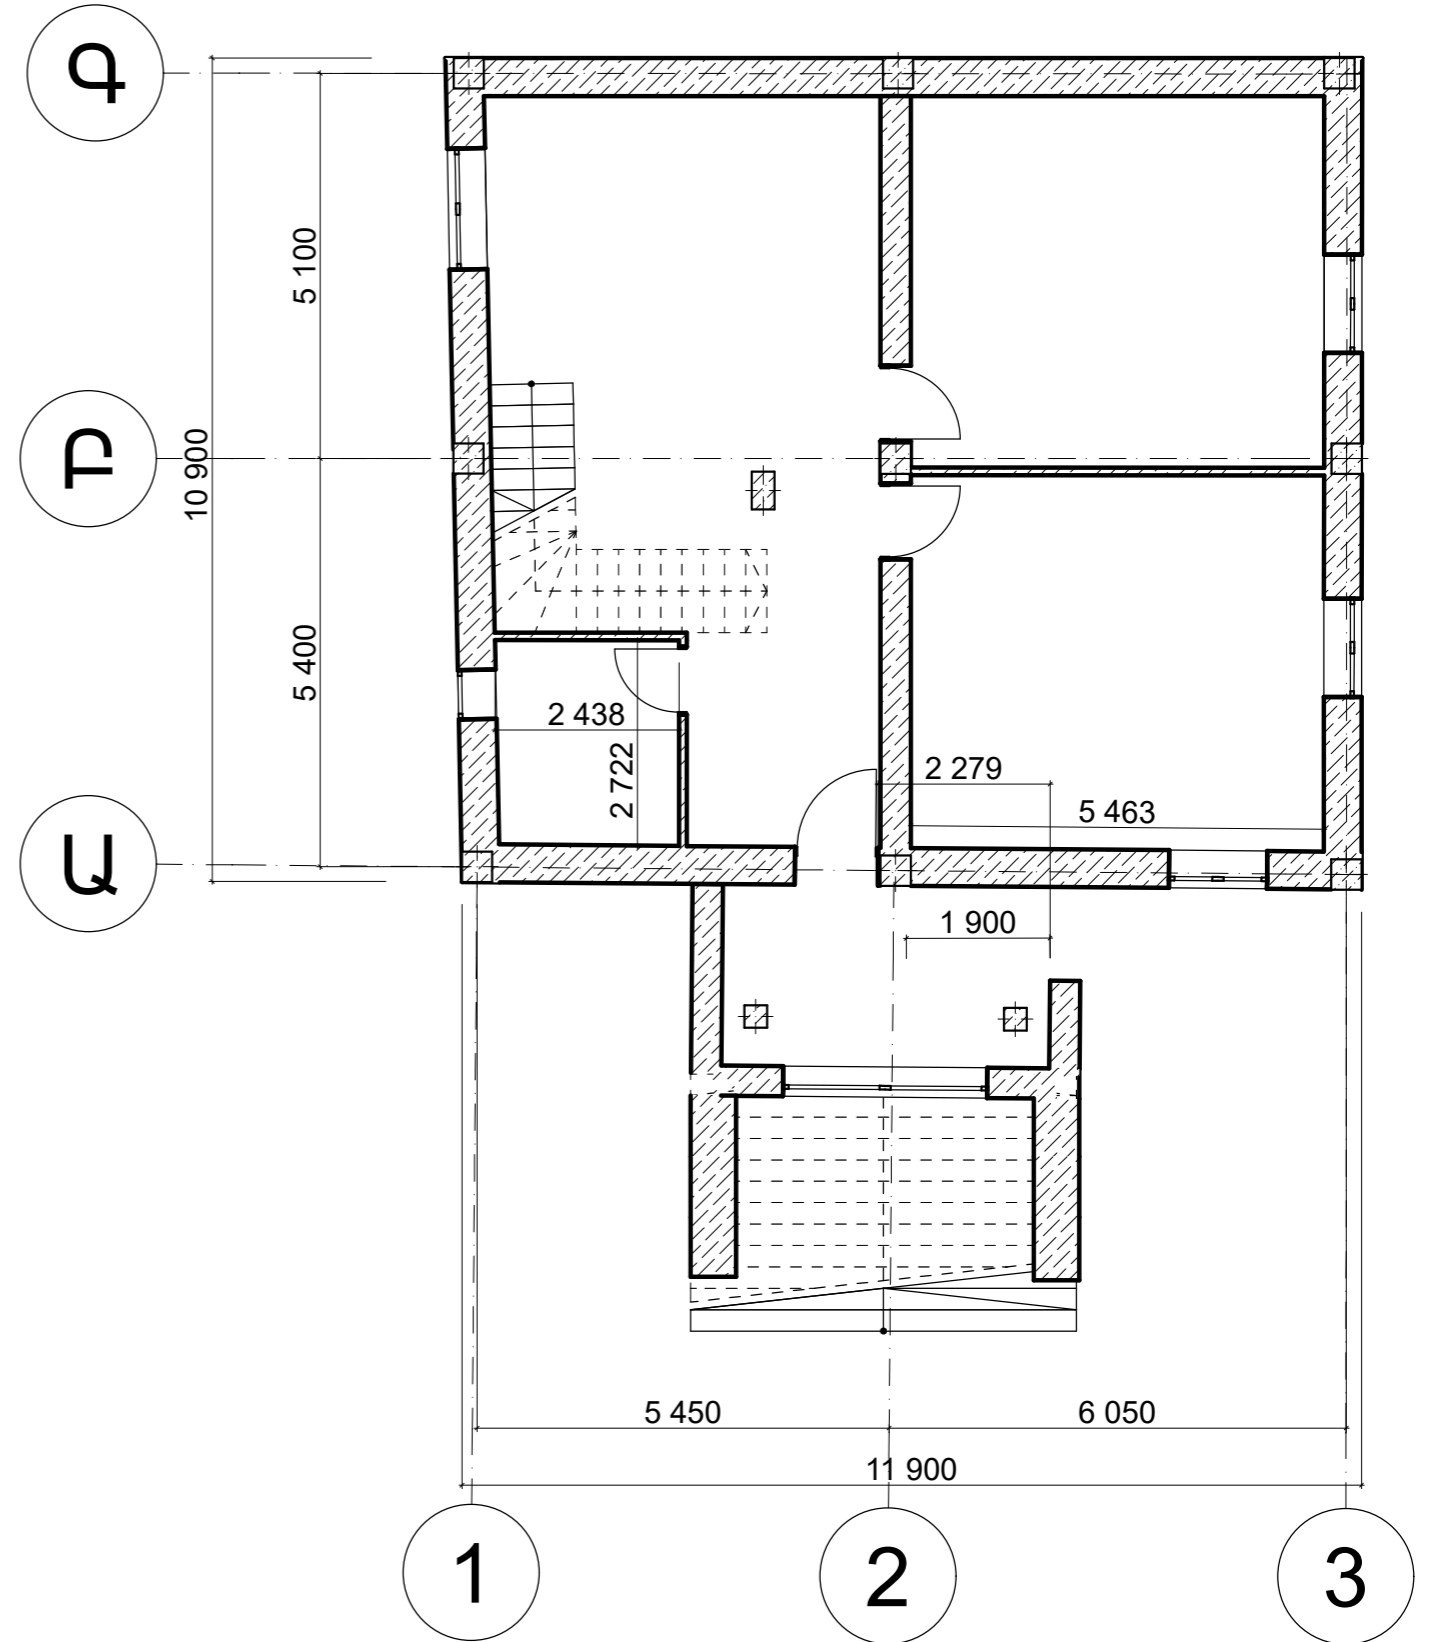


ՆԱԽԱԳ.Ճ	Հ. ԱՐԴԻՆԱՍՅԱՆ		Հասցե՝ Մարզ Կոտայք, Համայնք Արովյան, Արովյան թ. 8-րդ միկրոշրջան 2-րդ թաղամաս 55 բնակելի տուն: Կառուցապատող Կորյուն Արզումանյան Արշավիրի		
ՃԱՐՏ	Վ. ԱՎԵՏԻՍՅԱՆ		Քուլ	Թերթ	Թերթեր
			Է.Ն.	5	11
			Մտազին հարկի հատակագիծ Մ 1:100		
			*ՀԱԲԵՐՆ ՆԱԽԱԳԻԾ՝ ՄՊԸ		

ԳՈՅՈՒՑՈՒՆ ՈՒՆԵՑՈՂ ԵՐԿՐՈՐԴ ՀԱՐԿԻ ՀԱՏԱԿԱԳԻԾ  
Մ 1:100

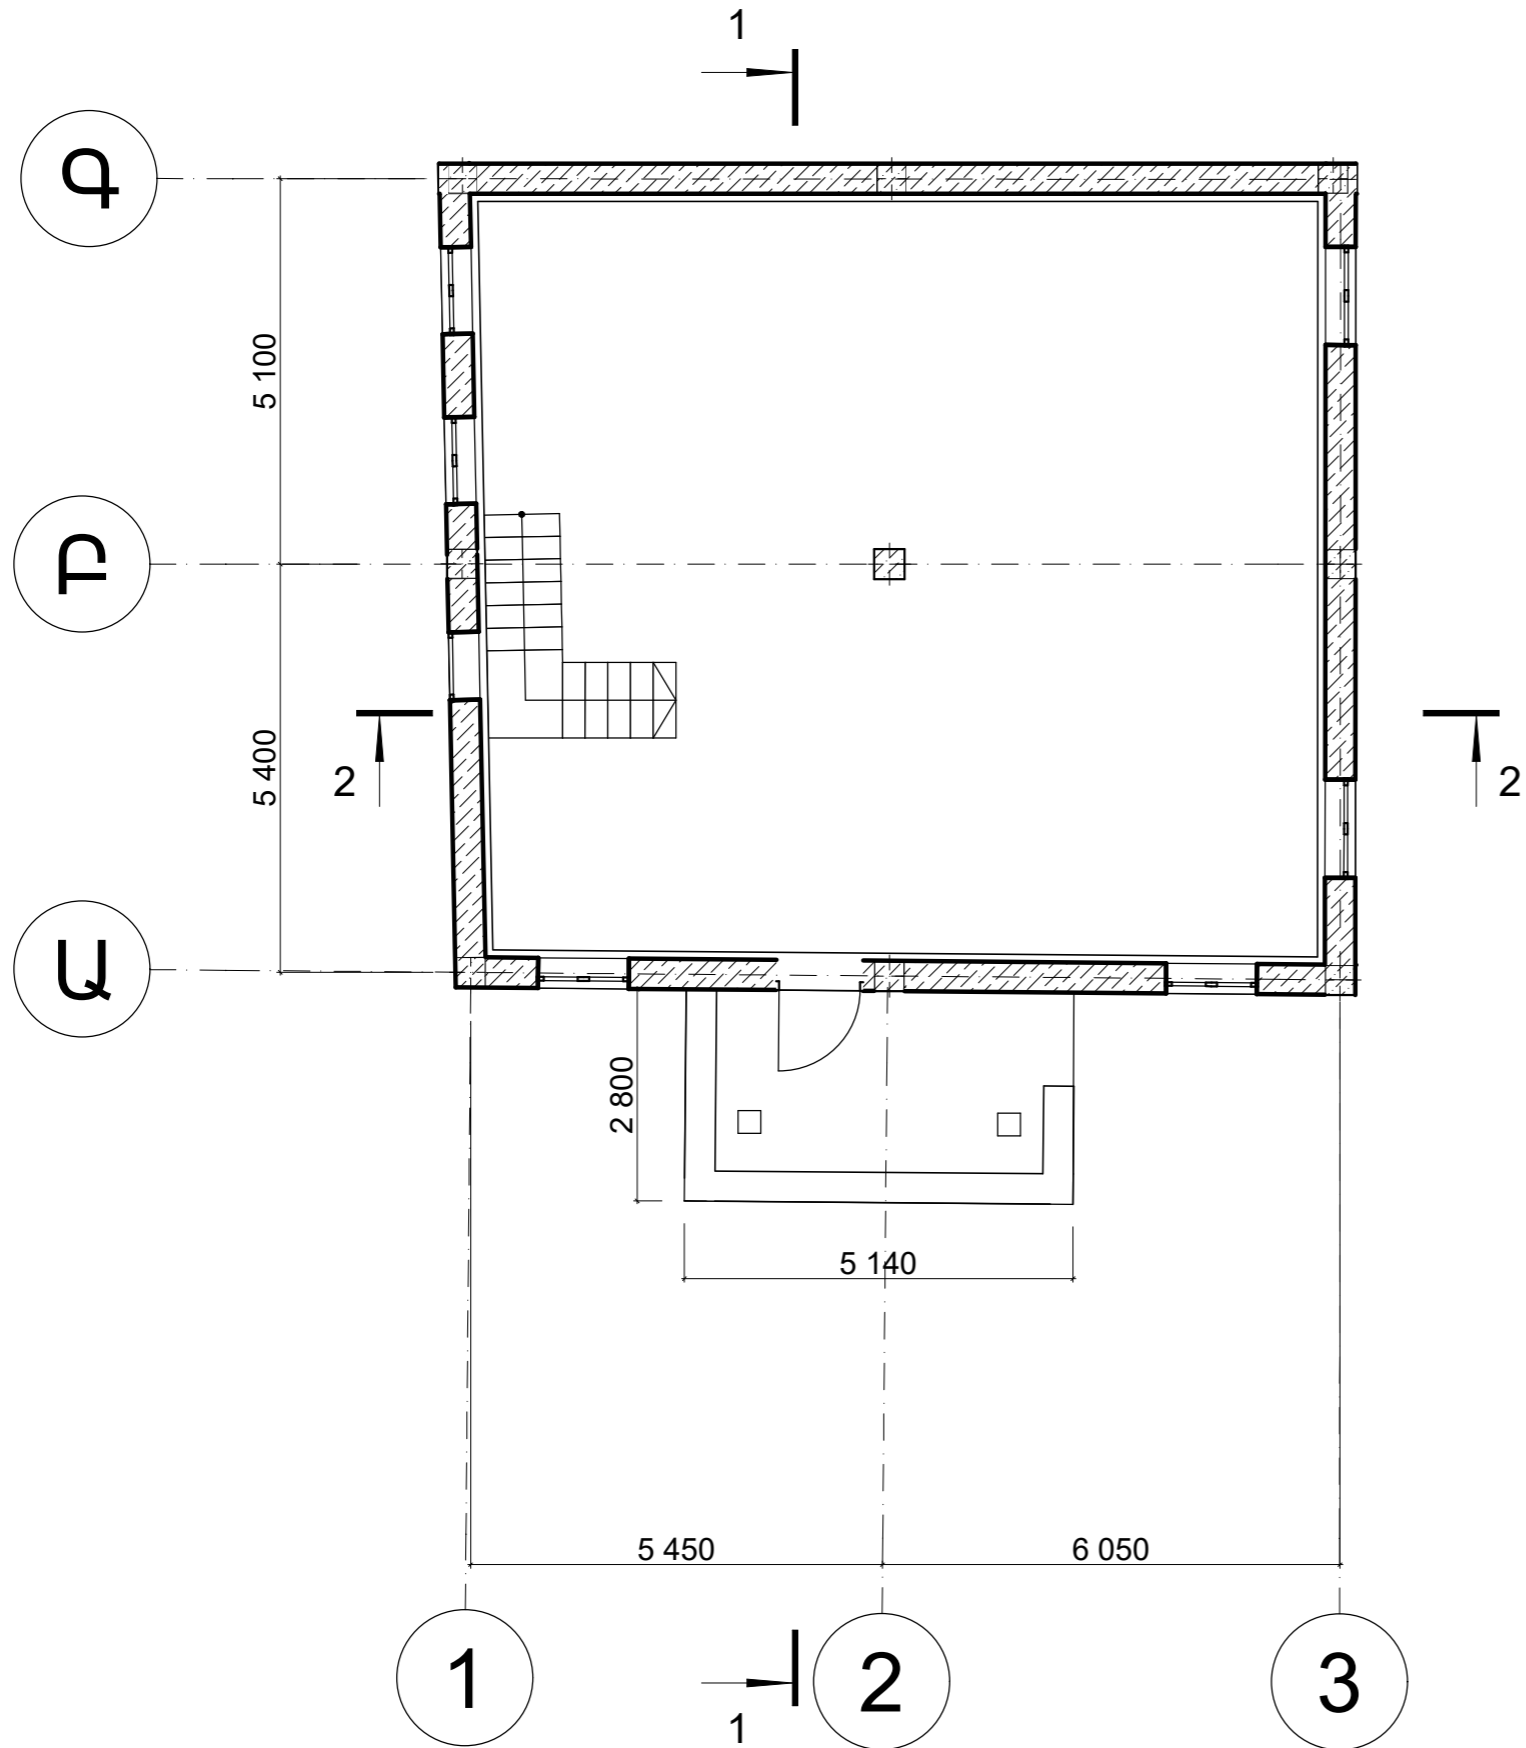


ՆԱԽԱԳ.Ճ	Հ. ԱՆԴՐԵԱՍՅԱՆ	<i>Handwritten signature</i>	Հասցե՝ Մարզ Կոտայք, Համայնք Արովյան, Արովյան ք. 8-րդ միկրոշրջան 2-րդ թաղամաս 55 բնակելի տուն: Կառուցապատող Կորյուն Արզումանյան Արշավիրի		
ՃԱՐՏ	Վ. ԱՎԵՏԻՍՅԱՆ	<i>Handwritten signature</i>	Փուլ	Թերթ	Թերթեր
			Է.Ն.	6	11
			Մտաջին հարկի հատակագիծ Մ 1:100		
			*ՀԱԲԵՐՆ ԼԱՆԱԳԻԾ՝ ՍՊԸ		

ԵՐԿՐՈՐԴ ՀԱՐԿԻ ՀԱՏԱԿԱԳԻԾ Մ 1:100  
(ՔԱՆԴՎՈՂ ԷԼԵՄԵՆՏՆԵՐ)

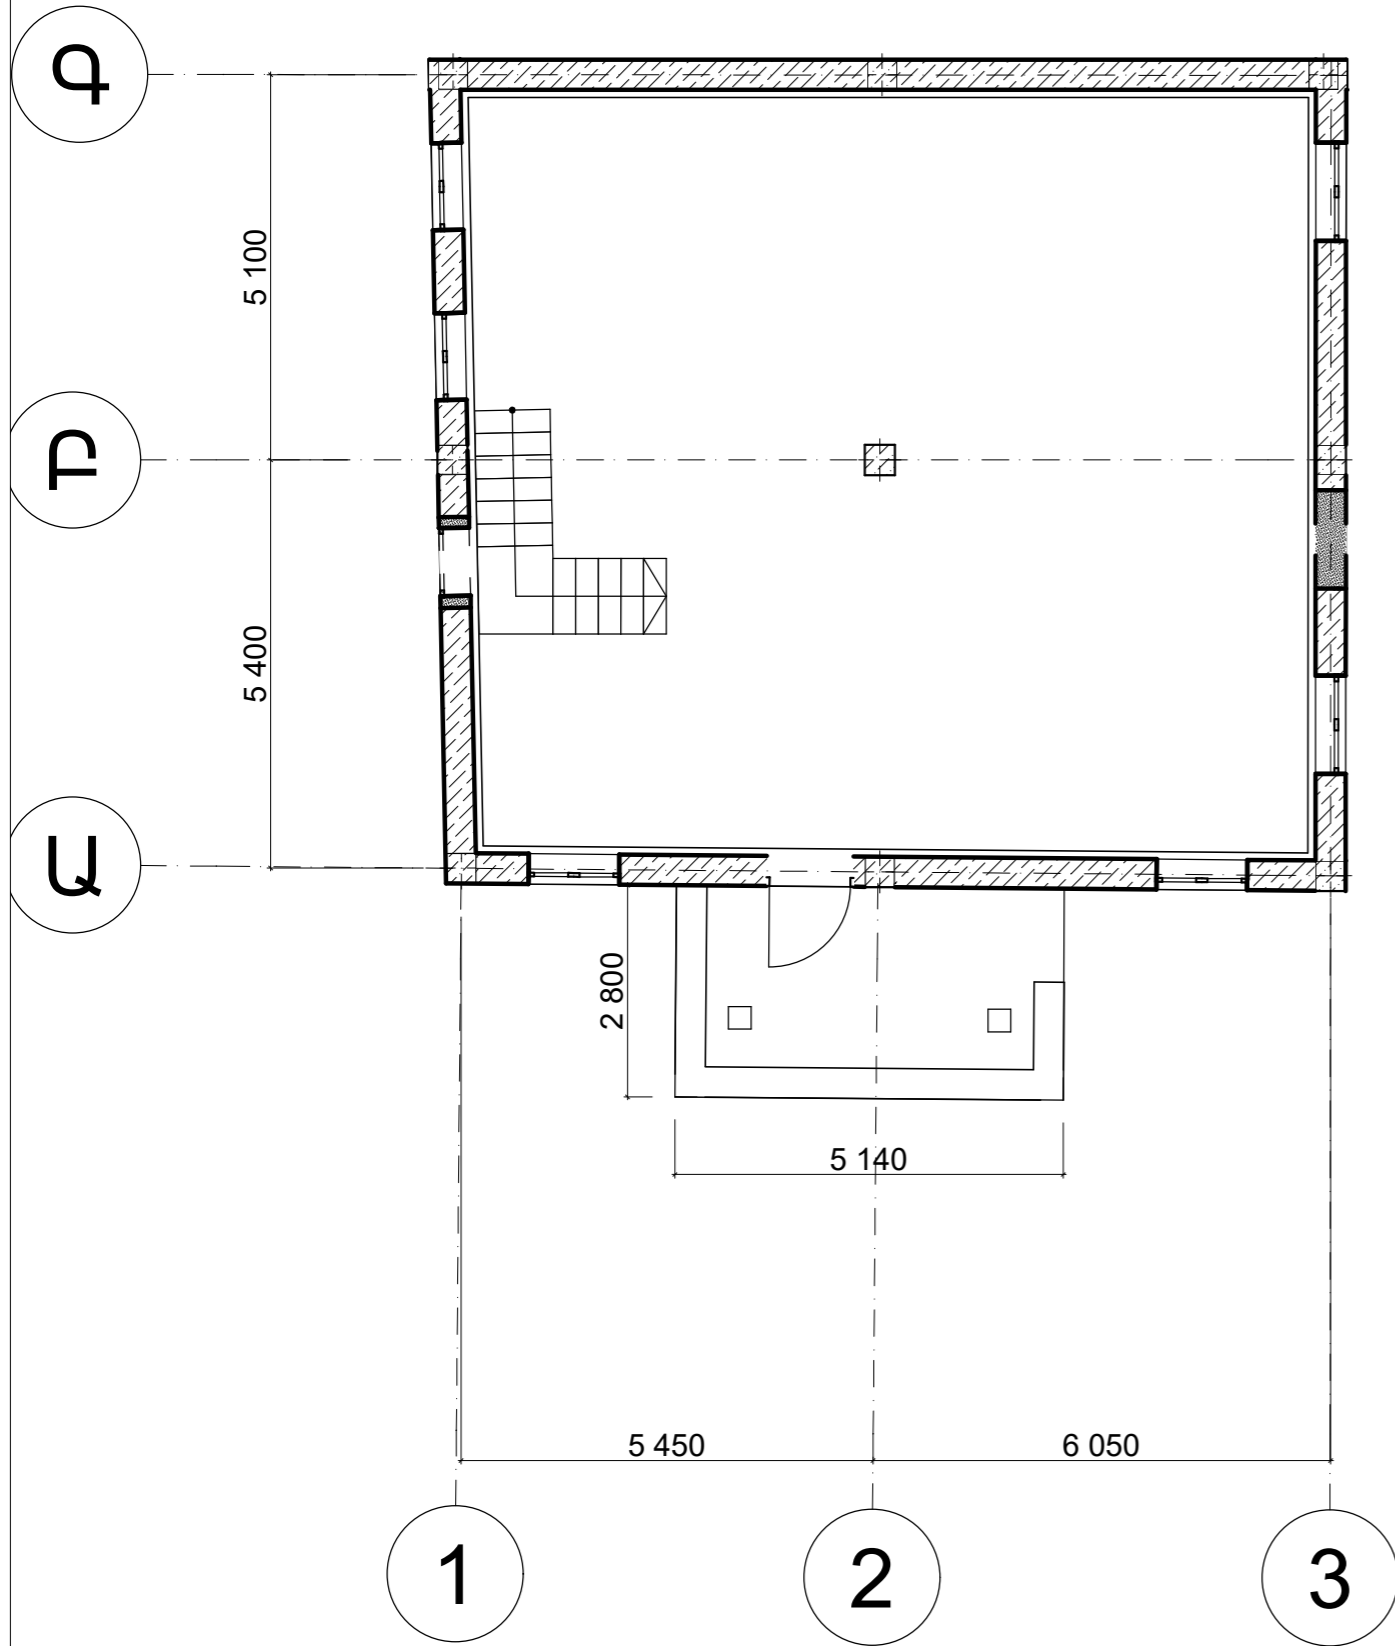


ԵՐԿՐՈՐԴ ՀԱՐԿԻ ՀԱՏԱԿԱԳԻԾ Մ 1:100  
(ՆԱԽԱՏԵՍՎՈՂ)

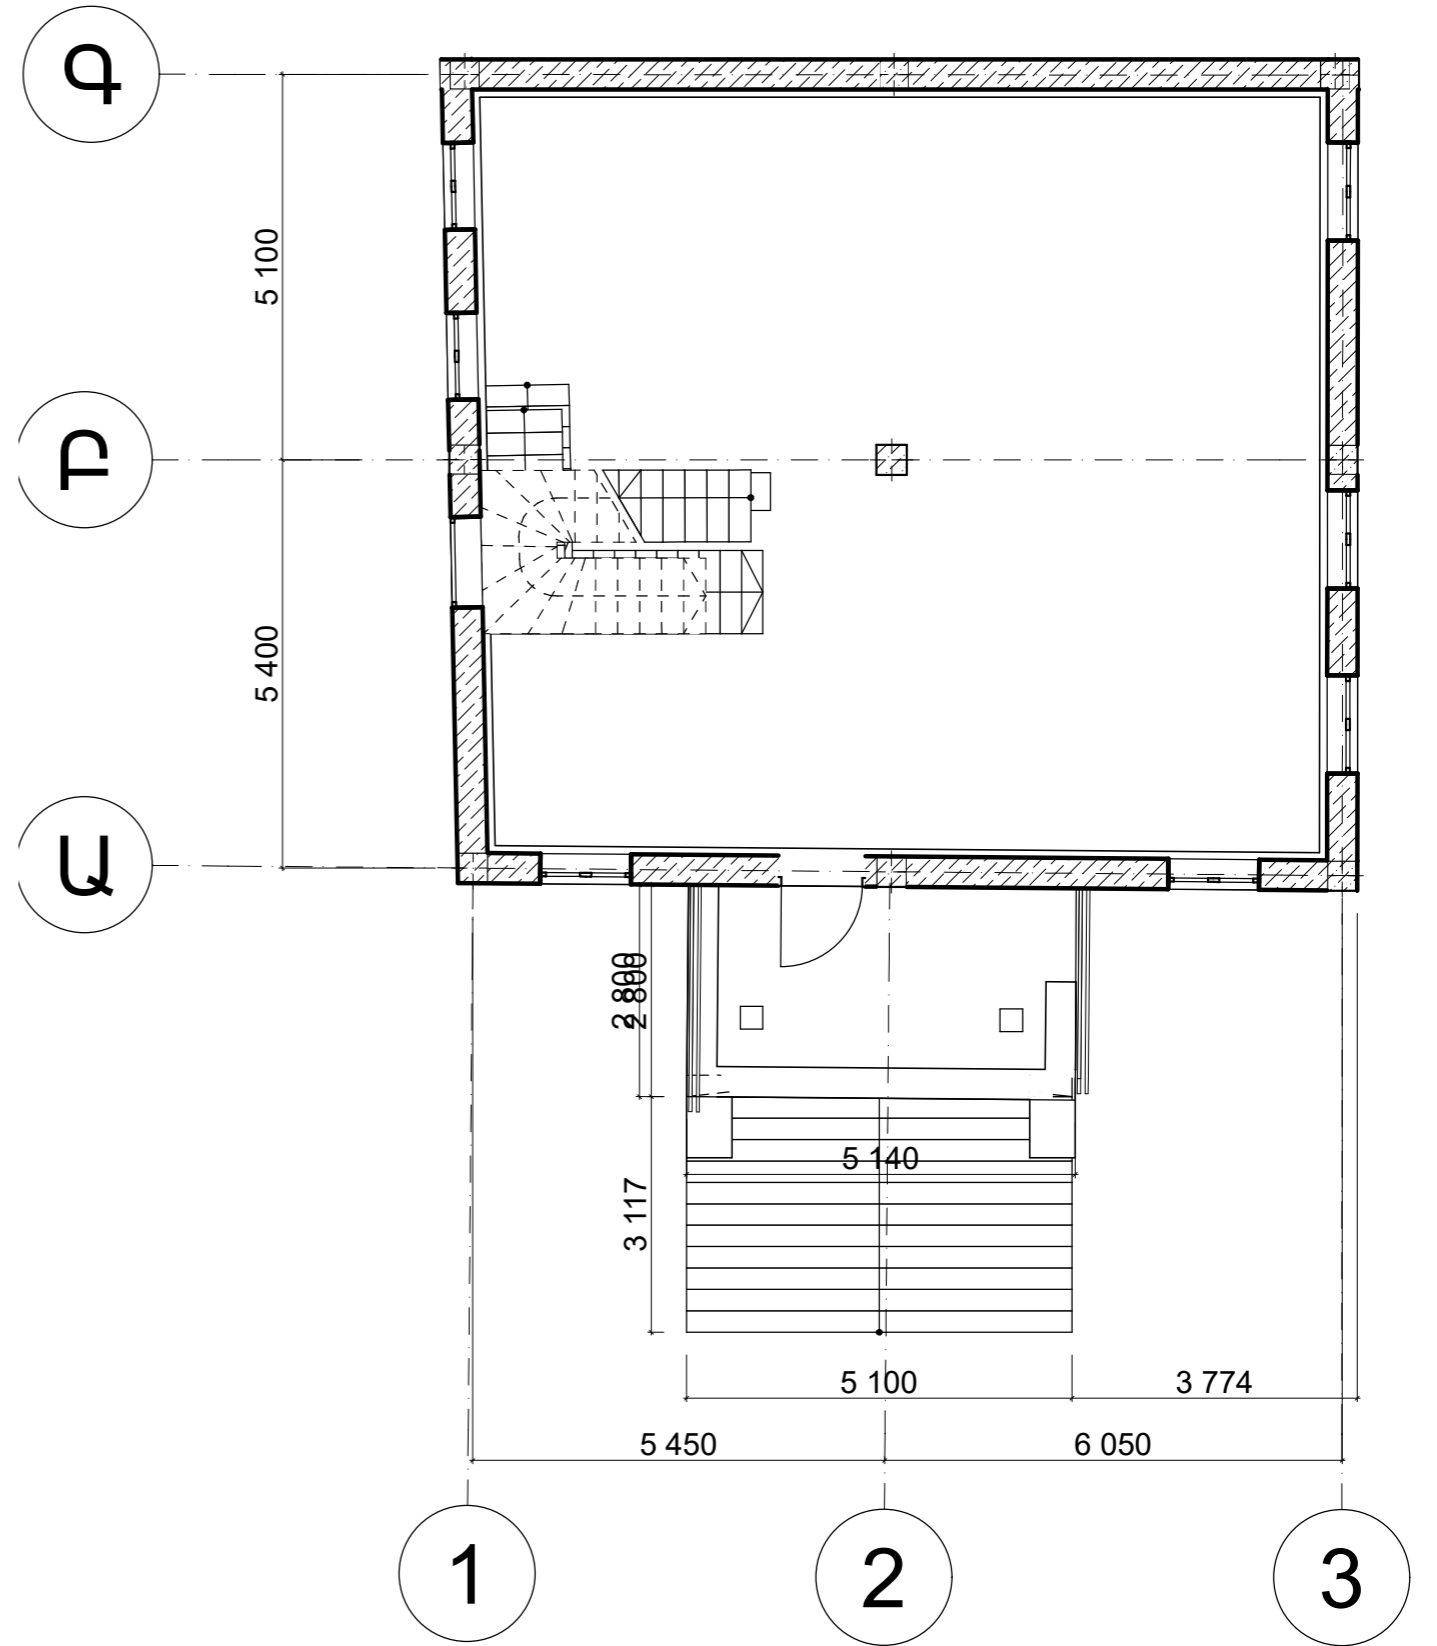


ՆԱԽԱԳ.Ճ	Հ. ԱՆԴՐԵԱՍՅԱՆ	<i>Handwritten signature</i>	Հասցե՝ Մարզ Կոտայք, Համայնք Արովյան, Արովյան բ. 8-րդ միկրոշրջան 2-րդ թաղամաս 55 բնակելի տուն: Կառուցապատող Կորյուն Արզումանյան Արշավիրի		
ՃԱՐՏ	Վ. ԱՎԵՏԻՍՅԱՆ	<i>Handwritten signature</i>	Ֆուլ	Թերթ	Թերթեր
			Է.Ն.	7	11
Առաջին հարկի հատակագիծ Մ 1:100			*ՀԱԲԵՐՆ ՆԱԽԱԳԻԾ՝ ՍՊԸ		

# ԵՐՈՐԴ ՀԱՐԿԻ ՀԱՏԱԿԱԳԻԾ Մ 1:100

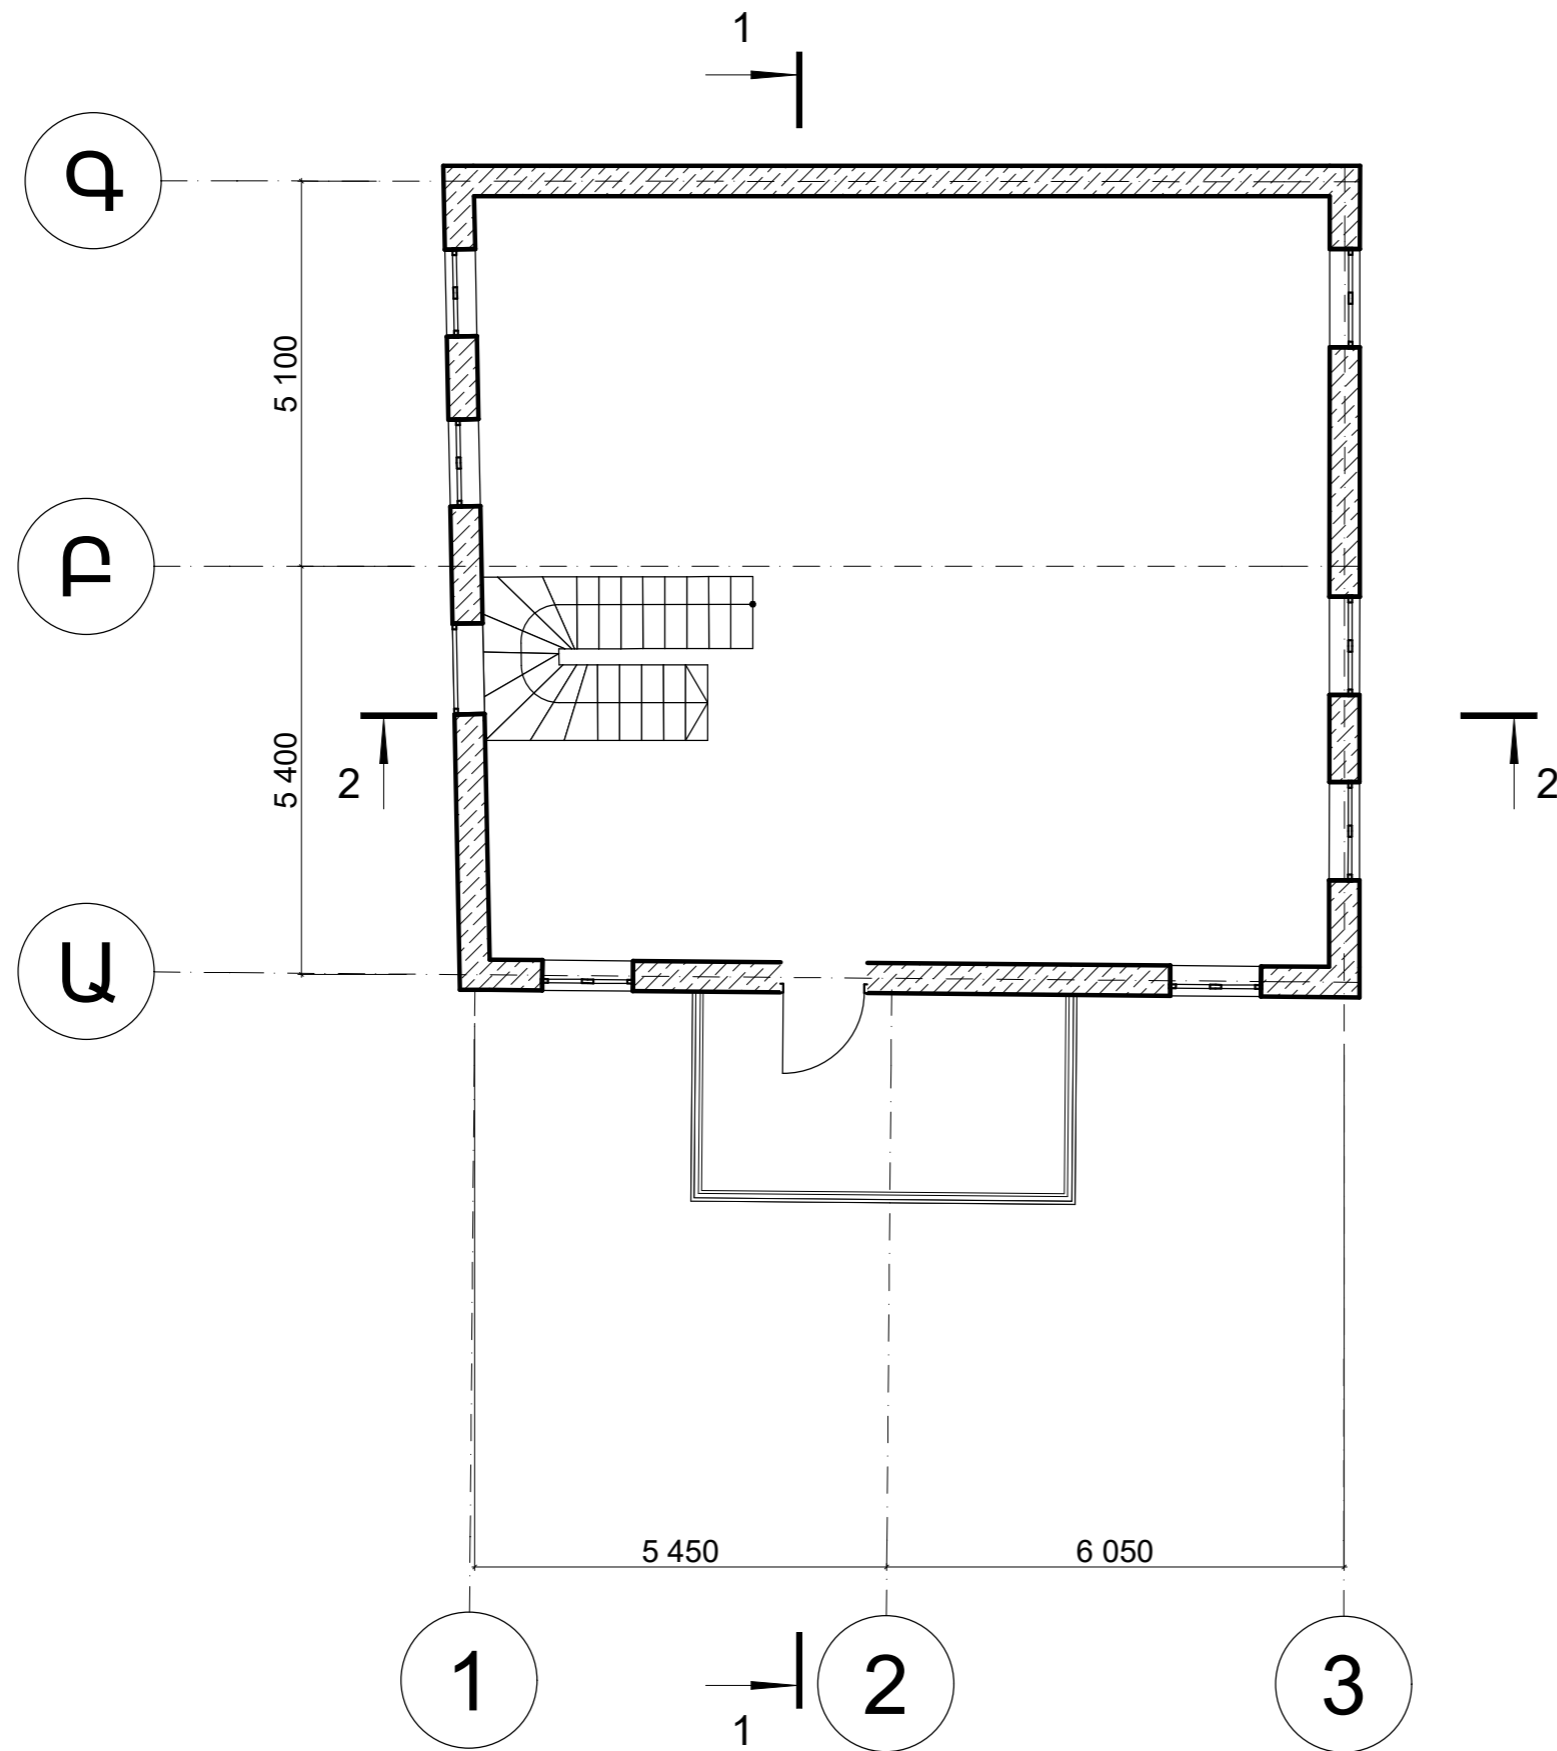

ՆԱԽԱԳ.Ճ	Հ. ԱՆԴՐԵԱՍՅԱՆ	<i>Handwritten signature</i>	Հասցե՝ Մարզ Կոտայք, Համայնք Արովյան, Արովյան ք. 8-րդ միկրոշրջան 2-րդ թաղամաս 55 բնակելի տուն: Կառուցապատող Կորյուն Արզումանյան Արշավիրի		
ՃԱՐՏ	Վ. ԱՎԵՏԻՍՅԱՆ	<i>Handwritten signature</i>	Փուլ	Թերթ	Թերթեր
			Է.Ն.	8	11
			Երրորդ հարկի հատակագիծ Մ 1:100		
			*ՀԱԲԵՐՆ ՆԱԽԱԳԻԾ՝ ՍՊԸ		


# Տանիքի հատակագիծ Մ 1:100

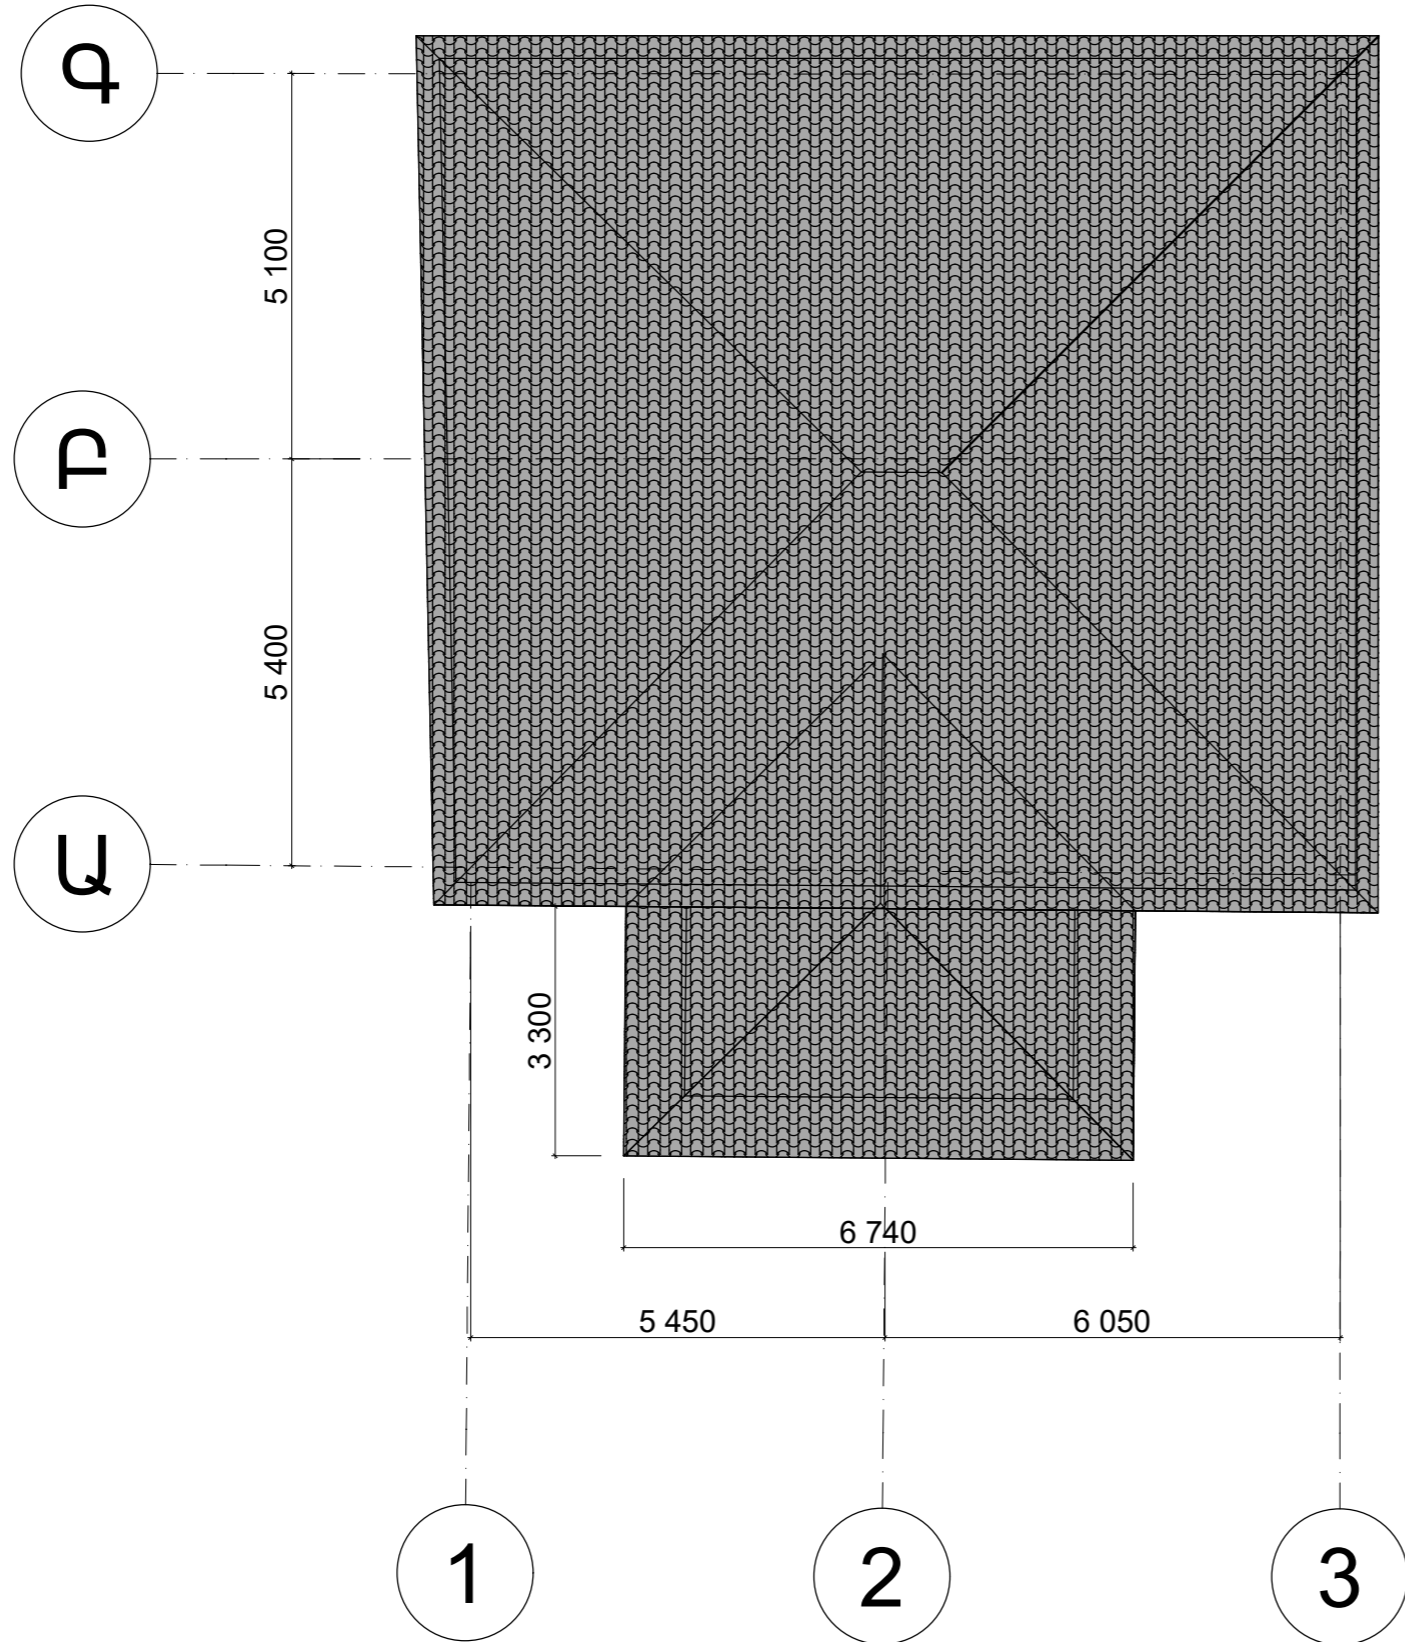


ՆԱԽԱԳ.Ճ	Հ. ԱՆԴՐԵԱՍՅԱՆ		Հասցե՝ Մարզ Կոտայք, Համայնք Արովյան, Արովյան ք. 8-րդ միկրոշրջան 2-րդ թաղամաս 55 բնակելի տուն: Կառուցապատող Կորյուն Արզումանյան Արշավիրի		
ՃԱՐՏ	Վ. ԱՎԵՏԻՍՅԱՆ		Փուլ	Թերթ	Թերթեր
			Է.Ն.	9	11
			Տանիքի հատակագիծ Մ 1:100		
			*ՀԱԲԵՐՆ ՆԱԽԱԳԻԾ՝ ՍՊԸ		



ԿՏՐՎԱԾՔ 1-1 Մ 1:100

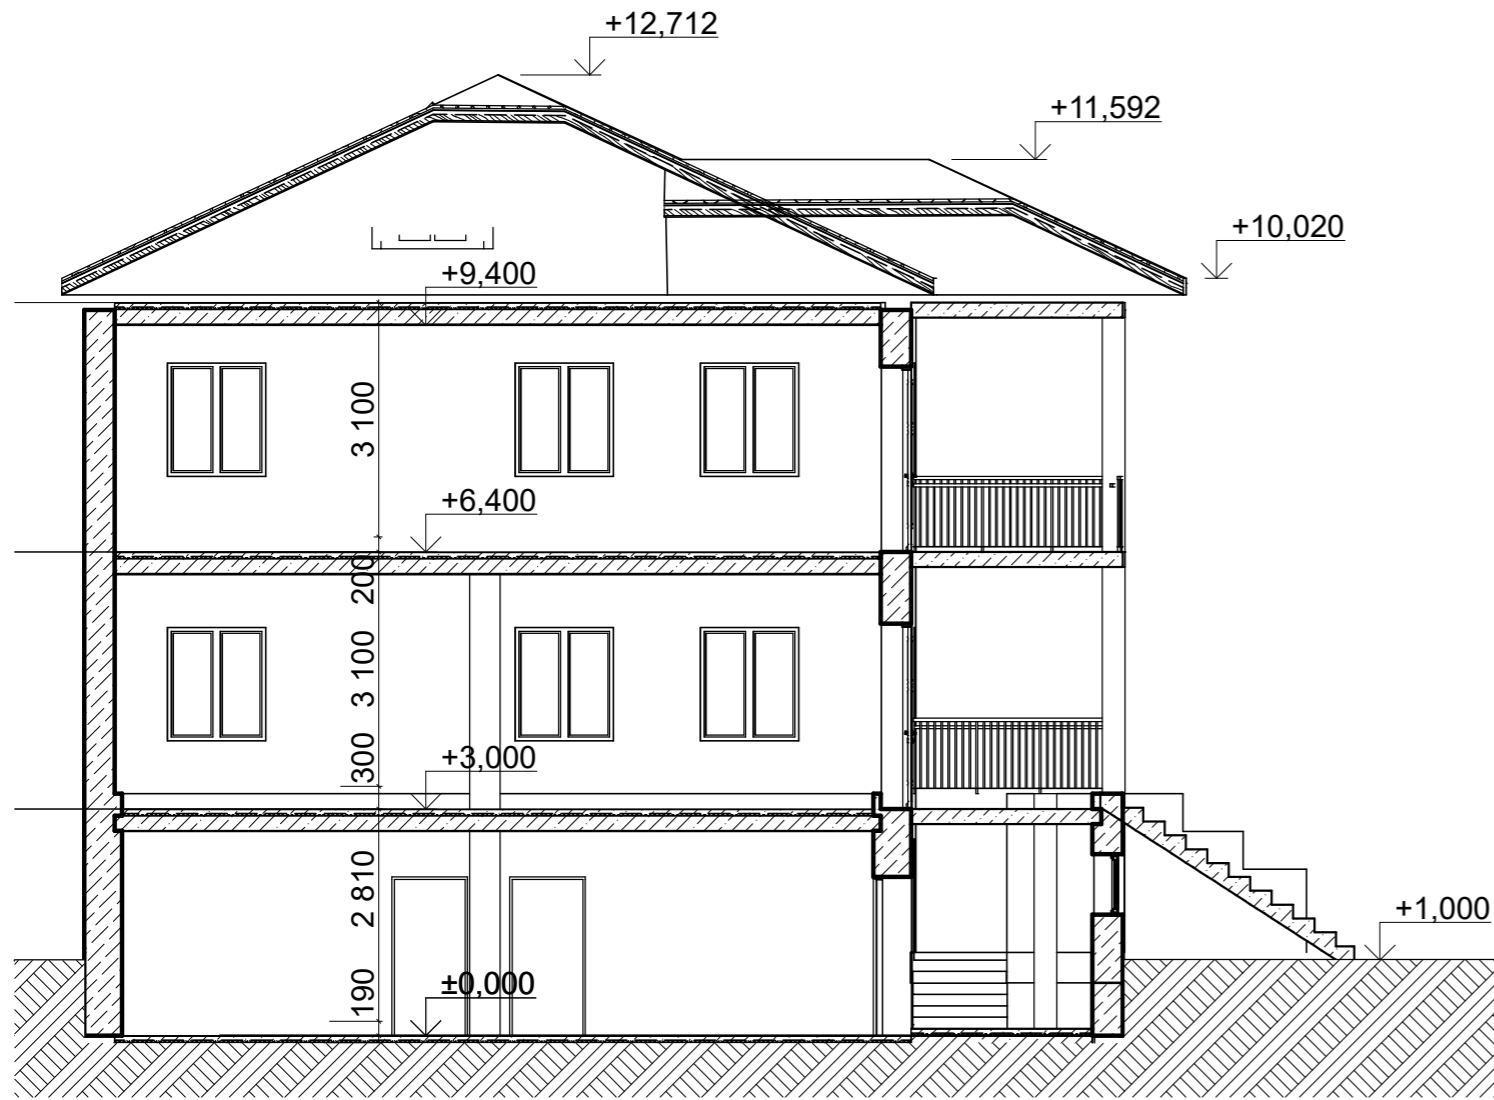


ԿՏՐՎԱԾՔ 2-2 Մ 1:100

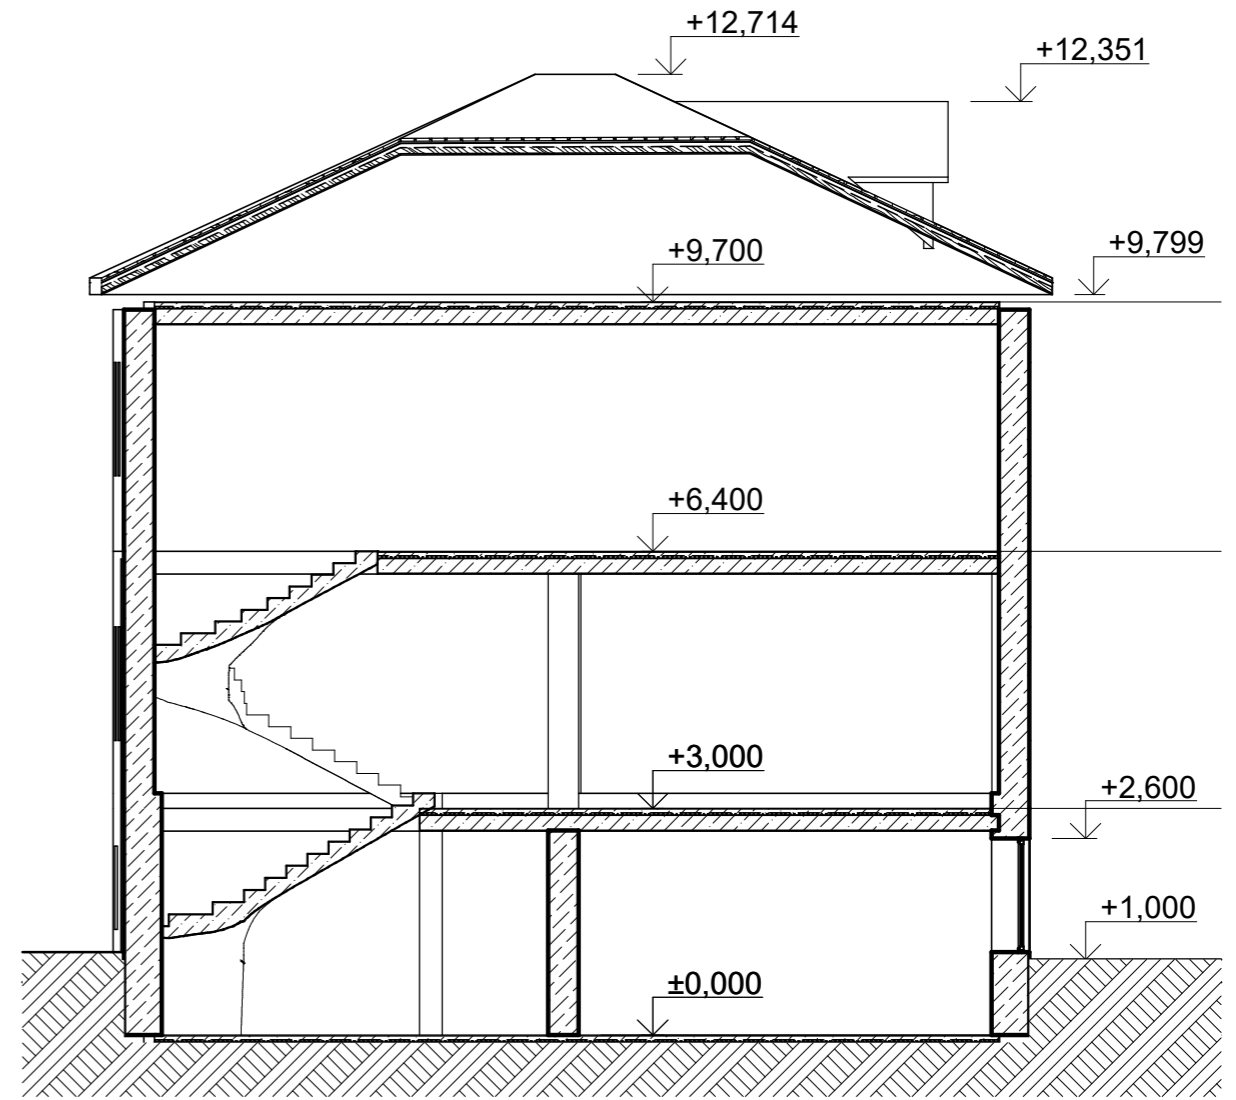


ՆԱԽԱԳ.Ճ	Հ. ԱՆԴՐԵԱՍՅԱՆ		Հասցե՝ Մարզ Կոտայք, Համայնք Արովան, Արովան ք. 8-րդ միկրոշրջան 2-րդ թաղամաս 55 բնակելի տուն: Կառուցապատող Կորյուն Արզումանյան Արշավիրի	Փուլ	Թերթ	Թերթեր
ՃԱՐՏ	Վ. ԱՎԵՏԻՍՅԱՆ		ԷՍՔԻԶԱՅԻՆ ՆԱԽԱԳԻԾ ՃԱՐՏԱՐԱՊԵՏԱԿԱՆ ՄԱՍ	Է.Ն.	10	11
			Կտրվածք 1-1 Մ 1:100 Կտրվածք 2-2 Մ 1:100	*ՀԱԲԵՐՆ ՆԱԽԱԳԻԾ* ՍՊԸ		

ՃԱԿԱՏ 1-3 Մ 1:100

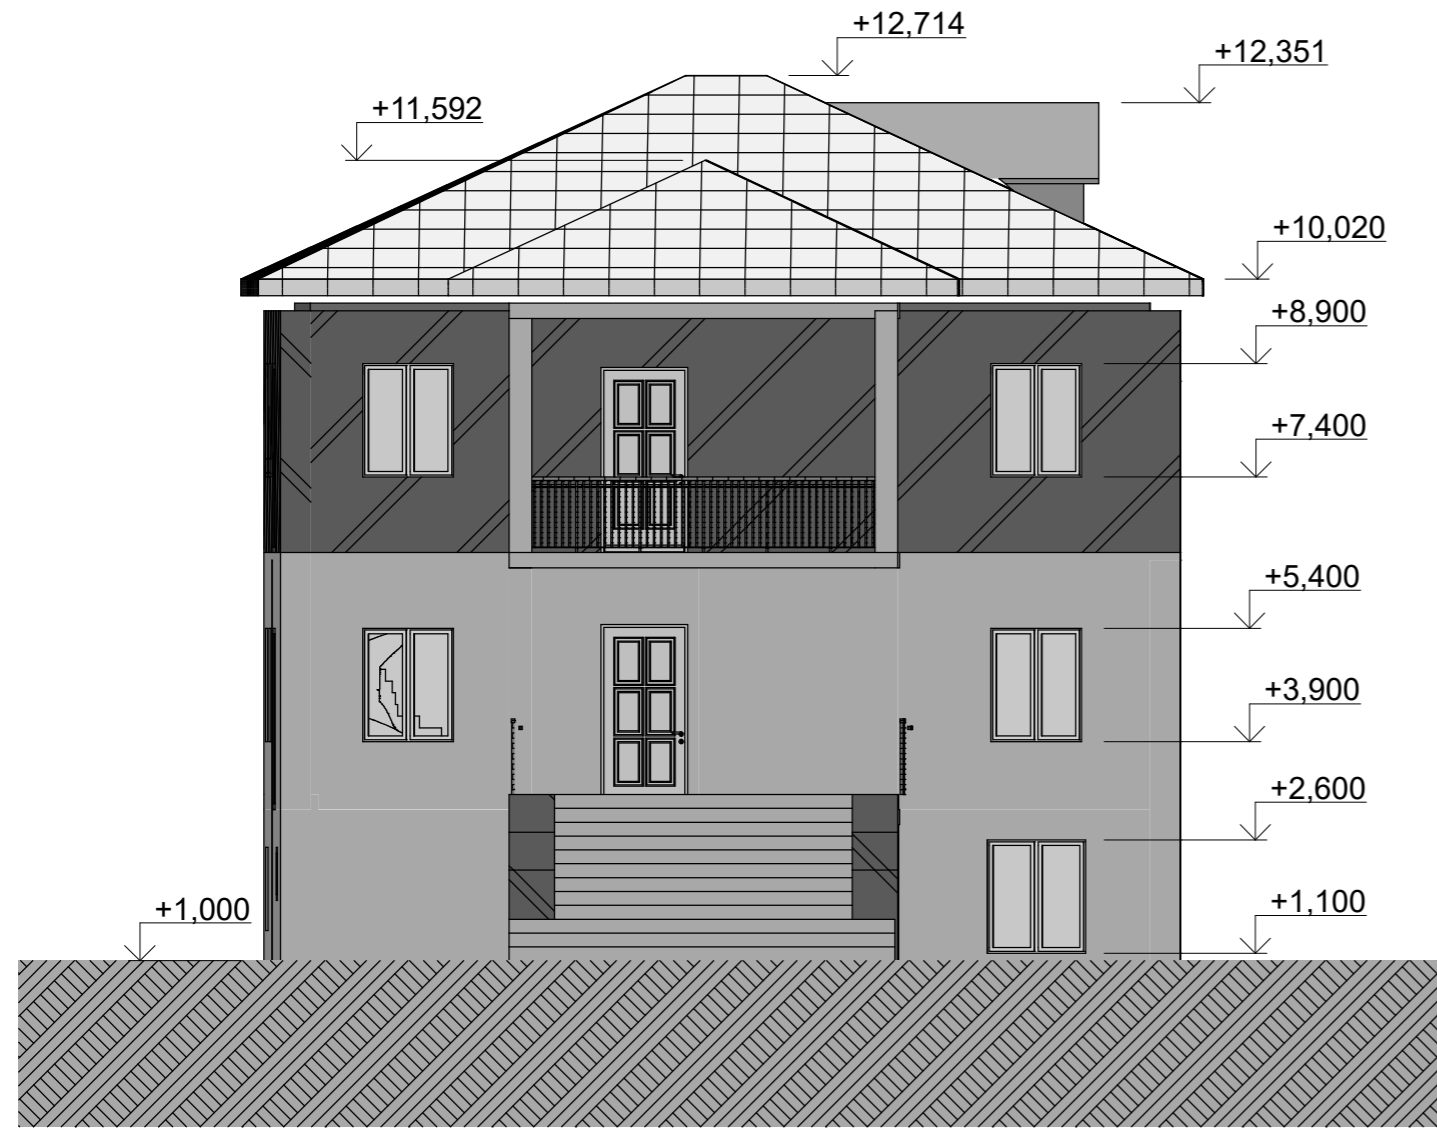


ՃԱԿԱՏ 3-1 Մ 1:100

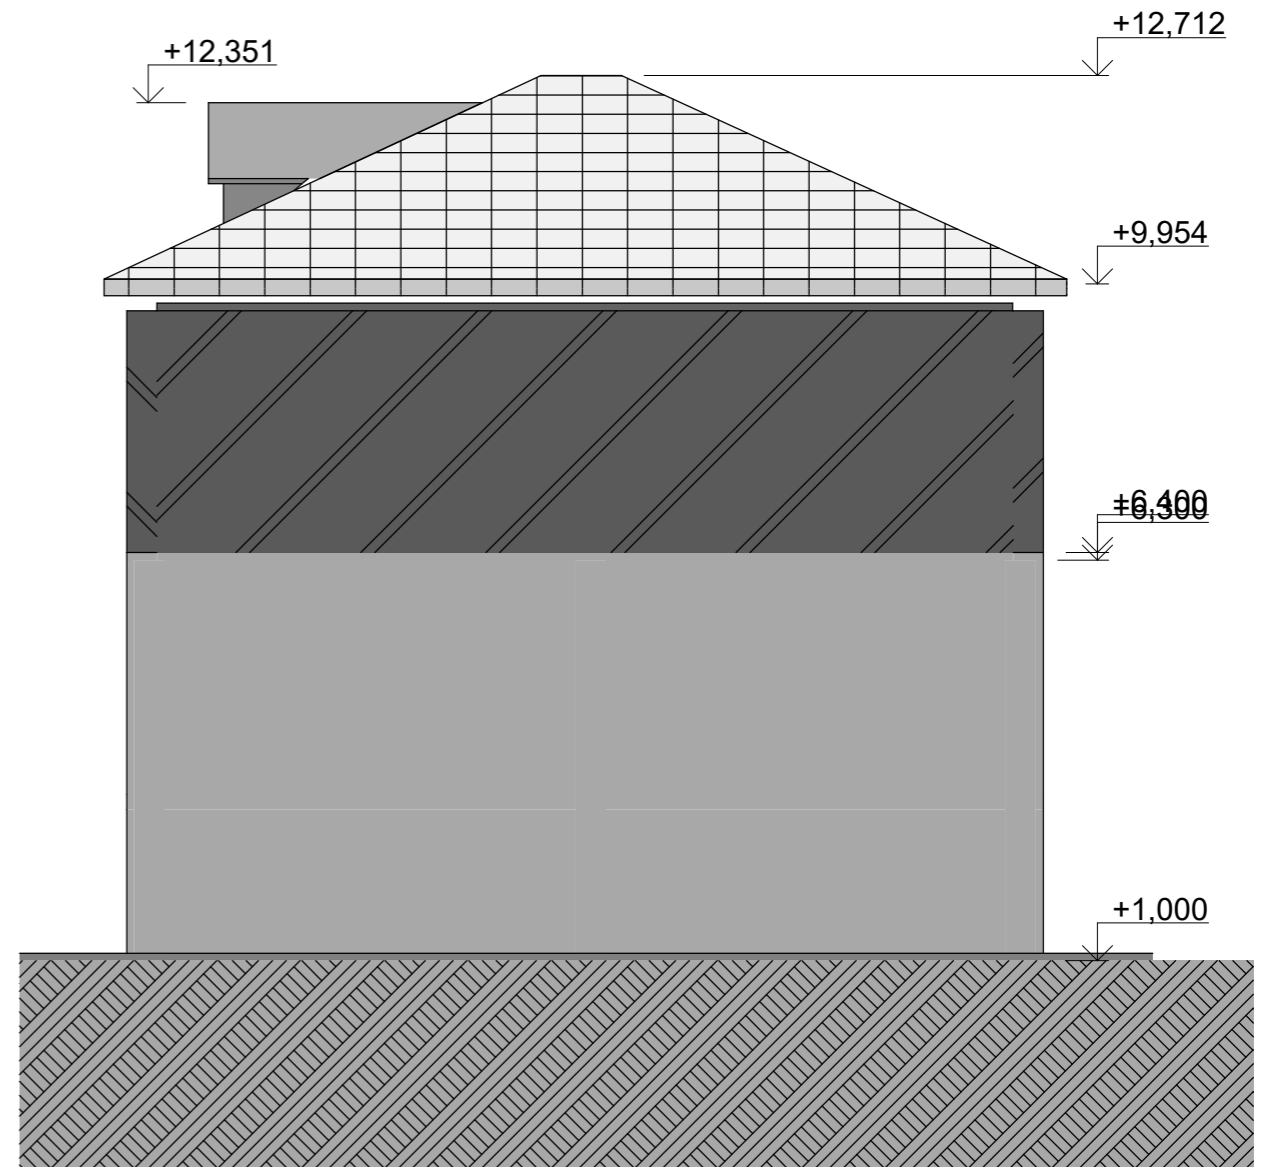

ՆԱԽԱԳ.Ճ	Հ. ԱՆԴՐԵԱՍՅԱՆ		Հասցե՝ Մարզ Կոտայք, Համայնք Արովյան, Արովյան ք. 8-րդ միկրոշրջան 2-րդ թաղամաս 55 բնակելի տուն: Կառուցապատող Կորյուն Արզումանյան Արշավիրի			
ՃԱՐՏ	Վ. ԱՎԵՏԻՍՅԱՆ		ԷՍՔԻԶԱՅԻՆ ՆԱԽԱԳԻԾ ՃԱՐՏԱՐԱՊԵՏԱԿԱՆ ՄԱՍ	Փուլ Է.Ն.	Թերթ 11	Թերթեր 11
			Ճակատներ Մ 1:100	*ՀԱՐՇԻՆ ՆԱԽԱԳԻԾ* ՍՊԸ		

# ՃԱԿԱՏ Ա-Գ Մ 1:100

# ՃԱԿԱՏ Գ-Ա Մ 1:100

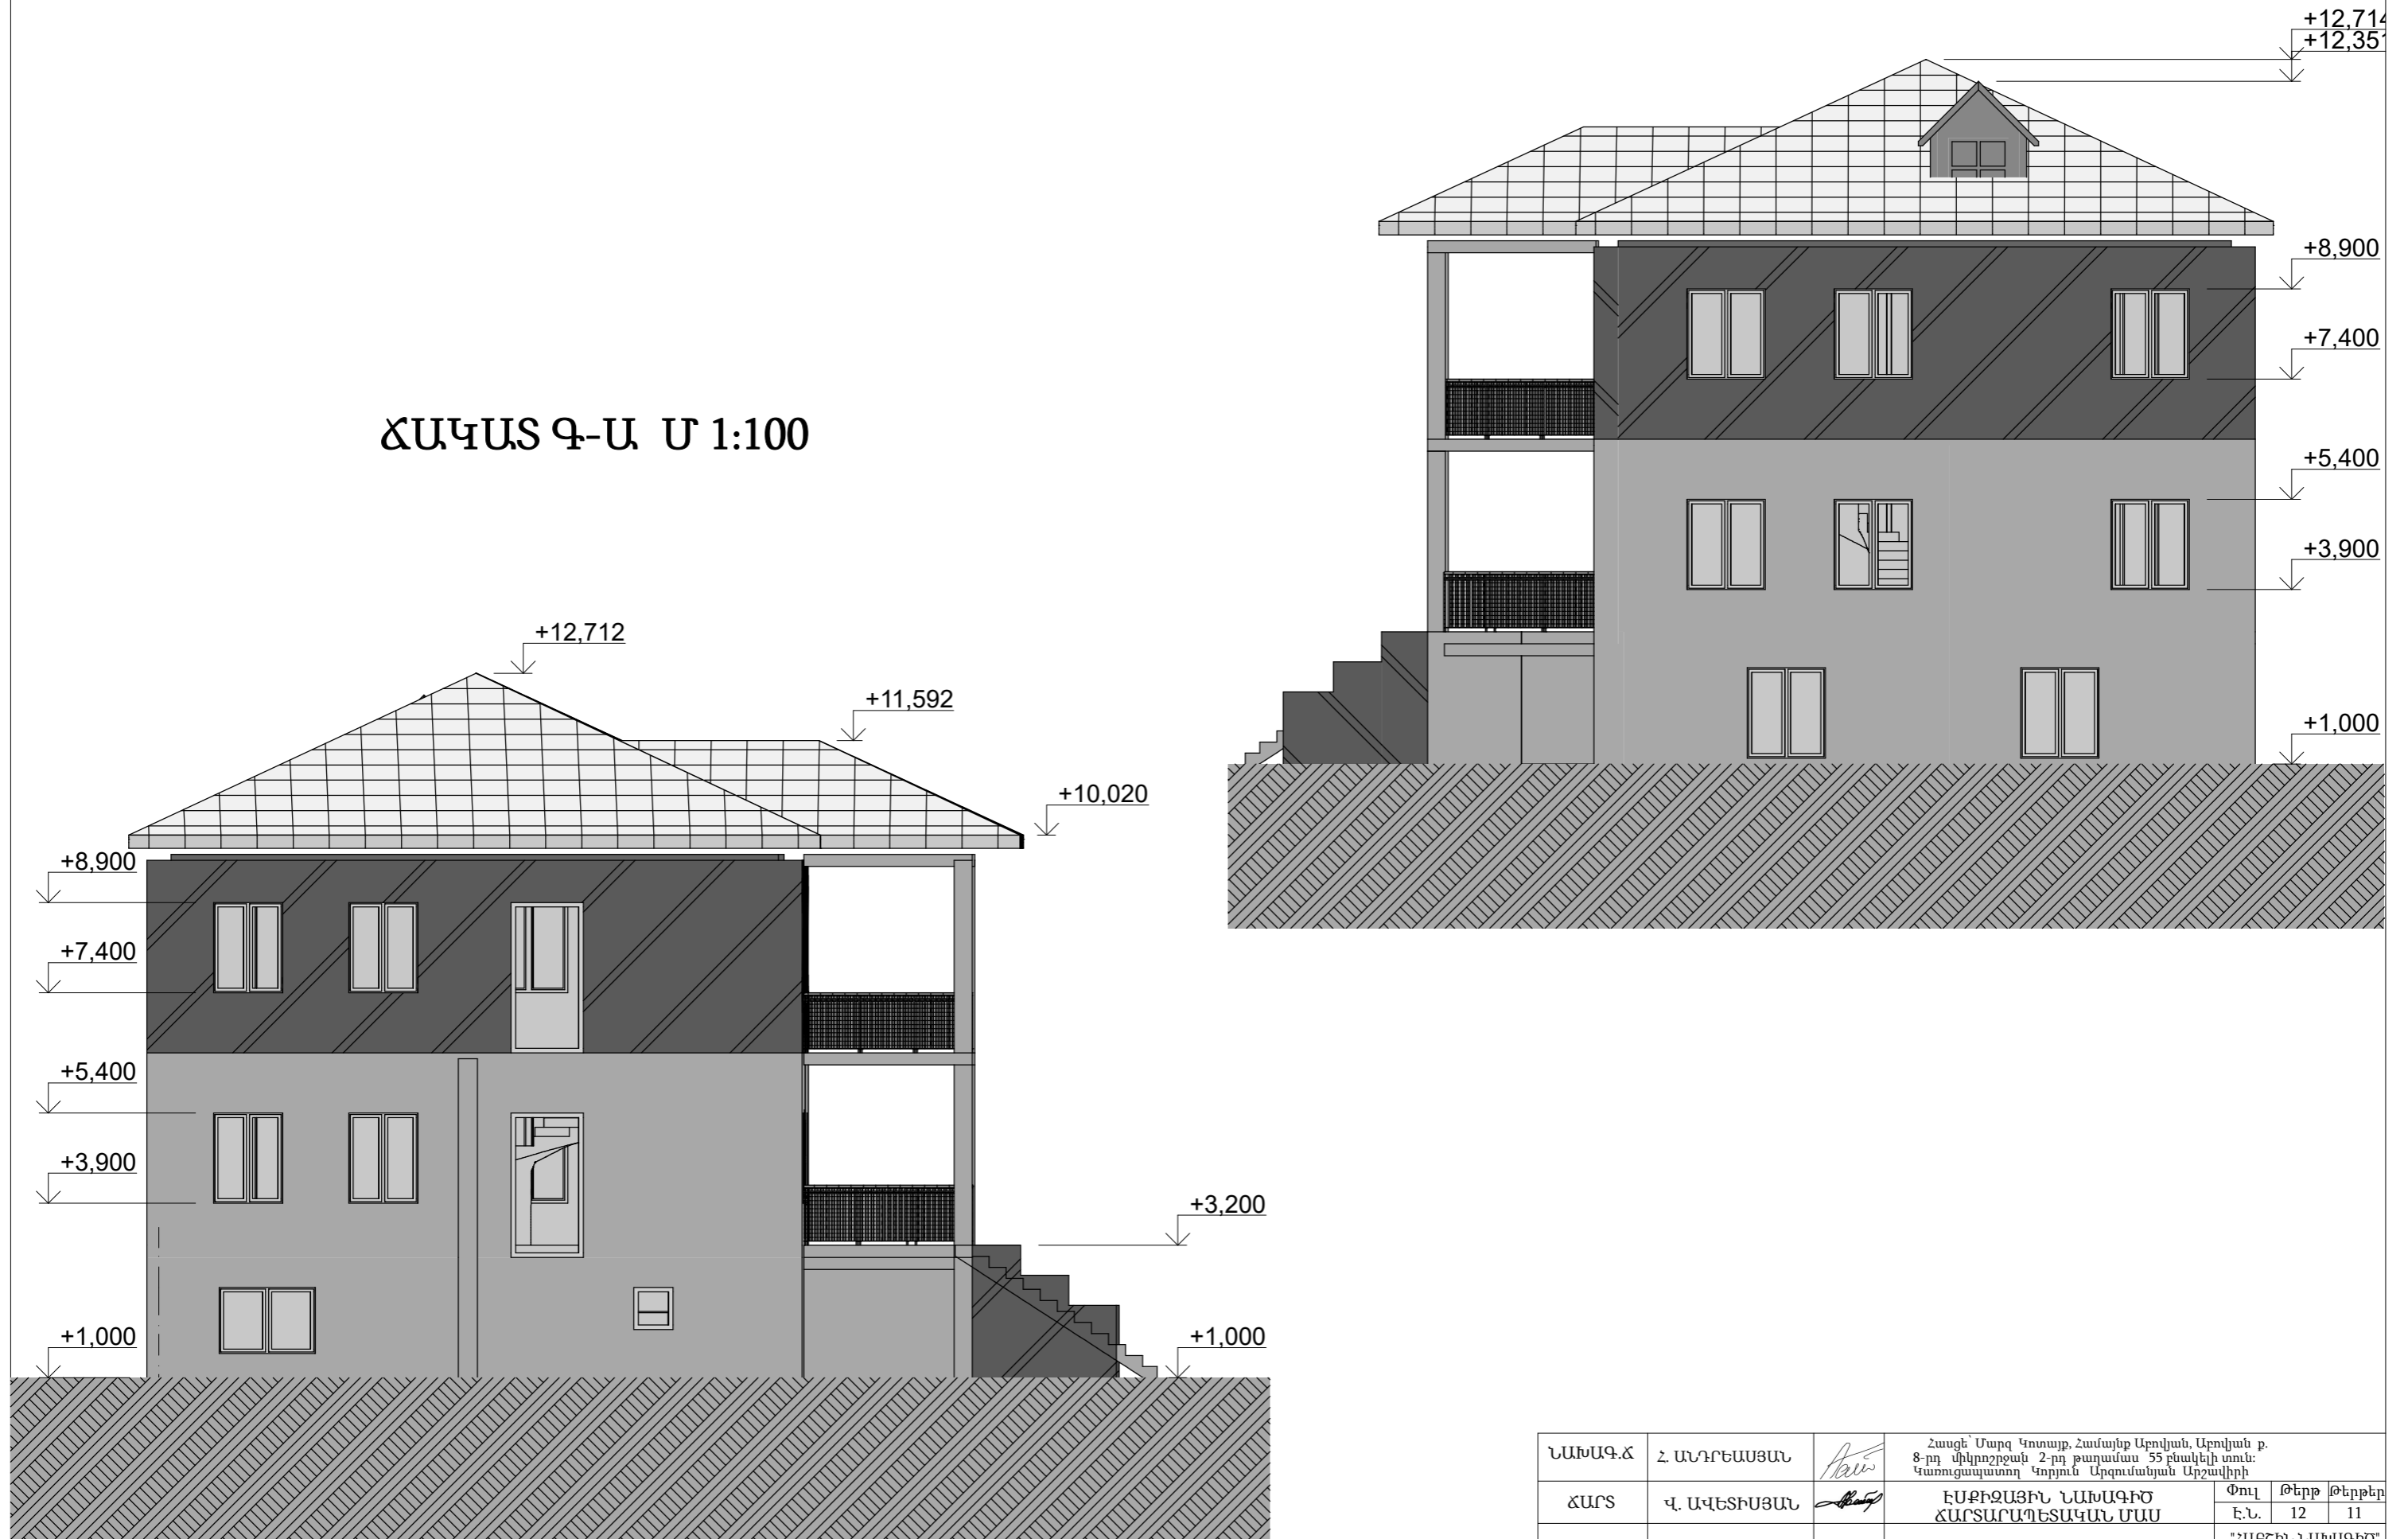

ՆԱԽԱԳ.Ճ	Հ. ԱՆԴՐԵԱՍՅԱՆ	<i>Handwritten signature</i>	Հասցե՝ Մարգ Կոտայք, Համայնք Արովյան, Արովյան ք. 8-րդ միկրոշրջան 2-րդ թաղամաս 55 բնակելի տուն: Կառուցապատող Կորյուն Արզումանյան Արշավիրի		
ՃԱՐՏ	Վ. ԱՎԵՏԻՍՅԱՆ	<i>Handwritten signature</i>	Փուլ	Թերթ	Թերթեր
			Է.Ն.	12	11
			Ճակատներ Ա-Գ,Գ-Ա Մ 1:100		
			*ՀԱԲԵՐՆ ԱՆՆԱԳԻՄ՝ ՍՊԸ		