
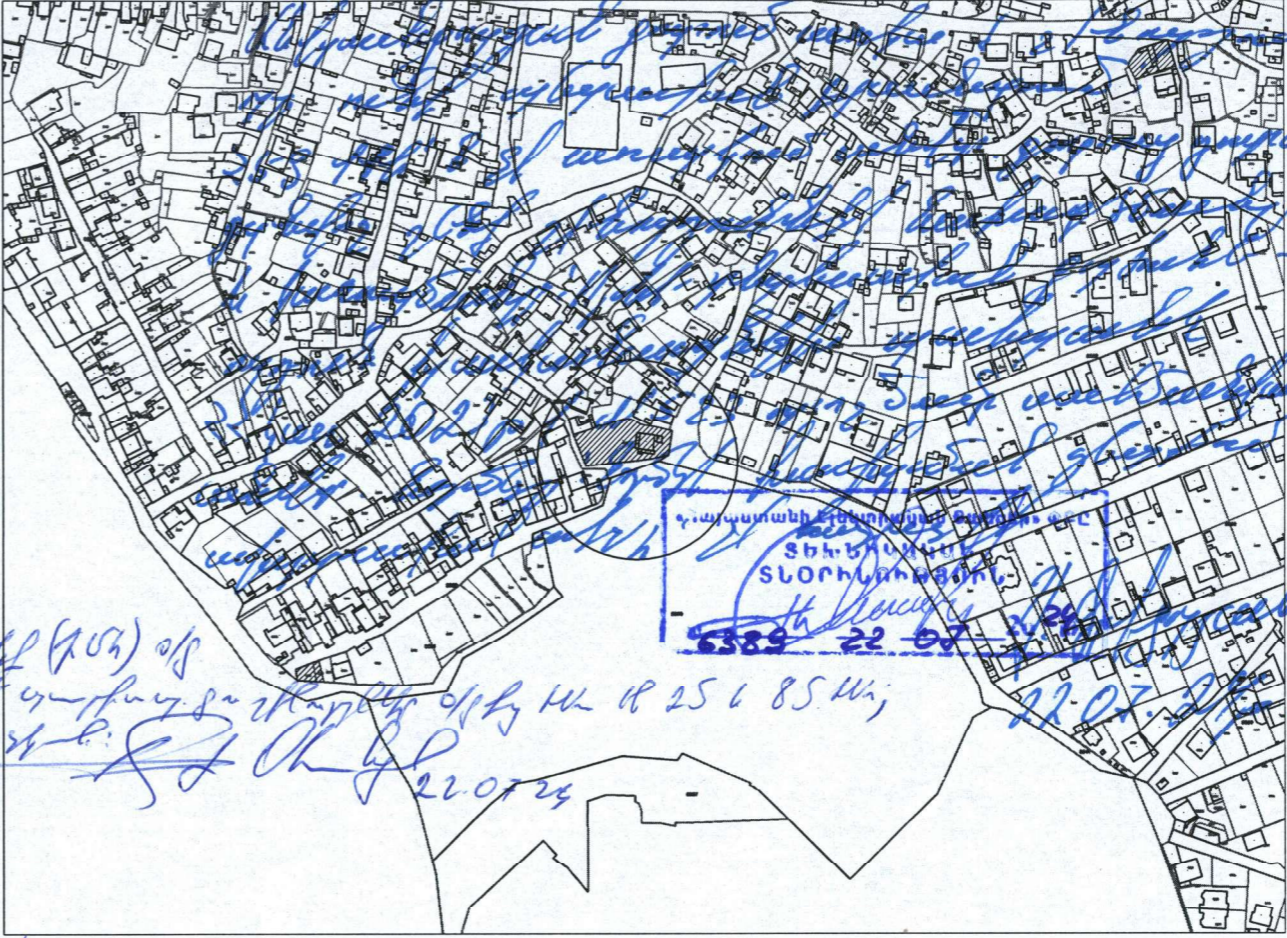


ԻՐԱԴՐՈՒԹՅԱՆ ՀԱՏԱԿԱԳԻԾ /ՍԽԵՄԱ/ ԿԱՌՈՒՑԱՊԱՏՄԱՆ ՀԱՄԱՐ
 Ներկայացվում է համաձայնեցման՝ ինժեներական ենթակառուցվածքների սեփականատերերի /օգտագործողների/
 հետ, իրենց կողմից՝ գծապատկերված հողամասում շահագործվող կոմունիկացիաների բացակայության և դրանց
 անվտանգության գոտիներում ընդգրկված չլինելու վերաբերյալ

Սույն իրադրության հատակագիծը /սխեման/ կազմվել է իմ
 _____ իս կողմից
 տրված տվյալների համաձայն, որի համար ստորագրում եմ՝

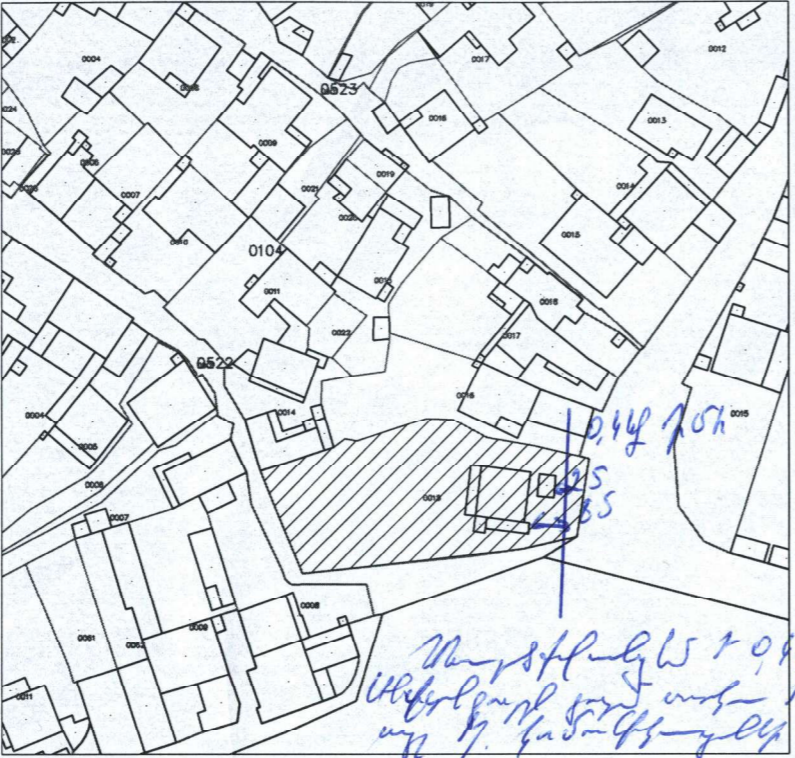

ՀՈՂԱՄԱՍԻ ՏՎՅԱԼՆԵՐԸ՝
 հասցեն՝ Կոտայքի մարզ համայնք Աբովյան գ. Առինջ 9-րդ փողոց թիվ 30
 ծածկագիրը՝ 07-011-0104-0015

ԻՆՇԻՆԵՐԱԿԱՆ ԵՆԹԱԿՈՒՐՑՎԱԾՆԵՐ

«ԿԵՌԻՆԱՅՈՒՐ» ՓԲԸ, «ՀԷՑ» ՓԲԸ, «ԲԷՑ» ՓԲԸ, «ԳԱՉՊՈՍԱՐՆԵՆԱ» ՓԲԸ, «ՏՐԱՆԱԳԱՉ» ՍՊԸ

Ստորագրություններ և փաթեթներ:

6389 22 07

22.07.24

22.06.24

ԱՐՈՎՅԱՆԻ ՀԱՄԱՅՆՔԱԴԵՏԱՐԱՆԻ ԱՇԽԱՏԱԿԱԿԱՆ
 Զաղաքաշինության և հողաշինարարության
 բաժնի պետ՝
 Ե. ԱՎԵՏԻՍՅԱՆ

 (ստորագրություն)

« » _____ 2024թ. _____ Կ.Տ.

Լիազորագիր

« 14 » 10 2024 թ.

Ես՝ Արմենյան Գրիգոր Արմենյան
(անուն, հայրանուն, ազգանուն)

անձնագիր AL 0216223 չմ., 18.04.2023թ. 040-1 ԿԿԿԿ
(անբխ, համար, երբ և ում կորսից է տրվել.)

ծնված 12 01 19 52 թ.
(օր, ամիս, տարեթիվ)

սույն լիազորագրով Լիազորում եմ
Պր. Զյուս Արմենյան Զուրաբյան
(անուն, հայրանուն, ազգանուն)

անձնագիր 010412682 չմ., 07.11.2019թ. 040-1 ԿԿԿԿ
(անբխ, համար, երբ և ում կորսից է տրվել)

ծնված 12 01 19 83 թ.
(օր, ամիս, տարեթիվ)

Կարպի Ծաղ. Արմենյան Խաչիկ Գրիգորյան 30թվանոց ԿԿ
07-011-0104-0015/Նախկին Զեմ Բնակարանային Կառուցվածքային Կազմակերպության Կազմակերպիչ

(նշել տվյալ անշարժ գույքի հասցեն կամ ծածկագիրը)

Ուստի մենք իմ անունից ներկայացնել և ստանալ անհրաժեշտ փաստաթղթեր, տեղեկանքներ, փաստաթղթերի պատճեններ, տալ հայտարարություններ, ինչպես նաև, կատարել համապատասխան վճարումներ և անհրաժեշտության դեպքում պահանջել շօտազորոված գումարները:

Լիազորագիրը տրվում է առանց վերալիազորման իրավունքի:

Լիազորող Արմենյան Գրիգոր Արմենյան ԱՏԿԿԿ
(անուն, հայրանուն, ազգանուն) (տարազանություն)

Լիազորված անձ Զուրաբյան Պր. Զյուս Արմենյան
(անուն, հայրանուն, ազգանուն) (տարազանություն)


Լիազորագիրը տրվում է 1 կտուր Արմենյան ժամկետով:



ՀԱՅԱՍՏԱՆԻ ՀԱՆՐԱՊԵՏՈՒԹՅՈՒՆ

ՎԿԱՅԱԿԱՆ

ԱՆՇԱՐԺ ԳՈՒՅՔԻ ՆՎԱՏՄԱՆ ԻՐԱՎՈՒՆՔՆԵՐԻ
ՊԵՏԱԿԱՆ ԳՐԱՆՑՄԱՆ

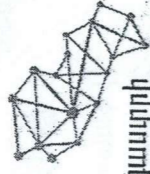

Կարգավորի
կոմիտե

Սույն վկայականով հաստատվում է 26 մարտի 2024 թվականին գույքի նկատմամբ իրավունքների պետական գրանցման միասնական մատյանում կատարված անշարժ գույքի նկատմամբ իրավունքի պետական գրանցումը հետևյալ տվյալներով.

- ԳՐԱՆՑՎԱԾ ԻՐԱՎՈՒՆՔԻ ՍՈՒԲՅԵԿՏ(ՆԵՐ)**
ՍԻՐՎԱԿԱՆ ՄԵԼՔՈՆՑԱՆ ՎԱՆՈՒՇԻ
- ԱՆՇԱՐԺ ԳՈՒՅՔԻ ԳՏՆՎԵԼՈՒ ՎԱՅՐԸ ԵՎ ԱՆՎԱՆՈՒՄԸ**
Մալոյ Կոտայք, համայնք Աբովյան գյուղ Առինջ 9-րդ փողոց 30 բնակելի տուն
- ԳՐԱՆՑՄԱՆ ՀԱՄԱՐ ՀԻՄՔ ՀԱՆԴԻՄԱՑԱԾ ՓԱՏԱԹՂԹԵՐԸ**
Առուվաճառքի պայմանագիր 27.02.2024թ 266
- ՀՈՂԱՄԱՍԻ ԲՆՈՒԹԱԳՐԵՐԸ**
Կարաստրային ծածկագիրը՝ 07-011-0104-0015
Մակերեսի չափը (հա)՝ 0.145

Նպատակային նշանակությունը՝ բնակավայրերի
Գործառնական նշանակությունը կամ հողատեսքը՝ Բնակելի կառուցապատման
Գրանցված իրավունքի տեսակը՝ ՍԵՓԱԿԱՆՈՒԹՅՈՒՆ

ՎԿԱՅԱԿԱՆ N 26032024-07-0211, գաղտնաբառ՝ QZY8FWTBCZJ6

Փաստաթղթի իսկությունը և վավերականությունը կարող է ստուգվել կարգավորի կոմիտեի
www.e-cadastre.am կայքէջի միջոցով

5. ՇԻՆՈՒԹՅՈՒՆՆԵՐԻ ԲՆՈՒԹԱԳՐԵՐԸ

- 1) Նպատակային նշանակությունը՝ բնակելի
- 2) Բնութագրերը ըստ առանձին շինությունների՝

Հ/Հ	Կարգատրային ծածկագիր	Տեսակ	Մակերես	Գրանցված իրավունքի տեսակ
1	07-011-0104-0015-001	Բնակելի տուն	201.7 քմ	ՍԵՓԱԿԱՆՈՒԹՅՈՒՆ
2	07-011-0104-0015-002	Թննդատուն	10.1 քմ	ՍԵՓԱԿԱՆՈՒԹՅՈՒՆ
3	07-011-0104-0015-003	Կաթսայատուն	5.4 քմ	ՍԵՓԱԿԱՆՈՒԹՅՈՒՆ
4	07-011-0104-0015-004	պարիսպ	17.6 քմ, 38.7 խ.մ.	ՍԵՓԱԿԱՆՈՒԹՅՈՒՆ

Լրացուցիչ նշումներ և տեղեկություններ


Գրանցումը իրականացնող պաշտոնատար անձի անունը, ազգանունը՝ ԼՈՒՍԻՆԵ ՂԱԼԹԱՆՅԱՆ

Զբաղեցրած պաշտոնը՝ Անշարժ գույքի գրանցման միասնական ստորաբաժանման անշարժ գույքի ավագ ռեգիստր

ՎԿԱՅԱԿԱՆ N 26032024-07-0211, գաղտնաբառ՝ QZY8FWTBCZJ6


Փաստաթղթի իսկությունը և վավերականությունը կարող է ստուգվել Կարգավիճակի կայքի վրա՝ www.e-cadastre.am կայքէջի միջոցով



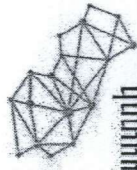

Կարդատրի
կոմիտե

Կտտայքի մարզ
Արինջ համայնք
Հատված կարդատրային քարտեզից
Կարդատրային ծածկագիր՝ 07-011-0104-0015
Մասշտաբ 1: 500

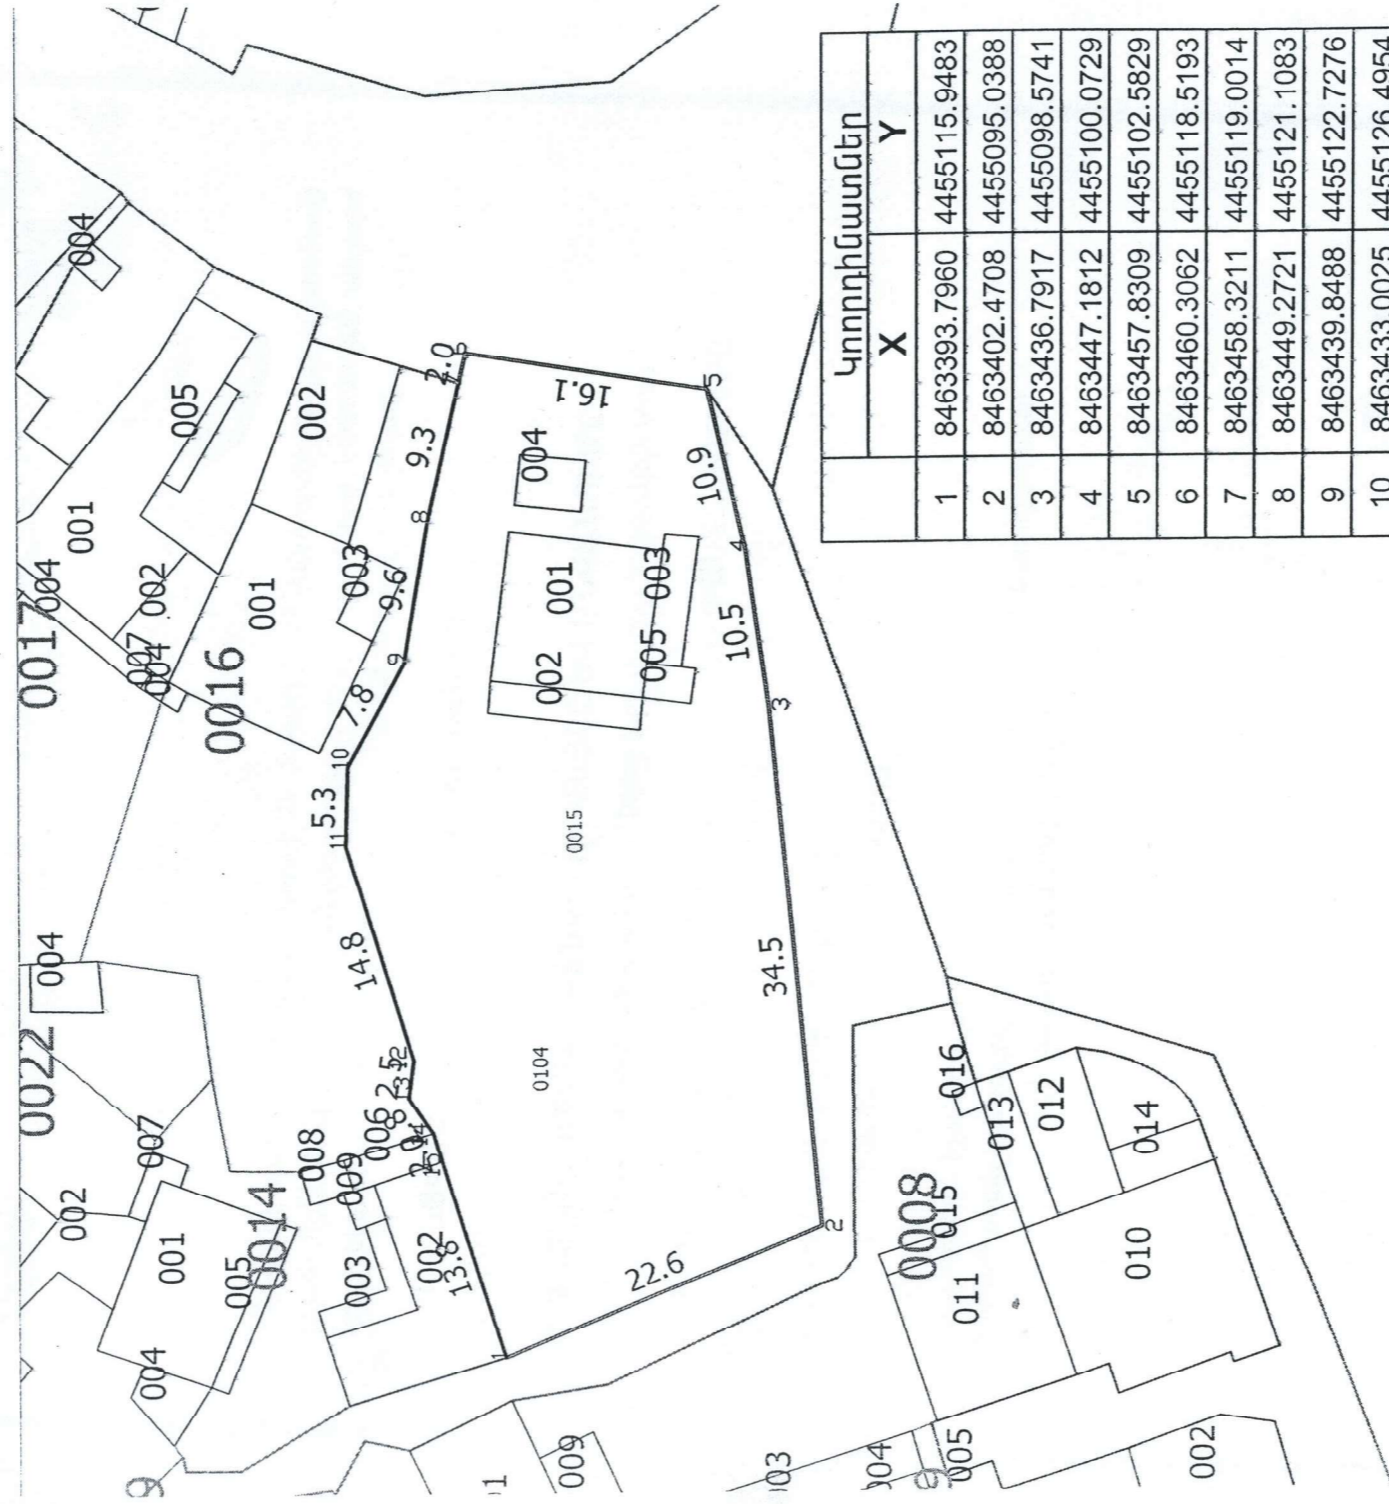

Կտտողինատներ	
X	Y
1	8463393.7960 4455115.9483
2	8463402.4708 4455095.0388
3	8463436.7917 4455098.5741
4	8463447.1812 4455100.0729
5	8463457.8309 4455102.5829
6	8463460.3062 4455118.5193
7	8463458.3211 4455119.0014
8	8463449.2721 4455121.1083
9	8463439.8488 4455122.7276
10	8463433.0025 4455126.4954
11	8463427.6552 4455126.6426
12	8463413.6067 4455122.1334
13	8463411.1314 4455122.4673
14	8463408.8430 4455120.8354
15	8463406.9435 4455120.2367

սպասարկման գրասենյակ

Կ.Տ