ԲՆԱԿԵԼԻ ՏԱՆ ԵՎ ՊԱՐՍՊԻ ԷՍՔԻԶԱՅԻՆ ՆԱԽԱԳԻԾ

ՄԱՐԶ ԿՈՏԱՅՔ, ՀԱՄԱՅՆՔ ԱԲՈՎՅԱՆ ԳՅՈՒՂ ԲԱԼԱՀՈՎԻՏ
ՃԱՂԿՈՒՆՔ 2-ՐԴ ՓՈՂՈՑ 54/1

ԵՐԵՎԱՆ 2024


ԻՐԱՎԻՃԱԿԱՅԻՆ ՀԱՏԱԿԱԳԻԾ Մ-1:5000



ԷՍՔԻԶԱՅԻՆ ՆԱԽԱԳԻԾ

ԹԵՐԹ 1

ԻՐԱՎԻՃԱԿԱՅԻՆ ՀԱՏԱԿԱԳԻԾ Մ-1:1000

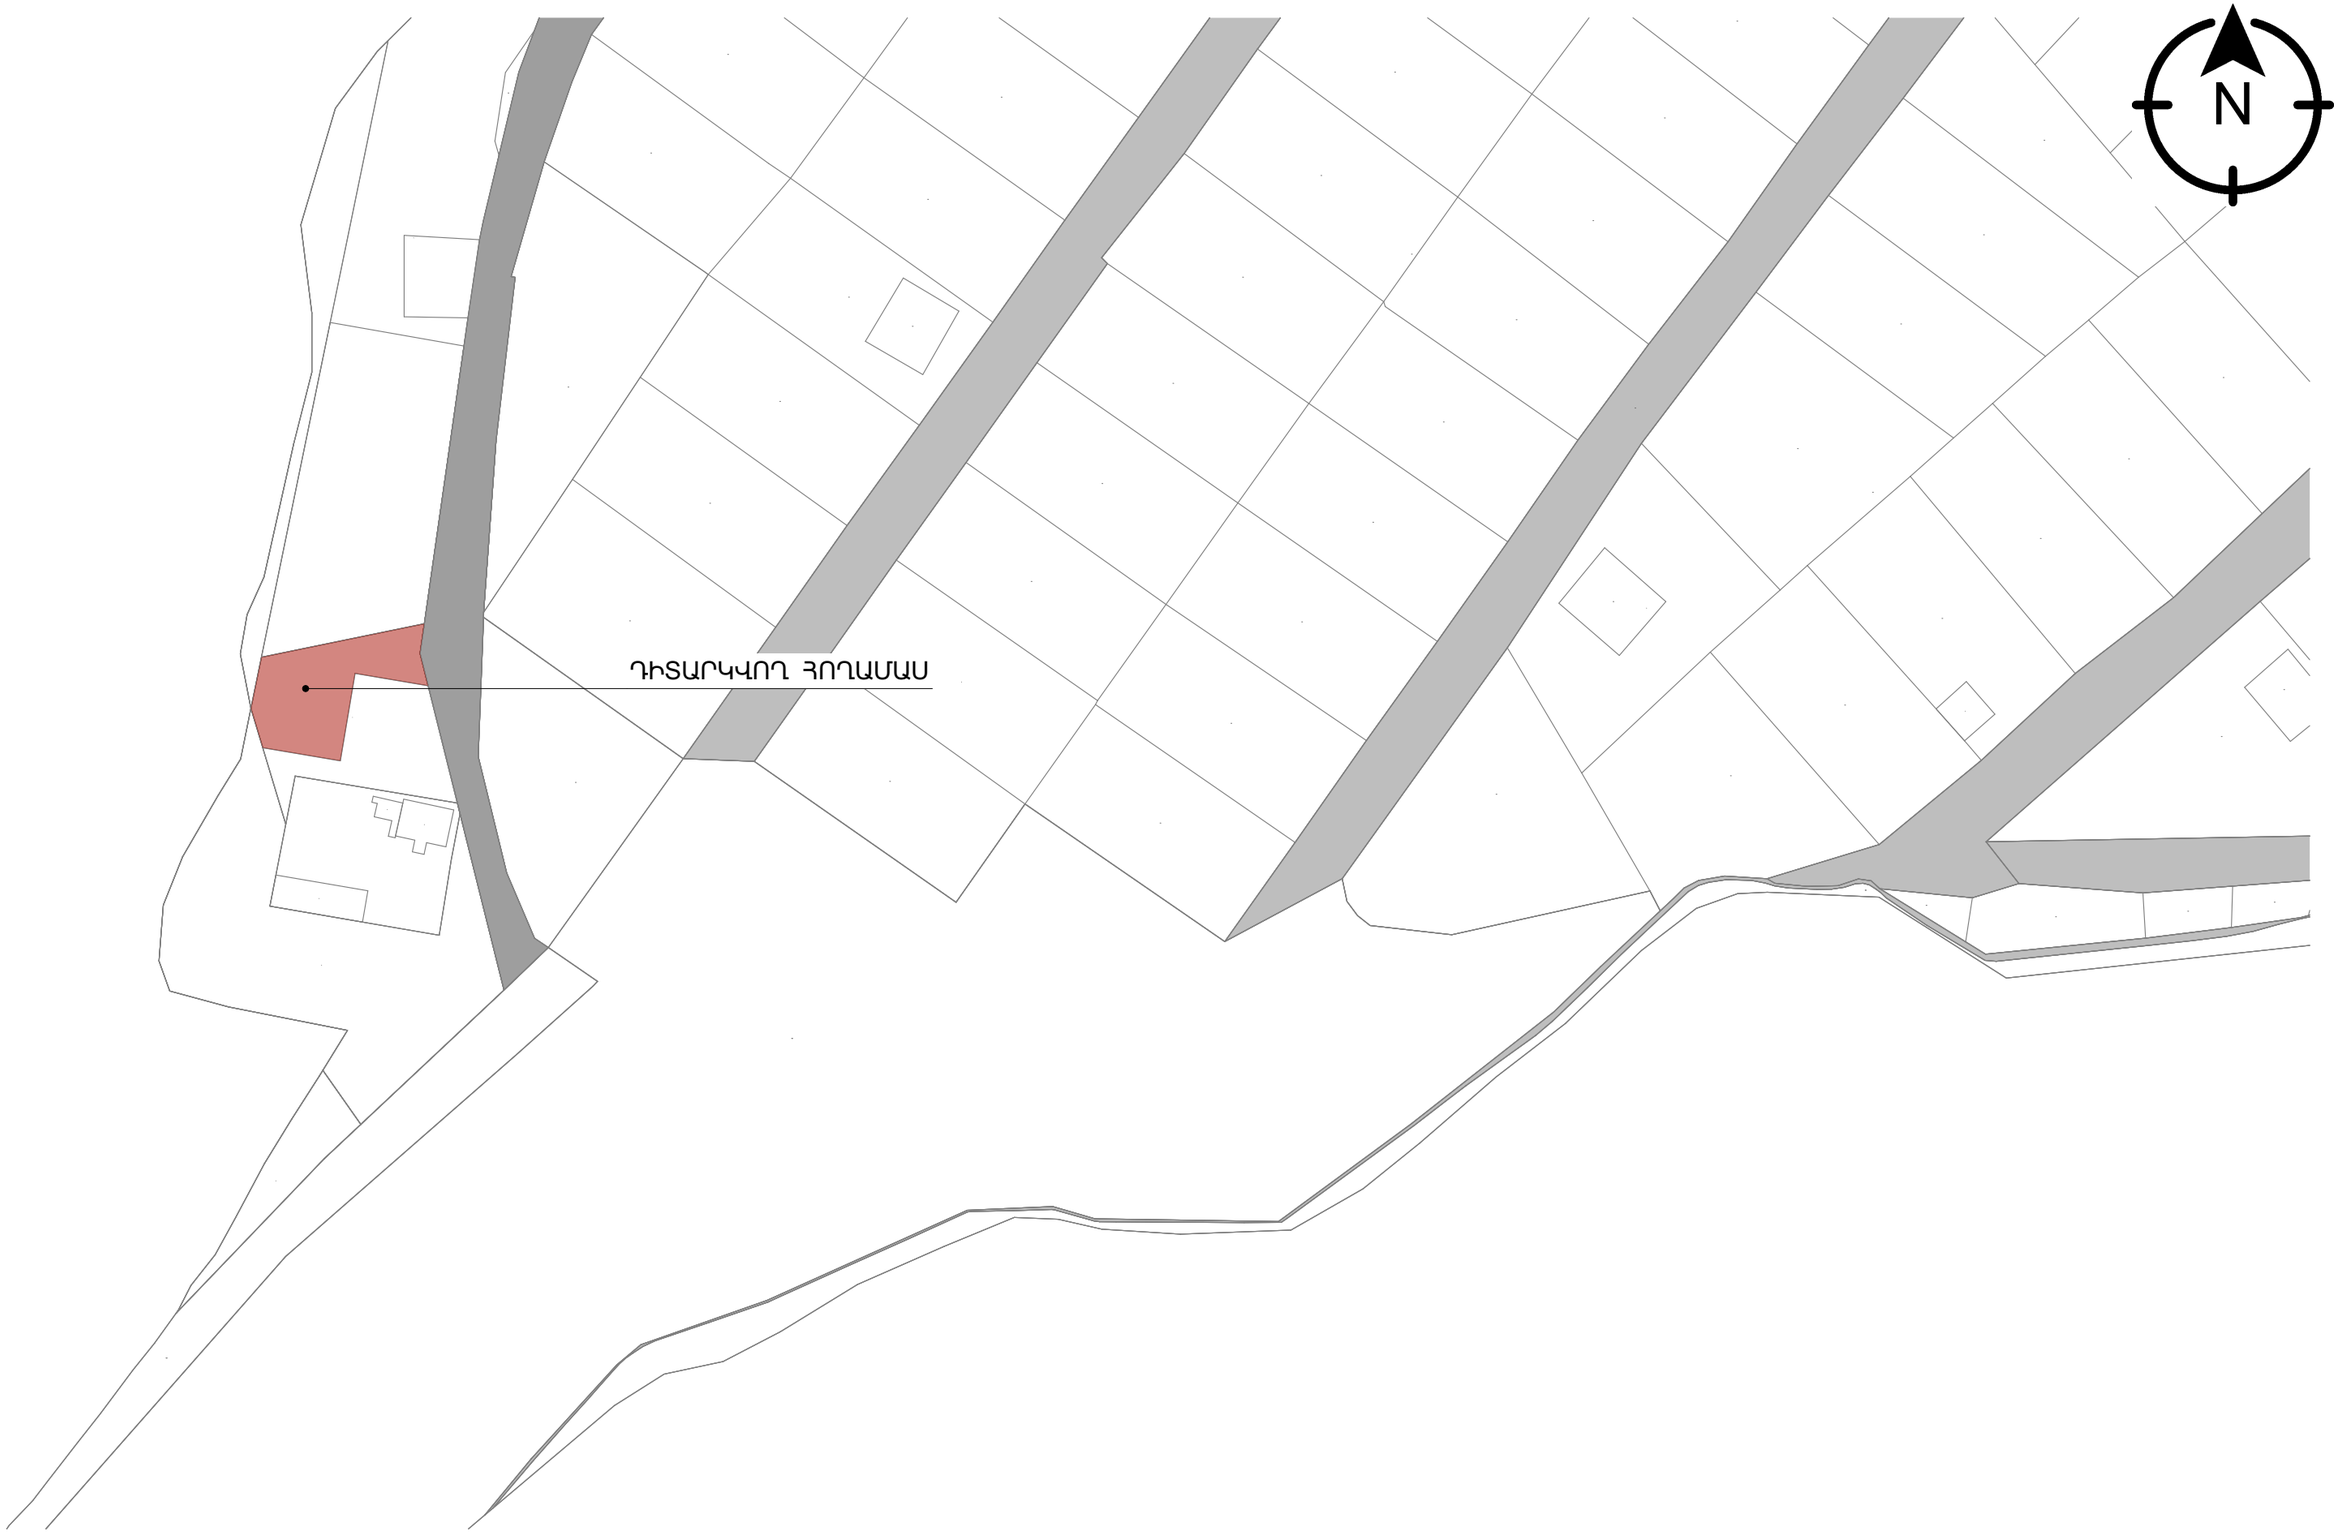

ԷՍՔԻԶԱՅԻՆ ՆԱԽԱԳԻԾ

ԹԵՐԹ 2


ԳԼԽԱՎՈՐ ՀԱՏԱԿԱԳԻԾ Մ-1:125

ՊԱՅՄԱՆԱԿԱՆ ՆՇԱՆՆԵՐ

- ԿԱՆԱՉԱՊԱՏ ՏԱՐԱԾՔՆԵՐ
- ՀՈՂԻ ՍԱՀՄԱՆԱԳԻԾ
- ԿԱՌՈՒՑԱՊԱՏՄԱՆ ՀԵՏՔ
- ՔԱՅԼՈՒՂԻ
- ՀԱՐԵՎԱՆ ՇԻՆՈՒԹՅՈՒՆՆԵՐ
- ՊԱՐԻՍՊ

ՏԵԽՆԻԿԱՏՆՏԵՍԱԿԱՆ ՑՈՒՑԱՆԻՇՆԵՐ


ՀՈՂԱՄԱՍԻ ՄԱԿԵՐԵՍ- 350 ՔՄ
ԿԱՌՈՒՑԱՊԱՏՄԱՆ ՄԱԿԵՐԵՍ - 131,9 **(36,7%)**
ԲՈՒՆ ԿԱՌՈՒՑՑԻ ՀԵՏՔ - 105,8 ՔՄ
ՍԱԼՎԱԾՔՆԵՐ - 24,1 ՔՄ
ՊԱՐԻՍՊ - 2 ՔՄ
ԿԱՆԱՉԱՊԱՏՄԱՆ ՄԱԿԵՐԵՍ - 218,1 **(63,3%)**
ԸՆԴՀԱՆՈՒՐ ՇԻՆ ՄԱԿԵՐԵՍ - 205,6 ՔՄ

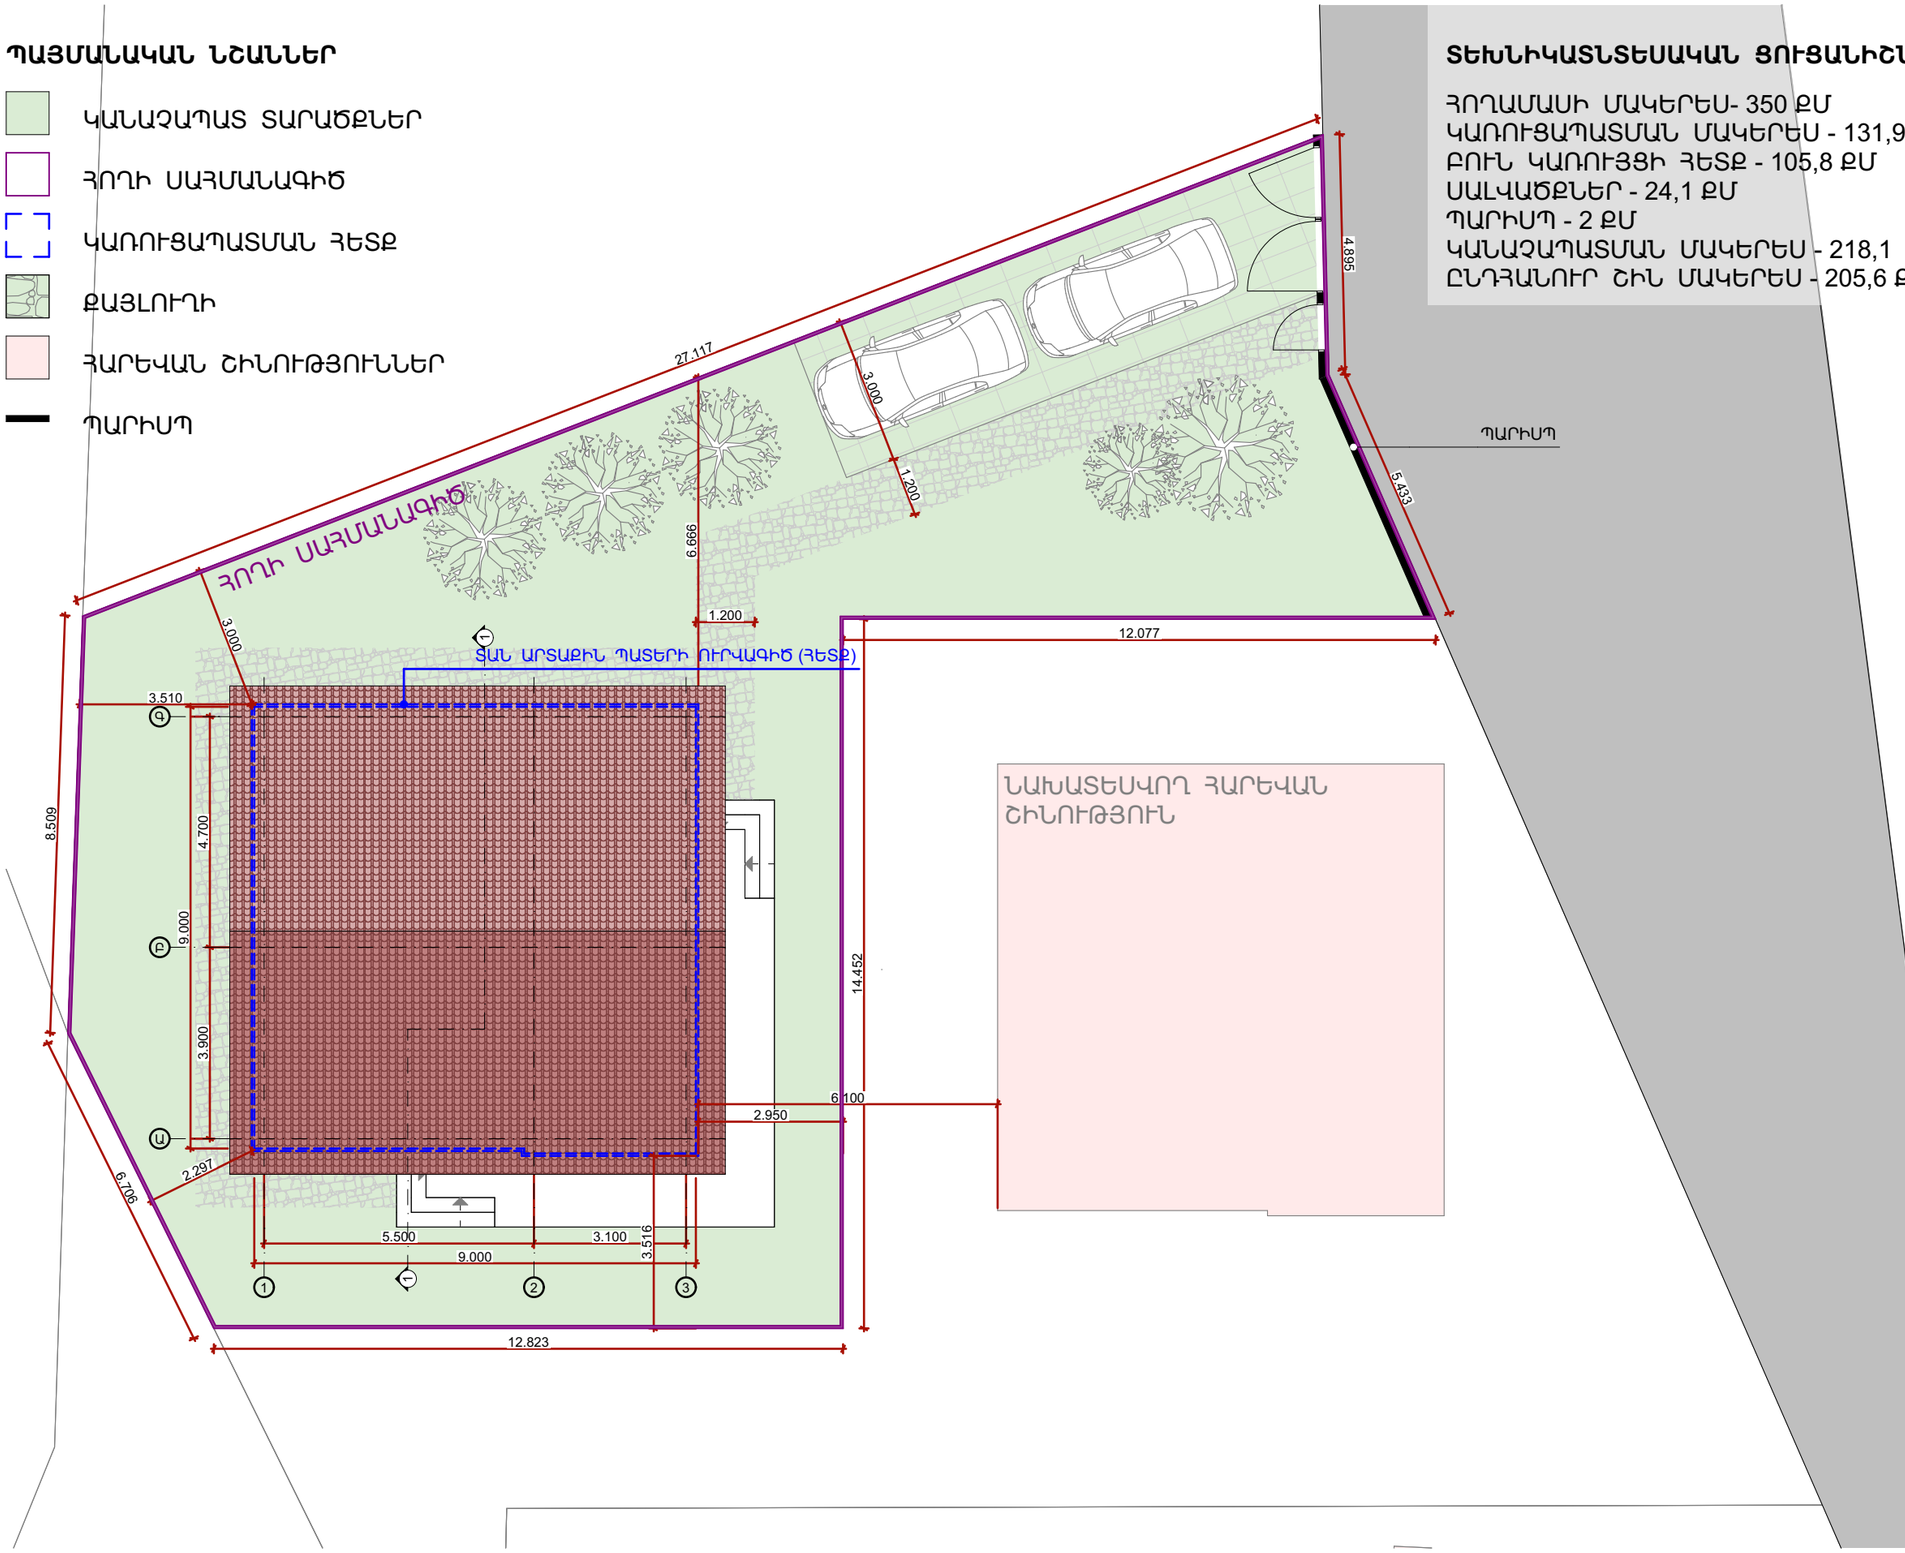

ԷՍՔԻԶԱՅԻՆ ՆԱԽԱԳԻԾ

ԹԵՐԹ 3

ՀԱՐԿԻ ՀԱՏԱԿԱԳԻԾ 0.000 ՆԻՇՈՒՄ Մ-1:50

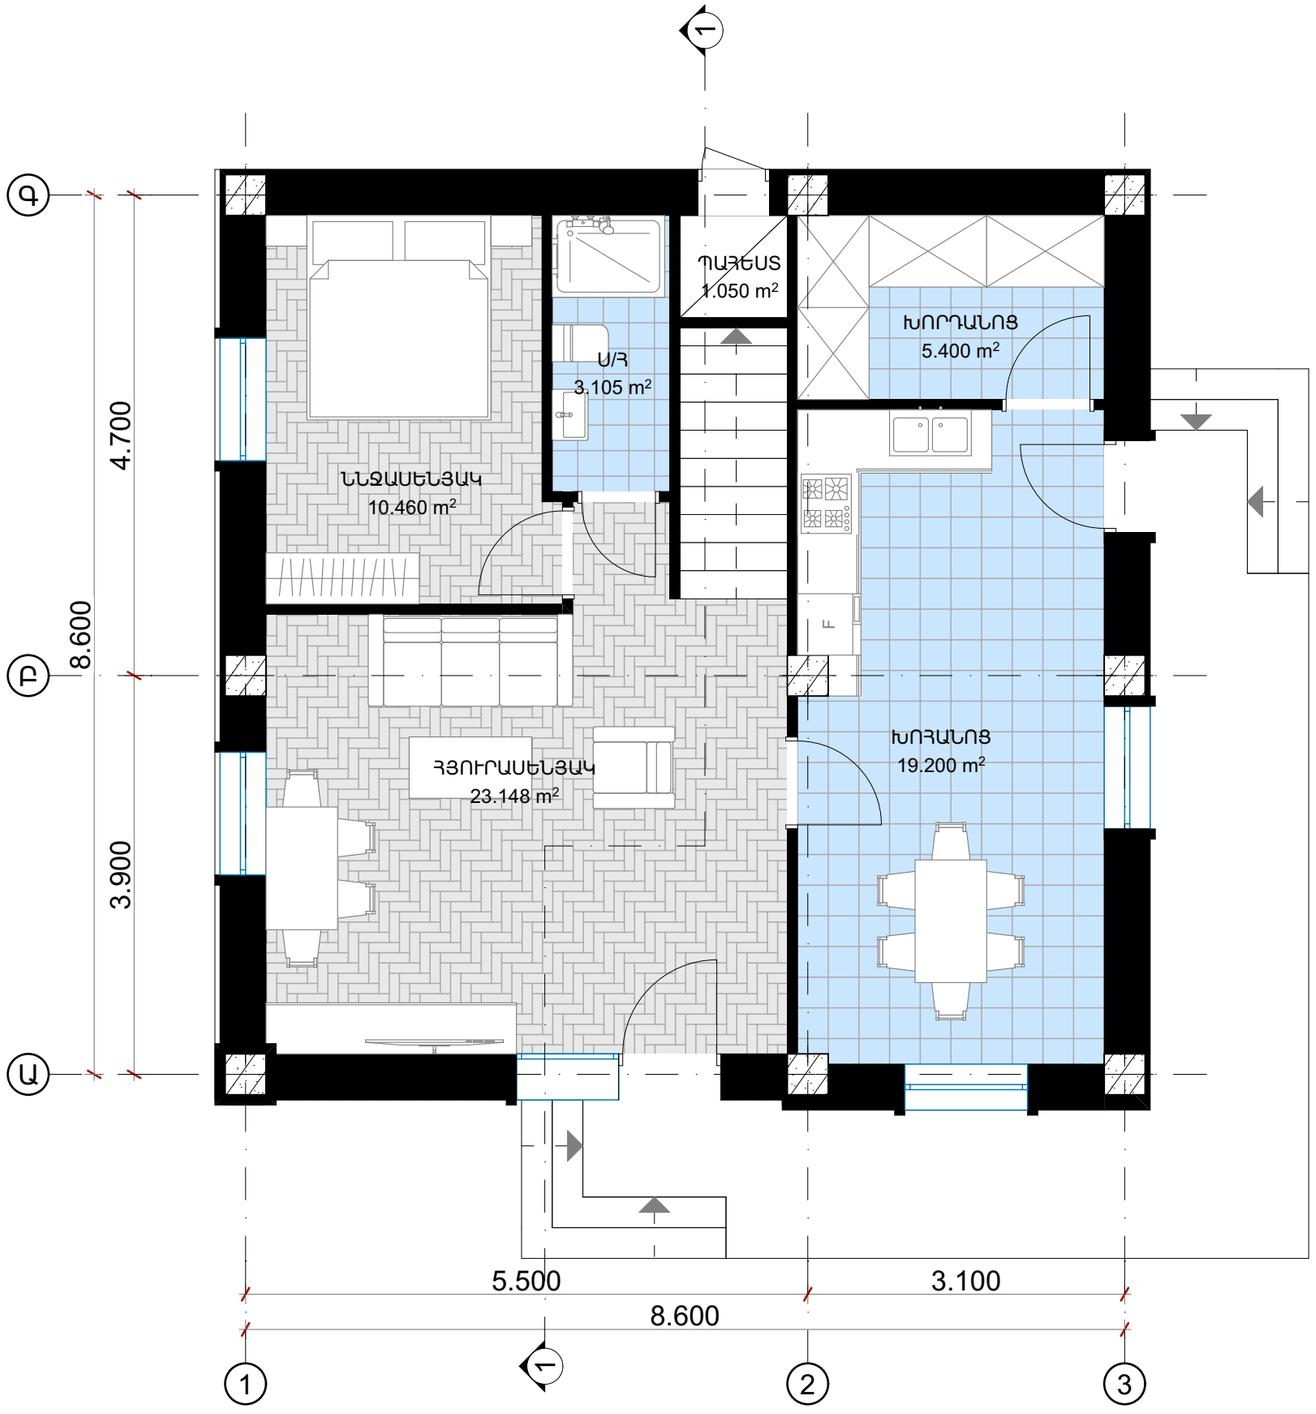




ԷՍՔԻԶԱՅԻՆ ՆԱԽԱԳԻԾ

ԹԵՐԹ 4

ՀԱՐԿԻ ՉԱՓԱԴՐՄԱՆ ՀԱՏԱԿԱԳԻԾ 0.000 ՆԻՇՈՒՄ Մ-1:50

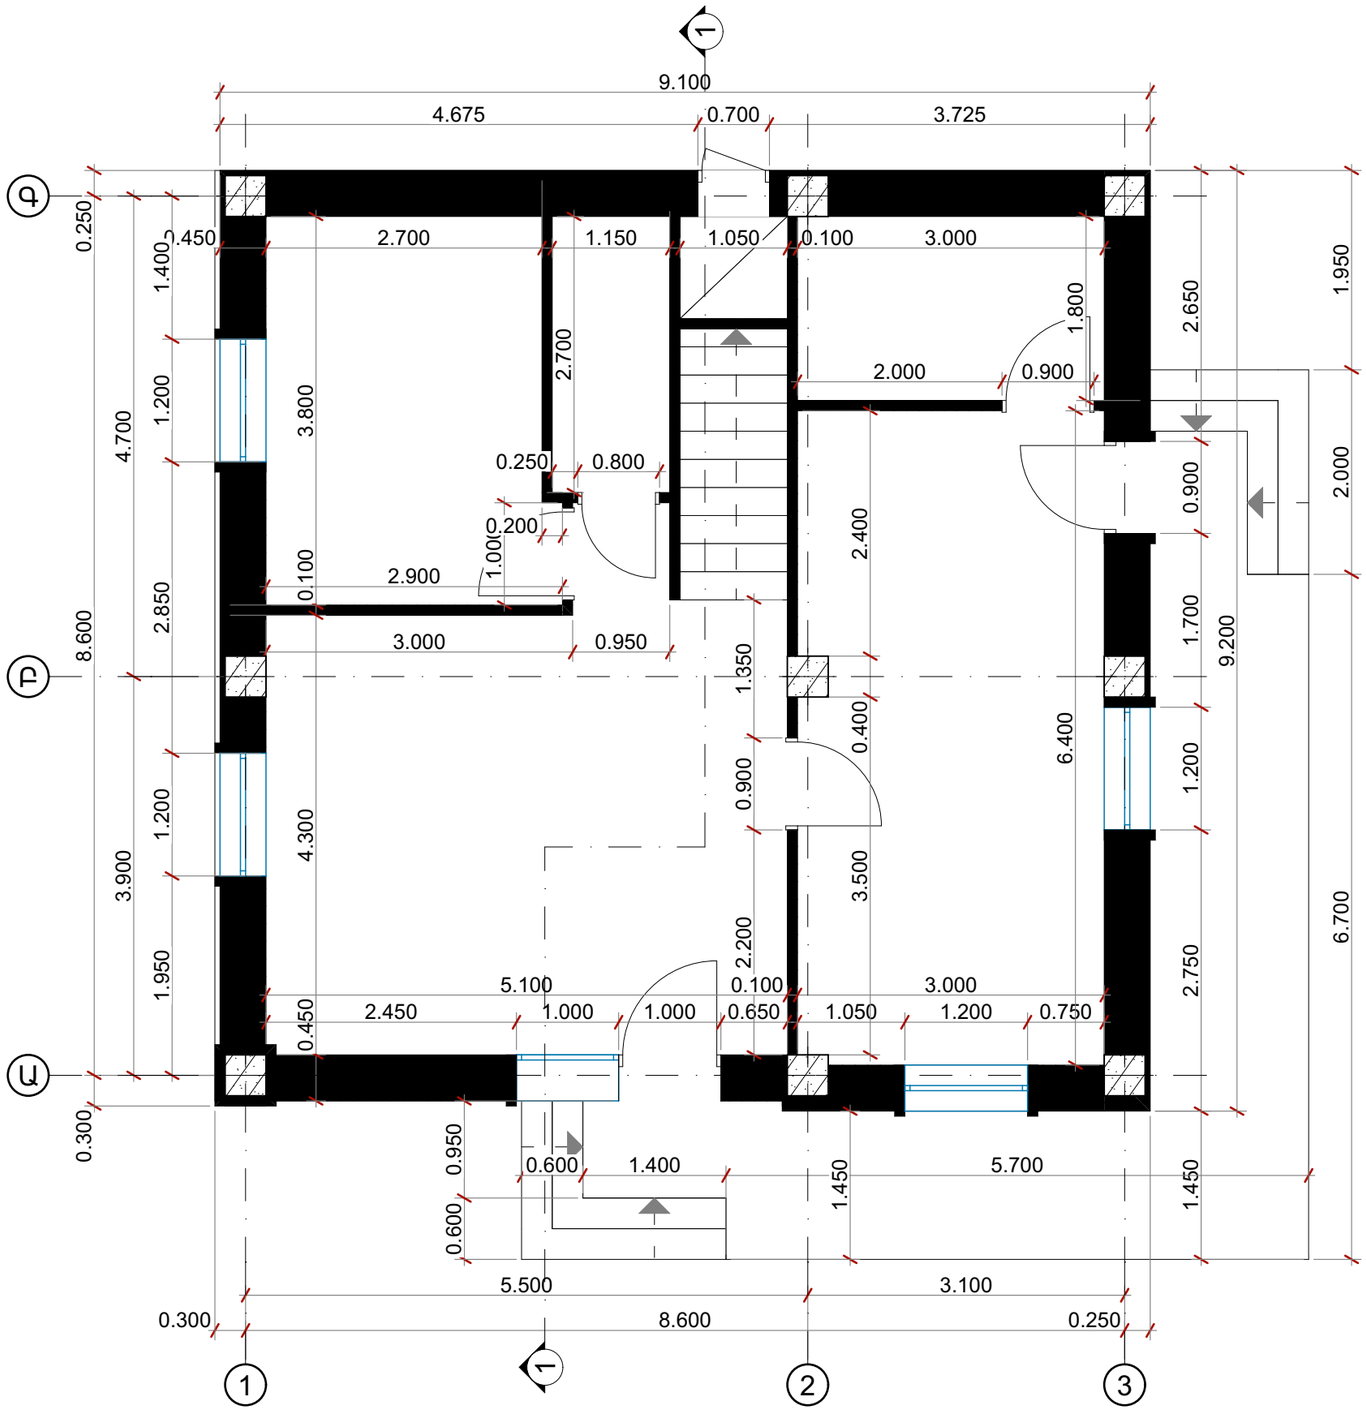


N

ԷՍՔԻԶԱՅԻՆ ՆԱԽԱԳԻԾ

ԹԵՐԹ 5


ՀԱՐԿԻ ՀԱՏԱԿԱԳԻԾ 3.600 ՆԻՇՈՒՄ Մ-1:50

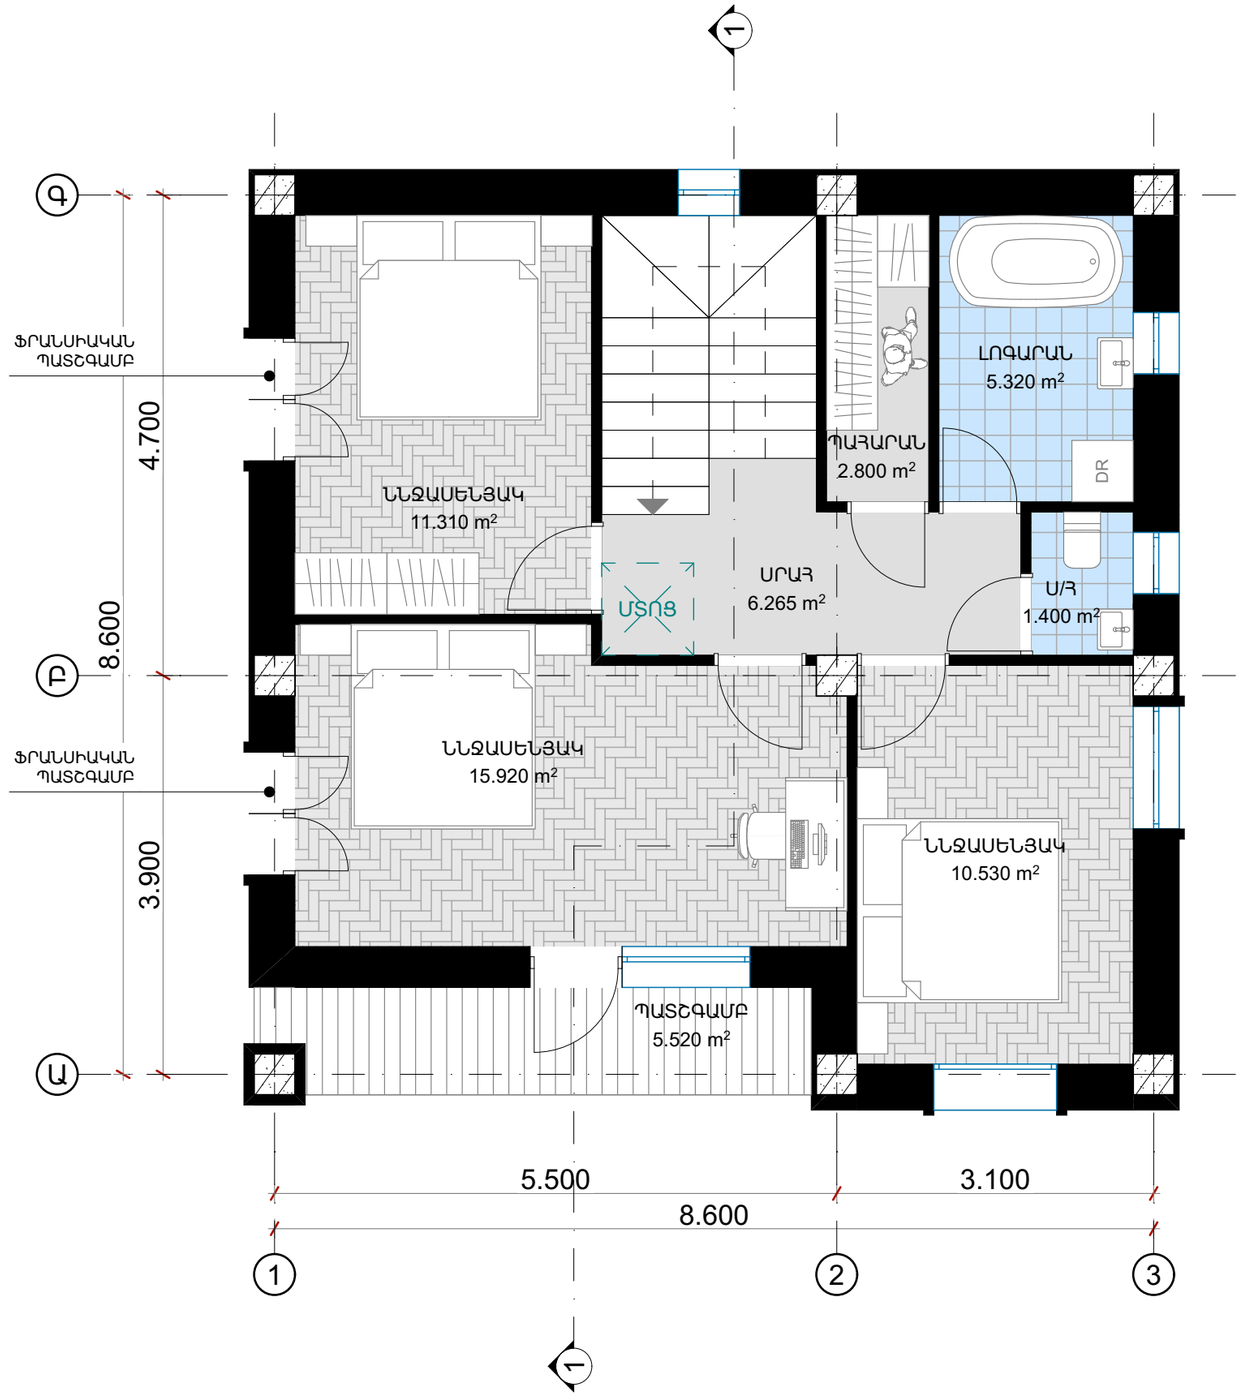

ԷՍՔԻԶԱՅԻՆ ՆԱԽԱԳԻԾ

ԹԵՐԹ 6

ՀԱՐԿԻ ՉԱՓԱԴՐՄԱՆ ՀԱՏԱԿԱԳԻԾ 3.600 ՆԻՇՈՒՄ Մ-1:50

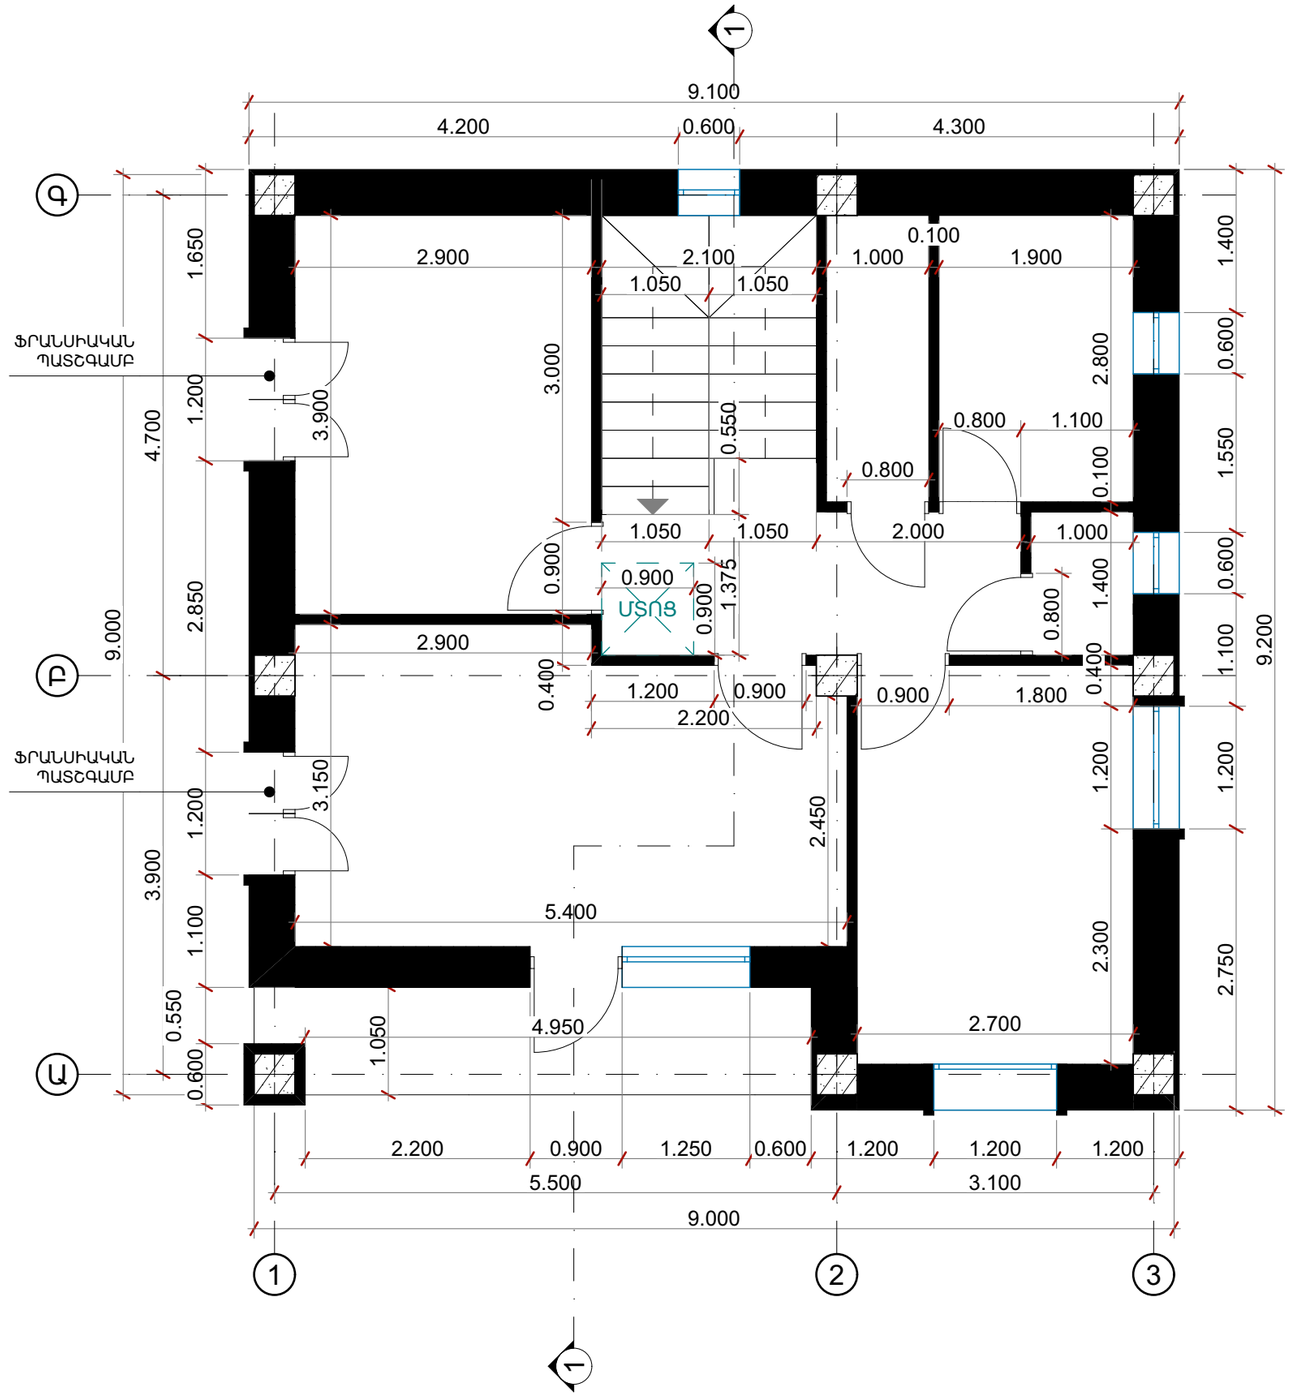

ԷՍՔԻԶԱՅԻՆ ՆԱԽԱԳԻԾ

ԹԵՐԹ 7


ՃԱԿԱՏ ԸՍՏ 1-3 ԵՎ 3-1 ԱՌԱՆՑՔՆԵՐԻ Մ-1:75




ԷՍՔԻԶԱՅԻՆ ՆԱԽԱԳԻԾ

ԹԵՐԹ 8

ՃԱԿԱՏ ԸՍՏ Ա-Գ ԱՌԱՆՑՔՆԵՐԻ Մ-1:75

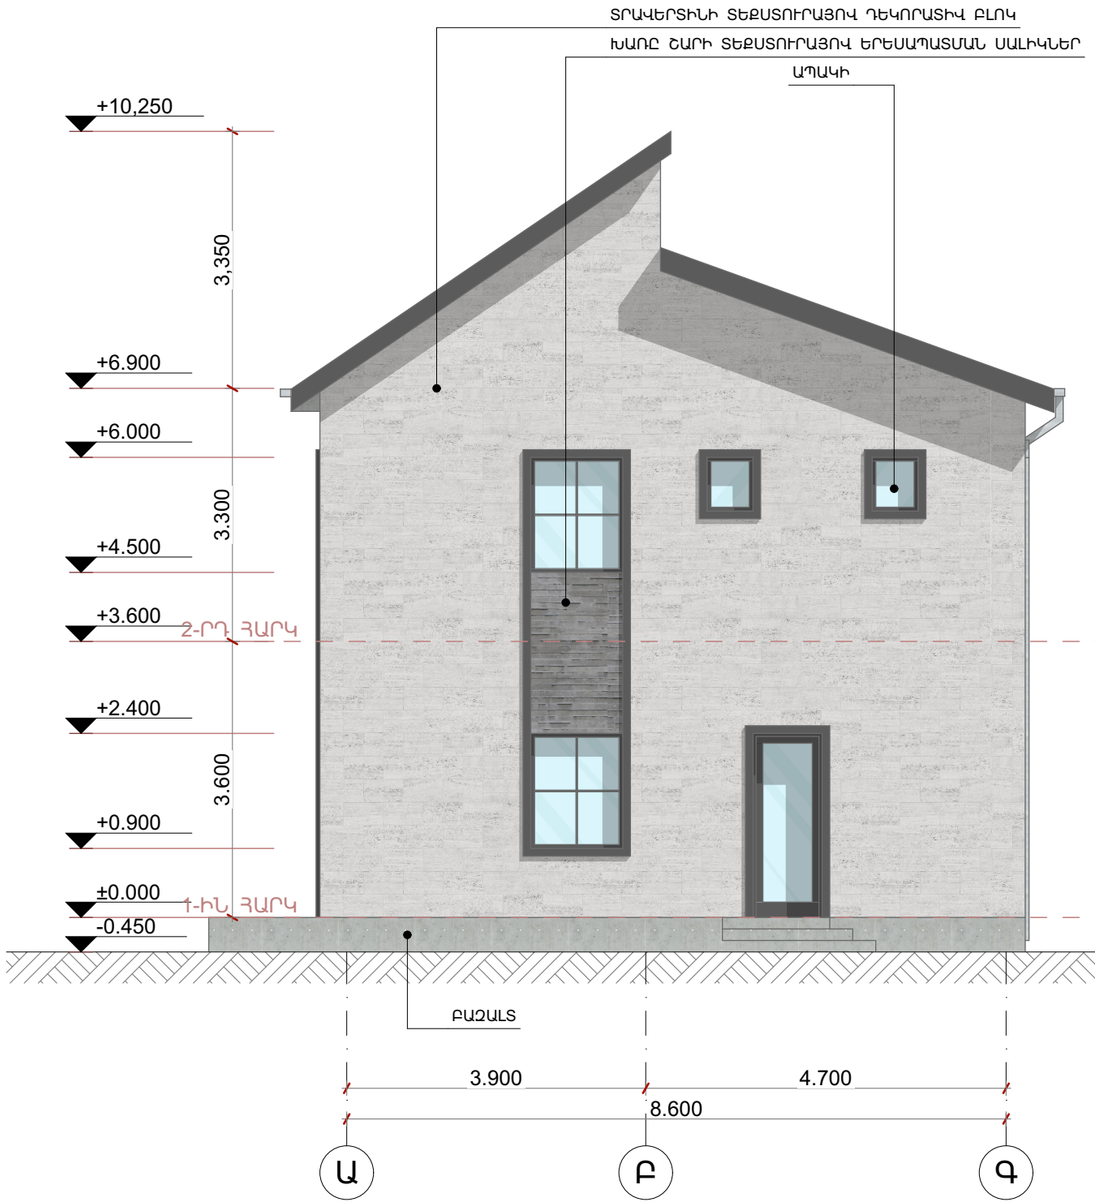


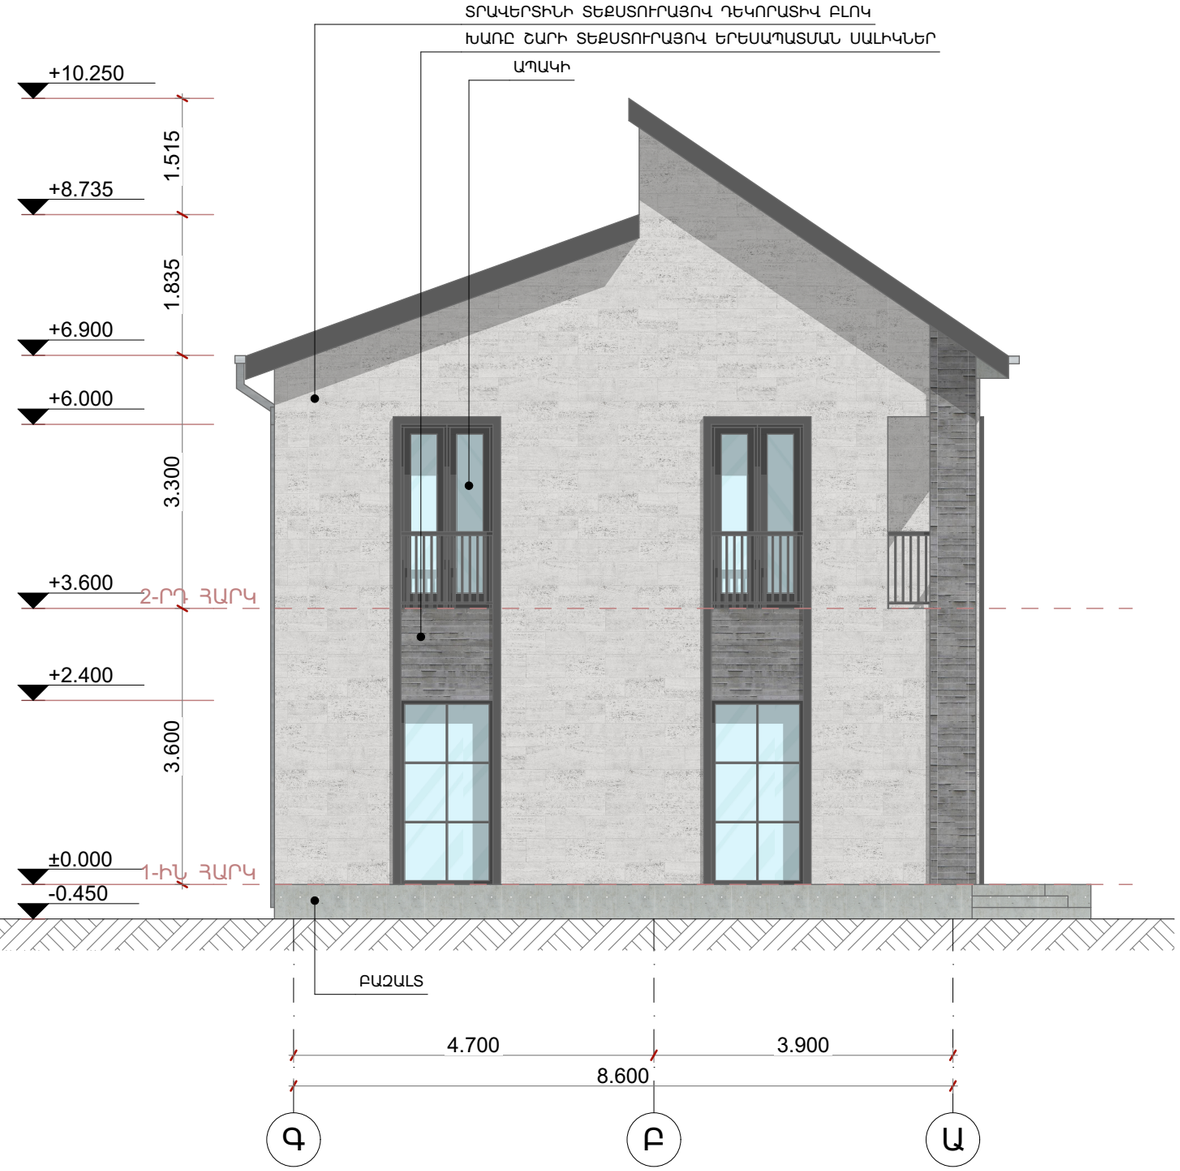

ԷՍՔԻԶԱՅԻՆ ՆԱԽԱԳԻԾ

ԹԵՐԹ 9


ԿՏՐՎԱԾՔ 1-1 Մ-1:60

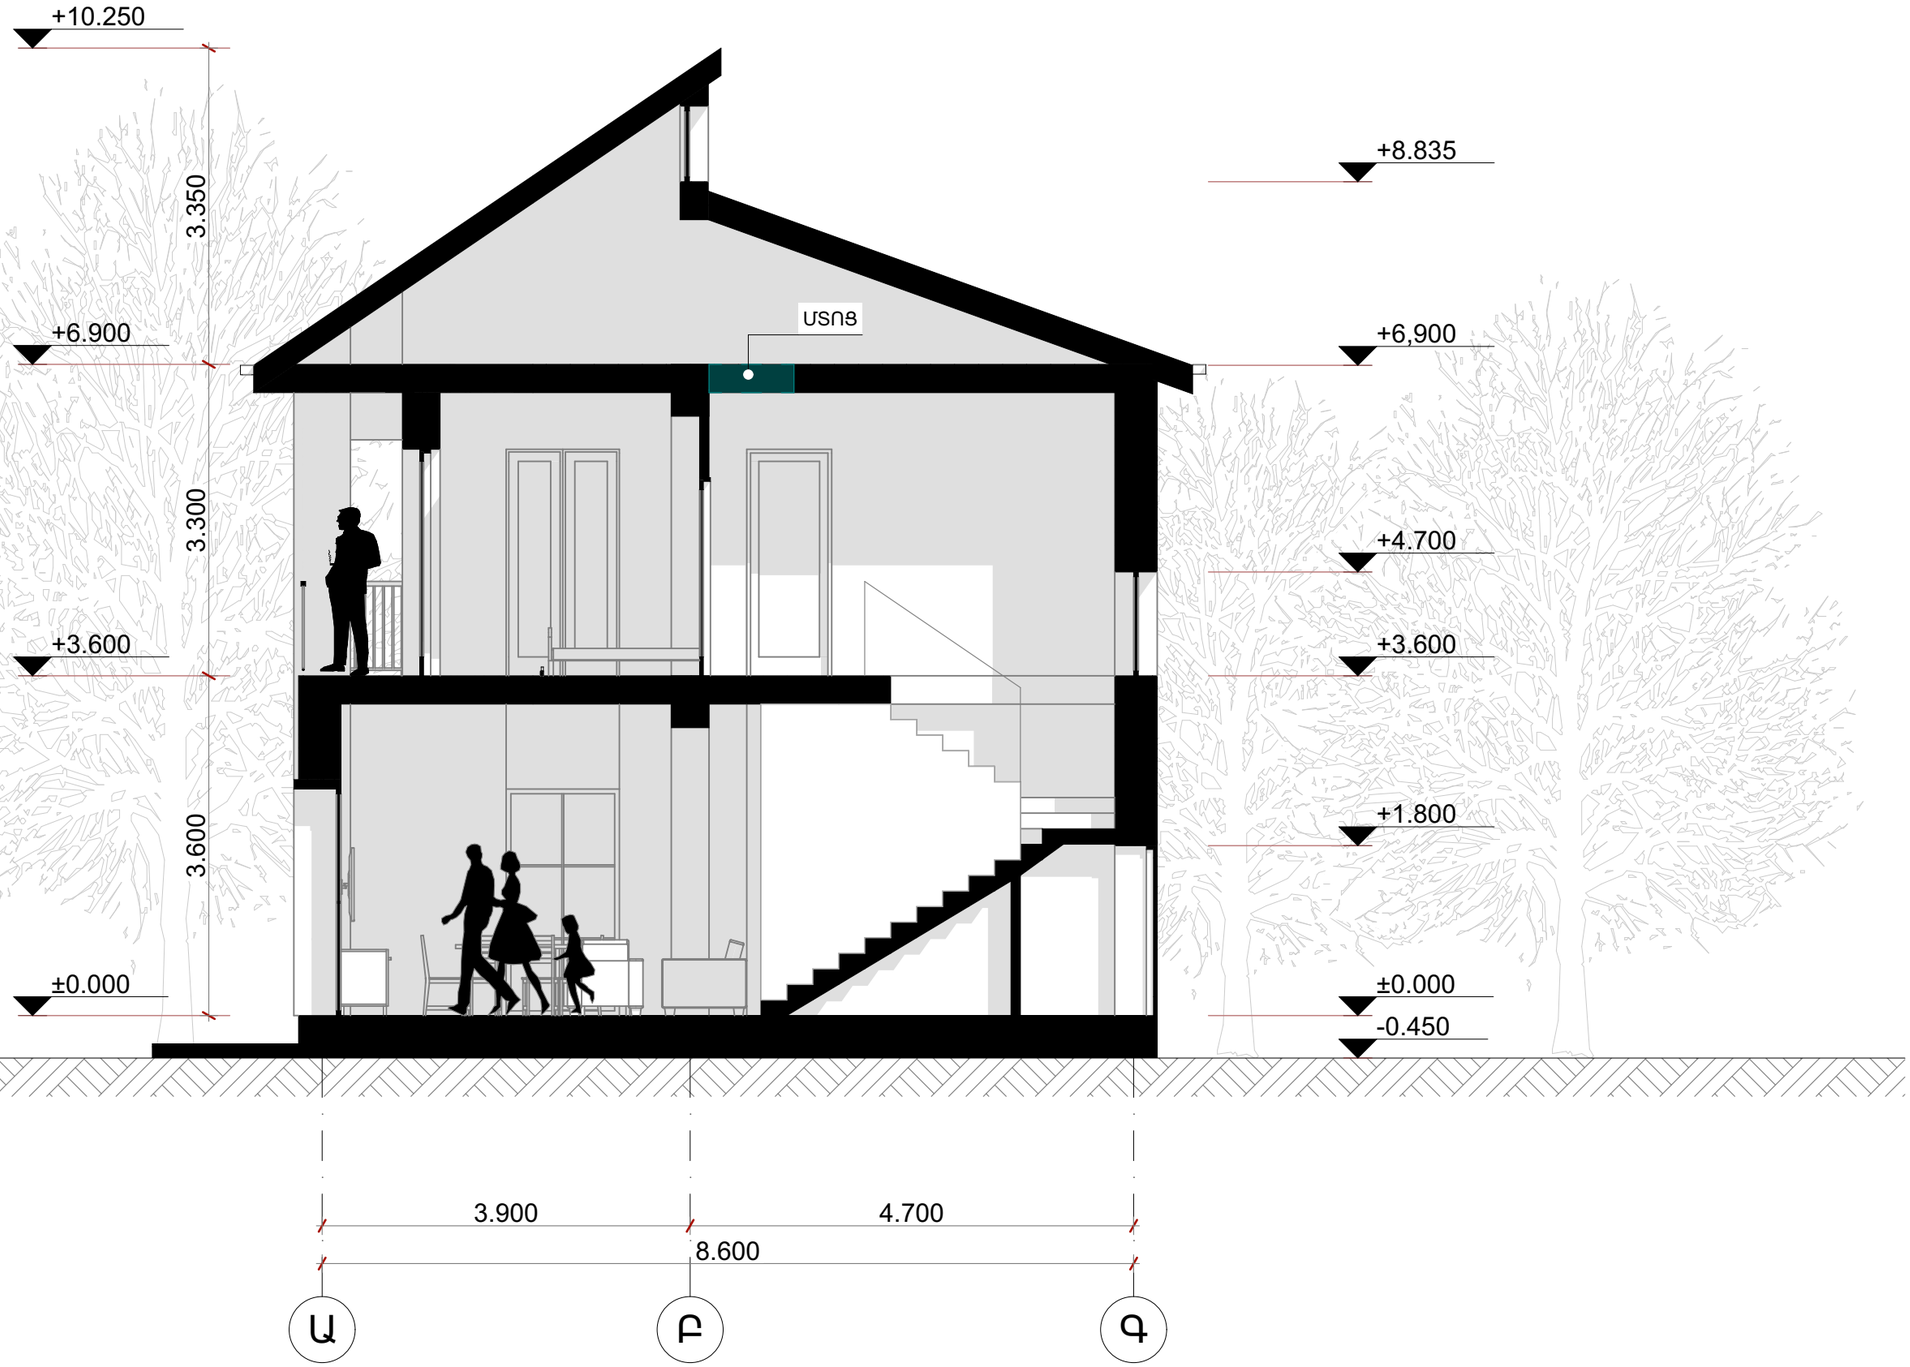

ԷՍՔԻԶԱՅԻՆ ՆԱԽԱԳԻԾ

ԹԵՐԹ 10

ՏԱՆԻՔԻ ՋՐԱՀԵՌԱՑՄԱՆ ՍԽԵՄԱ Մ-1:50

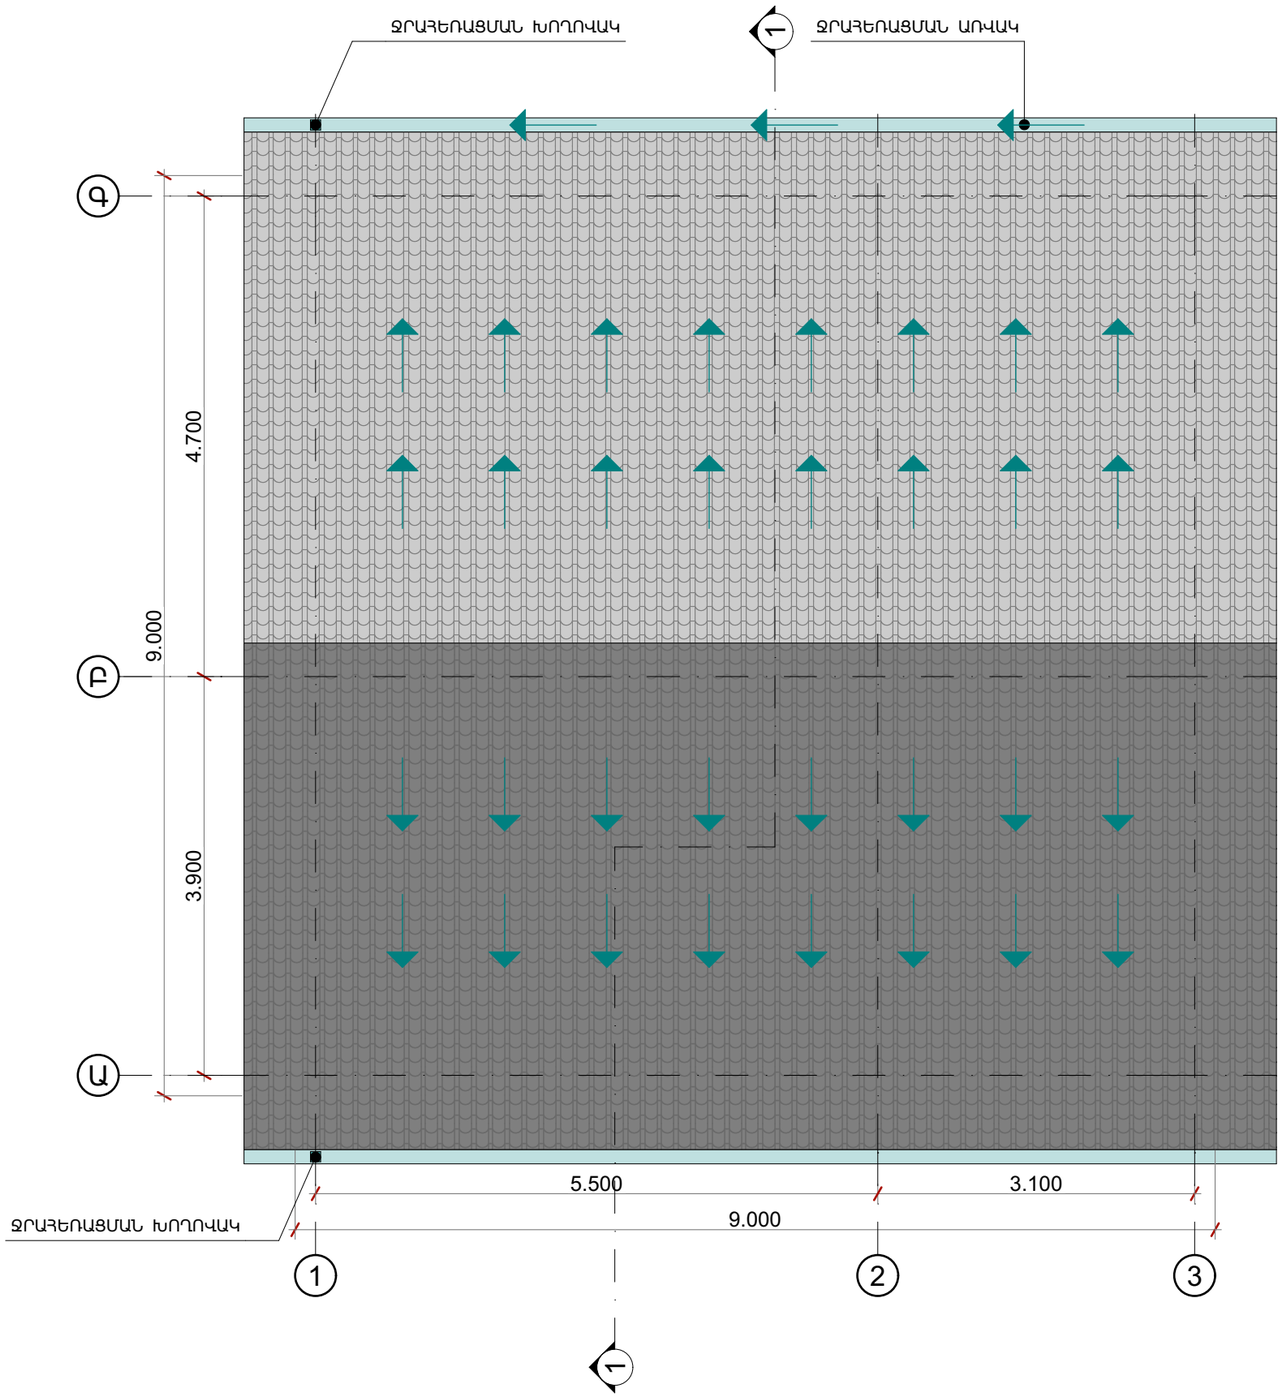



ԷՍՔԻԶԱՅԻՆ ՆԱԽԱԳԻԾ

ԹԵՐԹ 11



