




ԲՆԱԿԵԼԻ ՏԱՆ, ԼՈՂԱՎԱՉԱՆԻ ԵՎ ՊԱՐՍՊԻ ԿԱՌՈՒՑՄԱՆ ԷՍՔԻՉԱՅԻՆ ՆԱԽԱԳԻԾ


Հասցե՝ համայնք Աբովյան, գյուղ Առինջ, Մ. Մկրտչյան թաղամաս, 19-րդ փողոց, 24/2

ԵՐԵՎԱՆ 2024



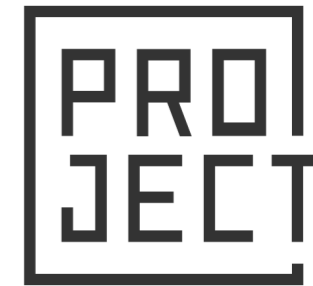

ԲՆԱԿԵԼԻ ՏԱՆ, ԼՈՂԱԿԱԶԱՆԻ ԵՎ ՊԱՐՄՊԻ ԿԱՌՈՒՑՄԱՆ ԷՍԵԻՉԱՅԻՆ ՆԱԽԱԳԻԾ

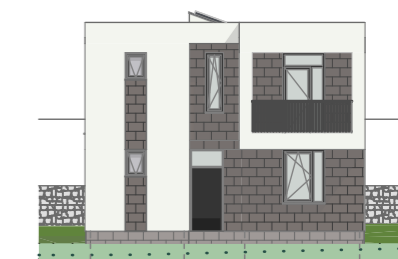

ՊԱՏԿԻՐԱՏՈՒ՝
ՀՐԱՅՐ ԳՐԻԳՈՐԻ ԼԱԶՅԱՆ

ԳԼԽԱԿՈՐ ՀԱՏԱԿԱԳԻԾ

ՓՈՒԼ	ԹԵՐԹ	ԹԵՐԹԵՐ

ՄԱՍՇՏԱԲ 1:150

ՊԱՅՄԱՆԱԿԱՆ ՆՇԱՆՆԵՐ


ՆԳՃ Ա. ԻՍՐԱՅԵԼՅԱՆ

Հեռ.: +374 55 666 222
Էլ-փոստ: info@project.am
Էլ-հասցե: project.am

ՓՐՈՋԵԶԹ ԳՐՈՒՊ ՄՊԸ
ԱՐՏՈՆԱԳԻՐ ԾԲԴ-Ա-024



ԻՐԱԴՐԱՅԻՆ ՀԱՏԱԿԱԳԻԾ Մ1:2000

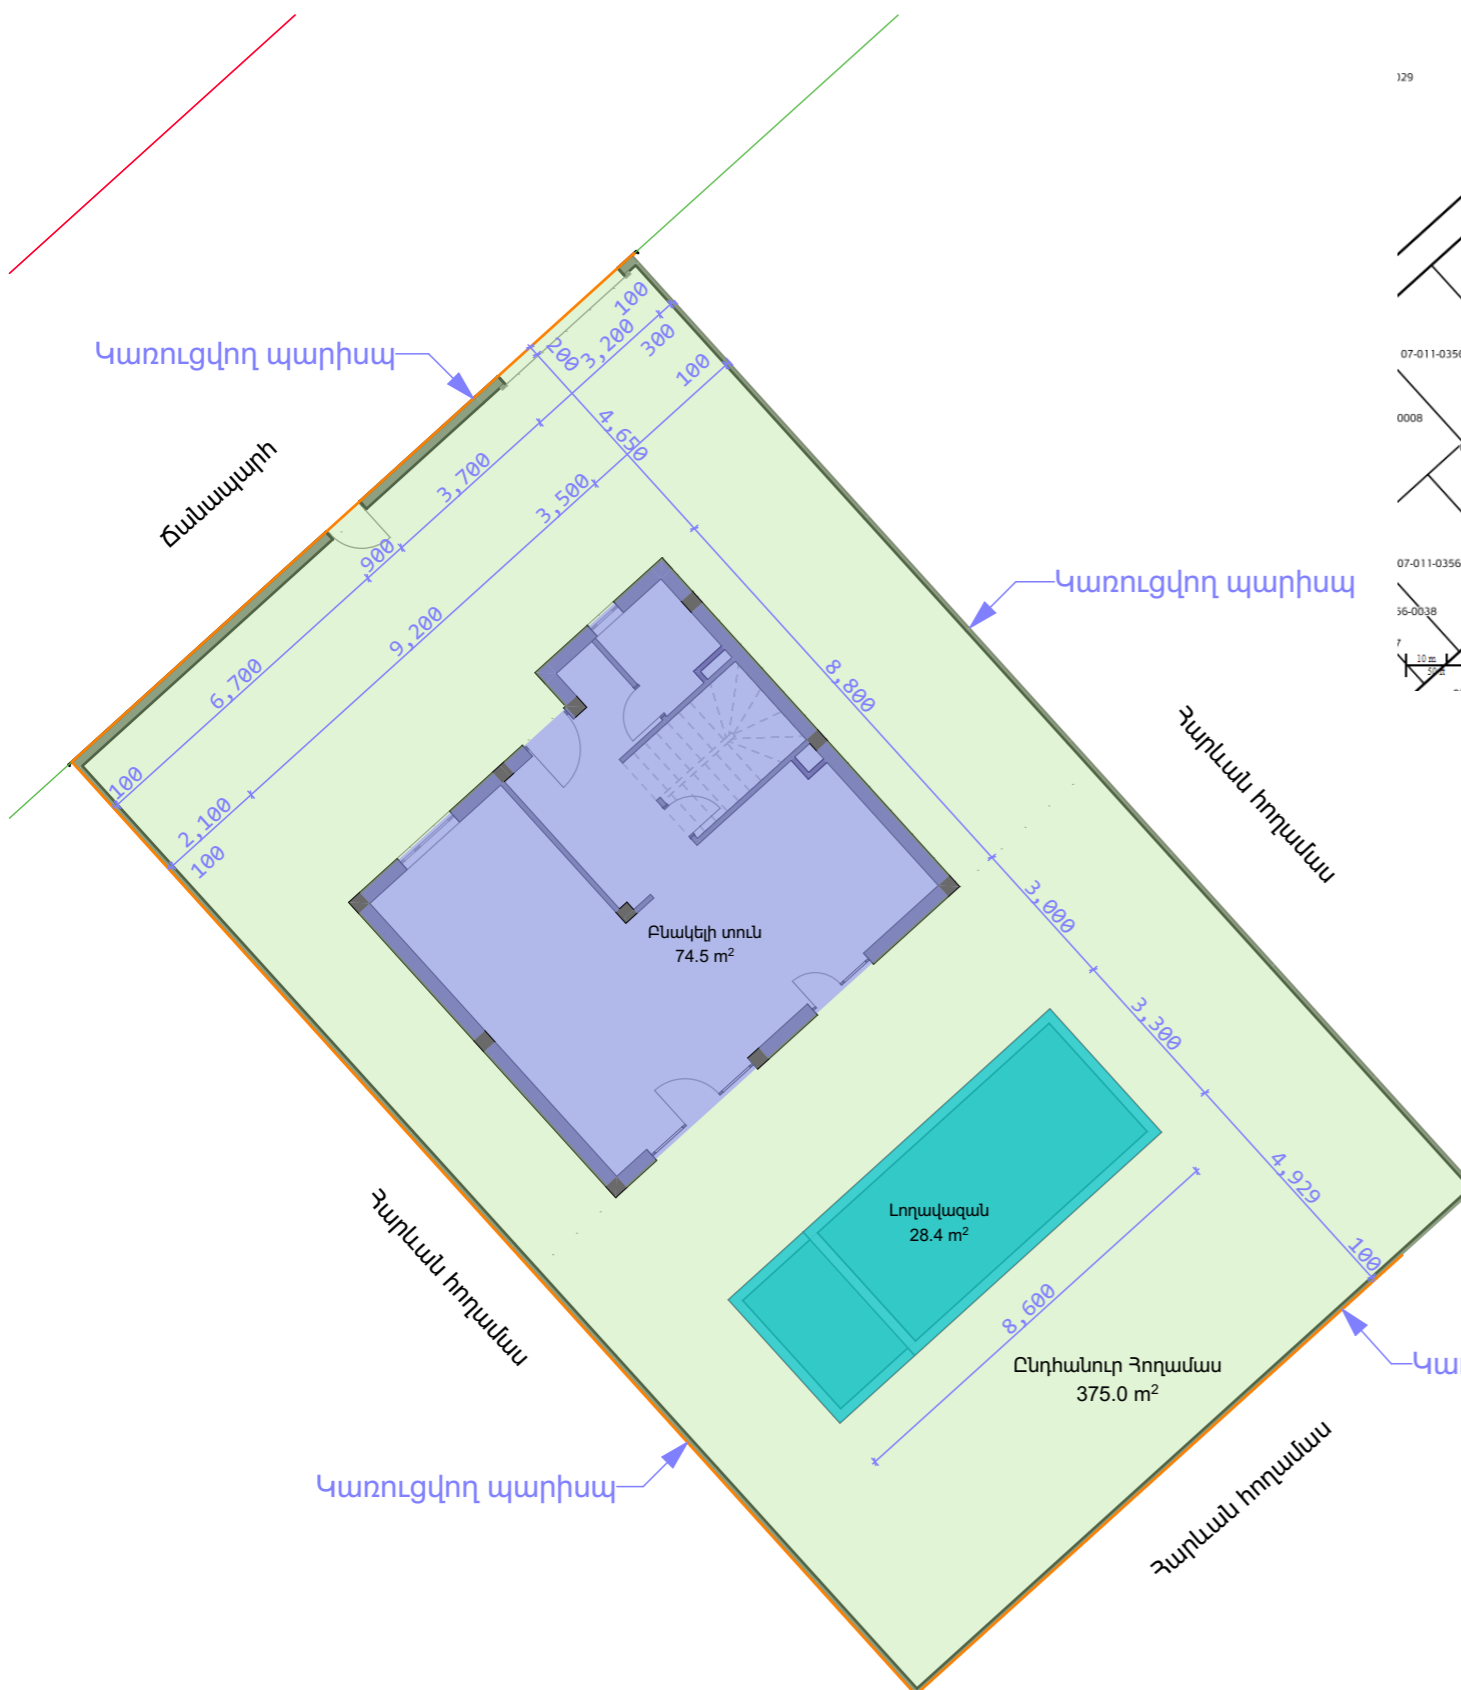


Հասցե՝ համայնք Աբովյան, գյուղ Առինջ,
Մ. Սկրտչյան թաղամաս, 19-րդ փողոց, 24/2

ԿԱՌՈՒՑԱՊԱՏՄԱՆ ՑՈՒՑԱՆԻՇՆԵՐ

- հողամասի մակերեսը 375 քմ
- ընդհանուր (բնակելի և օժանդակ) մակերեսը 162.7 քմ
- հողամասի անջրանցիկ մակերեսը 105.8 քմ, որից՝
 - բնակելի տուն 74.5 քմ
 - լողավազան 21.8 քմ
 - պարիսպ 9.5 քմ
- հողամասի կառուցապատման տոկոս 28.2%, որից՝
 - բնակելի 19.86%
 - օժանդակ 8.34%



ԲՆԱԿԵԼԻ ՏԱՆ, ԼՈՂԱԿԱԶԱՆԻ
ԵՎ ՊԱՐՄՊԻ ԿԱՌՈՒՑՄԱՆ
ԷՍԵԻՉԱՅԻՆ ՆԱԽԱԳԻԾ

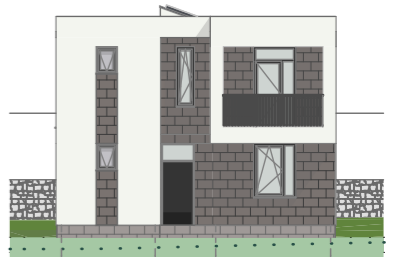

ՊԱՏԿԻՐԱՏՈՒ՝
ՀՐԱՅՐ ԳՐԻԳՈՐԻ ԼԱԶՅԱՆ

ՀԱՐԿԵՐԻ ՀԱՏԱԿԱԳԾԵՐ

ՓՈՒԼ	ԹԵՐԹ	ԹԵՐԹԵՐ



ՄԱՍՇՏԱԲ

ՊԱՅՄԱՆԱԿԱՆ ՆՇԱՆՆԵՐ

ՆԳՃ Ա. ԻՍՐԱՅԵԼՅԱՆ

Հեռ.: +374 55 666 222
Էլ-փոստ: info@project.am
Էլ-հասցե: project.am

ՓՐՈՋԵԿՏԹ ԳՐՈՒՊ ՄՊԸ
ԱՐՏՈՆԱԳԻՐ ԾԲԴ-Ա-024

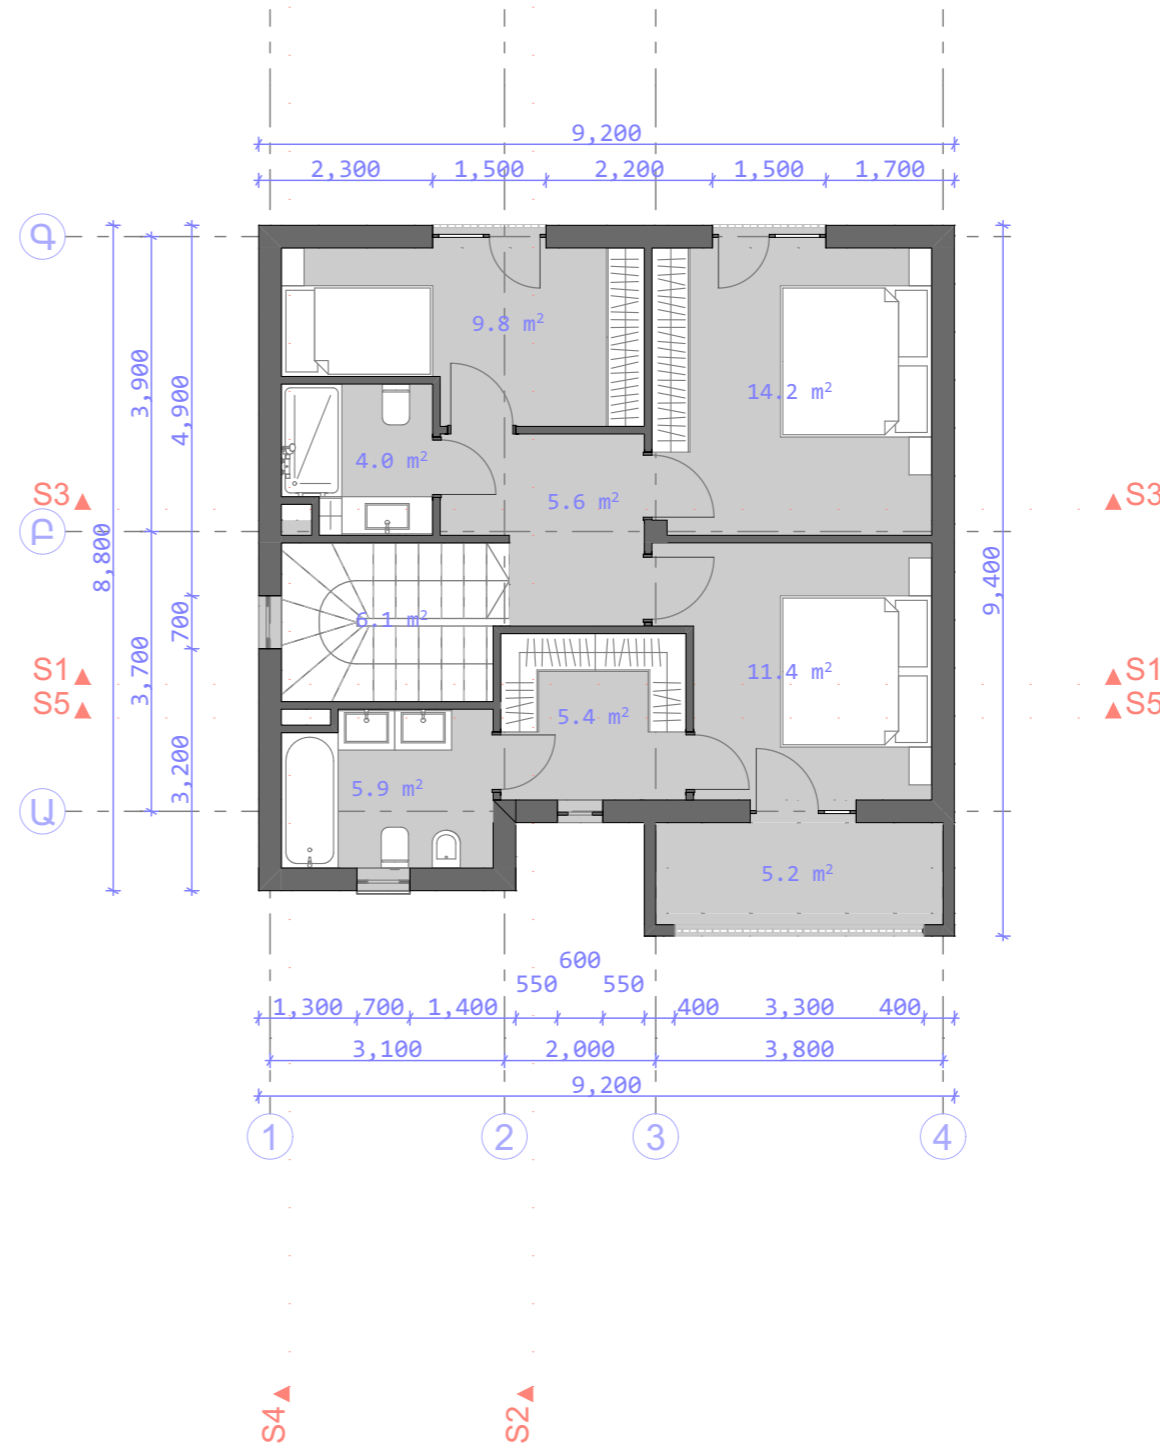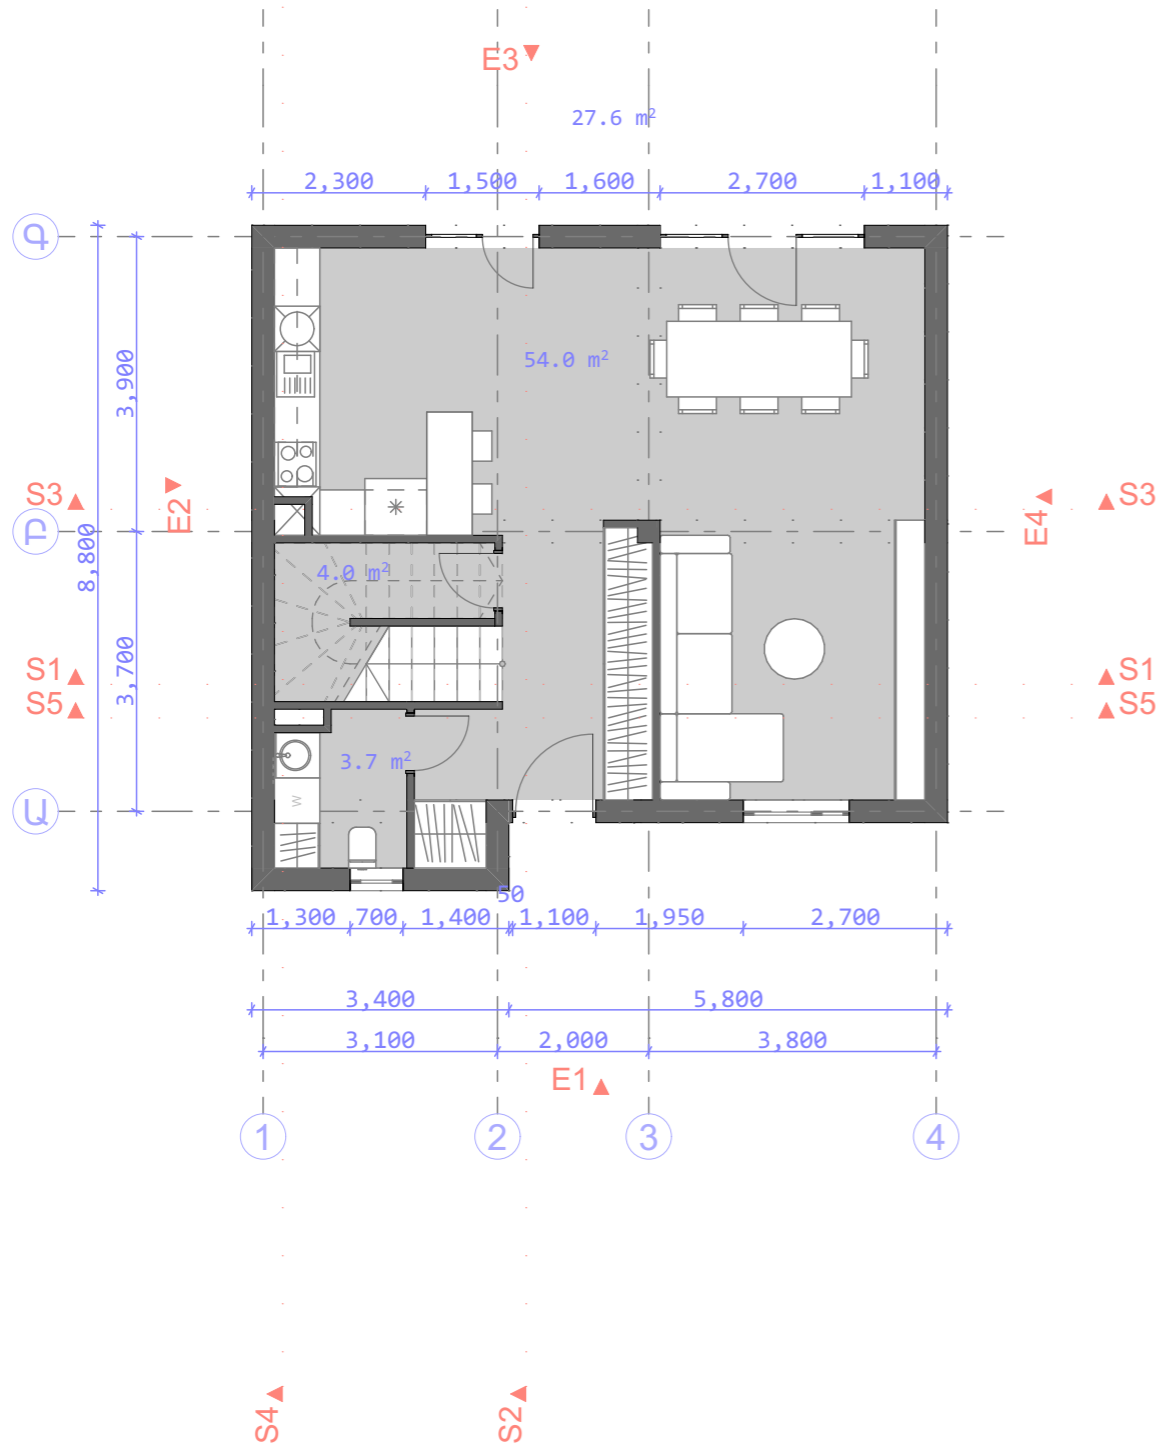



ԲՆԱԿԵԼԻ ՏԱՆ, ԼՈՂԱԿԱԶԱՆԻ
ԵՎ ՊԱՐՄՊԻ ԿԱՌՈՒՑՄԱՆ
ԷՍԹԻՉԱՅԻՆ ՆԱԽԱԳԻԾ



ՊԱՏԿԻՐԱՏՈՒ՝
ՀՐԱՅՐ ԳՐԻԳՈՐԻ ԼԱԶՅԱՆ

ՏԱՆԻՔԻ ՀԱՏԱԿԱԳԻԾ

ՓՈՒԼ	ԹԵՐԹ	ԹԵՐԹԵՐ


ՄԱՍՇՏԱԲ


ՊԱՅՄԱՆԱԿԱՆ ՆՇԱՆՆԵՐ

ՆԳՃ Ա. ԻՍՐԱՅԵԼՅԱՆ


Հեռ.: +374 55 666 222
Էլ-փոստ: info@project.am
Էլ-հասցե: project.am

ՓՐՈՋԵԶԹ ԳՐՈՒՊ ՍՊԸ
ԱՐՏՈՆԱԳԻՐ ԾԲԴ-Ա-024

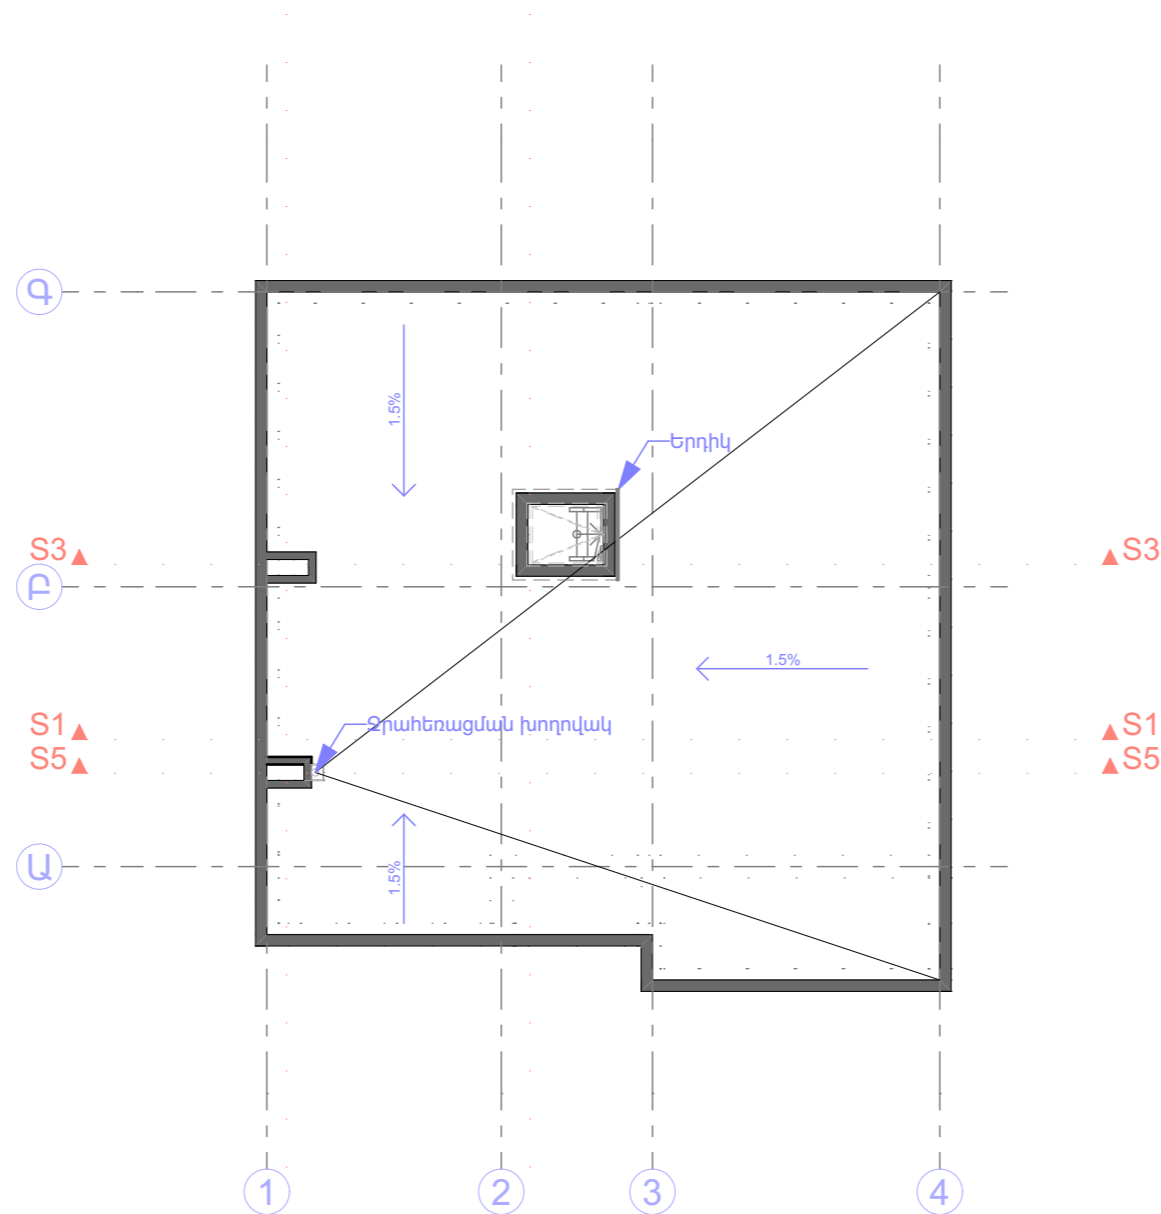

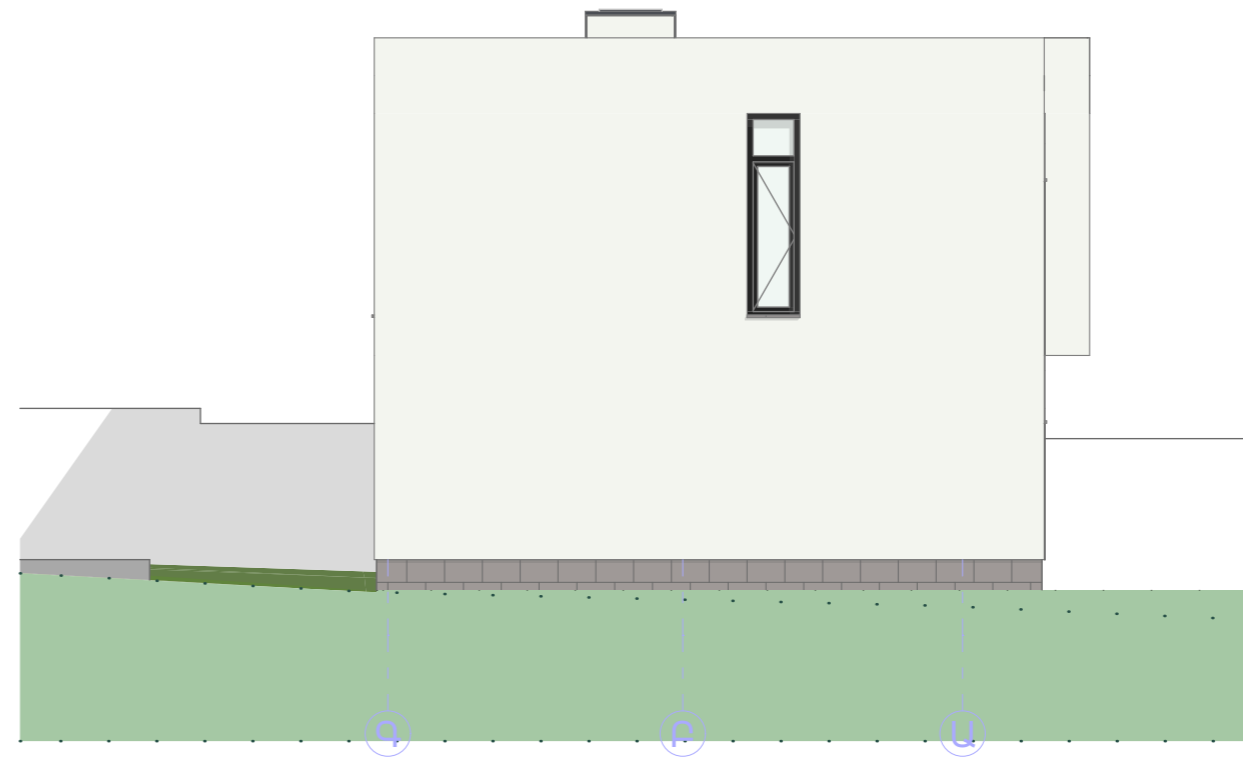

ԲՆԱԿԵԼԻ ՏԱՆ, ԼՈՂԱԿԱԶԱՆԻ
ԵՎ ՊԱՐՄՊԻ ԿԱՌՈՒՑՄԱՆ
ԷՍԹԻՉԱՅԻՆ ՆԱԽԱԳԻԾ

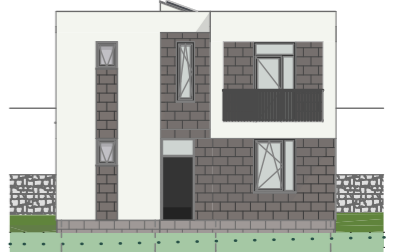

ՊԱՏԿԻՐԱՏՈՒ՝
ՀՐԱՅՐ ԳՐԻԳՈՐԻ ԼԱԶՅԱՆ


ՃԱԿԱՏՆԵՐ

ՓՈՒԼ	ԹԵՐԹ	ԹԵՐԹԵՐ

ՄԱՍՇՏԱԲ


ՊԱՅՄԱՆԱԿԱՆ ՆՇԱՆՆԵՐ

ՆԳՃ Ա. ԻՍՐԱՅԵԼՅԱՆ

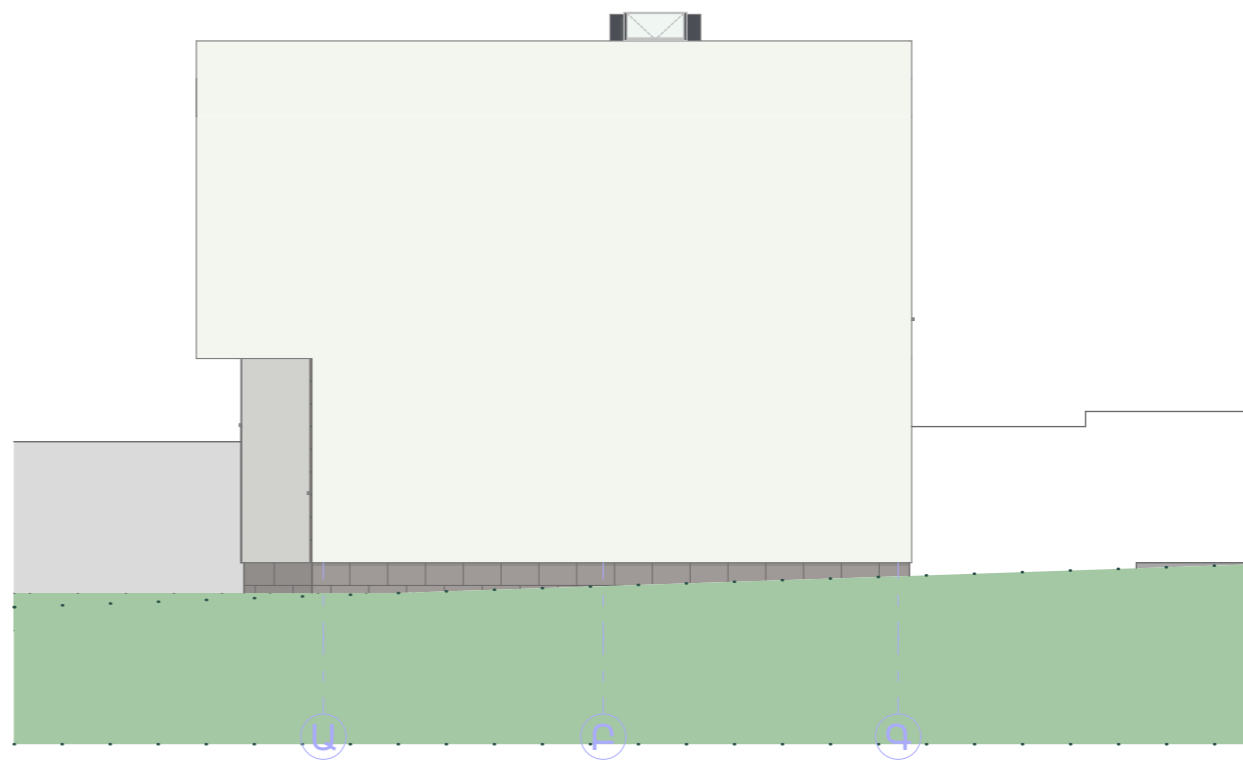

Հեռ.: +374 55 666 222
Էլ-փոստ: info@project.am
Էլ-հաղպ: project.am

ՓՐՈՋԵԶԹ ԳՐՈՒՊ ՍՊԸ
ԱՐՏՈՆԱԳԻՐ ՃԲԴ-Ա-024

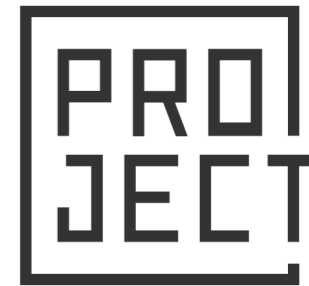

ԲՆԱԿԵԼԻ ՏԱՆ, ԼՈՂԱԿԱԶԱՆԻ
ԵՎ ՊԱՐՍՊԻ ԿԱՌՈՒՑՄԱՆ
ԷՍԵԻՉԱՅԻՆ ՆԱԽԱԳԻԾ



ՊԱՏԿԻՐԱՏՈՒ՝
ՀՐԱՅՐ ԳՐԻԳՈՐԻ ԼԱԶՅԱՆ

ԿՏՐԿԱԾՔՆԵՐ

ՓՈՒԼ	ԹԵՐԹ	ԹԵՐԹԵՐ

ՄԱՍՇՏԱԲ

ՊԱՅՄԱՆԱԿԱՆ ՆՇԱՆՆԵՐ

ՆԳՃ Ա. ԻՍՐԱՅԵԼՅԱՆ

Հեռ.: +374 55 666 222
Էլ-փոստ: info@project.am
Էլ-հասցե: project.am

ՓՐՈՋԵԶԹ ԳՐՈՒՊ ՍՊԸ
ԱՐՏՈՆԱԳԻՐ ԾԲԴ-Ա-024

