

ՀՀ ԿՈՏԱՅՔԻ ՄԱՐԶ, ՀԱՄԱՅՆՔ ԱԲՈՎՅԱՆ, ԳՅՈՒՂ ՊՏՂՆԻ
ԼՈՂԱՎԱԶԱՆԻ, ՏԱՂԱՎԱՐԻ ԵՎ ՔԱՐԵ ՊԱՐՄՊԻ ԿԱՌՈՒՑՄԱՆ

ԷՍՔԻԶԱՅԻՆ ՆԱԽԱԳԻԾ

ՊԱՏՎԻՐԱՏՈՒ՝ ՅՈՒՐԻԿ ԶԱՐԶՅԱՆ

ՀԱՅԱՍՏԱՆԻ ՀԱՆՐԱՊԵՏՈՒԹՅՈՒՆ REPUBLIC OF ARMENIA

ԱԶԳԱՆՈՒՆ

ՉԱՐՉՅԱՆ

ԱՆՈՒՆ

ՅՈՒՐԻԿ ՍԵՐՅՈՒՄՅԻ

ՔԱՐԱՔԱՅՈՒԹՅՈՒՆ

ՀԱՅԱՍՏԱՆԻ ՀԱՆՐԱՊԵՏՈՒԹՅՈՒՆ

Ծնվել է 07.04.1948

Տրվել է 14.10.2020

ՈւՄ ԿՈՒՄԻՑ 001

ՆԱԿԱՆԱՅՐԻ ՀԱՅԱՍՏԱՆԻ ՀԱՆՐԱՊԵՏՈՒԹՅՈՒՆ
Վանքյան Է. Մինչև 14.10.2030

ՍԵՐԸ Ա

ԱՆՔԱՅՈՒԹՅԱՆ ՏՈՒՆ ԱՍՏՆԱԿՈՒԹՅՈՒՆ / SIGNATURE OF HOLDER

ՀԱՅԱՍՏԱՆԻ ՀԱՆՐԱՊԵՏՈՒԹՅՈՒՆ REPUBLIC OF ARMENIA

PASSPORT

TYPE P COUNTRY CODE ARM PASSPORT No. AU0392389

SURNAME(S) CHARCHYAN

NAME YURIK

NATIONALITY REPUBLIC OF ARMENIA

DATE OF BIRTH 07 APR 1948

PERSONAL No.

SEX M

PLACE OF BIRTH REPUBLIC OF ARMENIA

DATE OF ISSUE 14 OCT 2020

DATE OF EXPIRY 14 OCT 2030

AUTHORITY 001



ՆՇՈՒՄՆԵՐ OBSERVATIONS 5

Handwritten observations in Armenian and English, including dates and names.



ԿԿԱՅԱԿԱՆԸ ՏՐԿԱԾ Է Անիսկանյան ԻՐԱՎՈՒՆՔՈՎ
(սեփականության կամ օգտագործման)

Հրաչյակ Գաբրիելյան
(սեփականատիրոջ (օգտագործողի) անունը (անվանումը))

Հրաչյակ Գաբրիելյան այդ պահանջ
(անշարժ գույքի գնման վայրը (հասցեն), անվանումը)

Ցանց թիվ 18 հողամասի և կ/հատ պայմանագրի ԵԿԱՏՄԱՐ

Հրաչյակ պետ Զարգուսյան - մծ 18.05.93 թ հասց
(անշարժ գույքի ձեռքբերման իրավունքը հաստատող փաստաթղթի անվանումը)

ա/Տ Բ-1188 արձանագրի պայմանագրի ՀԻՄԱՆ ԿՐԱ

ԳՐԱՆՑԿԱԾ Է ՀԱՅԱՍՏԱՆԻ ՀԱՆՐԱՊԵՏՈՒԹՅԱՆ ԿԱՌԱՎԱՐՈՒԹՅԱՆ ԱՌԸՆԹԵՐ
ԱՆՇԱՐԺ ԳՈՒՅՔԻ ԿԱԴԱՍՏՐԻ ՊԵՏԱԿԱՆ ԿՈՄԻՏԵԻ, ԳՈՒՅՔԻ ԵԿԱՏՄԱՐ
ԻՐԱՎՈՒՆՔՆԵՐԻ ՊԵՏԱԿԱՆ ԳՐԱՆՑՄԱՆ ՄԻԱՍՆԱԿԱՆ
4-3-1 ՄԱՏՅԱՆԻ 2162 ՀԱՄԱՐԻ ՏԱԿ:


ՍՈՒՅՆ ԿԿԱՅԱԿԱՆԸ ԿԱԶՄԿԱԾ Է ԵՐԿՈՒ ՕՐԻՆԱԿԻՑ. ՄԵԿԸ ՏՐԿՈՒՄ Է ՍԵՓԱԿԱՆԱՏԻՐՈՋԸ
(ՕԳՏԱԳՈՐԾՈՂԻՆ), ՄՅՈՒՄԸ ՊԱՐԿՈՒՄ Է ՀԱՅԱՍՏԱՆԻ ՀԱՆՐԱՊԵՏՈՒԹՅԱՆ
ԿԱՌԱՎԱՐՈՒԹՅԱՆ ԱՌԸՆԹԵՐ ԱՆՇԱՐԺ ԳՈՒՅՔԻ ԿԱԴԱՍՏՐԻ ՊԵՏԱԿԱՆ ԿՈՄԻՏԵԻ
ՏԱՐԱԾՔԱՅԻՆ ԱՏՈՐԱԲԱԺԱՆՈՒՄՈՒՄ:

ՀԱՅԱՍՏԱՆԻ ՀԱՆՐԱՊԵՏՈՒԹՅԱՆ ԿԱՌԱՎԱՐՈՒԹՅԱՆ
ԱՌԸՆԹԵՐ ԱՆՇԱՐԺ ԳՈՒՅՔԻ ԿԱԴԱՍՏՐԻ ՊԵՏԱԿԱՆ
ԿՈՄԻՏԵԻ ՏԱՐԱԾՔԱՅԻՆ ԱՏՈՐԱԲԱԺԱՆՄԱՆ

ԴԵԿԱՎԱՐ Անիսկանյան
(ստորագրությունը)


Կ. Տ.

« 18 » Պեհրեհր Կրտ 2003 թ.

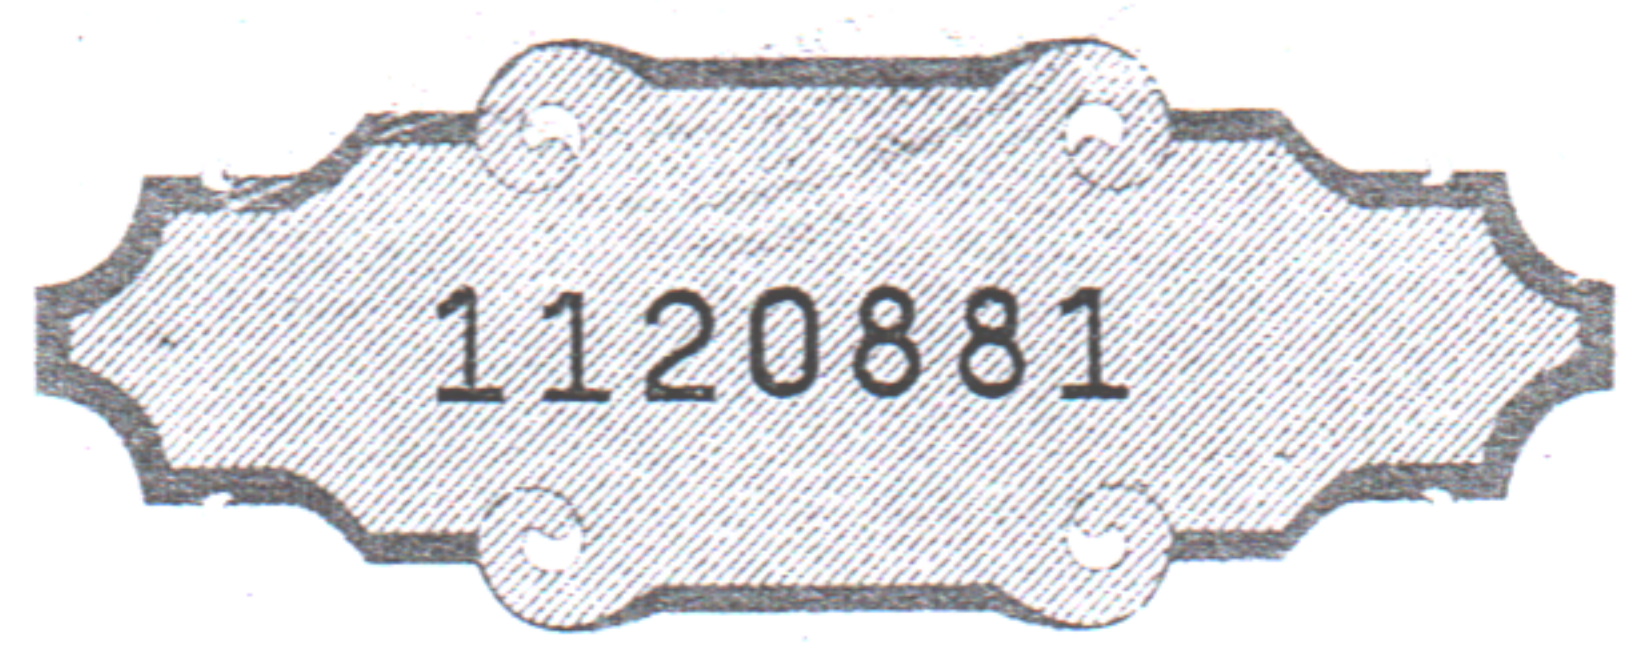

ՀՈՂԱՄԱՍԻ ՀԱՏԱԿԱԳԻԾԸ


1:500
(մասշտաբը)

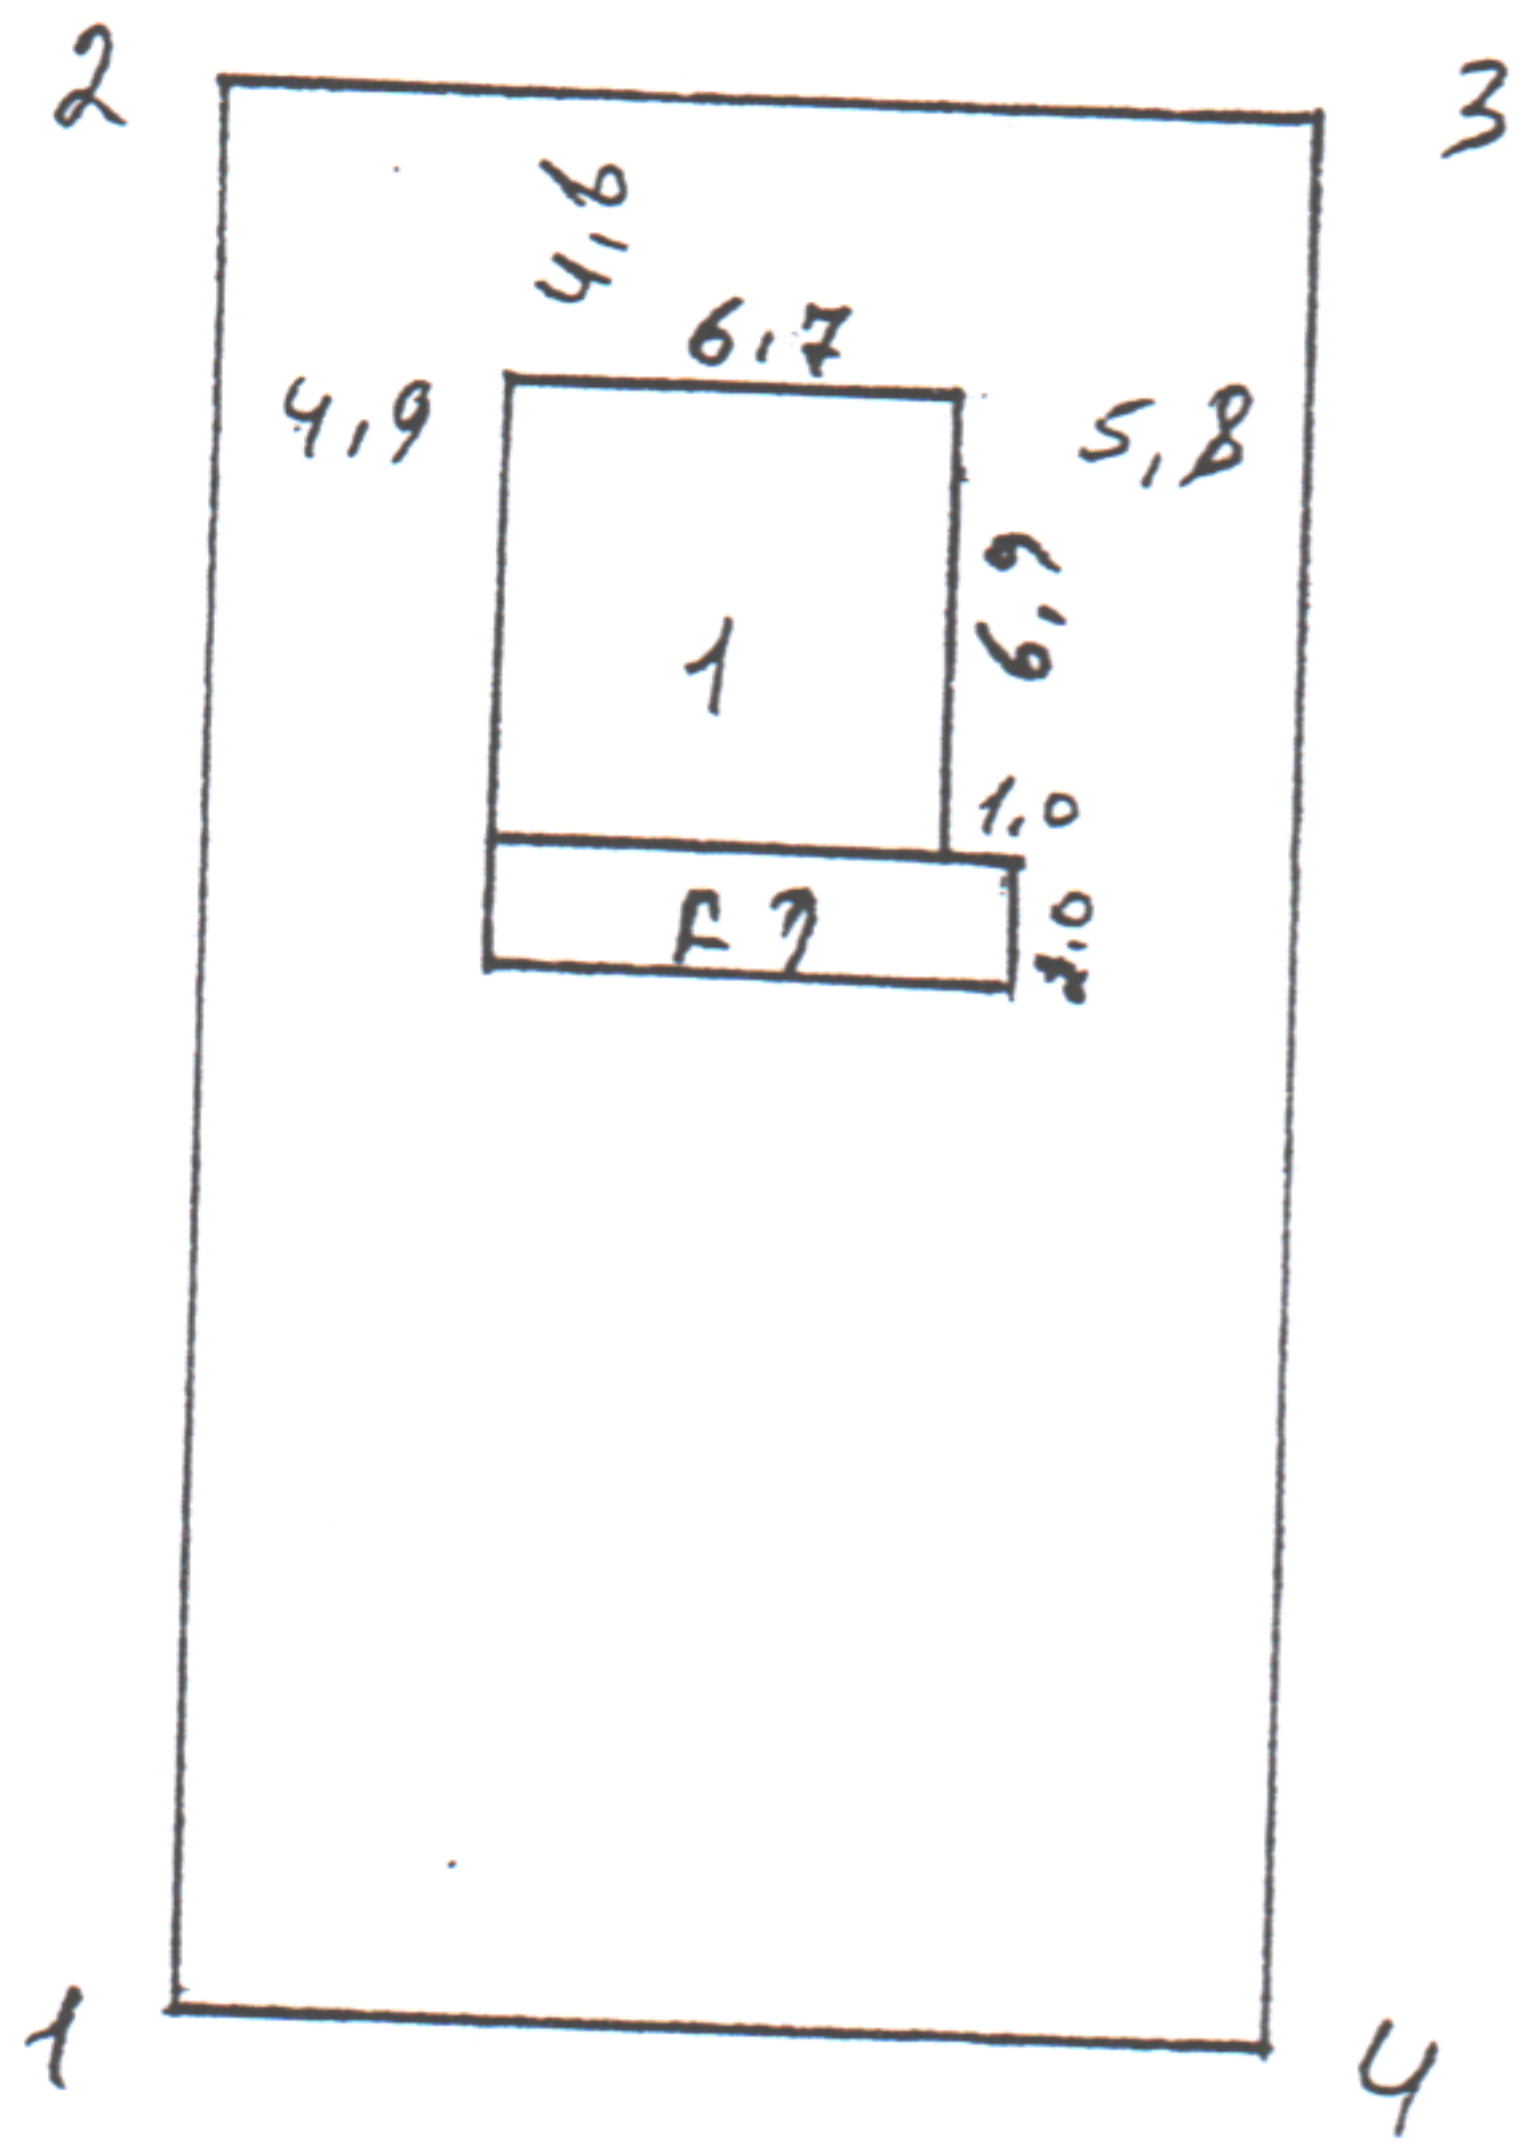

շին համարը	շին անվանումը
1	կ/կառ. այգեգրան


հարկանք	երկարություն	առիճառանկից հարեաններ
1-2	30,4	Հանապարհ
2-3	17,3	— " —
3-4	30,3	Չիմացում ղանիկ
4-1	17,3	

Կատարող *Ք. Ք. Ք.*
(ստորագրություն)

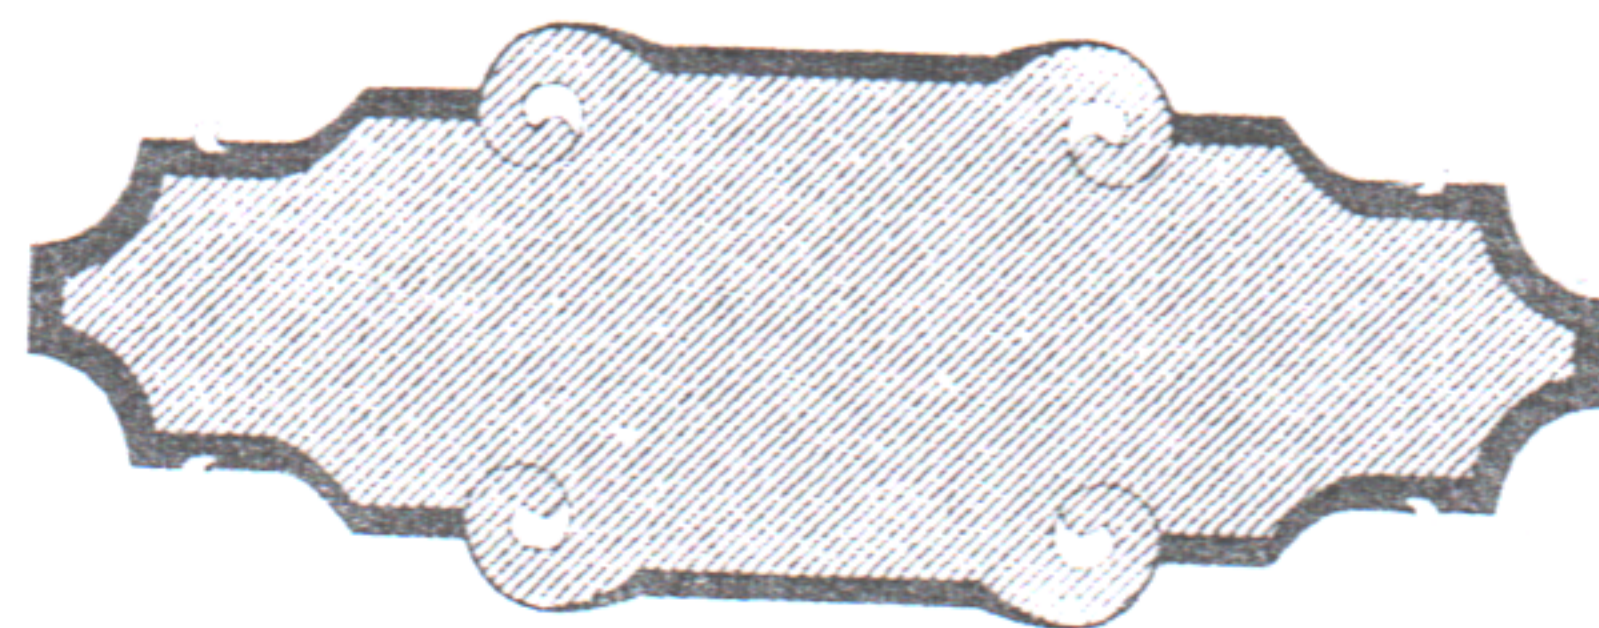

ՇԵՆՔԻ ՀԱՏԱԿԱԳԻԾԸ


1:200
(մասշտաբը)

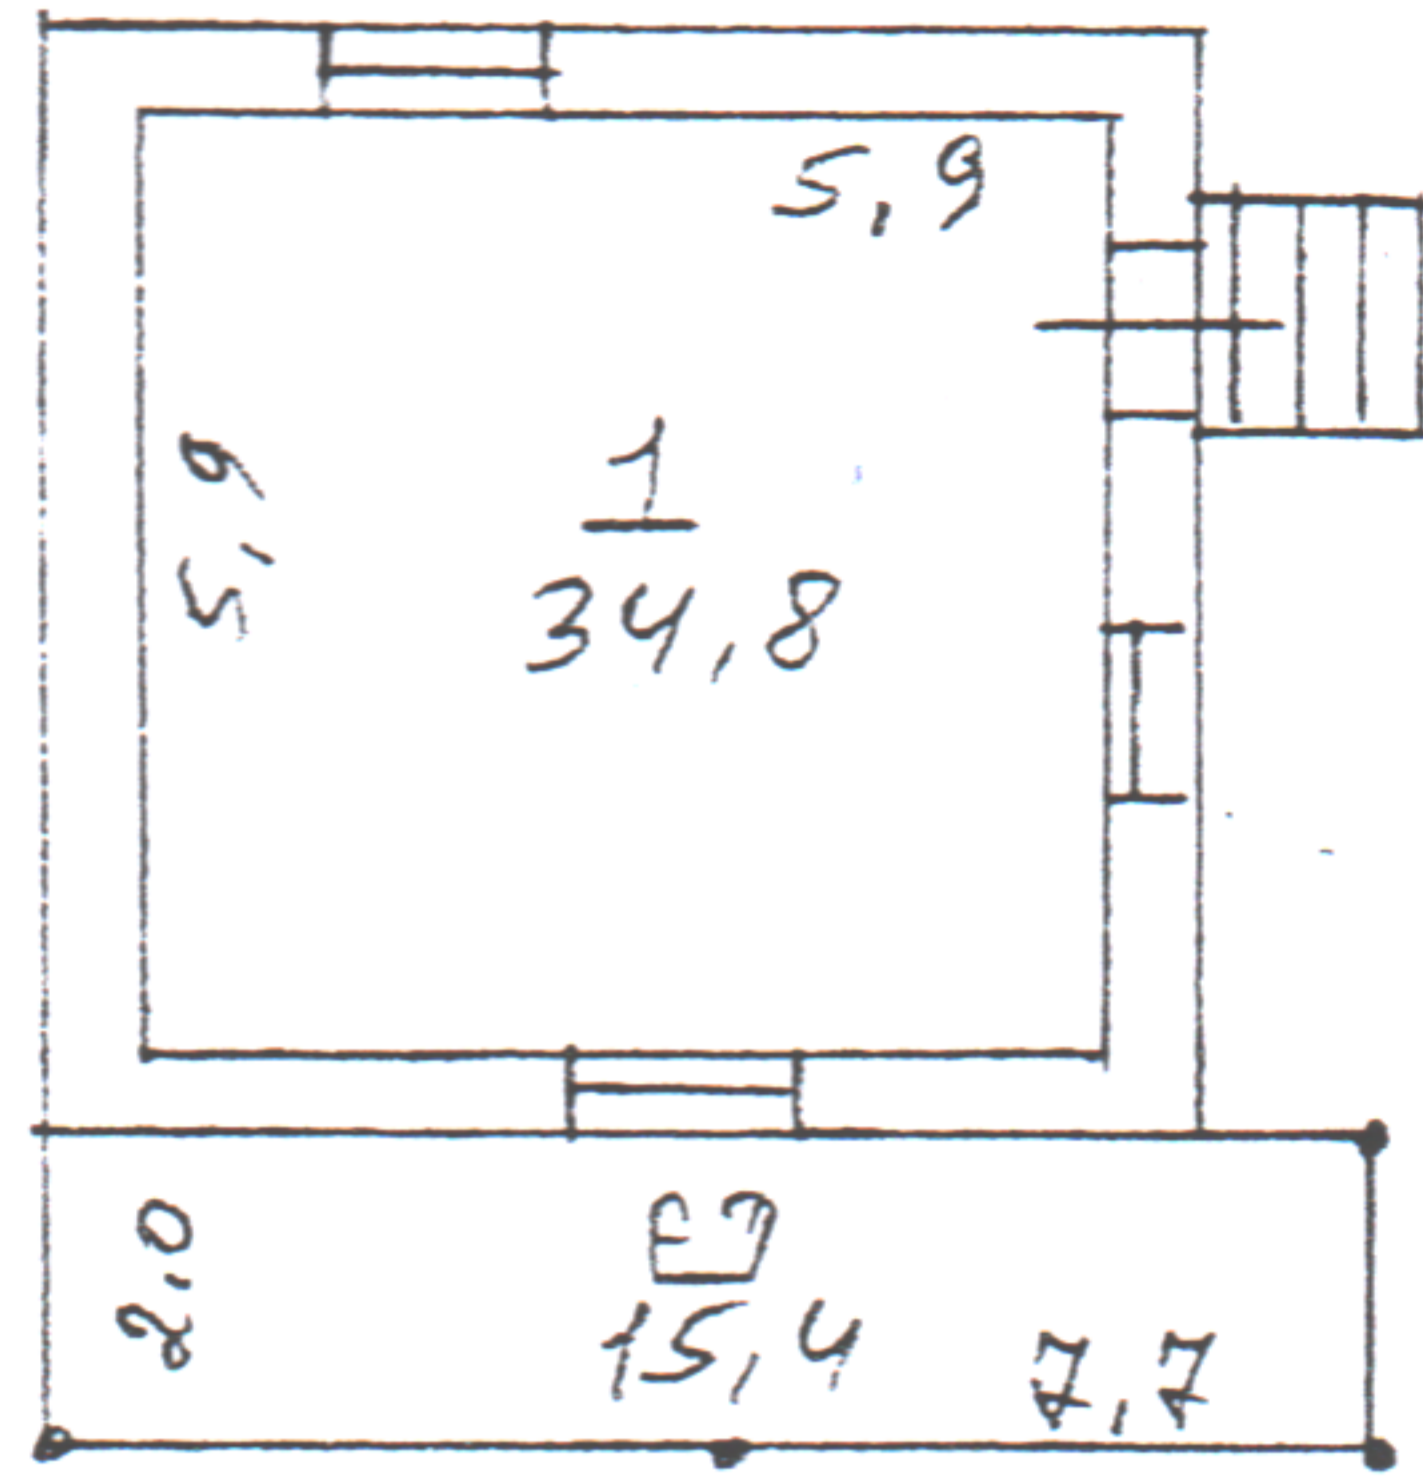


Կ/Ն/Կ/Մ/Զ

h = 2.4

Յ = 0.4

Կատարող 
(ստորագրությունը)

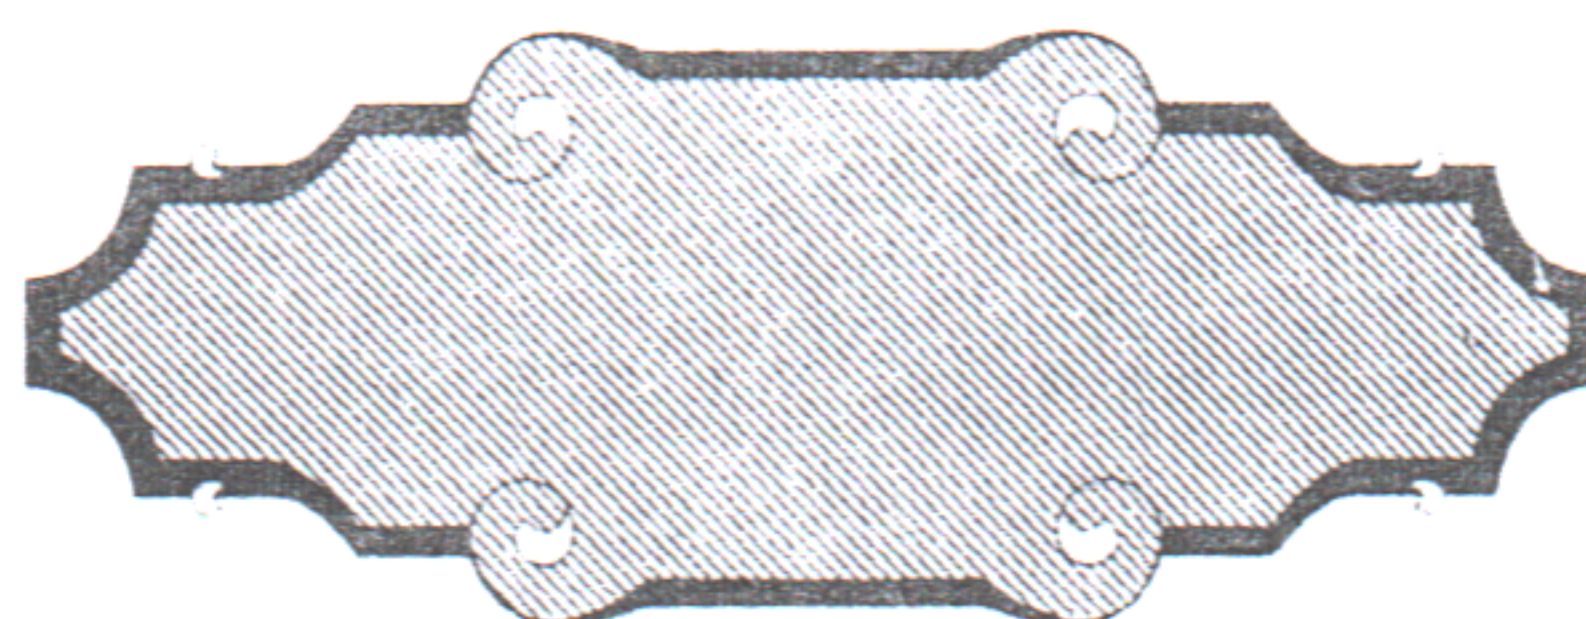

ՀՈՂԱՄԱՍԻ ՏՎՅԱԼՆԵՐԸ

ԿԱԴԱՍՏՐԱՅԻՆ ՀԱՄԱՐԸ _____ 07-054-145-001
 ՆՊԱՏԱԿԱՅԻՆ ՆՇԱՆԱԿՈՒԹՅՈՒՆԸ _____ քանկափայտերի
 ՕԳՏԱԳՈՐԾՄԱՆ ՆՊԱՏԱԿԸ _____ ազդեցության
 ՀՈՂԱՄԱՍԻ ՉԱՓԸ (հա) _____ 0,0525
 ԻՐԱՎՈՒՆՔԻ ՏԵՍԱԿԸ _____ սեփականություն


ՇԵՆՔԻ ՏՎՅԱԼՆԵՐԸ

ԿԱԴԱՍՏՐԱՅԻՆ ՀԱՄԱՐԸ _____ 145-001-001
 ՆՊԱՏԱԿԱՅԻՆ ՆՇԱՆԱԿՈՒԹՅՈՒՆԸ _____ քանկերի
 ՕԳՏԱԳՈՐԾՄԱՆ ՆՊԱՏԱԿԸ _____ կապակառույցի ազդեցության
 ՄԱԿԵՐԵՍԸ (քառ. մ.) _____ 50,2
 ԻՐԱՎՈՒՆՔԻ ՏԵՍԱԿԸ _____ սեփականություն

ՇԻՆՈՒԹՅԱՆ ՏՎՅԱԼՆԵՐԸ

Հ/Հ	ԿԱԴԱՍՏՐԱՅԻՆ ՀԱՄԱՐԸ	ՕԳՏԱԳՈՐԾՄԱՆ ՆՊԱՏԱԿԸ	ՄԱԿԵՐԵՍԸ (քառ. մ.)	ԻՐԱՎՈՒՆՔԻ ՏԵՍԱԿԸ

Լրացուցիչ նշումներ, փոփոխություններ _____

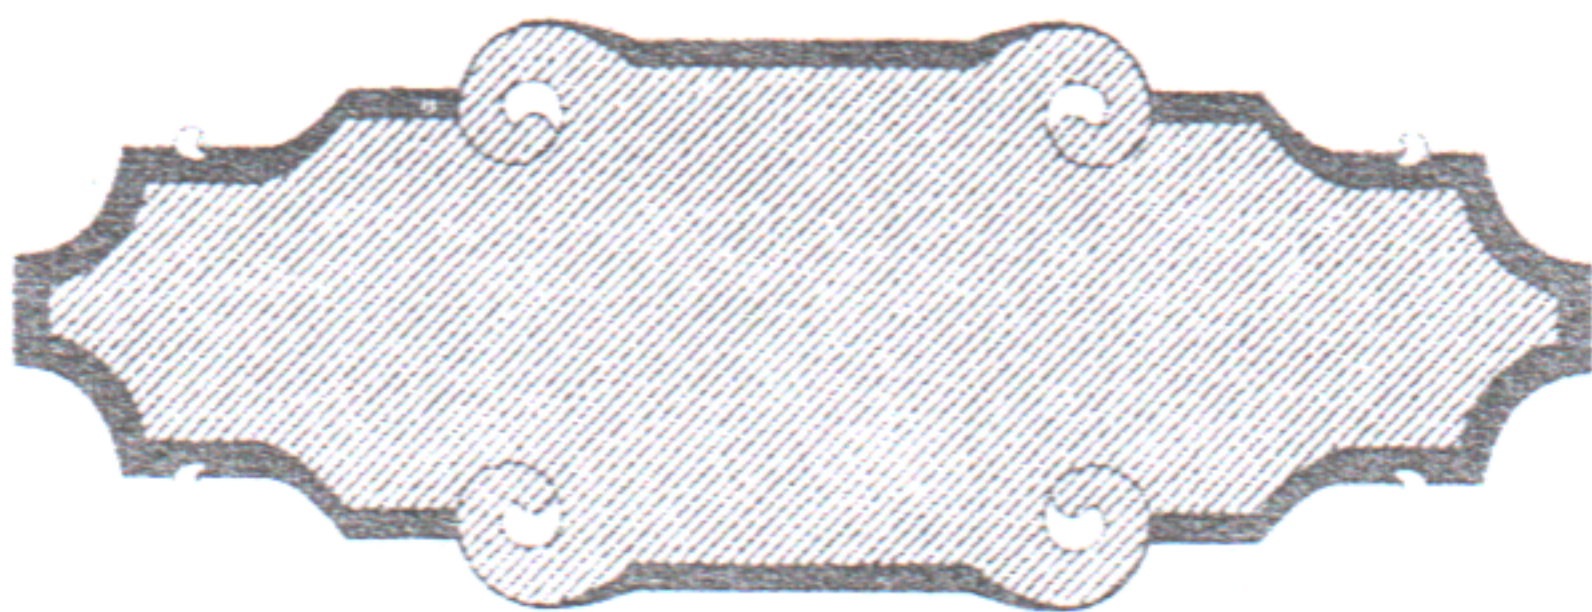

Կատարողներ _____ Ա. Գրիգորյան
 (կատարությունները)
 _____ Ն. Պարսյան

ԲԱՑԱՏՐԱԳԻՐ

Էսքիզային նախագիծը կատարված է Յուրիկ Չարչյանի պատվերով, սեփականության իրավունքով ՀՀ Կոտայքի մարզ, Աբովյան համայնք, գ. Պտղնիում սեփականության իրավունքով իրեն պատկանող 0.0525 հա (սեփ. վկայական N 1120881) բնակավայրերի բնակելի կառուցապատման հողամասի վրա լողավազանի, տաղավարի և քարե պարսպի կառուցման վերաբերյալ:


Նախագծով նախատեսվում է կառուցել 8.00*5.50մ արտաքին չափերով և 41.73քմ ընդհանուր մակերեսով լողավազան, 47.63քմ ընդհանուր մակերեսով տաղավար, 47.7գծմ քարե պարիսպ:

ՀՈՂԱՄԱՍԻ ԻՐԱԴՐՈՒԹՅԱՆ ՀԱՏԱԿԱԳԻԾ
Մ 1:2000

ԴԻՏԱՐԿՎՈՂ
ՀՈՂԱՏԱՐԱԾՔ



ՀՀ Կոտայքի մարզ, Կ. Աբովյան, գ. Պտղնի
Կարդաստրային ծածկագիր՝ 07-054-145-001

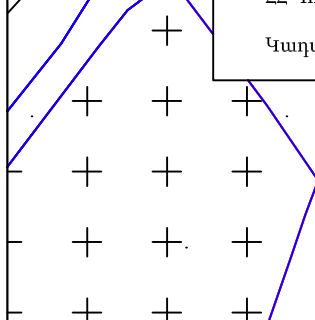

ԳԼԽԱՎՈՐ ՀԱՏԱԿԱԳԻԾ
Մ 1:500




Հարևան
հողատարածք

Հարևան
հողատարածք

փողոց

Եսևսի
փողոց

Գոյություն ունեցող
կիսակառույց շինություն

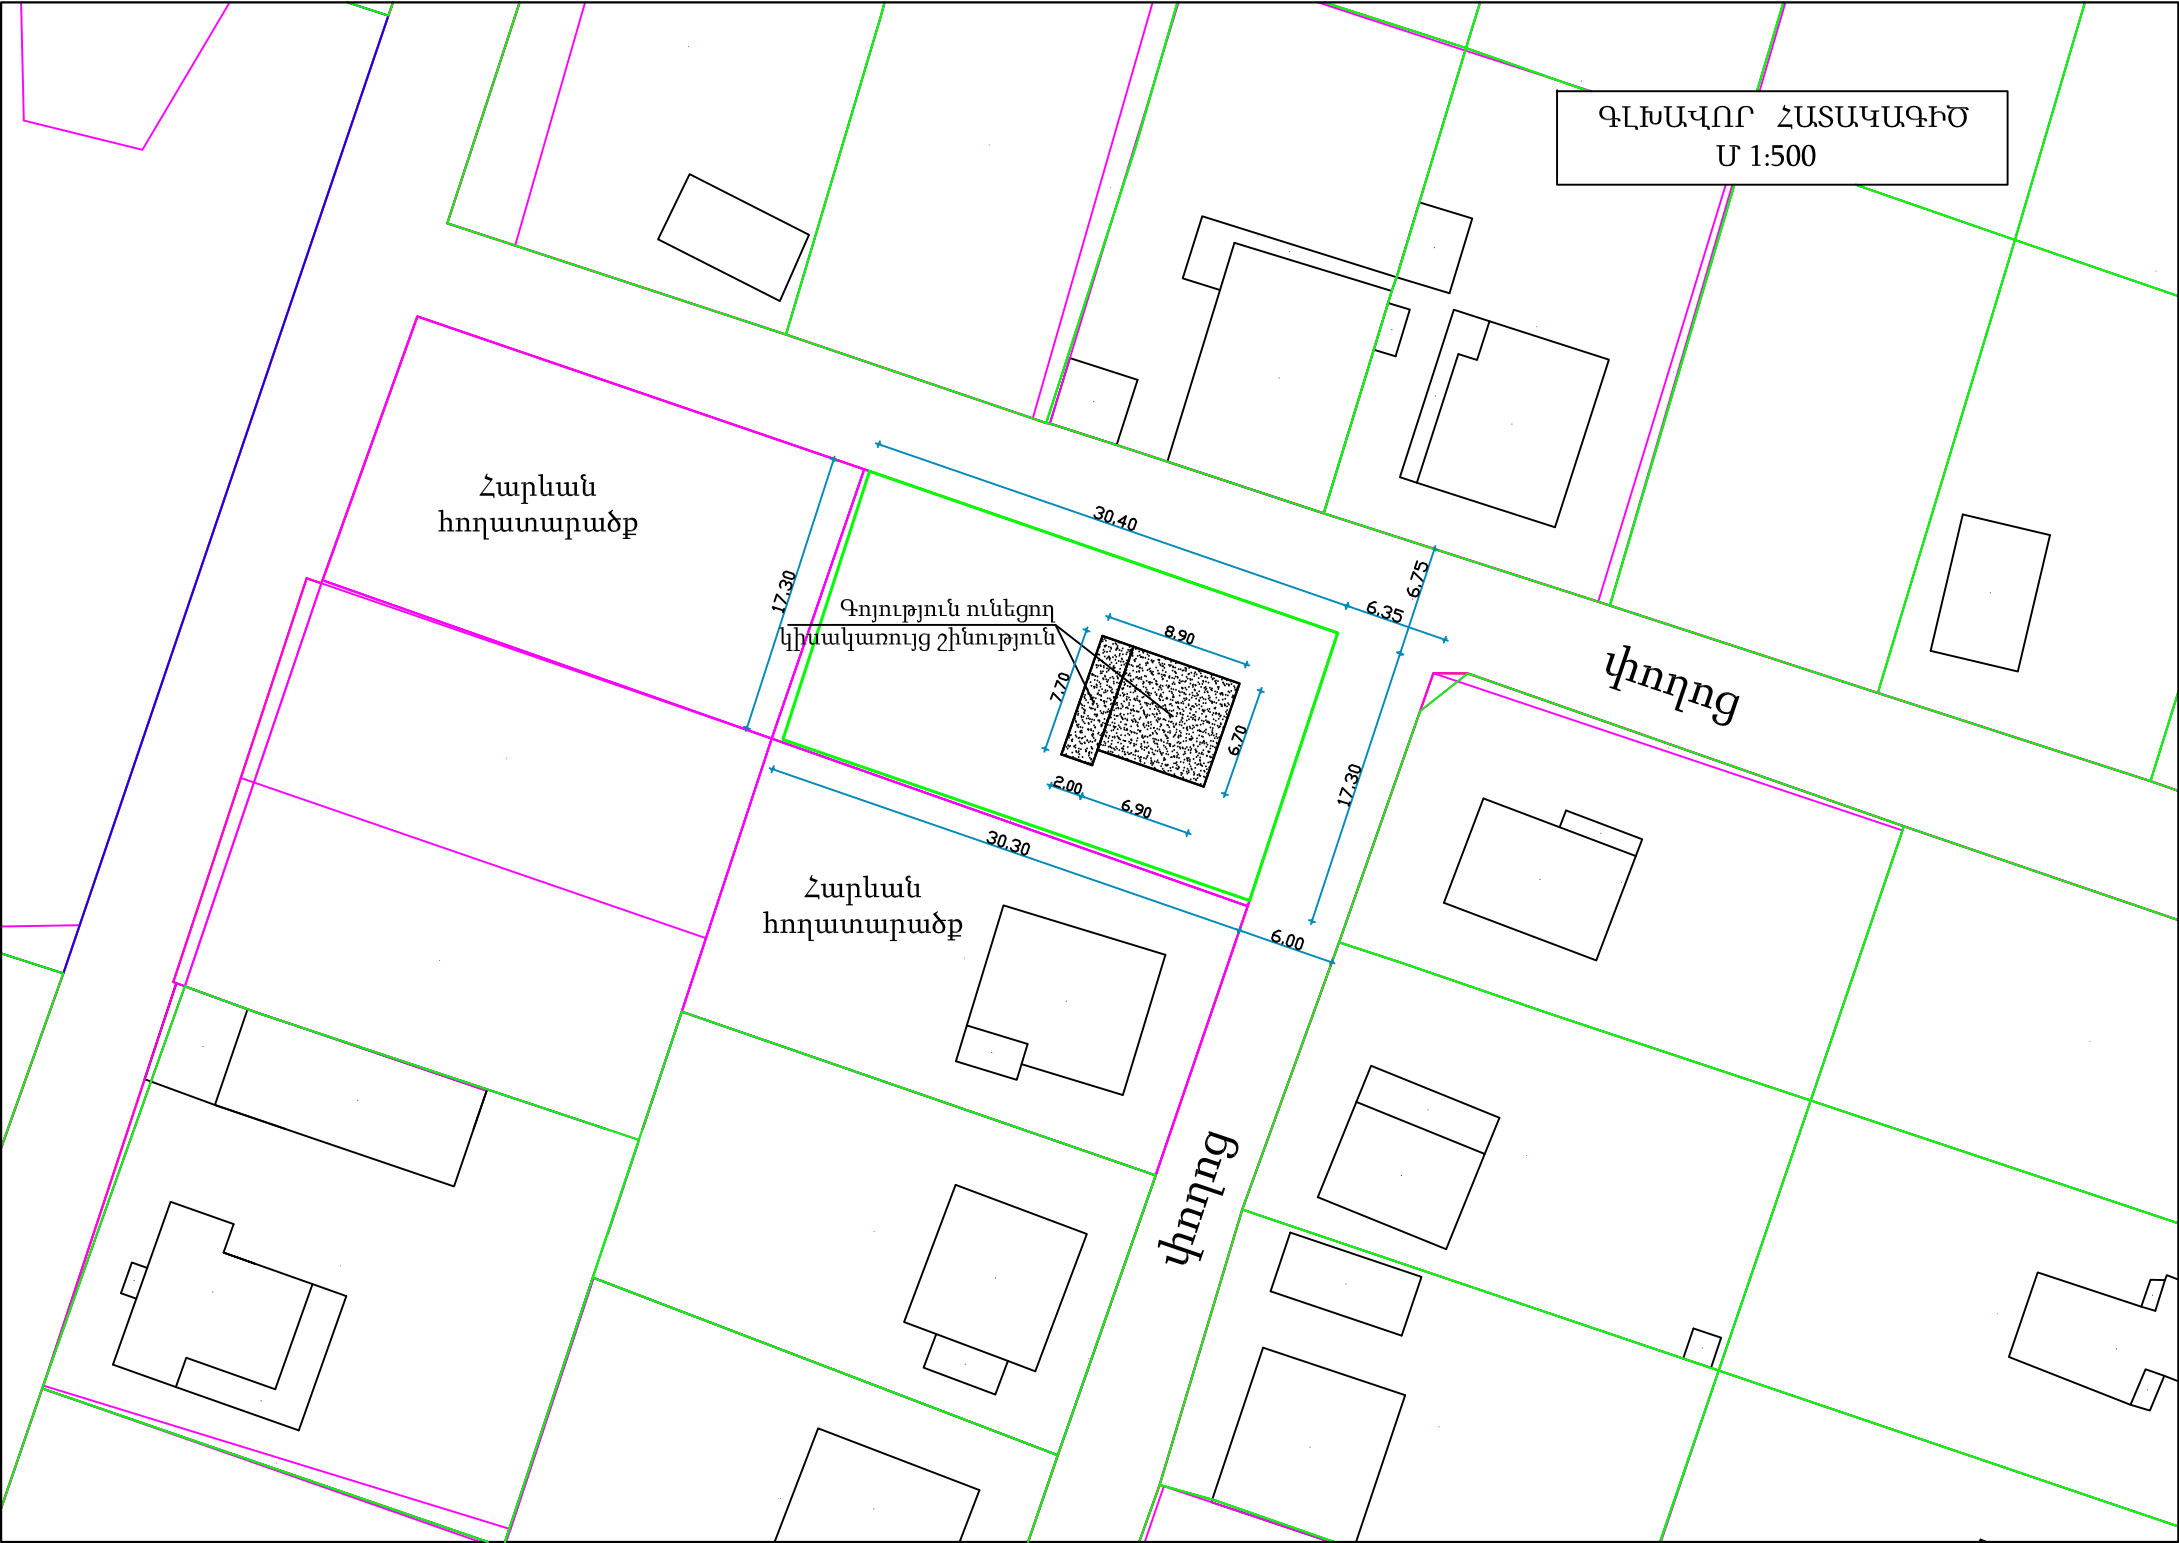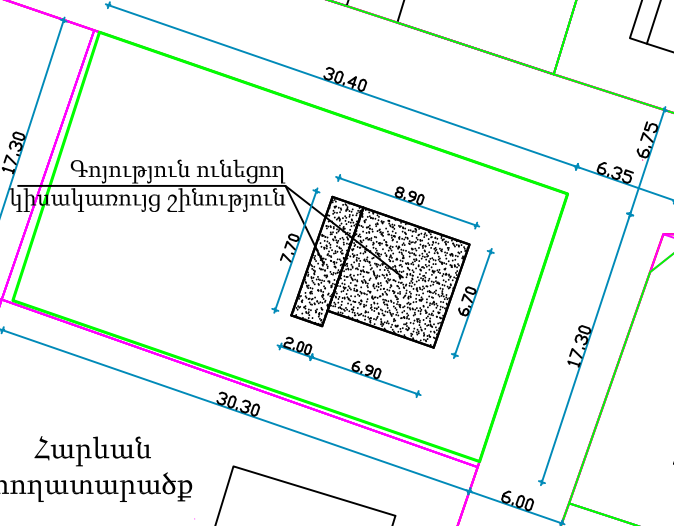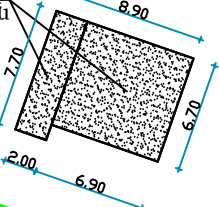


ԳԼԽԱՎՈՐ ՀԱՏԱԿԱԳԻԾ
Մ 1:500

փողոց

Հարևան
հողատարածք

փողոց

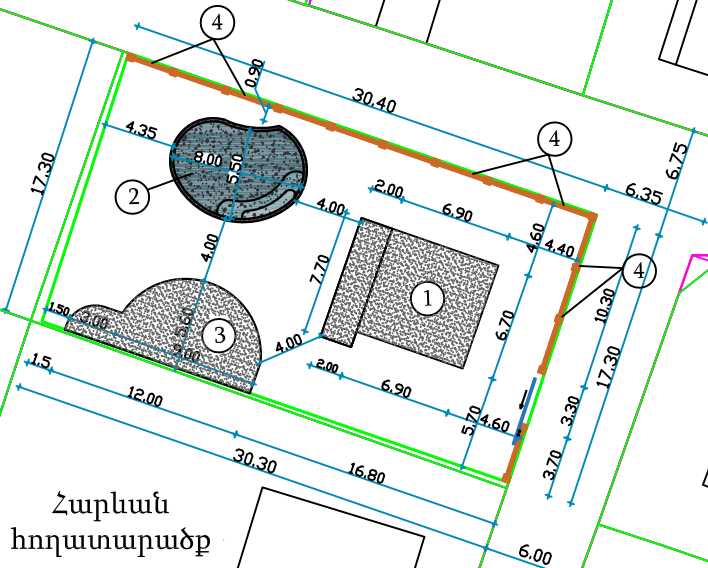

Հարևան
հողատարածք


Եսևսի
փողոց

ԱՆՎՈՒՄԱՑԱՆԿ

1. Գոյություն ունեցող կիսակառույց շինություն
2. Նոր կառուցվող լողավազան
3. Նոր կառուցվող տաղավար
4. Նոր կառուցվող պարիսպ


ԼՈՂՈՎԱԶԱՆ

ԼՈՂԱՎԱԶԱՆԻ ՀԱՏԱԿԱԳԻԾ

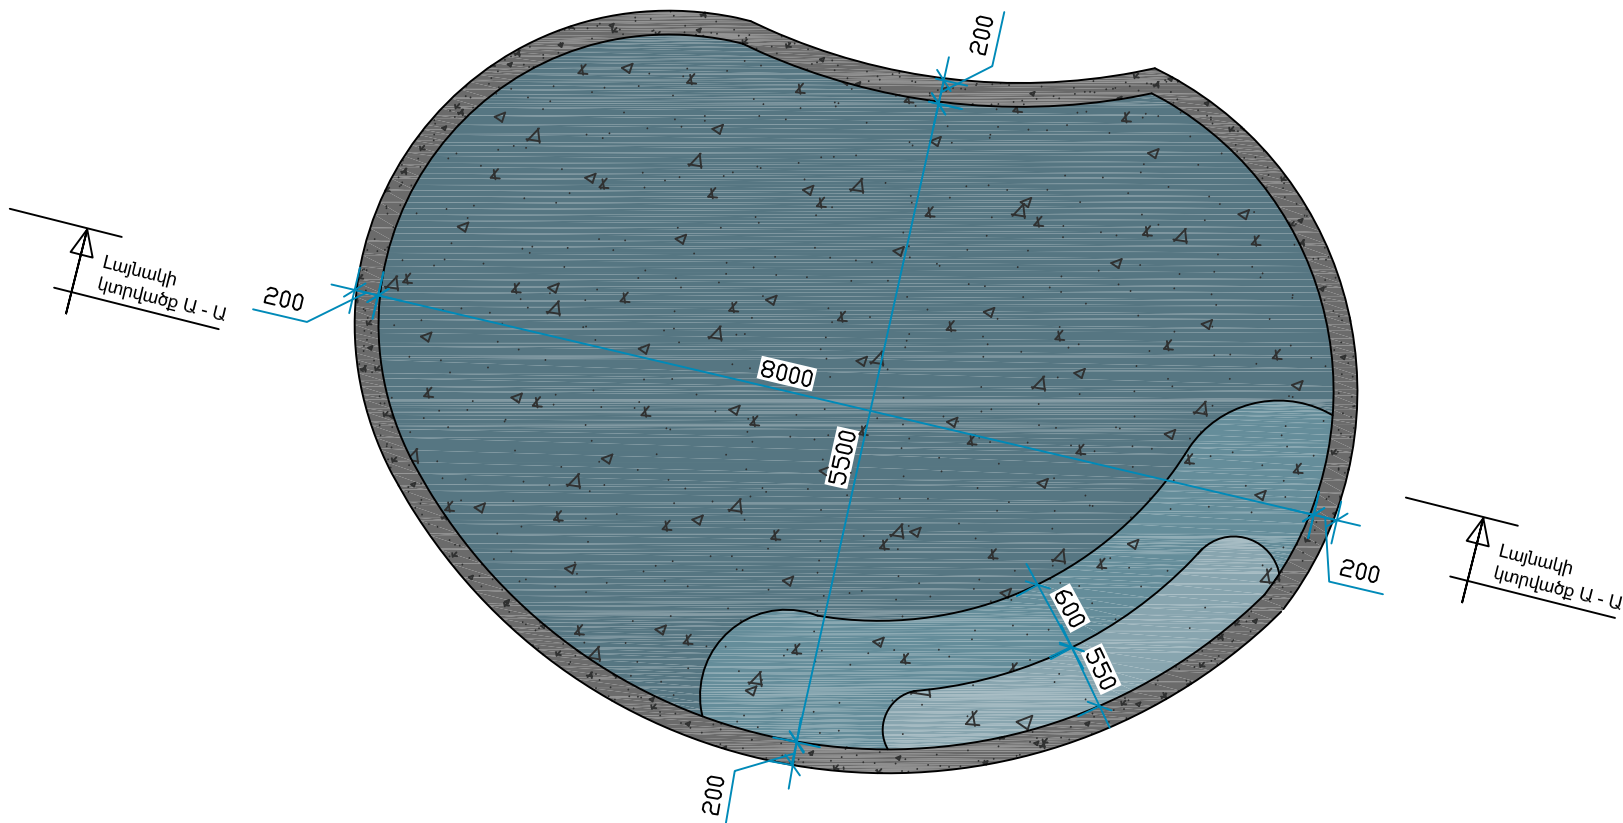


ԿՏՐՎԱԾՔ Ա - Ա

ՋՐԱԿԱՅՈՒՆ ՈՒՏԻՆԵ ՇԵՐՏ
Ե/Ք ՇԵՐՏ
ՋՐԱՍԵԿՈՒՄԻՉ ՇԵՐՏ
ԲԵՏՈՆԵ ՆԱԽ. ՇԵՐՏ
ԱՎԱԶԵԳՐԱԿԻԼԱՅԻՆ ԼԻՑՔ

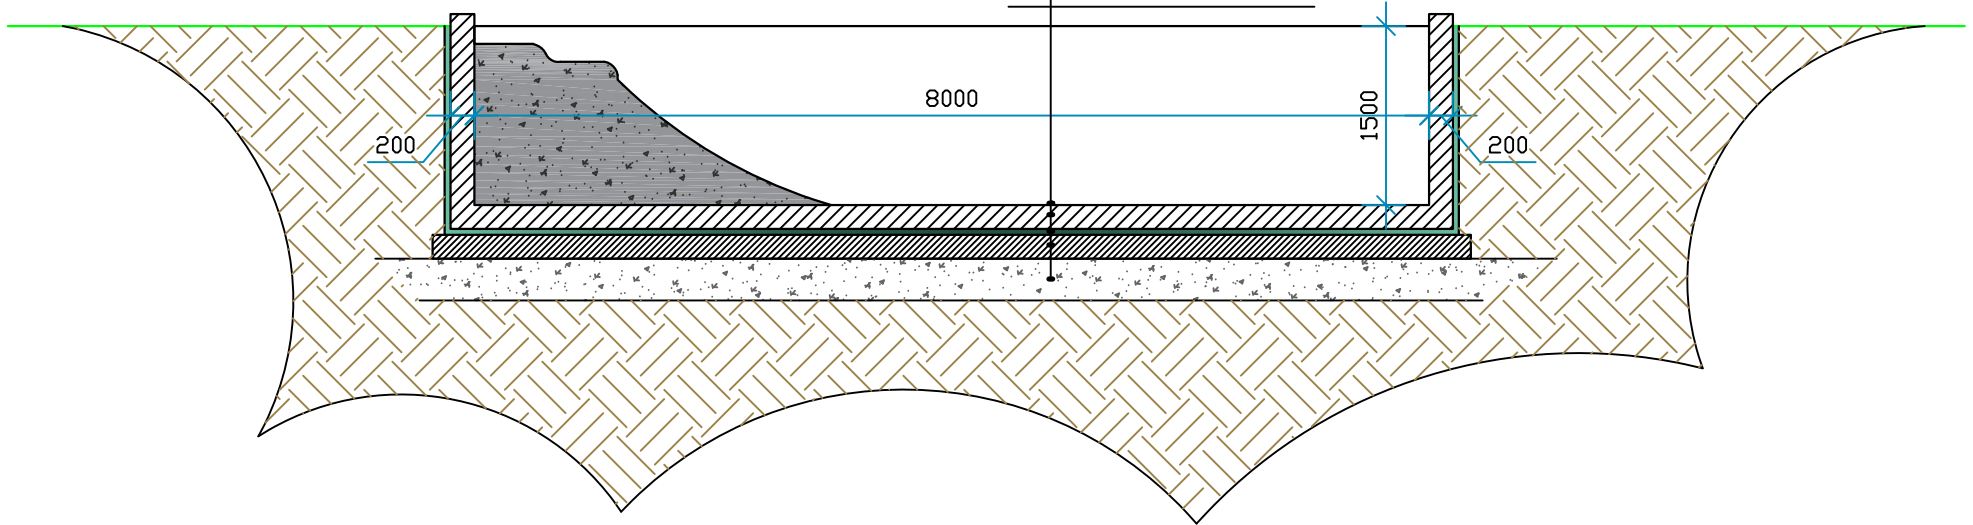


ՏԱՂԱՎԱՐ


ՏԱՂԱՎԱՐԻ ՀԱՏԱԿԱԳԻԾ

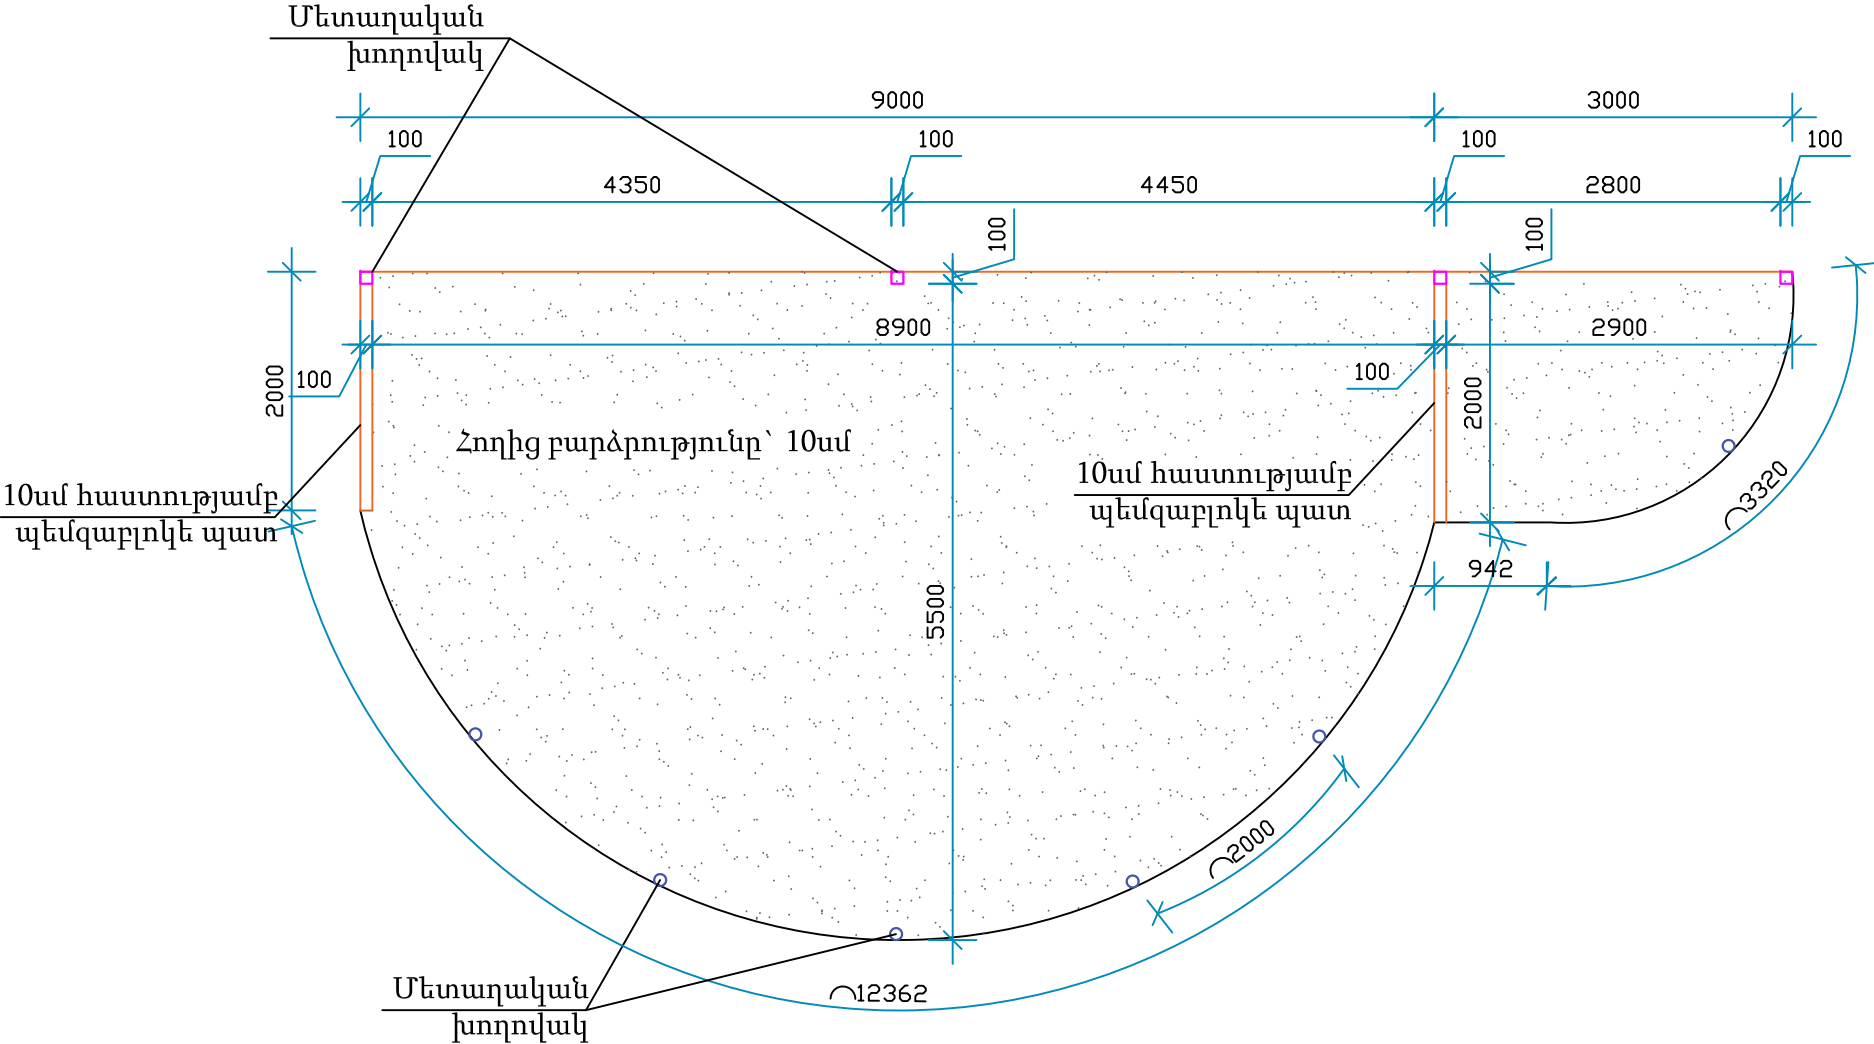


ԴԻՄԱՅԻՆ ՃԱԿԱՏ

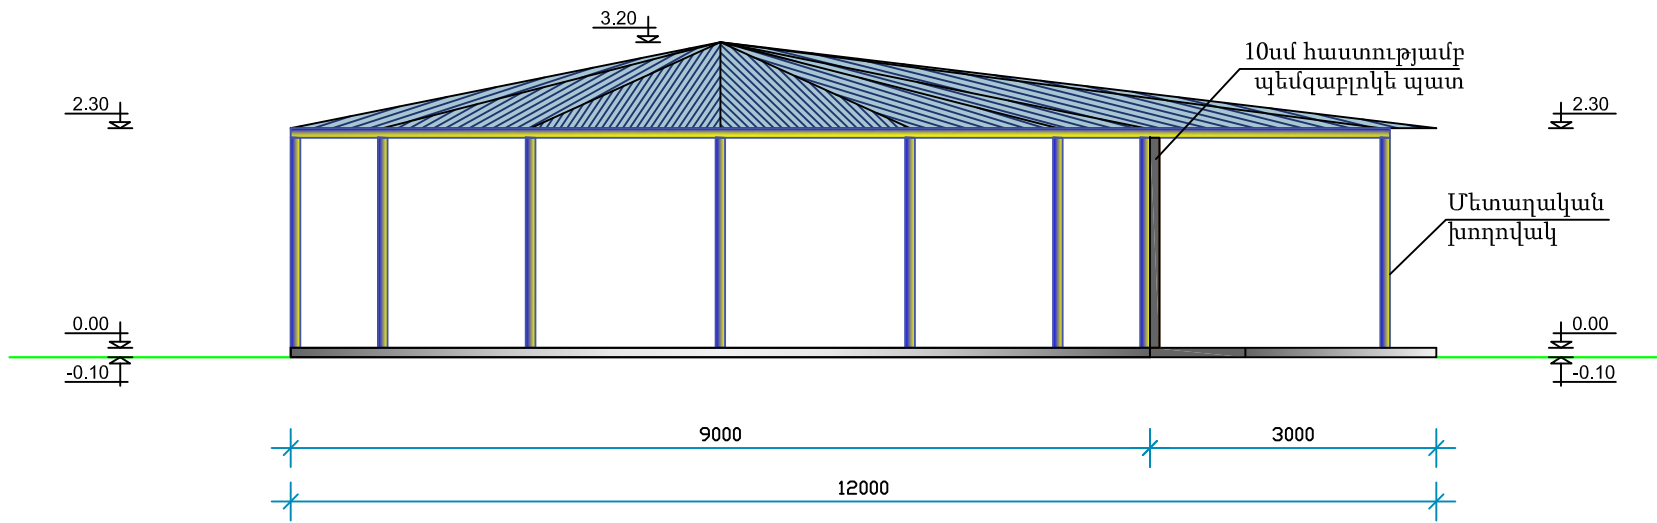

ՃԱԿԱՏ ՀԵՏԵՎԻ



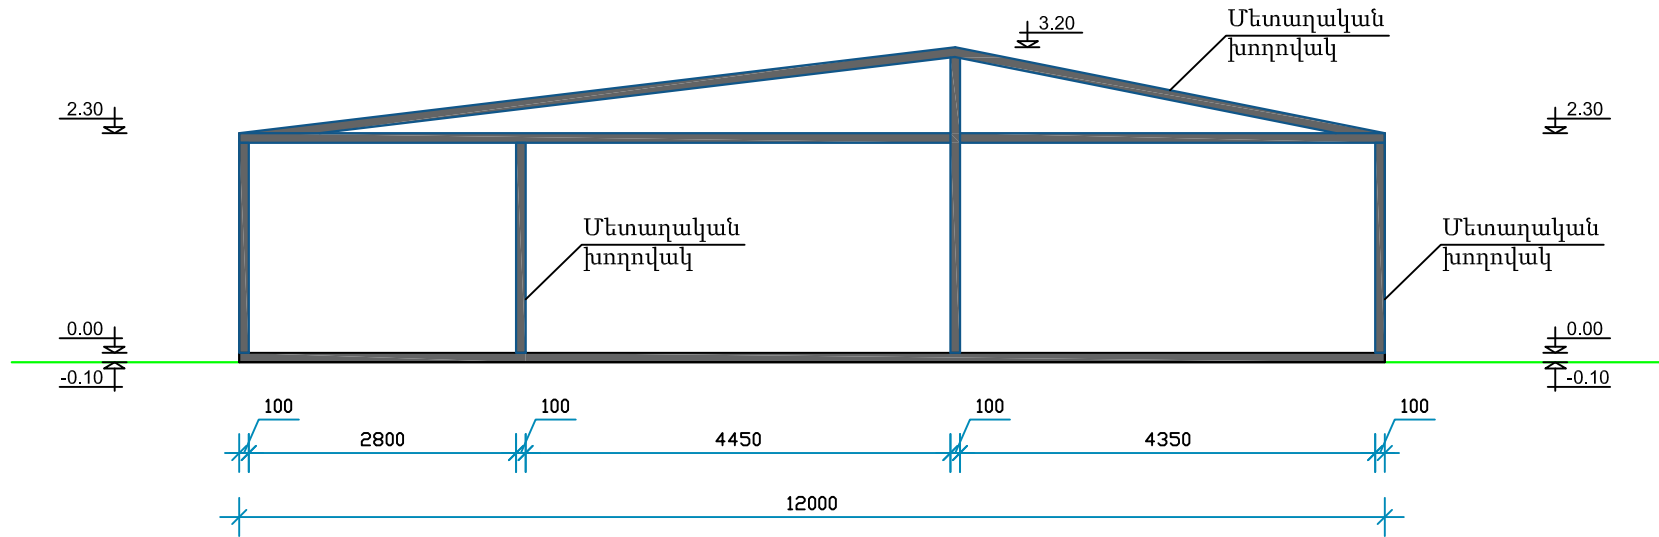


ԿՈՂԱՅԻՆ ՃԱԿԱՏՆԵՐ

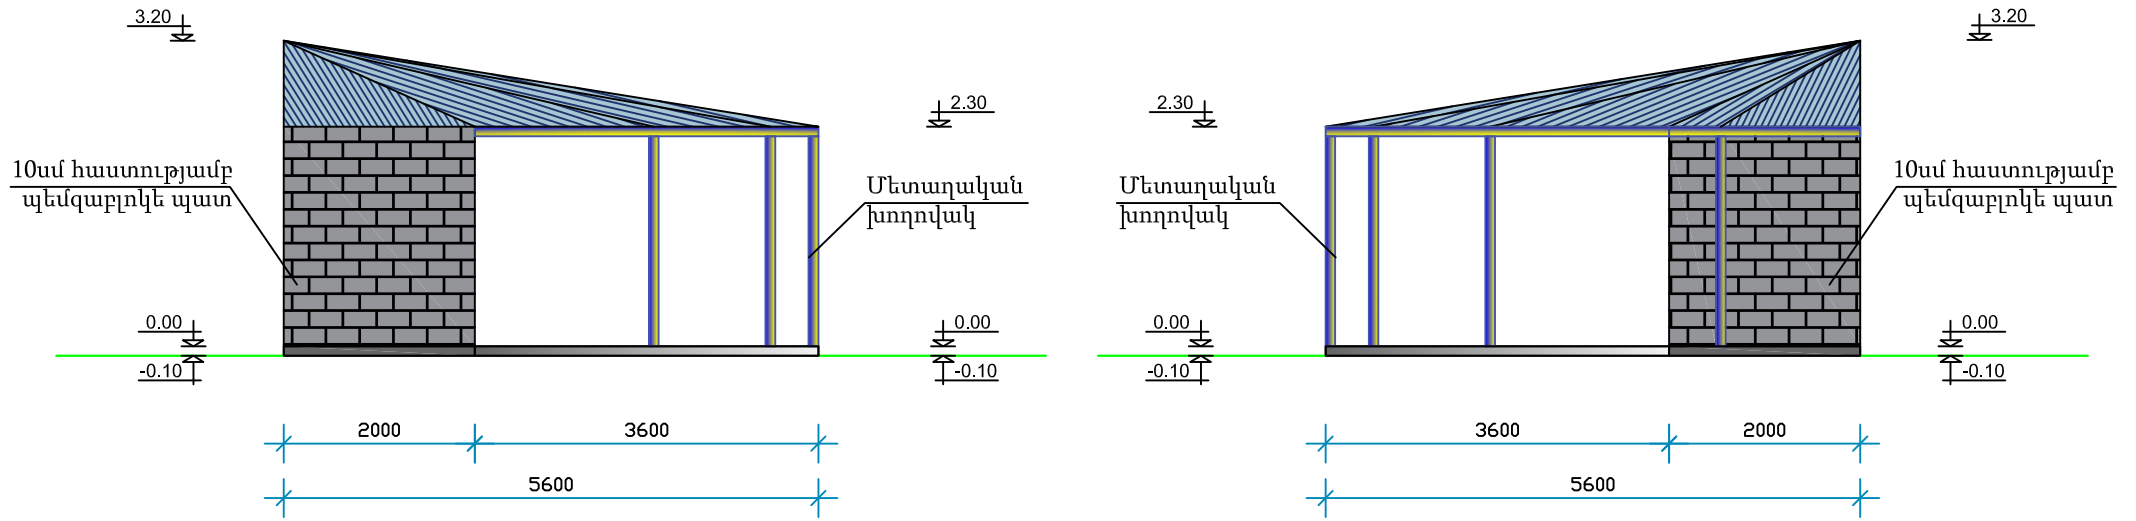

ՔԱՐԵ ՊԱՐԻՍՊ

ՊԱՐՍՊԻ ՆԱԽԱԳԻԾ 1

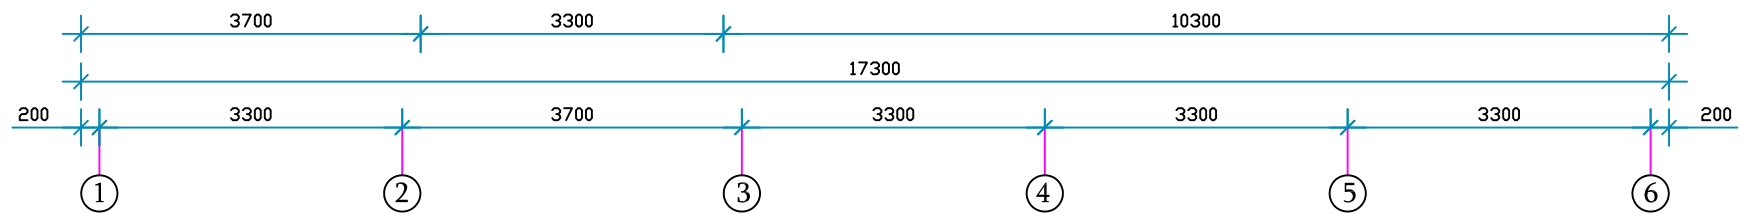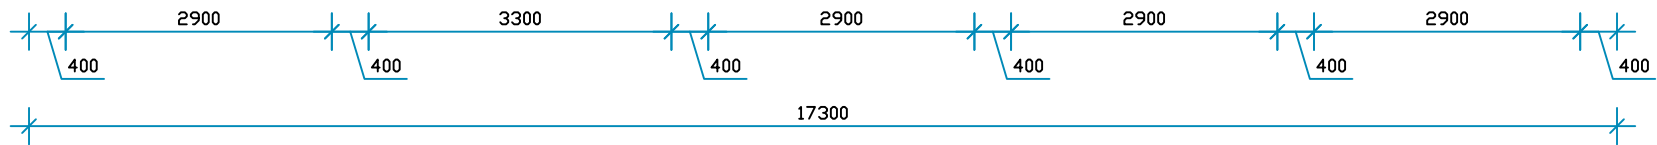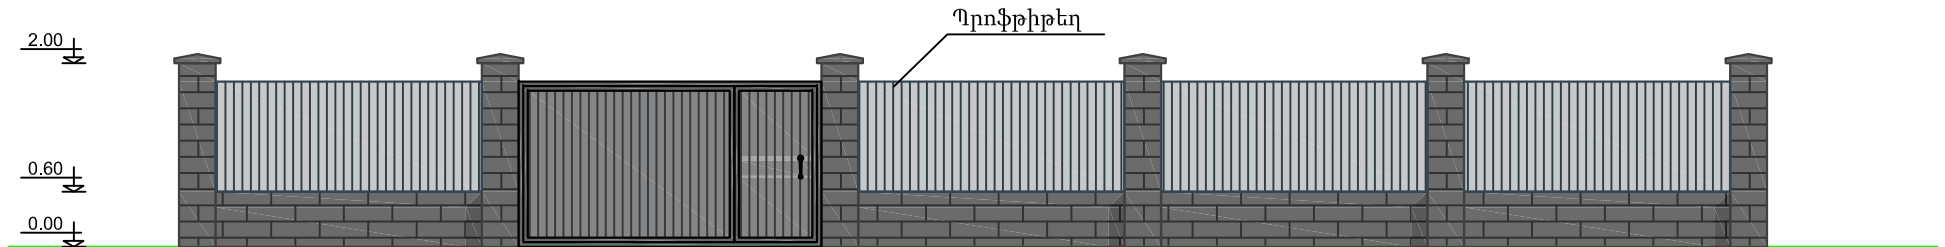

ՊԱՐՍՊԻ ՆԱԽԱԳԻԾ 1

