

ՊԱՐՄԱՊԻ ԿԱՌՈՒՑՄԱՆ

ԷՍՔԻԶԱՅԻՆ ՆԱԽԱԳԻԾ

ՀԱՍՅԵ՝ Մարզ Կոտայք, համայնք Աբովյան գյուղ Մայակովսկի 16-րդ փողոց 16 հողամաս

ՊԱՏՎԻՐԱՏՈՒ՝ Տիգրան Պետրոսյան Արամի

ԲԱՅԱՏՐԱԳԻՐ

Պատվիրատու՝ Տիգրան Պետրոսյան Արամի


Հողամասի նպատակային նշանակությունը՝ բնակավայրերի, գործառնական նշանակությունը կամ հողատեսքը՝ բնակելի կառուցապատման, մակերեսը 0,1 հա:

Ըստ նախագծի նախատեսվում է Մարզ Կոտայք, համայնք Աբովյան գյուղ Մայակովսկի 16-րդ փողոց 16 հողամաս հասցեում պարսպի կառուցման աշխատանքներ:
Պարսպի բարձրությունը + 2,20 մ, տուֆ քարի կանոնավոր շարվածքով:


Պարսպի մակերեսը՝ 23,9 մ²

Կառուցապատման ընդհանուր մակերես՝ 23,9 մ²,որը կազմում է հողամասի 2,39 %-ը:


ԻՐԱՎԻՃԱԿԱՅԻՆ ՀԱՏԱԿԱԳԻԾ Մ 1:2000

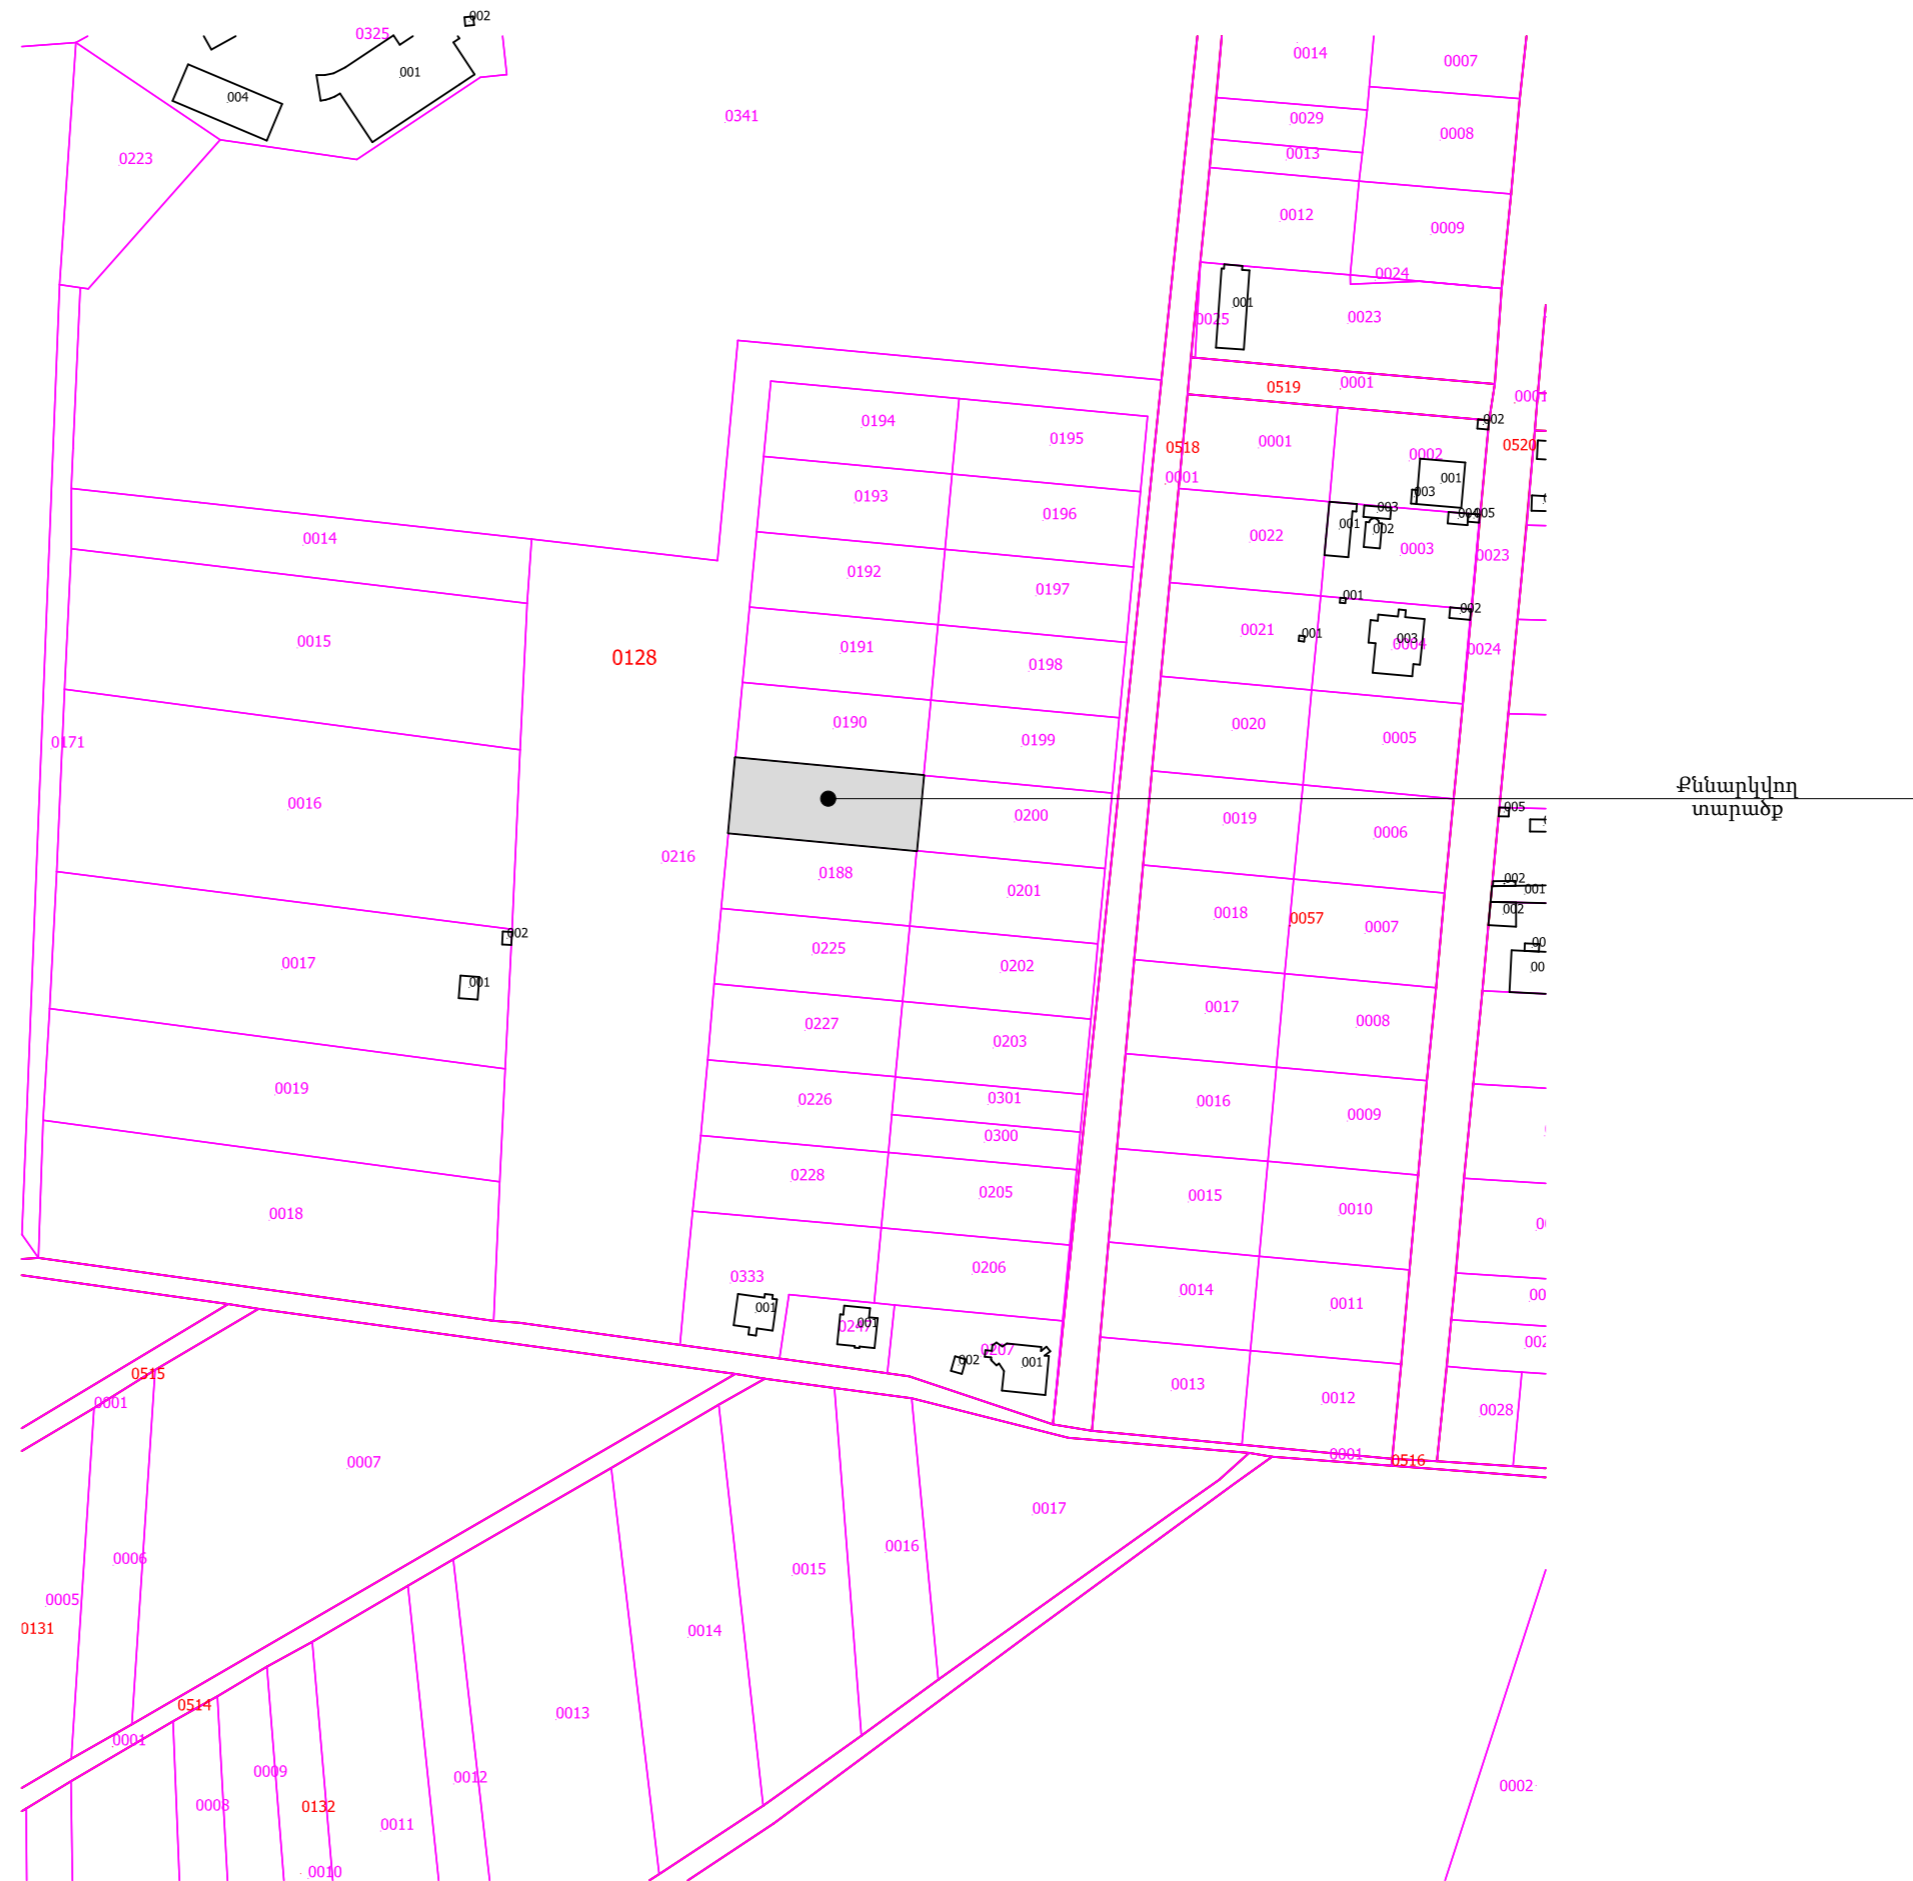

ԳԼԽԱՎՈՐ ՀԱՏԱԿԱԳԻԾ Մ 1:150

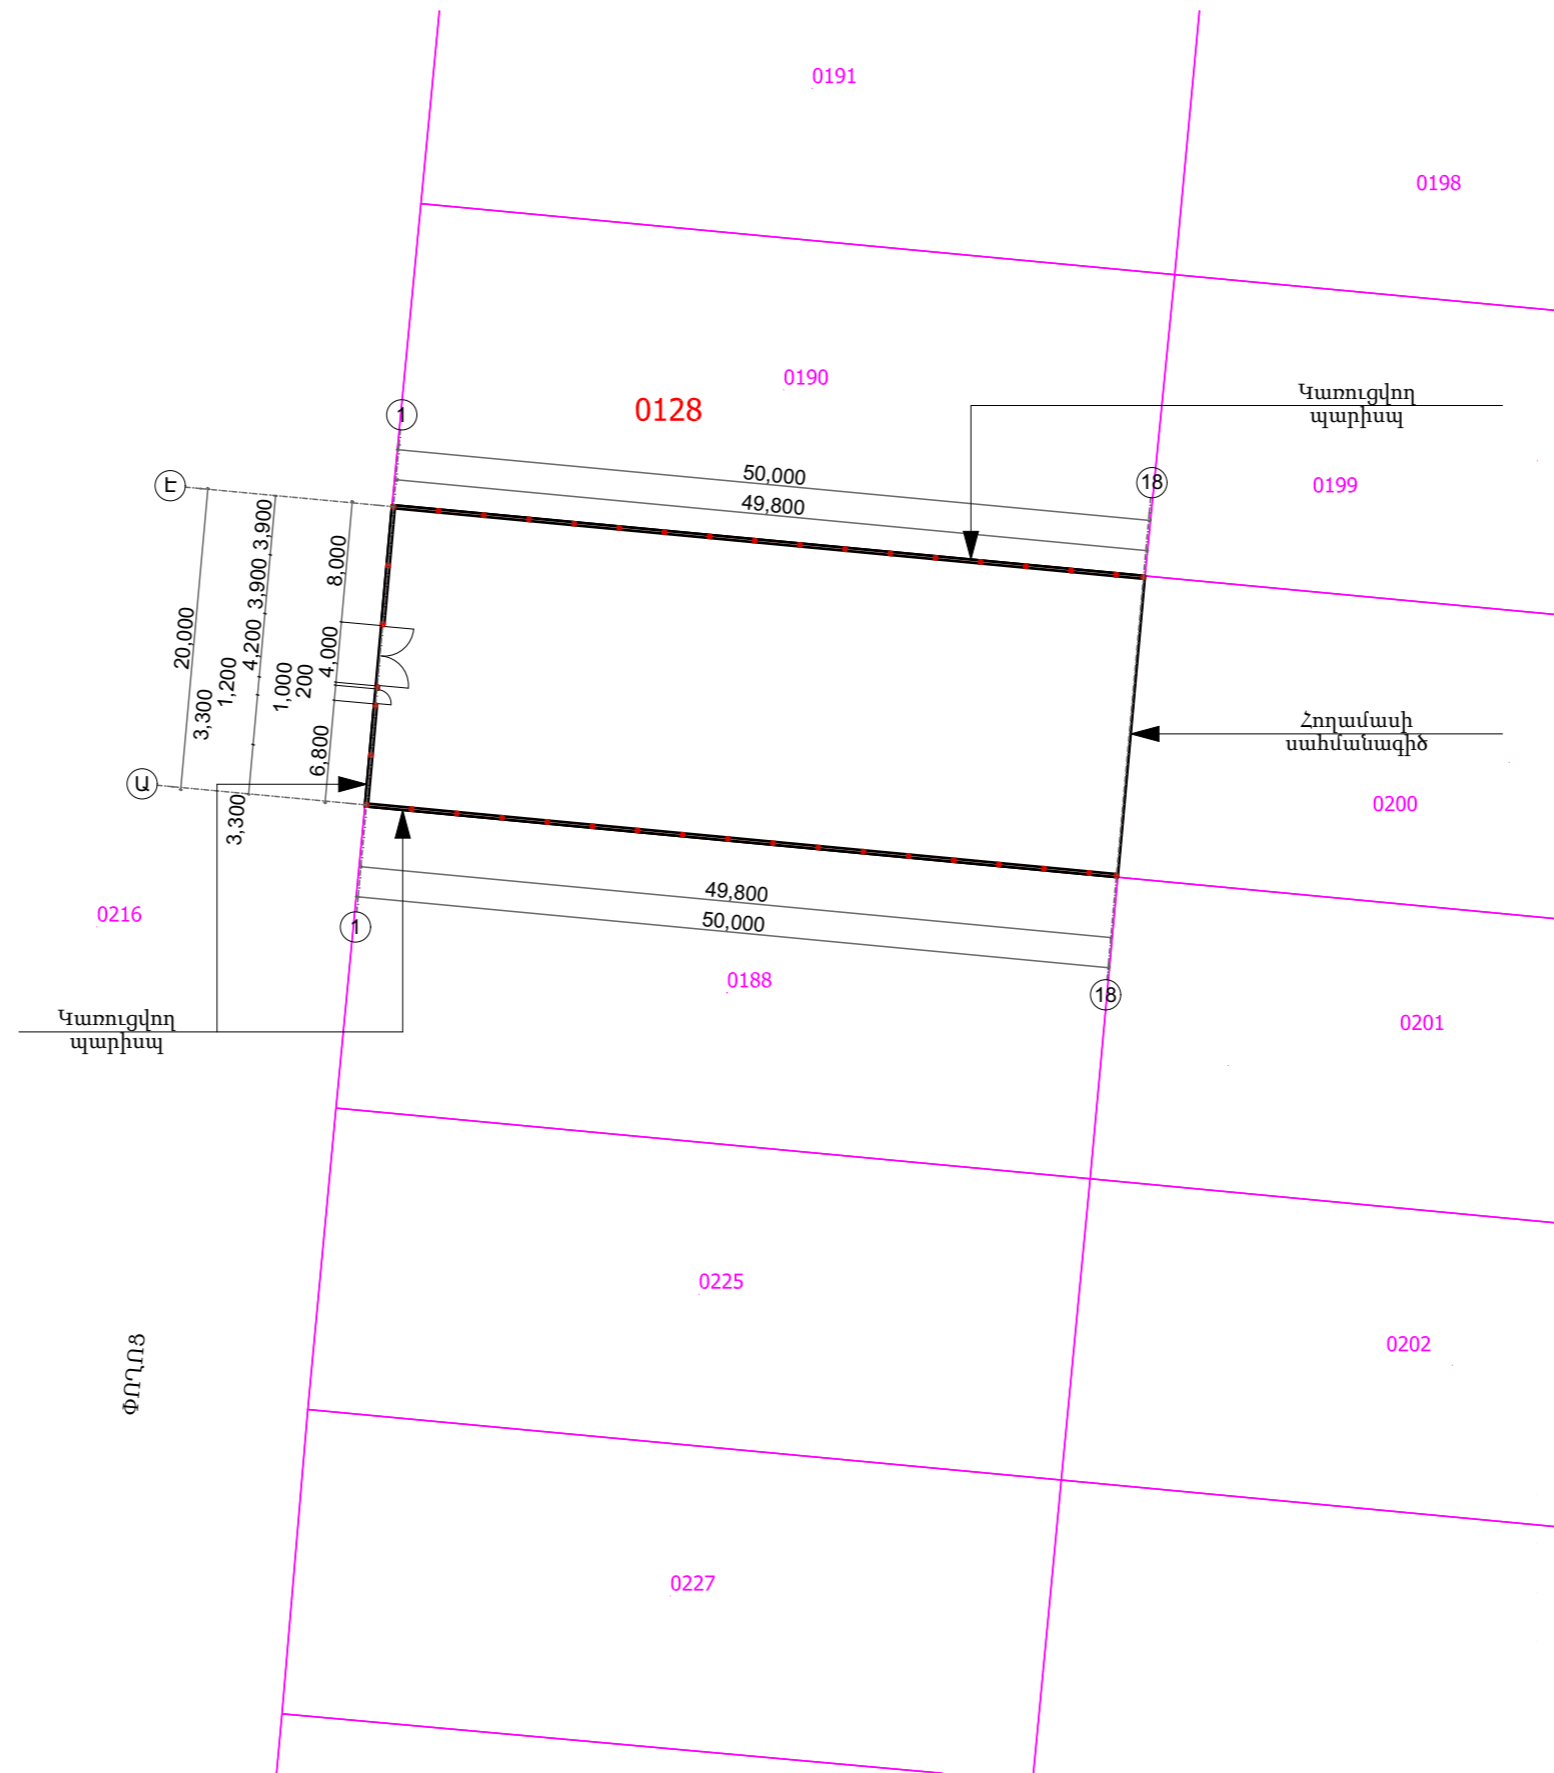

ՊԱՐՄՊԻ ՀԱՏԱԿԱԳԻԾ Մ 1:200

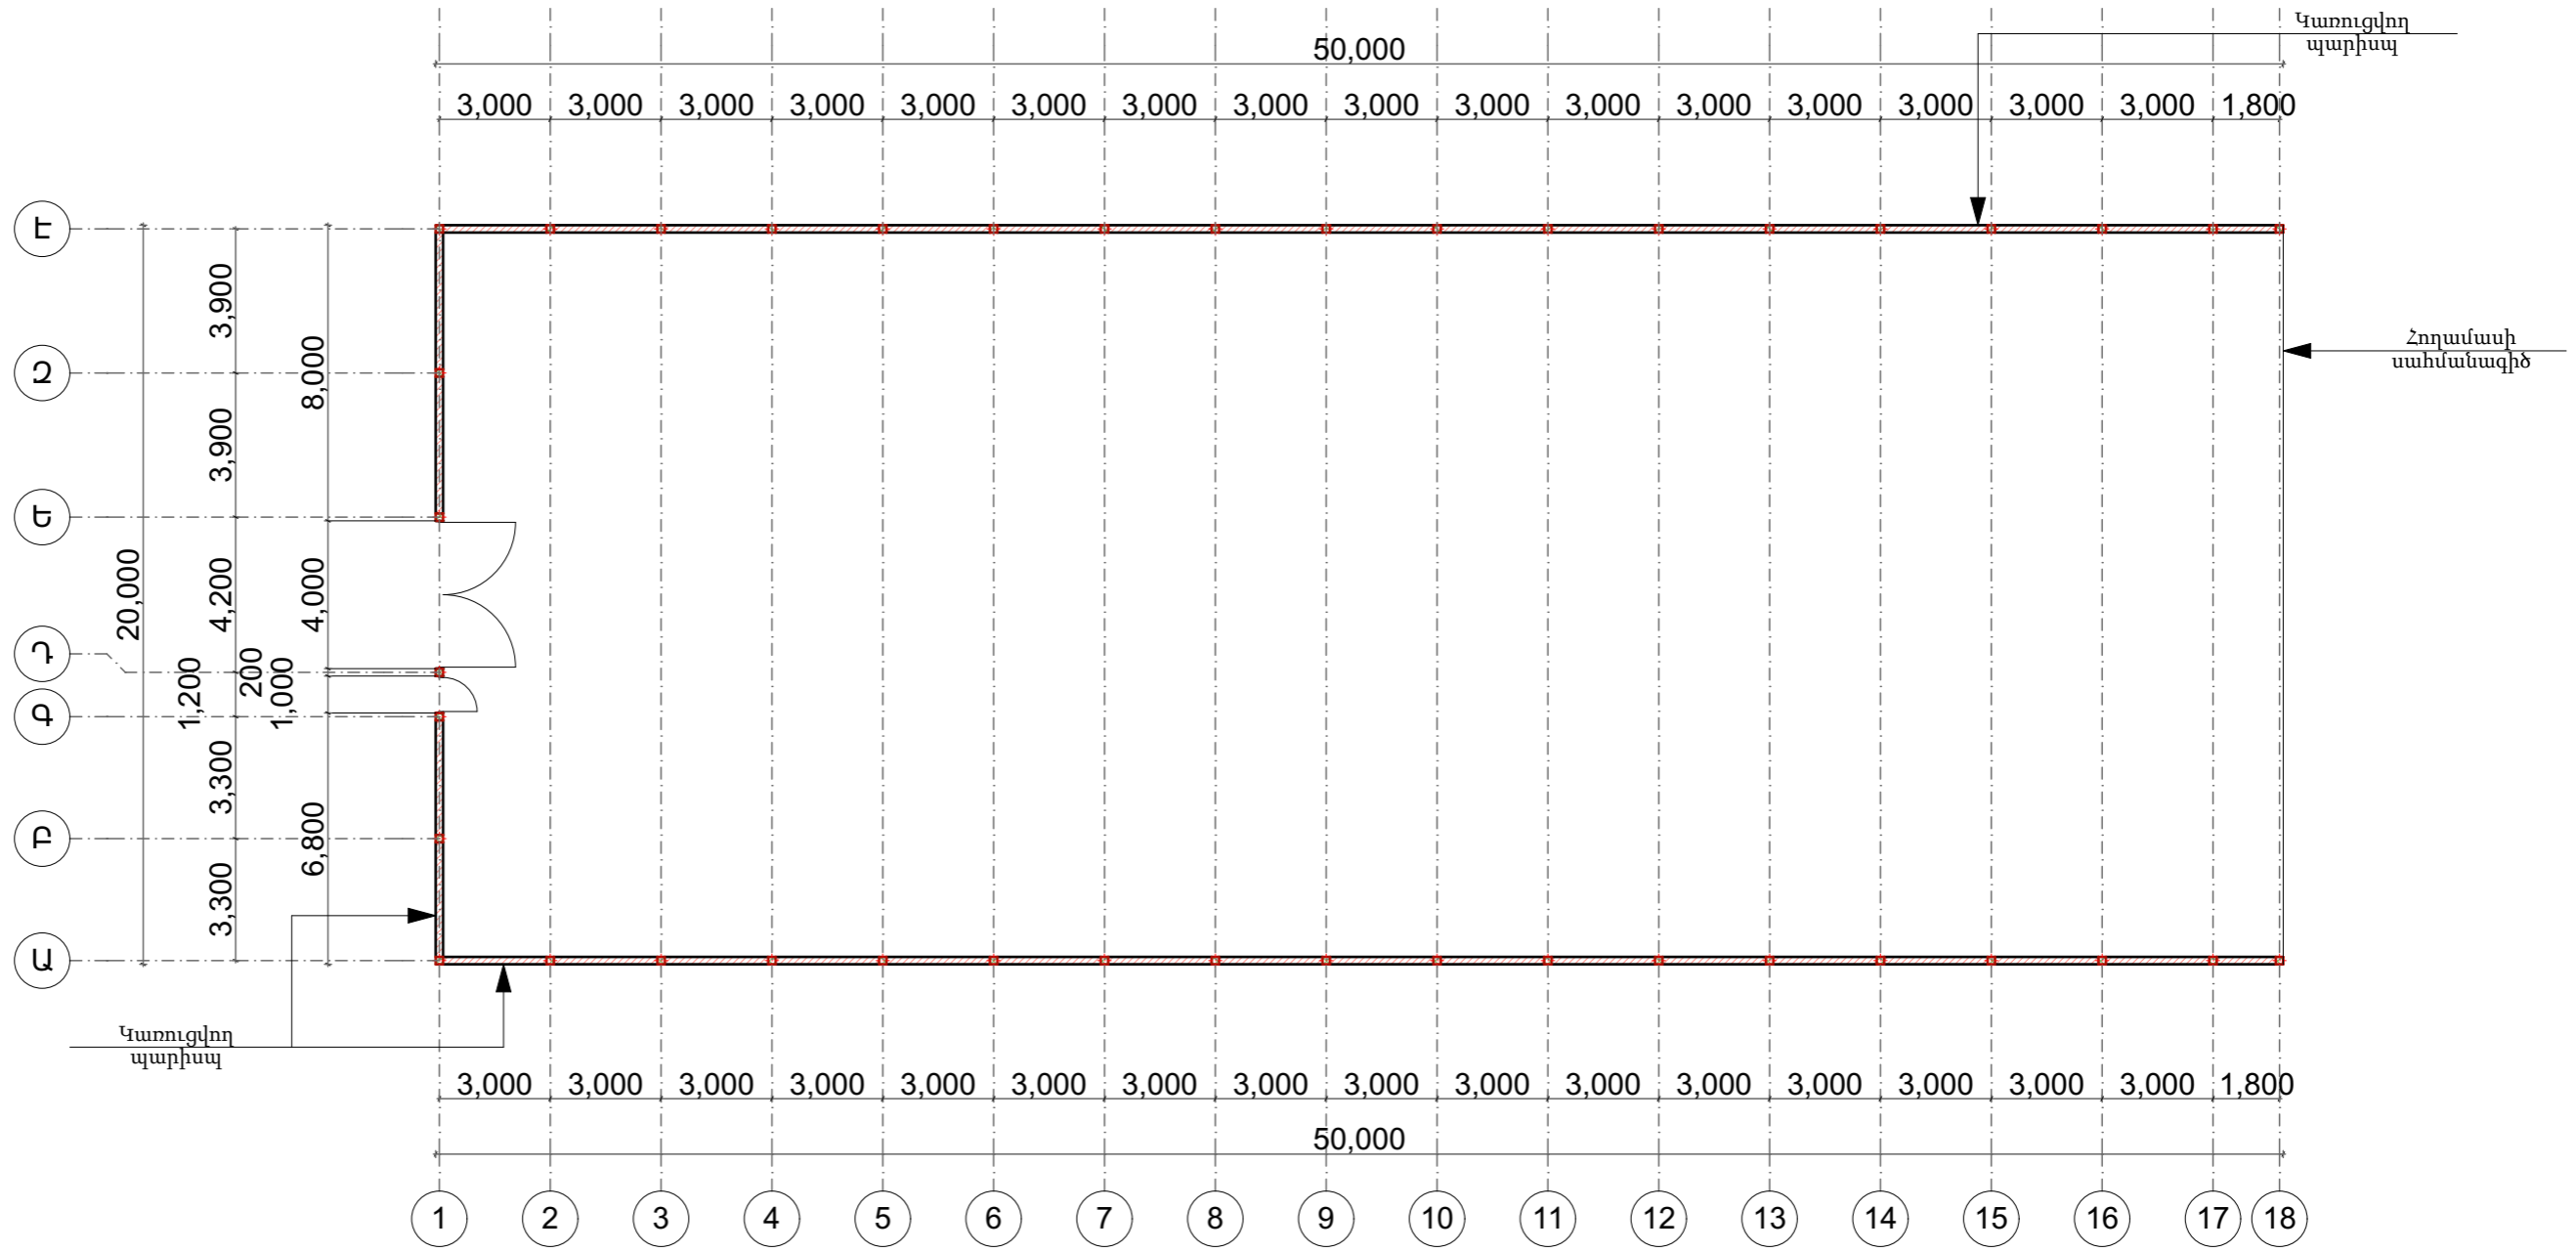

ՊԱՐՍՊԻ ՃԱԿԱՏՆԵՐ Մ 1:200

