


ԲՆԱԿԵԼԻ ՏԱՆ ԿԱՌՈՒՅՄԱՆ ԷՍՔԻԶԱՅԻՆ ՆԱԽԱԳԻԾ

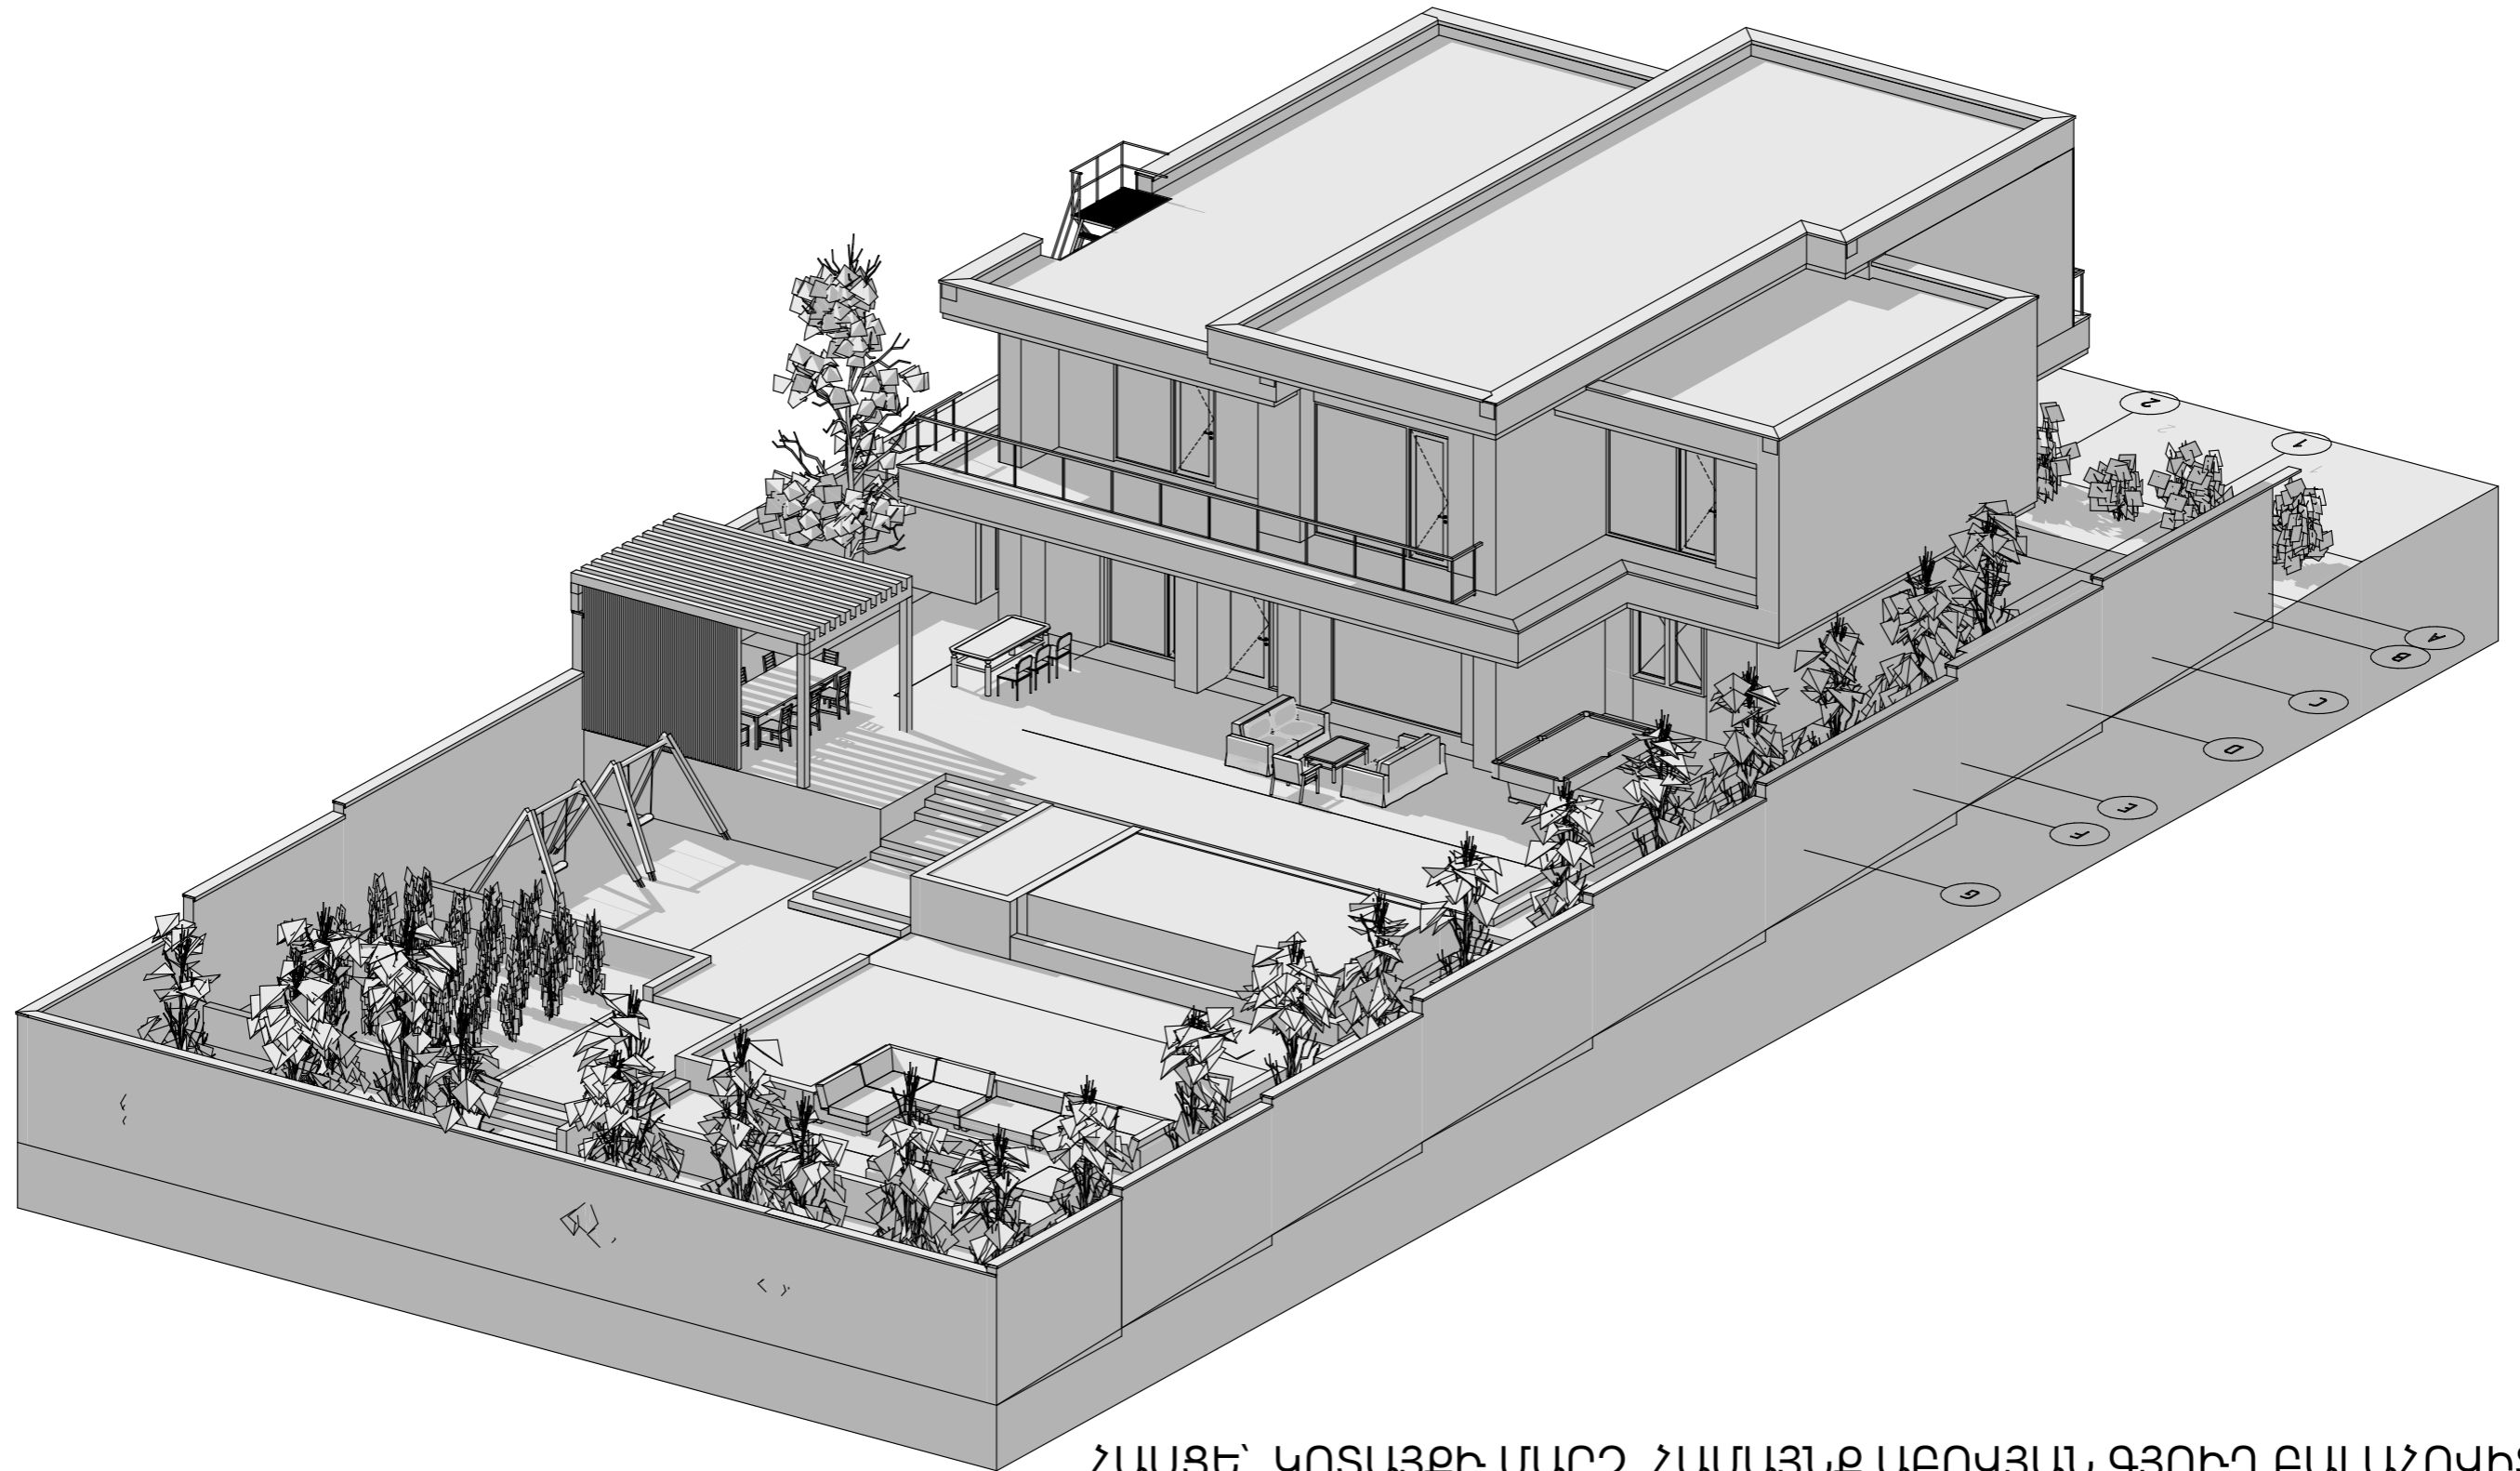

ՀԱՍՑԵ՝ ԿՈՏԱՅՔԻ ՄԱՐԶ, ՀԱՄԱՅՆՔ ԱԲՈՎՅԱՆ, ԳՅՈՒՂ ԲԱԼԱՀՈՎԻՏ
4-ՐԴ ՓՈՂՈՑ, 2-ՐԴ ՆՐԲ. Հ.20

ՊԱՏԿԻՐԱՏՈՒ՝ ՄԱՆԿԵԼ ԹՈՎՄԱՍՅԱՆ

Երևան 2024

ԱՆՎԱՆԱՑԱՆԿ

Լսում	ԱՆՎԱՆՈՒՄ	
	ՏԻՏՂՈՍԱԹԵՐԹ	
01	ԱՆՎԱՆԱՑԱՆԿ	
02	ՀՈՂԱՄԱՍԻ ՀԱՏԱԿԱԳԻԾ	
03	ԻՐԱՎԻՃԱԿԱՅԻՆ ՀԱՏԱԿԱԳԻԾ	
04	ԳԼԽԱԿՈՐ ՀԱՏԱԿԱԳԻԾ	
05	ԱՌԱՋԻՆ ՀԱՐԿԻ ՀԱՏԱԿԱԳԻԾ	
06	ԵՐԿՐՈՐԴ ՀԱՐԿԻ ՀԱՏԱԿԱԳԻԾ	
07	ՏԱՆԻՔԻ ՀԱՏԱԿԱԳԻԾ	
08	ԿՏՐՎԱԾՔ 1-1	
09	ԿՏՐՎԱԾՔ 2-2	
10	ՃԱԿԱՏ 1-6	
11	ՃԱԿԱՏ 6-1	
12	ՃԱԿԱՏ A-G	
13	ՃԱԿԱՏ G-A	
14	ՏԵՍՔԸ ՓՈՂՈՑԻ ԿՈՂՄԻՑ	

Կոտայքի մարզ
 Բալահովիտ համայնք
 Հատված կադաստրային քարտեզից
 Կադաստրային ծածկագիր՝ 07-018-0110-0013
 Մասշտաբ 1: 500



ԸՆԴՀԱՆՈՒՐ ՏՎՅԱԼՆԵՐ ՀԱՍՅԵ

ՆԱԽԱՏԵՍՎՈՒՄ Է ԵՐԿՅԱՐԿԱՆԻ
 ԲՆԱԿԵԼԻ ՏՈՒՆ: ՀՈՂԱՄԱՍԻ ՍԱՀՄԱՆՆԵՐՈՒՄ
 ՆԱԽԱՏԵՍՎՈՒՄ Է ԼՈՂԱՎԱԶԱՆ ԵՎ ՊԱՐԻՍՊ:



ԲՆԱԿԵԼԻ ՏԱՆ ԿԱՌՈՒՑԱԴՊԱՏՄԱՆ
 ՄԱԿԵՐԵՍ 155,6 ԶՄ
 ԱՌԱՋԻՆ ՀԱՐԿԻ ԲԱՐՁՐՈՒԹՅՈՒՆ 3,2 Մ
 ՍԵՆՔԵՐԻ ՄԱԿԵՐԵՍ 118,3 ԶՄ
 ԵՐԿՐՈՐԴ ՀԱՐԿԻ ԲԱՐՁՐՈՒԹՅՈՒՆ 6,7Մ
 ՍԵՆՔԵՐԻ ՄԱԿԵՐԵՍ 118,76ԶՄ
 ՊԱՏՇՊԱՄԲԵՐԻ ՄԱԿԵՐԵՍ 37,32ԶՄ
 ՏԱՆ ԸՆԴՀԱՆՈՒՐ ՄԱԿԵՐԵՍ 237,06 ԶՄ
 ԼՈՂԱՎԱԶԱՆԻ ՄԱԿԵՐԵՍ 18ԶՄ
 ԽԱՐՈՒՅԿԻ ՉՈՆԱՅԻ ՄԱԿԵՐԵՍ 32,35ԶՄ
 ՇՈԳԵԲԱԶՆԻՔԻ ՄԱԿԵՐԵՍ 10,28ԶՄ
 ԿԱՅԱՆԱՏԵՂԻ ՄԱԿԵՐԵՍ 29,26
 ՊԱՐԻՍՊԻ ՄԱԿԵՐԵՍ 24,0ԶՄ
 ՀՈՂԱՄԱՍԻ ՄԱԿԵՐԵՍ 800,0ԶՄ
 ԲՆԱԿԵԼԻ ՏԱՆ ԿԱՌՈՒՑԱԴՊԱՏՄԱՆ ՄԱԿԵՐԵՍ
 155,6ԶՄ, ԿԱՌՈՒՑԱԴՊԱՏՄԱՆ ՏՈԿՈՍ 19,45%
 ԲԱՐԵԿԱՐԳՄԱՆ ՄԱԿԵՐԵՍ 113,89ԶՄ
 ԿԱՌՈՒՑԱԴՊԱՏՄԱՆ ՏՈԿՈՍ 14,24%





սպասարկման գրասենյակ


Կոորդինատներ		
	X	Y
1	8467136.5838	4457780.4443
2	8467143.1739	4457761.5541
3	8467180.9744	4457774.8543
4	8467174.3344	4457793.6846


ԱՌԱՋԻՆ ՀԱՐԿԻ ՀԱՏԱԿԱԿԱԳԻՇ Մ 1:100

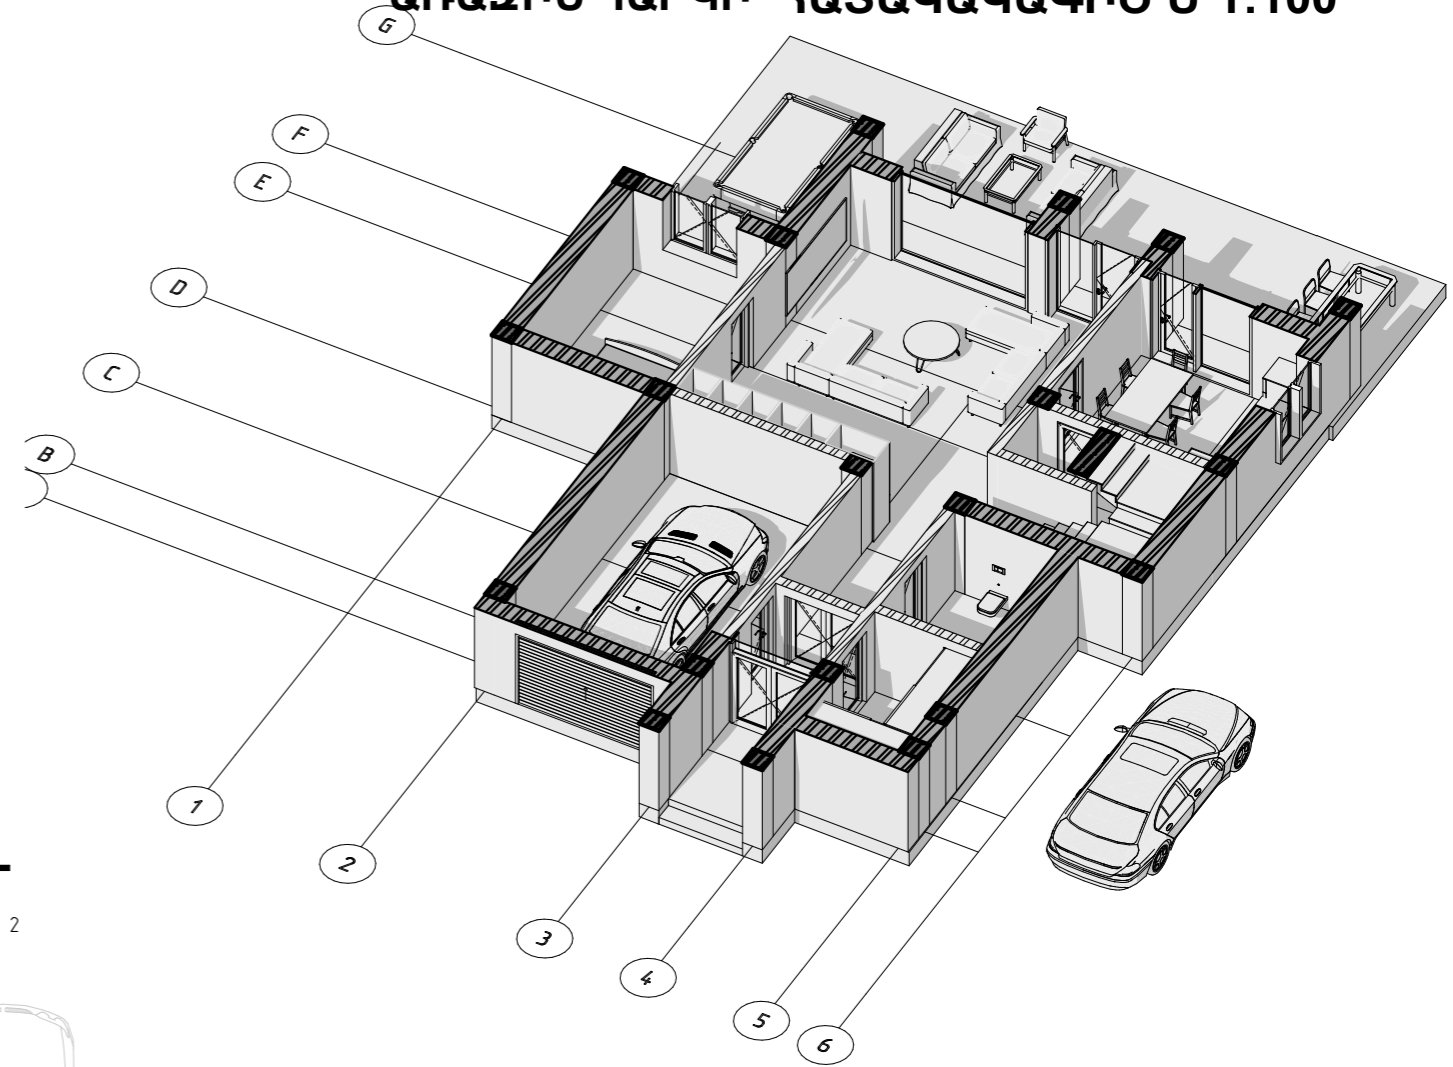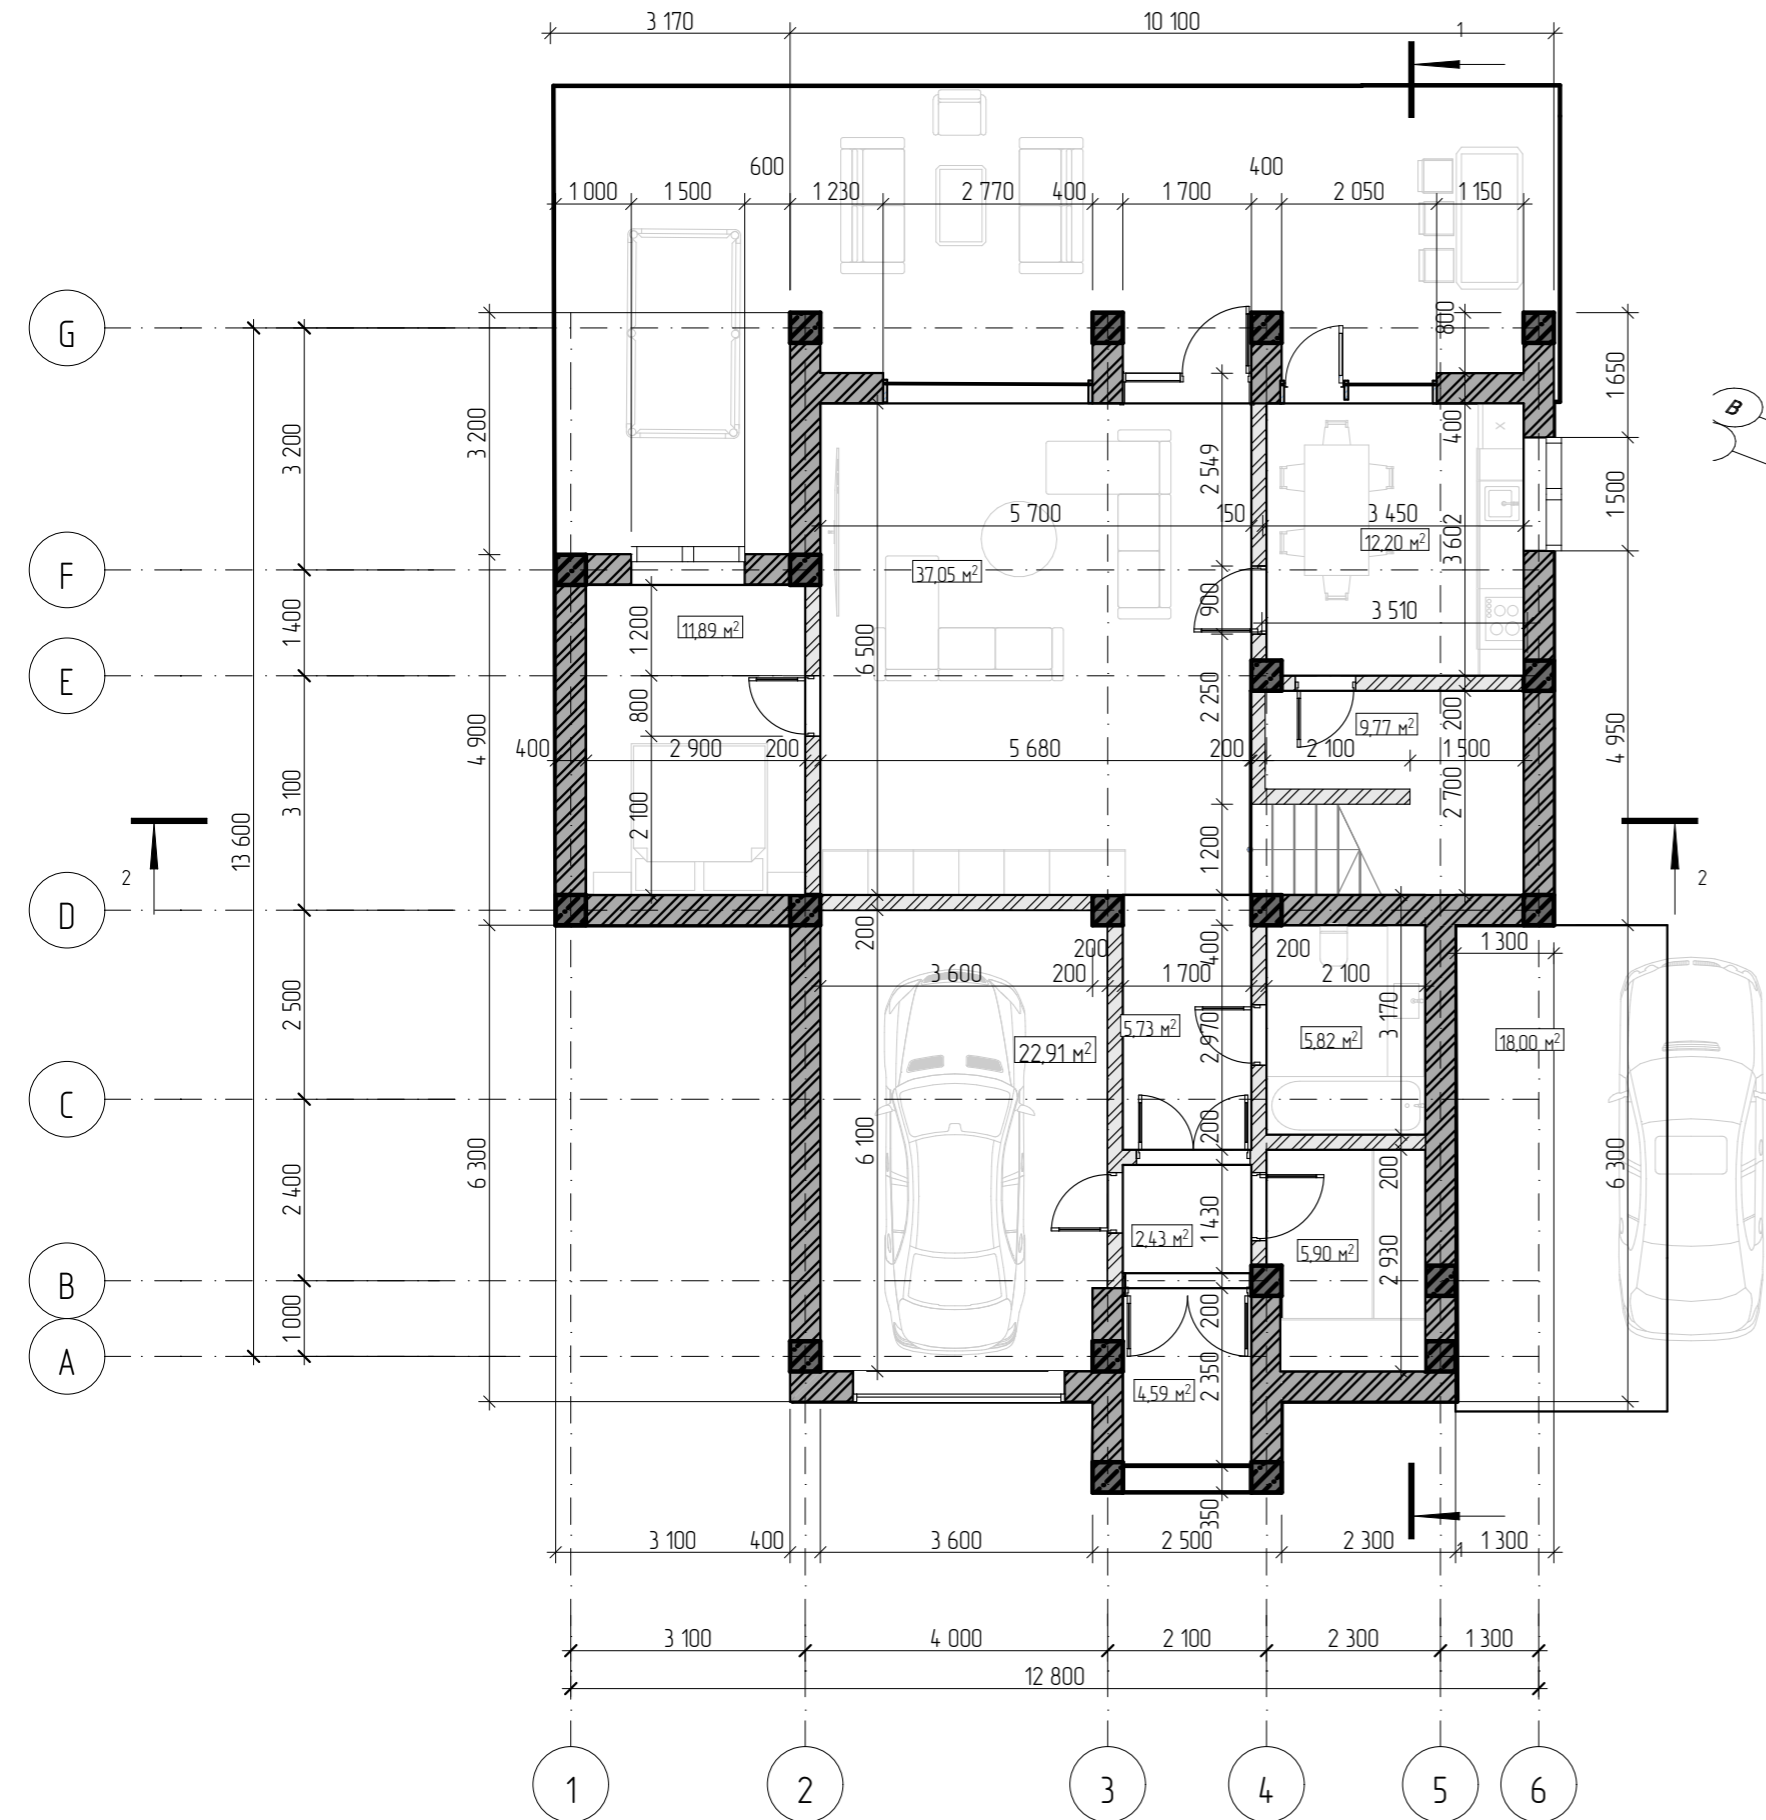


ԵՐԿՐՈՐԴ ՀԱՐԿԻ ՀԱՏԱԿԱԿԱԳԻՇ Մ 1:100

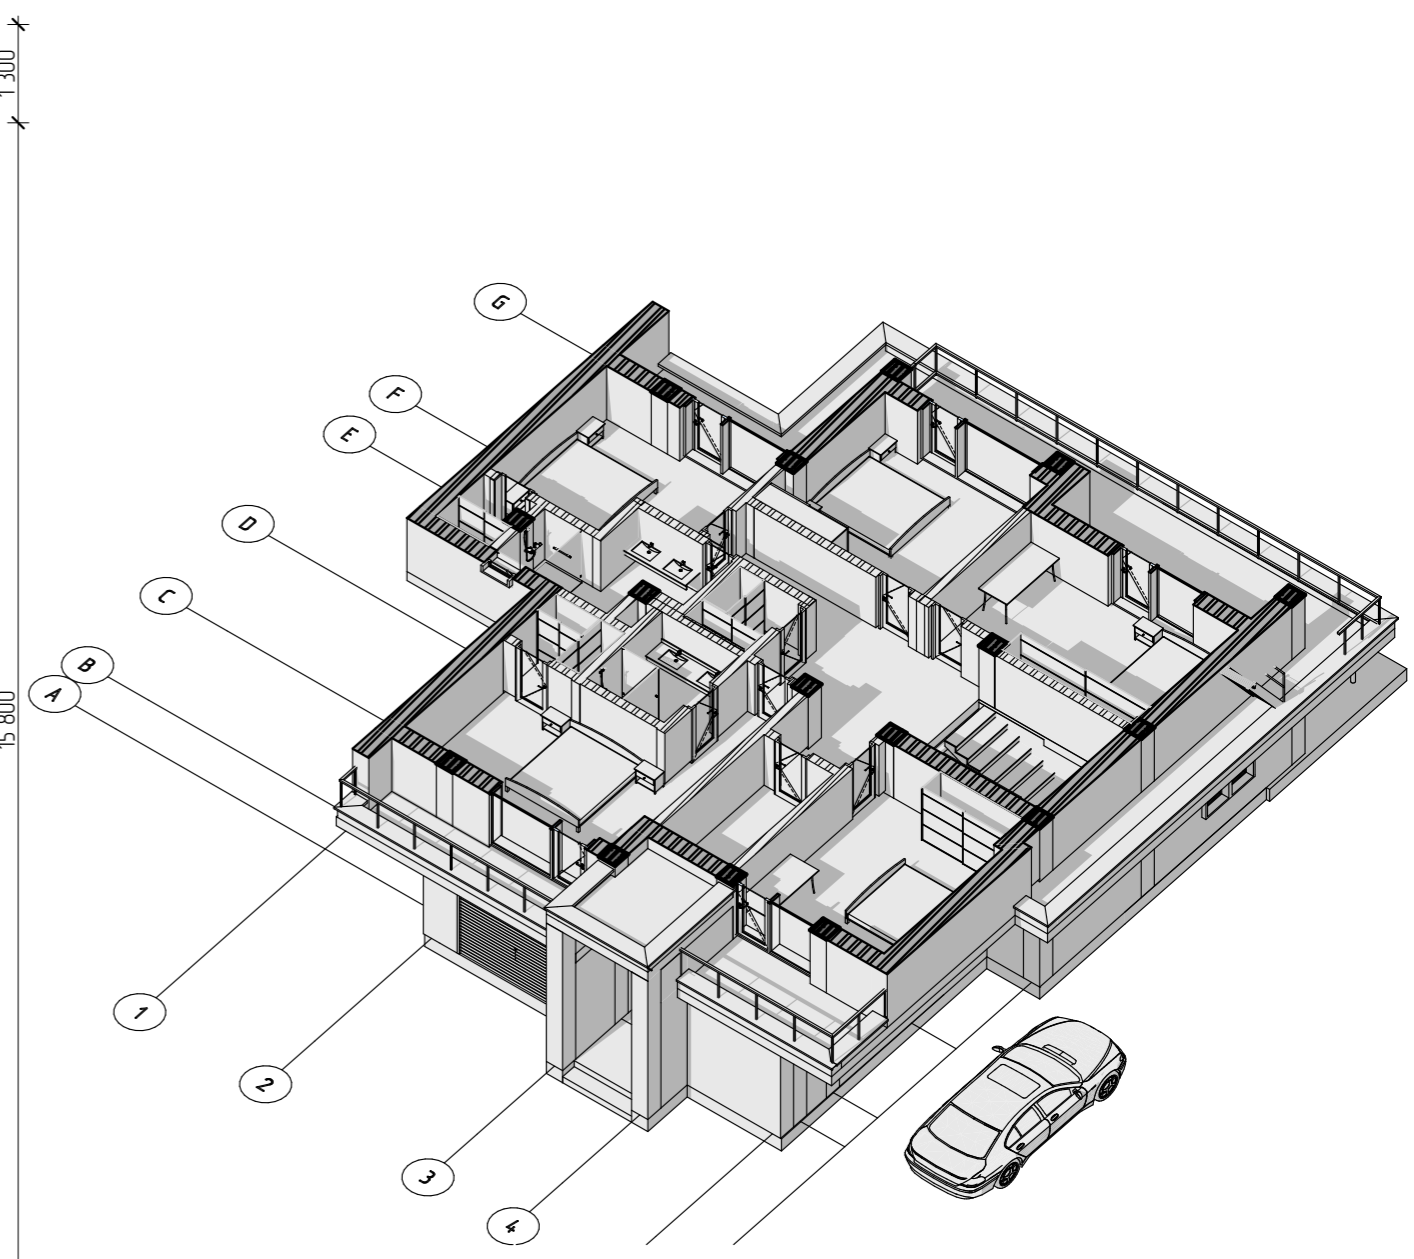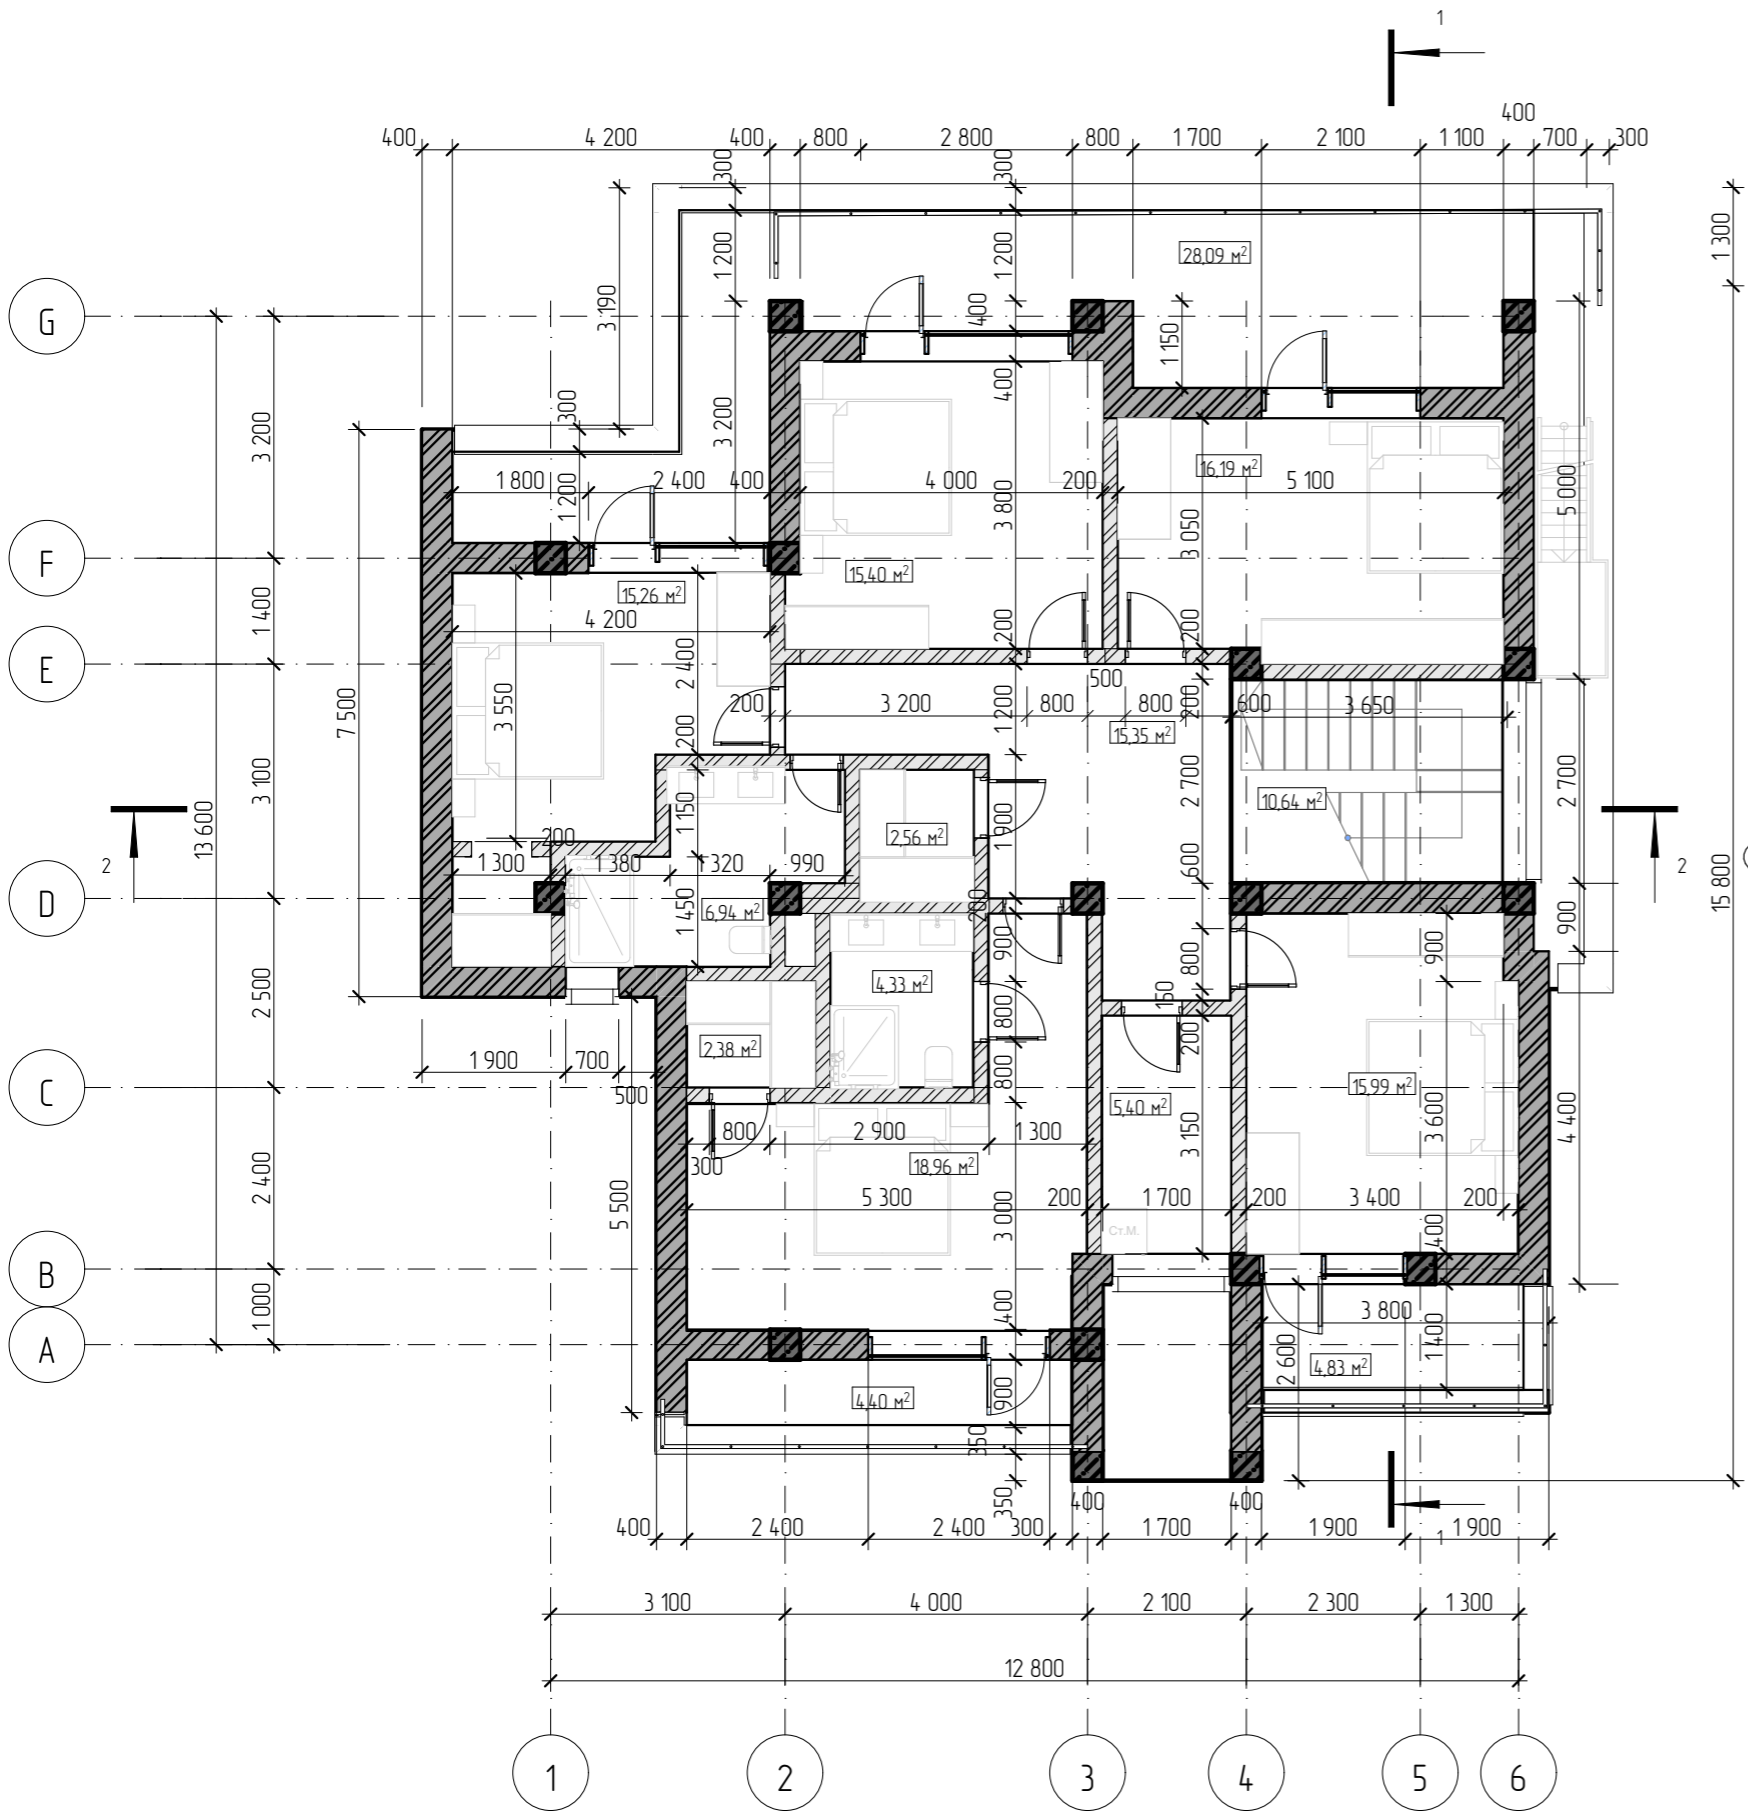

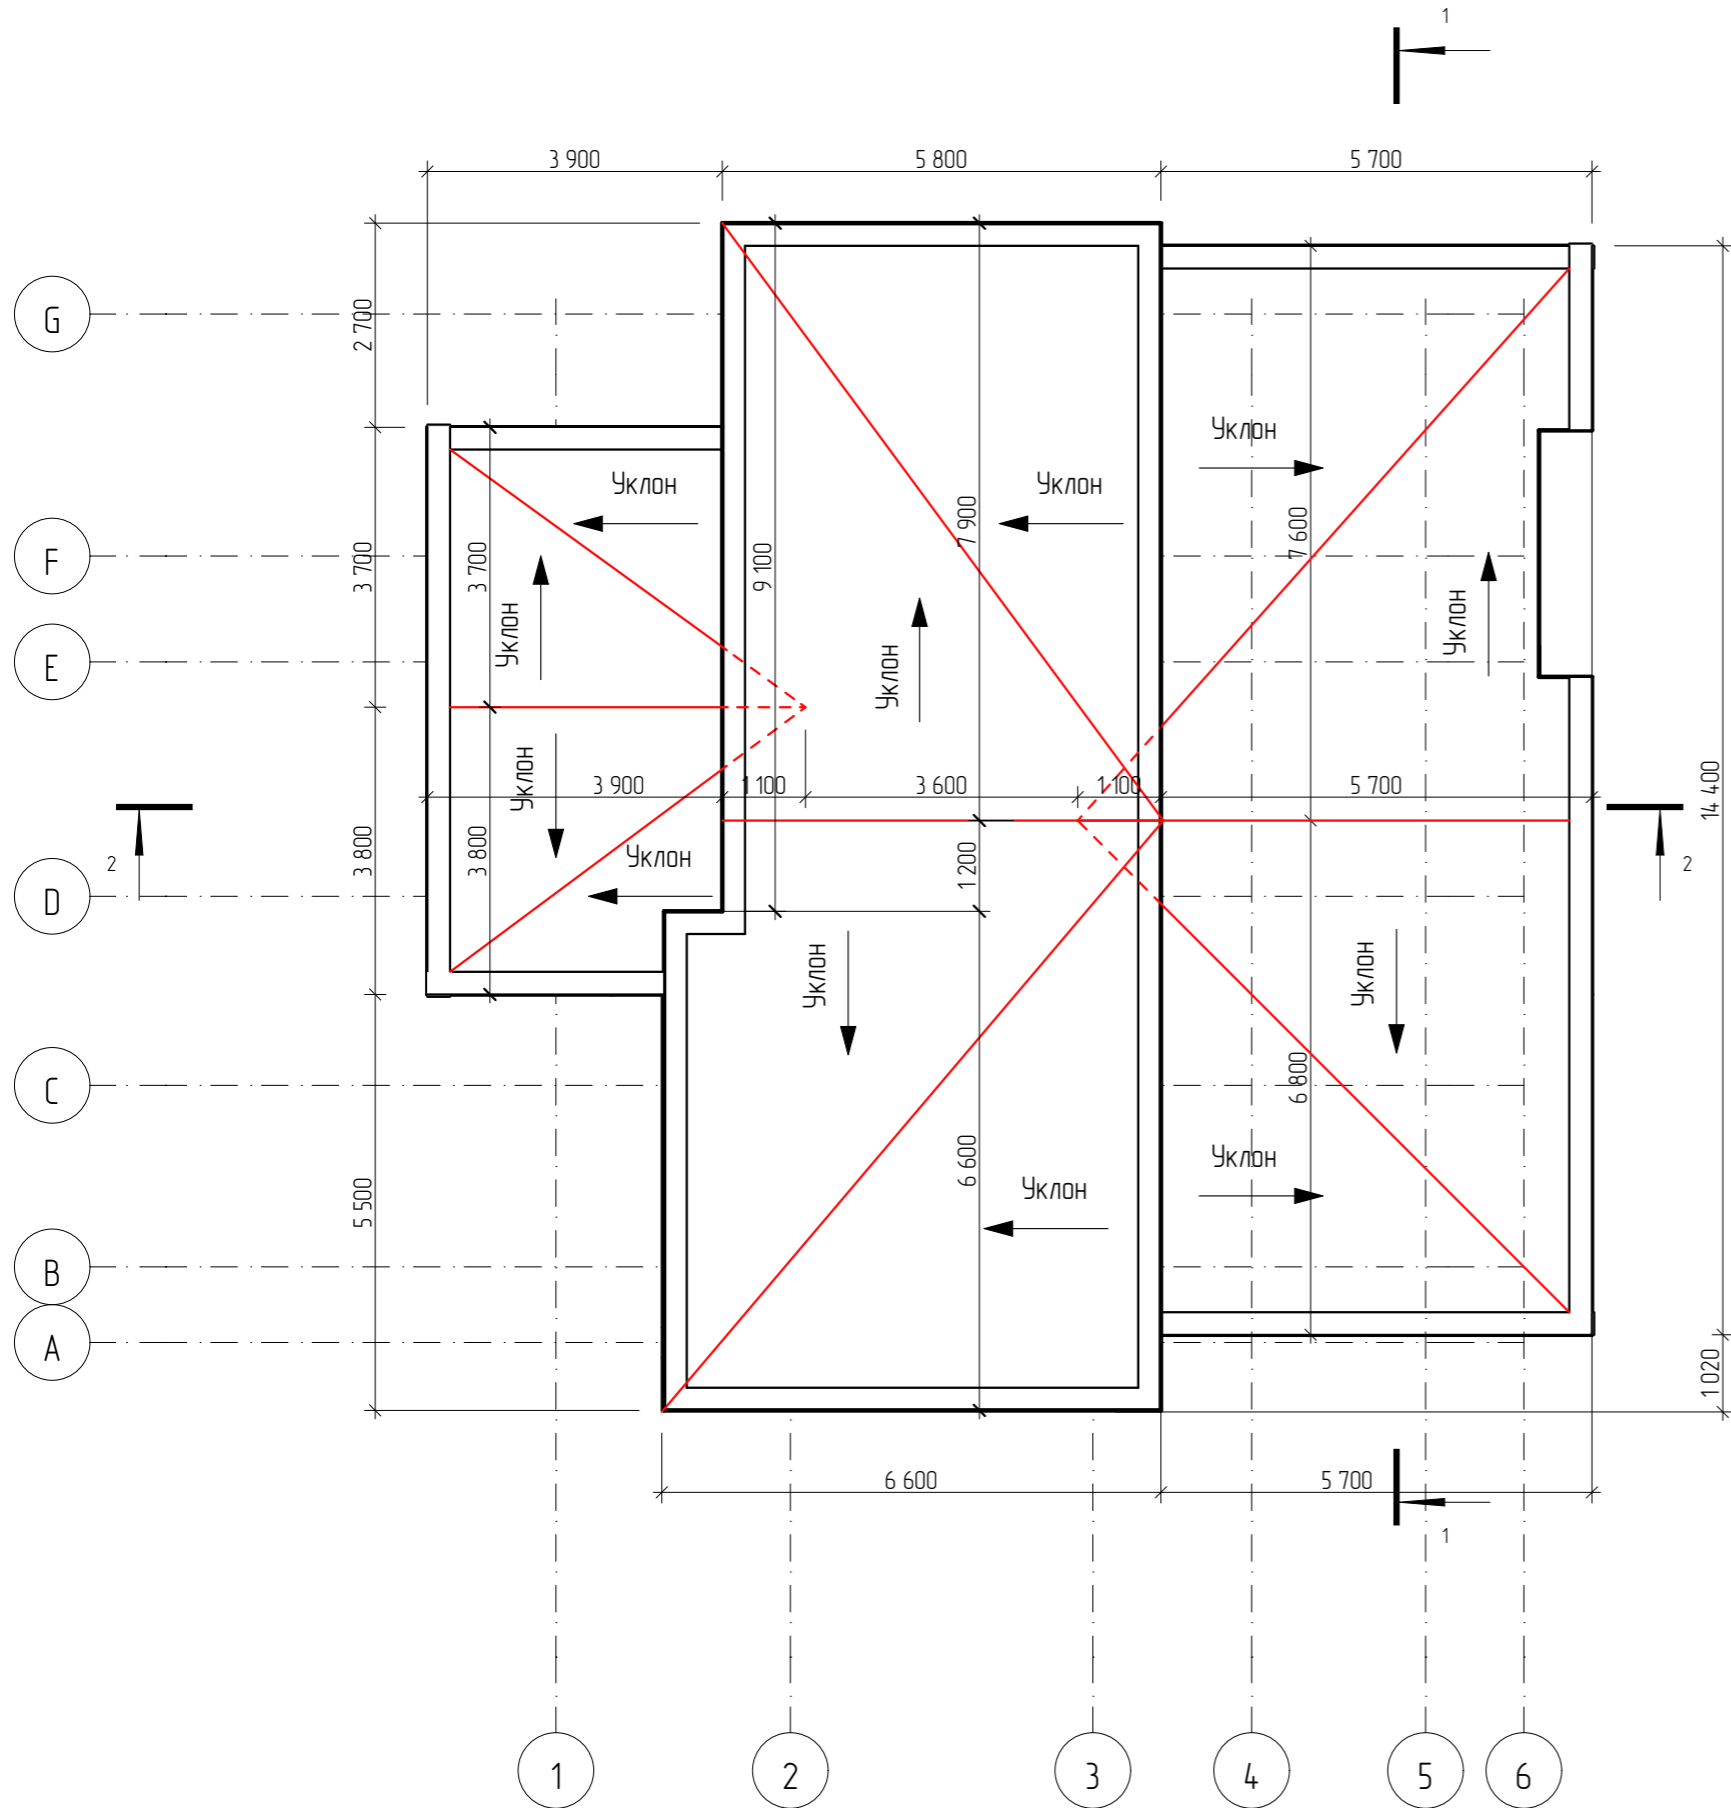

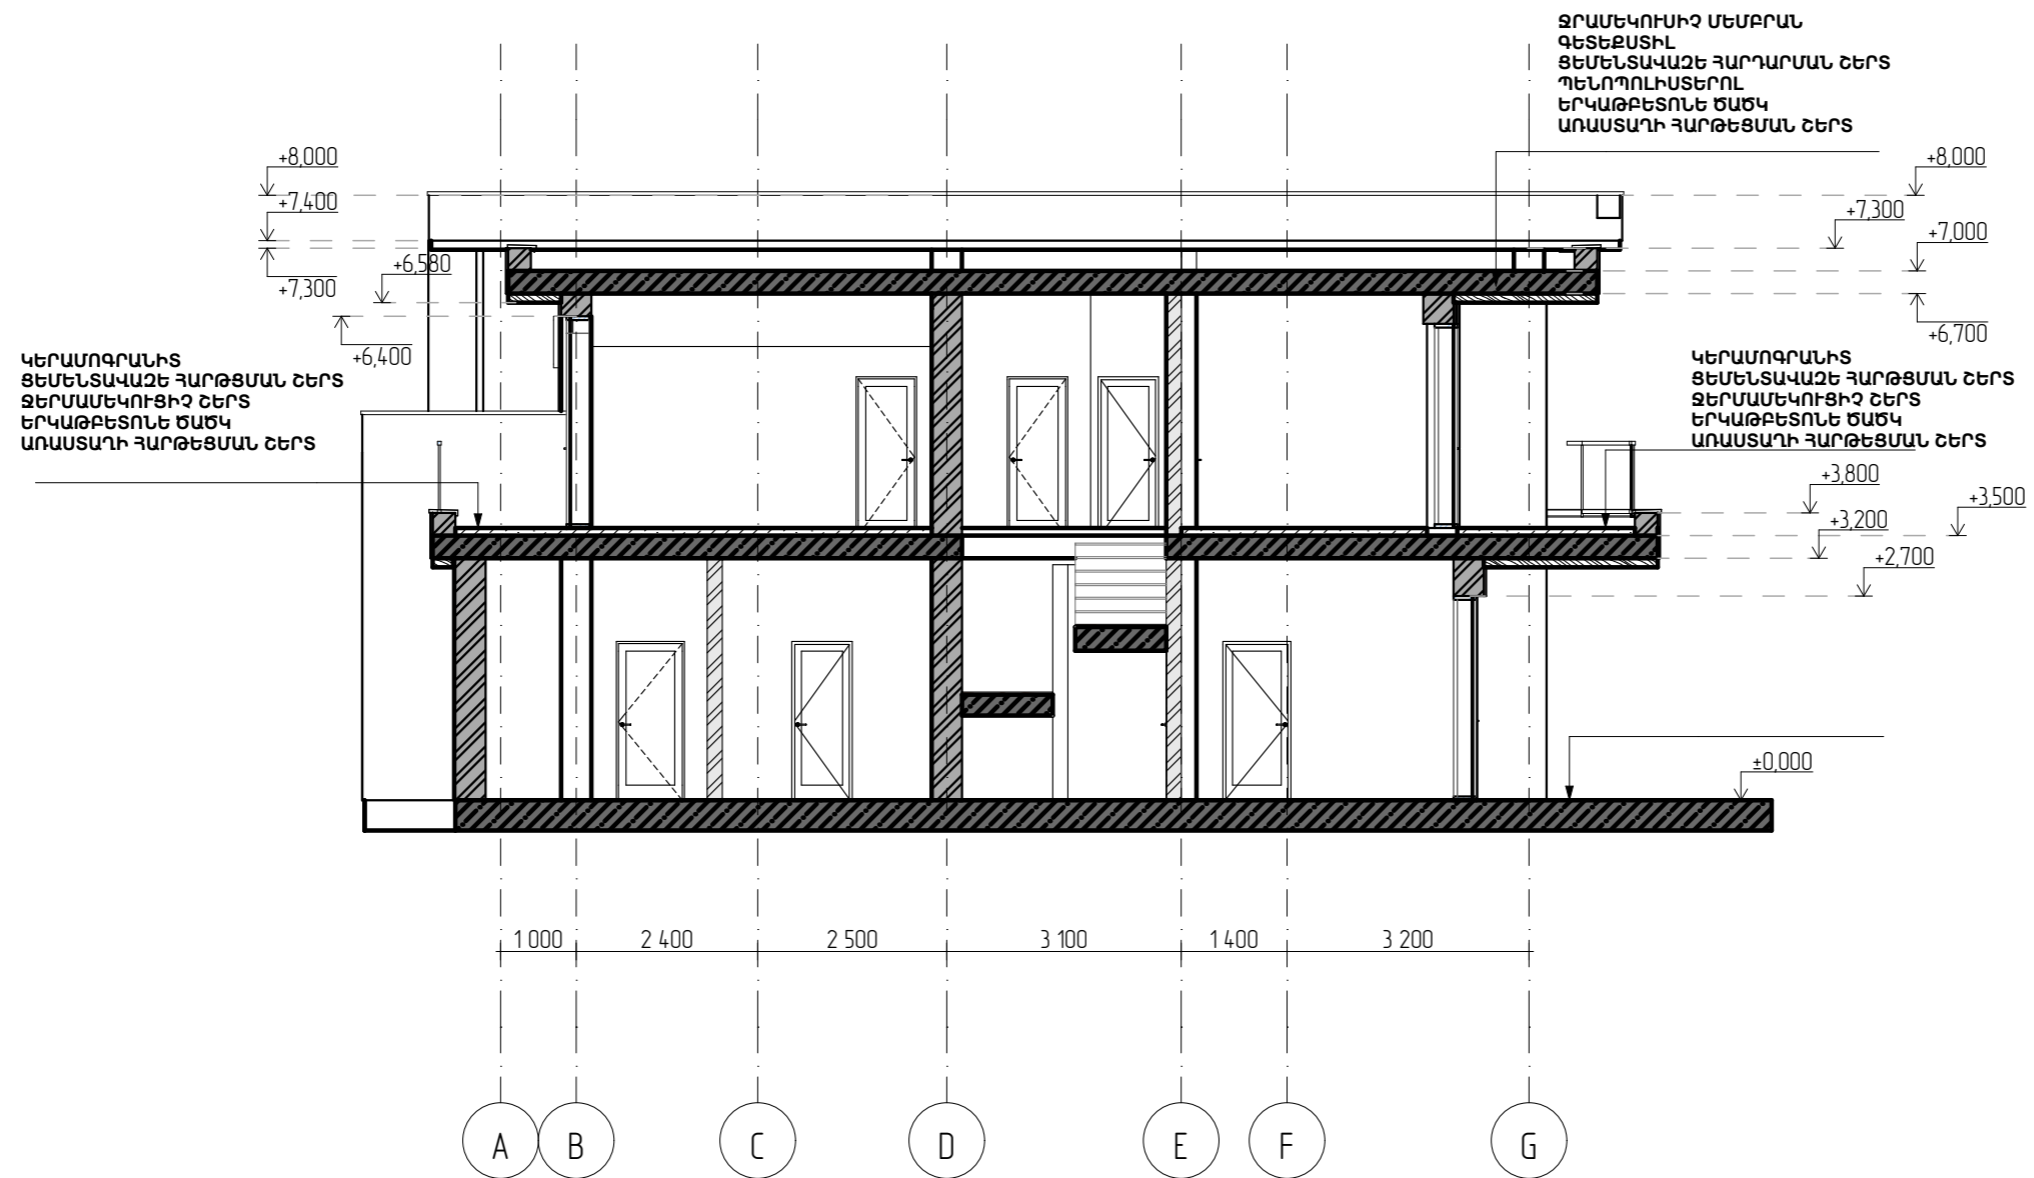


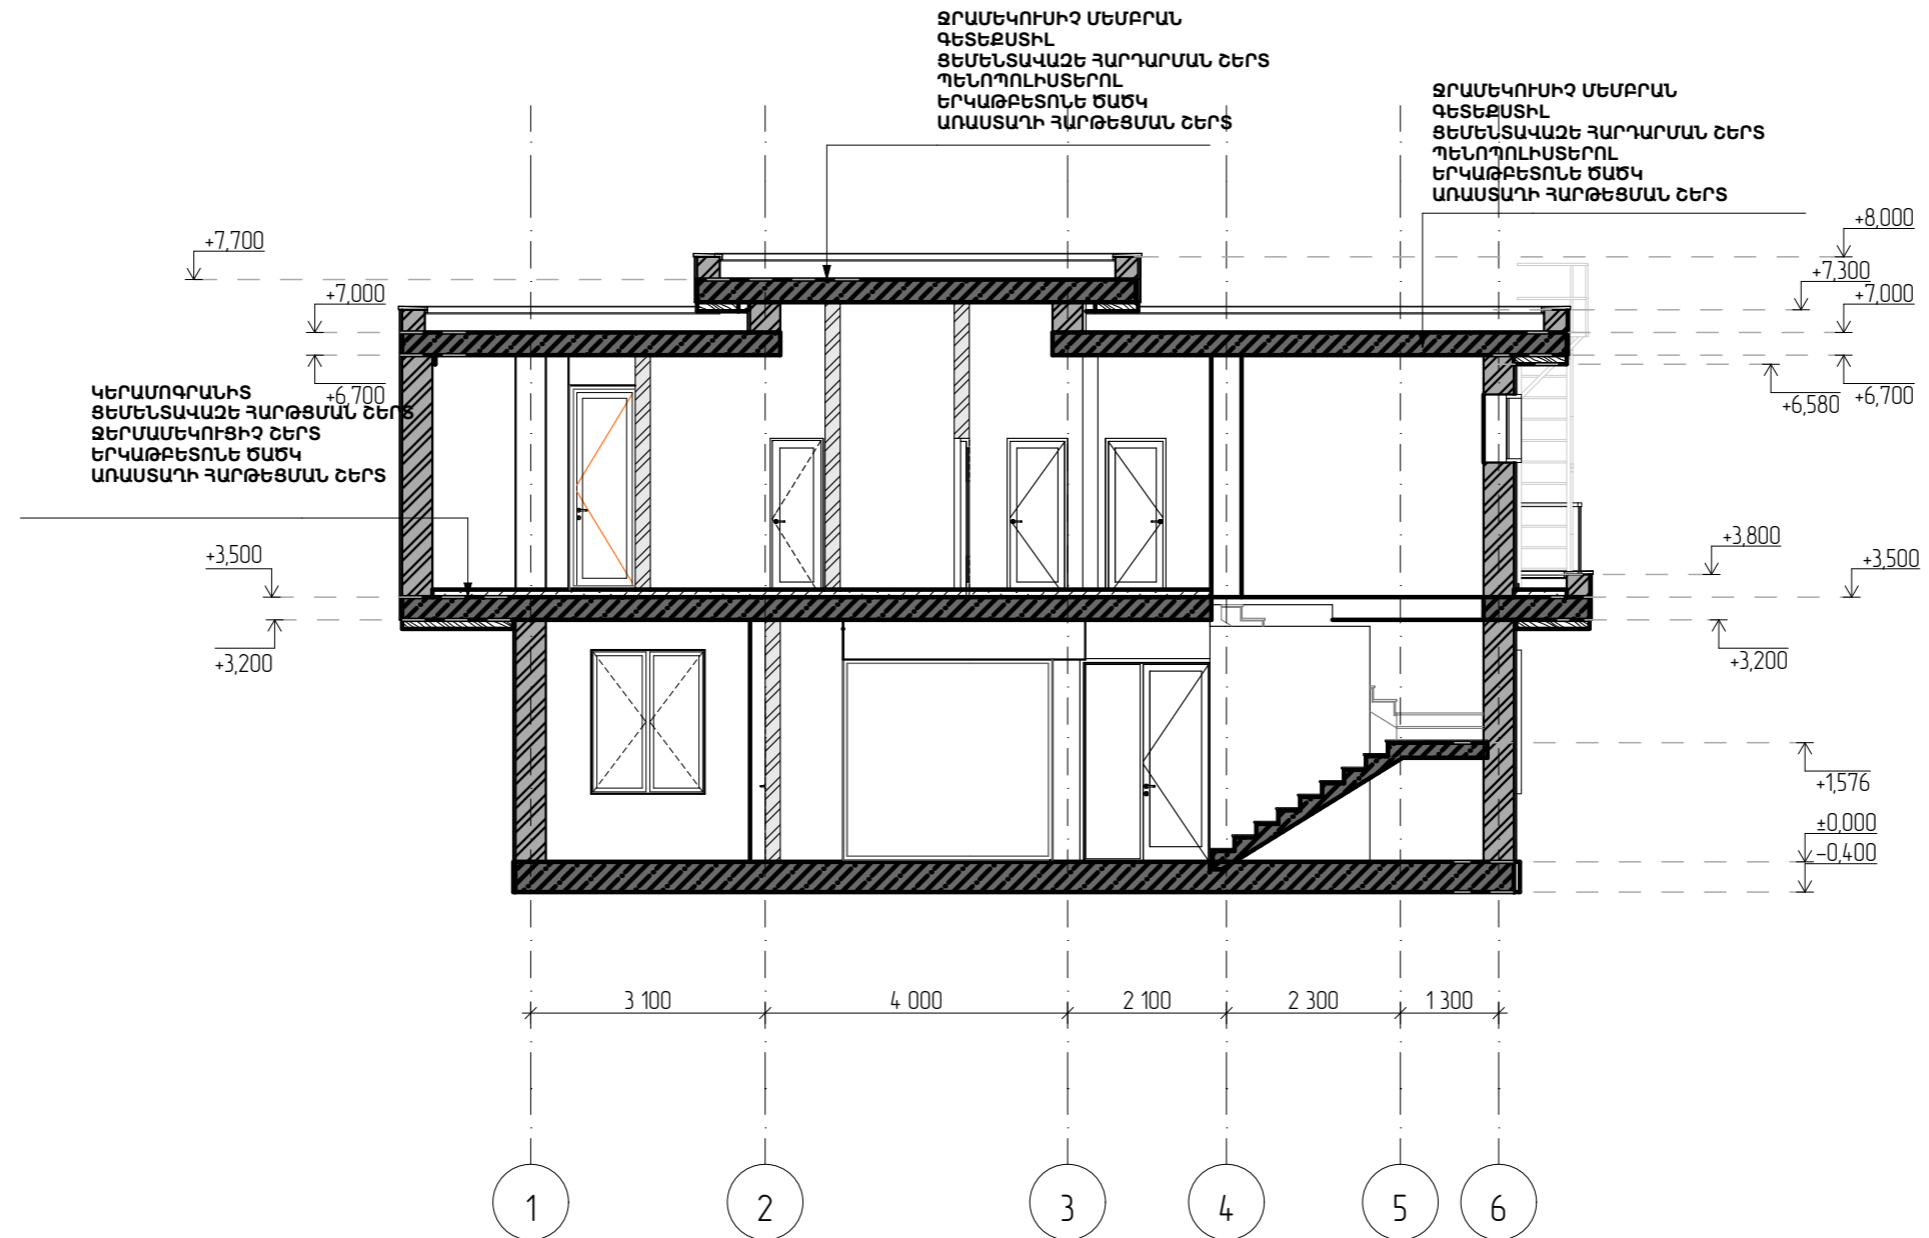

ՃԱԿԱՏ 1-6 Մ 1:100




ՃԱԿԱՏ 6-1 Մ 1:100

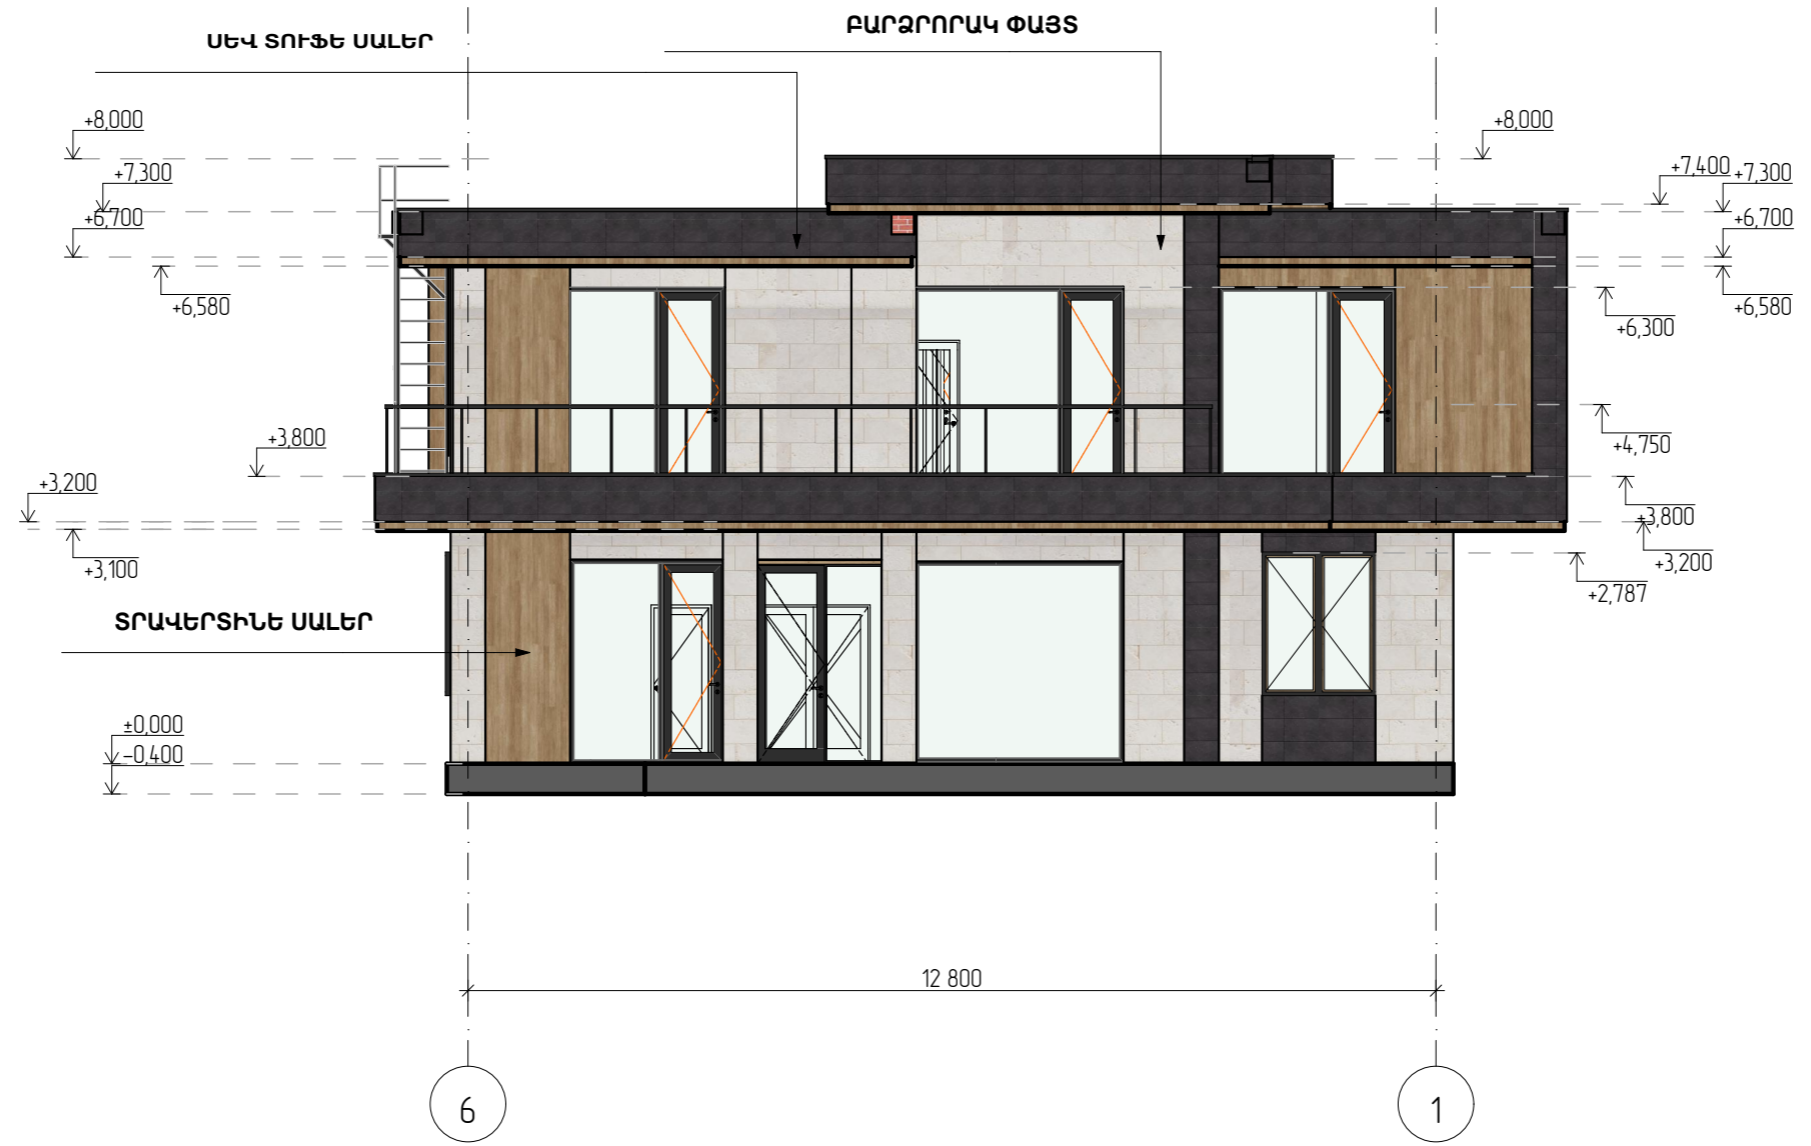

ՃԱԿԱՏ A-G Մ 1:100



ՃԱԿԱՏ G-A Մ 1:100

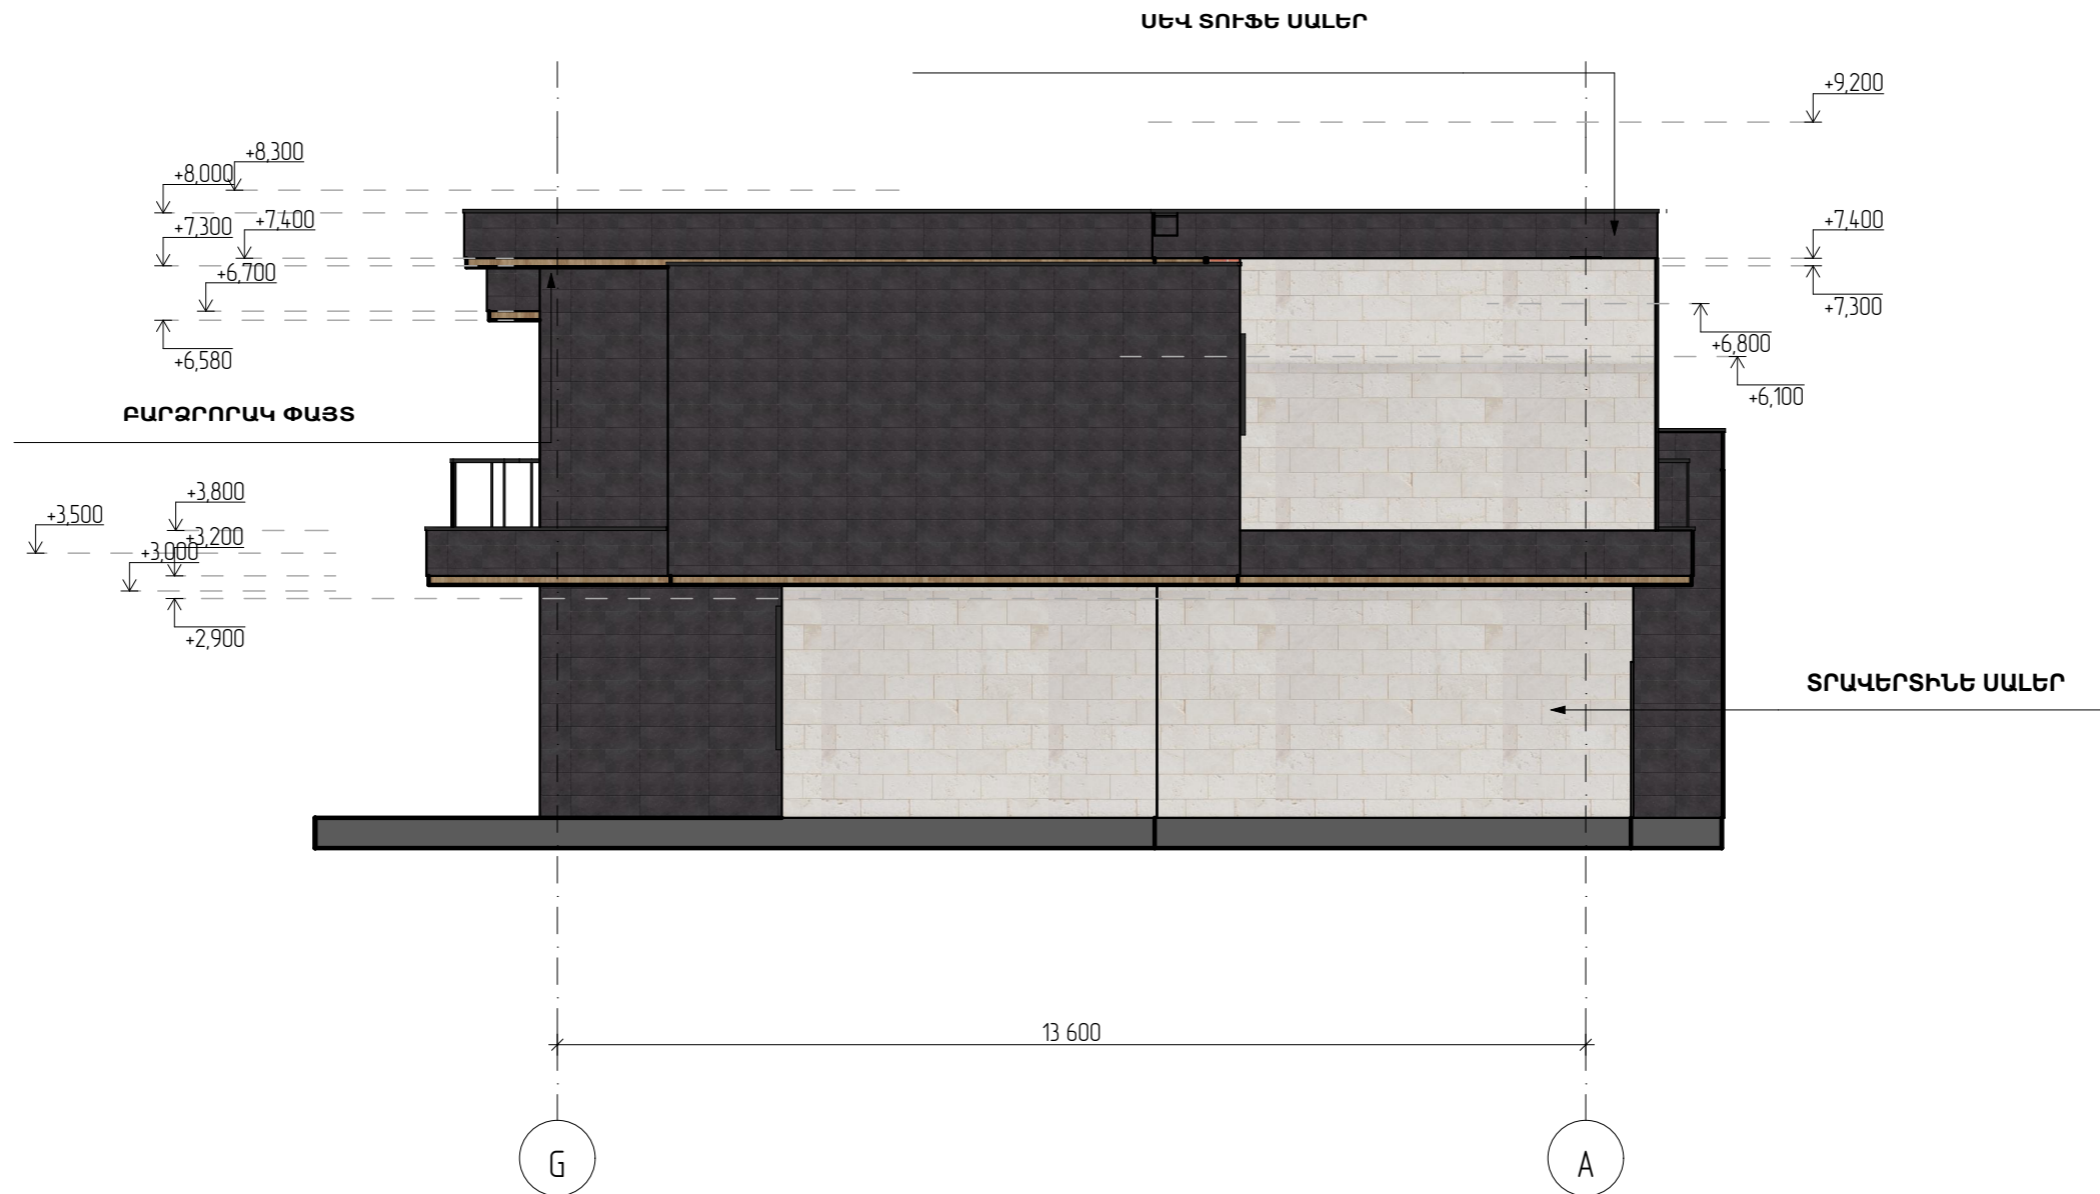

ՏԵՍԸ ՓՈՂՈՅԻ ԿՈՂՄԻՑ Մ 1:100

