

ՆՈՒՆԵ ԼԱՐԵՏԻ ՀՈՎՅԱՆՆԻՍՅԱՆԻՆ ՊԱՏԿԱՆՈՂ ԿՈՏԱՅՔԻ ՄԱՐԶԻ ԱԲՈՎՅԱՆ  
ՀԱՄԱՅՆՔԻ ԱՐԶՆԻ ԽՃՈՒՂԻ 2/1/2 ՇԻՆՈՒԹՅՈՒՆՆԵՐ ՀԱՍՑԵՈՒՄ ՊԱՅԵՍԻ

ԷՍՔԻԶԱՅԻՆ ՆԱԽԱԳԻԾ

ՊԱՏԿԻՐԱՏՈՒՄ ..... Վ. ՂԱՐԻՔՅԱՆ

ԲԱՑԱՏՐԱԳԻՐ

Նույն Լարետի Հովհաննիսյանին պատկանող Կոտայքի մարզի Աբովյան համայնքի Արզնի խճուղի 2/1/2 շինություններ հասցեում պահեստի Եսփղային նախագիծ:

Նախագիծը մշակվել է N**16012017-07-0012** համարով սեփականության իրավունքի վկայականի և պատվիրատույի առաջադրանքի հիման վրա:

Հողամասի ընդհանուր մակերեսը 0.5143 Հա:Կադաստրային ծածկագիր **07-002-0048-0086**:

Հողամասի նպատակային նշանակությունը արդյունաբերության, ընդերքօգտագործման և այլ արտադրական նշանակության, գործառնական նշանակությունը արդյունաբերական օբյեկտների:




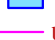



Նախագծի շրջանակներում նախատեսված է մեկ հարկանի շինություն: Շինությունը իրենից ներկայացնում 15.5x20.7Մ չափերով պահեստային կառույց/Յենման մակերեսը 326ԶՄ/:Ներսում նախատեսվում է անտրիսոլային հարկ 3.5Մ սիշում 7.275x8Մ /մակերեսը 60ԶՄ/ընդհանուր չափերով: Նաև նախատեսված են արտաքին բարեկարգման աշխատանքներ բազալտե սալվածքի տեսքով: Շինությունը ունի երկու մուտք Ա և 5 Առանցքներով անցնող արտաքին պատերից որոնցից մեկը նախատեսվում է դարպասի մյուսը դռան տեսքով: Որի ընդհանուր կառուցապատման մակերեսը կազմում է 386Մ<sup>2</sup>:


Տանիքի ջրահեռացումը նախատեսված է կազմակերպված ռեժիմով /անձրևաջրերը նախատեսվում է հեռացնել դեպ հողամաս/:

|        |            |          |  |   |              |      |        |
|--------|------------|----------|--|---|--------------|------|--------|
|        |            |          |  | ՆՈՒՆԵ ԼԱՐԵՏԻ ՀՈՎՀԱՆՆԻՍՅԱՆԻՆ ՊԱՏԿԱՆՈՂ ԿՈՏԱՅՔԻ ՄԱՐԶԻ ԱԲՈՎՅԱՆ ՀԱՄԱՅՆՔԻ ԱՐԶՆԻ ԽՃՈՒՂԻ 2/1/2 ՇԻՆՈՒԹՅՈՒՆՆԵՐ ՀԱՍՑԵՈՒՄ ՊԱՅԵՍՏԻ ԵՍԹԻՉԱՅԻՆ ՆԱԽԱԳԻԾ |              |      |        |
|        |            |          |  | ԵՍԹԻՉԱՅԻՆ ՆԱԽԱԳԻԾ   | ՓՈՒԼ         | ԹԵՐԹ | ԹԵՐԹԵՐ |
|        |            |          |  | Ա   | 1            | ...  |        |
|        |            |          |  | ԳԼԽԱԹԵՐԹ  | "..."<br>ՍՊԸ |      |        |
| ՊԱՇՏՈՆ | Ա.ԱԶԳԱՆՈՒՆ | ՍՏՈՐԱԳՐ. |  |   |              |      |        |

ԻՐԱՎԻՃԱԿԱՅԻՆ ՀԱՏԱԿԱԳԻԾ Մ 1:5000


ԴԻՏԱՐԿՎՈՂ  
ՀՈՂԱՄԱՍ

-  ՄԱՅՐԱՔԱՂԱՔ
-  ՄԱՐԳԻՆՏՐՈՆ
-  ՔԱՂԱՔ
-  ՋՐԱՆ ԱՎԱԶԱՆ
-  ՄԱՐԶԵՐԻ ՍԱՀՄԱՆՆԵՐ
-  ՀՆՐԱՊԵՏԱԿԱՆ ԵՇԱՆԱԿՈՒԹՅԱՆ ՃԱՆԱՊԱՐՆԵՐ
-  ՄԻՋՊԵՏԱԿԱՆ ԵՇԱՆԱԿՈՒԹՅԱՆ ՃԱՆԱՊԱՐՆԵՐ

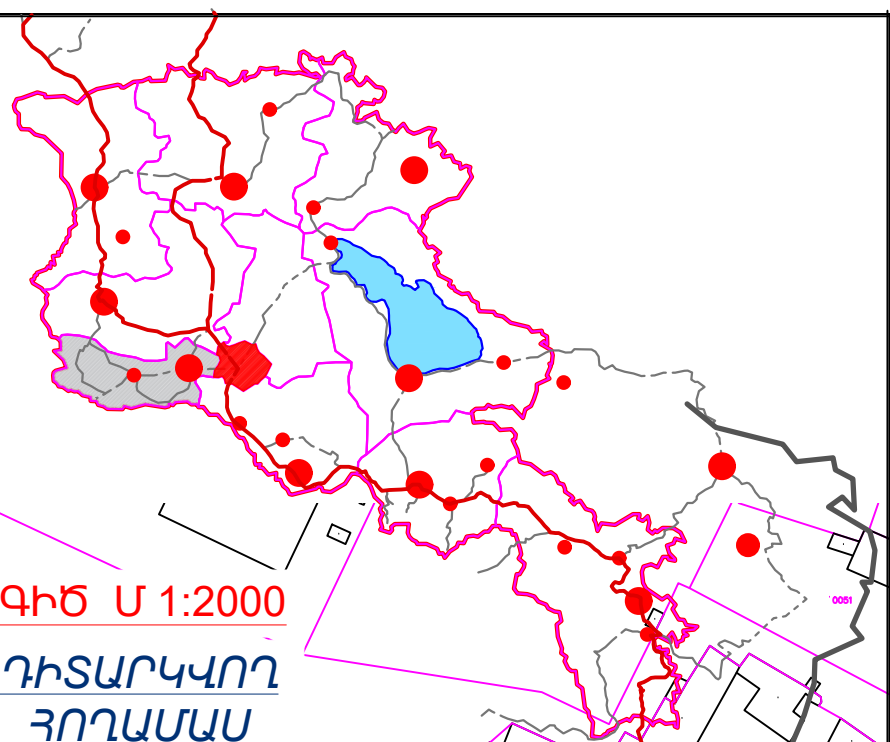

ԻՐԱՎԻՃԱԿԱՅԻՆ ՀԱՏԱԿԱԳԻԾ Մ 1:2000


ԴԻՏԱՐԿՎՈՂ  
ՀՈՂԱՄԱՍ

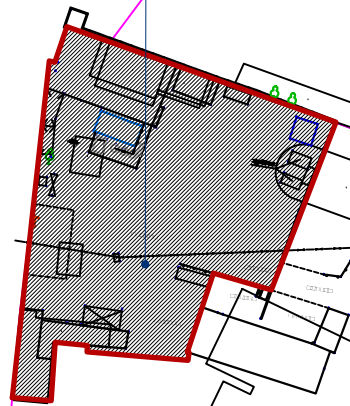

|   |            |          |              |      |        |
|---|------------|----------|--------------|------|--------|
| ՆՈՒՆ ԼԱՐԵՏԻ ՀՈԿՅԱՆՆԻՍՅԱՆԻ ՊԱՏԿԱՆՈՂ ԿՈՏԱՅԻ ՄԱՐԶԻ ԱՐԿՅԱՆ ՀԱՄԱՅՆԵԻ ԱՐԶԻ ԽՃՈՒՂԻ 2/1/2 ԾԻՆՈՒԹՅՈՒՆՆԵՐ ՀԱՍՑԵՈՒՄ ՊԱՐԵՍԻ ԷՍԵԻԶԱՅԻՆ ՆԱԽԱԳԻԾ |            |          |              |      |        |
| ԷՍԵԻԶԱՅԻՆ ՆԱԽԱԳԻԾ   |            |          | ՓՈՒԼ         | ԹԵՐԹ | ԹԵՐԹԵՐ |
|   |            |          | ԱՆ           | 2    | ...    |
| ԻՐԱՎԻՃԱԿԱՅԻՆ ՀԱՏԱԿԱԳԻԾ<br>Մ 1:5000, Մ 1:2000  |            |          | "..."<br>ՄՊԸ |      |        |
| ՊԱՇՏՈՆ  | Ա.ԱԶԳԱՆՈՒՆ | ԱՏՈՐԱԳՐ. |              |      |        |



ՆԱԽԱԳԾՎՈՂ  
ՀՈՂԱՄԱՍ

0033

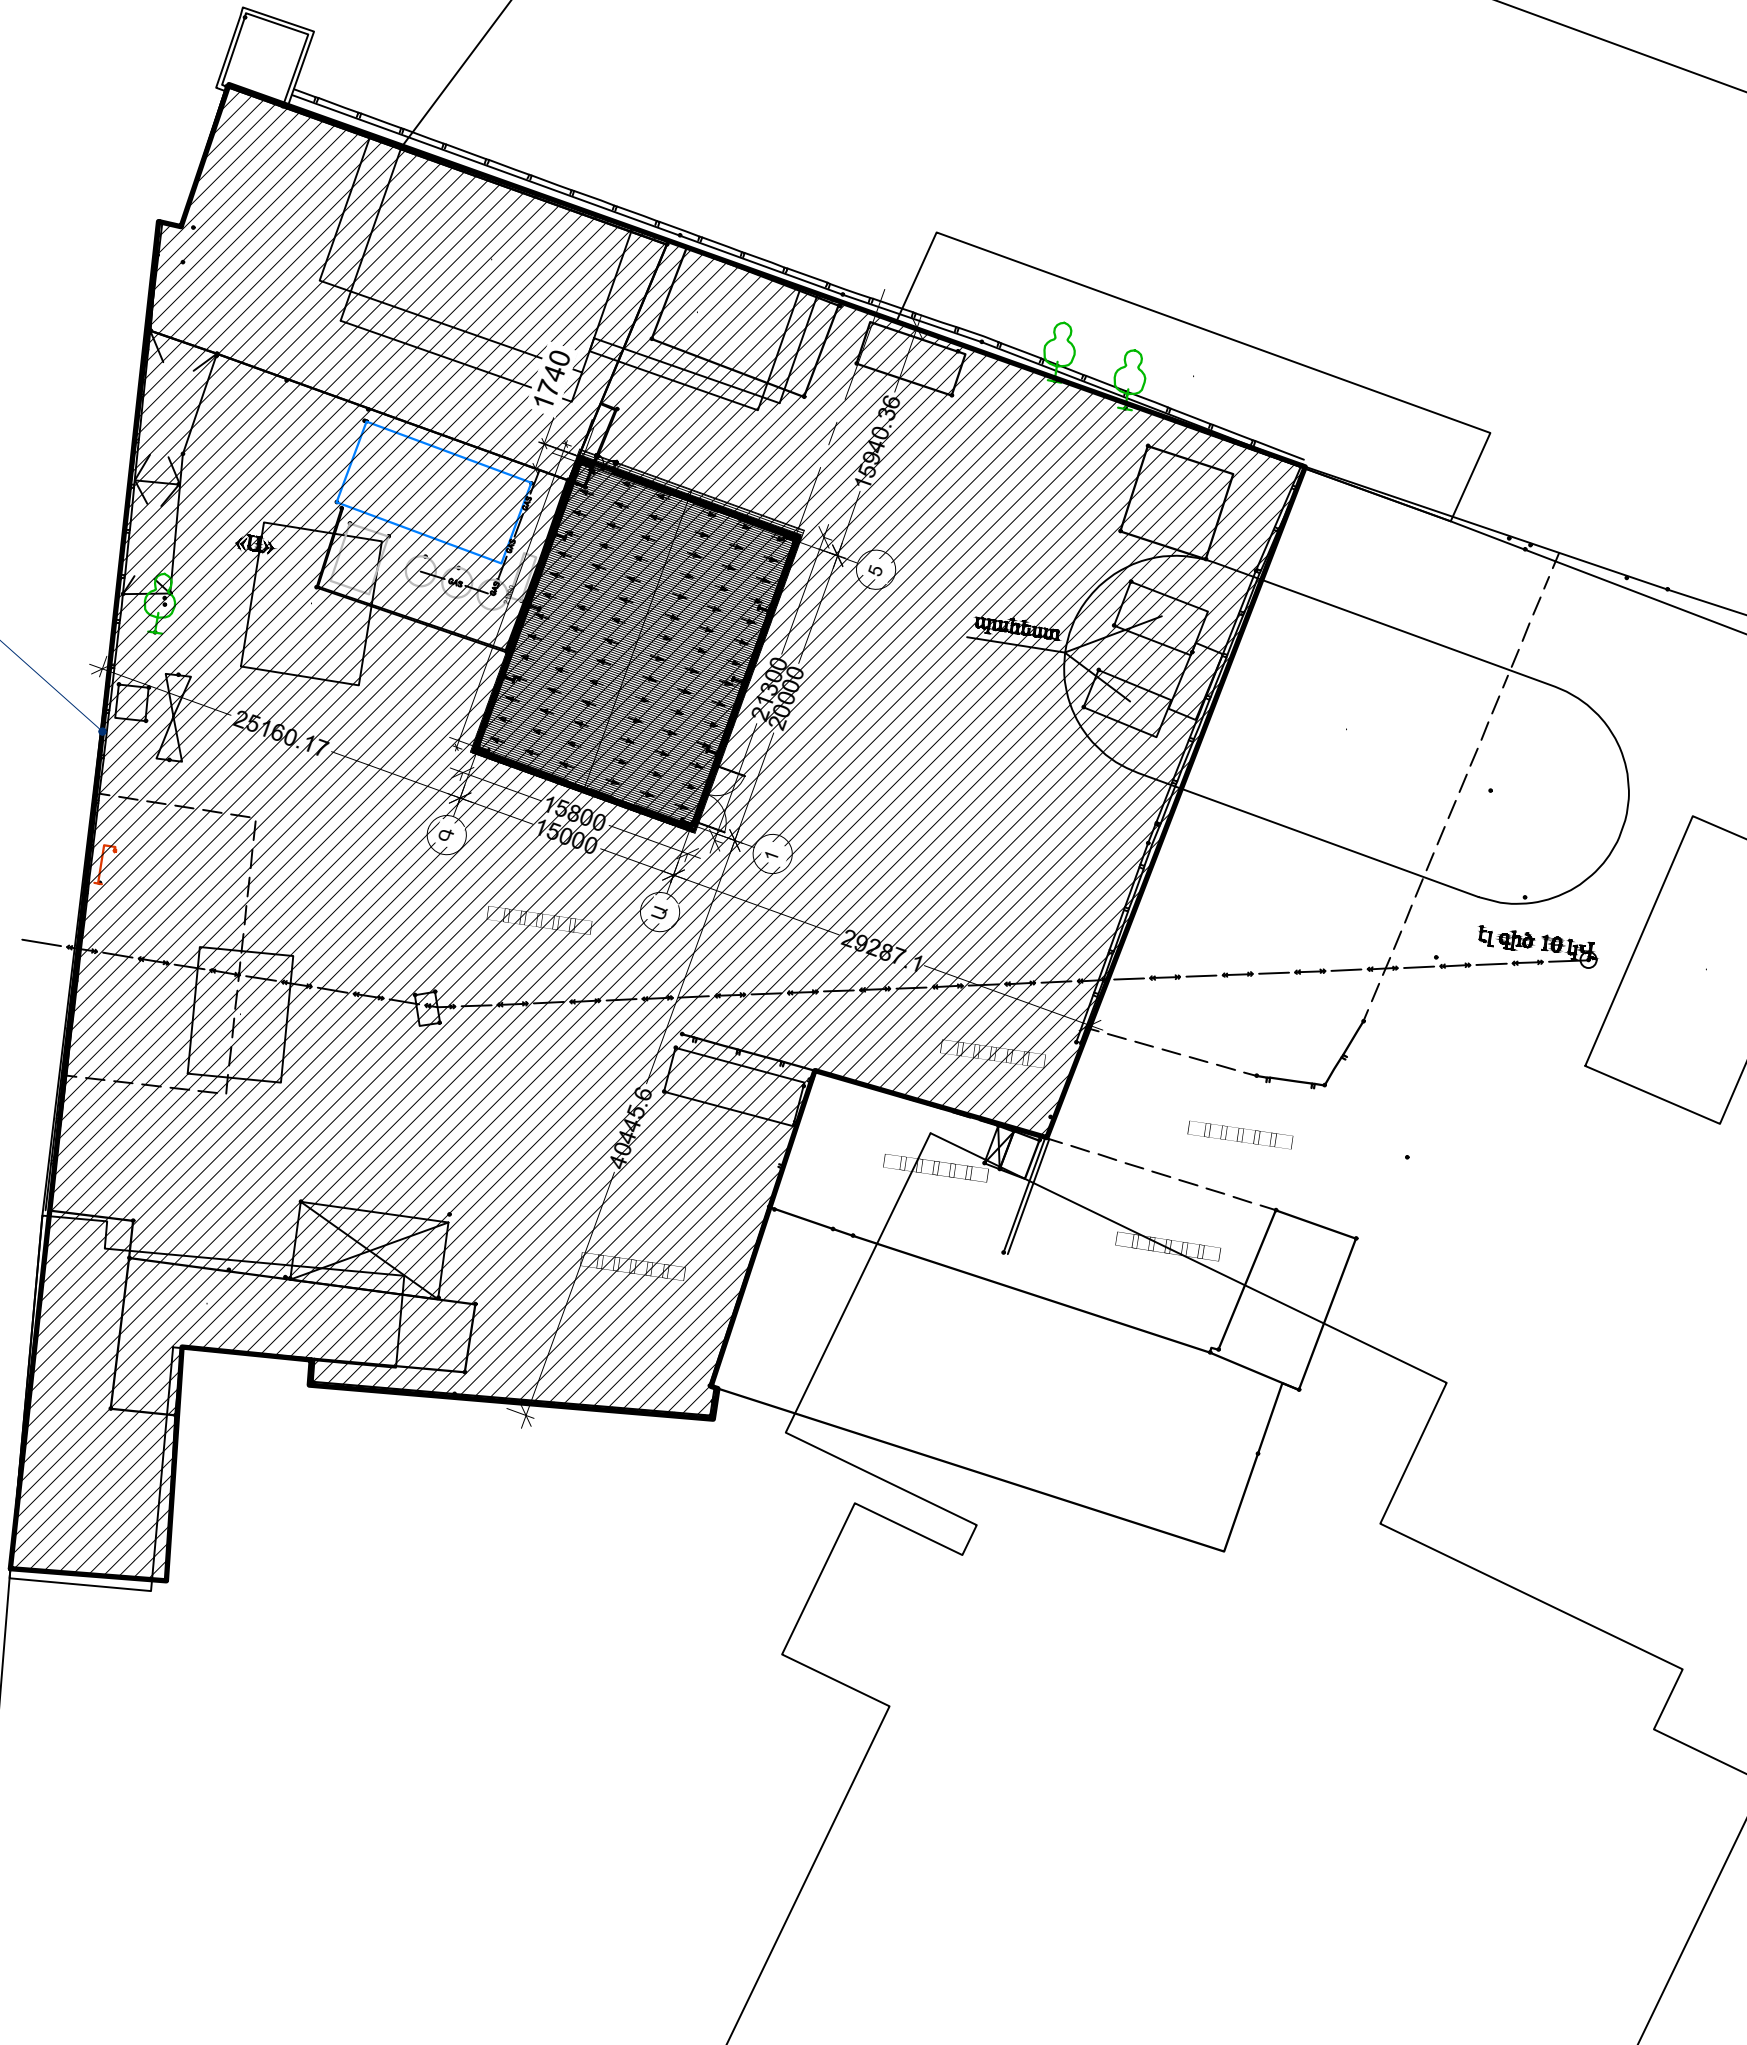







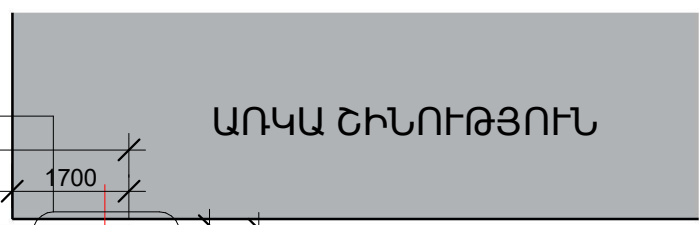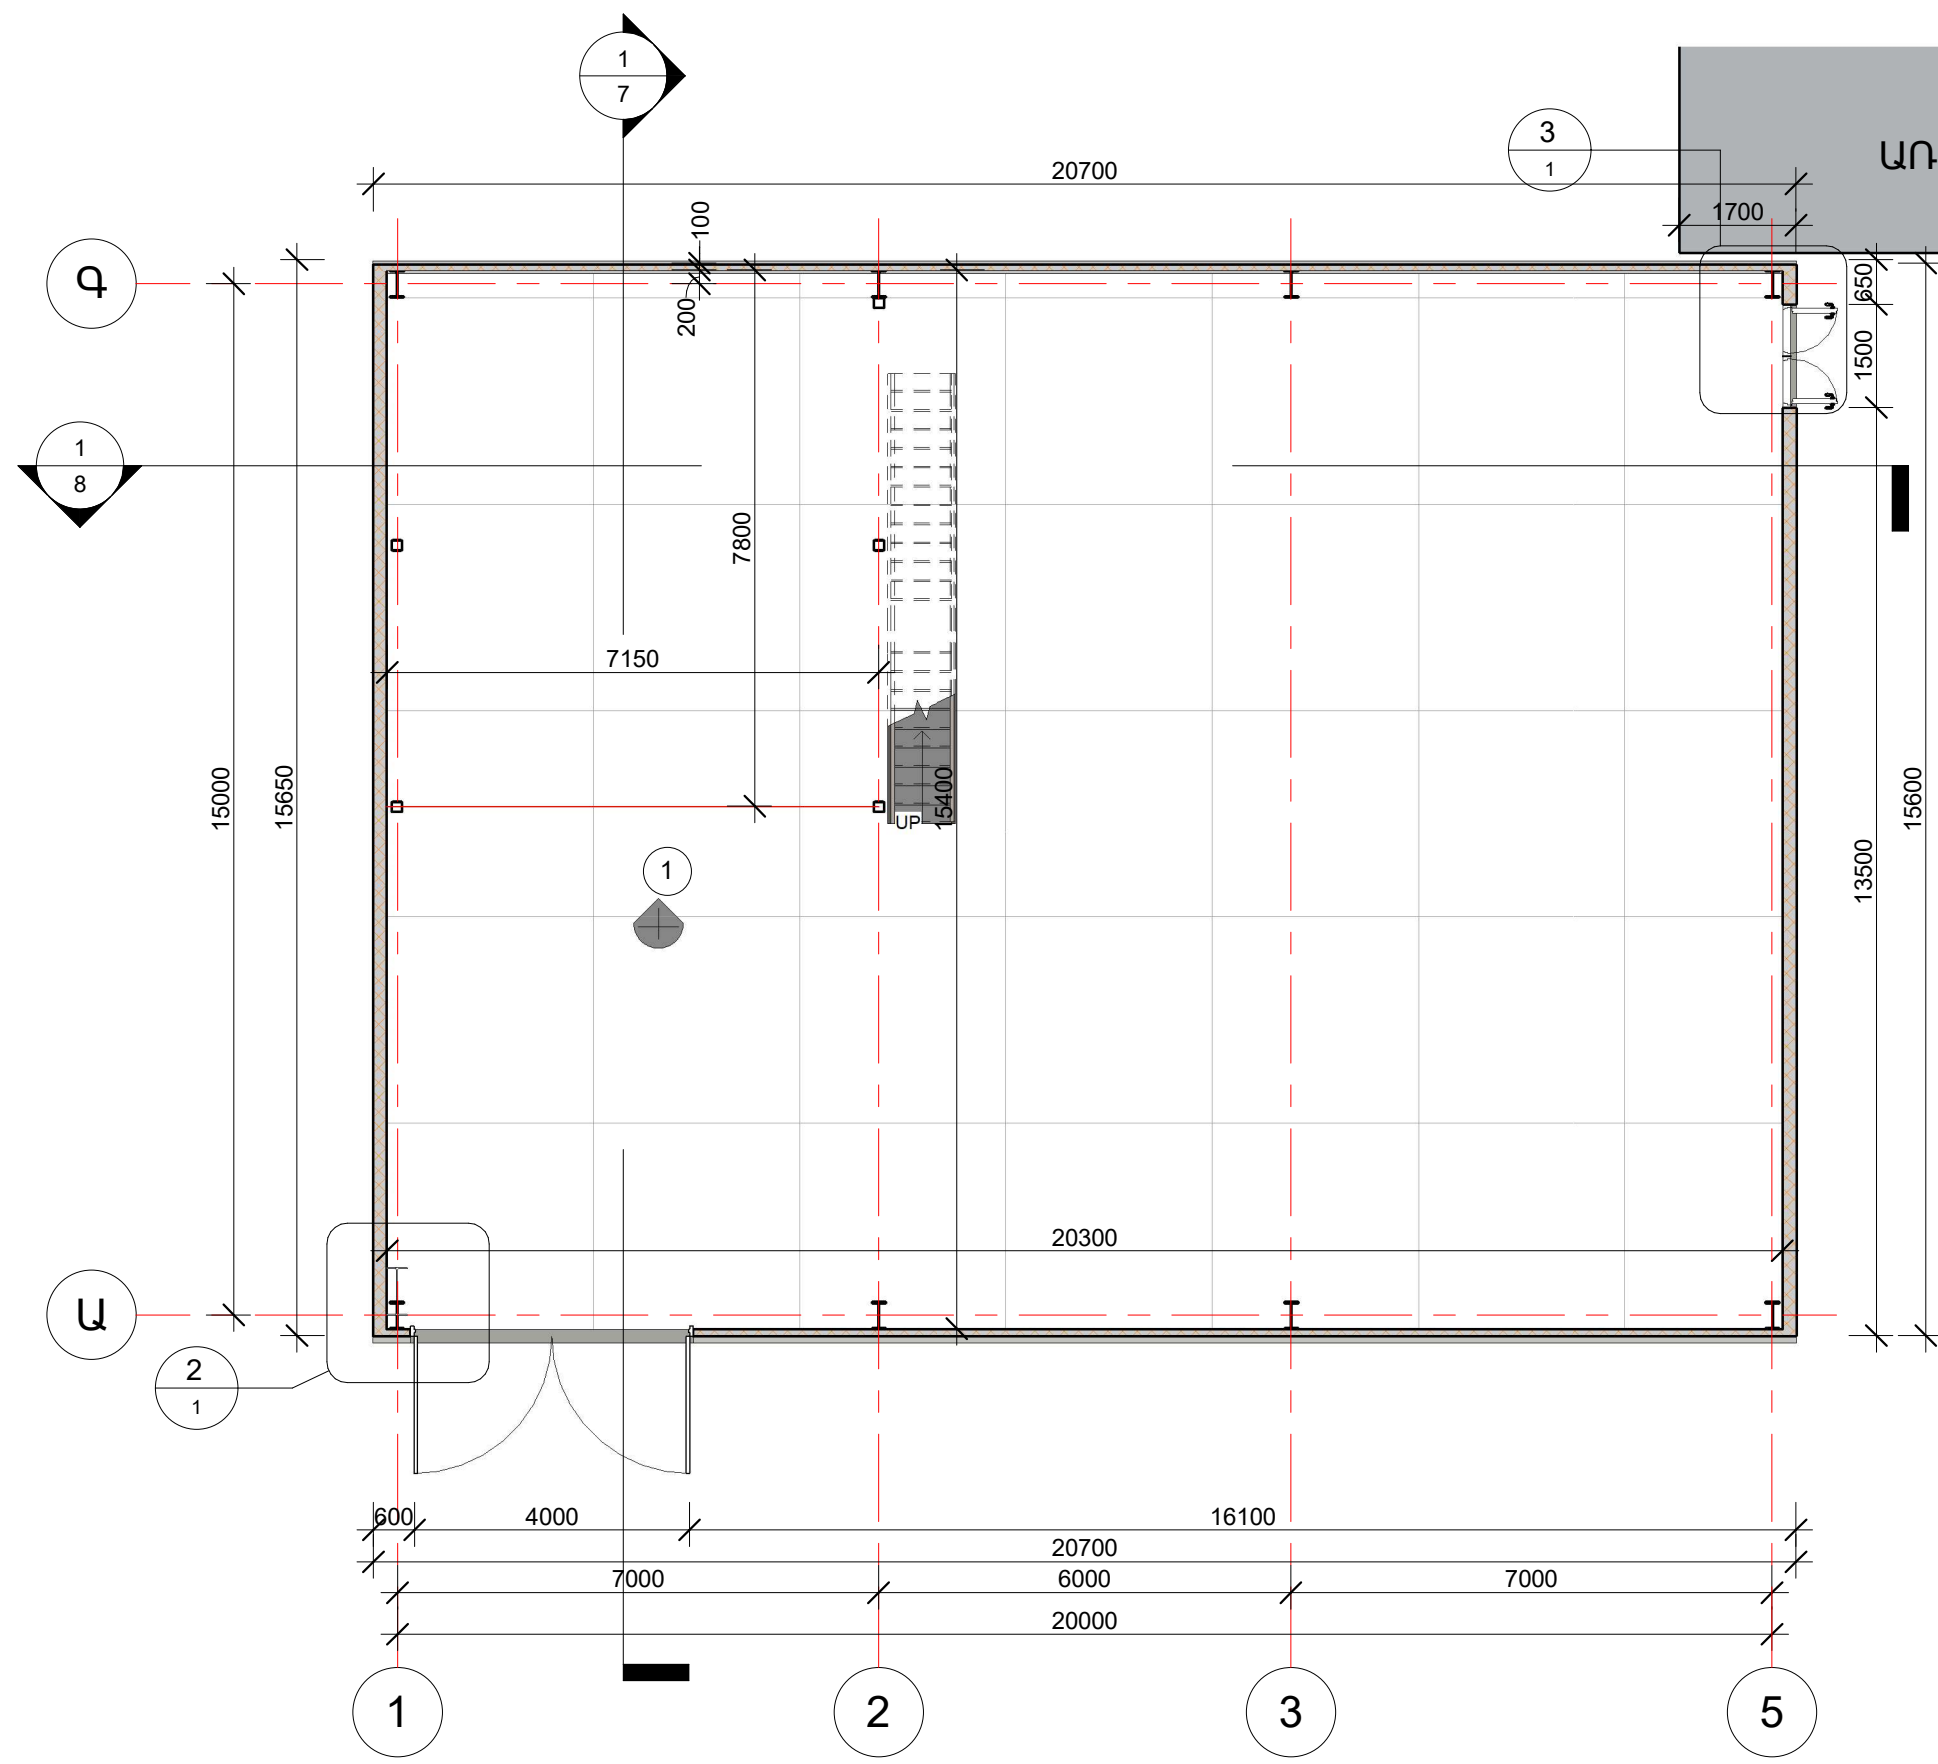

ՀԱՆԳՈՒՅՑ 1

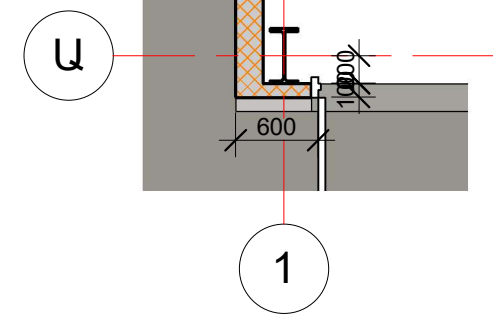

ՀԱՆԳՈՒՅՑ 2


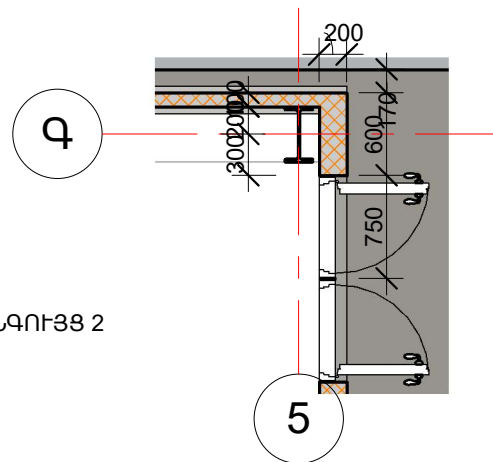


ԱՌԱՋԻՆ ՀԱՐԿԻ ԱՆՎԱՆԱՑԱՆԿ

| N | Անվանացանկ | ՔՄ |
|---|------------|----|
|---|------------|----|

|   |        |                    |
|---|--------|--------------------|
| 1 | Պահեստ | 312 m <sup>2</sup> |
|---|--------|--------------------|


ԿԱՌՈՒՅԱԴԱՏՄԱՆ ՄԱԿԵՐԵՍ 326 Մ<sup>2</sup>

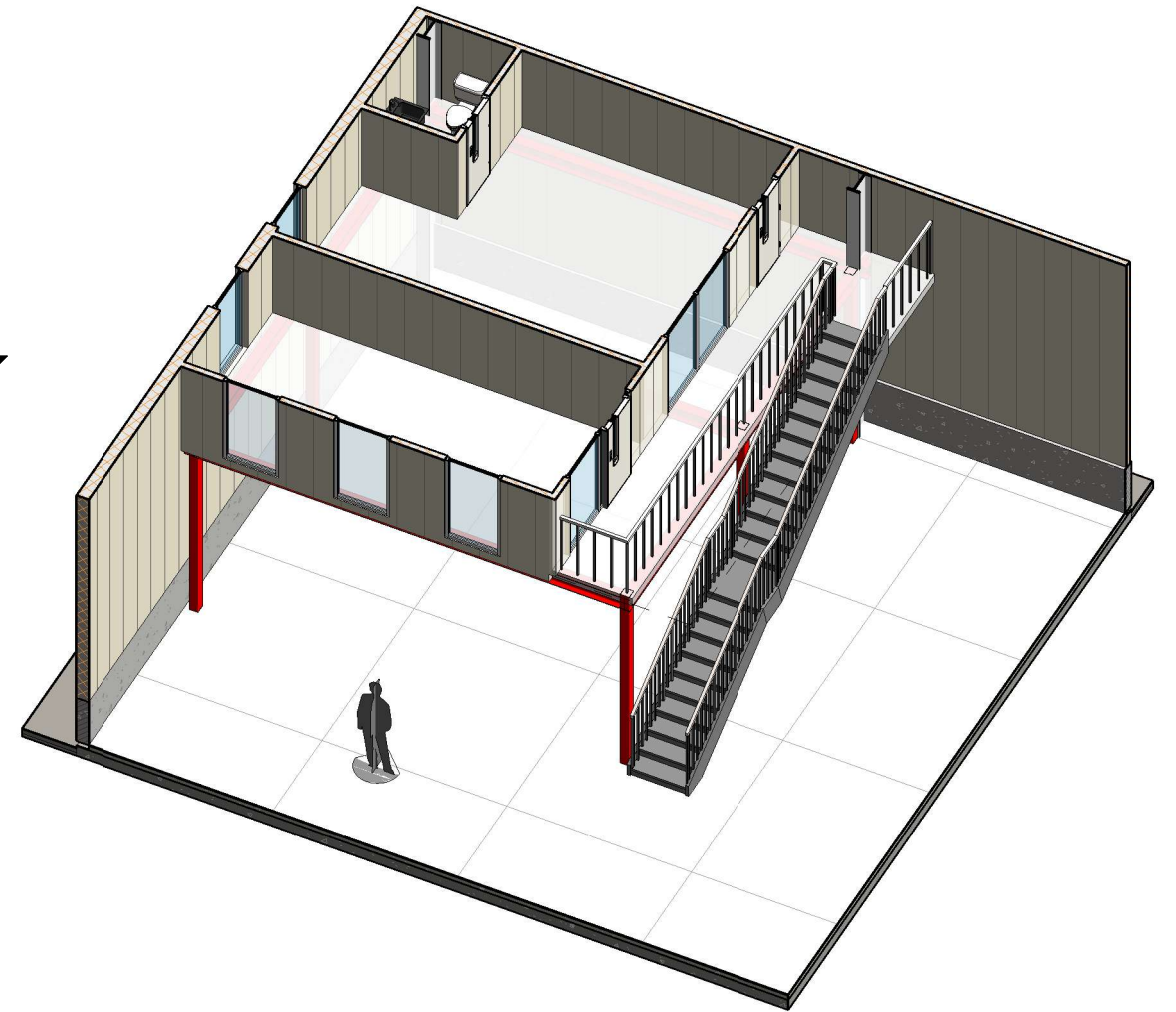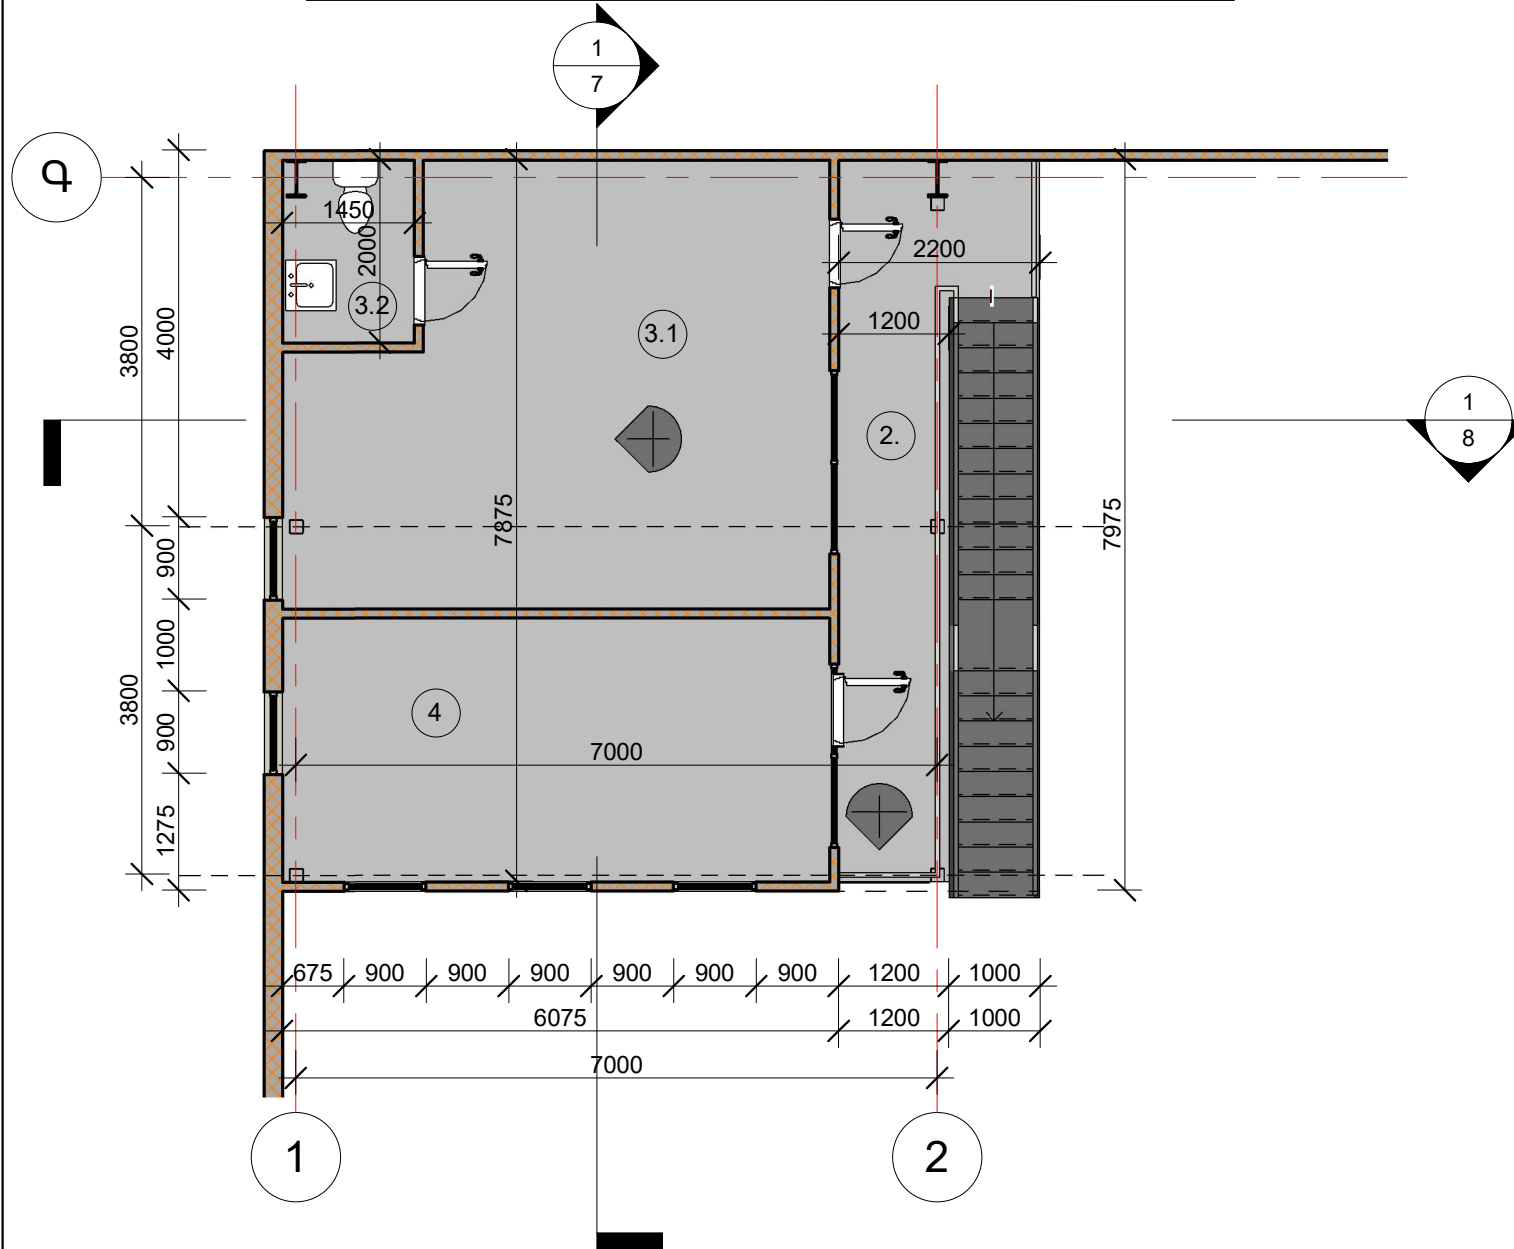

Անտրիստային հարկ

| N | Անվանացանկ | ՔՄ |
|---|------------|----|
|---|------------|----|


|     |                        |                   |
|-----|------------------------|-------------------|
| 2.  | Պատշգամբ և սանդուղքներ | 18 m <sup>2</sup> |
| 3.1 | Գրատնյակ               | 26 m <sup>2</sup> |
| 3.2 | Սանհանգույց            | 3 m <sup>2</sup>  |
| 4   | Գրատնյակ               | 17 m <sup>2</sup> |

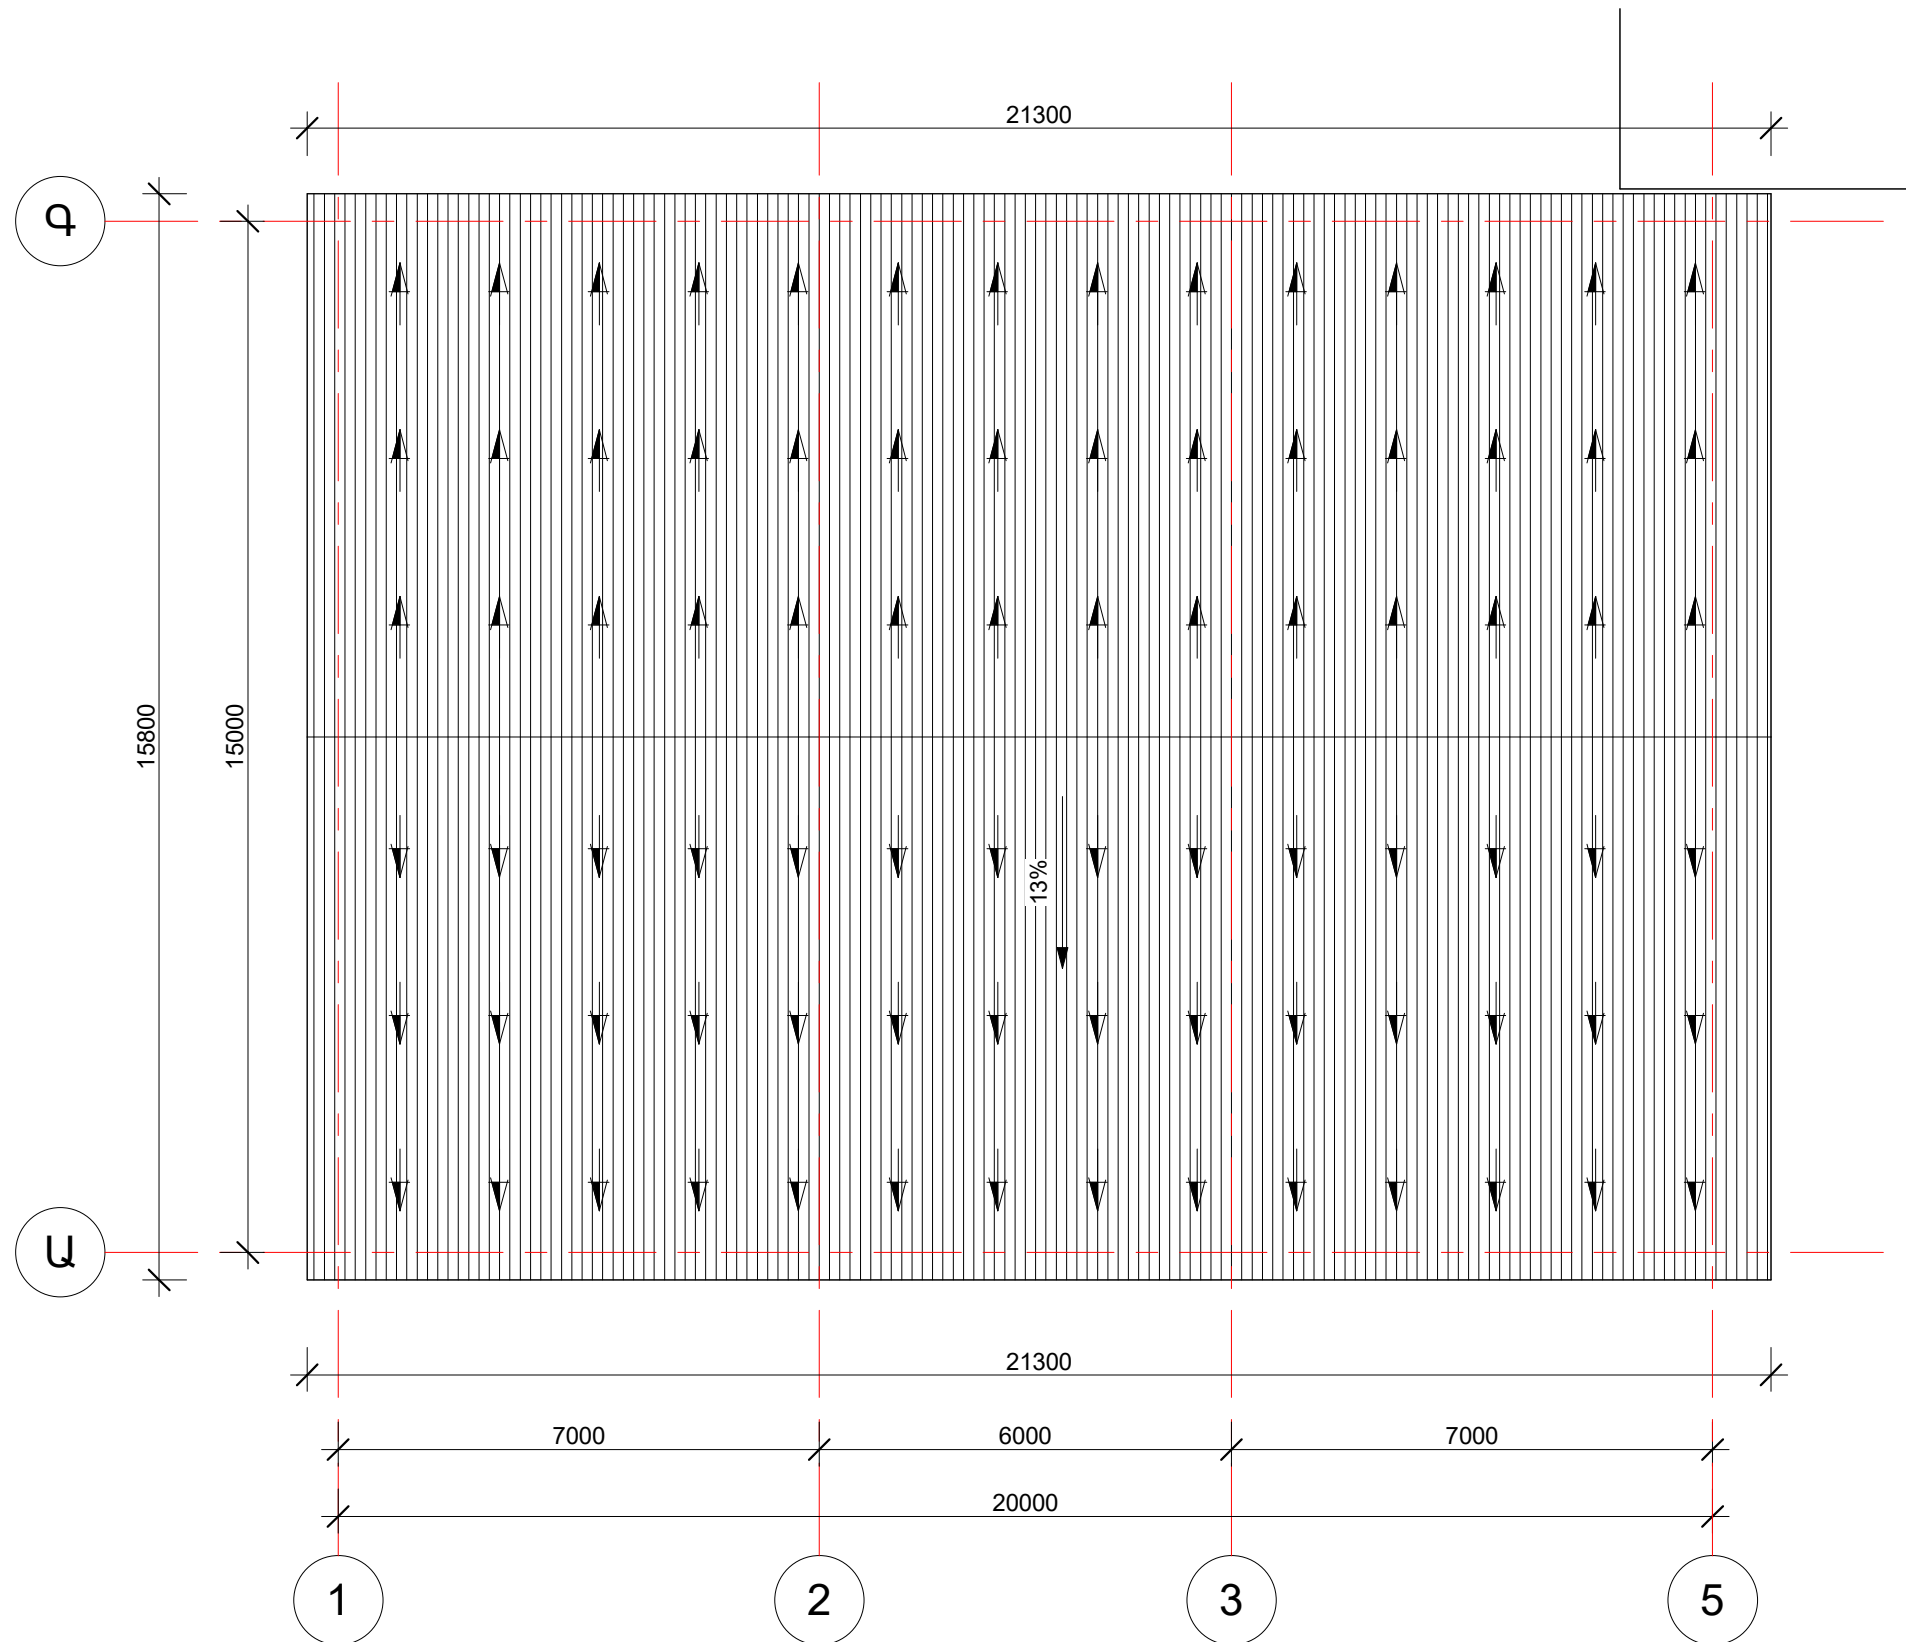





Fine ՃԱԿԱՏ 1-4

Մ 1 : 100

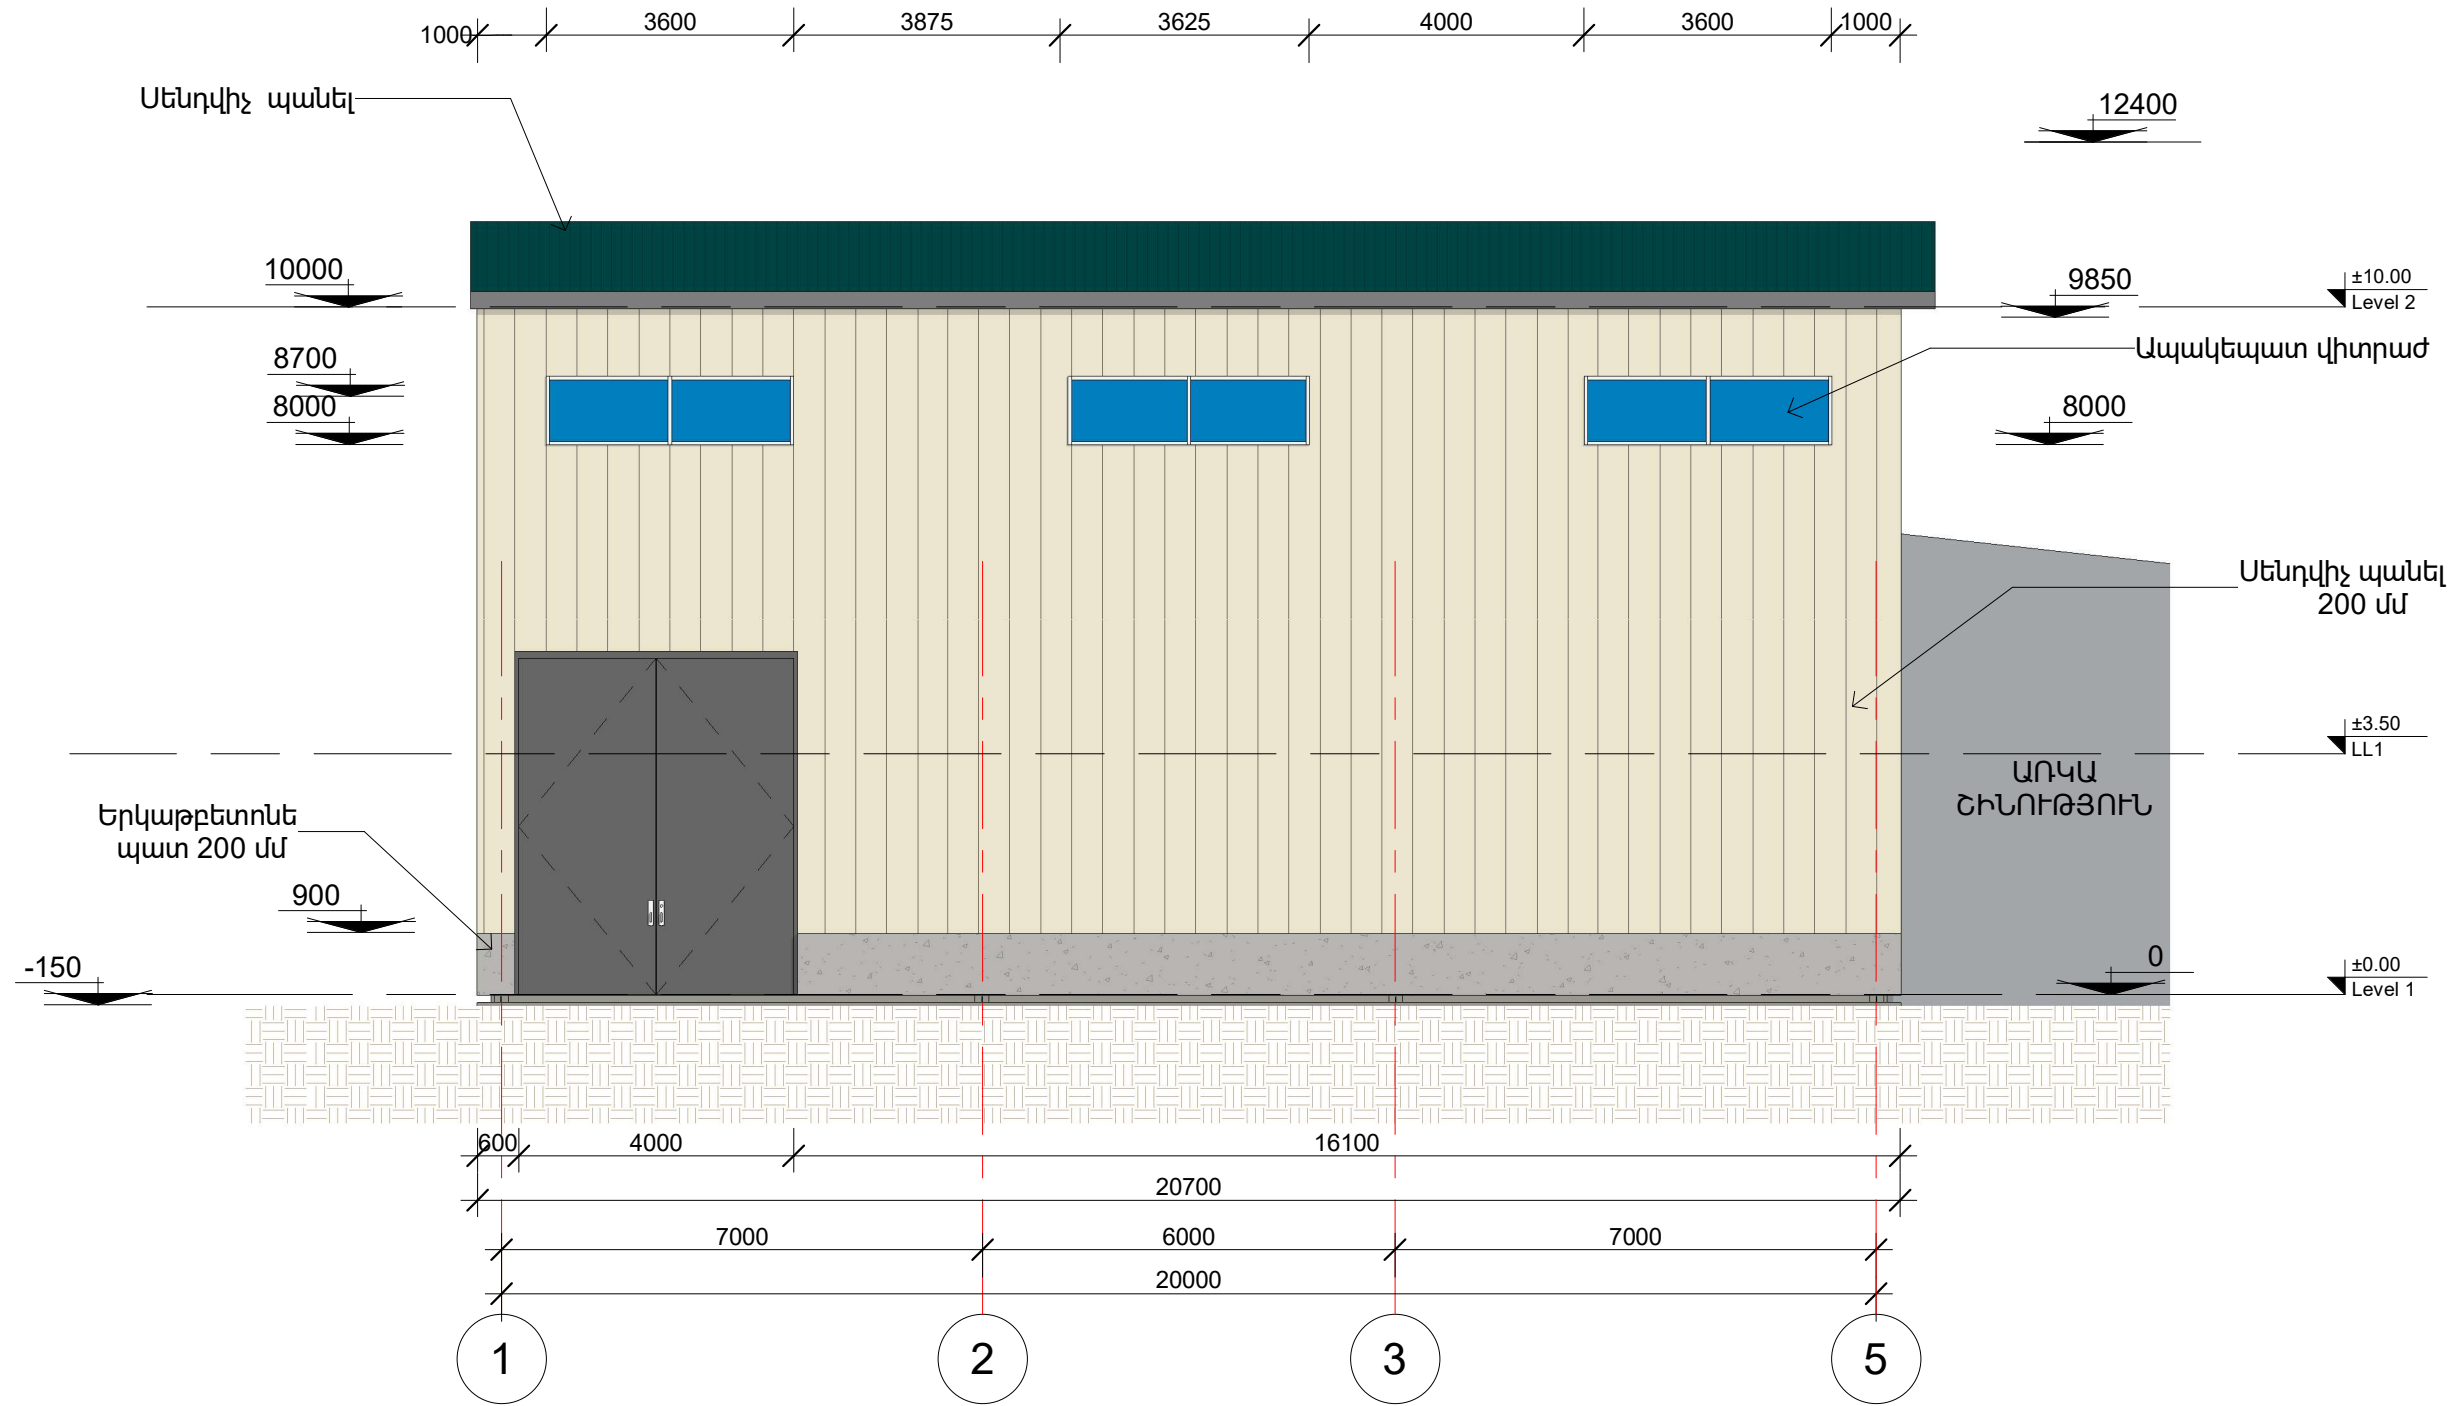





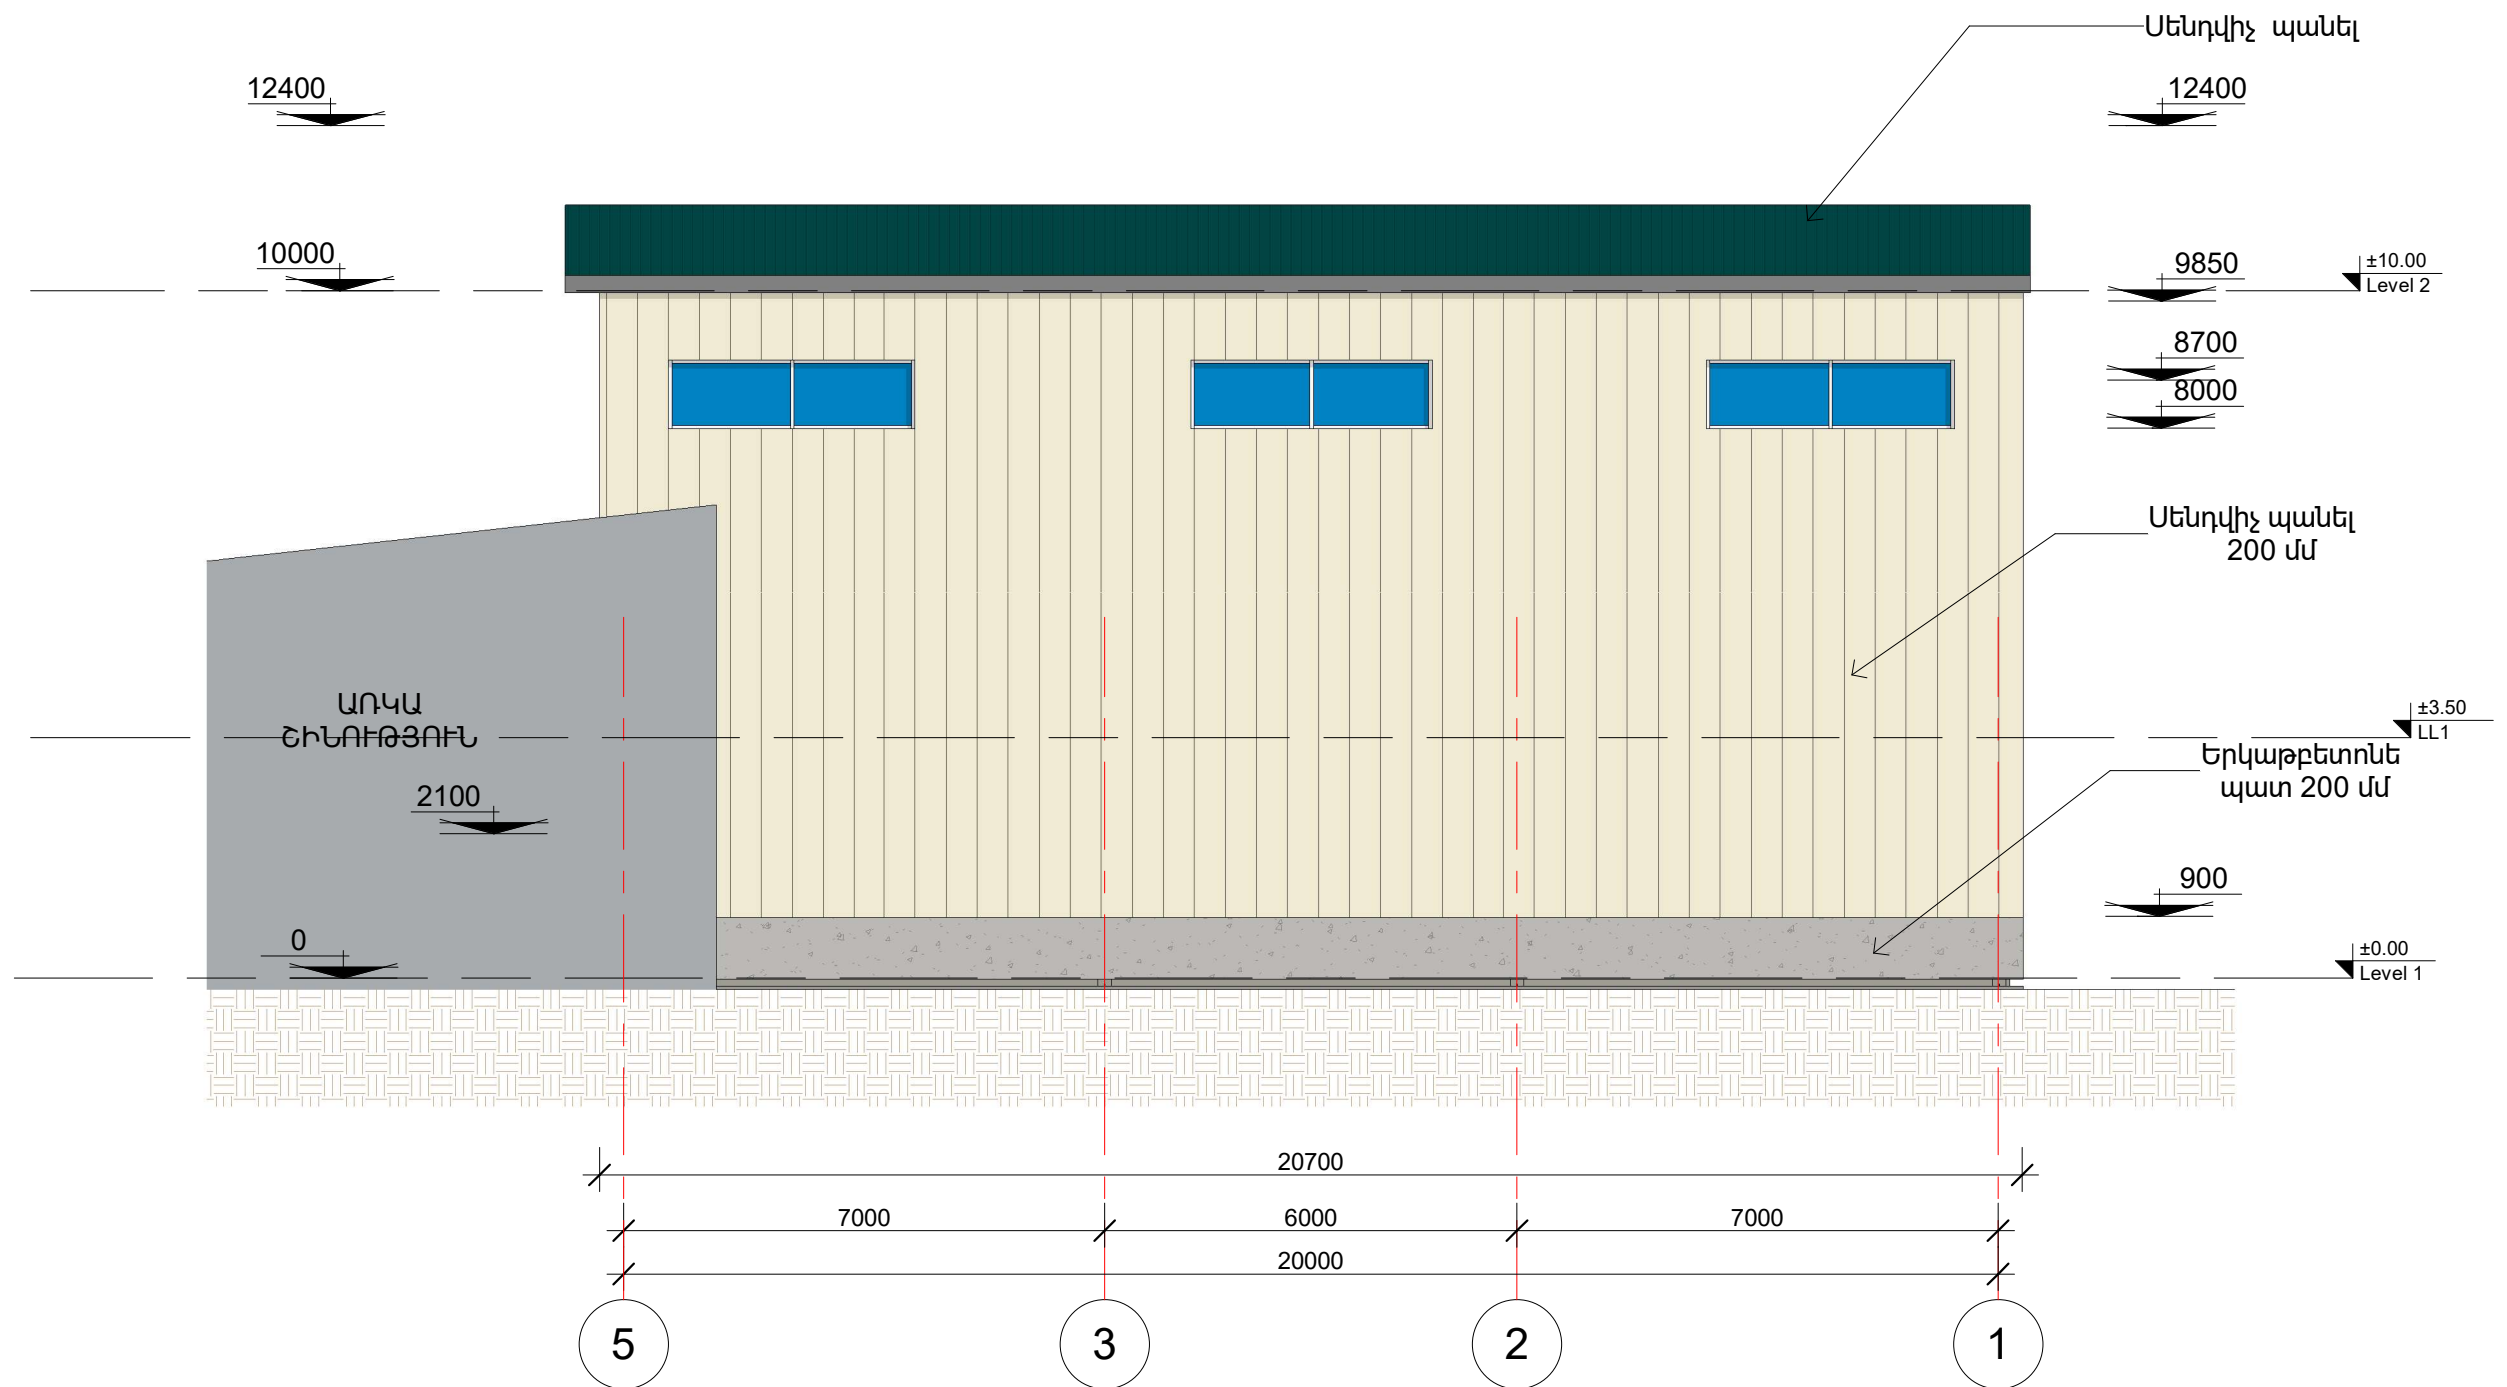


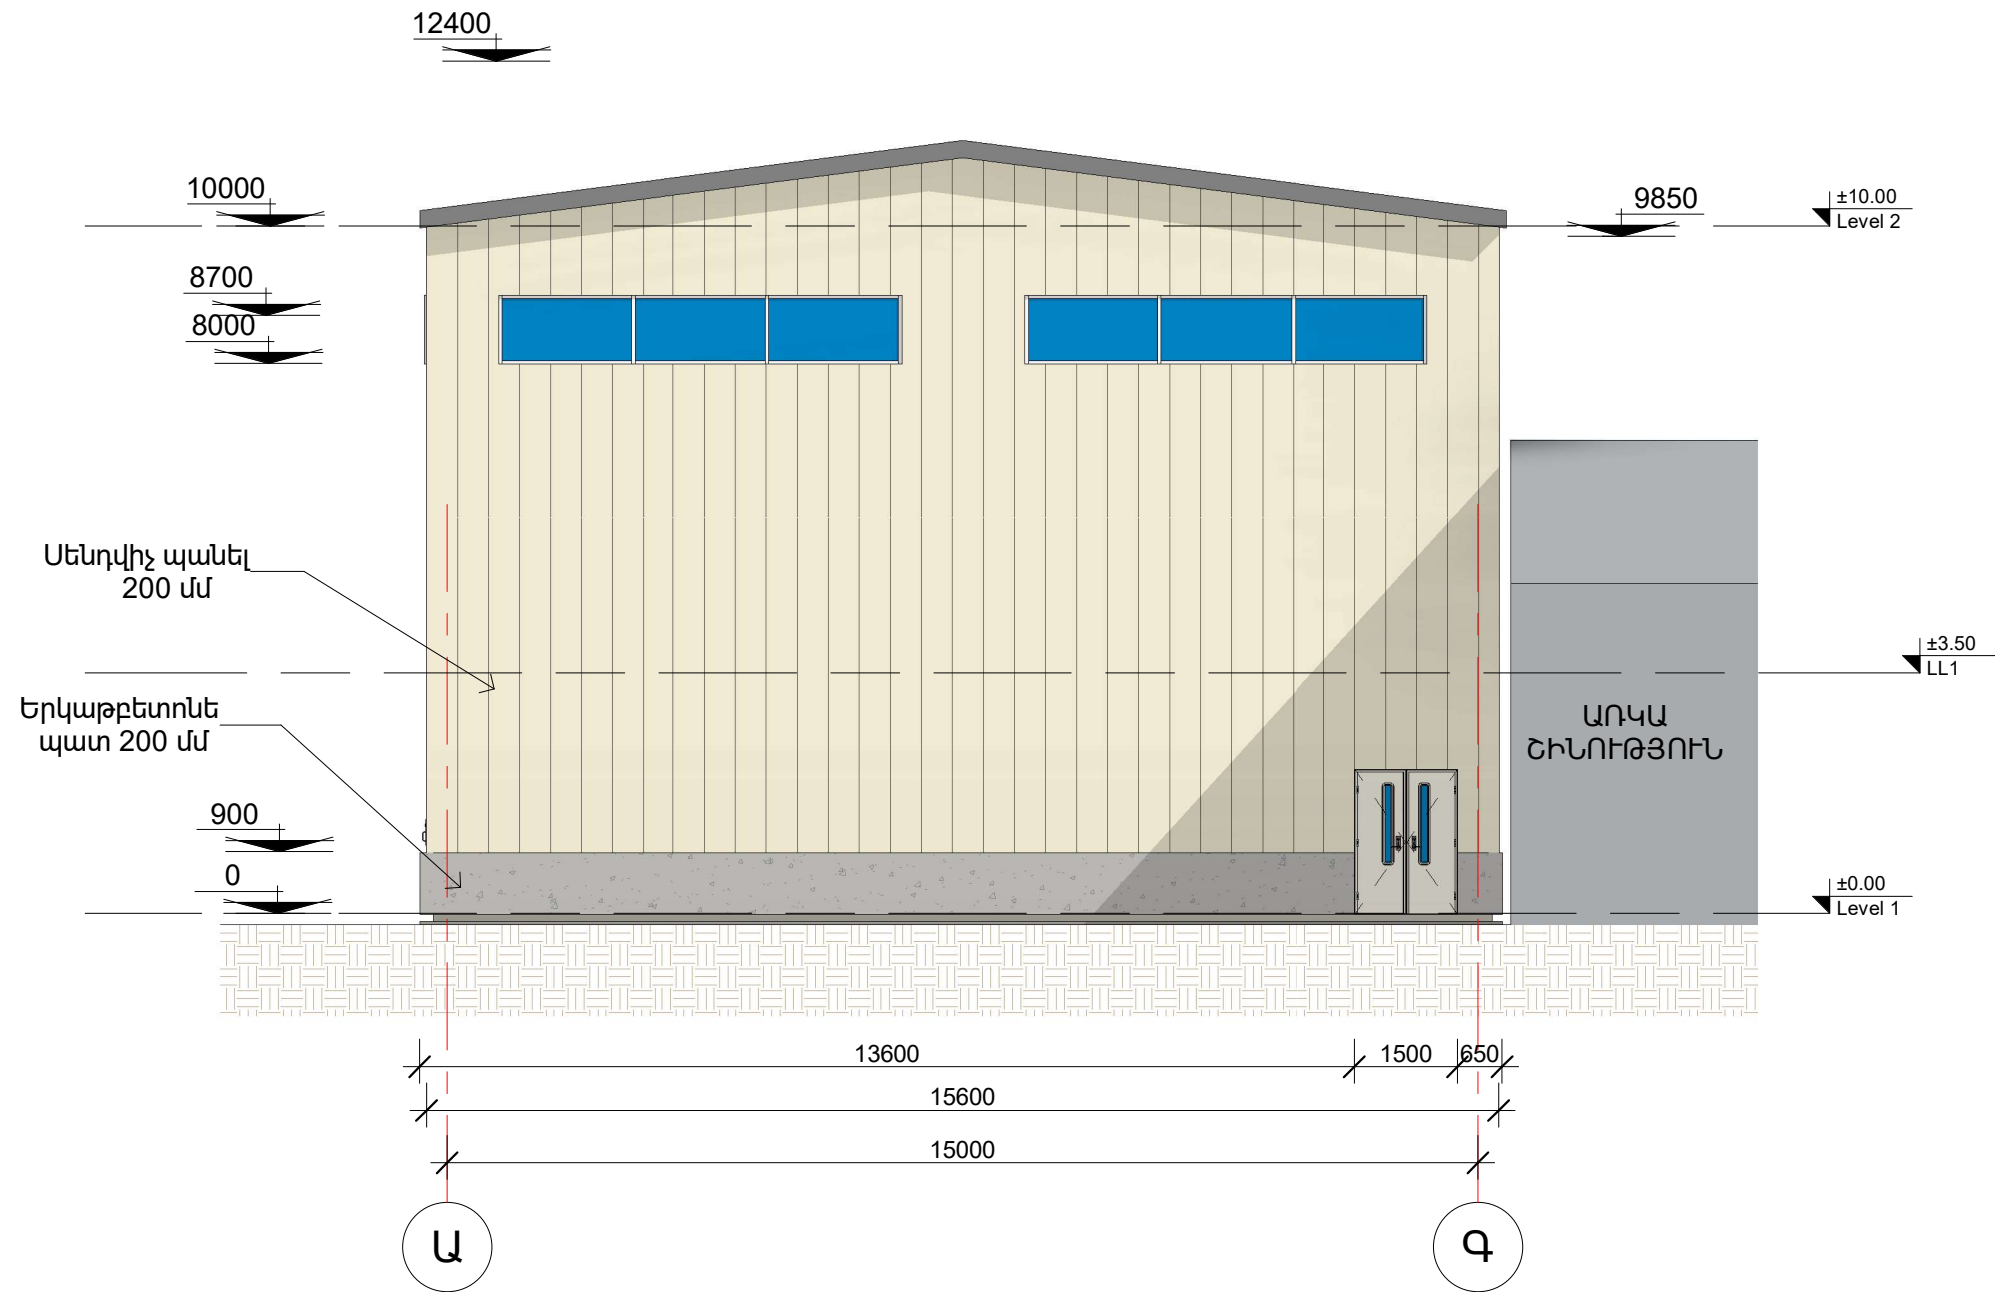

Fine ՃԱԿԱՏ Բ-Ա

Մ 1 : 100

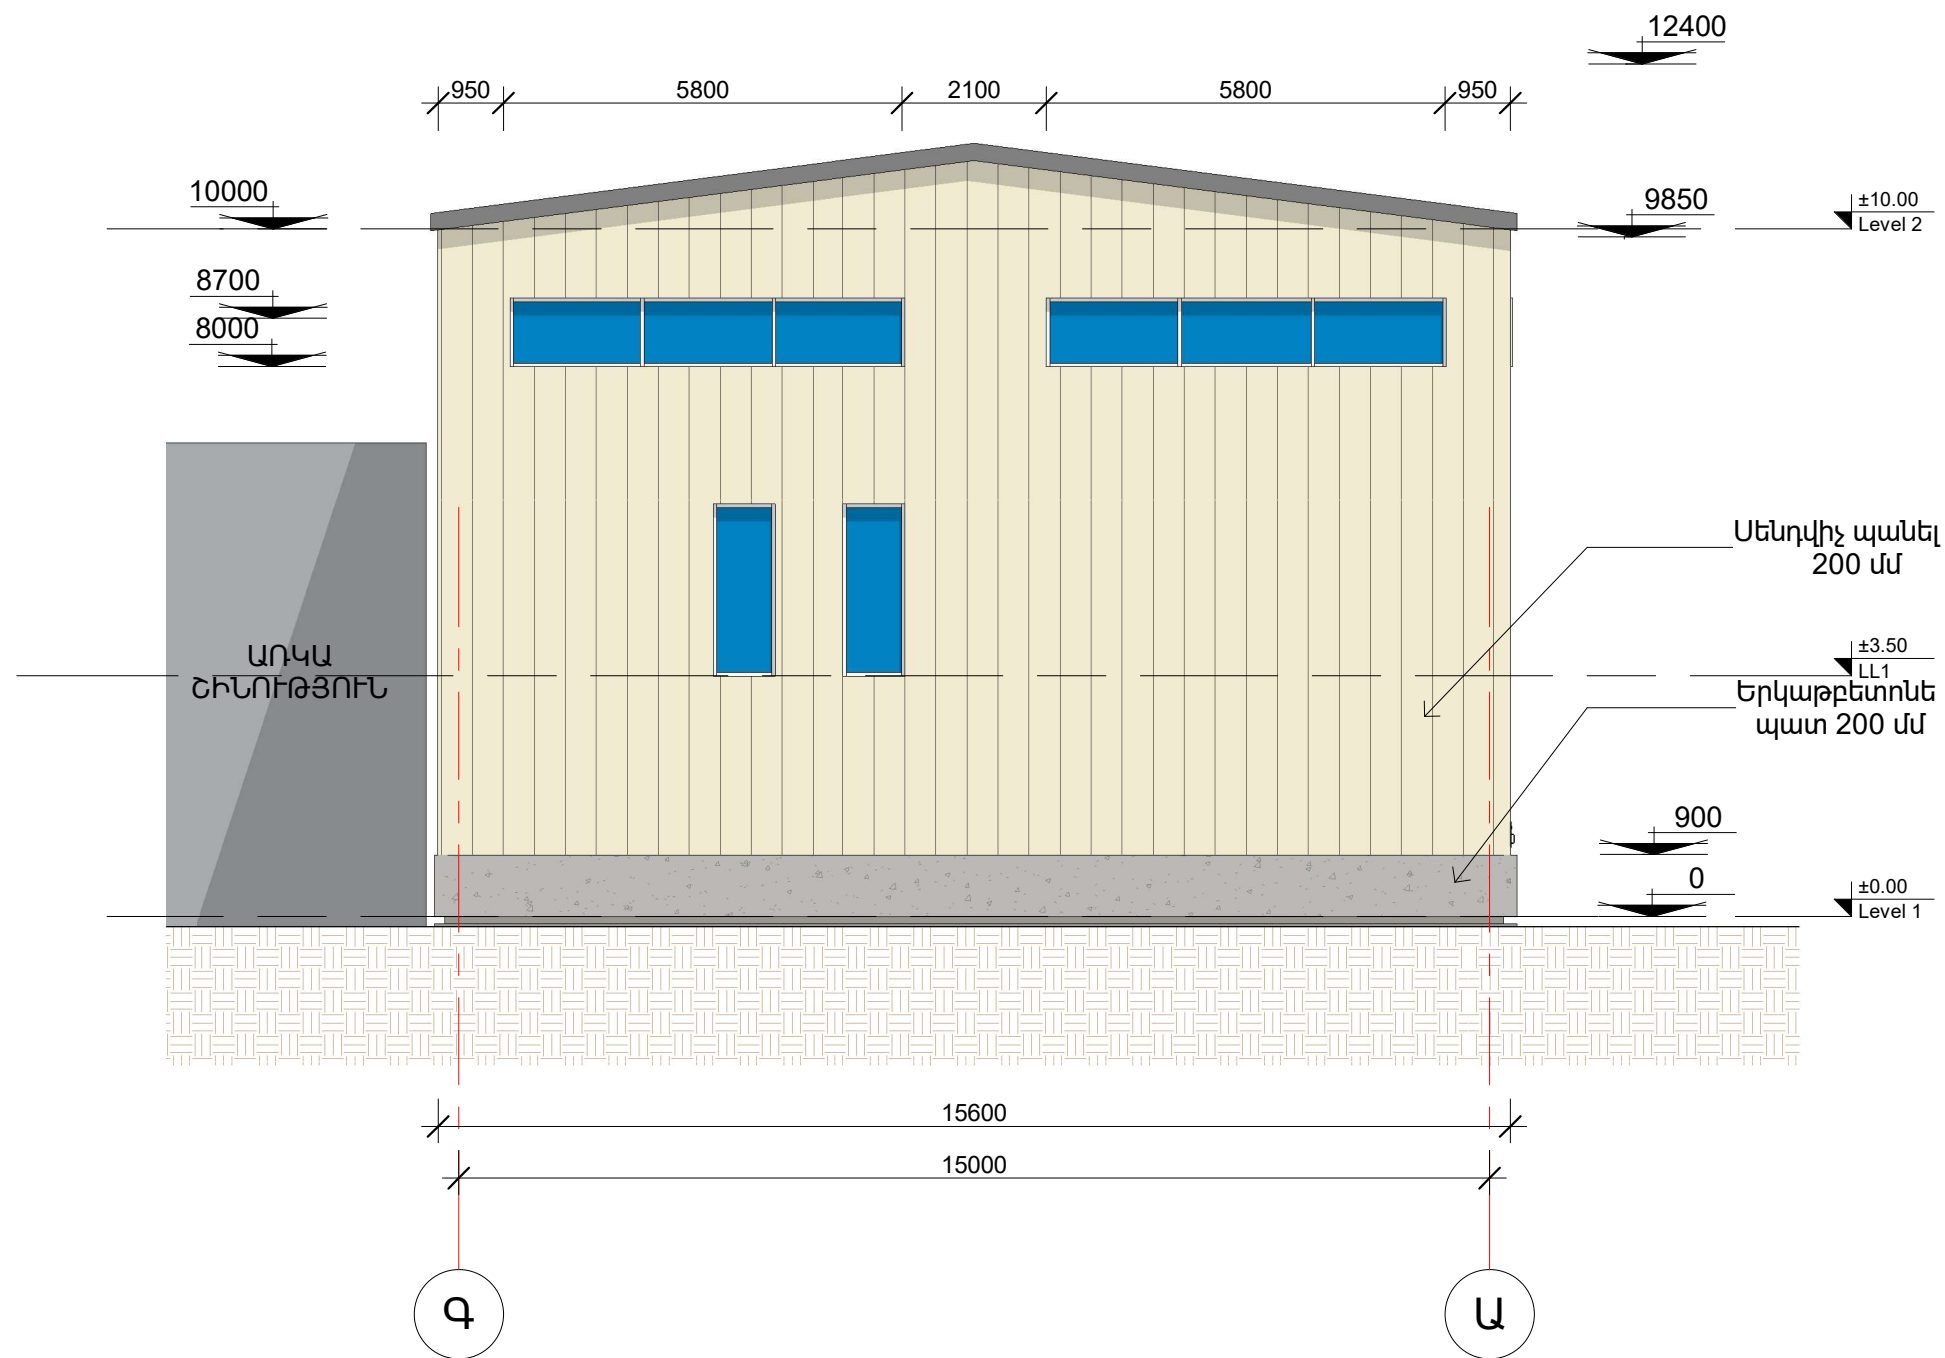

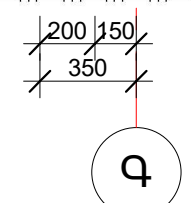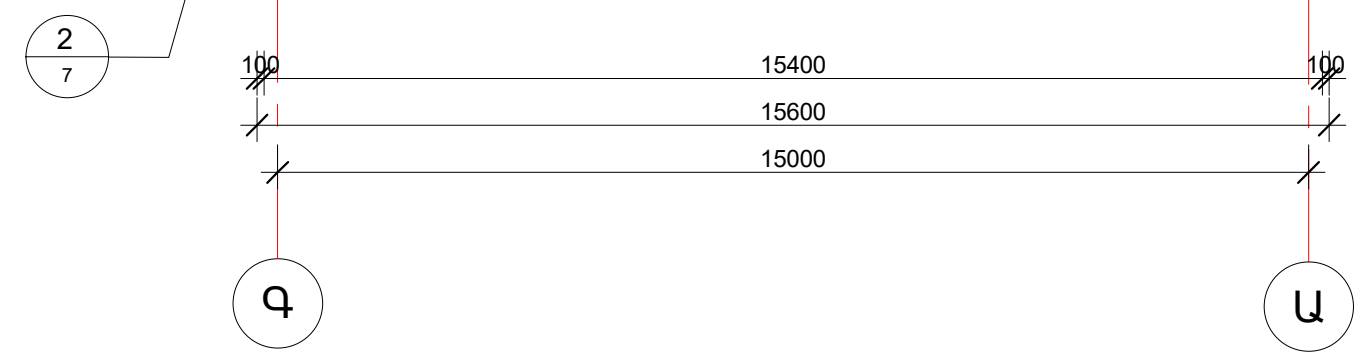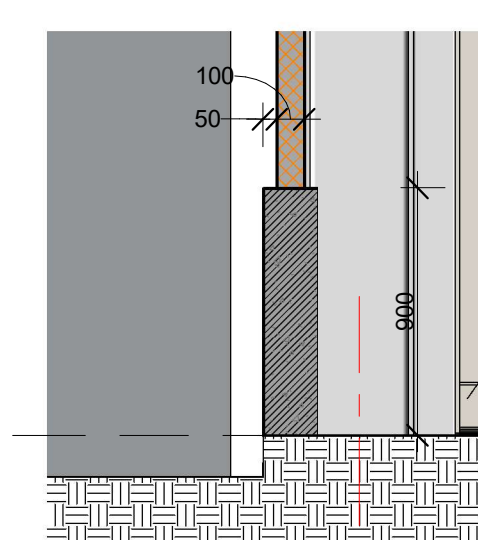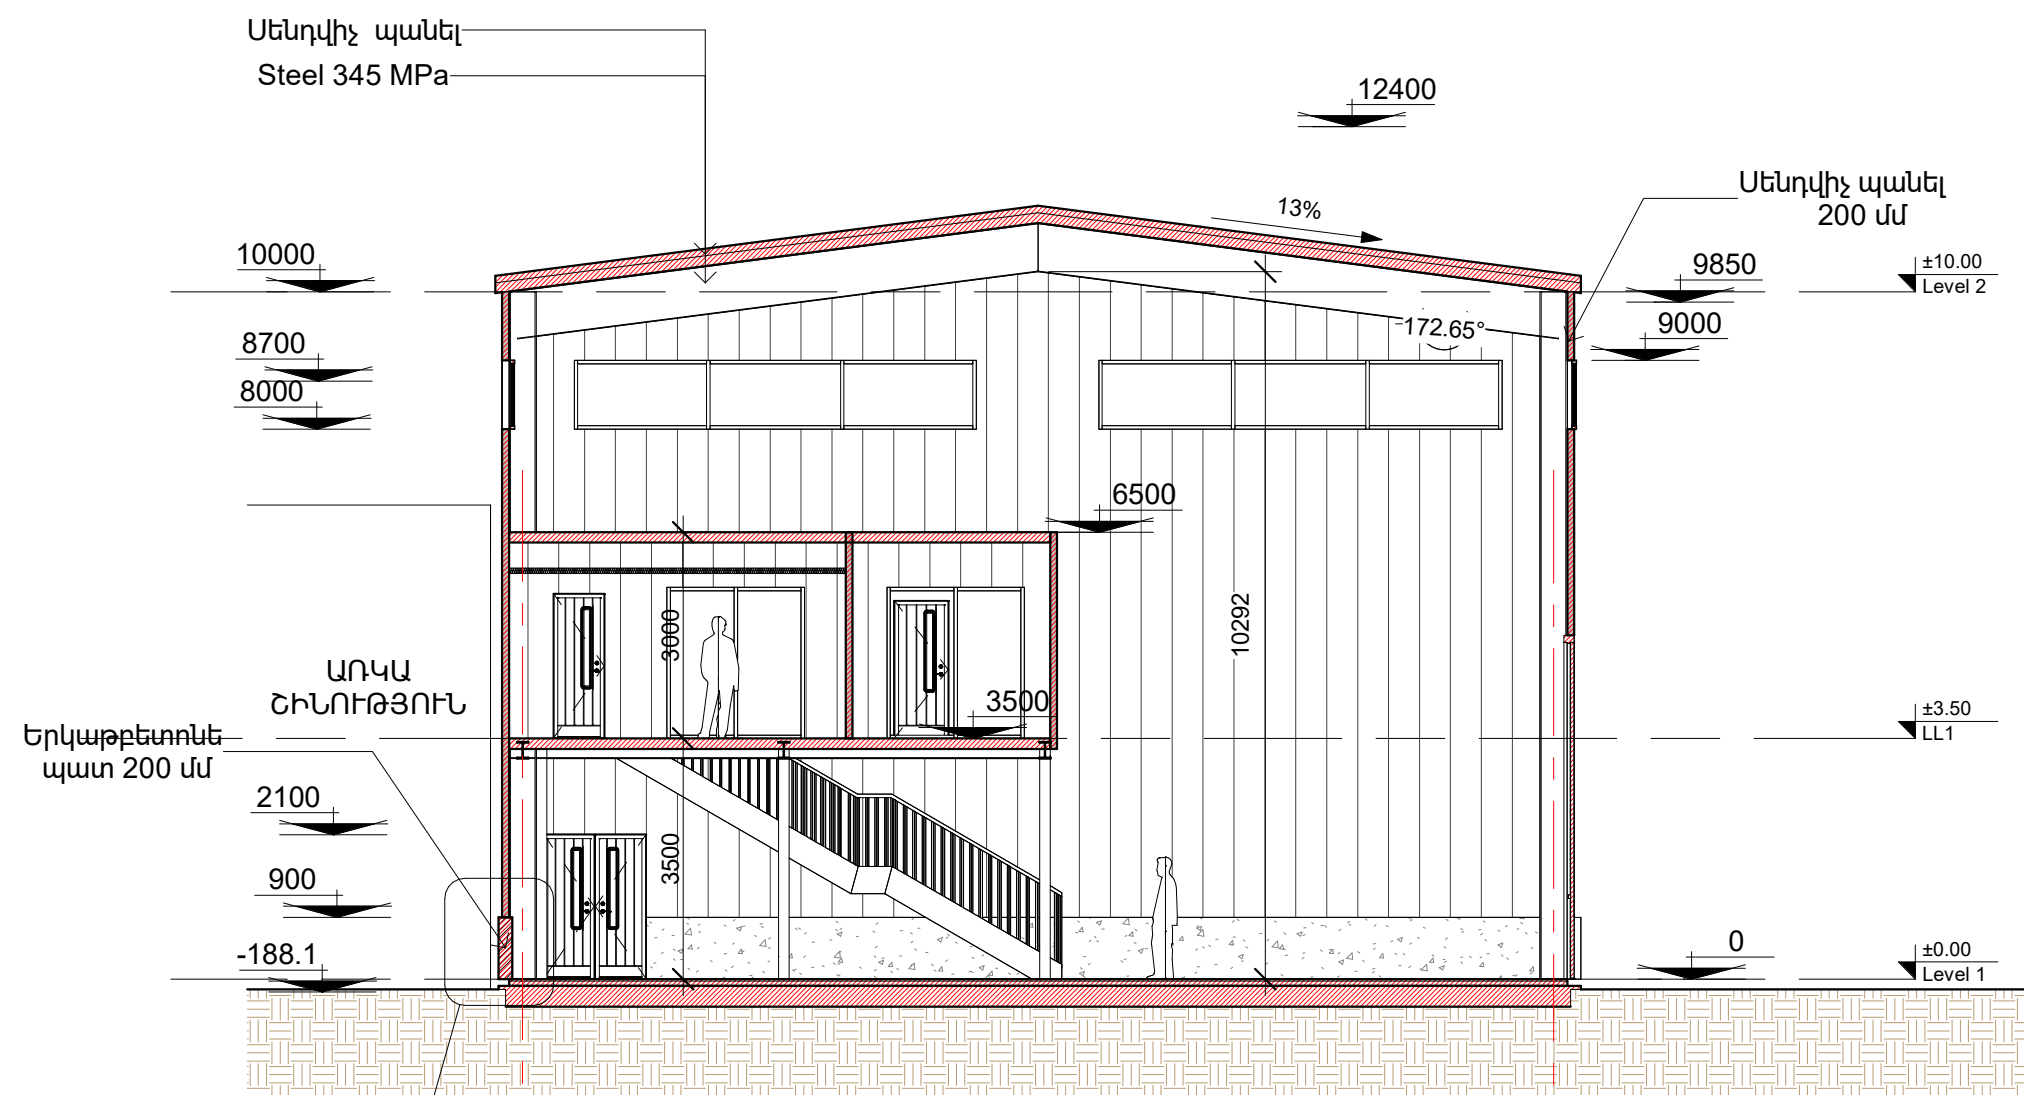

ԿՏՐՎԱԾԸ 1-1 - Հանգույց

Մ 1 : 25



