
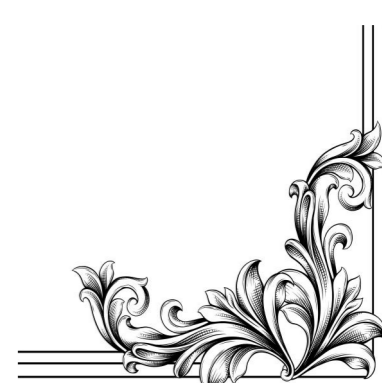


**Բնակելի տան վերակառուցման,
հենապատերի, օժանդակ շինություն և
պարիսպի կառուցման Էսքիզային նախագիծ**

Հասցե՝ Կոտայքի մարզ, համայնք Աբովյան, գյուղ Առինջ, Աբովյան
թաղամաս, 29-րդ փողոց 4
Կառուցապատողներ՝ Արթուր Վարդումյան, Շուշանիկ Աղաբաբյան

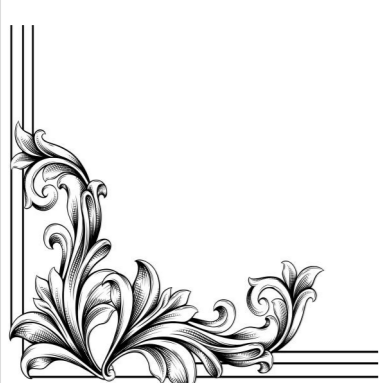

N	ԱՆՎԱՆՈՒՄ
1	Անվանացանկ Բացատրագիր
2	Իրադրային Հատակագիծ Մ 1:2000
3	Հատակագիծ Մ 1:500
4	Հատակագիծ Մ 1:200
5	Ընդհանուր տեսք
6	Նկուղային Հարկի Հատակագիծ Գոյություն ունեցող Մ 1:100
7	Նկուղային Հարկի Հատակագիծ Նախատեսվող Մ 1:100
8	Առաջին Հարկի Հատակագիծ +0,00 Նիշում Գոյություն ունեցող Մ 1:100
9	Առաջին Հարկի Հատակագիծ +0,00 Նիշում Նախատեսվող Մ 1:100
10	Երկրորդ Հարկի Հատակագիծ +3,45 Նիշում Գոյություն ունեցող Մ 1:100
11	Երկրորդ Հարկի Հատակագիծ +3,45 Նիշում Նախատեսվող Մ 1:100
12	Կտրվածք 1-1 գոյություն ունեցող Մ 1:100
13	Կտրվածք 1-1 նախատեսվող Մ 1:100
14	Կտրվածք 2-2 Մ 1:100
15	Կտրվածք 3-3 գոյություն ունեցող Մ 1:100
16	Կտրվածք 3-3 նախատեսվող Մ 1:100
17	Ճակատ Ա-Դ Մ 1:100
18	Ճակատ Դ-Ա գոյություն ունեցող Մ 1:100
19	Ճակատ Դ-Ա նախատեսվող Մ 1:100
20	Ճակատ 6-1 գոյություն ունեցող Մ 1:100
21	Ճակատ 6-1 նախատեսվող Մ 1:100
22	Ճակատ 1-6 գոյություն ունեցող Մ 1:100
23	Ճակատ 1-6 նախատեսվող Մ 1:100
24	Օժանդակ շինության Ճակատներ Մ 1:100
25	

Բացատրագիր

Տվյալ Էսքիզային առաջարկի համար հիմք են հանդիսացել անշարժ գույքի պետական գրանցման № 28062024-07-0034 վկայականը և կառուցապատողի առաջադրանքը:

Մարզ Կոտայք, համայնք Արուսյան գյուղ Առինջ Արուսյան թաղամաս 29-րդ փողոց 4 հասցեում նախատեսվում է կատարել վերակառուցման և կառուցապատման աշխատանքներ: Հողատարածքը ներկայումս կառուցապատված է, գոյություն ունի կիսակառույց բնակելի տուն 311 քմ մակերեսով:

Նախատեսվում է վերակառուցել բնակելի տունը, բակային հատվածում կառուցել հենապատեր և օժանդակ շինություն, փողոցի կողմից կառուցել պարիսպ:

Կադաստրային ծածկագիրը 07-011-0373-0001

• Հողամասի չափերը 0,1 հա, +0,00 նիշը պայմանականորեն ընտրված է առաջին հարկի հատակի նիշը:

• Նախատեսվող շինարարության հիմնական բնորոշիչները

• Մոնոլիտ կարկասային կառույց, պատերը տուֆ քարի շարվածք

• Տանիքը բազմաթեք, կազմակերպված ջրահեռացմամբ

• Պարսպի բարձրությունը 2,9մ

• Կառուցապատման մակերեսը՝ 312մ² /32%/

• Ընդհանուր կառուցապատումը՝ 515 մ² որից բնակելի տուն 440 մ²

Օժանդակ շինություն 50մ²

պարիսպ 3,8քմ, հենապատ 15 քմ

Առավելագույն բարձրությունը +0,00 նիշից՝ 11,9մ:

Մասնակից	Ազգանուն	Ստորագ	Ամսթ	Կոտայքի մարզ, համայնք Արուսյան, գյուղ Առինջ, Արուսյան թաղ-ս, 29-րդ փողոց 4 Կառուցապատողներ՝ Արթուր Վարդույան, Շուշանիկ Աղաբաբյան	Փուլ	Թերթ	Թերթեր
Տնօրեն	Ա. Գաբրիելյան				Է-1	1	24
Ճարտար	Վ. Ավետիսյան				«Ստեռն Միջազգային Ճարտարապետական Կենտրոն» ՍՊԸ		
Կոնստրուկտ	Վ. Աղայան			ԲՆԱԿԵԼԻ ՏԱՆ ԿԵՐԱԿԱՌՈՒՑՄԱՆ ԵՎ ՊԱՐԻՍՊԻ ԻՐԱԿԱՆԱՑՄԱՆ ԷՍԵՐՉԱՅԻՆ ՆԱԽԱԳԻԾ			

Իրադրային Հատակագիծ Մ 1:2000

Դիտարկվող տարածք



Մասնակից	Ազգանուն	Ստորագ	Ամսթ	Կոտայքի մարզ, համայնք Արվյան, գյուղ Առինջ, Արվյան թաղ-ս, 29-րդ փողոց 4	Փուլ	Թերթ	Թերթեր
Տնօրեն	Ա. Գաբրիելյան	<i>[Signature]</i>		Կառուցապատողներ՝ Արթուր Վարդույան, Շուշանիկ Աղաբաբյան	E-1	2	24
Ճարտար	Ա. Գաբրիելյան	<i>[Signature]</i>					
Ճարտար	Վ. Ավետիսյան	<i>[Signature]</i>		ԲՆԱԿԵԼԻ ՏԱՆ ԿԵՐԱԿԱՌՈՒԹՅԱՆ ԵՎ ՊԱՐԻՍՊԻ ԻՐԱԿԱՆԱՑՄԱՆ ԷՍԵՐԻՉԱՅԻՆ ՆԱԽԱԳԻԾ	«Ստեռն Միջազգային Ճարտարապետական Կենտրոն» ՍՊԸ		
Կոնստրուկտ	Վ. Աղայան	<i>[Signature]</i>					

Գլխավոր Հատակագիծ Մ 1: 500

Արբյան թաղամաս 8-րդ փողոց

Վերակառուցվող Բնակելի տուն


Նախատեսվող պարիսպ

Արբյան թաղամաս 29-րդ փողոց

Նախատեսվող Օժանդակ շինություն


Նախատեսվող հենապատեր

Արբյան թաղամաս 27-րդ փողոց

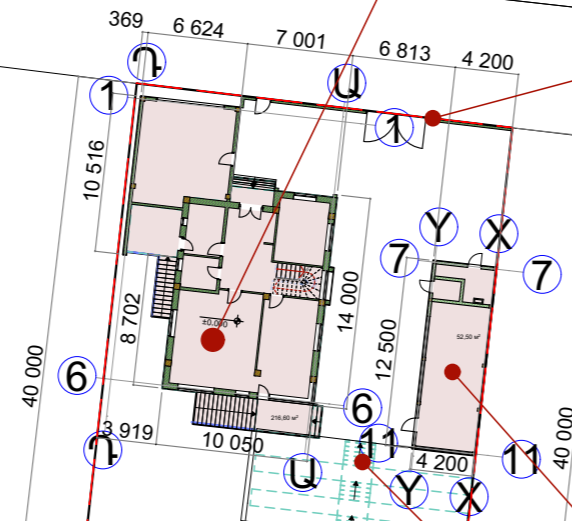

Մասնակից	Ազգանուն	Ստորագ	Ամսթ	Կոտայքի մարզ, համայնք Արբյան, գյուղ Առինջ, Արբյան թաղ-ս, 29-րդ փողոց 4 Կառուցապատողներ՝ Արթուր Վարդույան, Շուշանիկ Աղաբաբյան	Փուլ	Թերթ	Թերթեր
Տնօրեն	Ա. Գաբրիելյան	<i>[Signature]</i>			E-1	3	24
Ճարտար	Ա. Գաբրիելյան	<i>[Signature]</i>		ԲՆԱԿԵԼԻ ՏԱՆ ՎԵՐԱԿԱՌՈՒՑՄԱՆ ԵՎ ՊԱՐԻՍՊԻ ԻՐԱԿԱՆԱՑՄԱՆ ԷՍԵՐՉԱՅԻՆ ՆԱԽԱԳԻԾ	«Ստեռն Միջազգային Ճարտարապետական Կենտրոն» ՍՊԸ		
Ճարտար	Վ. Ավետիսյան	<i>[Signature]</i>					
Կոնստրուկտ	Վ. Աղդայան	<i>[Signature]</i>					

Ա 29-րդ փողոց

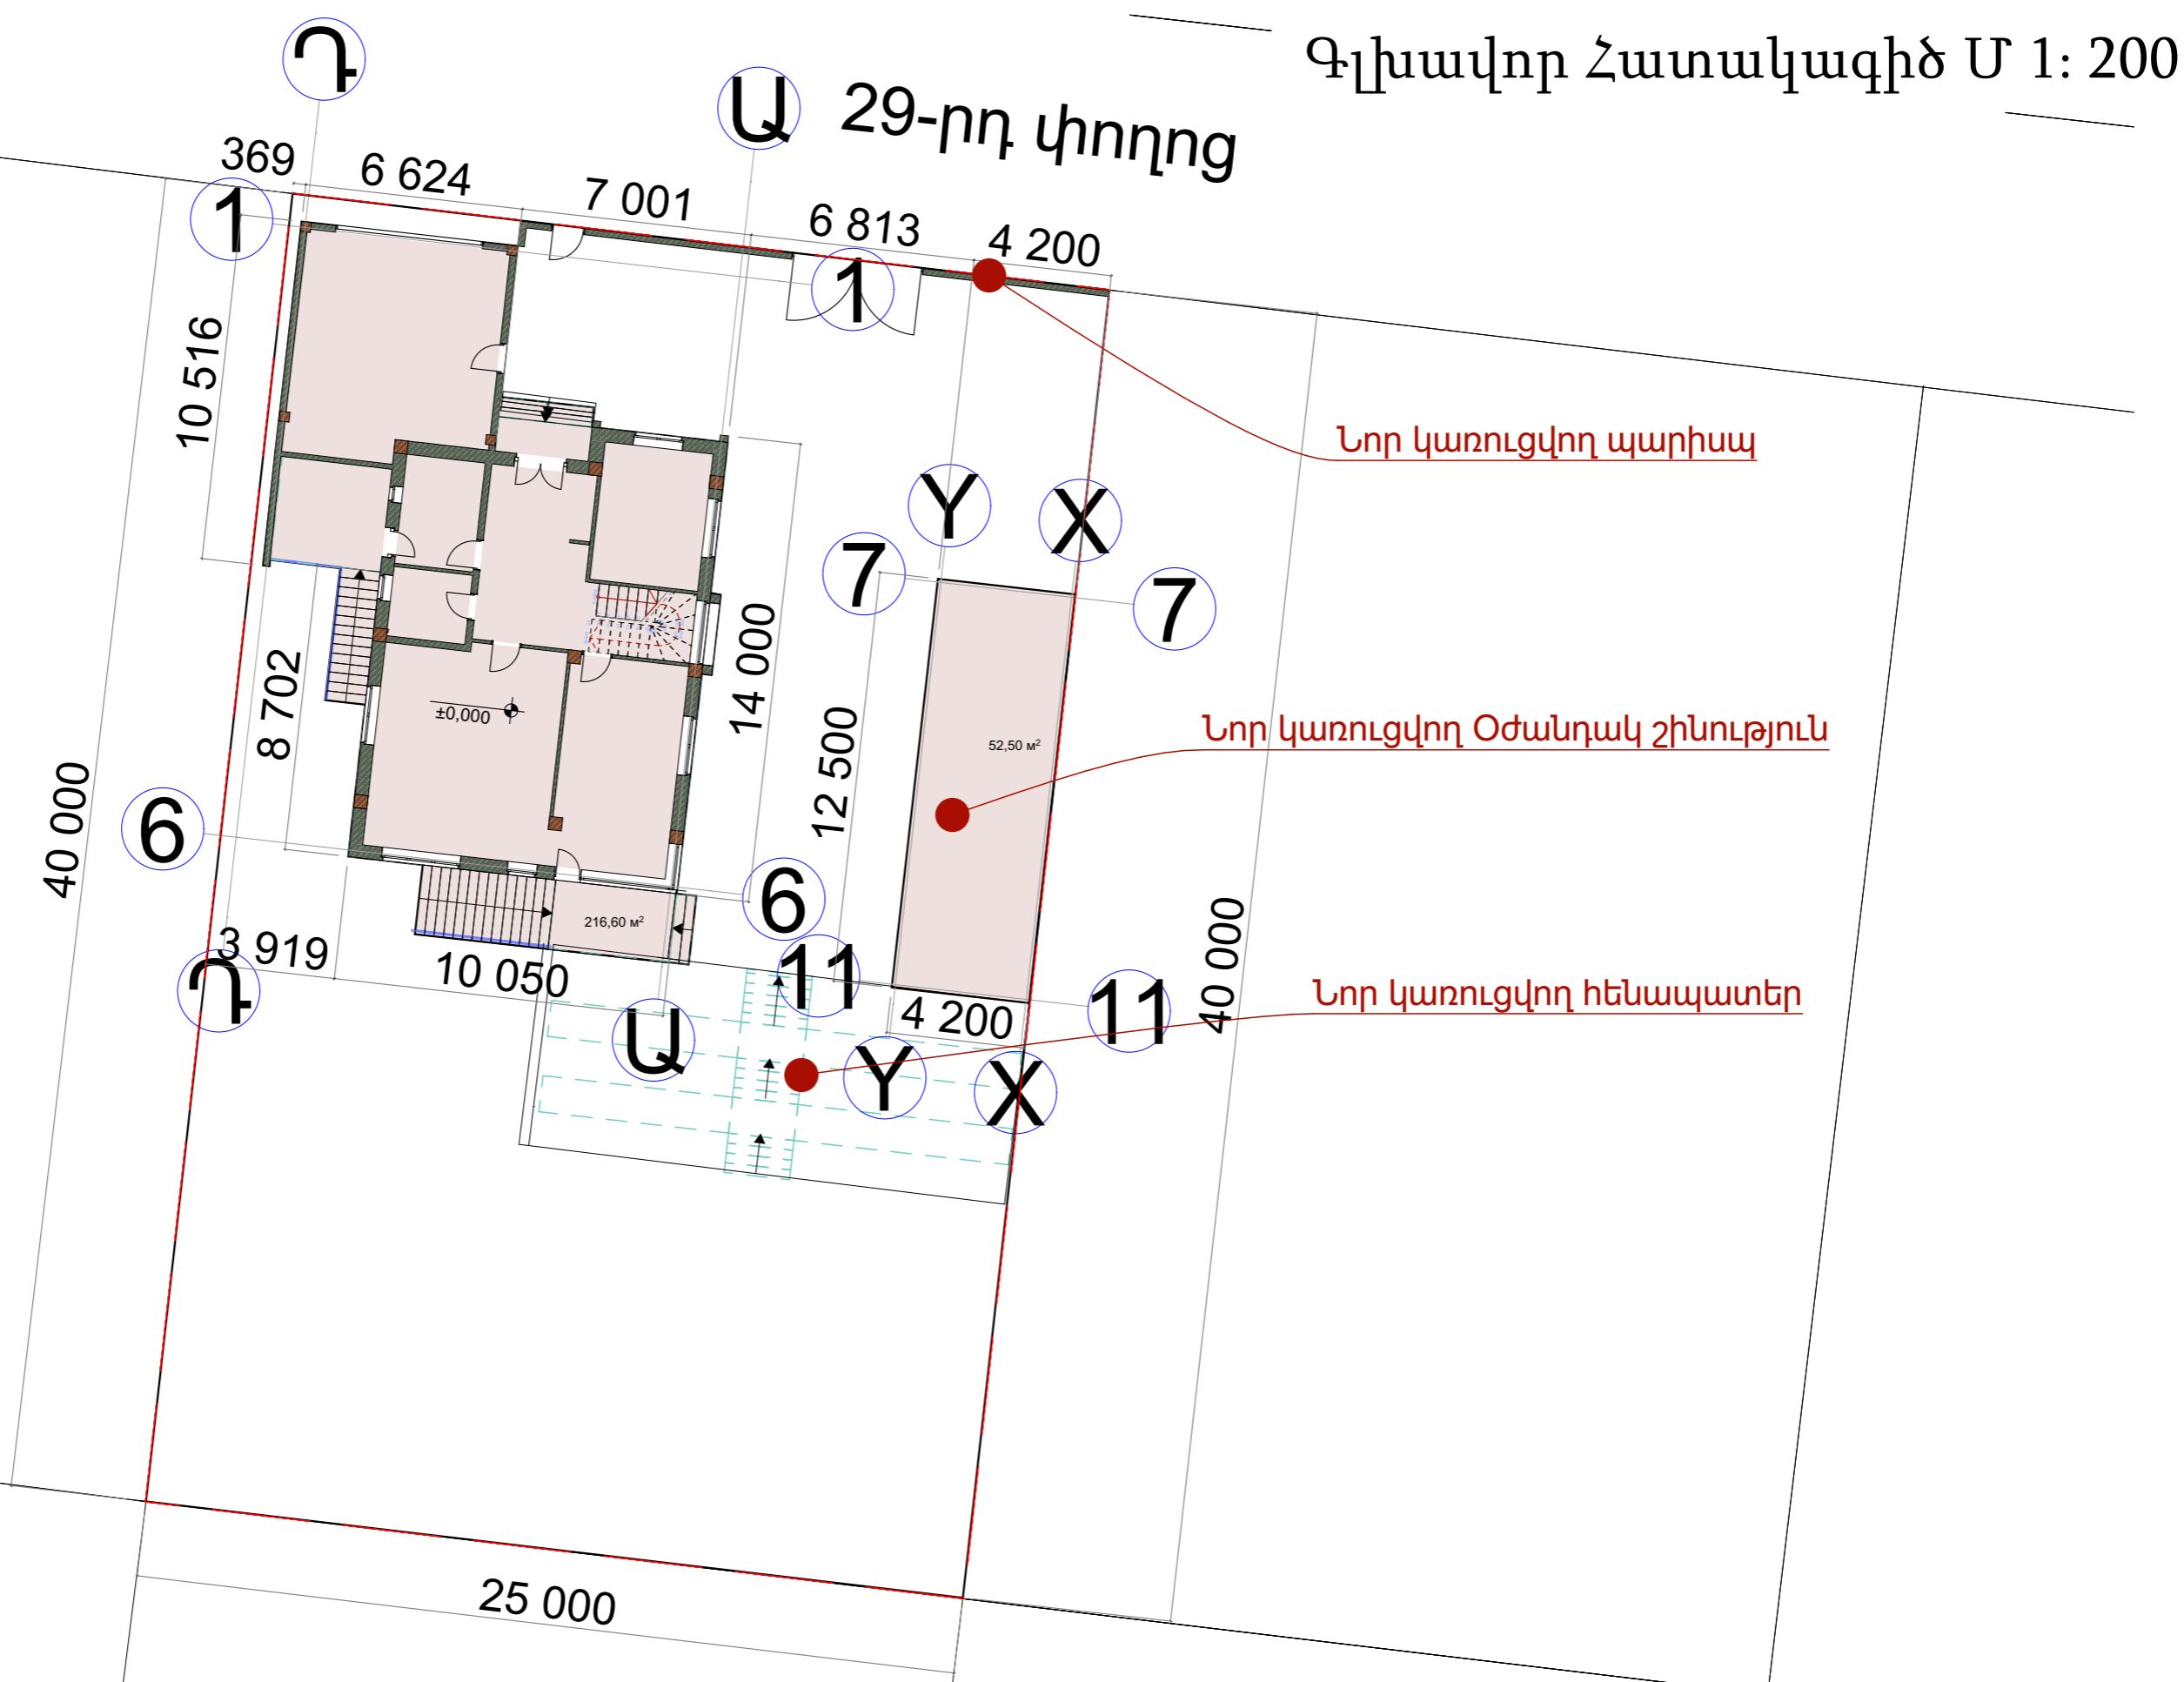

Մասնակից	Ազգանուն	Ստորագ	Ամսթ	Կոտայքի մարզ, համայնք Աբովյան, գյուղ Առիեջ, Աբովյան թաղ-ս, 29-րդ փողոց 4 Կառուցապատողներ՝ Արթուր Վարդույան, Շուշանիկ Աղաբաբյան	Փուլ	Թերթ	Թերթեր
Տնօրեն	Ա. Գաբրիելյան	<i>[Signature]</i>			E-1	4	24
Ճարտար	Ա. Գաբրիելյան	<i>[Signature]</i>					
Ճարտար	Վ. Ավետիսյան	<i>[Signature]</i>		ԲՆԱԿԵԼԻ ՏԱՆ ՎԵՐԱԿԱՌՈՒՅՄԱՆ ԵՎ ՊԱՐԻՍՊԻ ԻՐԱԿԱՆԱՑՄԱՆ ԷՍԵՐԶԱՅԻՆ ՆԱԽԱԳԻԾ			
Կոնստրուկտ	Վ. Աղդայան	<i>[Signature]</i>					


«Ստեռն Միջազգային
Ճարտարապետական
Կենտրոն» ՍՊԸ

Շինության տեսքը 29-րդ փողոցի կողմից

գոյություն ունեցող




Նախատեսվող

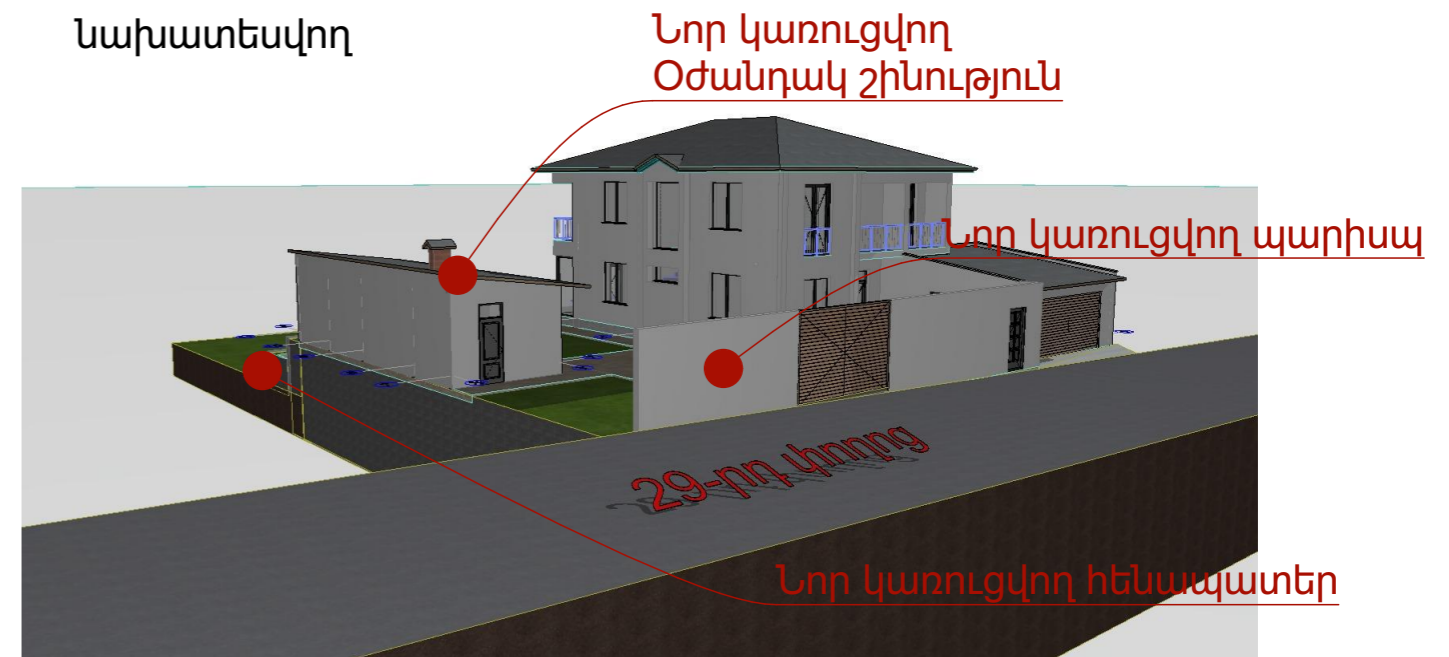


Շինության տեսքը բակային հատվածից

գոյություն ունեցող

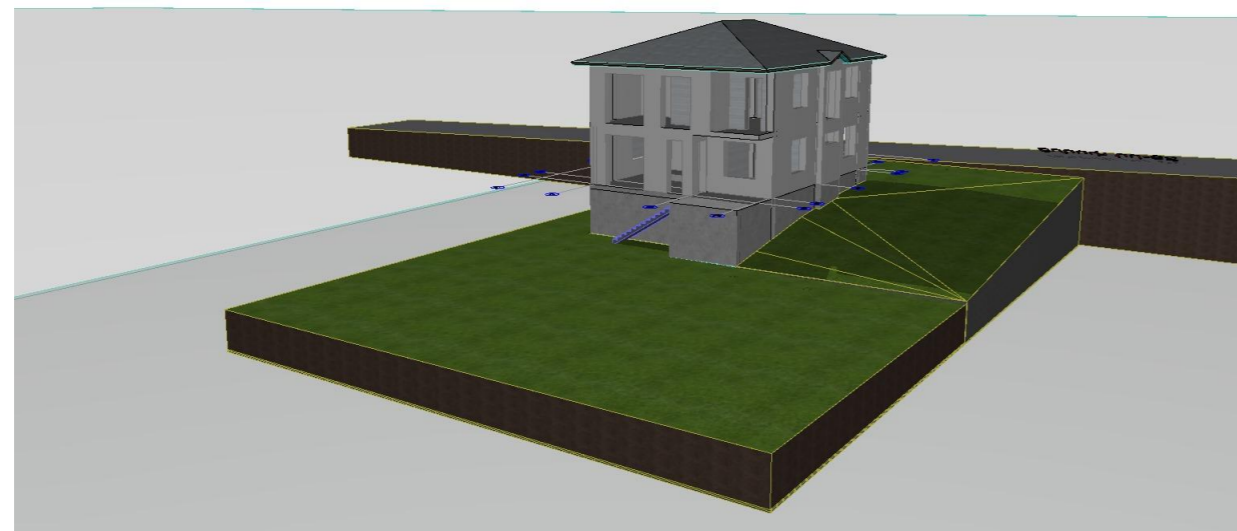


Նախատեսվող

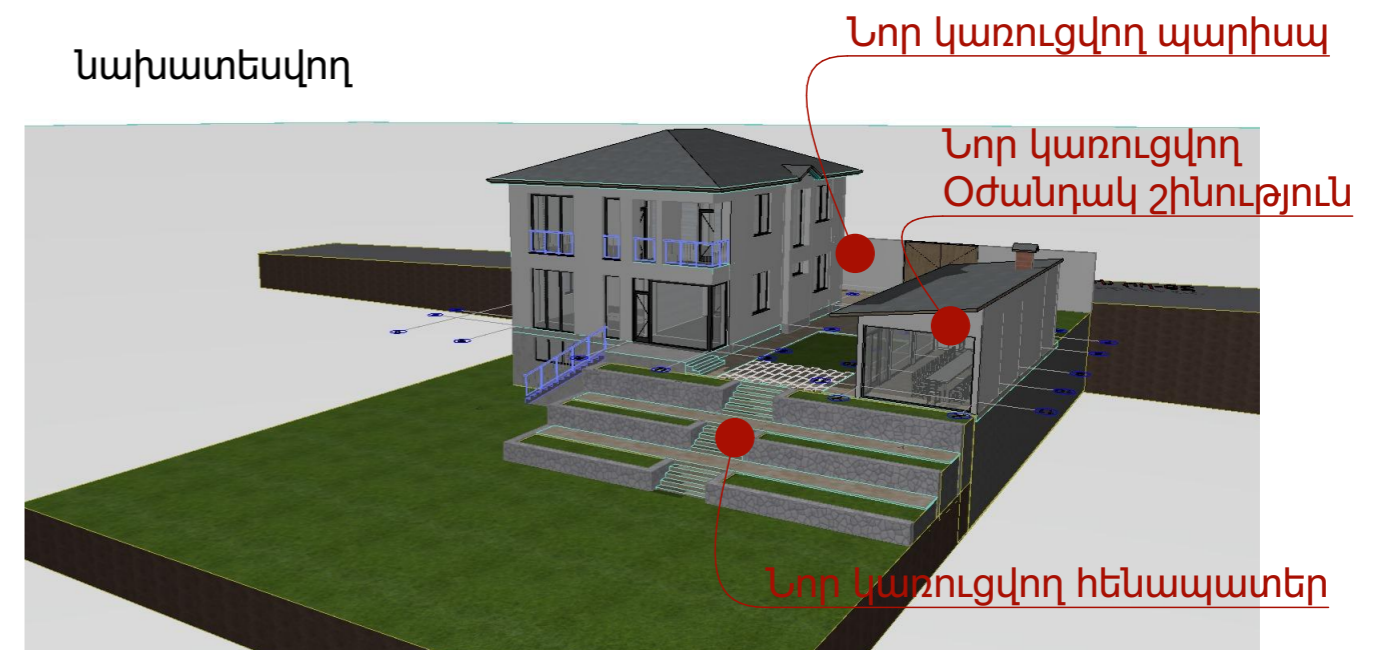


Մասնակից	Ազգանուն	Ստորագ	Ամսթ	Կոտայքի մարզ, համայնք Աբովյան, գյուղ Առինջ, Աբովյան թաղ-ս, 29-րդ փողոց 4 Կառուցապատողներ՝ Արթուր Վարդույան, Շուշանիկ Աղաբաբյան	Փուլ	Թերթ	Թերթեր	
Տնօրեն	Ա. Գաբրիելյան	<i>[Signature]</i>		ԲՆԱԿԵԼԻ ՏԱՆ ԿԵՐԱԿԱՌՈՒՑՄԱՆ ԵՎ ՊԱՐԻՍՊԻ ԻՐԱԿԱՆԱՑՄԱՆ ԷՍԵՐԶԱՅԻՆ ՆԱԽԱԳԻԾ	E-1	5	24	
Ճարտար	Ա. Գաբրիելյան	<i>[Signature]</i>			«Ստեռնոն Միջազգային Ճարտարապետական Կենտրոն» ՍՊԸ			
Ճարտար	Վ. Ավետիսյան	<i>[Signature]</i>						
Կոնստրուկտ	Վ. Աղդայան	<i>[Signature]</i>						

Նկուղի պատերի հատակագիծ գոյուլթյունների ունեցող Մ 1:100

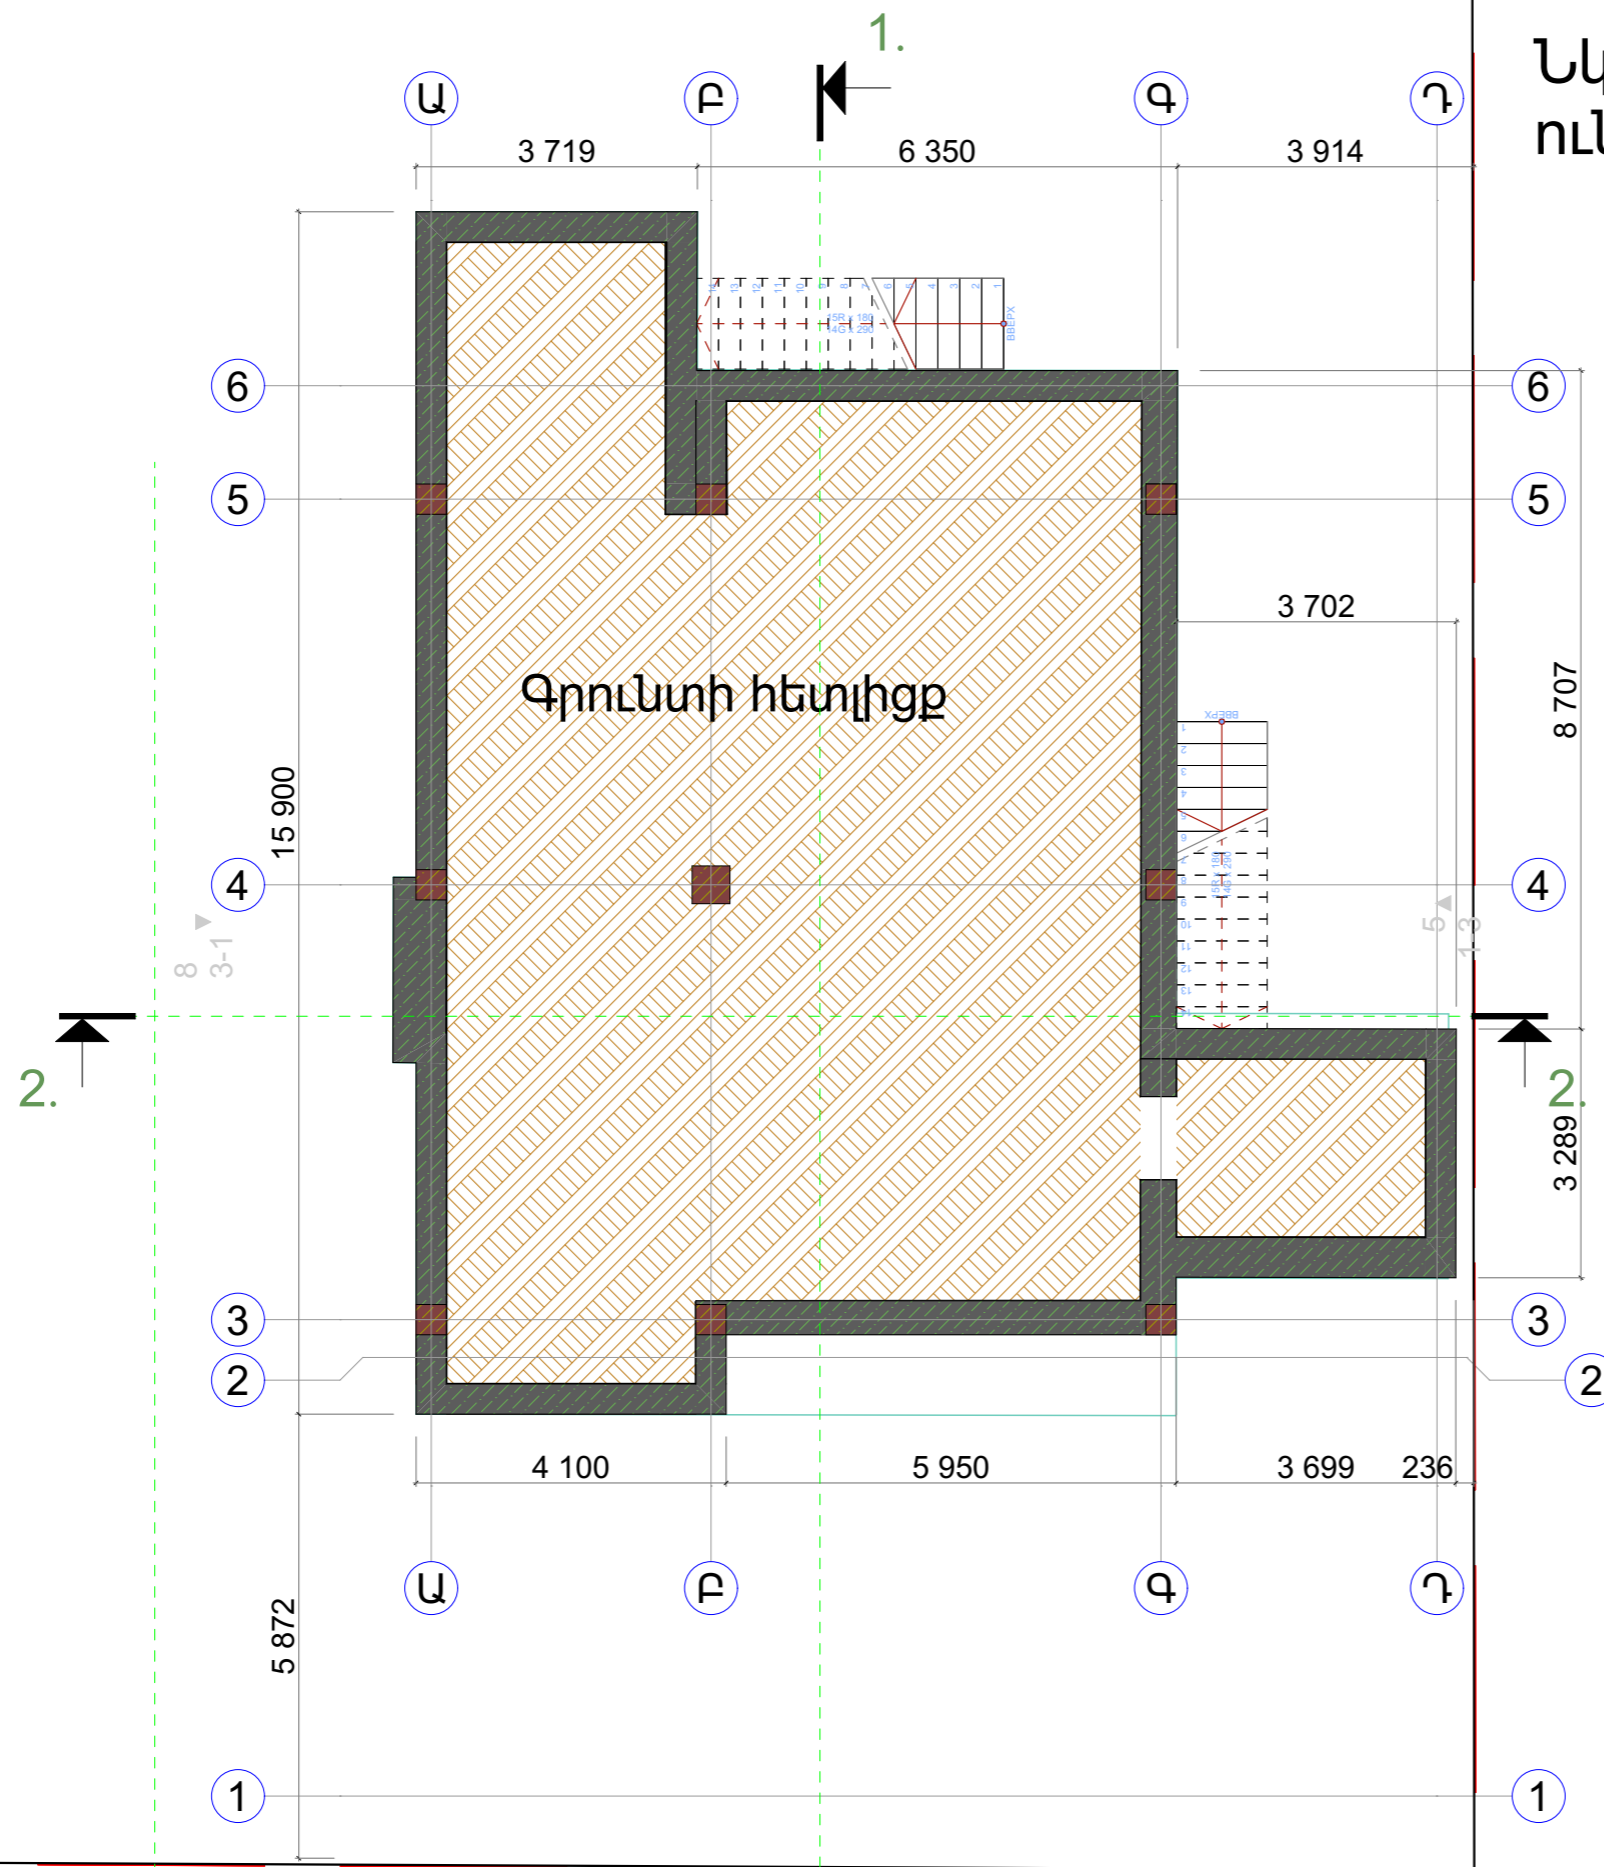


Մասնակից	Ազգանուն	Ստորագ	Ամսթ	Կոտայքի մարզ, համայնք Աբովյան, գյուղ Առինջ, Աբովյան թաղ-ս, 29-րդ փողոց 4	Փուլ	Թերթ	Թերթեր
Տնօրեն	Ա. Գաբրիելյան	<i>[Signature]</i>		Կառուցապատողներ՝ Արթուր Վարդույան, Շուշանիկ Աղաբաբյան	E-1	6	24
Ճարտար	Վ. Ավետիսյան	<i>[Signature]</i>		ԲՆԱԿԵԼԻ ՏԱՆ ԿԵՐԱԿԱՌՈՒՑՄԱՆ ԵՎ ՊԱՐԻՍՊԻ ԻՐԱԿԱՆԱՑՄԱՆ ԷՍԲԻՉԱՅԻՆ ՆԱԽԱԳԻԾ	«Ստեռն Միջազգային Ճարտարապետական Կենտրոն» ՍՊԸ		
Կոնստրուկտ	Վ. Աղայան	<i>[Signature]</i>					

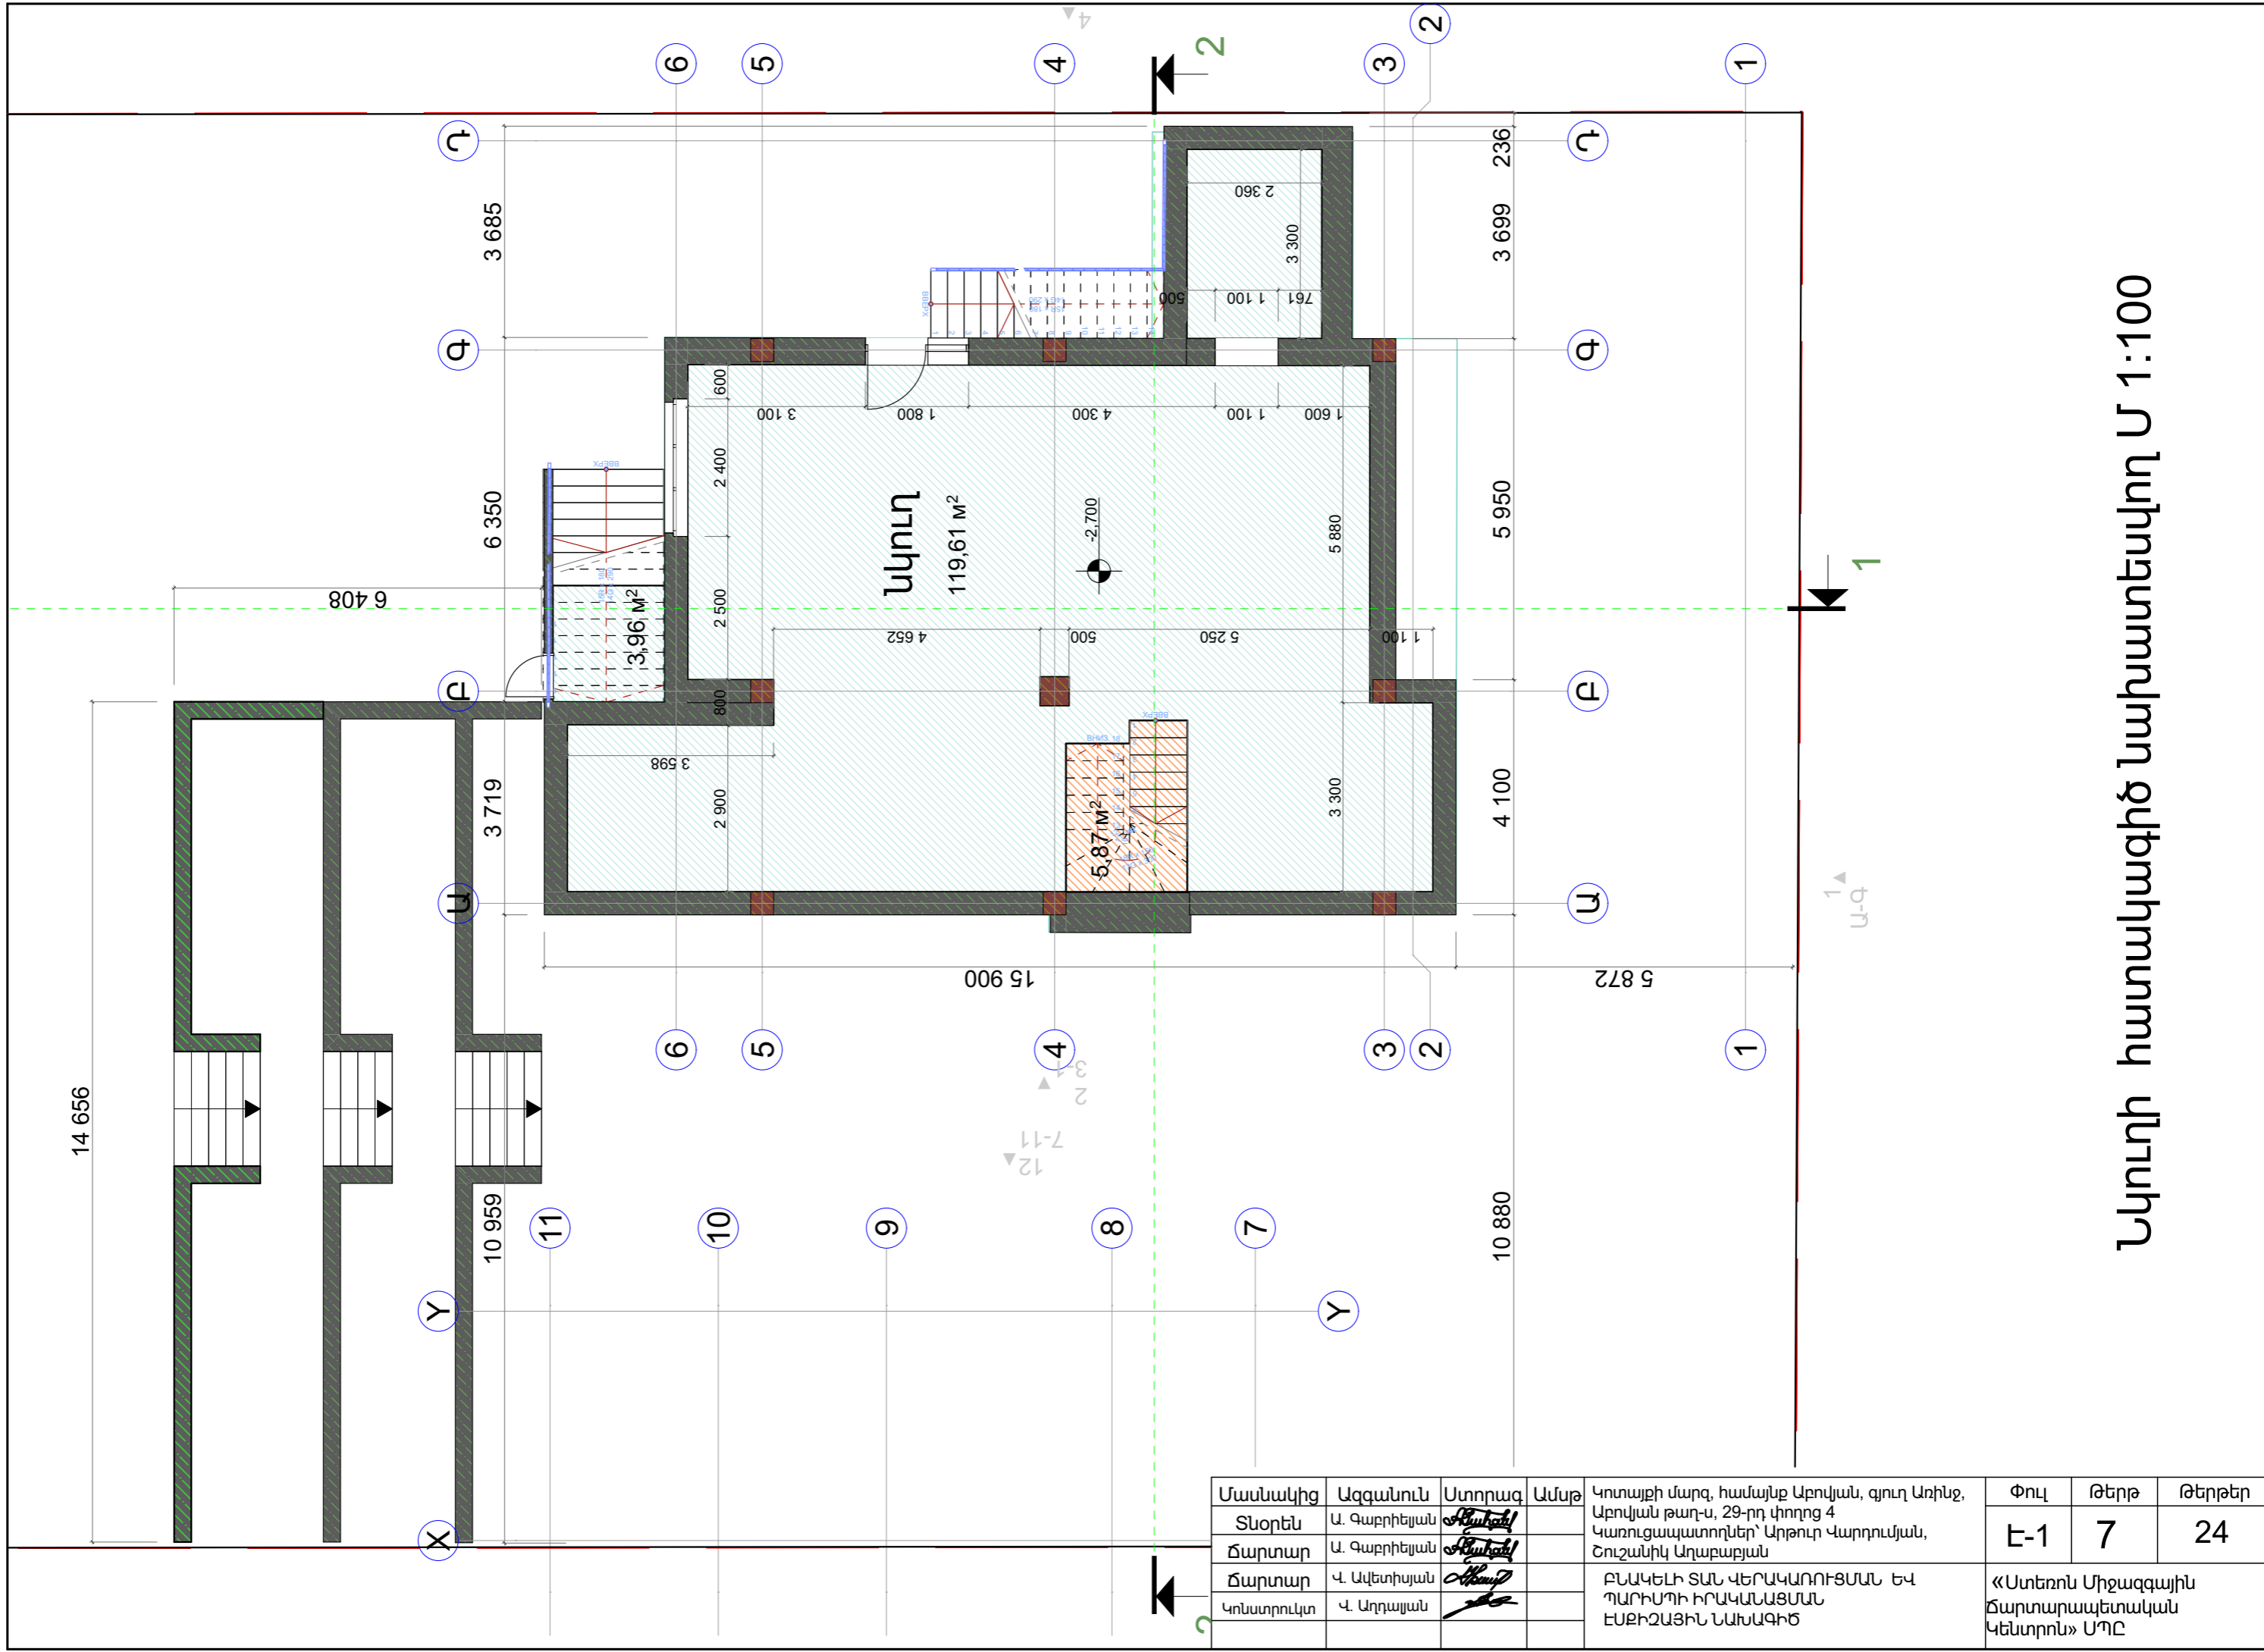

Նկուղի հատակագիծ նախատեսվող Մ 1:100


Մասնակից	Ազգանուն	Ստորագ	Ամսթ	Կոտայքի մարզ, համայնք Աբովյան, գյուղ Առինջ, Աբովյան թաղ-ս, 29-րդ փողոց 4	Փուլ	Թերթ	Թերթեր
Տնօրեն	Ա. Գաբրիելյան	<i>[Signature]</i>		Կառուցապատողներ՝ Արթուր Վարդումյան, Շուշանիկ Աղաբաբյան	E-1	7	24
Ճարտար	Վ. Գաբրիելյան	<i>[Signature]</i>			«Ստեռն Միջազգային Ճարտարապետական Կենտրոն» ՍՊԸ		
Ճարտար	Վ. Ավետիսյան	<i>[Signature]</i>		ԲՆԱԿԵԼԻ ՏԱՆ ԿԵՐԱԿԱՌՈՒՅՄԱՆ ԵՎ ՊԱՐԻՍՊՈՒ ԻՐԱԿԱՆԱՑՄԱՆ ԷՆԲԻՉԱՅԻՆ ՆԱԽԱԳԻԾ			
Կոնստրուկտ	Վ. Աղդայան	<i>[Signature]</i>					

1-ին հարկի
Հատակագիծ
Գոյություն ունեցող
Մ 1: 100

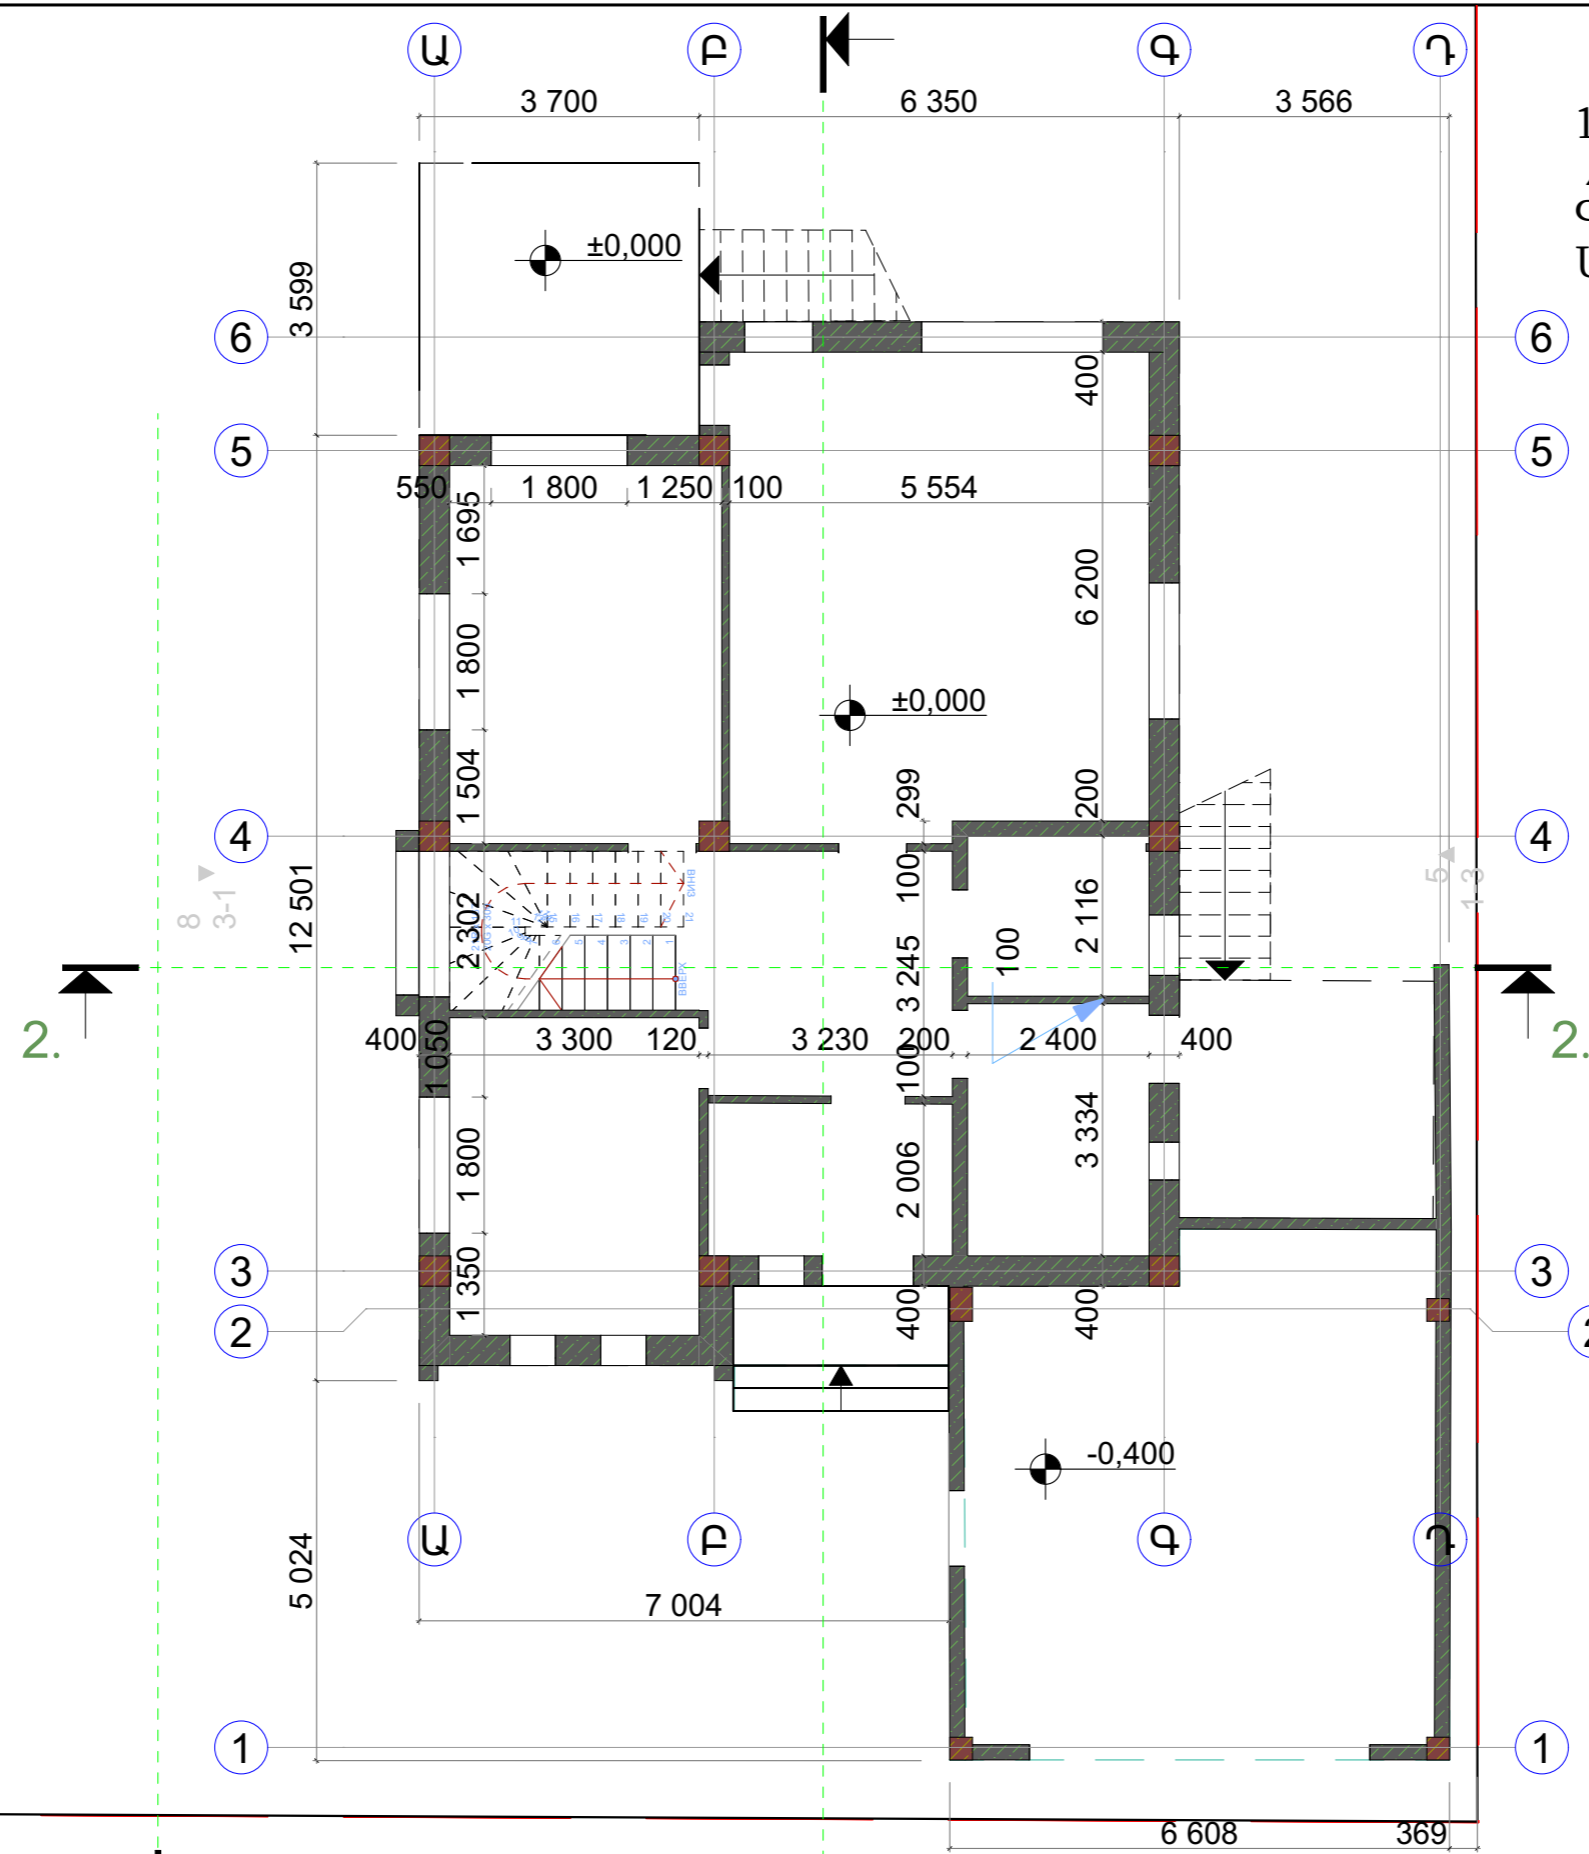


Մասնակից	Ազգանուն	Ստորագ	Ամսթ	Կոտայքի մարզ, համայնք Աբովյան, գյուղ Առինջ, Աբովյան թաղ-ս, 29-րդ փողոց 4	Փուլ	Թերթ	Թերթեր
Տնօրեն	Ա. Գաբրիելյան	<i>[Signature]</i>		Կառուցապատողներ՝ Արթուր Վարդույան, Շուշանիկ Աղաբաբյան	Է-1	8	24
Ճարտար	Վ. Ավետիսյան	<i>[Signature]</i>		ԲՆԱԿԵԼԻ ՏԱՆ ՎԵՐԱԿԱՌՈՒՑՄԱՆ ԵՎ ՊԱՐԻՍՊՈՒ ԻՐԱԿԱՆԱՑՄԱՆ ԷՆԲԻՉԱՅԻՆ ՆԱԽԱԳԻԾ	«Ստեռն Միջազգային Ճարտարապետական Կենտրոն» ՍՊԸ		
Կոնստրուկտ	Վ. Աղղայան	<i>[Signature]</i>					

1-ին հարկի
Հատակագիծ
Նախատեսվող
Մ 1: 100

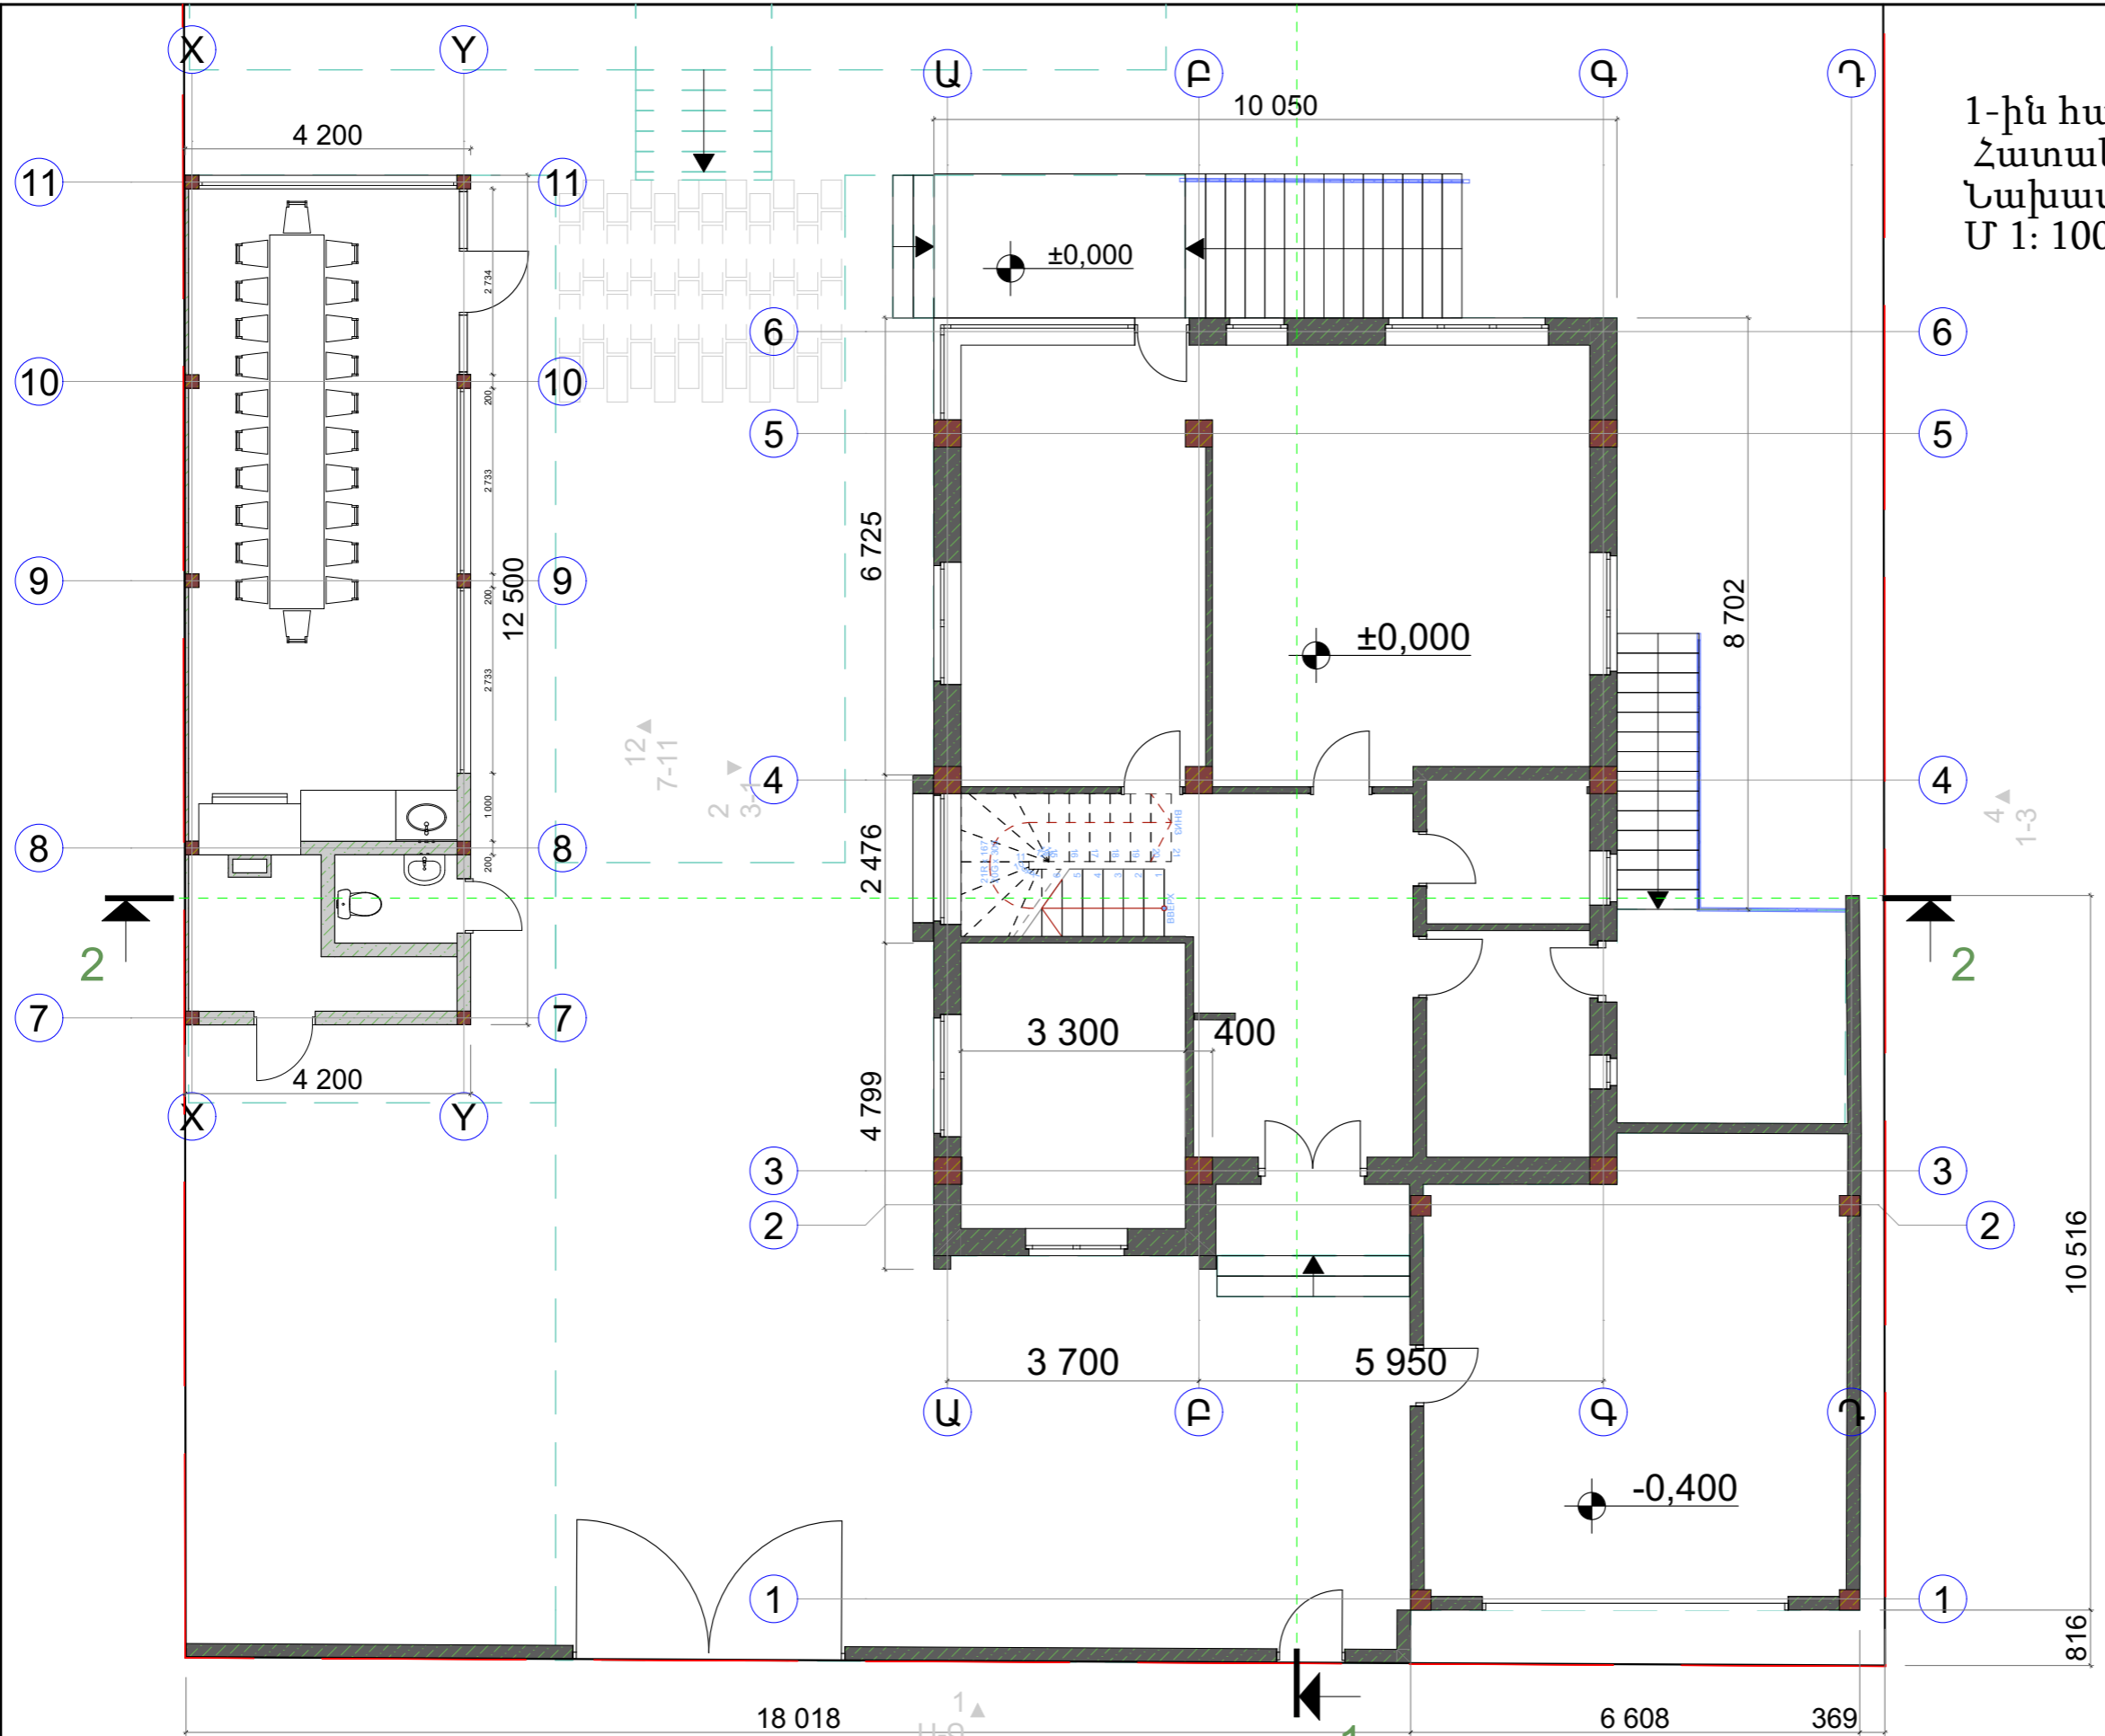


Մասնակից	Ազգանուն	Ստորագ	Ամսթ	Կոտայքի մարզ, համայնք Աբովյան, գյուղ Առինջ, Աբովյան թաղ-ս, 29-րդ փողոց 4 Կառուցապատողներ՝ Արթուր Վարդույան, Շուշանիկ Աղաբաբյան	Փուլ	Թերթ	Թերթեր	
Տնօրեն	Ա. Գաբրիելյան	<i>[Signature]</i>			ԲՆԱԿԵԼԻ ՏԱՆ ԿԵՐԱԿԱՌՈՒԹՅԱՆ ԵՎ ՊԱՐԻՍՊՈՒ ԻՐԱԿԱՆԱՑՄԱՆ ԵՍԵՐԻՉԱՅԻՆ ՆԱԽԱԳԻԾ	Է-1	9	24
Ճարտար	Վ. Ավետիսյան	<i>[Signature]</i>				«Ստեռնոն Միջազգային Ճարտարապետական Կենտրոն» ՍՊԸ		
Կոնստրուկտ	Վ. Աղայան	<i>[Signature]</i>						

2-րդ հարկի
Հատակագիծ
Գոյություն ունեցող
Մ 1: 100

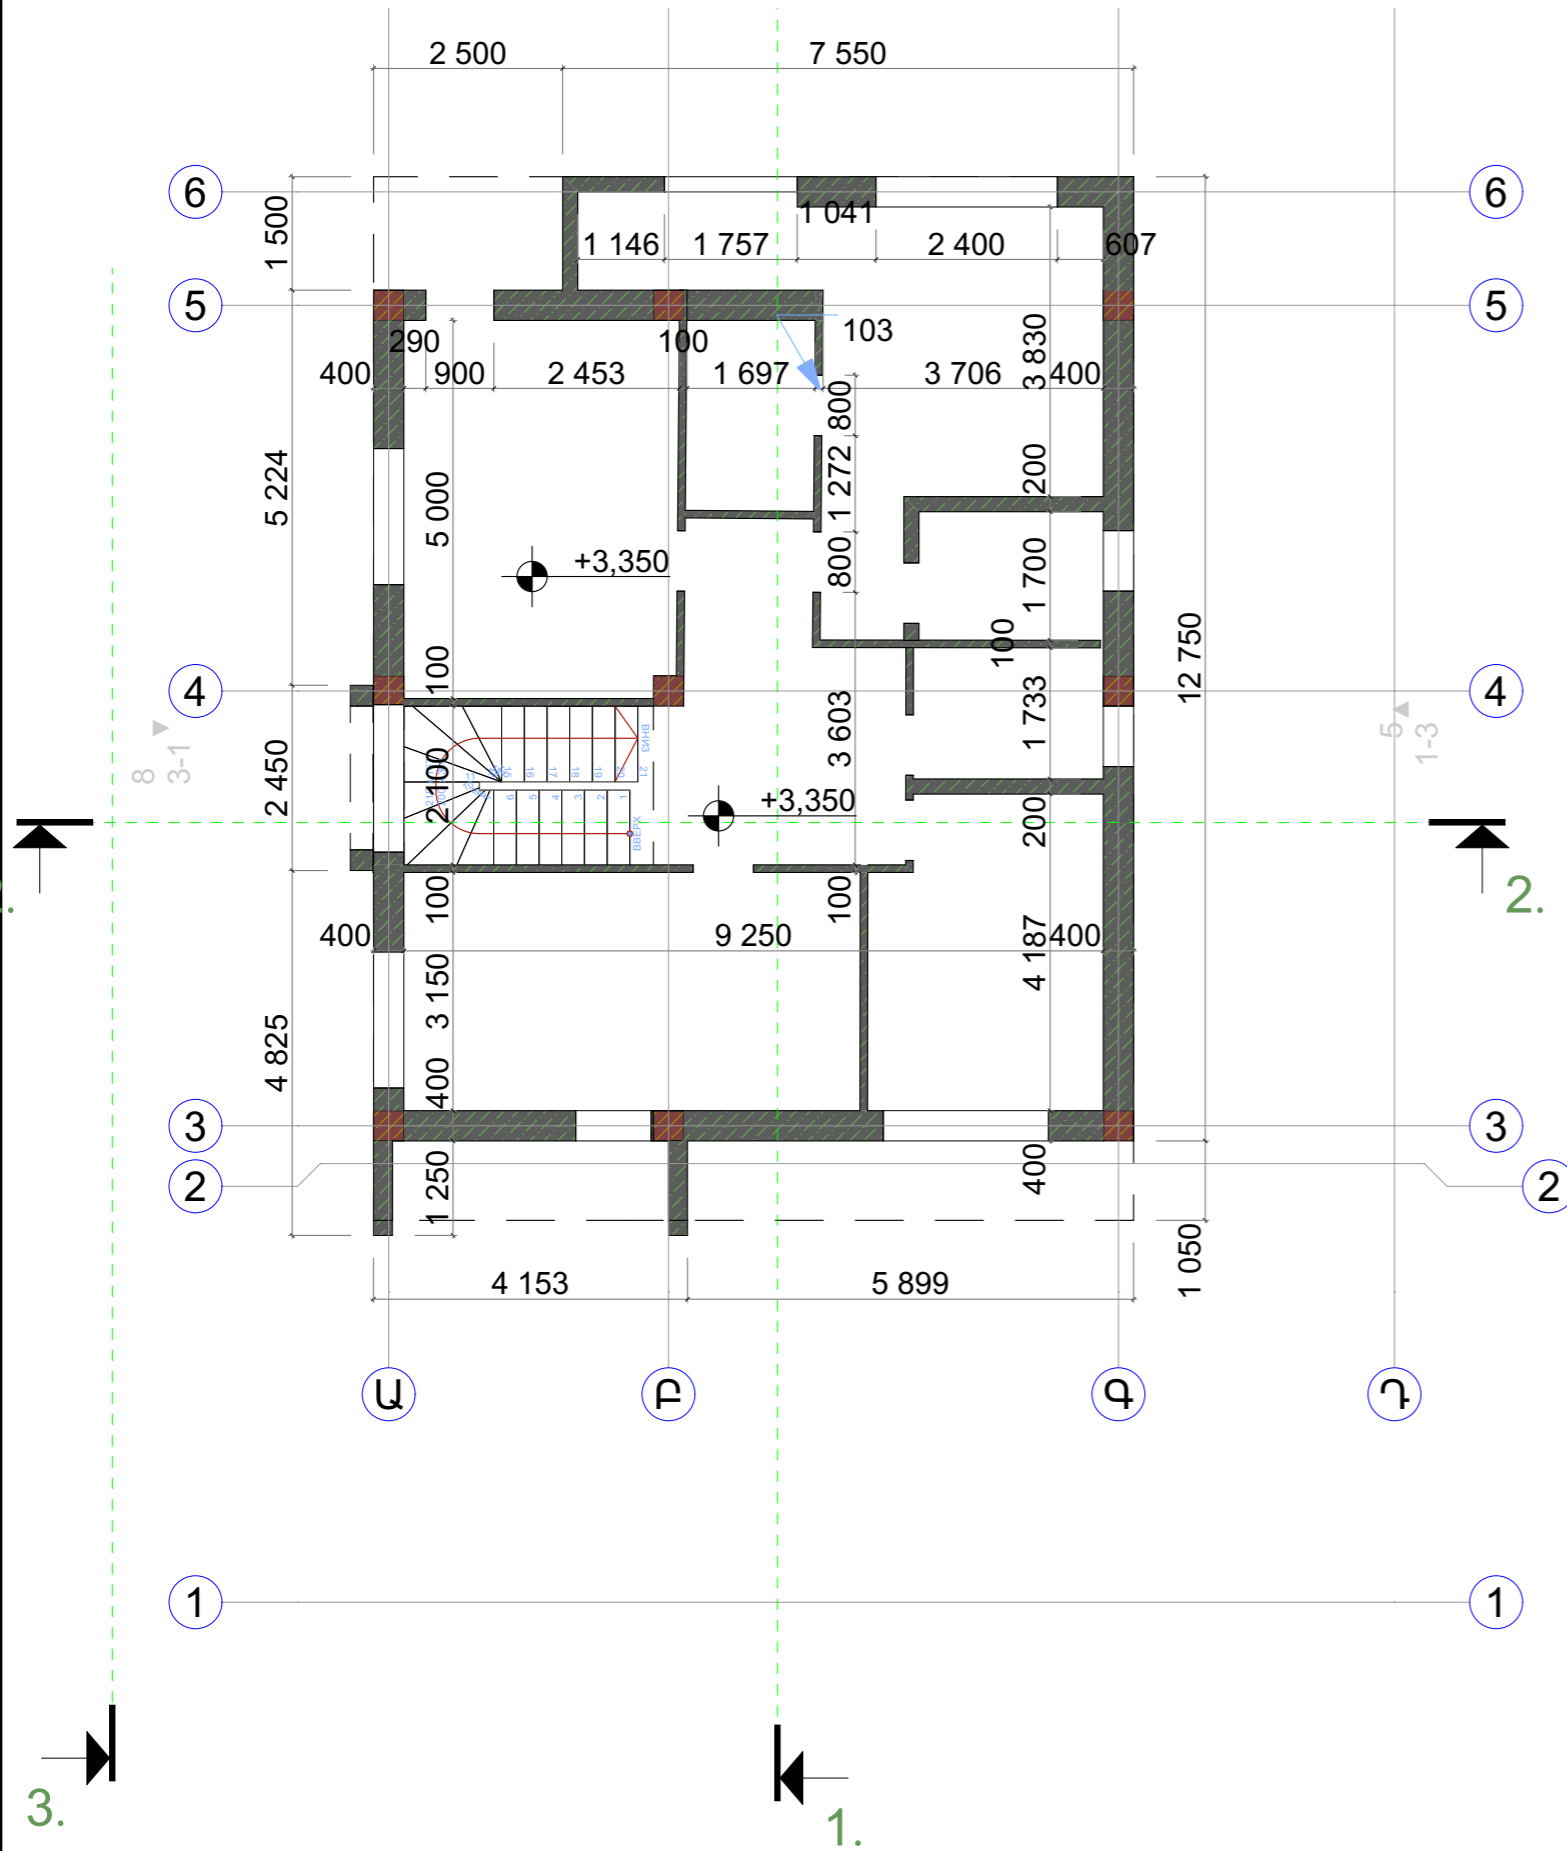


Տանիքի
Հատակագիծ
Գոյություն ունեցող
Մ 1: 100

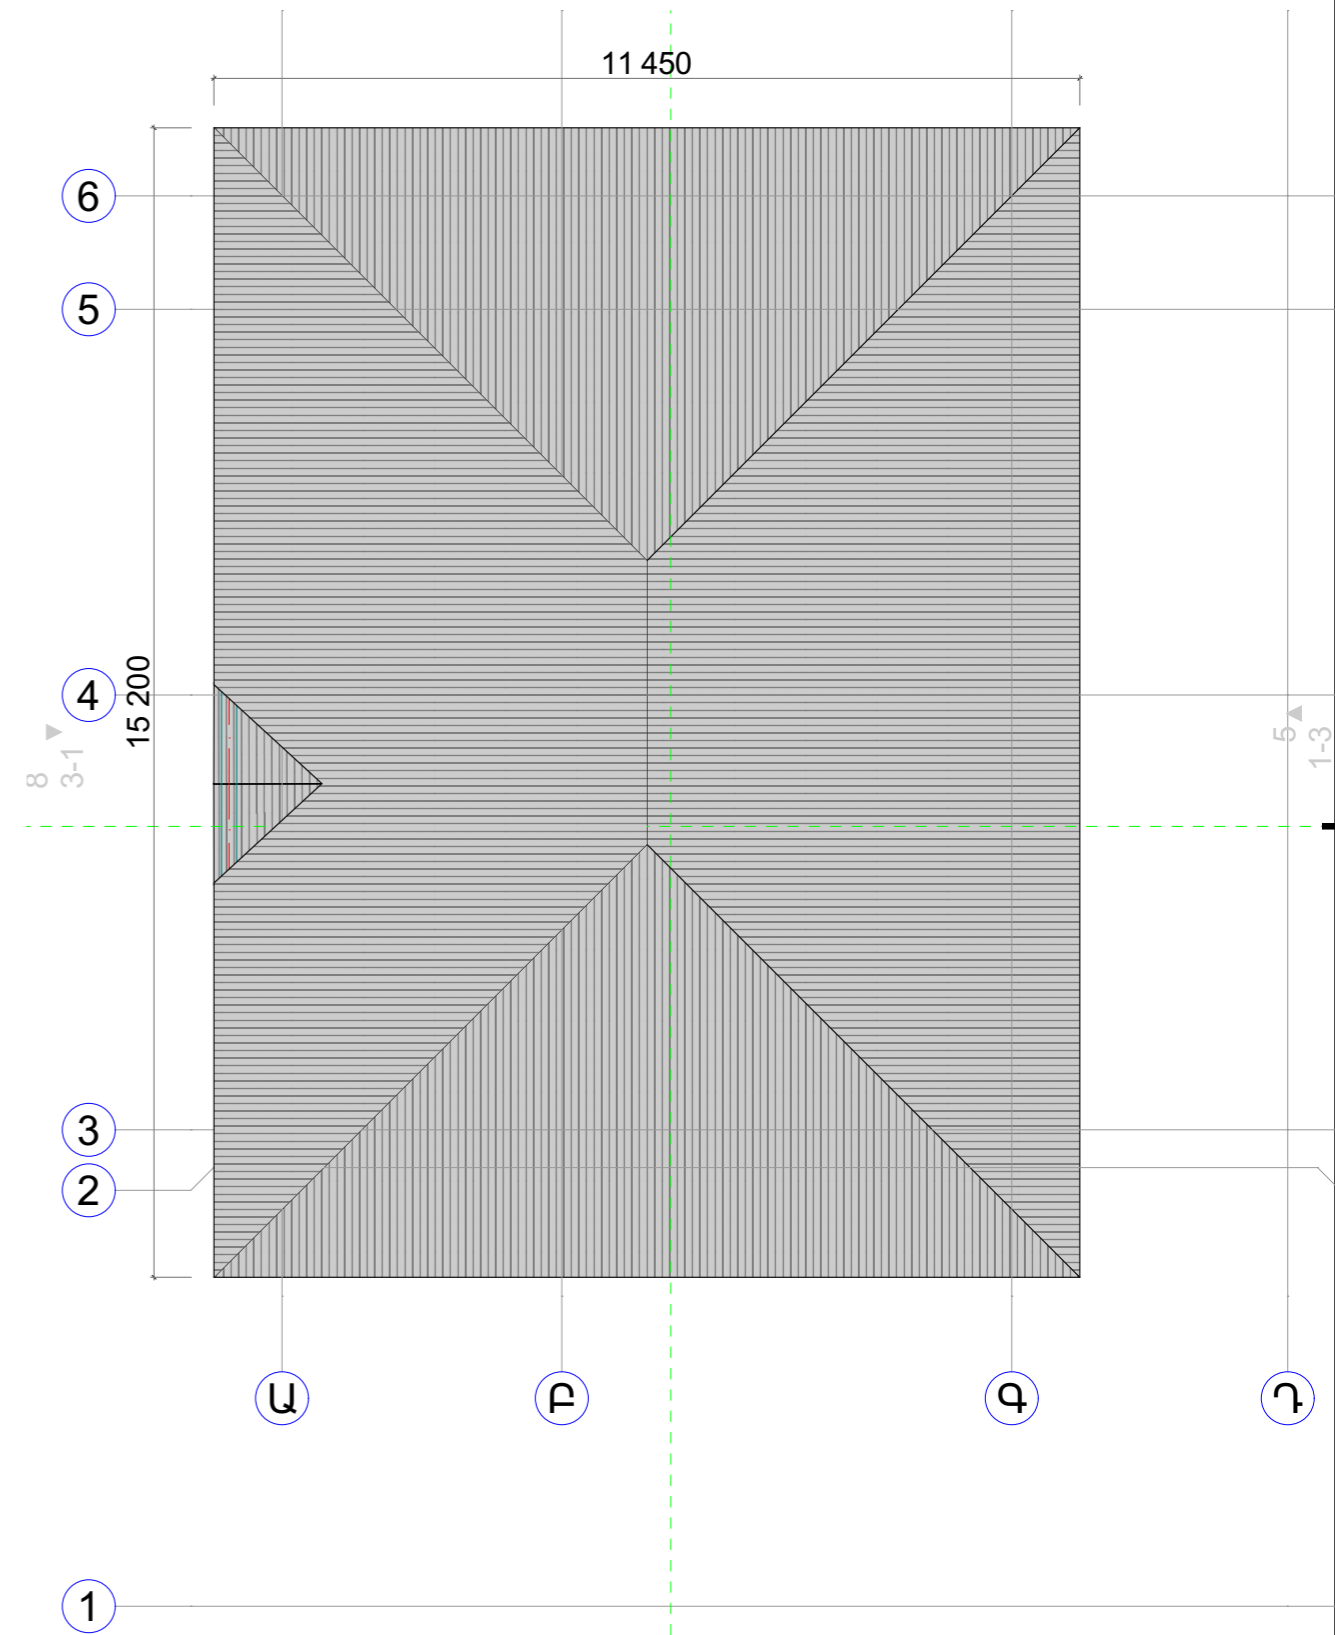


Մասնակից	Ազգանուն	Ստորագ	Ամսթ	Կոտայքի մարզ, համայնք Արովյան, գյուղ Առինջ, Արովյան թաղ-ս, 29-րդ հողոց 4	Փուլ	Թերթ	Թերթեր
Տնօրեն	Ա. Գաբրիելյան	<i>[Signature]</i>		Կառուցապատողներ՝ Քիթուր Վարդույան, Շուշանիկ Աղաբաբյան	E-1	10	24
Ճարտար	Վ. Ավետիսյան	<i>[Signature]</i>			«Ստեռն Միջազգային Ճարտարապետական Կենտրոն» ՍՊԸ		
Կոնստրուկտ	Վ. Աղդայան	<i>[Signature]</i>					

2-րդ հարկի
Հատակագիծ
Նախատեսվող
Մ 1: 100

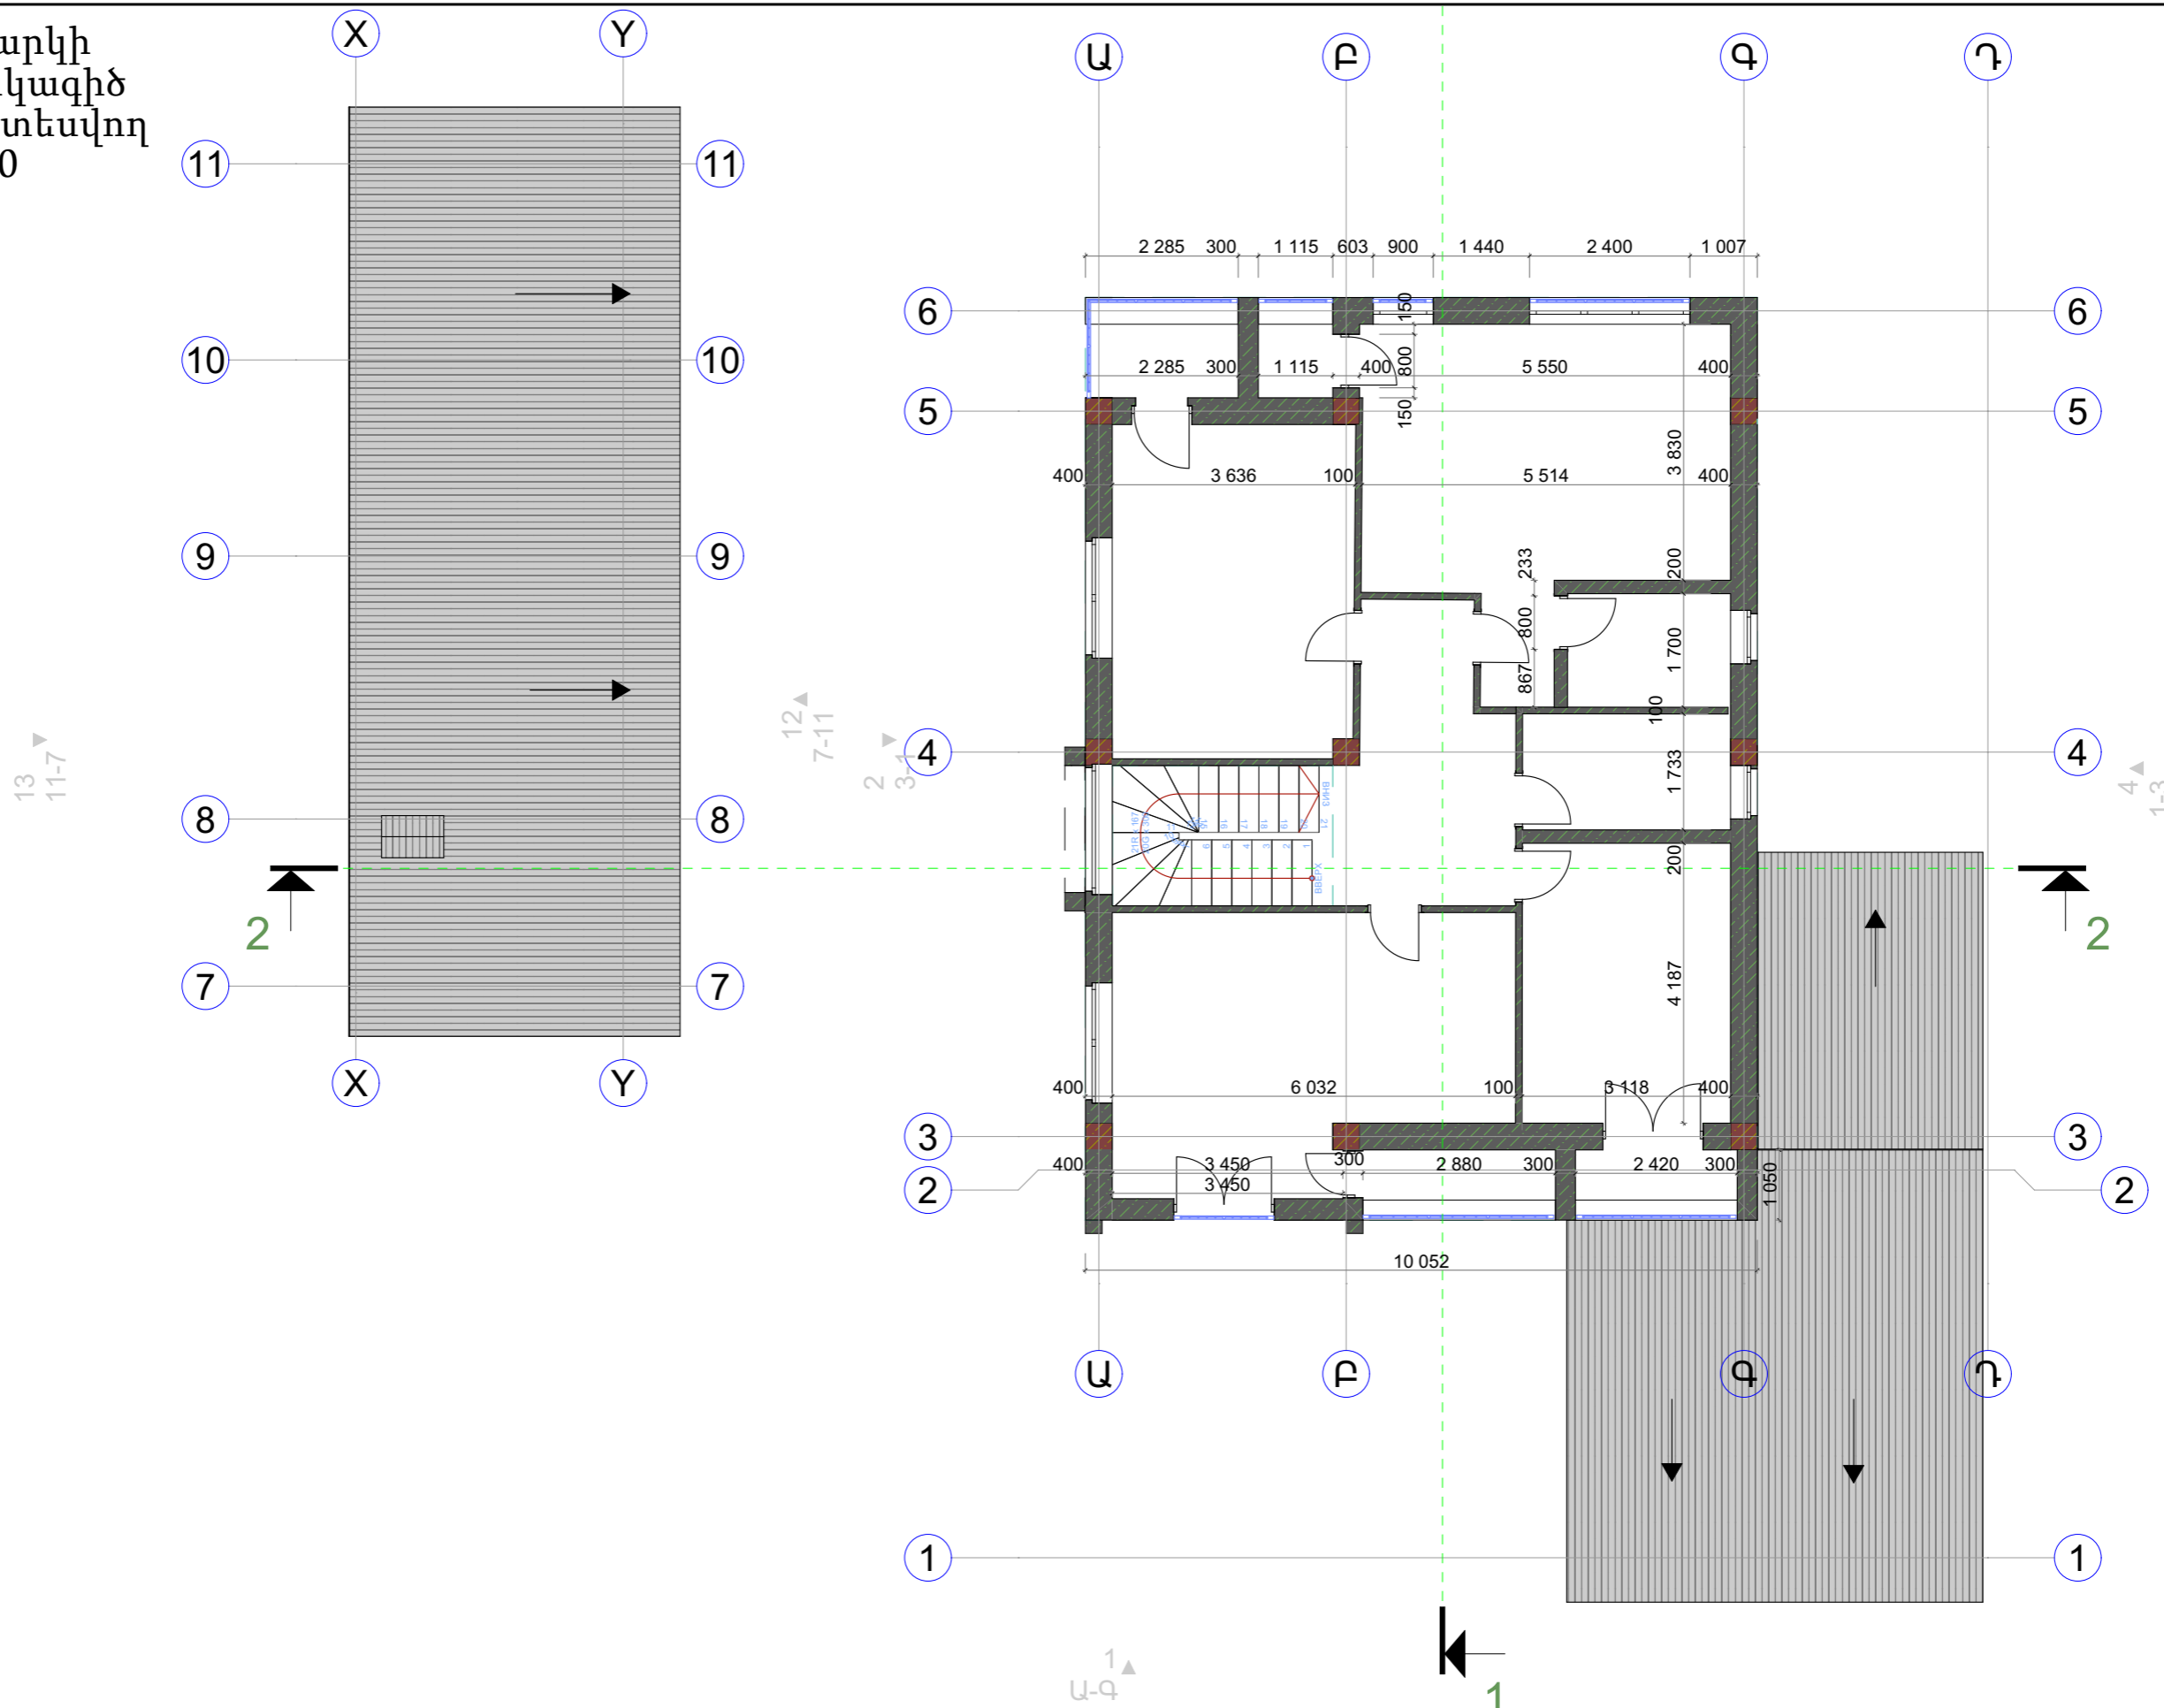


Մասնակից	Ազգանուն	Ստորագ	Ամսթ	Կոտայքի մարզ, համայնք Աբովյան, գյուղ Առինջ, Աբովյան թաղ-ս, 29-րդ փողոց 4	Փուլ	Թերթ	Թերթեր
Տնօրեն	Ա. Գաբրիելյան	<i>[Signature]</i>		Կառուցապատողներ՝ Արթուր Վարդումյան, Շուշանիկ Աղաբաբյան	E-1	11	24
Ճարտար	Ա. Գաբրիելյան	<i>[Signature]</i>					
Ճարտար	Վ. Ավետիսյան	<i>[Signature]</i>		ԲՆԱԿԵԼԻ ՏԱՆ ՎԵՐԱԿԱՌՈՒՅՄԱՆ ԵՎ ՊԱՐԻՍՊՈՒ ԻՐԱԿԱՆԱՑՄԱՆ ԷՆԹԻՉԱՅԻՆ ՆԱԽԱԳԻԾ	«Ստեռն Միջազգային Ճարտարապետական Կենտրոն» ՍՊԸ		
Կոնստրուկտ	Վ. Աղդայան	<i>[Signature]</i>					

Կտրվածք 1-1
 Գոյություն ունեցող
 Մ 1: 100

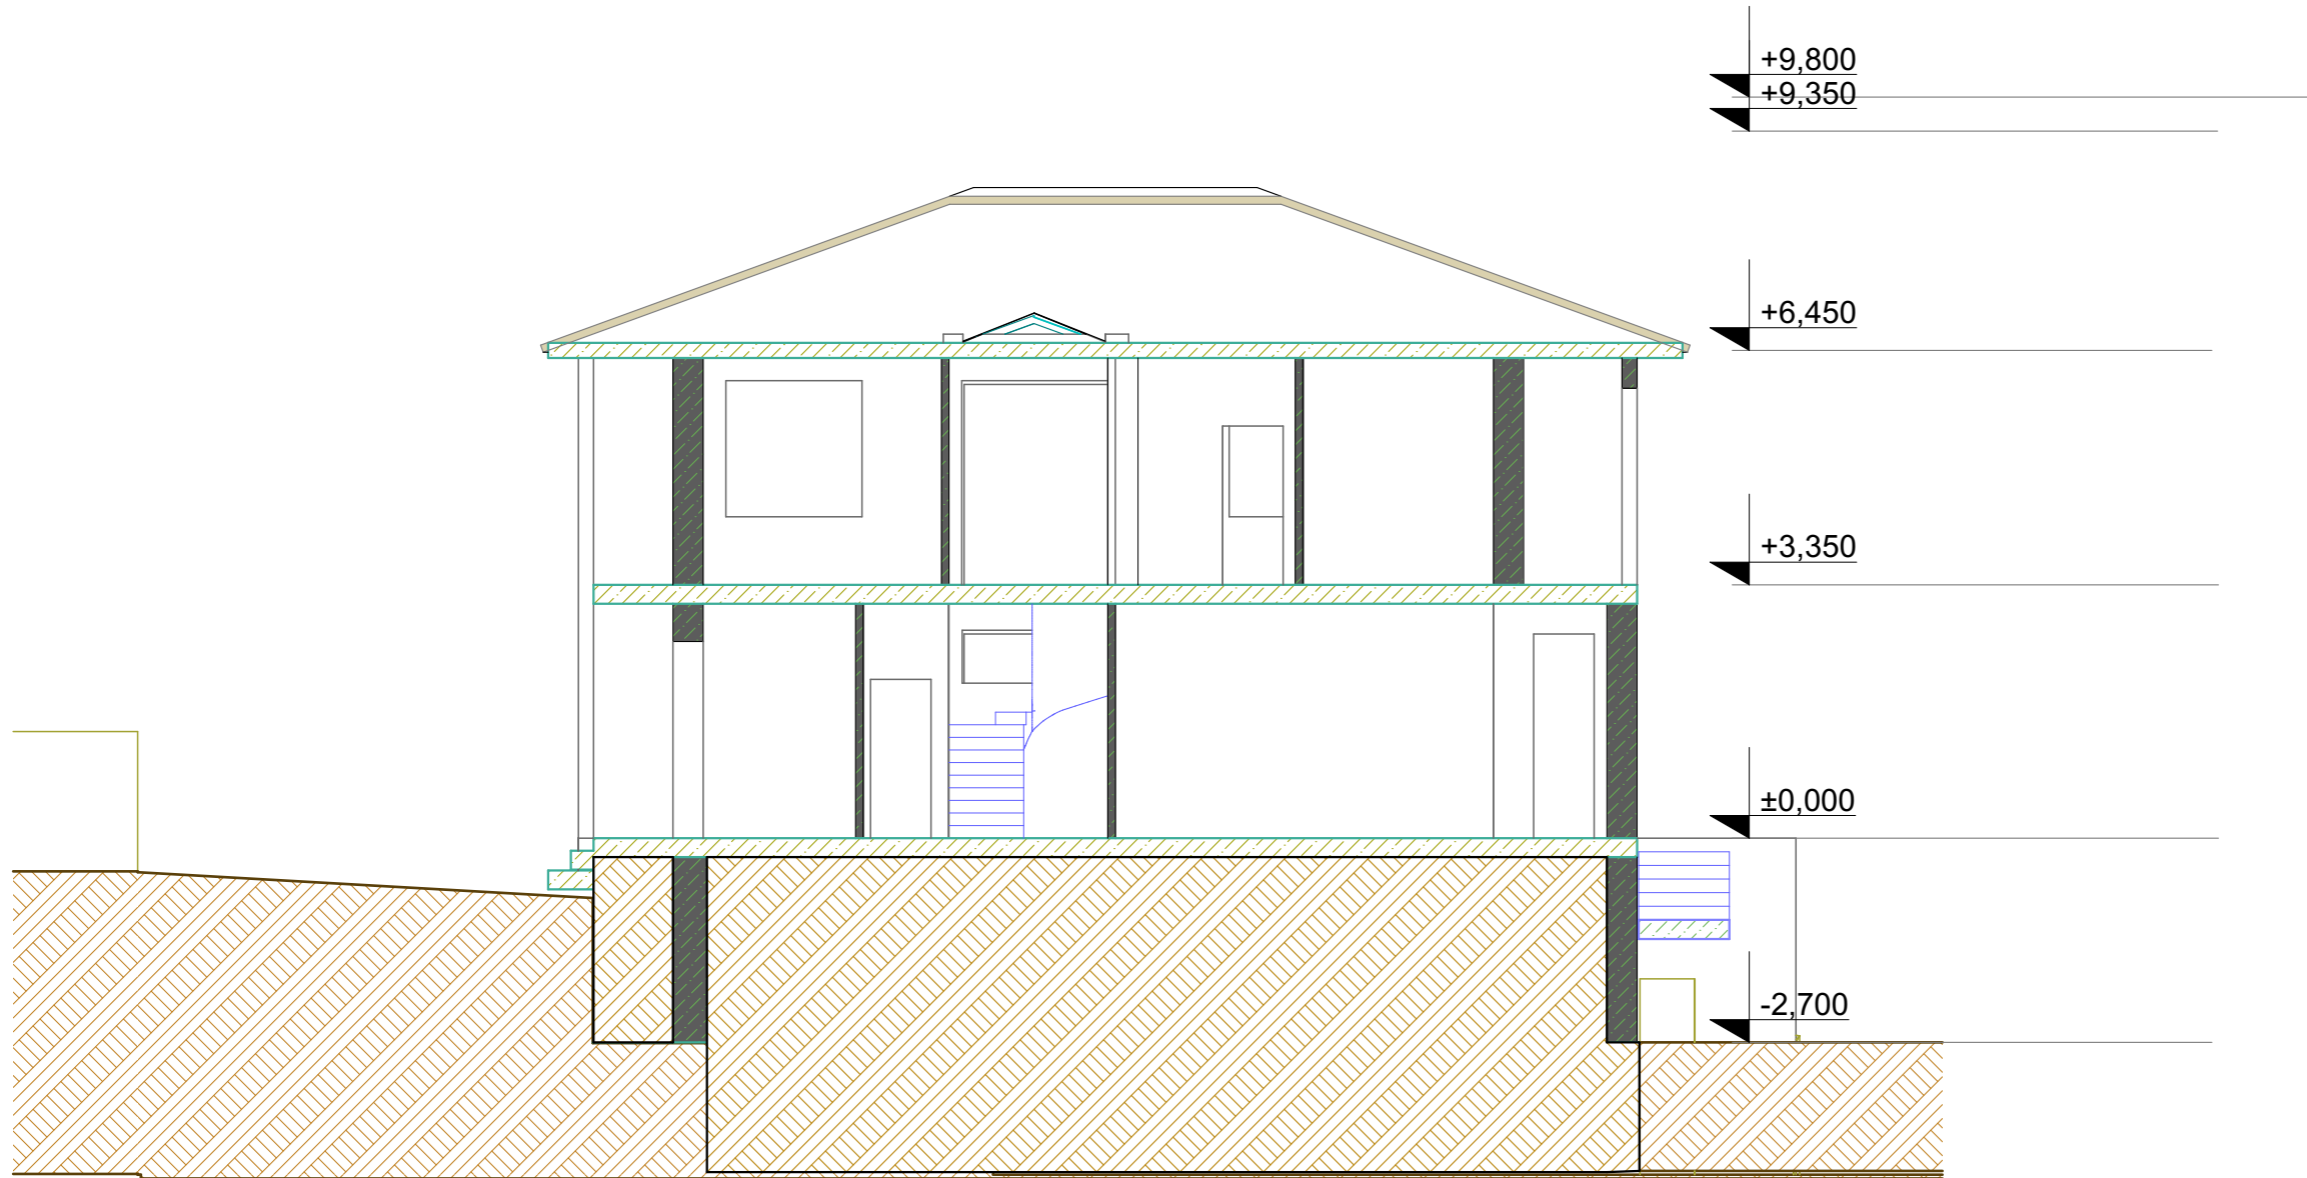


Մասնակից	Ազգանուն	Ստորագ	Ամսթ	Կոտայքի մարզ, համայնք Աբովյան, գյուղ Առինջ, Աբովյան թաղ-ս, 29-րդ փողոց 4 Կառուցապատողներ՝ Արթուր Վարդույան, Շուշանիկ Աղաբաբյան	Փուլ	Թերթ	Թերթեր
Տնօրեն	Ա. Գաբրիելյան	<i>[Signature]</i>			E-1	12	24
Ճարտար	Ա. Գաբրիելյան	<i>[Signature]</i>			«Ստեռն Միջազգային Ճարտարապետական Կենտրոն» ՍՊԸ		
Ճարտար	Վ. Ավետիսյան	<i>[Signature]</i>					
Կոնստրուկտ	Վ. Աղդայան	<i>[Signature]</i>		ԲՆԱԿԵԼԻ ՏԱՆ ԿԵՐԱԿԱՌՈՒՑՄԱՆ ԵՎ ՊԱՐԻՍՊԻ ԻՐԱԿԱՆԱՑՄԱՆ ԷՍԲԻՉԱՅԻՆ ՆԱԽԱԳԻԾ			

Կտրվածք 1-1
Նախատեսվող
Մ 1: 100

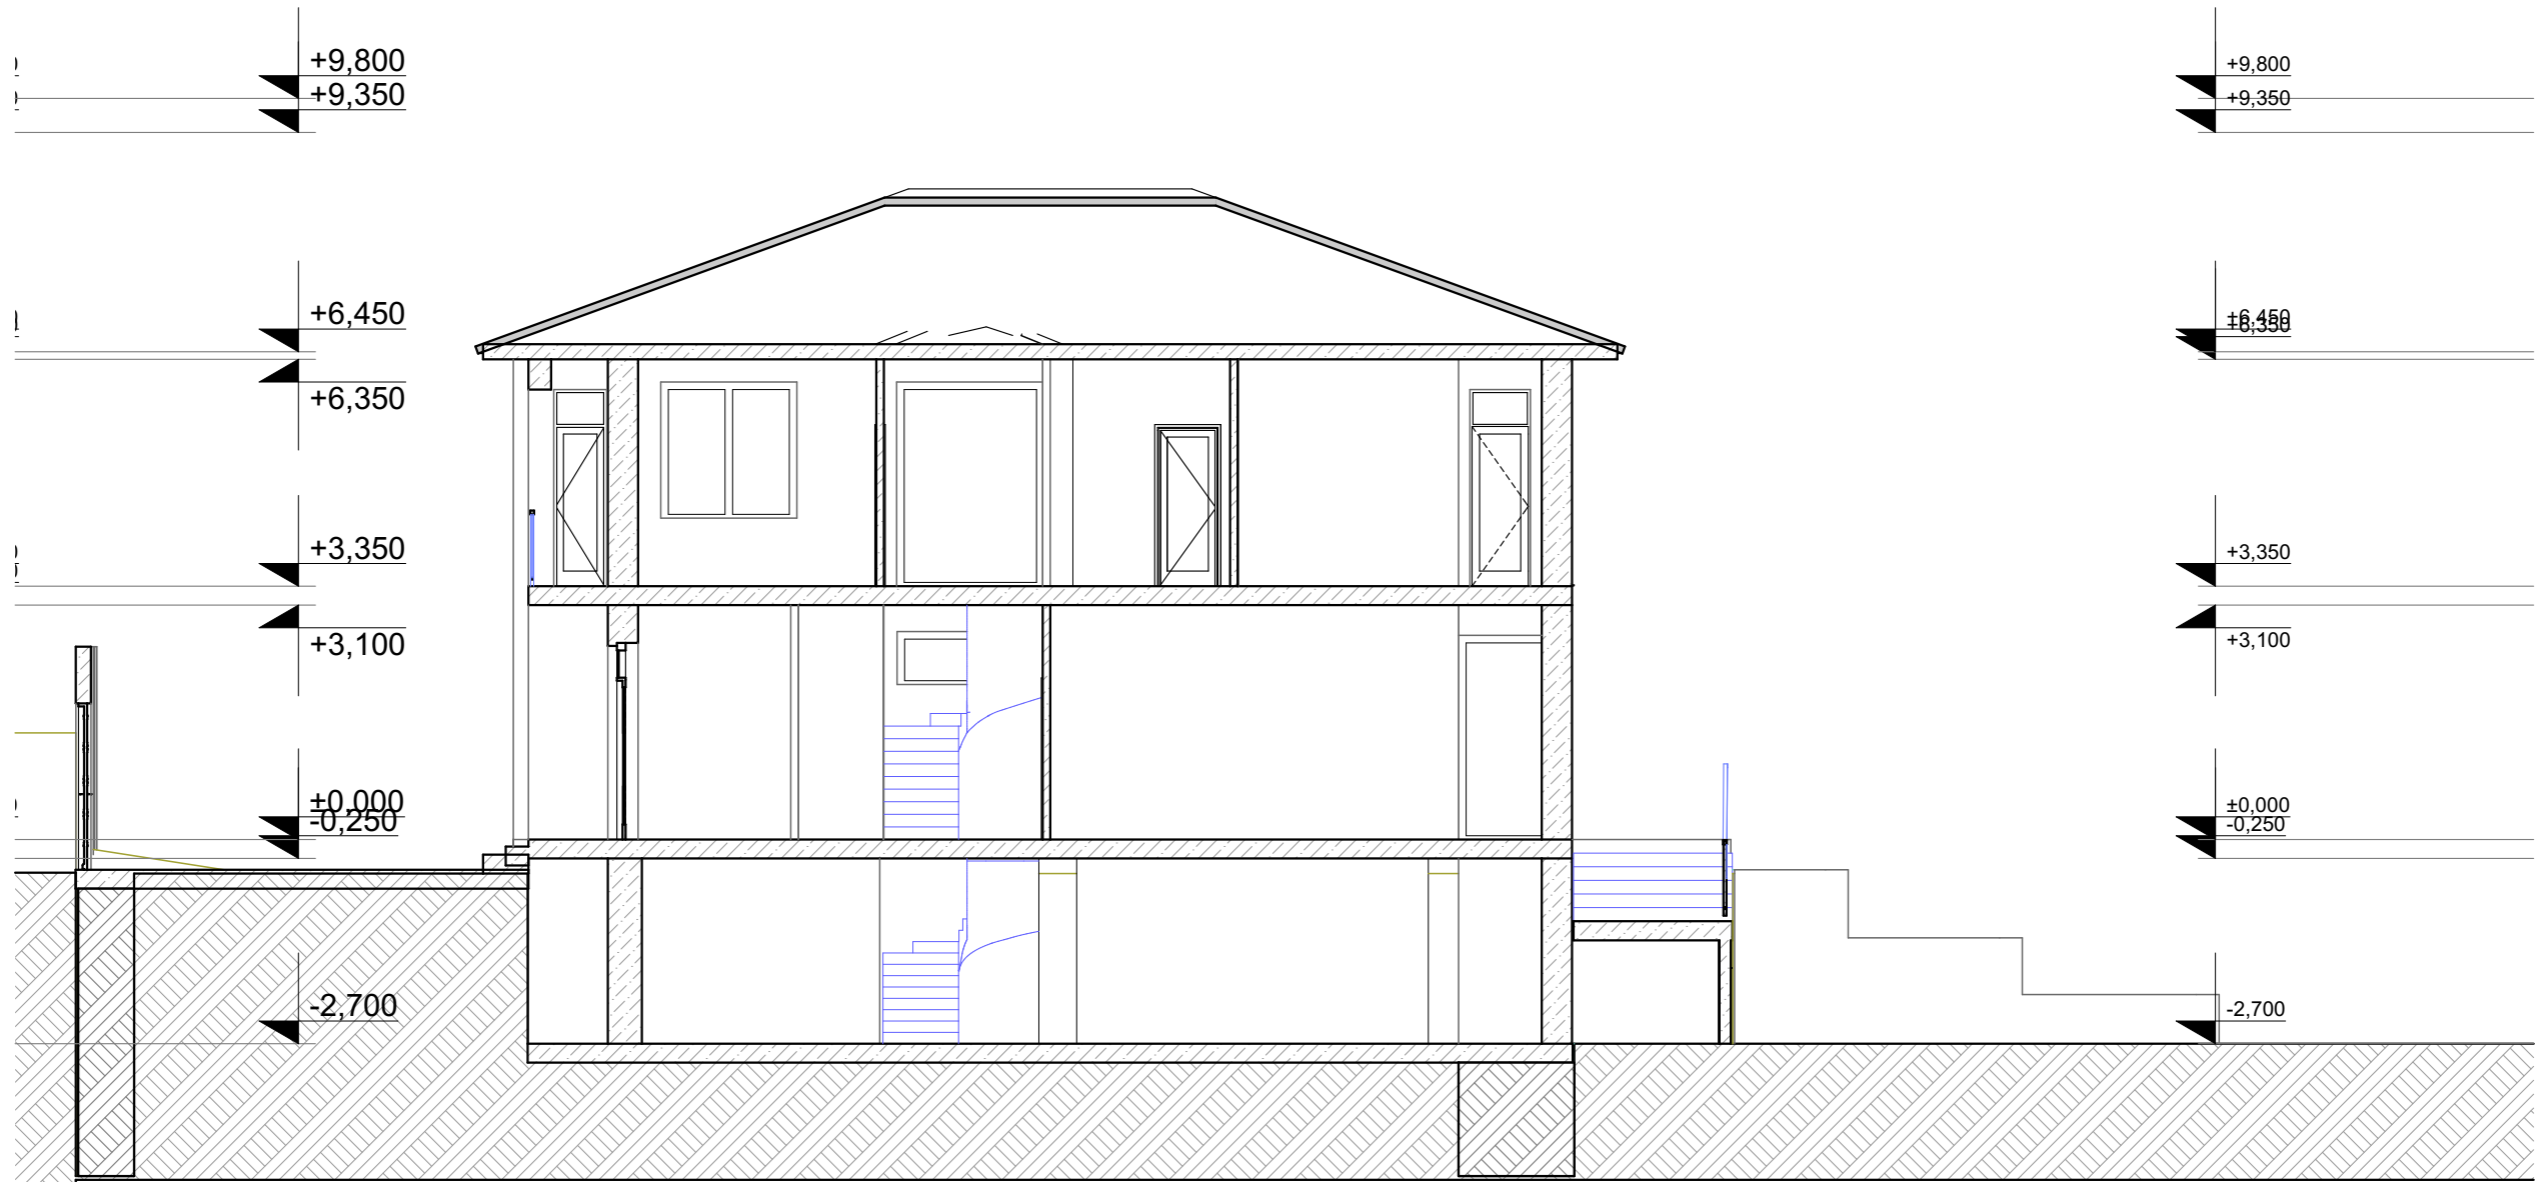


Մասնակից	Ազգանուն	Ստորագ	Ամսթ	Կոտայքի մարզ, համայնք Աբովյան, գյուղ Առինջ, Աբովյան թաղ-ս, 29-րդ փողոց 4 Կառուցապատողներ՝ Արթուր Վարդումյան, Շուշանիկ Աղաբաբյան	Փուլ	Թերթ	Թերթեր
Տնօրեն	Ա. Գաբրիելյան	<i>[Signature]</i>			E-1	13	24
Ճարտար	Ա. Գաբրիելյան	<i>[Signature]</i>			«Ստեռն Միջազգային Ճարտարապետական Կենտրոն» ՍՊԸ		
Ճարտար	Վ. Ավետիսյան	<i>[Signature]</i>		ԲՆԱԿԵԼԻ ՏԱՆ ԿԵՐԱԿԱՌՈՒՑՄԱՆ ԵՎ ՊԱՐԻՍՊՈՒ ԻՐԱԿԱՆԱՑՄԱՆ ԷՍԵՐՉԱՅԻՆ ՆԱԽԱԳԻԾ			
Կոնստրուկտ	Վ. Աղդայան	<i>[Signature]</i>					

Կտրվածք 2-2
Գոյություն ունեցող
Մ 1: 150

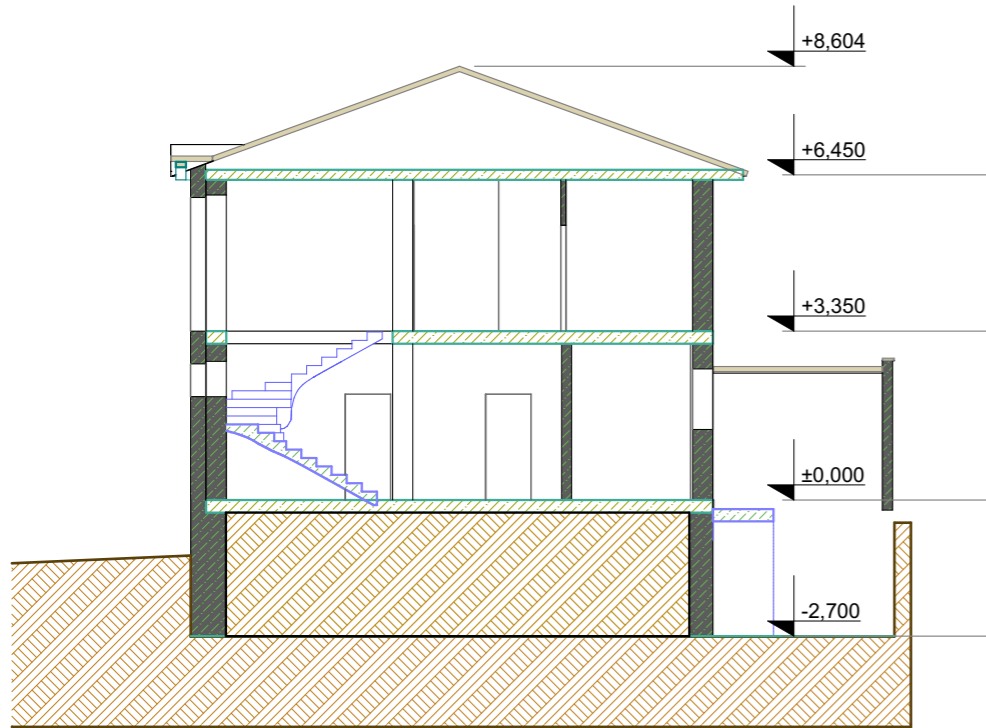


Կտրվածք 2-2
Նախատեսվող
Մ 1: 100

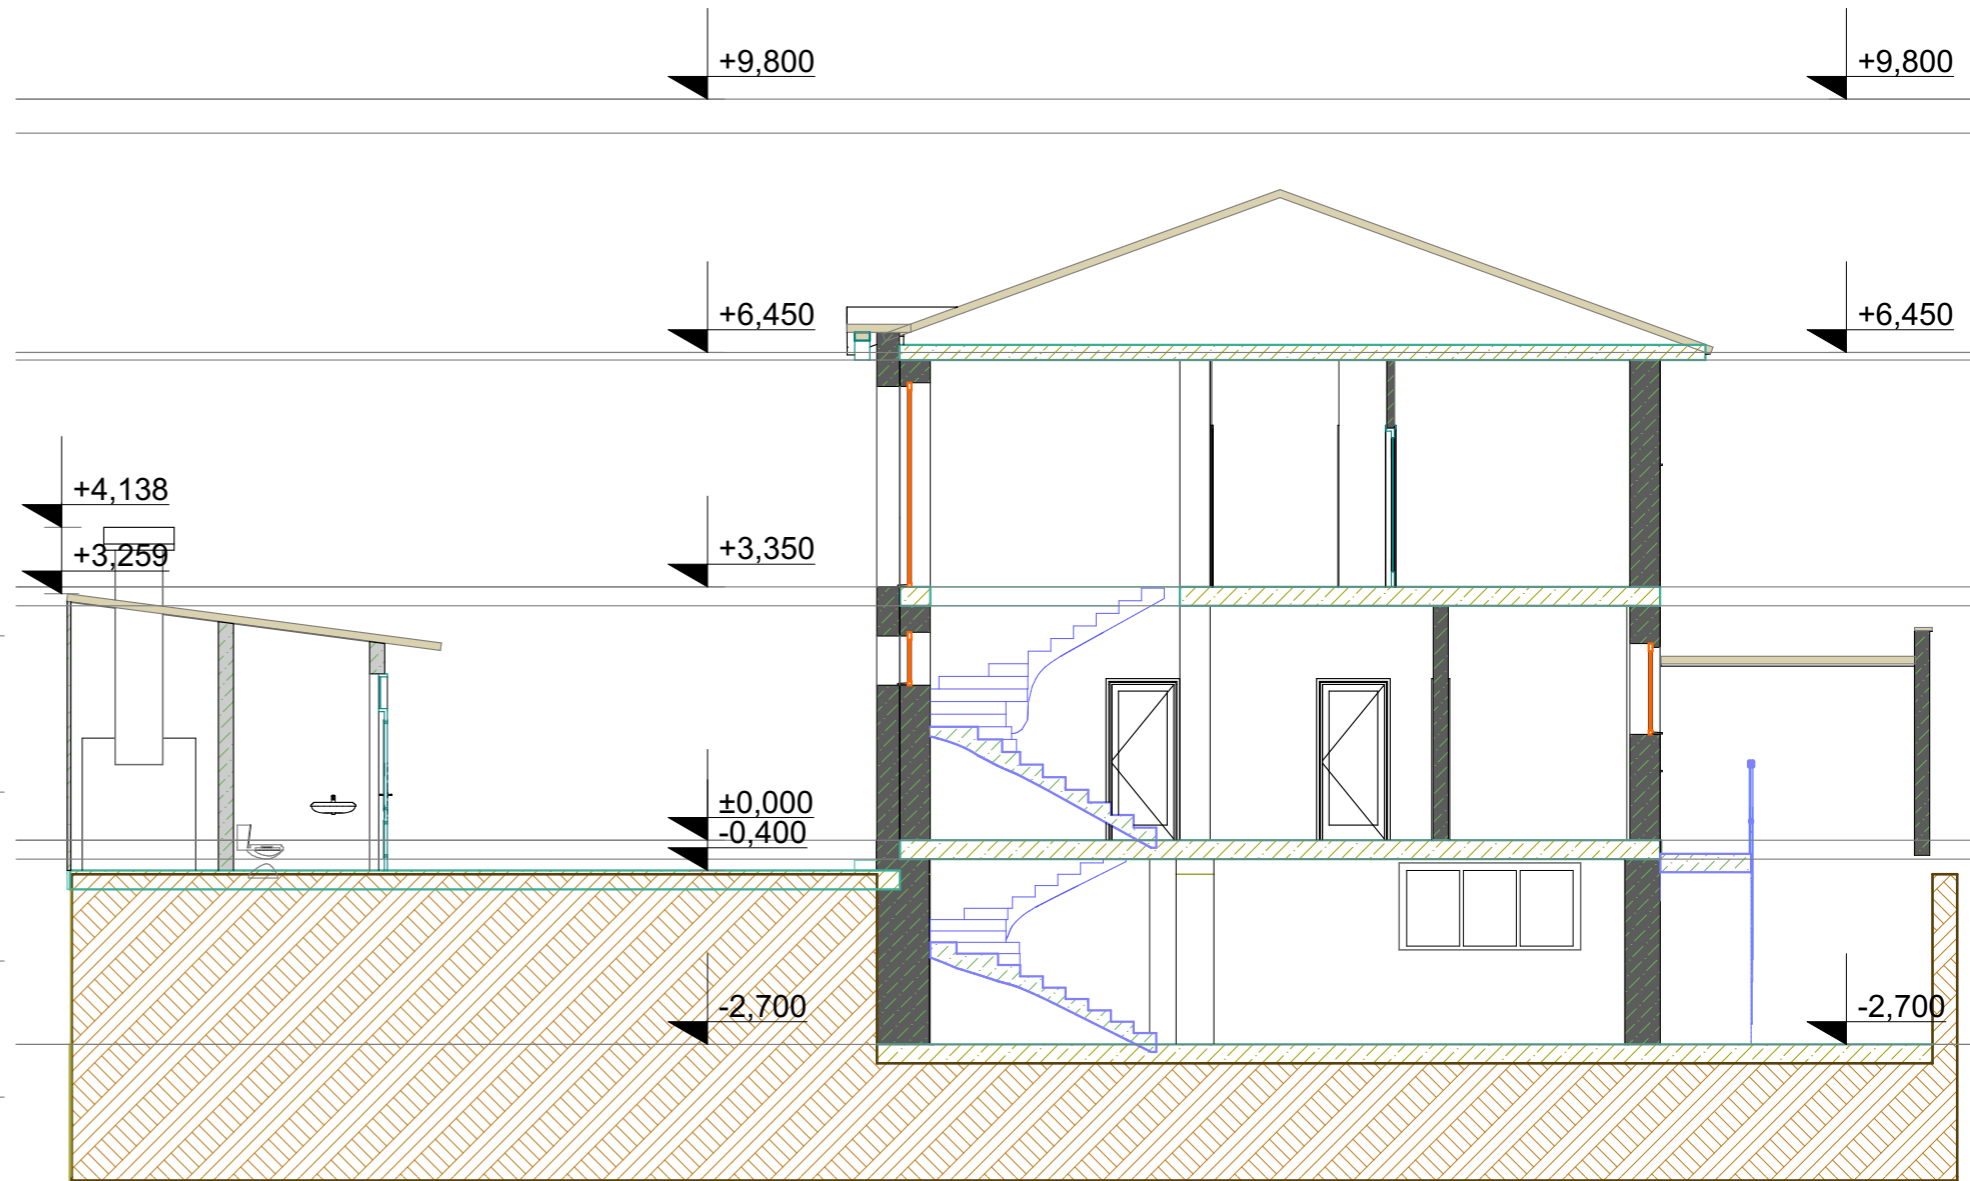

Մասնակից	Ազգանուն	Ստորագ	Ամսթ	Կոտայքի մարզ, համայնք Աբովյան, գյուղ Առինջ, Աբովյան թաղ-ս, 29-րդ փողոց 4 Կառուցապատողներ՝ Արթուր Վարդույան, Շուշանիկ Աղաբաբյան	Փուլ	Թերթ	Թերթեր
Տնօրեն	Ա. Գաբրիելյան	<i>[Signature]</i>			E-1	14	24
Ճարտար	Ա. Գաբրիելյան	<i>[Signature]</i>					
Ճարտար	Վ. Ավետիսյան	<i>[Signature]</i>		ԲՆԱԿԵԼԻ ՏԱՆ ՎԵՐԱԿԱՌՈՒՅՄԱՆ ԵՎ ՊԱՐԻՍՊՈՒ ԻՐԱԿԱՆԱՑՄԱՆ ԷՍԵՒՉԱՅԻՆ ՆԱԽԱԳԻԾ			
Կոնստրուկտ	Վ. Աղդայան	<i>[Signature]</i>					
					«Ստեռն Միջազգային Ճարտարապետական Կենտրոն» ՍՊԸ		


Ճակատ Ա-Դ
Գոյություն ունեցող
Մ 1: 150

Ճակատ Ա-Դ
Նախատեսվող
Մ 1: 100

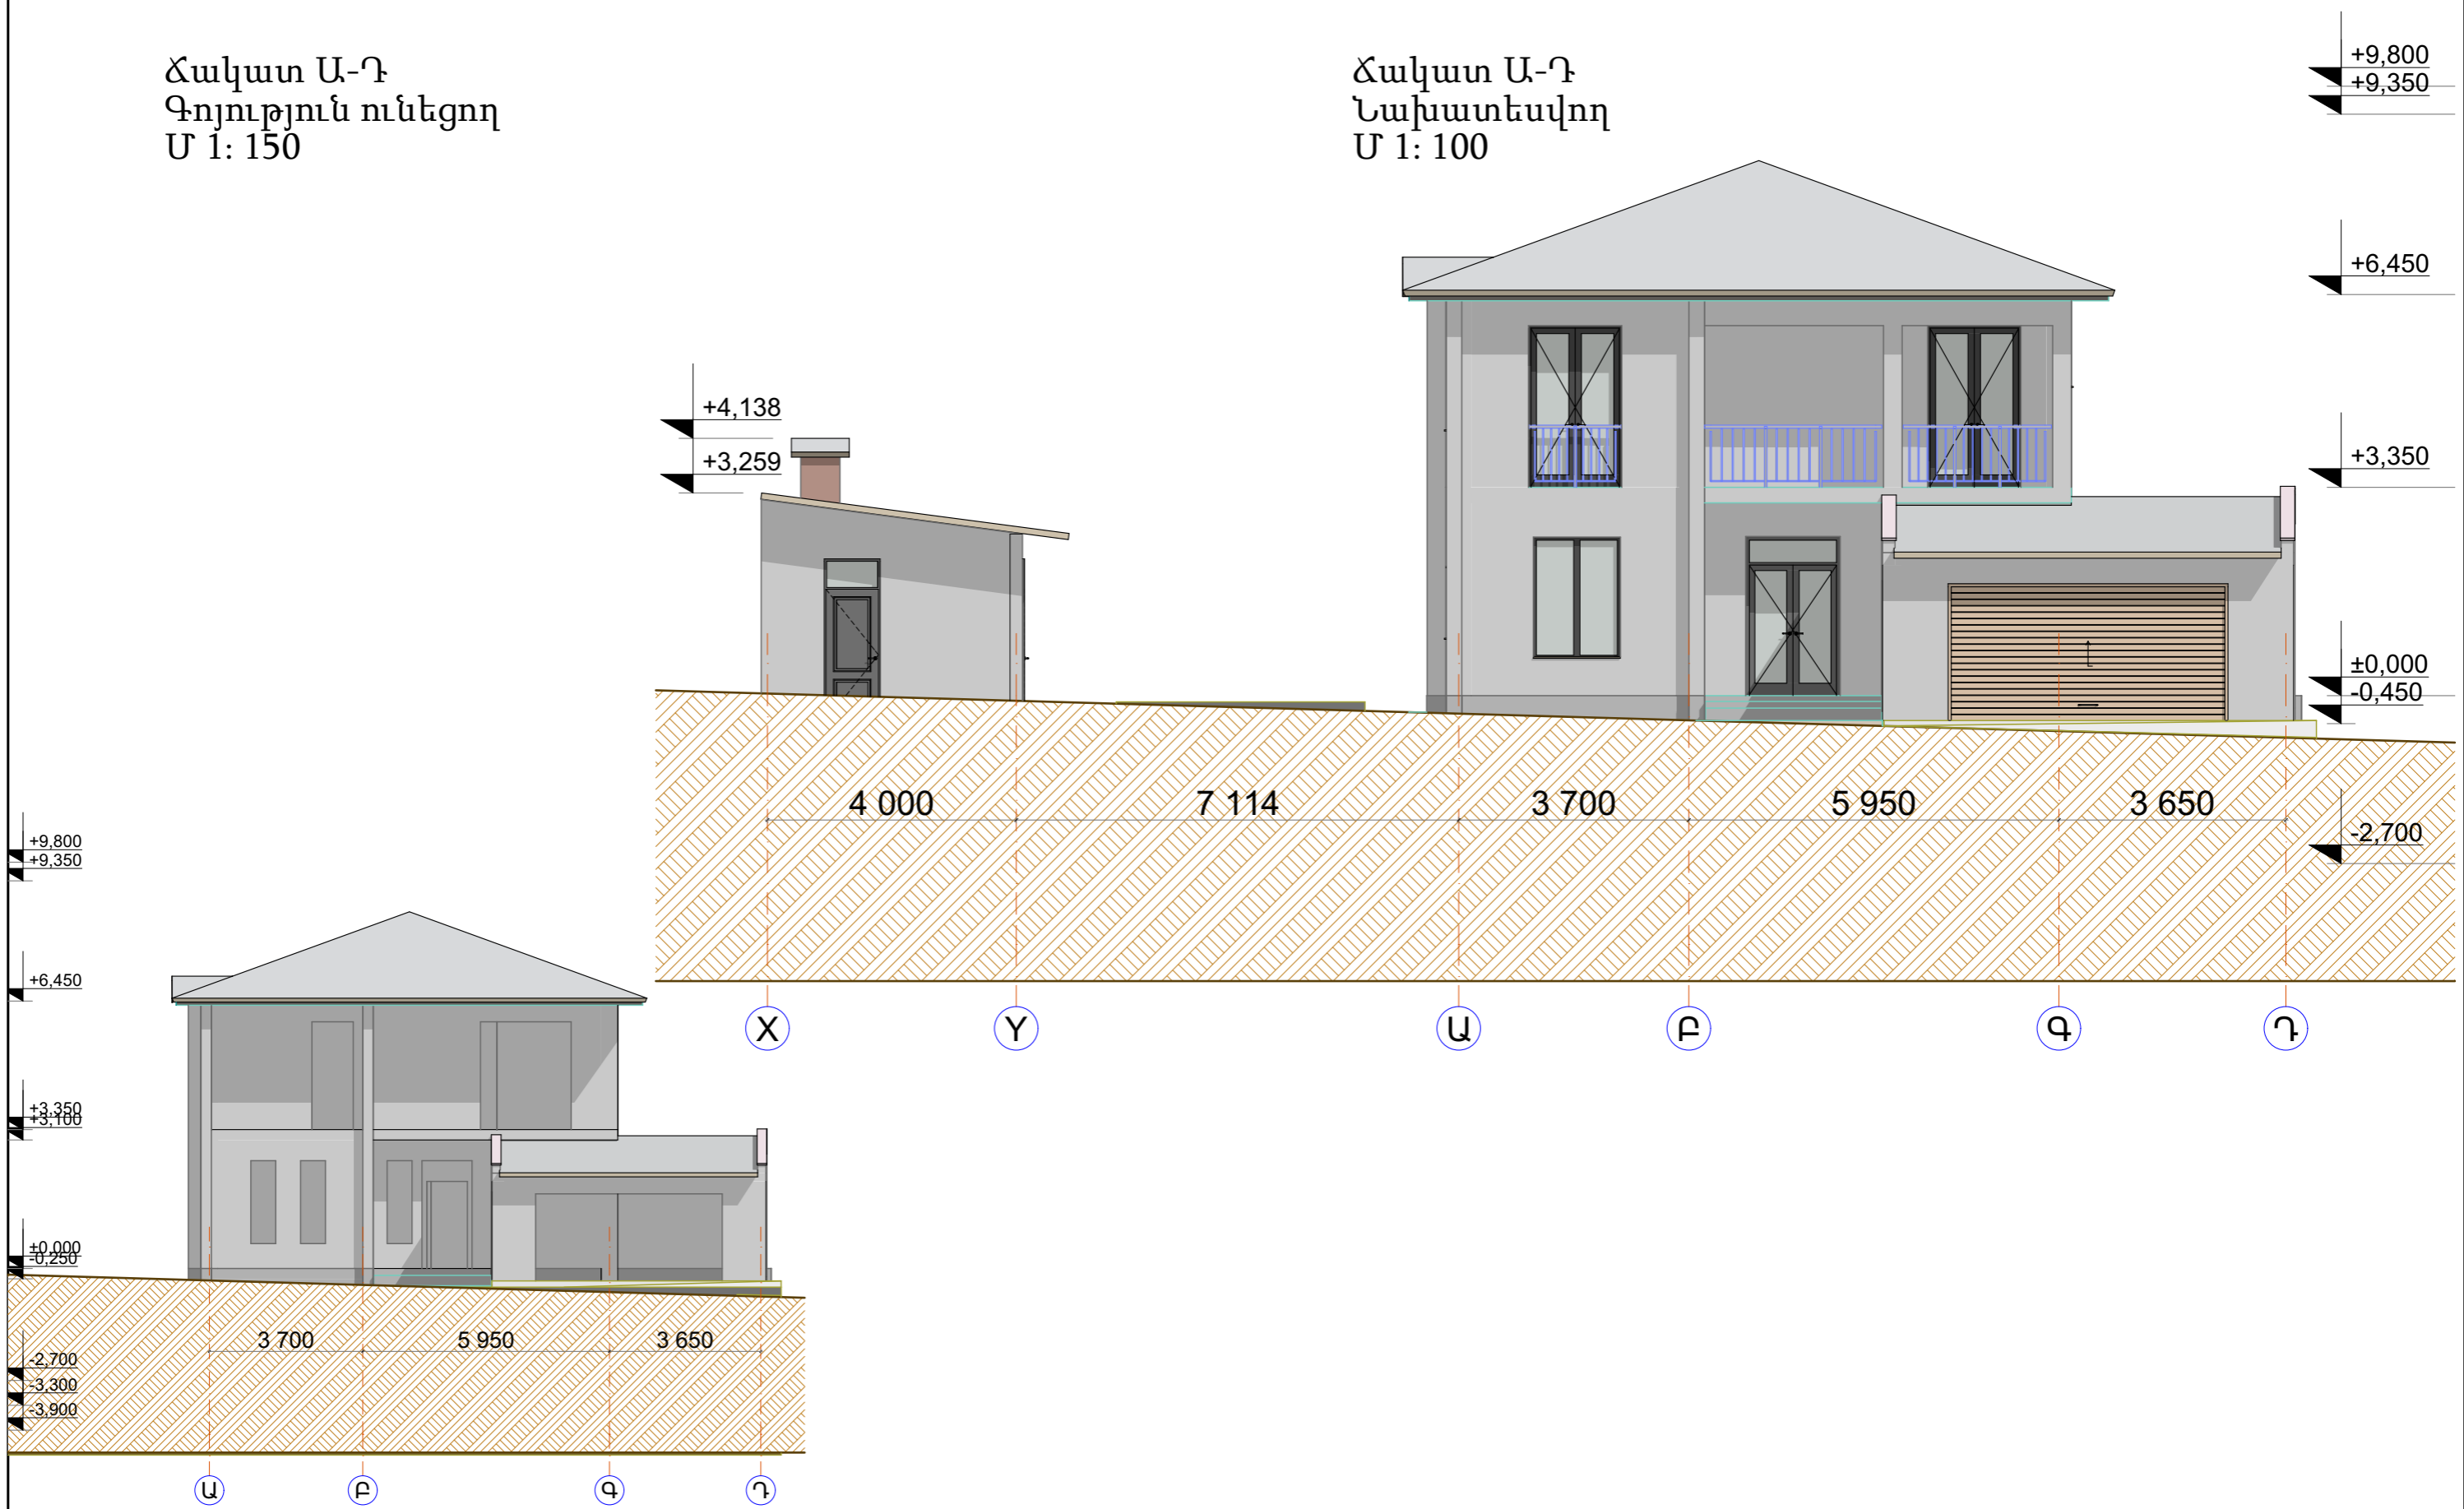


Մասնակից	Ազգանուն	Ստորագ	Ամսթ	Կոտայքի մարզ, համայնք Աբովյան, գյուղ Առինջ, Աբովյան թաղ-ս, 29-րդ փողոց 4	Փուլ	Թերթ	Թերթեր
Տնօրեն	Ա. Գաբրիելյան	<i>[Signature]</i>		Կառուցապատողներ՝ Արթուր Վարդույան, Շուշանիկ Աղաբաբյան	E-1	17	24
Ճարտար	Ա. Գաբրիելյան	<i>[Signature]</i>					
Ճարտար	Վ. Ավետիսյան	<i>[Signature]</i>		ԲՆԱԿԵԼԻ ՏԱՆ ԿԵՐԱԿԱՌՈՒՅՄԱՆ ԵՎ ՊԱՐԻՍՊԻ ԻՐԱԿԱՆԱՑՄԱՆ ԷՍԵՒՉԱՅԻՆ ՆԱԽԱԳԻԾ	«Ստեռն Միջազգային Ճարտարապետական Կենտրոն» ՍՊԸ		
Կոնստրուկտ	Վ. Աղդայան	<i>[Signature]</i>					

Ճակատ Դ-Ա
Գոյություն ունեցող
Մ 1: 100

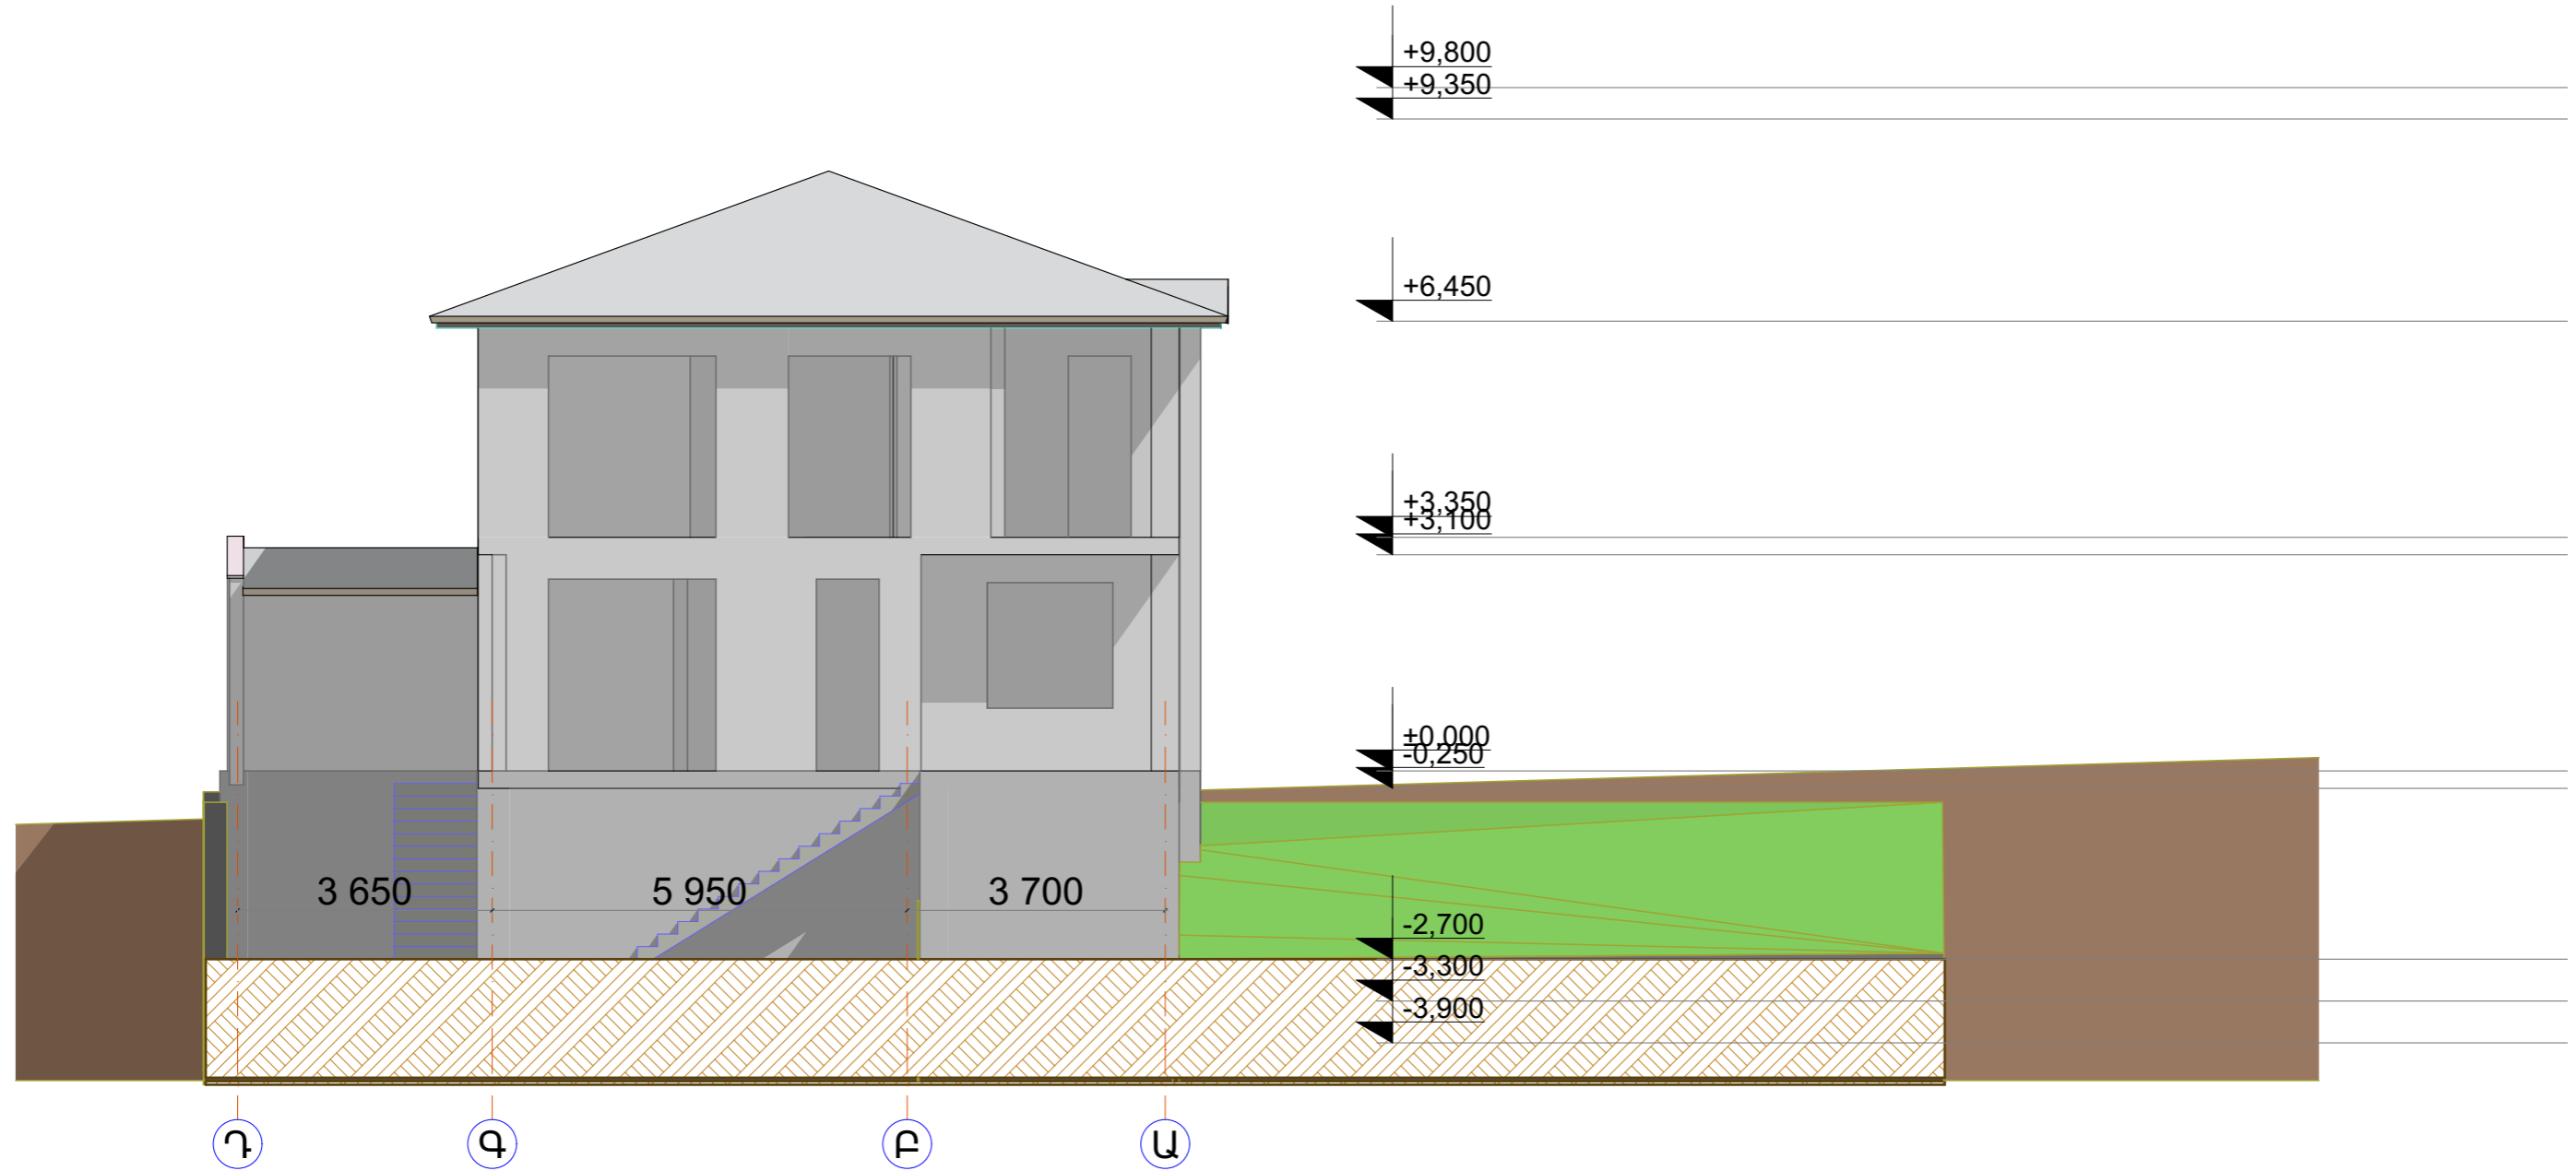


Մասնակից	Ազգանուն	Ստորագ	Ամսթ	Կոտայքի մարզ, համայնք Աբովյան, գյուղ Առինջ, Աբովյան թաղ-ս, 29-րդ փողոց 4	Փուլ	Թերթ	Թերթեր
Տնօրեն	Ա. Գաբրիելյան	<i>[Signature]</i>		Կառուցապատողներ՝ Արթուր Վարդումյան, Շուշանիկ Աղաբաբյան	E-1	18	24
Ճարտար	Ա. Գաբրիելյան	<i>[Signature]</i>			«Ստեռն Միջազգային Ճարտարապետական Կենտրոն» ՍՊԸ		
Ճարտար	Վ. Ավետիսյան	<i>[Signature]</i>		ԲՆԱԿԵԼԻ ՏԱՆ ԿԵՐԱԿԱՌՈՒՑՄԱՆ ԵՎ ՊԱՐԻՍՊԻ ԻՐԱԿԱՆԱՑՄԱՆ ԷՍԵԻՉԱՅԻՆ ՆԱԽԱԳԻԾ			
Կոնստրուկտ	Վ. Աղդայան	<i>[Signature]</i>					

Ճակատ Դ-Ա
Նախատեսվող
Մ 1: 100

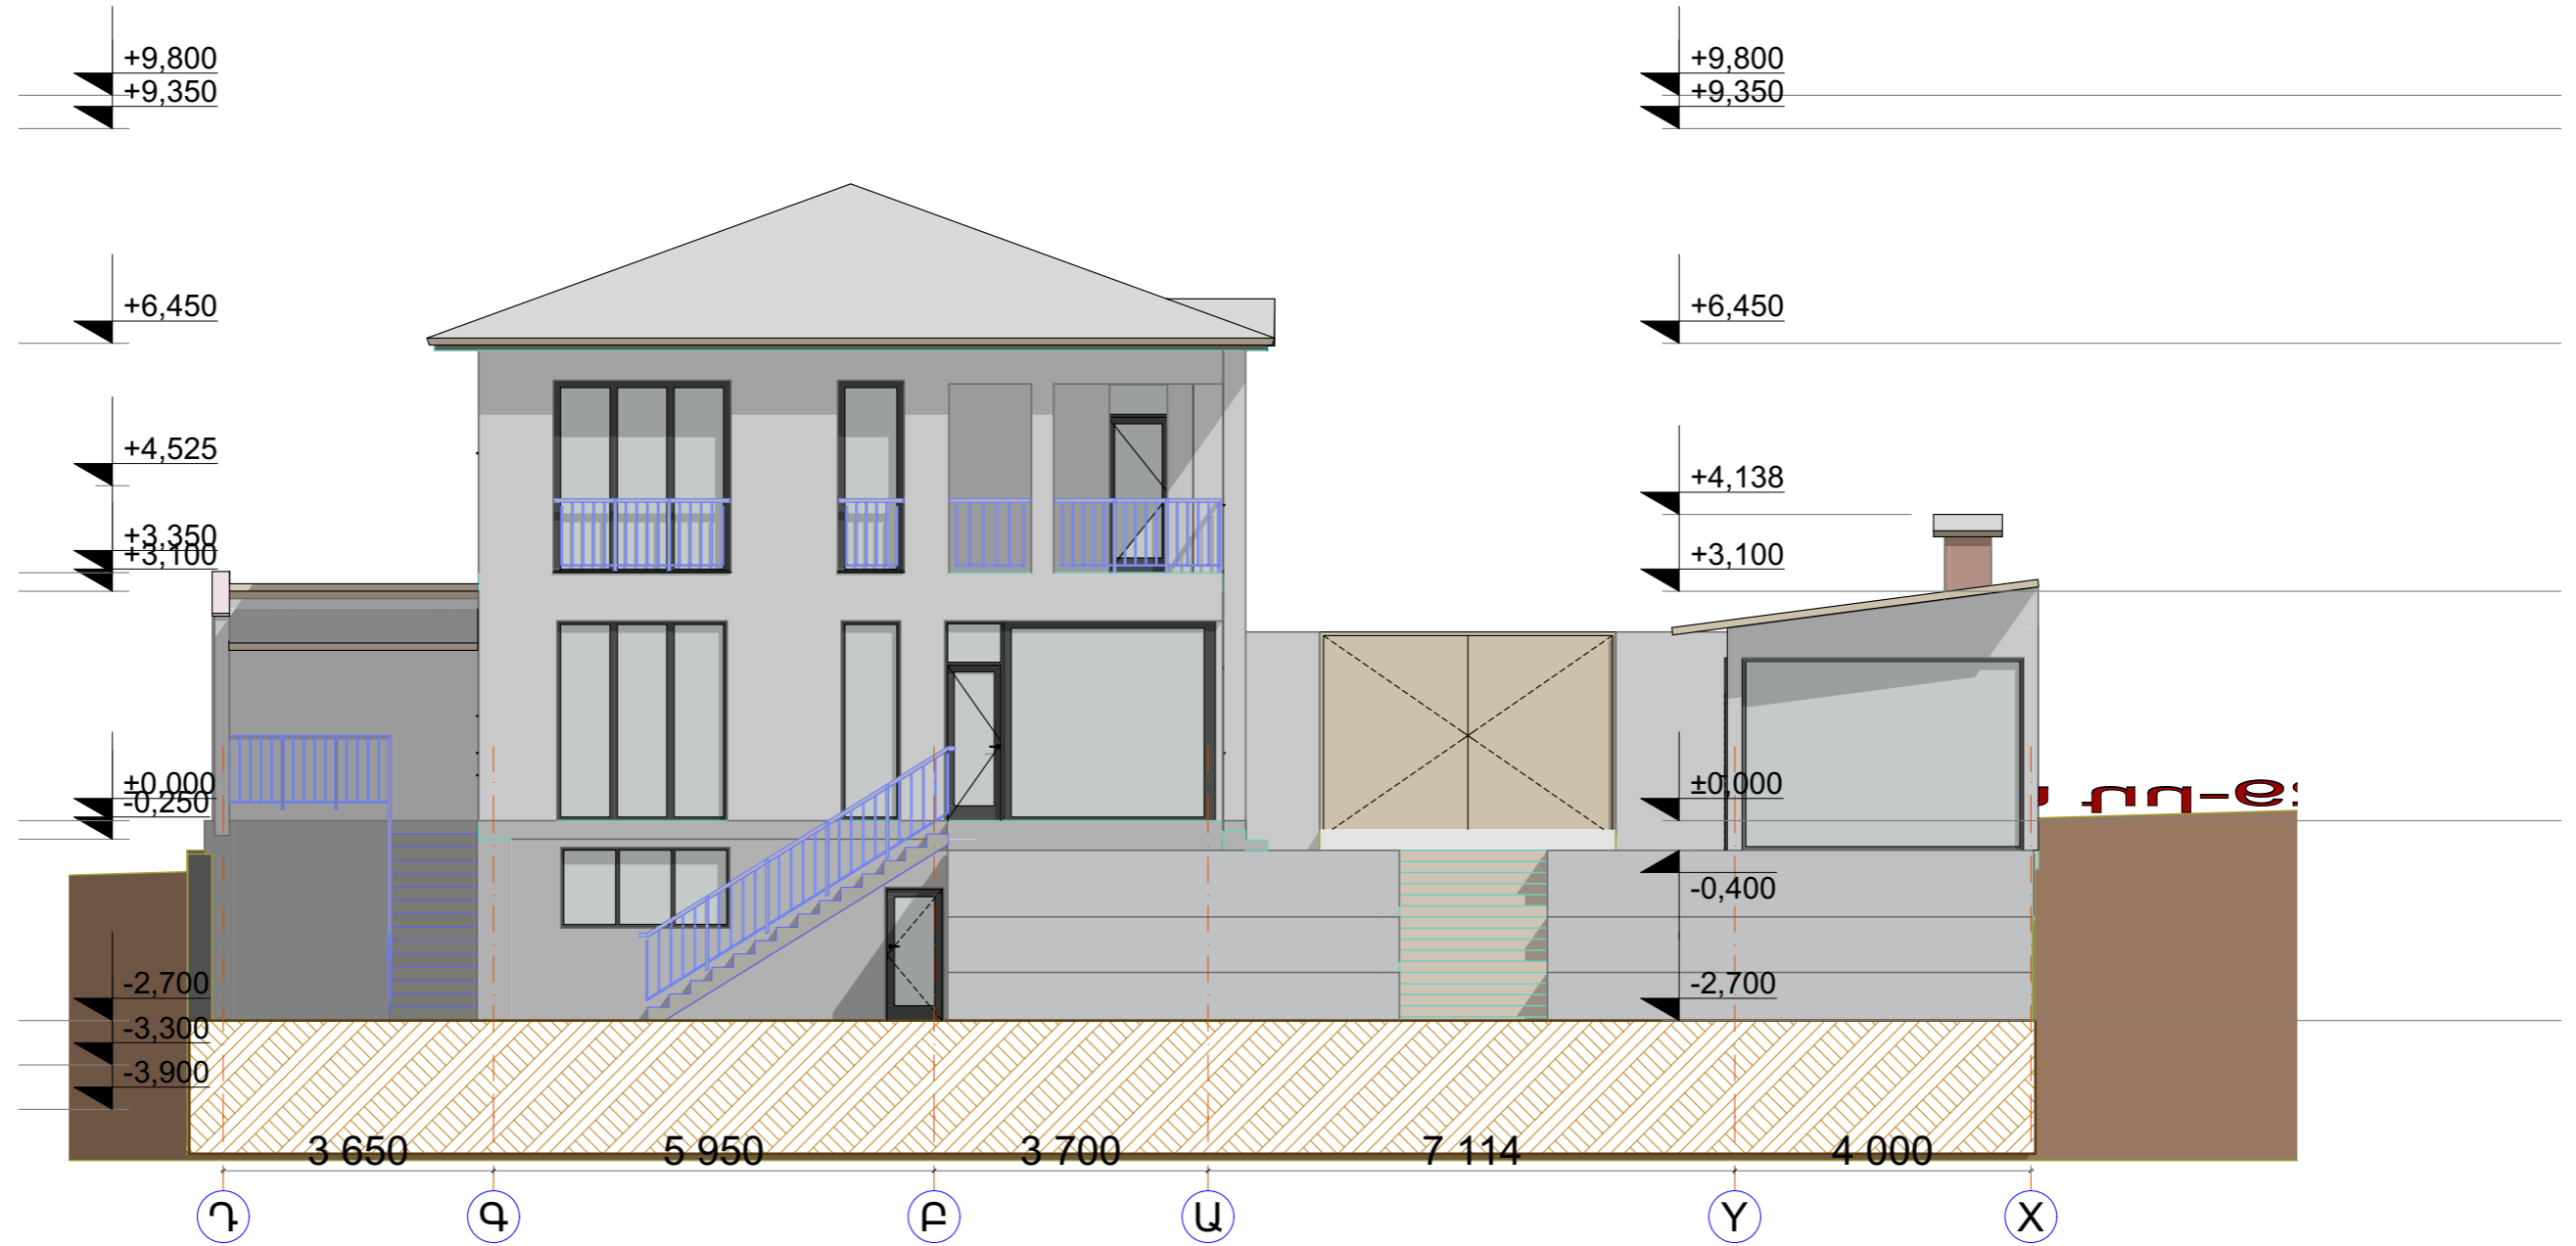


Մասնակից	Ազգանուն	Ստորագ	Ամսթ	Կոտայքի մարզ, համայնք Աբովյան, գյուղ Առինջ, Աբովյան թաղ-ս, 29-րդ փողոց 4	Փուլ	Թերթ	Թերթեր
Տնօրեն	Ա. Գաբրիելյան	<i>[Signature]</i>		Կառուցապատողներ՝ Արթուր Վարդումյան, Շուշանիկ Աղաբաբյան	E-1	19	24
Ճարտար	Ա. Գաբրիելյան	<i>[Signature]</i>			«Ստեռն Միջազգային Ճարտարապետական Կենտրոն» ՍՊԸ		
Ճարտար	Վ. Ավետիսյան	<i>[Signature]</i>		ԲՆԱԿԵԼԻ ՏԱՆ ԿԵՐԱԿԱՌՈՒՅՄԱՆ ԵՎ ՊԱՐԻՍՊՈՒ ԻՐԱԿԱՆԱՑՄԱՆ ԷՍԵԻՉԱՅԻՆ ՆԱԽԱԳԻԾ			
Կոնստրուկտ	Վ. Աղդայան	<i>[Signature]</i>					

Ճակատ 6-1
Գոյություն ունեցող
Մ 1: 100

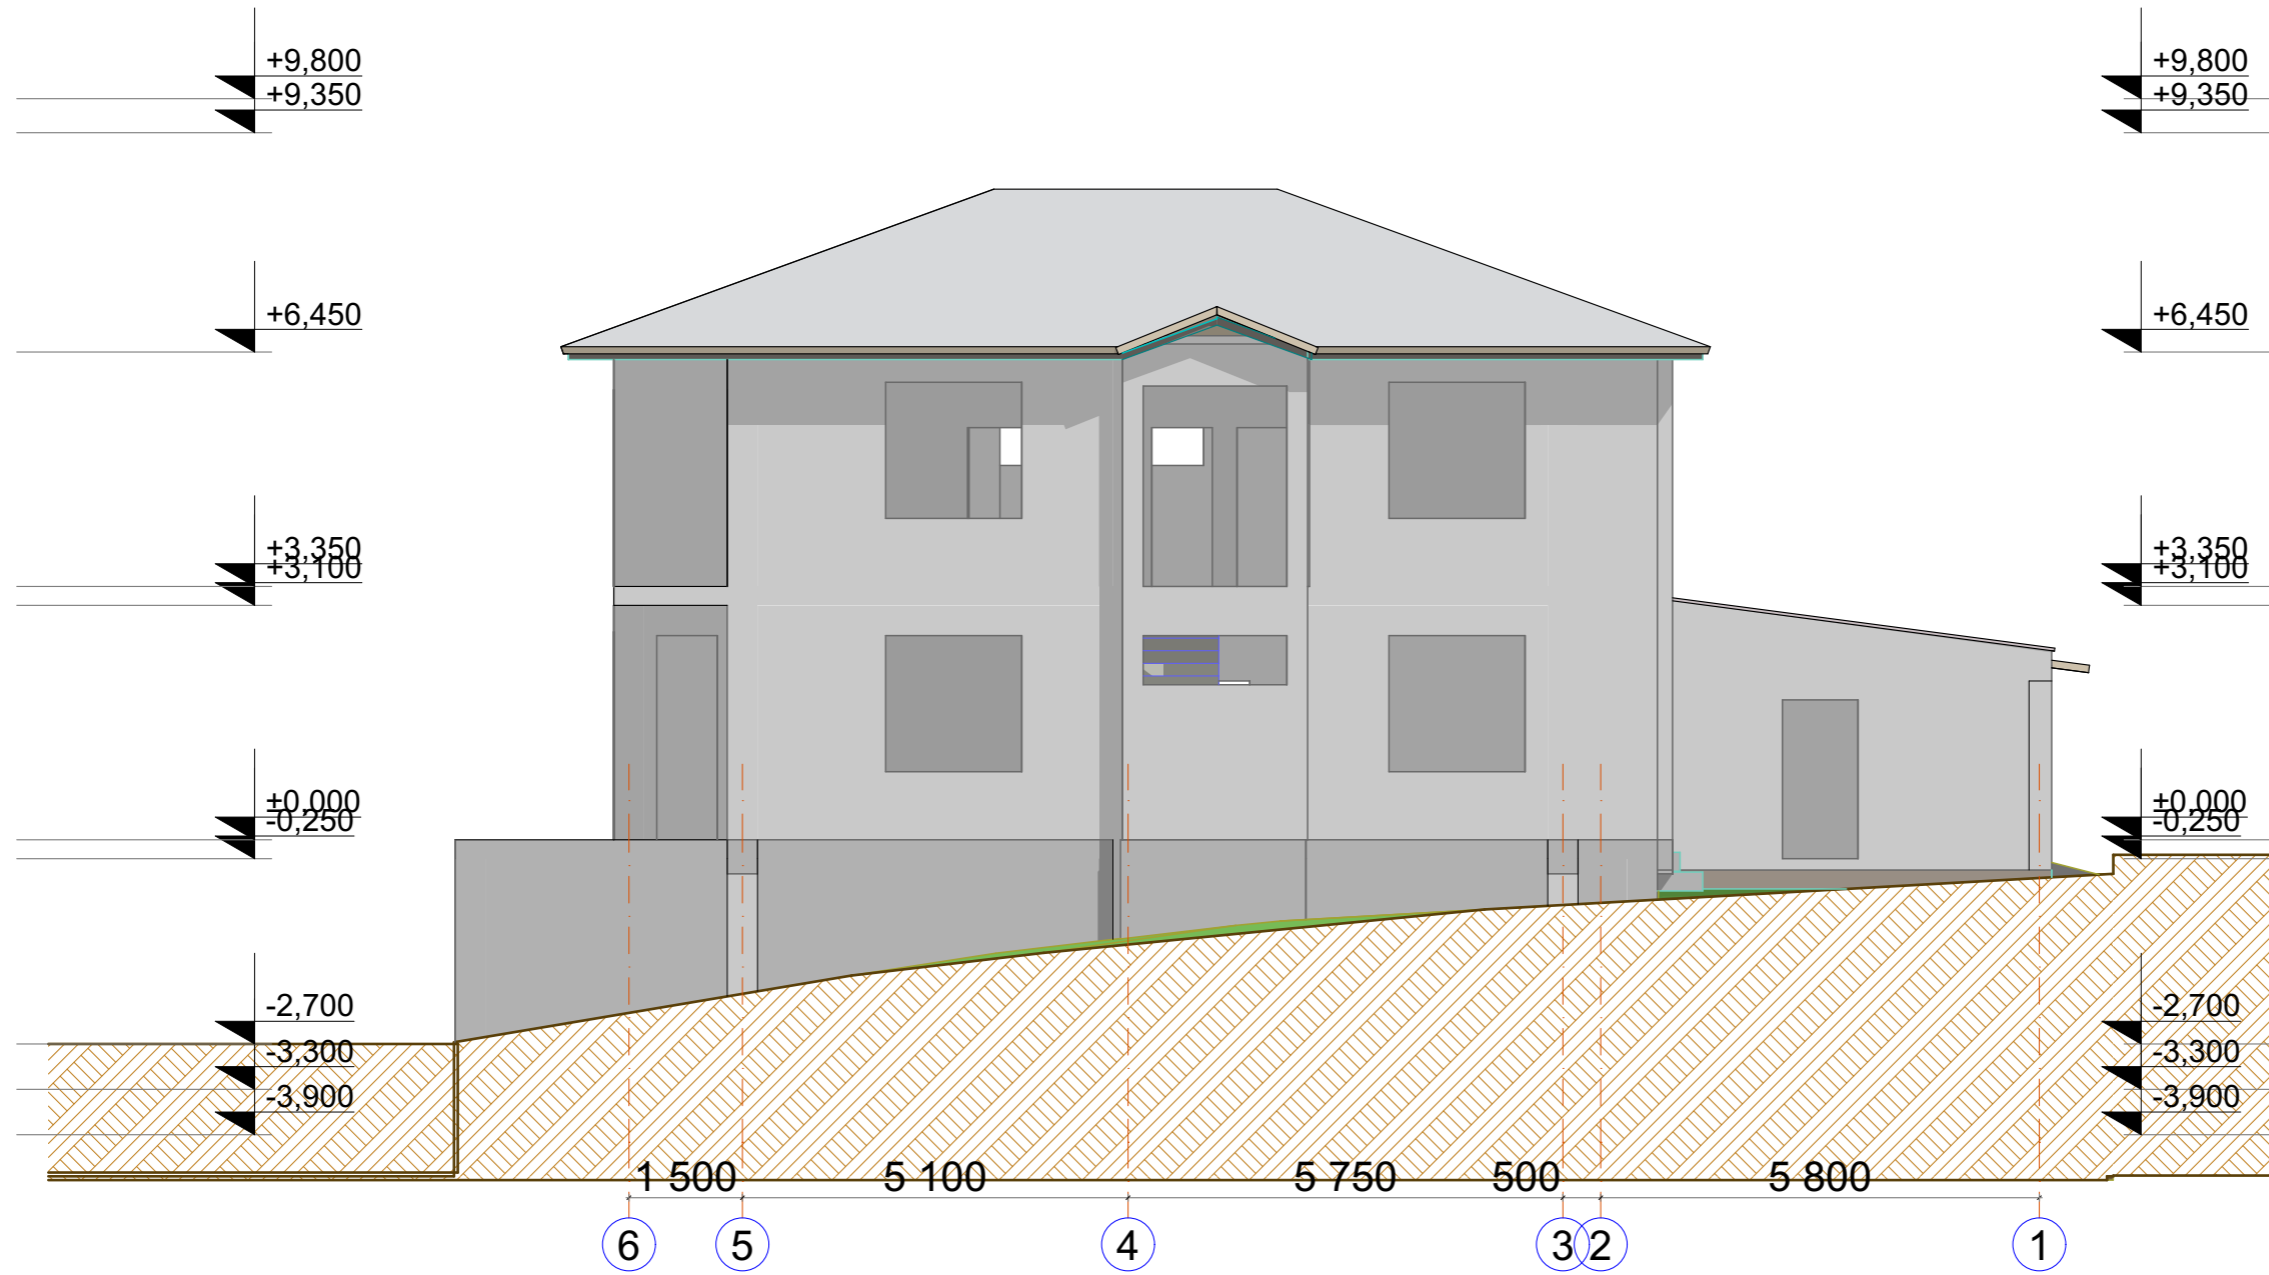


Մասնակից	Ազգանուն	Ստորագ	Ամսթ	Կոտայքի մարզ, համայնք Աբովյան, գյուղ Առինջ, Աբովյան թաղ-ս, 29-րդ փողոց 4	Փուլ	Թերթ	Թերթեր
Տնօրեն	Ա. Գաբրիելյան	<i>[Signature]</i>		Կառուցապատողներ՝ Արթուր Վարդումյան, Շուշանիկ Աղաբաբյան	E-1	20	24
Ճարտար	Վ. Գաբրիելյան	<i>[Signature]</i>			«Ստեռն Միջազգային Ճարտարապետական Կենտրոն» ՍՊԸ		
Ճարտար	Վ. Ավետիսյան	<i>[Signature]</i>		ԲՆԱԿԵԼԻ ՏԱՆ ԿԵՐԱԿԱՌՈՒԹՅԱՆ ԵՎ ՊԱՐԻՍՊՈՒ ԻՐԱԿԱՆԱՑՄԱՆ ԷՍԵՐՉԱՅԻՆ ՆԱԽԱԳԻԾ			
Կոնստրուկտ	Վ. Աղդայան	<i>[Signature]</i>					

Ճակատ 6-1
Նախատեսվող
Մ 1: 100

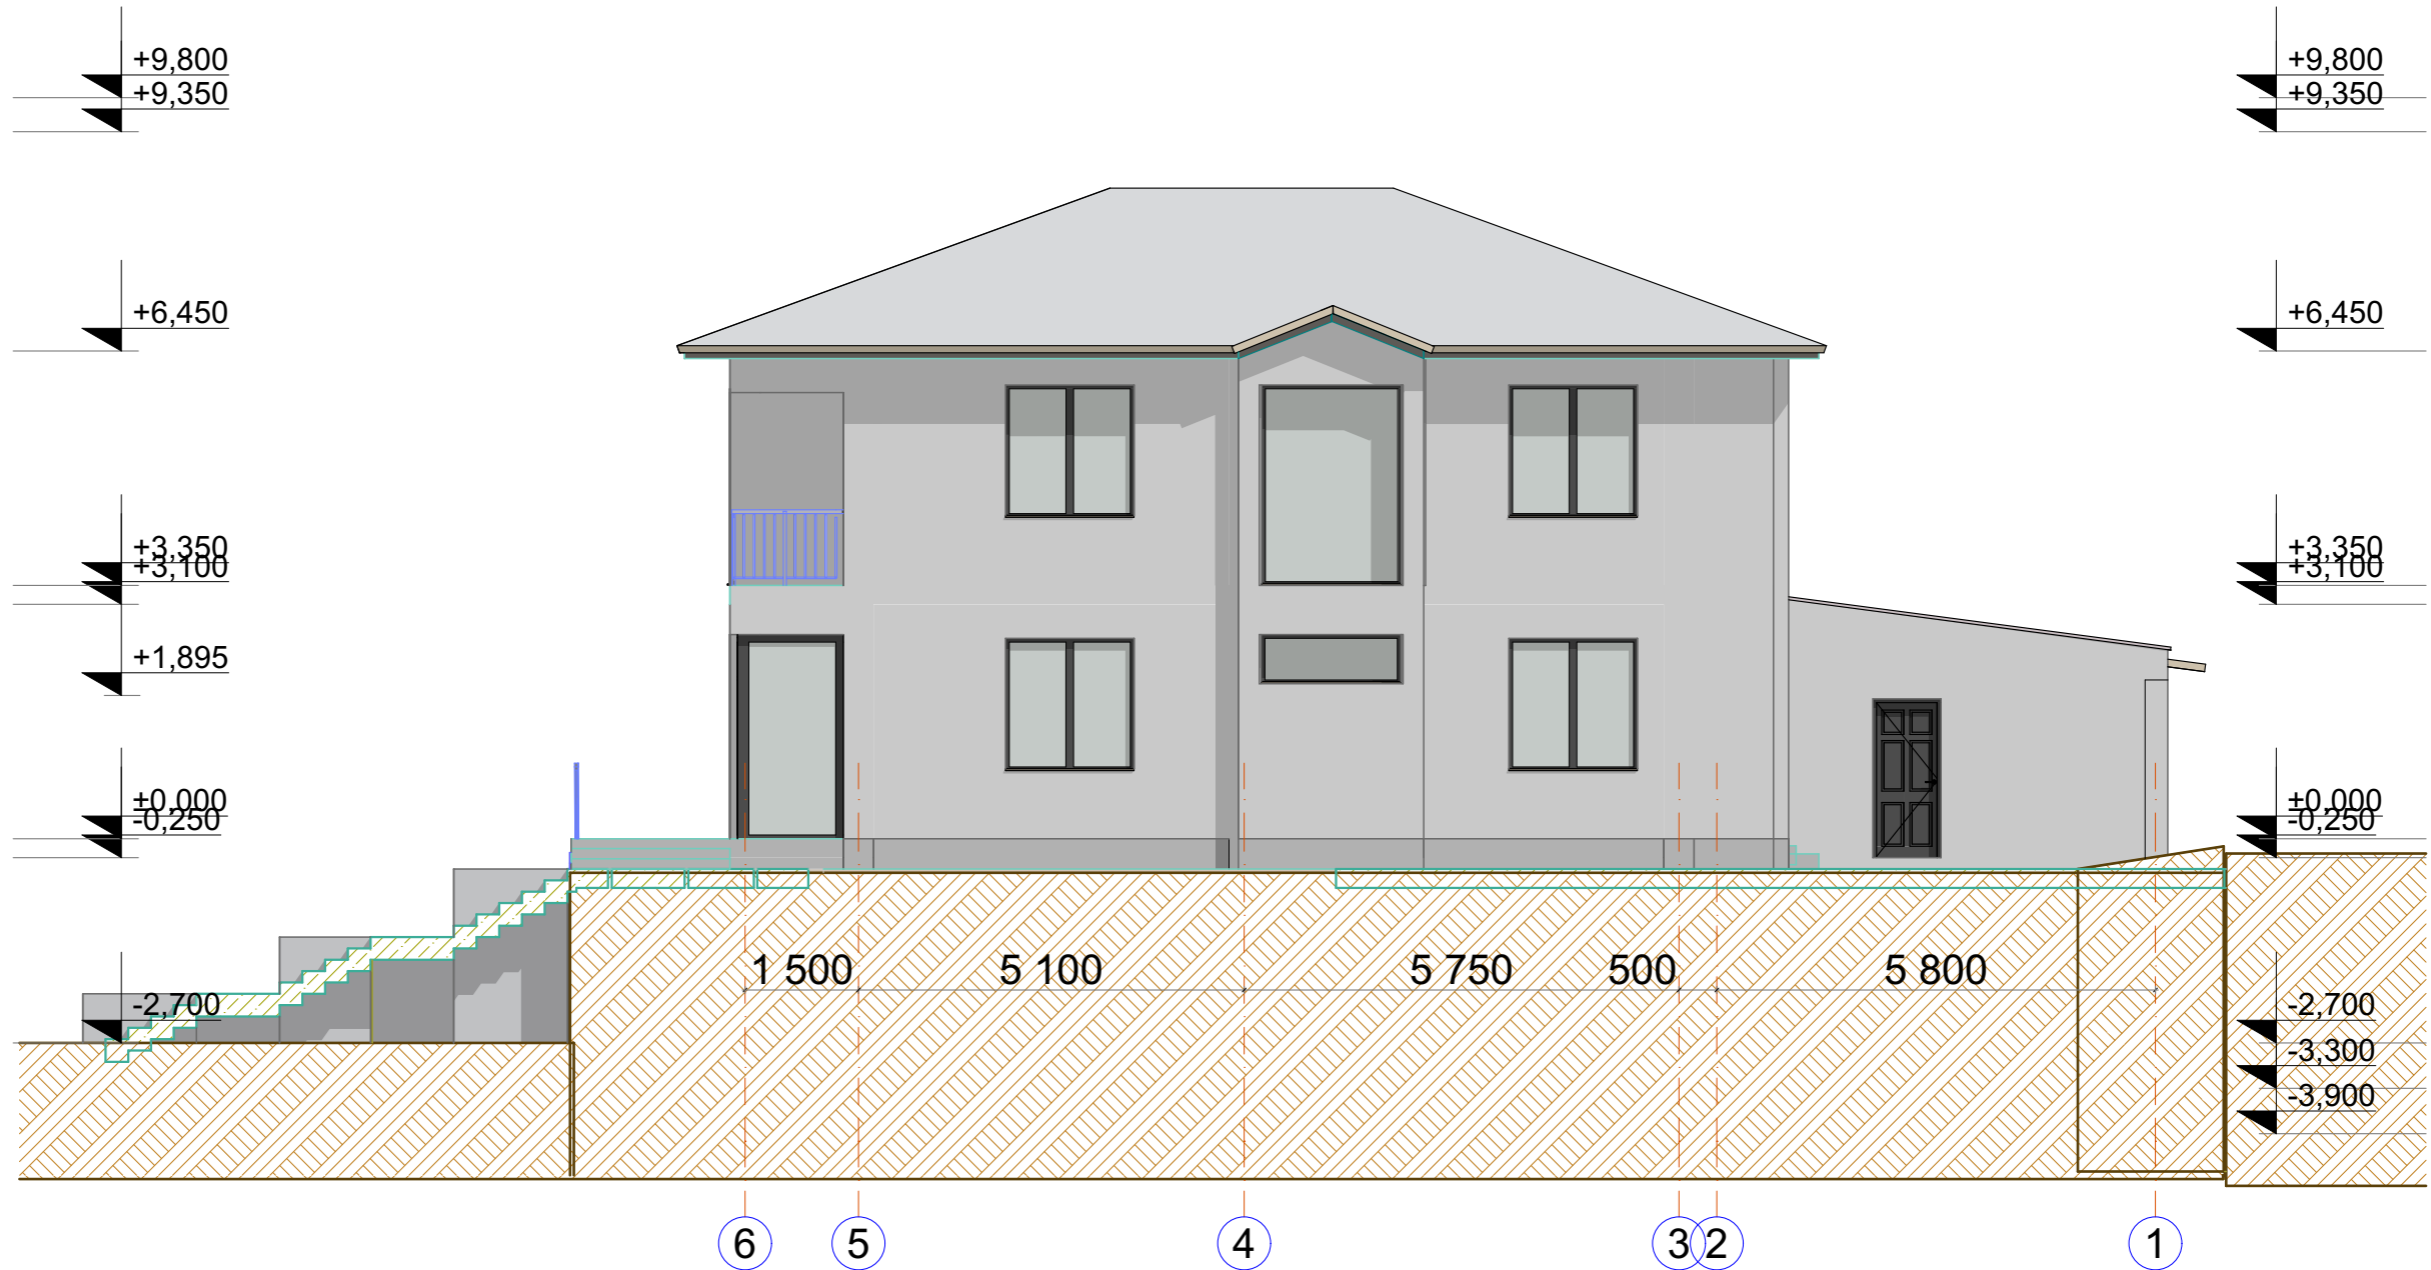


Մասնակից	Ազգանուն	Ստորագ	Ամսթ	Կոտայքի մարզ, համայնք Աբովյան, գյուղ Առինջ, Աբովյան թաղ-ս, 29-րդ փողոց 4	Փուլ	Թերթ	Թերթեր
Տնօրեն	Ա. Գաբրիելյան	<i>[Signature]</i>		Կառուցապատողներ՝ Արթուր Վարդումյան, Շուշանիկ Աղաբաբյան	Է-1	21	24
Ճարտար	Վ. Գաբրիելյան	<i>[Signature]</i>			«Ստեռն Սիջազգային Ճարտարապետական Կենտրոն» ՍՊԸ		
Ճարտար	Վ. Ավետիսյան	<i>[Signature]</i>		ԲՆԱԿԵԼԻ ՏԱՆ ՎԵՐԱԿԱՌՈՒՅՄԱՆ ԵՎ ՊԱՐԻՍՊԻ ԻՐԱԿԱՆԱՑՄԱՆ ԷՍԵՐՉԱՅԻՆ ՆԱԽԱԳԻԾ			
Կոնստրուկտ	Վ. Աղդայան	<i>[Signature]</i>					

Ճակատ 1-6
 Գոյություն ունեցող
 Մ 1: 100

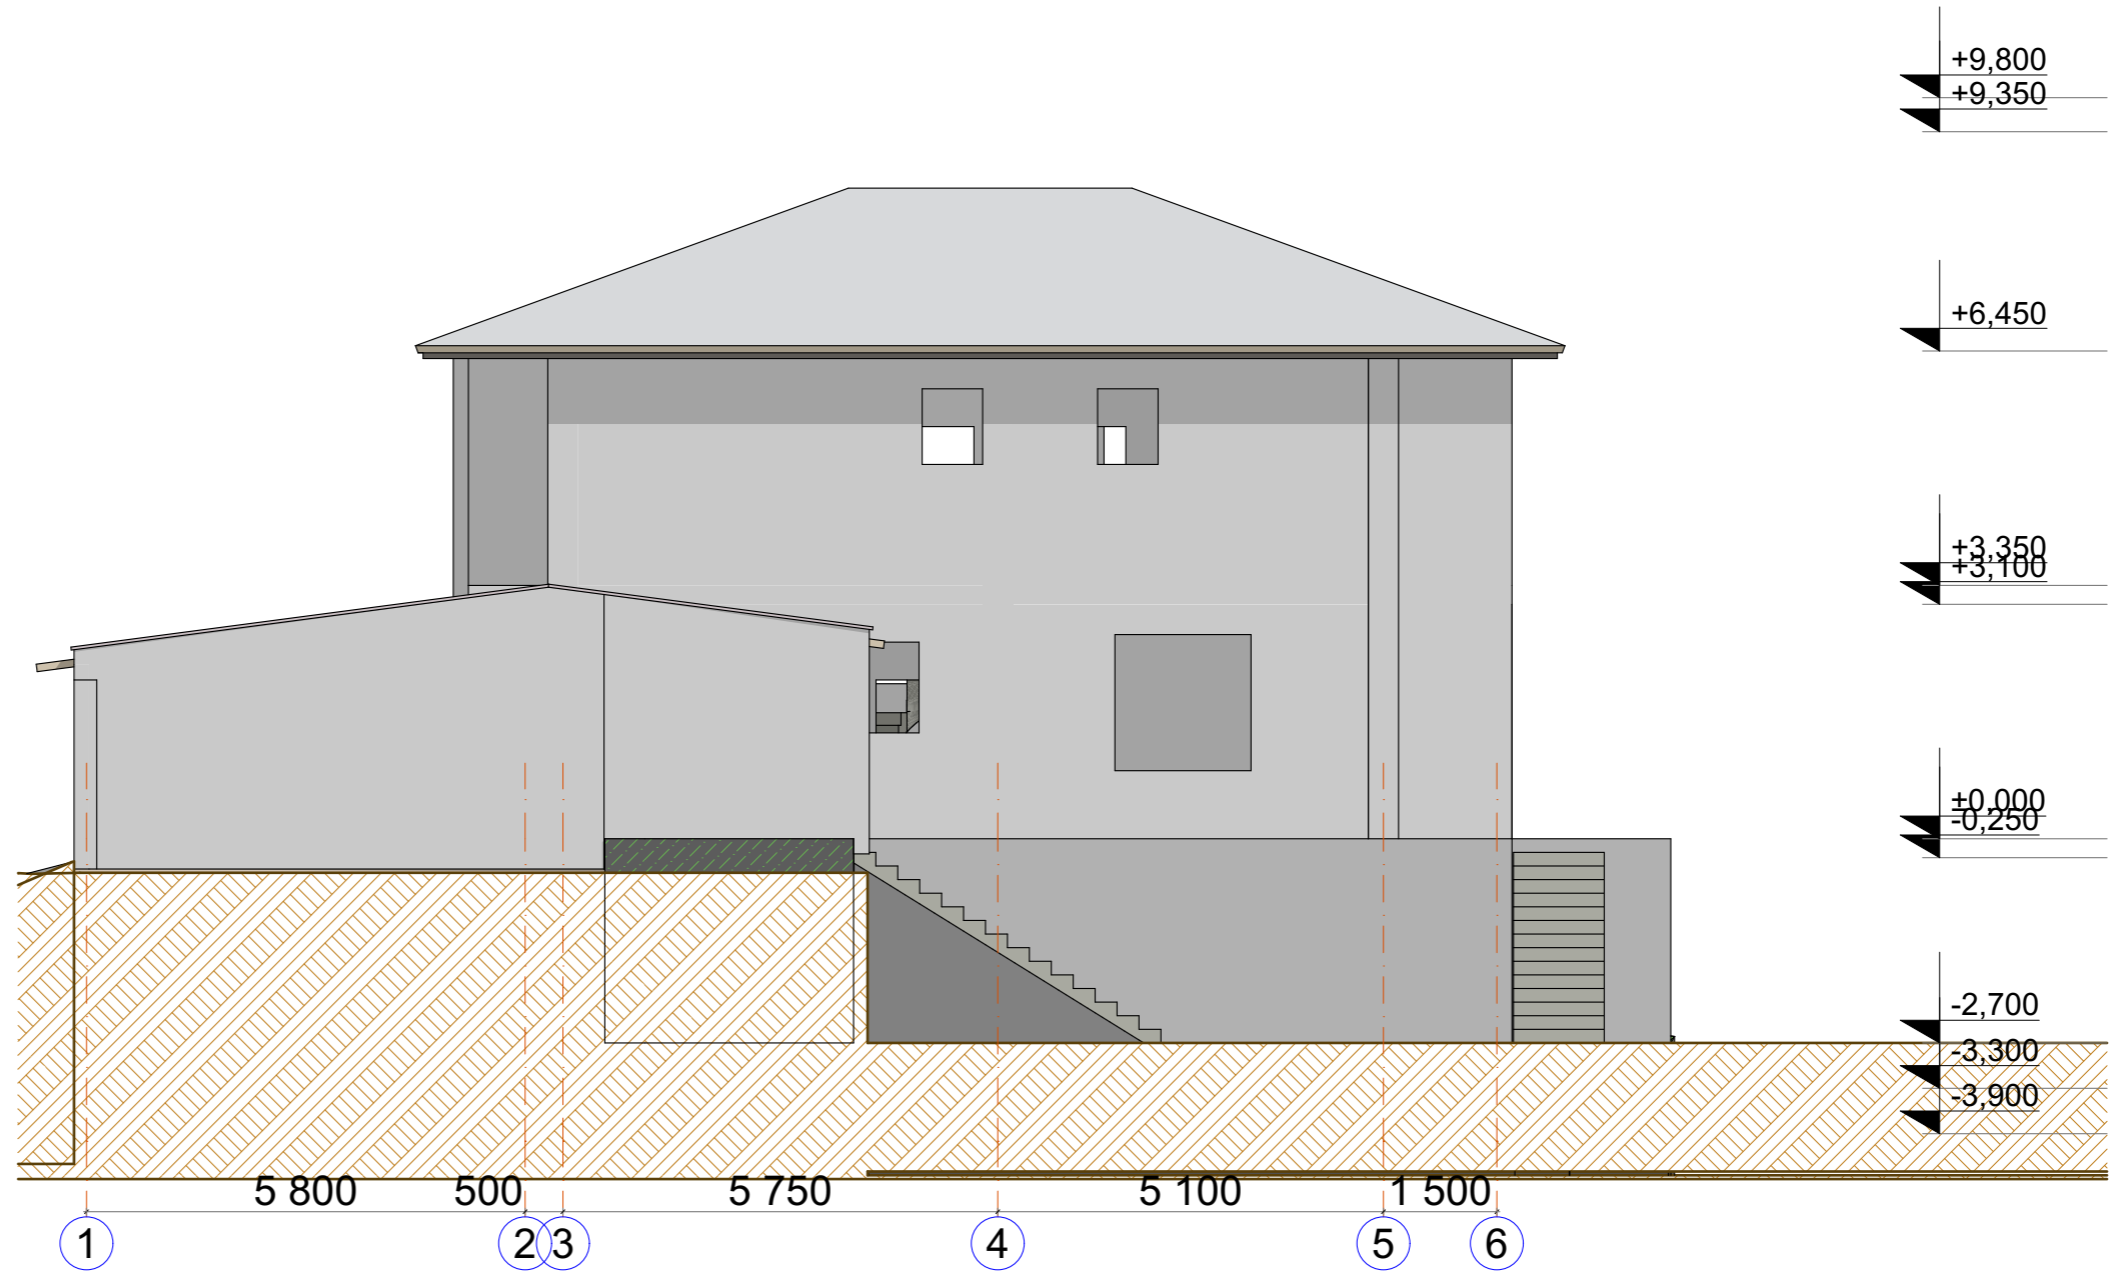



Մասնակից	Ազգանուն	Ստորագ	Ամսթ	Կոտայքի մարզ, համայնք Աբովյան, գյուղ Առինջ, Աբովյան թաղ-ս, 29-րդ փողոց 4	Փուլ	Թերթ	Թերթեր
Տնօրեն	Ա. Գաբրիելյան	<i>[Signature]</i>		Կառուցապատողներ՝ Արթուր Վարդումյան, Շուշանիկ Աղաբաբյան	Է-1	22	24
Ճարտար	Վ. Գաբրիելյան	<i>[Signature]</i>			«Ստեռն Սիջազգային Ճարտարապետական Կենտրոն» ՍՊԸ		
Ճարտար	Վ. Ավետիսյան	<i>[Signature]</i>		ԲՆԱԿԵԼԻ ՏԱՆ ՎԵՐԱԿԱՌՈՒՅՄԱՆ ԵՎ ՊԱՐԻՍՊՈՒ ԻՐԱԿԱՆԱՑՄԱՆ ԷՍԲԻԶԱՅԻՆ ՆԱԽԱԳԻԾ			
Կոնստրուկտ	Վ. Աղդայան	<i>[Signature]</i>					

Ճակատ 1-6
Նախատեսվող
Մ 1: 100

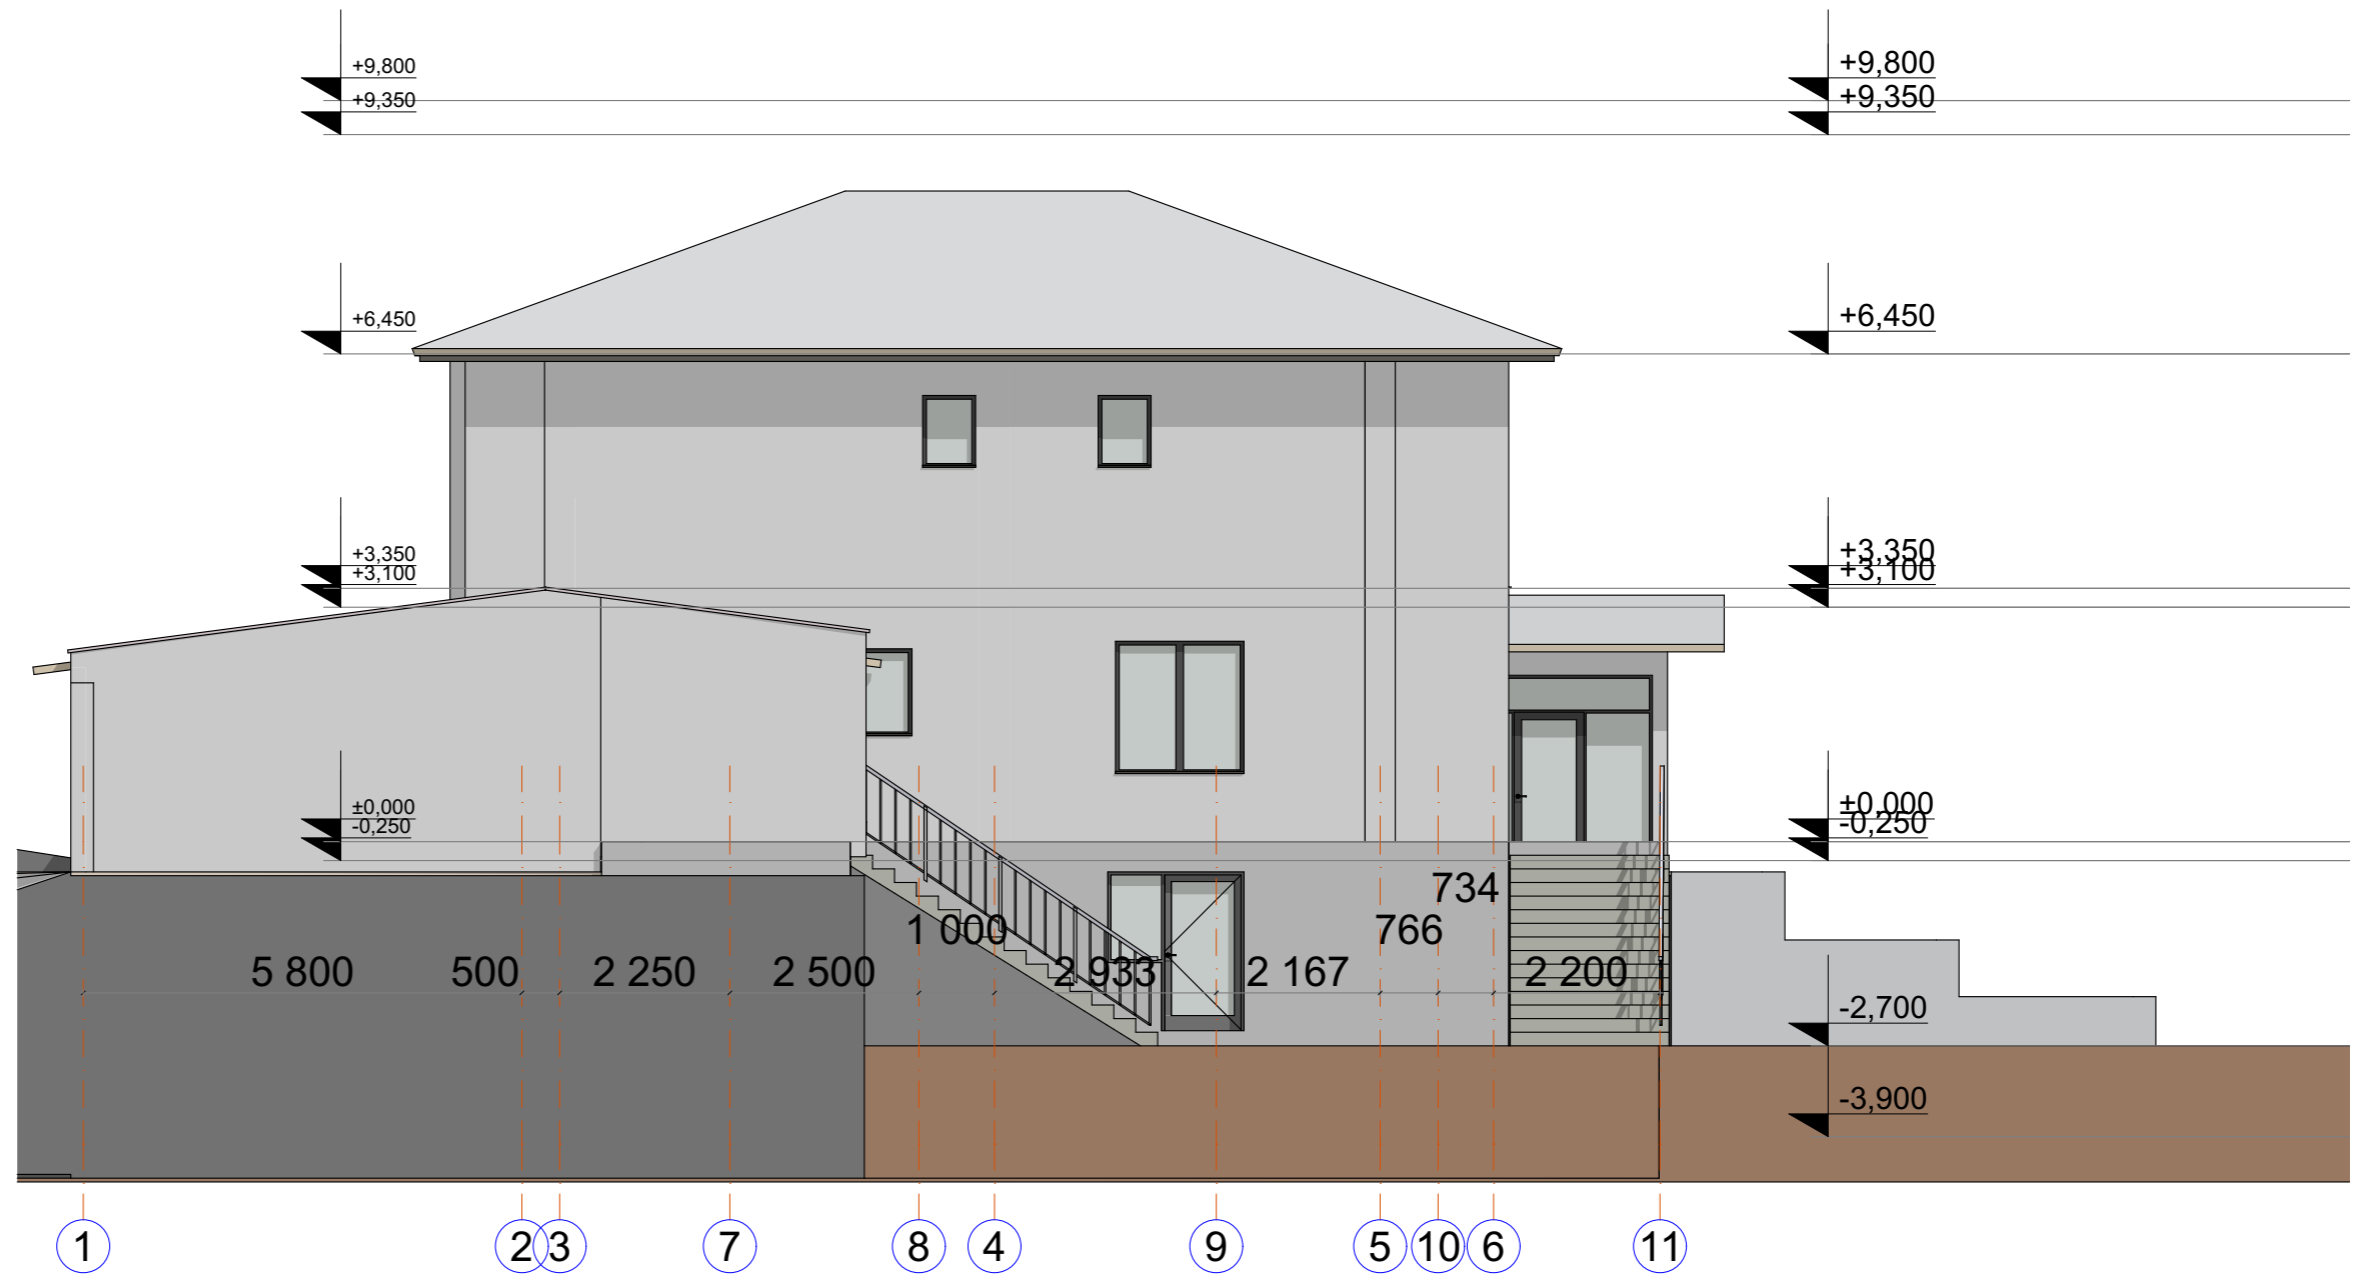

Մասնակից	Ազգանուն	Ստորագ	Ամսթ	Կոտայքի մարզ, համայնք Աբովյան, գյուղ Առինջ, Աբովյան թաղ-ս, 29-րդ փողոց 4	Փուլ	Թերթ	Թերթեր
Տնօրեն	Ա. Գաբրիելյան	<i>[Signature]</i>		Կառուցապատողներ՝ Արթուր Վարդումյան, Շուշանիկ Աղաբաբյան	E-1	23	24
Ճարտար	Վ. Ավետիսյան	<i>[Signature]</i>		ԲՆԱԿԵԼԻ ՏԱՆ ԿԵՐԱԿԱՌՈՒՅՄԱՆ ԵՎ ՊԱՐԻՍՊԻ ԻՐԱԿԱՆԱՑՄԱՆ ԷՍԵԻՉԱՅԻՆ ՆԱԽԱԳԻԾ	«Ստեռն Միջազգային Ճարտարապետական Կենտրոն» ՍՊԸ		
Կոնստրուկտ	Վ. Աղդայան	<i>[Signature]</i>					

Նախատեսվող Օժանդակ շինության
Ճակատներ 11-7 և 7- 11
Մ 1: 100

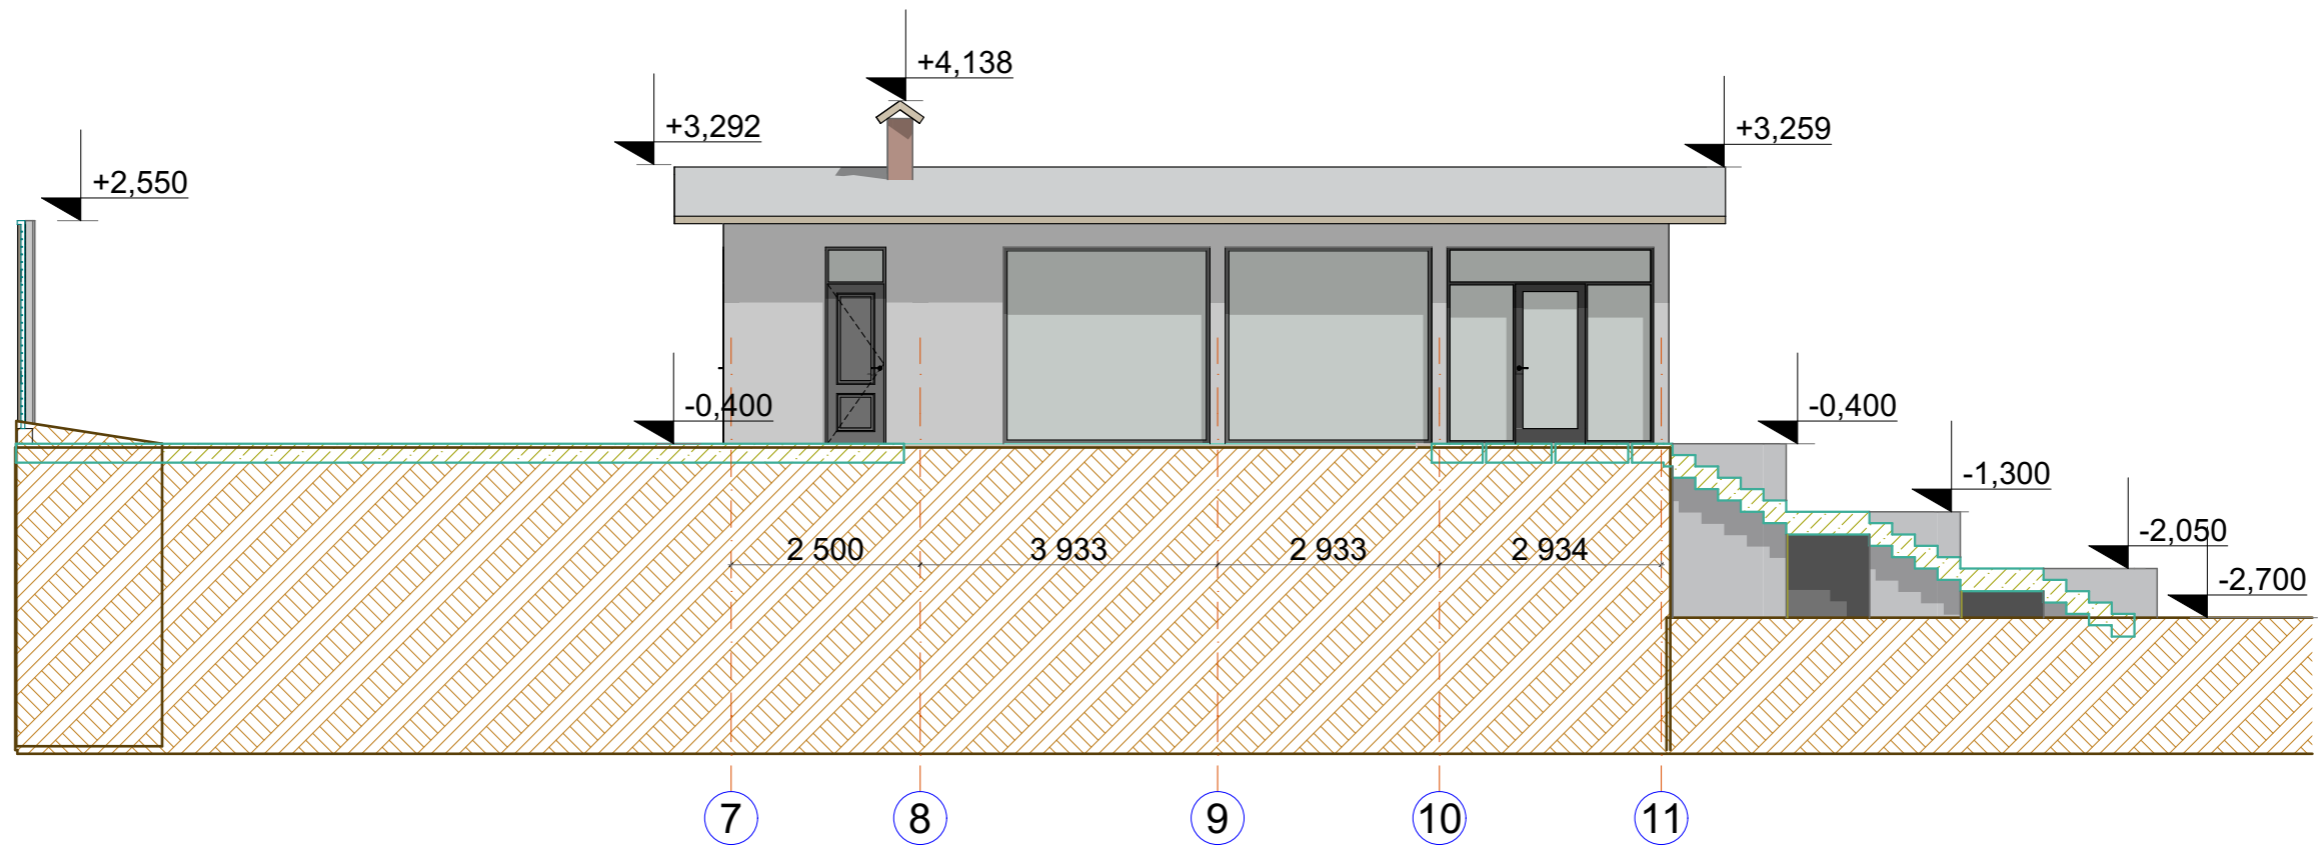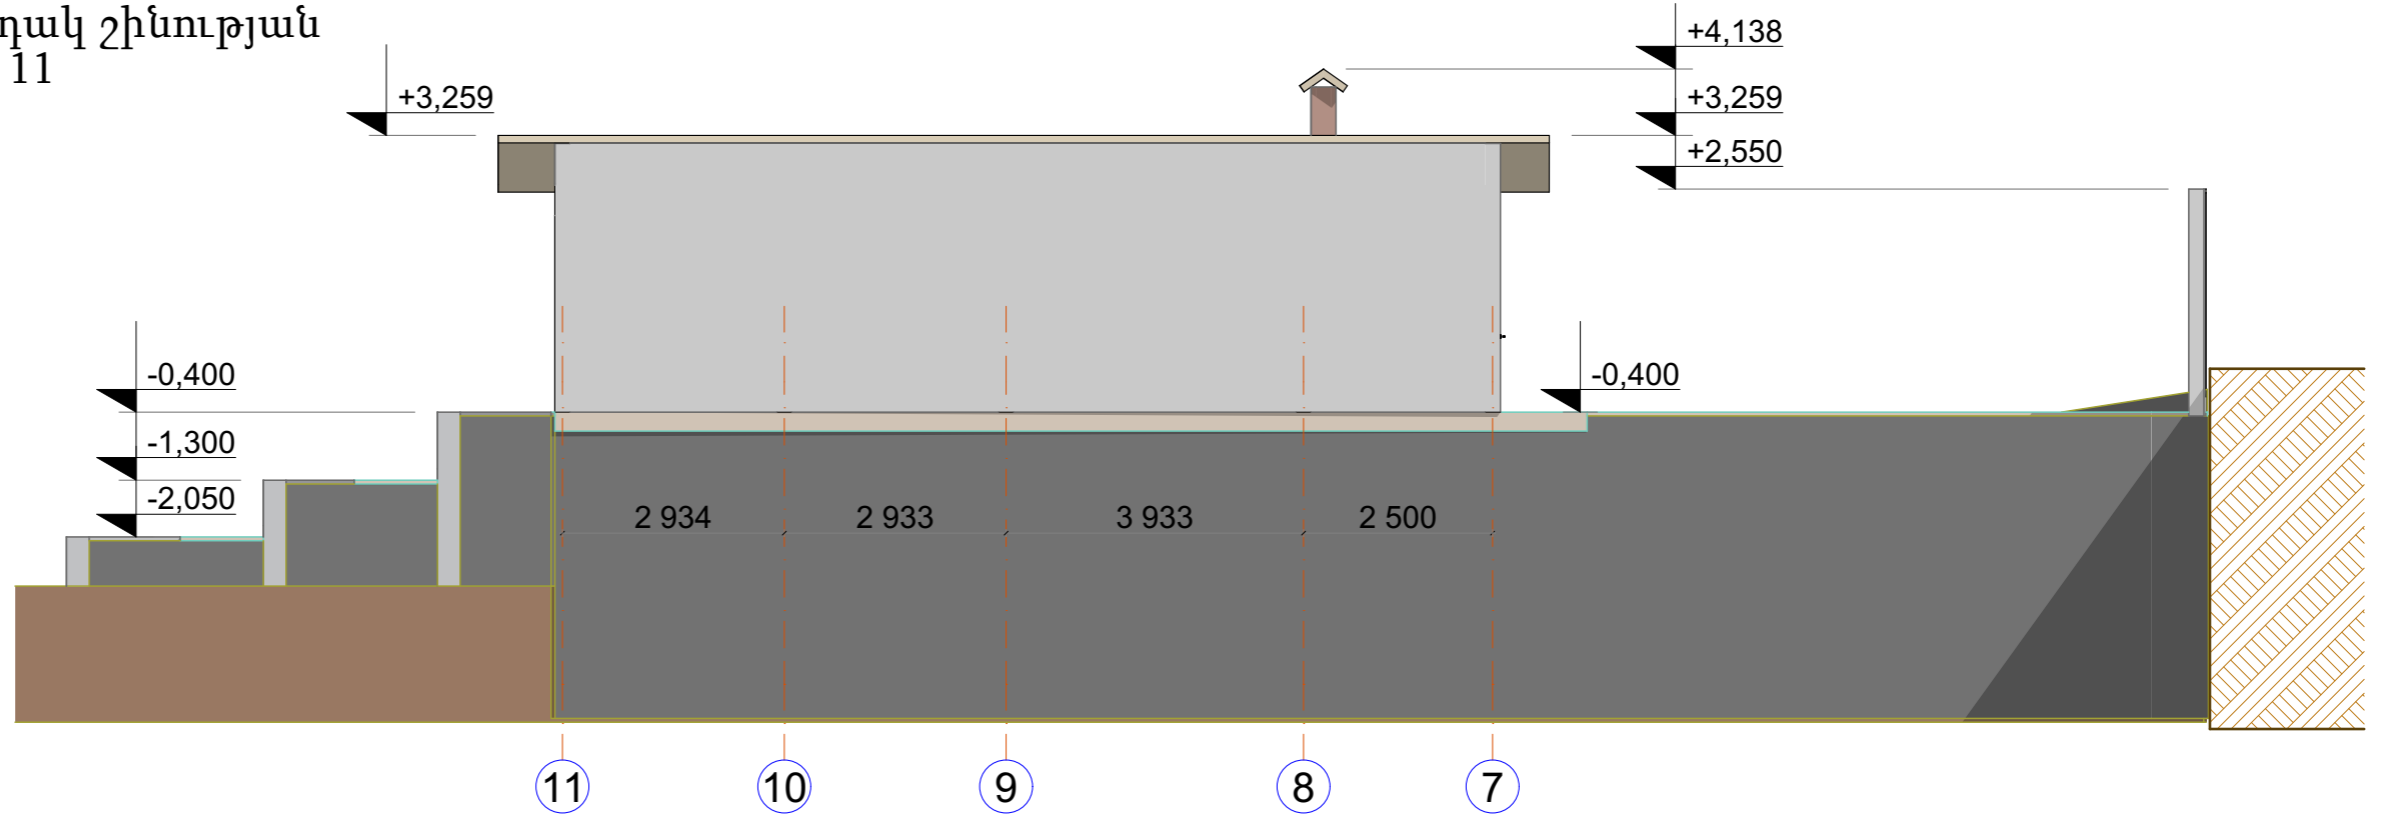

Մասնակից	Ազգանուն	Ստորագ	Ամսթ	Կոտայքի մարզ, համայնք Աբովյան, գյուղ Առինջ, Աբովյան թաղ-ս, 29-րդ փողոց 4	Փուլ	Թերթ	Թերթեր
Տնօրեն	Ա. Գաբրիելյան	<i>[Signature]</i>		Կառուցապատողներ՝ Արթուր Վարդումյան, Շուշանիկ Աղաբաբյան	E-1	24	24
Ճարտար	Ա. Գաբրիելյան	<i>[Signature]</i>					
Ճարտար	Վ. Ավետիսյան	<i>[Signature]</i>		ԲՆԱԿԵԼԻ ՏԱՆ ՎԵՐԱԿԱՌՈՒՅՄԱՆ ԵՎ ՊԱՐԻՍՊԻ ԻՐԱԿԱՆԱՑՄԱՆ ԷՍԵՐԶԱՅԻՆ ՆԱԽԱԳԻԾ	«Ստեռն Միջազգային Ճարտարապետական Կենտրոն» ՍՊԸ		
Կոնստրուկտ	Վ. Աղդայան	<i>[Signature]</i>					