

ՆԱԽԱԳԻԾ

ԷՍՔԻԶԱՅԻՆ

ԱՎՏՈՏՆԱԿԻ և ՊԱՐՍՊԻ ԿԱՌՈՒՑՄԱՆ

ՊԱՏՎԻՐԱՏՈՒ՝

ԷՎԵԼԻՆԱ ԽՈՐԵՆԻ ՂՈՒԿԱՍՅԱՆ

ՀԱՍՑԵ՝

ՀՀ ԿՈՏԱՅՔԻ ՄԱՐԶ, ԱՔՈՎՅԱՆ ՀԱՄԱՅՆՔ,
Ք. ԱՔՈՎՅԱՆ ՀԱՏԻՄԻ 2-ՐԴ ԹԱՂ. 86-88 ՀՈՂ.

ք. ԱՔՈՎՅԱՆ
2024թ.

ՀԱՅԱՍՏԱՆԻ ՀԱՆՐԱՊԵՏՈՒԹՅՈՒՆ
REPUBLIC OF ARMENIA ID CARD



Ազգանունը/Surname

ՂՈՒԿԱՍՅԱՆ
GHUKASYAN

Անունը/Name

ԷՎԵԼԻՆԱ
EVELINA

Հայրանունը/Patronymic name

ԽՈՐԵՆԻ

Սեռը/Sex

Ի/F

Ծնվել է/Date of birth

21.01.1971

Հաճեալիս է մինչև/Date of expiry

18.07.2026

Բնակչությունը/Citizenship

ՀՀ/ARM

Լուսանկանազանի թվաթիվը/Identity card number

008359481

Քաղաքացու ստորագրությունը/Signature of holder

Ծննդավայր/Place of birth

ԱՂՐԱԵՅԱՆ
AZERBAIJAN

Տրվել է/Date of issue

18.07.2016

Բնակության վայր/Place of residence

ՀԱՅԱՍՏԱՆԻ ՀԱՆՐԱՊԵՏՈՒԹՅՈՒՆ
ARMENIA

Իսկարգող/Issuing authority

019

Հանրային ծառայությունների համարակազմ/ Social services number

7101710018

Լեզուներ/ Nationality

ՀԱՅ
ARMENIAN

Արյան խումբը և ռեզուս/ Blood type and rhesus



I < ARM0083594816 <<<<<<<<<<<<<<<<<<<<<<<<<<<<<<<<<<<<<
7101216F2607182ARM <<<<<<<<<<<<<<<<<<<<<<<<<<<<
GHUKASYAN <<EVELINA <<<<<<<<<<<<<<<<<<<<<<<<<



ՀԱՅԱՍՏԱՆԻ ՀԱՆՐԱՊԵՏՈՒԹՅՈՒՆ

ՎԿԱՅԱԿԱՆ

ԱՆՇԱՐԺ ԳՈՒՅՔԻ ՆԿԱՏՄԱՄԲ ԻՐԱՎՈՒՆՔՆԵՐԻ
ՊԵՏԱԿԱՆ ԳՐԱՆՑՄԱՆ



Կադաստրի
կոմիտե

Սույն վկայականով հաստատվում է 19 սեպտեմբերի 2024 թվականին գույքի նկատմամբ իրավունքների պետական գրանցման միասնական մատյանում կատարված անշարժ գույքի նկատմամբ իրավունքի պետական գրանցումը հետևյալ տվյալներով.

1. ԳՐԱՆՑՎԱԾ ԻՐԱՎՈՒՆՔԻ ՍՈՒԲՅԵԿՏ(ՆԵՐ)

ԷՎԵԼԻՆԱ ՂՈՒԿԱՍՅԱՆ ԽՈՐԵՆԻ

2. ԱՆՇԱՐԺ ԳՈՒՅՔԻ ԳՏՆՎԵԼՈՒ ՎԱՅՐԸ ԵՎ ԱՆՎԱՆՈՒՄԸ

Մարզ Կոտայք, համայնք Աբովյան Աբովյան ք. Հատիսի 2-րդ թաղամաս 86-88 հողամաս

3. ԳՐԱՆՑՄԱՆ ՀԱՄԱՐ ՀԻՄՔ ՀԱՆԴԻՍԱՑԱԾ ՓԱՍՏԱԹՂԹԵՐԸ

Նվիրատվության պայմանագիր 04/08/2021թ. գ/մ 2638, Անշարժ գույքի աճուրդ վաճառքի պայմանագիր 02/09/2010թ. ս/մ 3643

4. ՀՈՂԱՄԱՍԻ ԲՆՈՒԹԱԳՐԵՐԸ

Կադաստրային ծածկագիրը՝ 07-002-0036-0718

Մակերեսի չափը (հա)՝ 0.08

Նպատակային նշանակությունը՝ բնակավայրերի

Գործառնական նշանակությունը կամ հողատեսքը՝ Բնակելի կառուցապատման

Գրանցված իրավունքի տեսակը՝ ՍԵՓԱԿԱՆՈՒԹՅՈՒՆ

ԱՐՄ ԿԵՆՏՐԱԼ

ՎԿԱՅԱԿԱՆ N 19092024-07-0121, գաղտնաբառ՝ LRZGWVJYCC7W

Փաստաթղթի իսկությունը և վավերականությունը կարող է ստուգվել Կադաստրի կոմիտեի
www.e-cadastre.am կայքէջի միջոցով



5. ՇԻՆՈՒԹՅՈՒՆՆԵՐԻ ԲՆՈՒԹԱԳՐԵՐԸ

- 1) Նպատակային նշանակությունը՝
- 2) Բնութագրերը ըստ առանձին շինությունների՝

Հ/Հ	Կադաստրային ծածկագիր	Տեսակ	Մակերես	Գրանցված իրավունքի տեսակ

Լրացուցիչ նշումներ և տեղեկություններ


Գրանցումը իրականացնող պաշտոնատար անձի անունը, ազգանունը՝ ՌԱՖԻԿ ՍԱՀԱԿՅԱՆ

Զբաղեցրած պաշտոնը՝ Անշարժ գույքի գրանցման միասնական ստորաբաժանման անշարժ գույքի ավագ ռեգիստր

ՎԿԱՅԱԿԱՆ N 19092024-07-0121, գաղտնաբառ՝ LRZGWWJYCC7W

Փաստաթղթի իսկությունը և վավերականությունը կարող է ստուգվել Կադաստրի կոմիտեի www.e-cadastre.am կայքէջի միջոցով

Կոտայքի մարզ
 Համայնք Արովյան, քաղաք Արովյան
 Հատված կադաստրային քարտեզից
 Կադաստրային ծածկագիր՝ 07-002-0036-0718
 Մասշտաբ 1: 500

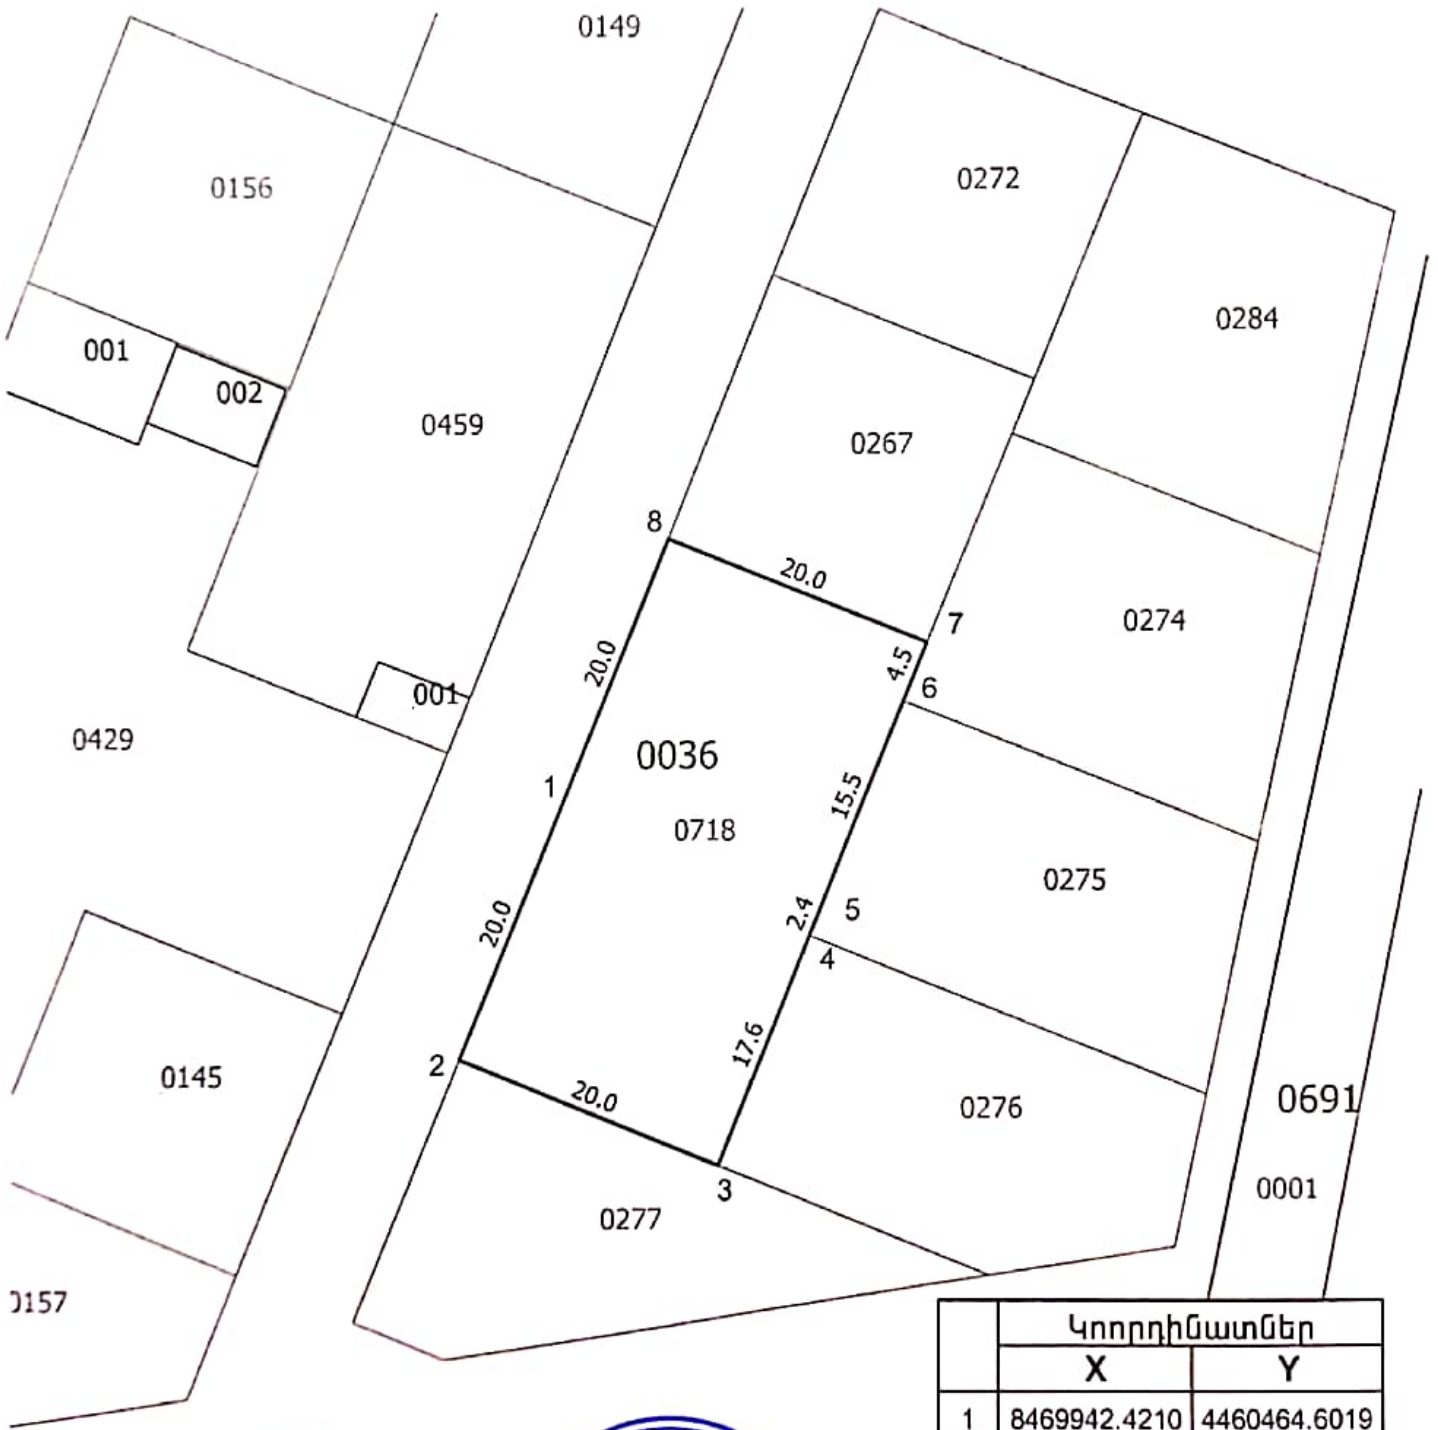

	Կոորդինատներ	
	X	Y
1	8469942.4210	4460464.6019
2	8469934.9754	4460446.0392
3	8469953.5381	4460438.5936
4	8469960.0718	4460454.8825
5	8469960.9837	4460457.1562
6	8469966.7543	4460471.5428
7	8469968.4295	4460475.7191
8	8469949.8667	4460483.1647




սպասարկման գրասենյակ

Կոտայքի մարզ
Համայնք Արովյան, քաղաք Արովյան
Հատված կադաստրային քարտեզից
Կադաստրային ծածկագիր՝ 07-002-0036-0718
Մասշտաբ 1: 2000




Կադաստրի
կոմիտե

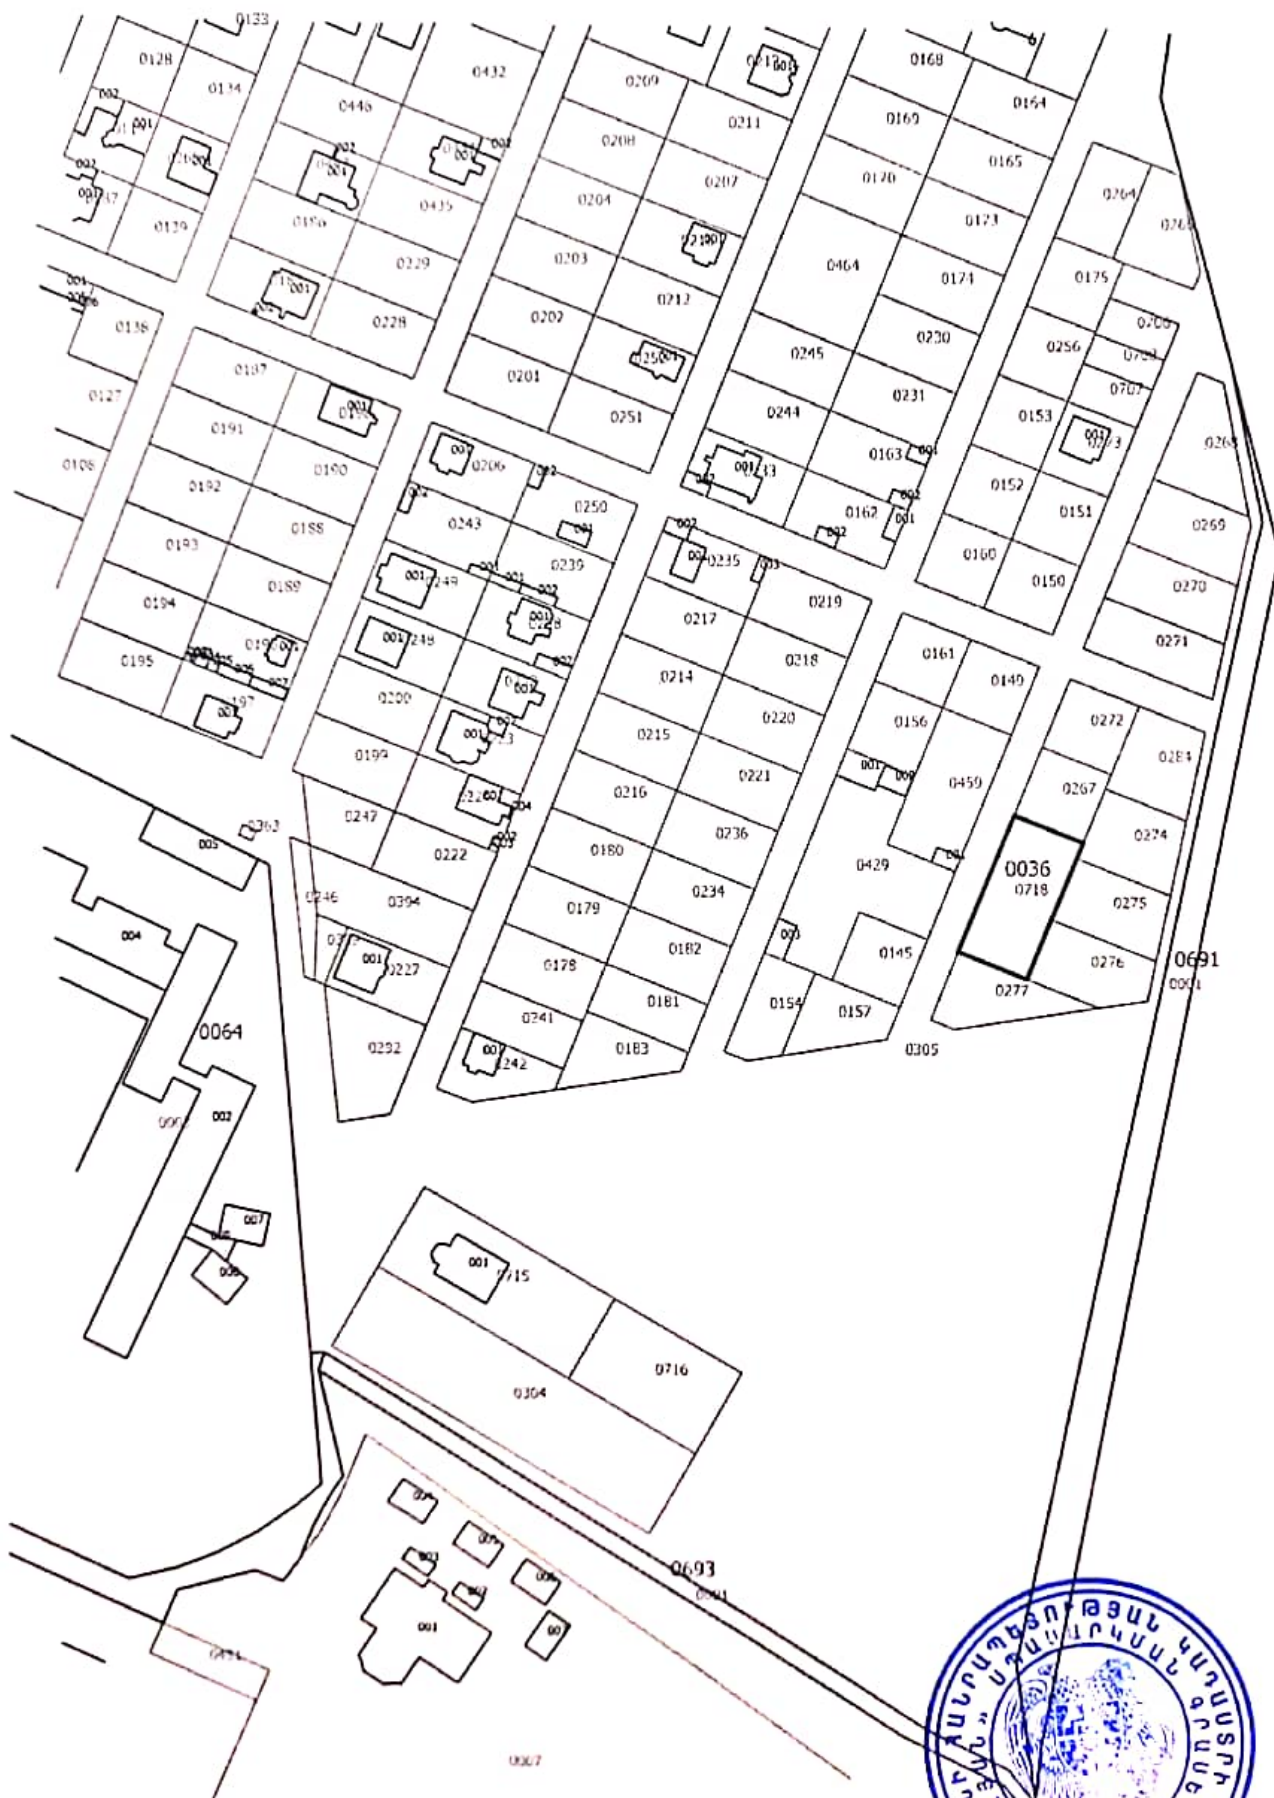


սպասարկման գրասենյակ



Cam

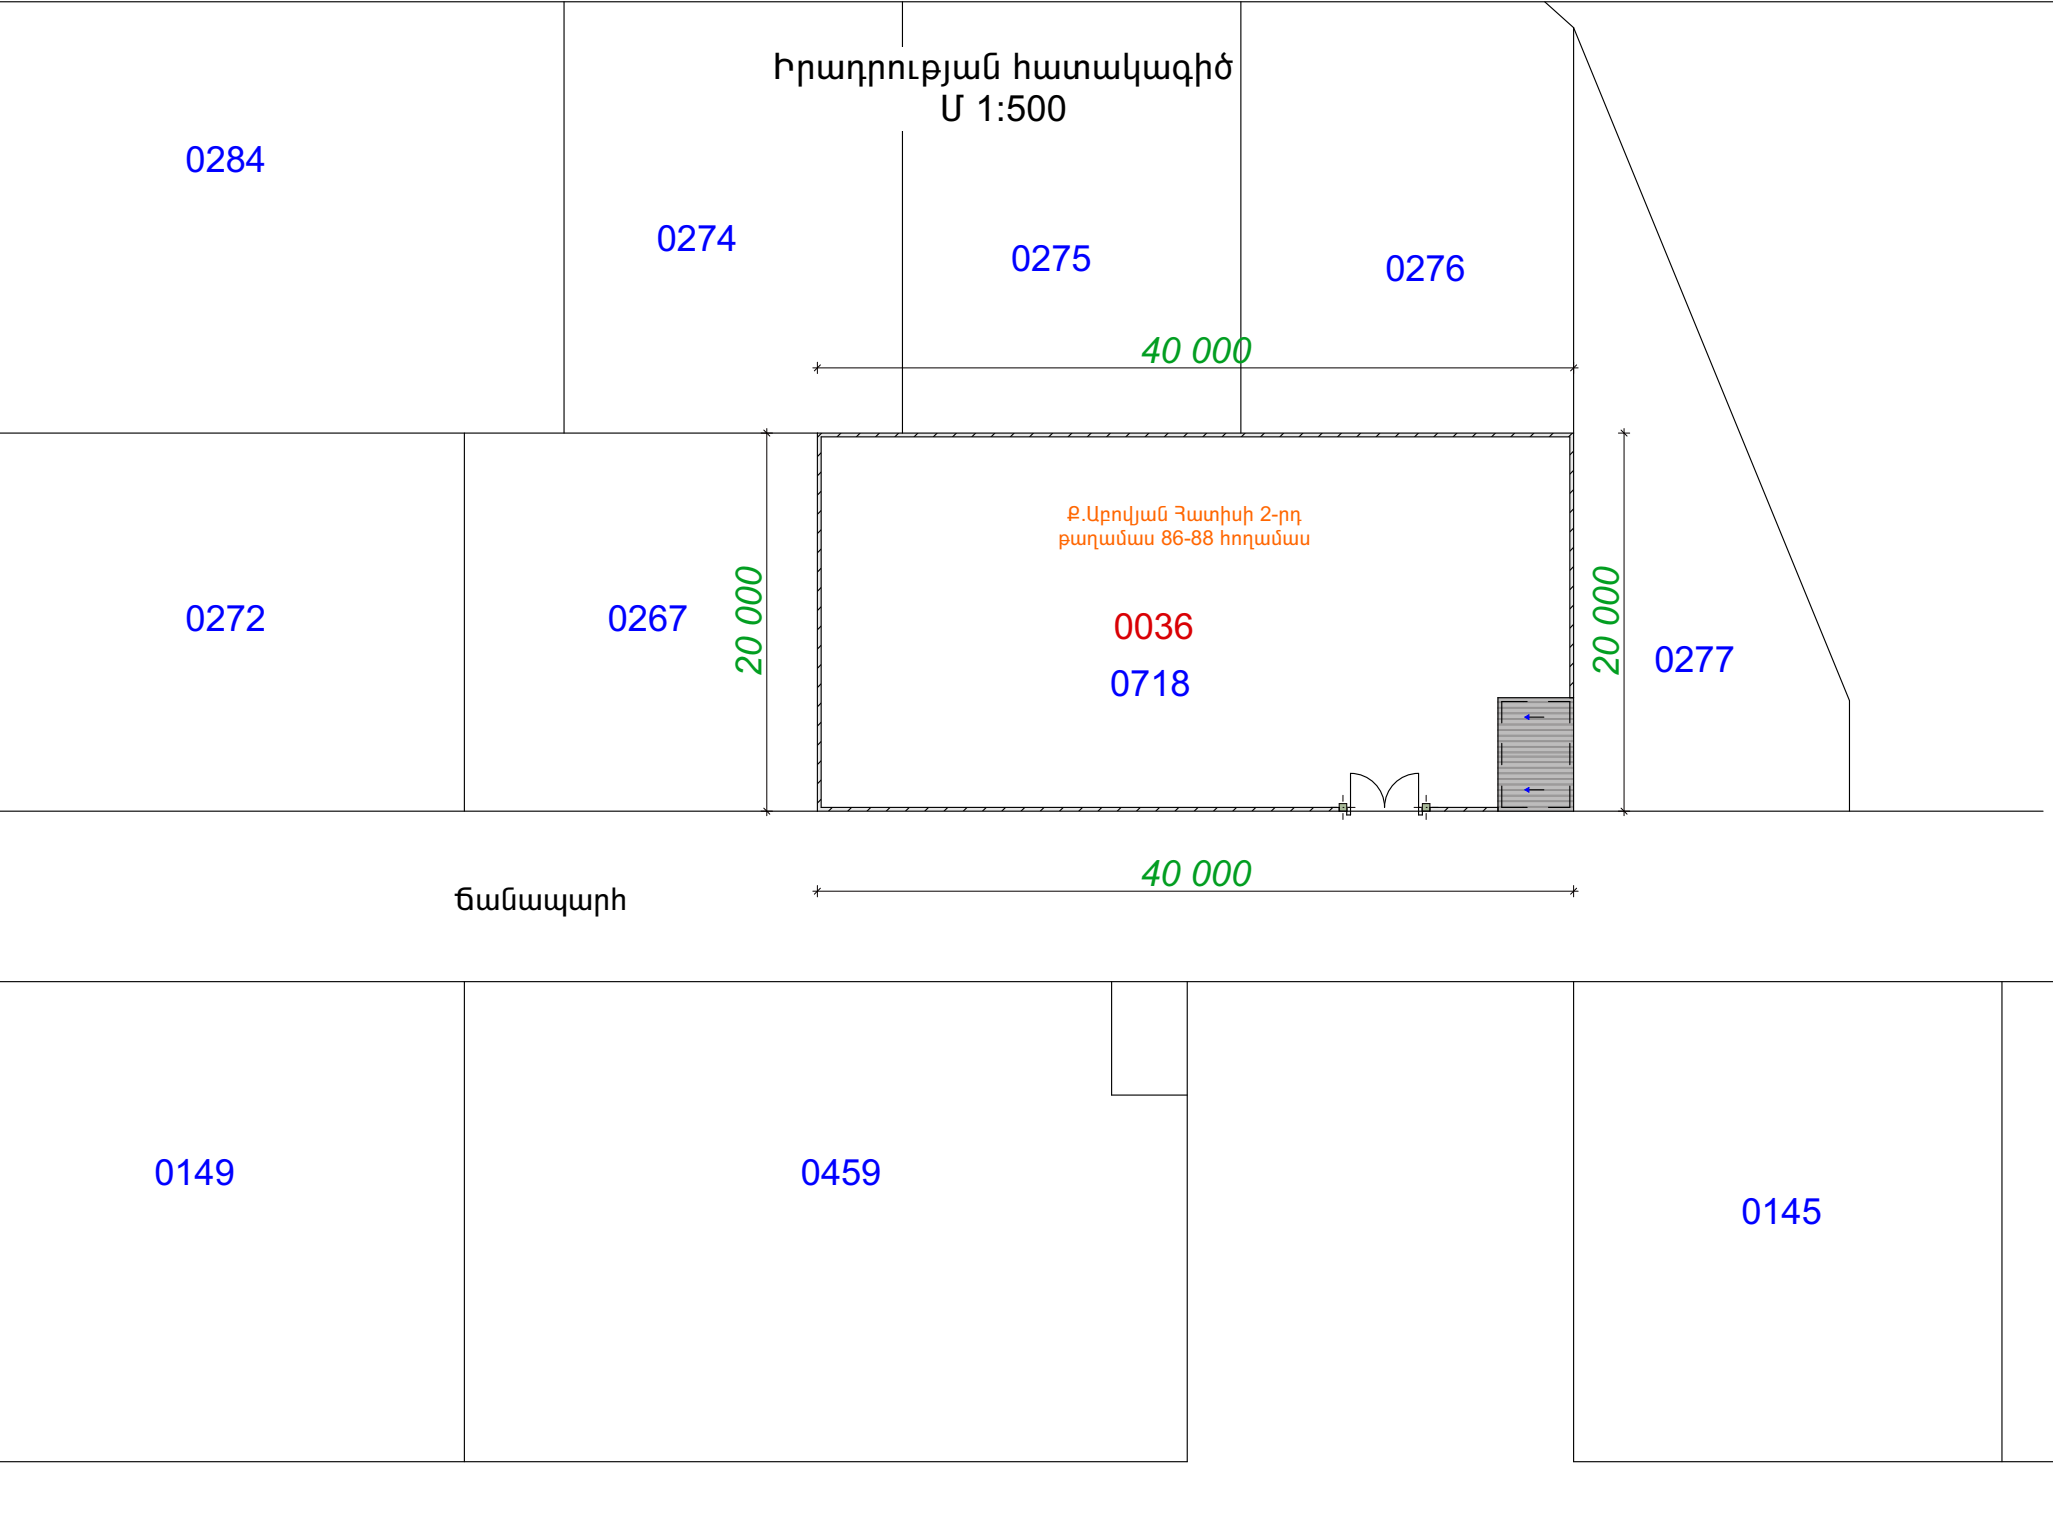

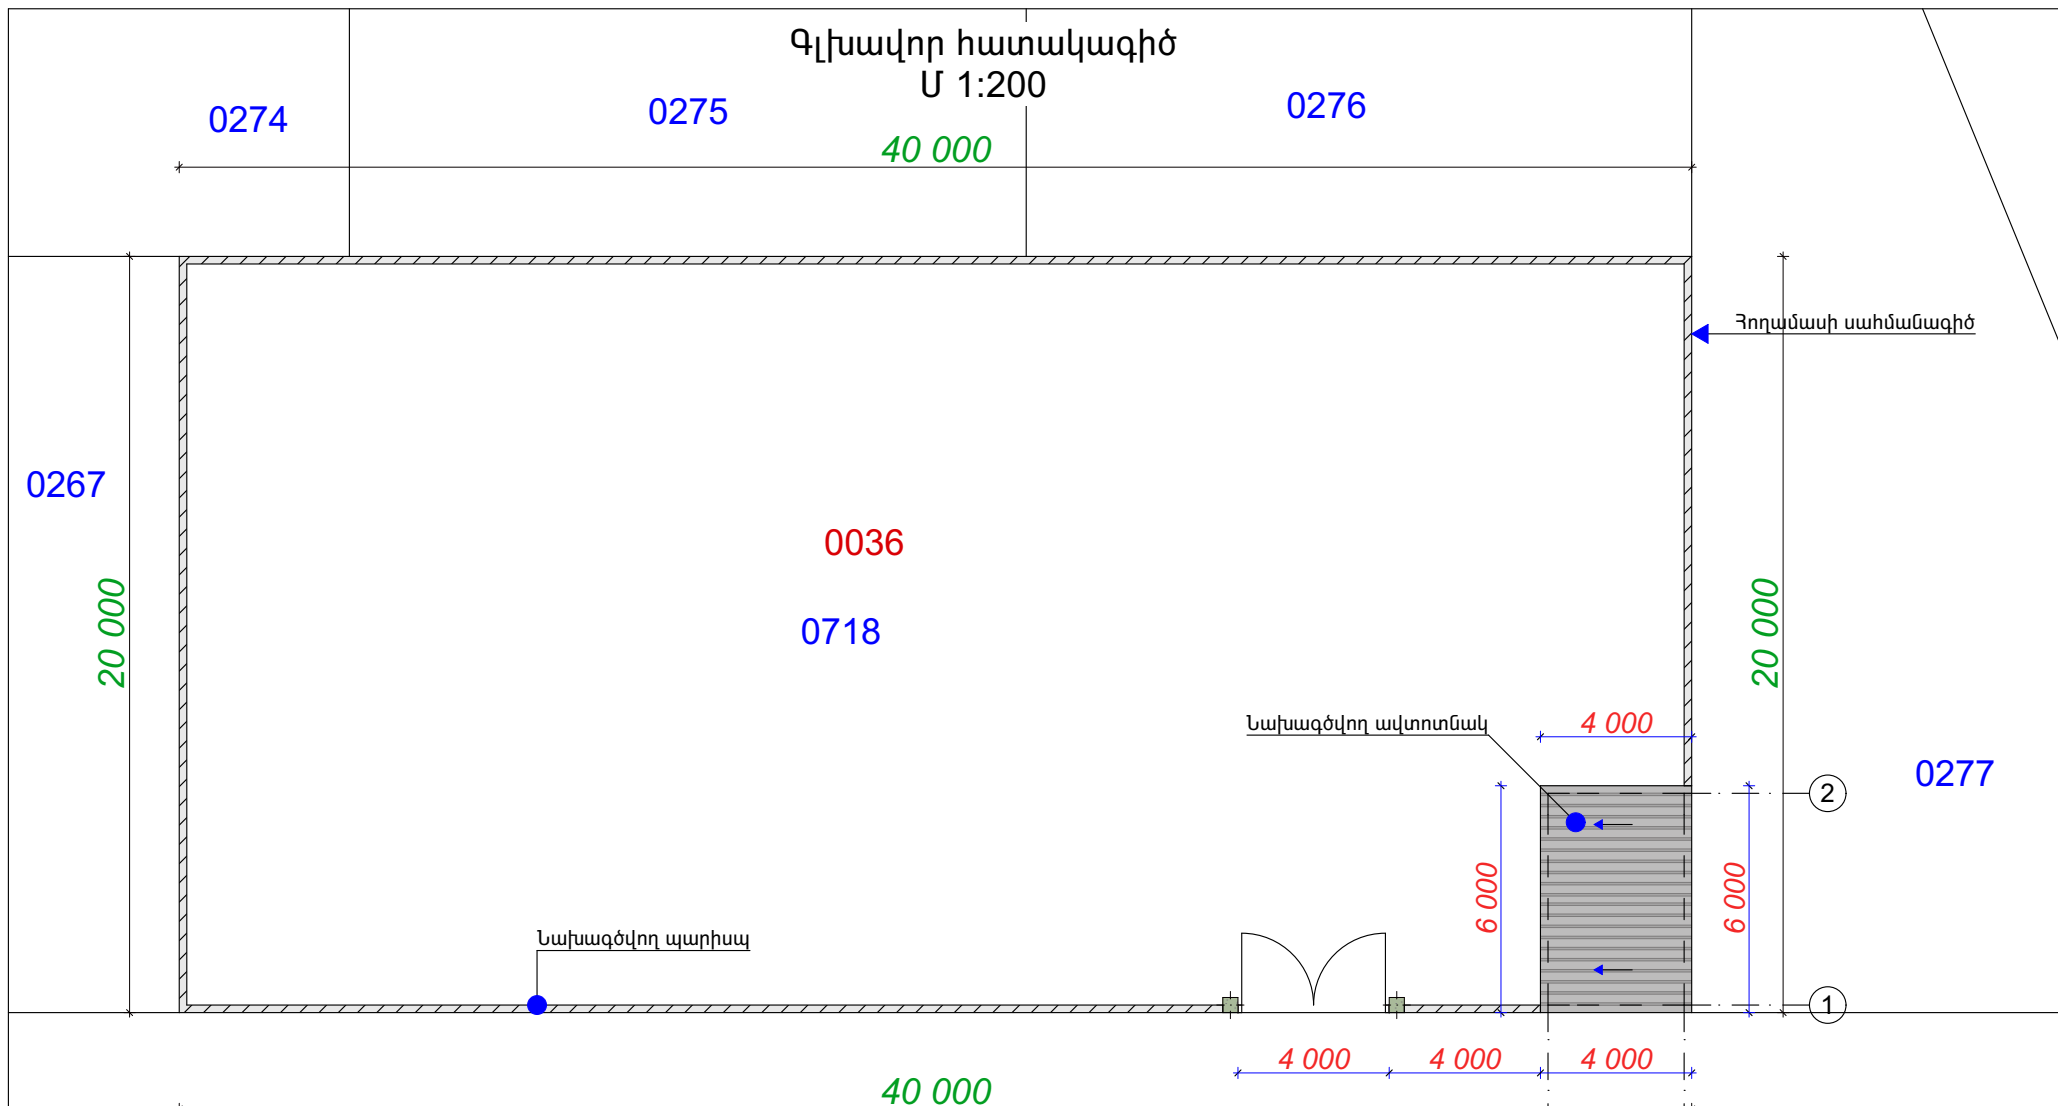


Անվանացանկ		
	Անվանումը	Քառ.մ
1	Ավտոտնակ	24.0 մ ²
2	Պարիսպ	22.0 մ ²

Ճանապարհ		
0459		0145


Կառուցապատման մակերես	46.0 մ ²	0459		0145
Հարկերի քանակ	1			
Հողամասի մակերես	0.08 հա			

Հարկի հատակագիծ
Մ 1:100

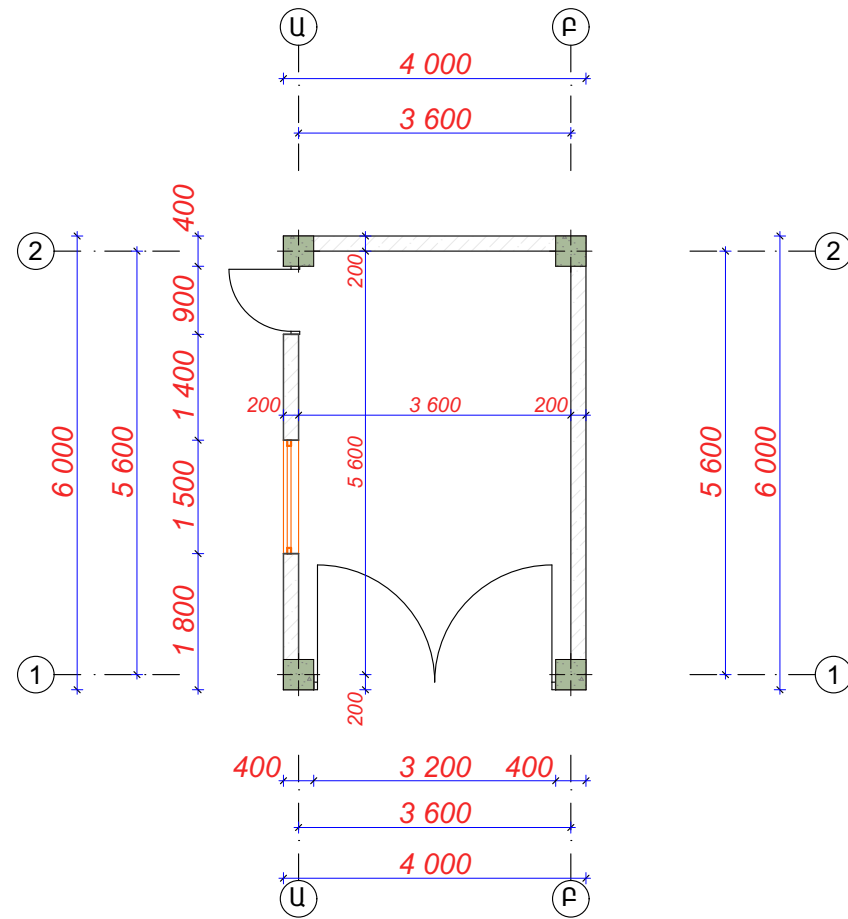


Ավտոտնակ 20.20 մ²


Տանիքի ջրահեռացման հատակագիծ
Մ 1:100

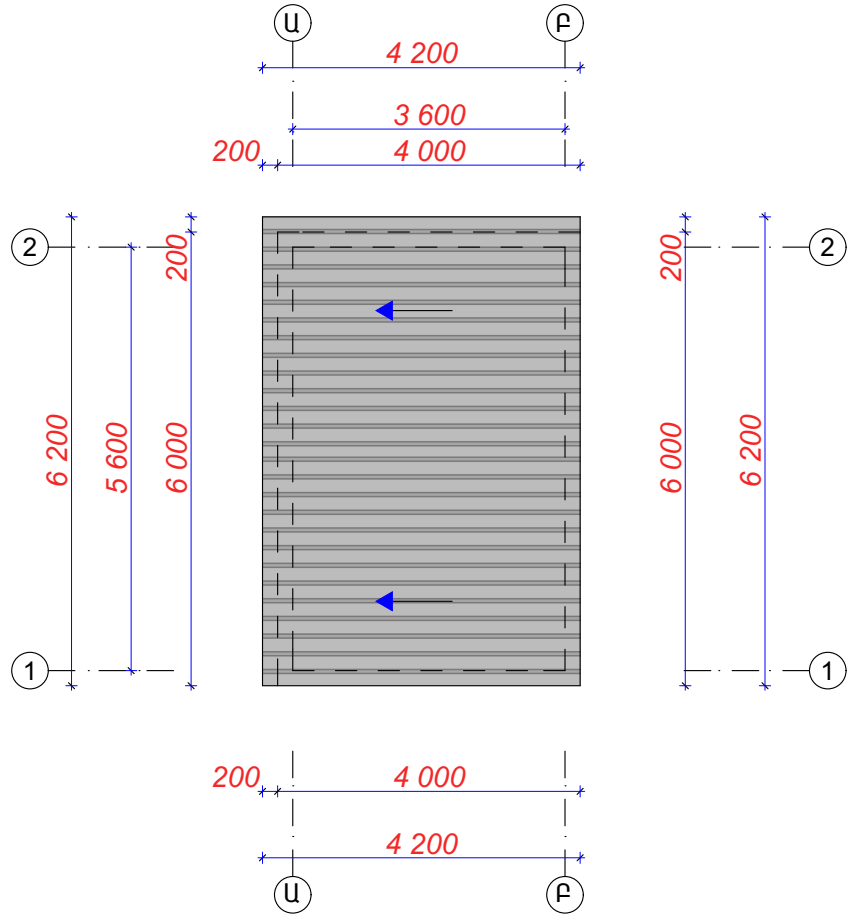


Ճակատ Ա-Բ առանցքներով
Մ:100

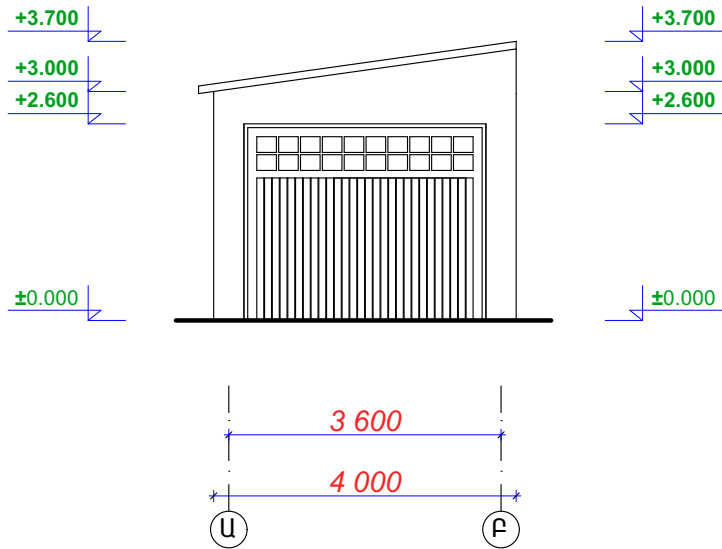


Ճակատ Բ-Ա առանցքներով
Մ:100

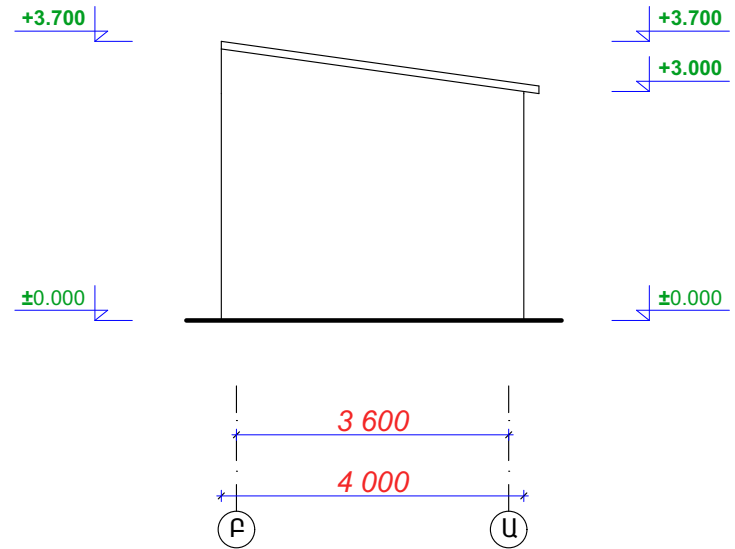

Ճակատ 1-2 առանցքներով
Մ:100


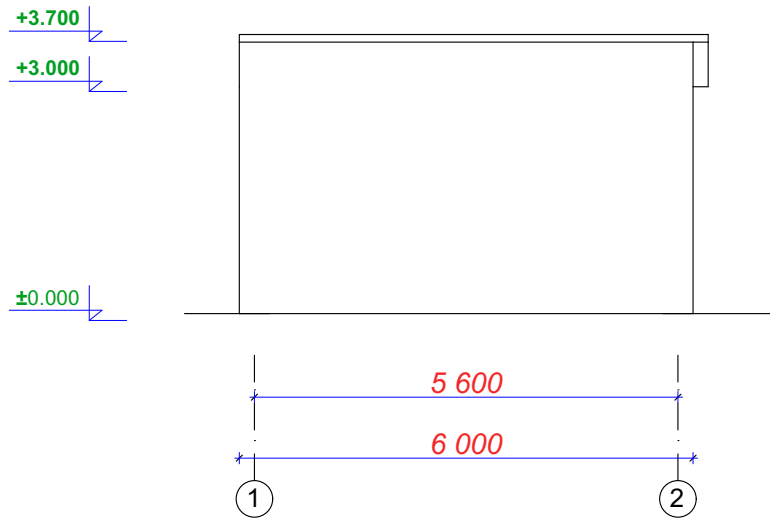


Ճակատ 2-1 առանցքներով
Մ:100

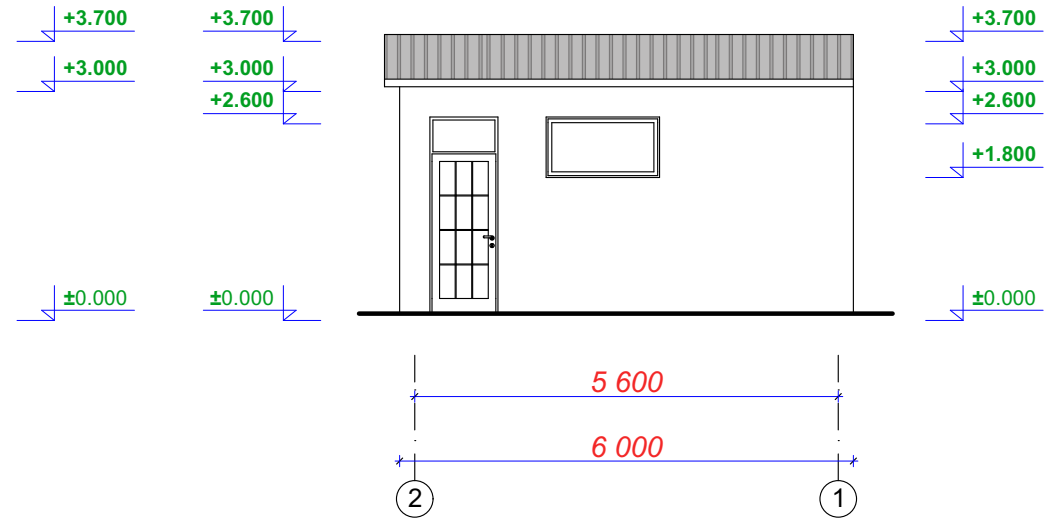


Կտրվածք Ա-Ա Մ:100

Ցինկապատ քիթել 0.55մմ
Մետաղական ֆերմա
Մեկուսիչ շերտ
Գիպսաստվարաթղթի սարքվածք

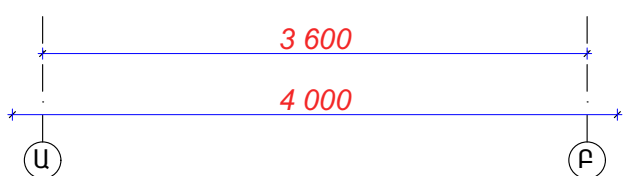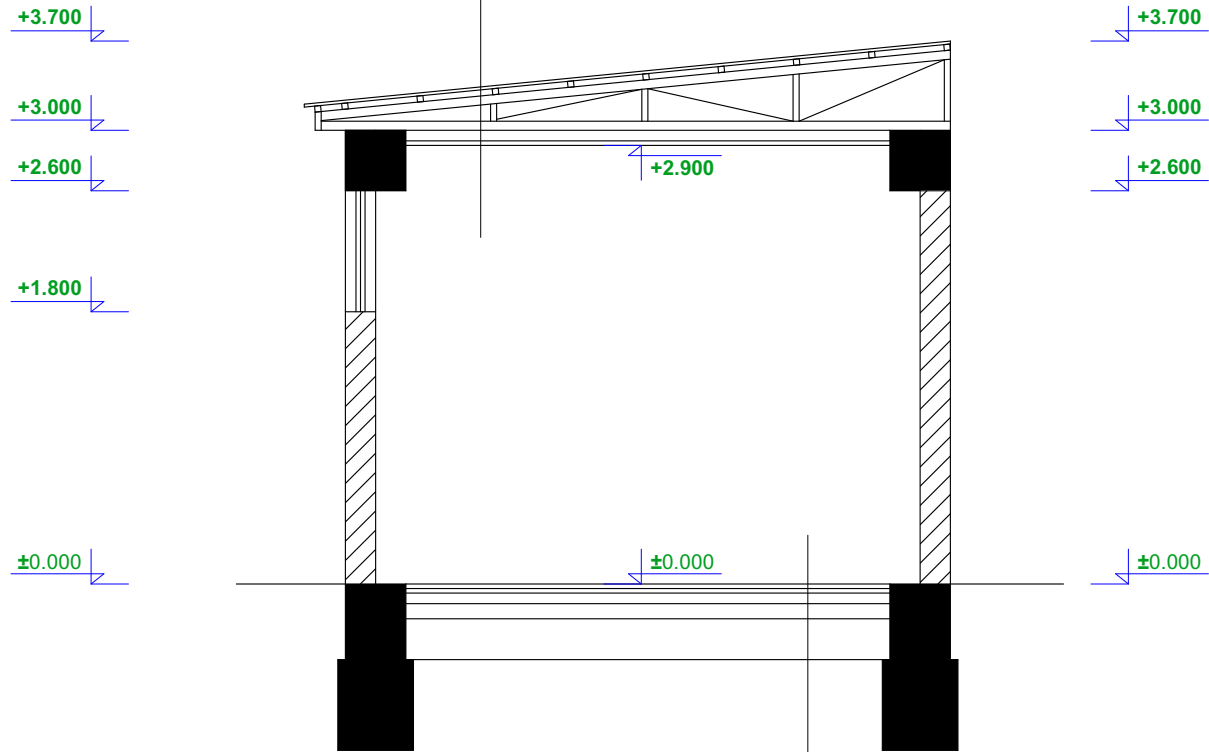


Մամլագրանիտե հատակ
Ցեմենտաավազային հարթեցնող շերտ 30մմ
Քետոն 100 մմ
Խճե նախ. շերտ
Տոփանված բնահող

Պարսպի հատակագիծ
Մ 1:200

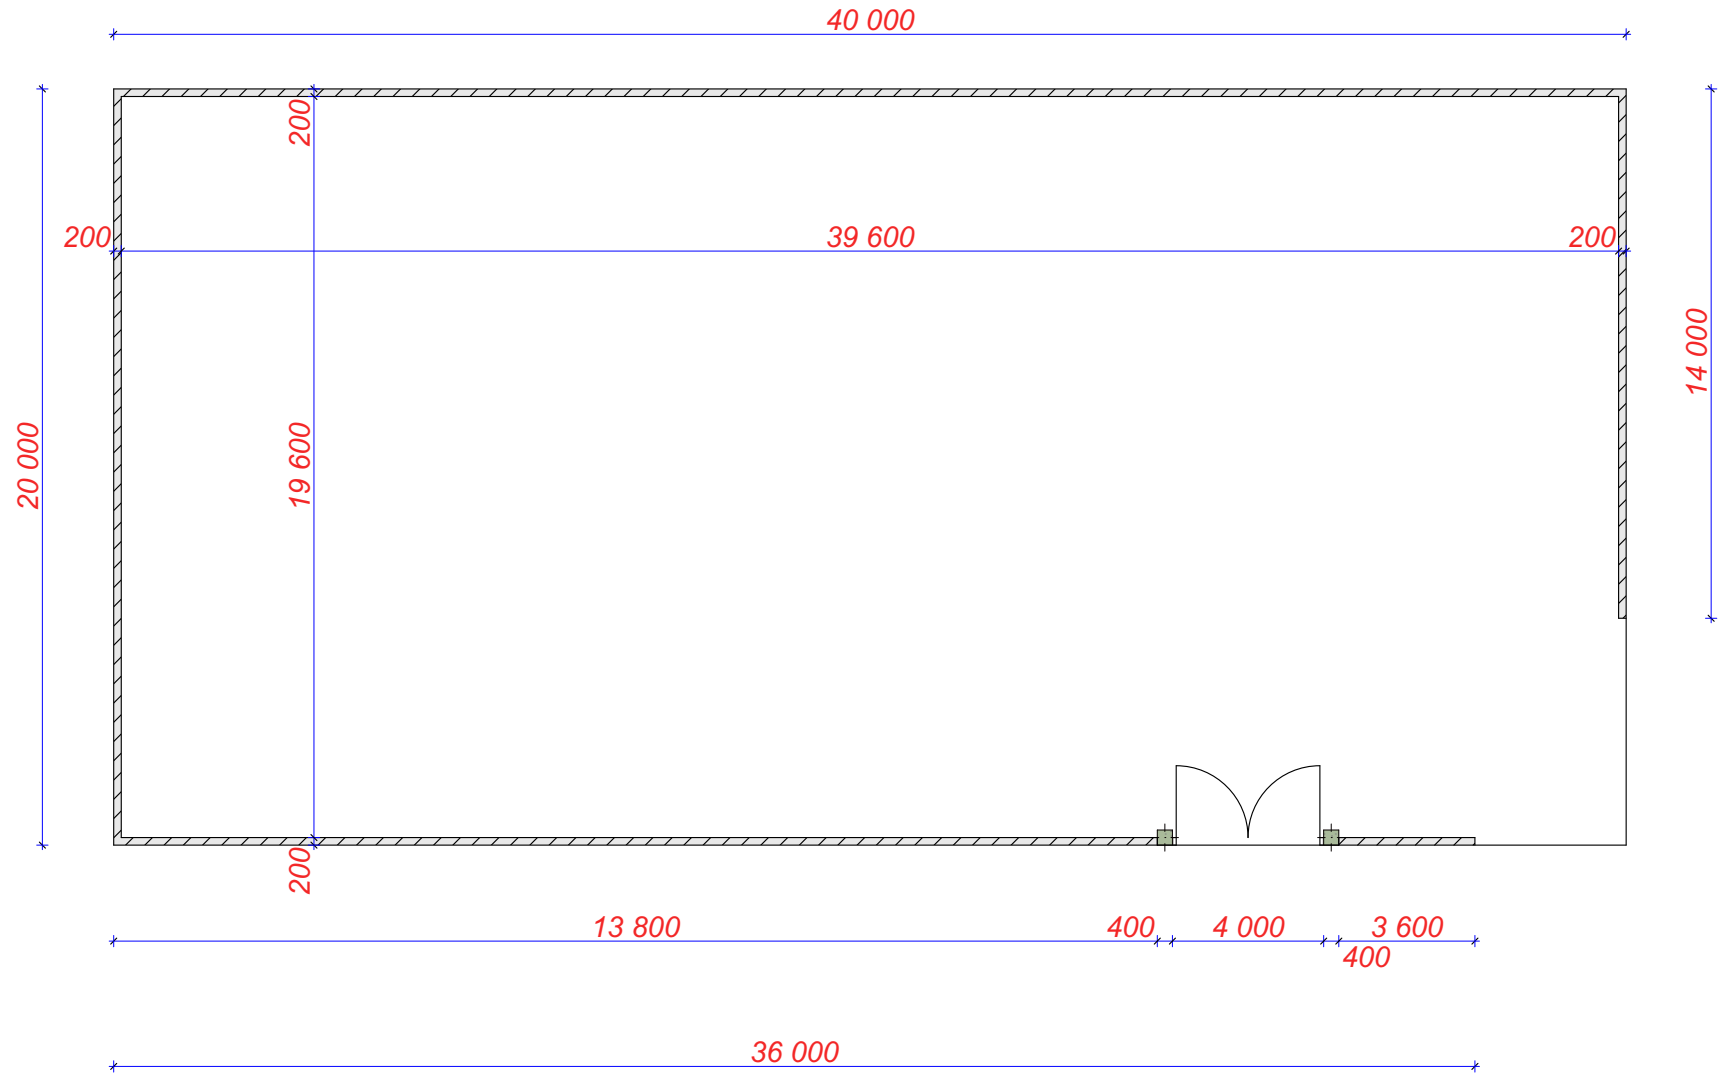

Մուտքի հատված
Մ 1:50

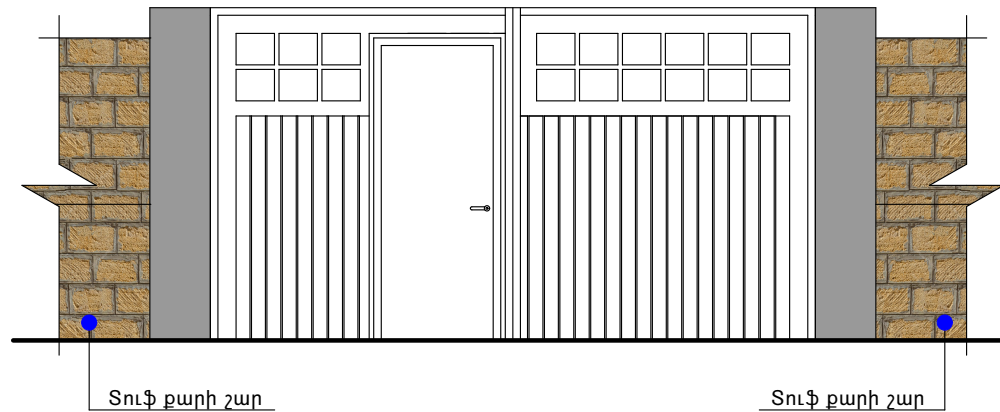

Տուֆ քարի շար

Տուֆ քարի շար

