ԻՐԱԴՐՈՒԹՅԱՆ ՀԱՏԱԿԱԳԻԾ /ՍԽԵՄԱ/ ԿԱՌՈՒՑԱՊԱՏՄԱՆ ՀԱՄԱՐ

Ներկայացվում է համաձայնեցման՝ ինժեներական ենթակառուցվածքների սեփականատերերի /օգտագործողների/ հետ, իրենց կողմից՝ գծապատկերված հողամասում շահագործվող կոմունիկացիաների բացակայության և դրանց անվտանգության գոտիներում ընդգրկված չլինելու վերաբերյալ

Սույն իրադրության հատակագիծը /սխեման/ կազմվել է իմ Սարգիս Օհանյան իս կողմից տրված տվյալների համաձայն, որի համար ստորագրում եմ՝

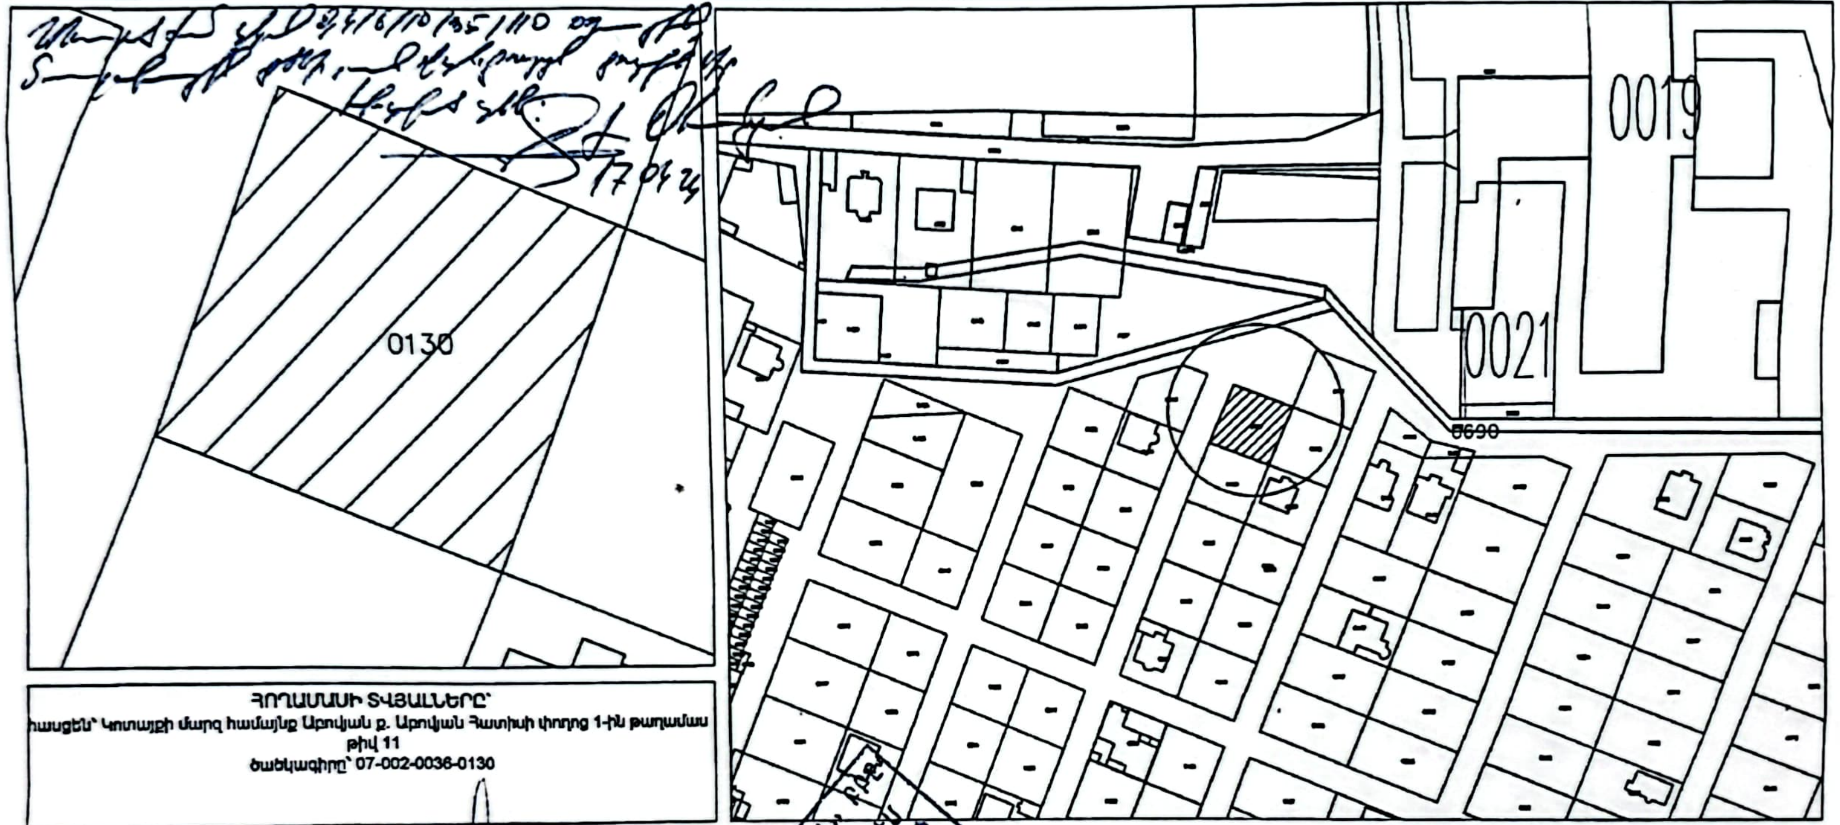

ՀՈՂԱՄԱՍԻ ՏՎՅԱԼՆԵՐԸ՝

հասցեն՝ Կոտայքի մարզ համայնք Աբովյան ք. Աբովյան Հատիսի փողոց 1-ին թաղամաս
թիվ 11
ծածկագիրը՝ 07-002-0036-0130

ԻՆԺԵՆԵՐԱԿԱՆ ԵՆԹԱԿԱՌՈՒՑՎԱԾՔՆԵՐԻ

«ՎԵՈԼԻԱ ՋՈՒՐ» ՓԲԸ,
«ՀԷՑ» ՓԲԸ,
«ԹԻՄ ՏԵԼԵԿՈՄ ԱՐՄԵՆԻԱ» ՓԲԸ,
«ԳԱԶՊՐՈՄ ԱՐՄԵՆԻԱ» ՓԲԸ

02655115

10.04.2024թ

ԱԲՈՎՅԱՆԻ ՀԱՄԱՅՆՔԱՊԵՏԱՐԱՆԻ ԱՇԽԱՏԱԿԱԶՄ

Քաղաքաշինության, հողաշինարարության, գյուղատնտեսության և անշարժ գույքի կառավարման բաժնի պետ՝

Ե. ԱՎԵՏԻՍՅԱՆ ____________
(ստորագրություն)

10 __04__ 2024թ.

Կ.Տ.