

ՊԻՍՏՈՒԿԱՆ ԶԱՏՎԱԾ

ԿԱԽԻՑԼԵՂԱՏՎԱՆ ՀՈՒՆՏԱԿԱՆՈՒԹՅԱՆ
ՏԵՂԵԻՔԻ ՀԱՏՎԱԿԱՆՈՒԹ 1:5000



ՀԱՅԱՍՏԱՆԻ ՀԱՆՐԱՊԵՏՈՒԹՅՈՒՆ

ՎԿԱՅԱԿԱՆ

ԱՆՇԱՐԺ ԳՈՒՅՔԻ ՆԿԱՏՄԱՄԲ ԻՐԱՎՈՒՆՔՆԵՐԻ
ՊԵՏԱԿԱՆ ԳՐԱՆՑՄԱՆ



Սույն վկայականով հաստատվում է 6 մայիսի 2024 թվականին գույքի նկատմամբ իրավունքների պետական գրանցման միասնական մատյանում կատարված անշարժ գույքի նկատմամբ իրավունքի պետական գրանցումը հետևյալ տվյալներով.

1. ԳՐԱՆՑՎԱԾ ԻՐԱՎՈՒՆՔԻ ՍՈՒԲՅԵԿՏ(ՆԵՐ)

ԴԱՎԻԹ ՂԱԶԱԽԵՅՅԱՆ ԳՈՒՐԳԵՆԻ

2. ԱՆՇԱՐԺ ԳՈՒՅՔԻ ԳՏՆՎԵԼՈՒ ՎԱՅՐԸ ԵՎ ԱՆՎԱՆՈՒՄԸ

Մարզ Կոտայք, համայնք Աբովյան Աբովյան ք. Պետրոսյան փողոց 6 հողամաս

3. ԳՐԱՆՑՄԱՆ ՀԱՄԱՐ ՀԻՄՔ ՀԱՆԴԻՍԱՑԱԾ ՓԱՍՏԱԹՂԹԵՐԸ

Առուվաճառքի պայմանագրեր՝ 22.03.2024թ 1636, 22.03.2024թ. 1637, Հասցե տրամադրելու մասին որոշում 25.04.2024թ 1992

4. ՀՈՂԱՄԱՍԻ ԲՆՈՒԹԱԳՐԵՐԸ

Կադաստրային ծածկագիրը՝ 07-002-0121-0035

Մակերեսի չափը (հա)՝ 0.01296

Նպատակային նշանակությունը՝ բնակավայրերի

Գործառնական նշանակությունը կամ հողատեսքը՝ Հասարակական կառուցապատման

Գրանցված իրավունքի տեսակը՝ ՍԵՓԱԿԱՆՈՒԹՅՈՒՆ

ՎԿԱՅԱԿԱՆ N 06052024-07-0066, գաղտնաբառ՝ AAGSRAL3QHZY

Փաստաթղթի իսկությունը և վավերականությունը կարող է ստուգվել Կադաստրի կոմիտեի
www.e-cadastre.am կայքէջի միջոցով

5. ՇԻՆՈՒԹՅՈՒՆՆԵՐԻ ԲՆՈՒԹԱԳՐԵՐԸ

- 1) Նպատակային նշանակությունը՝
- 2) Բնութագրերը ըստ առանձին շինությունների՝

Հ/Հ	Կադաստրային ծածկագիր	Տեսակ	Մակերես	Գրանցված իրավունքի տեսակ

Լրացուցիչ նշումներ և տեղեկություններ

Գրանցումը իրականացնող պաշտոնատար անձի անունը, ազգանունը՝ ԳՈՀԱՐ ՍԱՐԳՍՅԱՆ

Զբաղեցրած պաշտոնը՝ Անշարժ գույքի գրանցման միասնական ստորաբաժանման անշարժ գույքի ավագ ռեգիստր

ՎԿԱՅԱԿԱՆ N 06052024-07-0066, գաղտնաբառ՝ AAGSRAL3QHZY

Փաստաթղթի իսկությունը և վավերականությունը կարող է ստուգվել Կադաստրի կոմիտեի www.e-cadastre.am կայքէջի միջոցով

Ք. 4307 13.06.2024թ.

ԻՐԱՂՐՈՒԹՅԱՆ ՀԱՏԱԿԱԳԻԾ /ՍԽԵՄԱ/ ԿԱՌՈՒՅԱՊԱՏՄԱՆ ՀԱՄԱՐ

Ներկայացվում է համաձայնեցման՝ ինժեներական ենթակառուցվածքների սեփականատերերի /օգտագործողների/ հետ, իրենց կողմից՝ գծապատկերված հողամասում շահագործվող կոմունիկացիաների բացակայության և դրանց անվտանգության գոտիներում ընդգրկված չլինելու վերաբերյալ

Ք. 4307
[Signature]



ՀՈՂԱՄԱՍԻ ՏԿՅԱԼՆԵՐԸ՝
հասցեն՝ Կոտայքի մարզ համայնք Աբովյան ք. Աբովյան Պետրոսյան փողոց թիվ 6
ծանկագիրը՝ 07-002-0121-0035



«ԿԵՆՏՐԱԿԱՆ ՏՈՒՐ» ՓԲԸ,
[Signature]
04.06.2024թ.

«ՋԷՏ» ՓԲԸ,
«ԹԻՄ ՏԵԼԵԿՈՄ ԱՐՄԵՆԻԱ» ԲԲԸ,
[Signature]

«ԳԱԶՊՐՈՒՄ ԱՐՄԵՆԻԱ» ՓԲԸ
[Signature]
0004537


ԱՐԹՅԱՆԻ ՀԱՄԱՅՆՔՊԵՏԱՐՈՒԻ ԱՇԽԱՏԱԿԱԾ
Զաղաքաշինության և հողաշինարարության
բաժնի պետ
Ե. ԱԿԵՏԻՍՅԱՆ
23.05.2024թ.
[Signature]



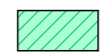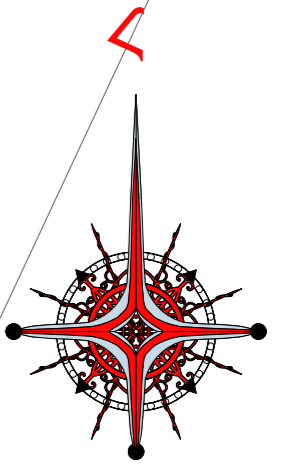


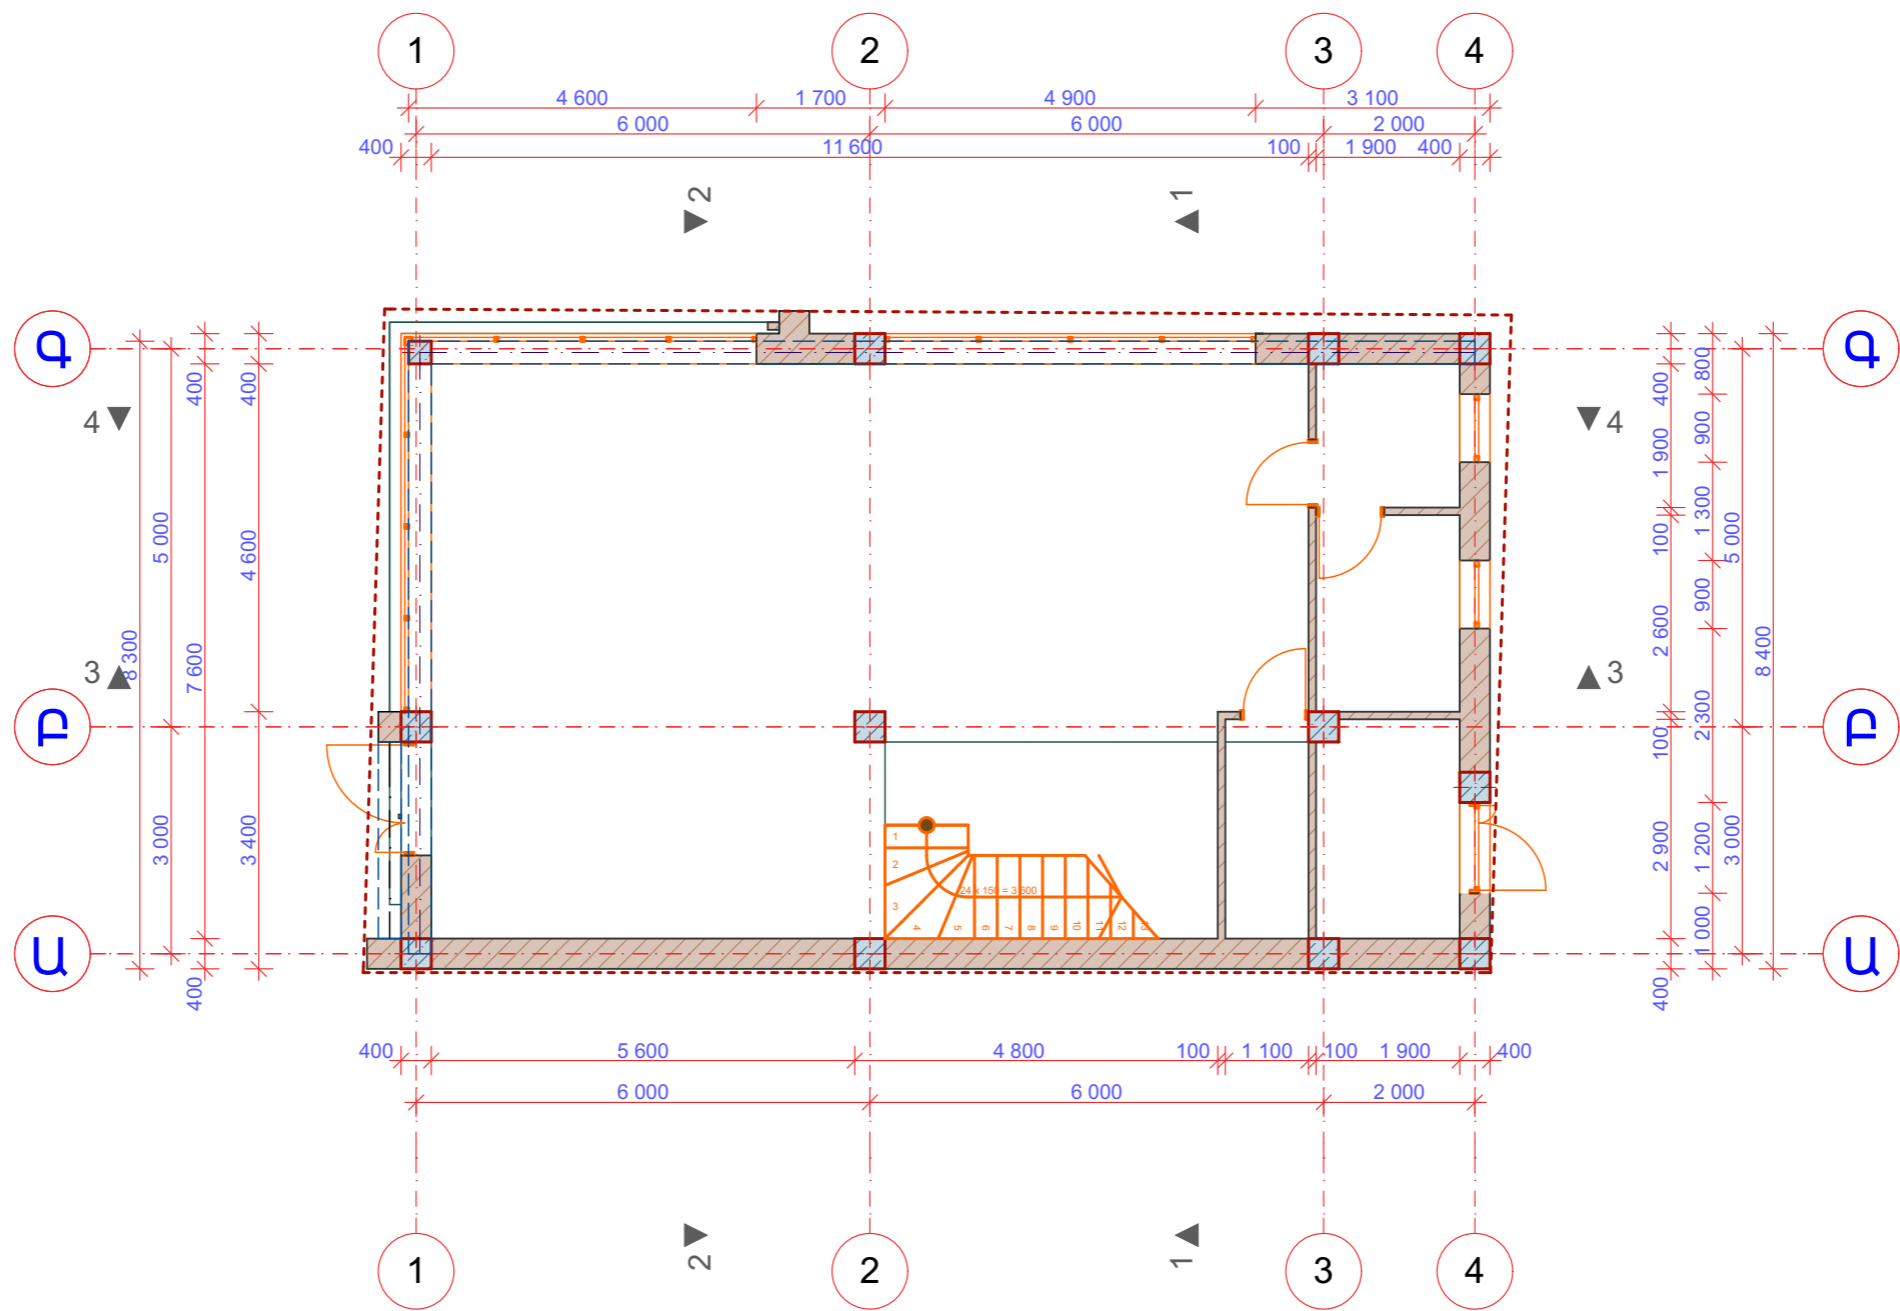
ԿԱՌԻՑԱԿԱՆ ՀՈՒՍԱՐՆԵՐ

ԿԱՌԻՑԱԿԱՆ ՀՈՒՍԱՐՆԵՐԻ ՂԵՆՎԱՌ ՀԱՏՎԱԿԻԾ Ի 1:1000

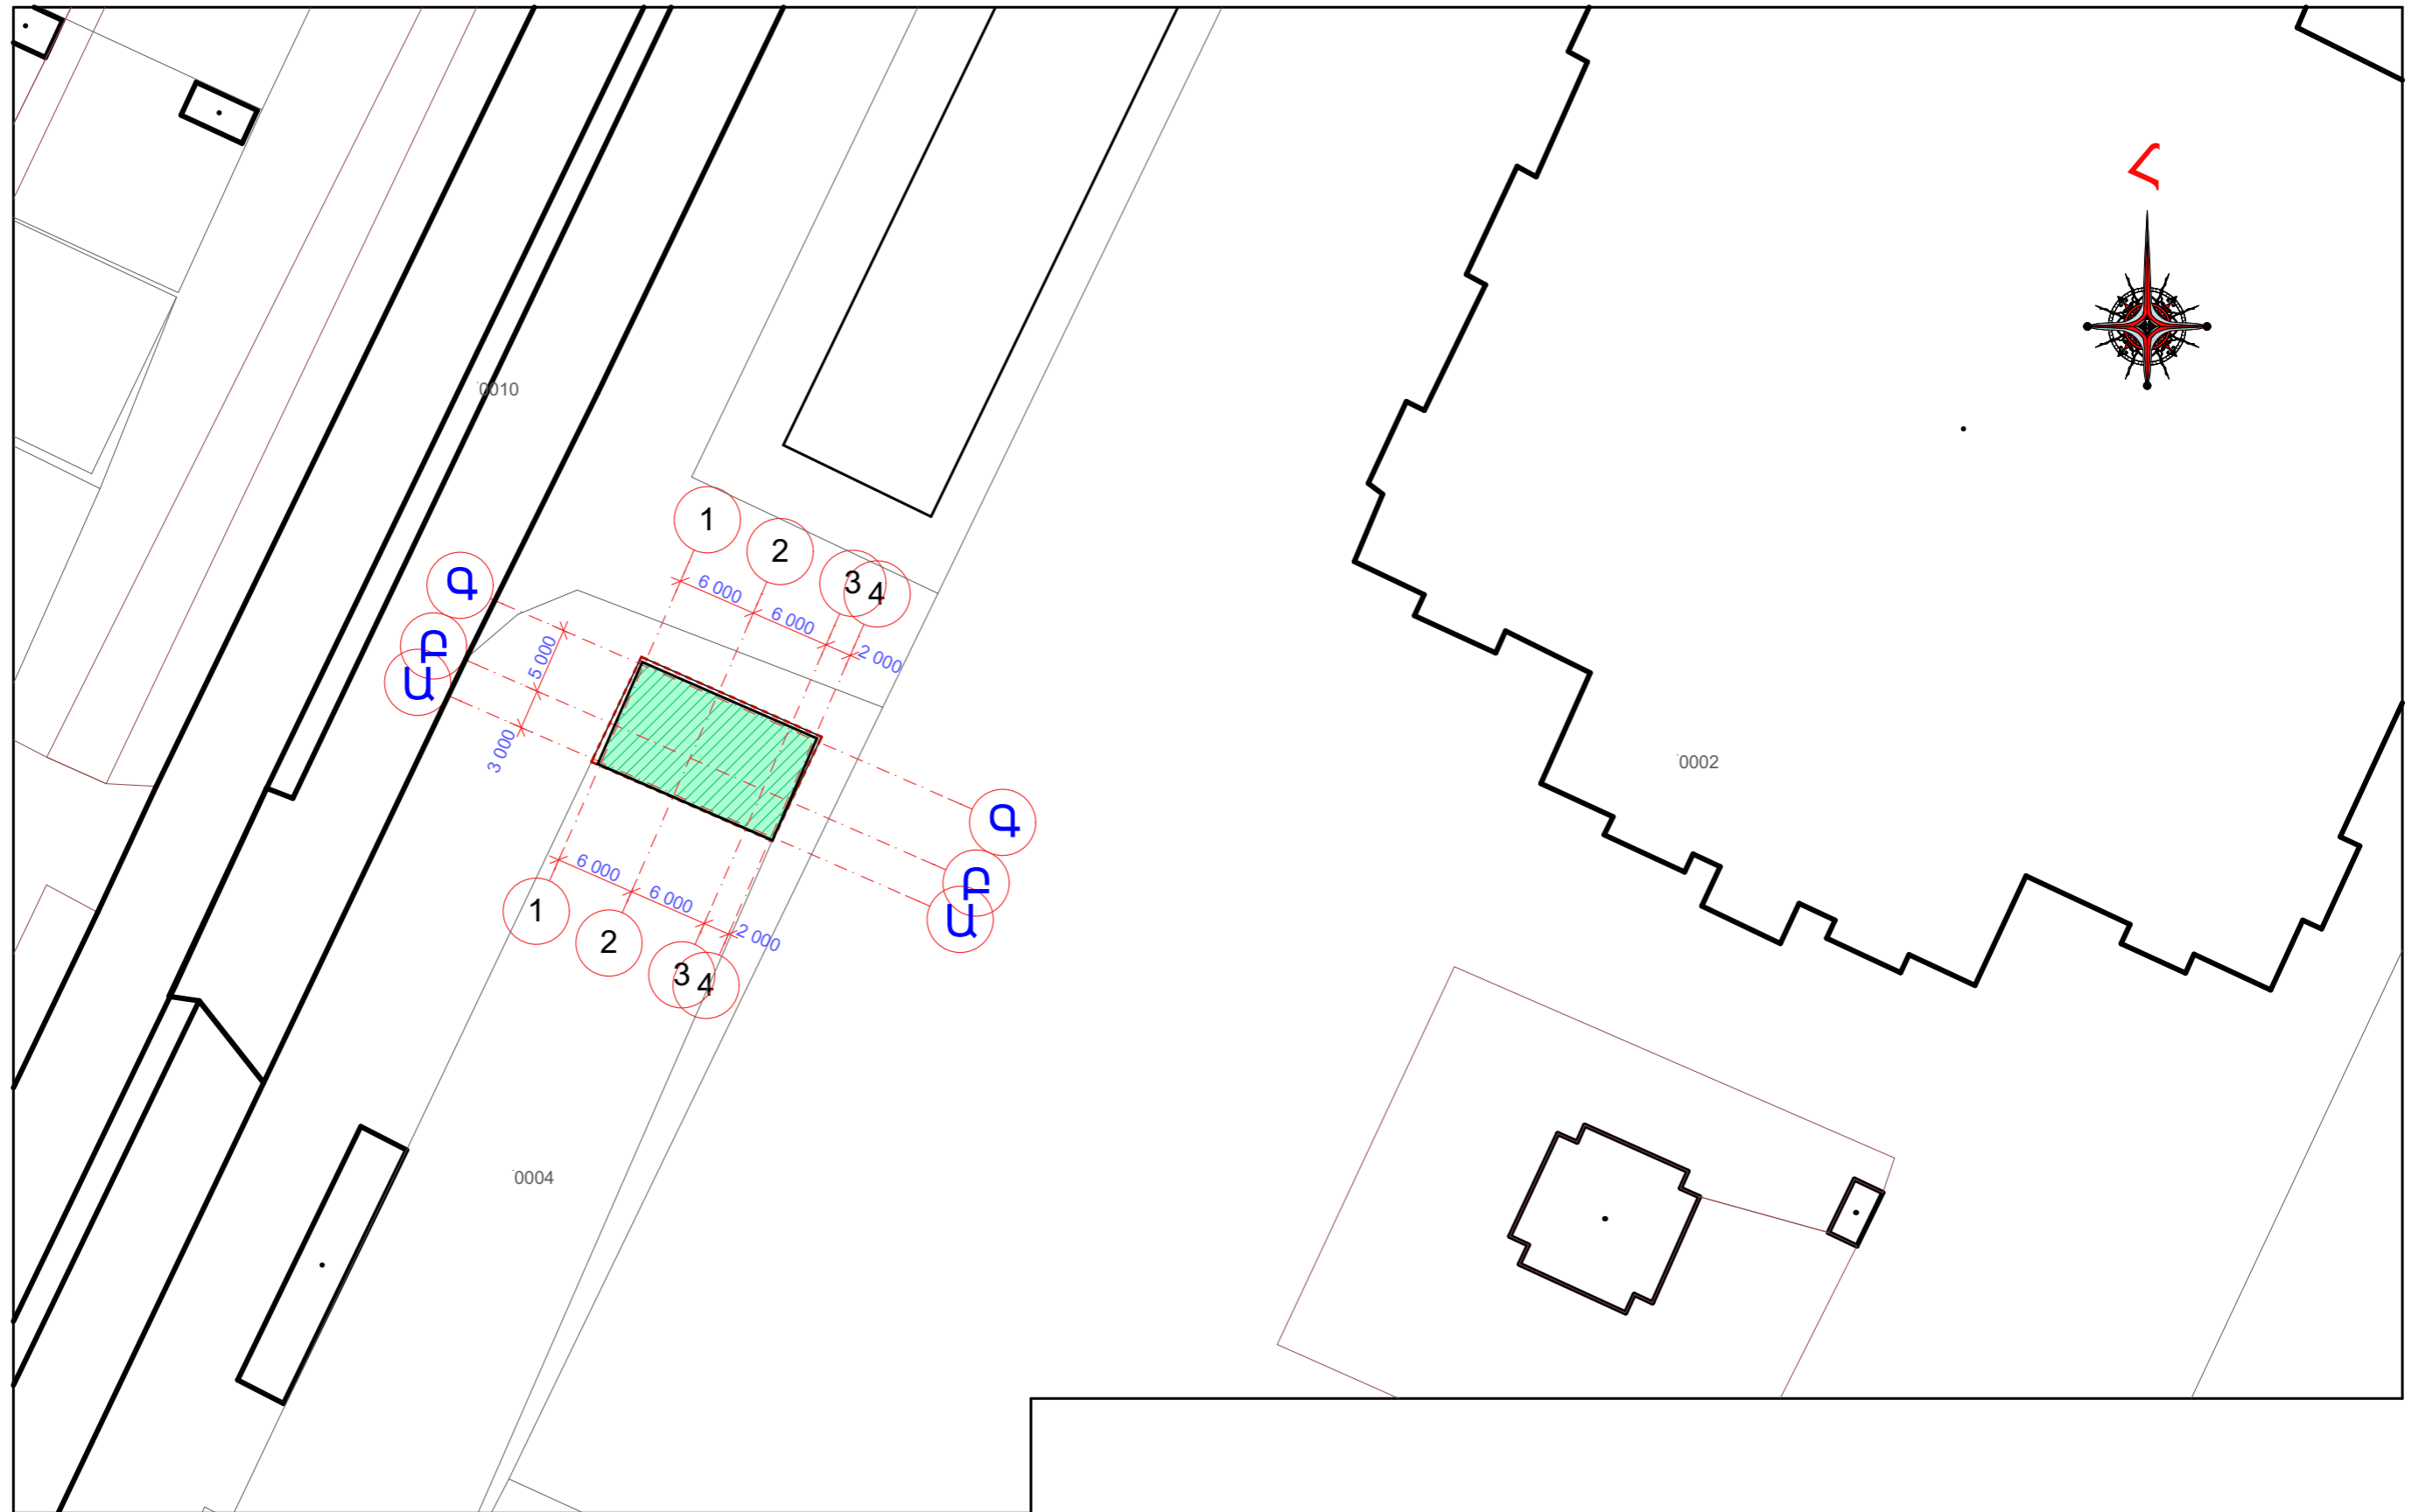


 ԿԱՌՈՒՑՎՈՂ ՇԻՆՈՒԹՅՈՒՆ


ՄԵՆՍՈՒՐ ՀԱՏՎԱԼՆԻԾ Ը 1:500





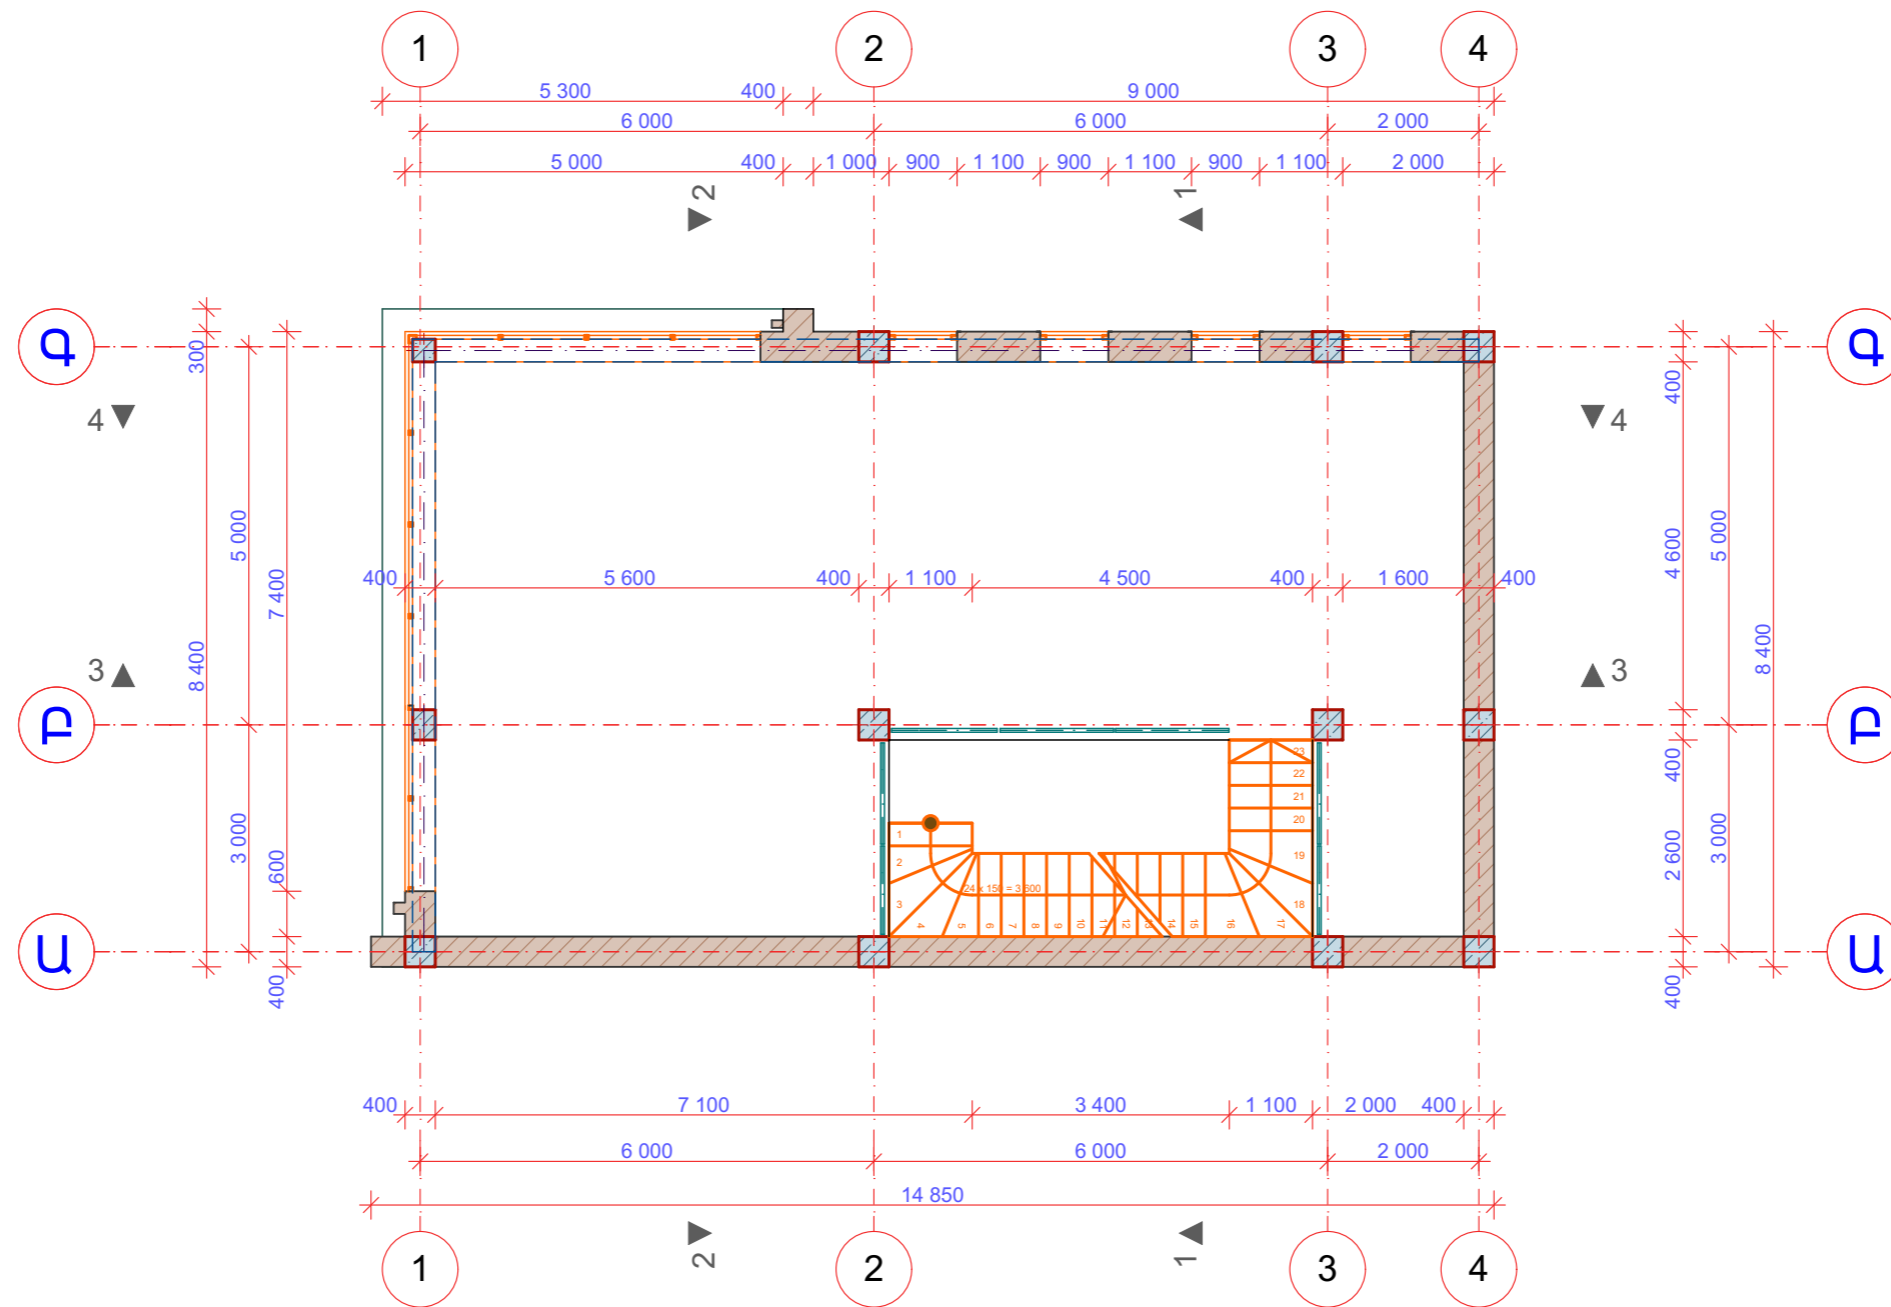


ԵՐԿՐՈՐԴ ՀԱՄԻ ՀԱՏԱԿԱԿԻԾ 1:100

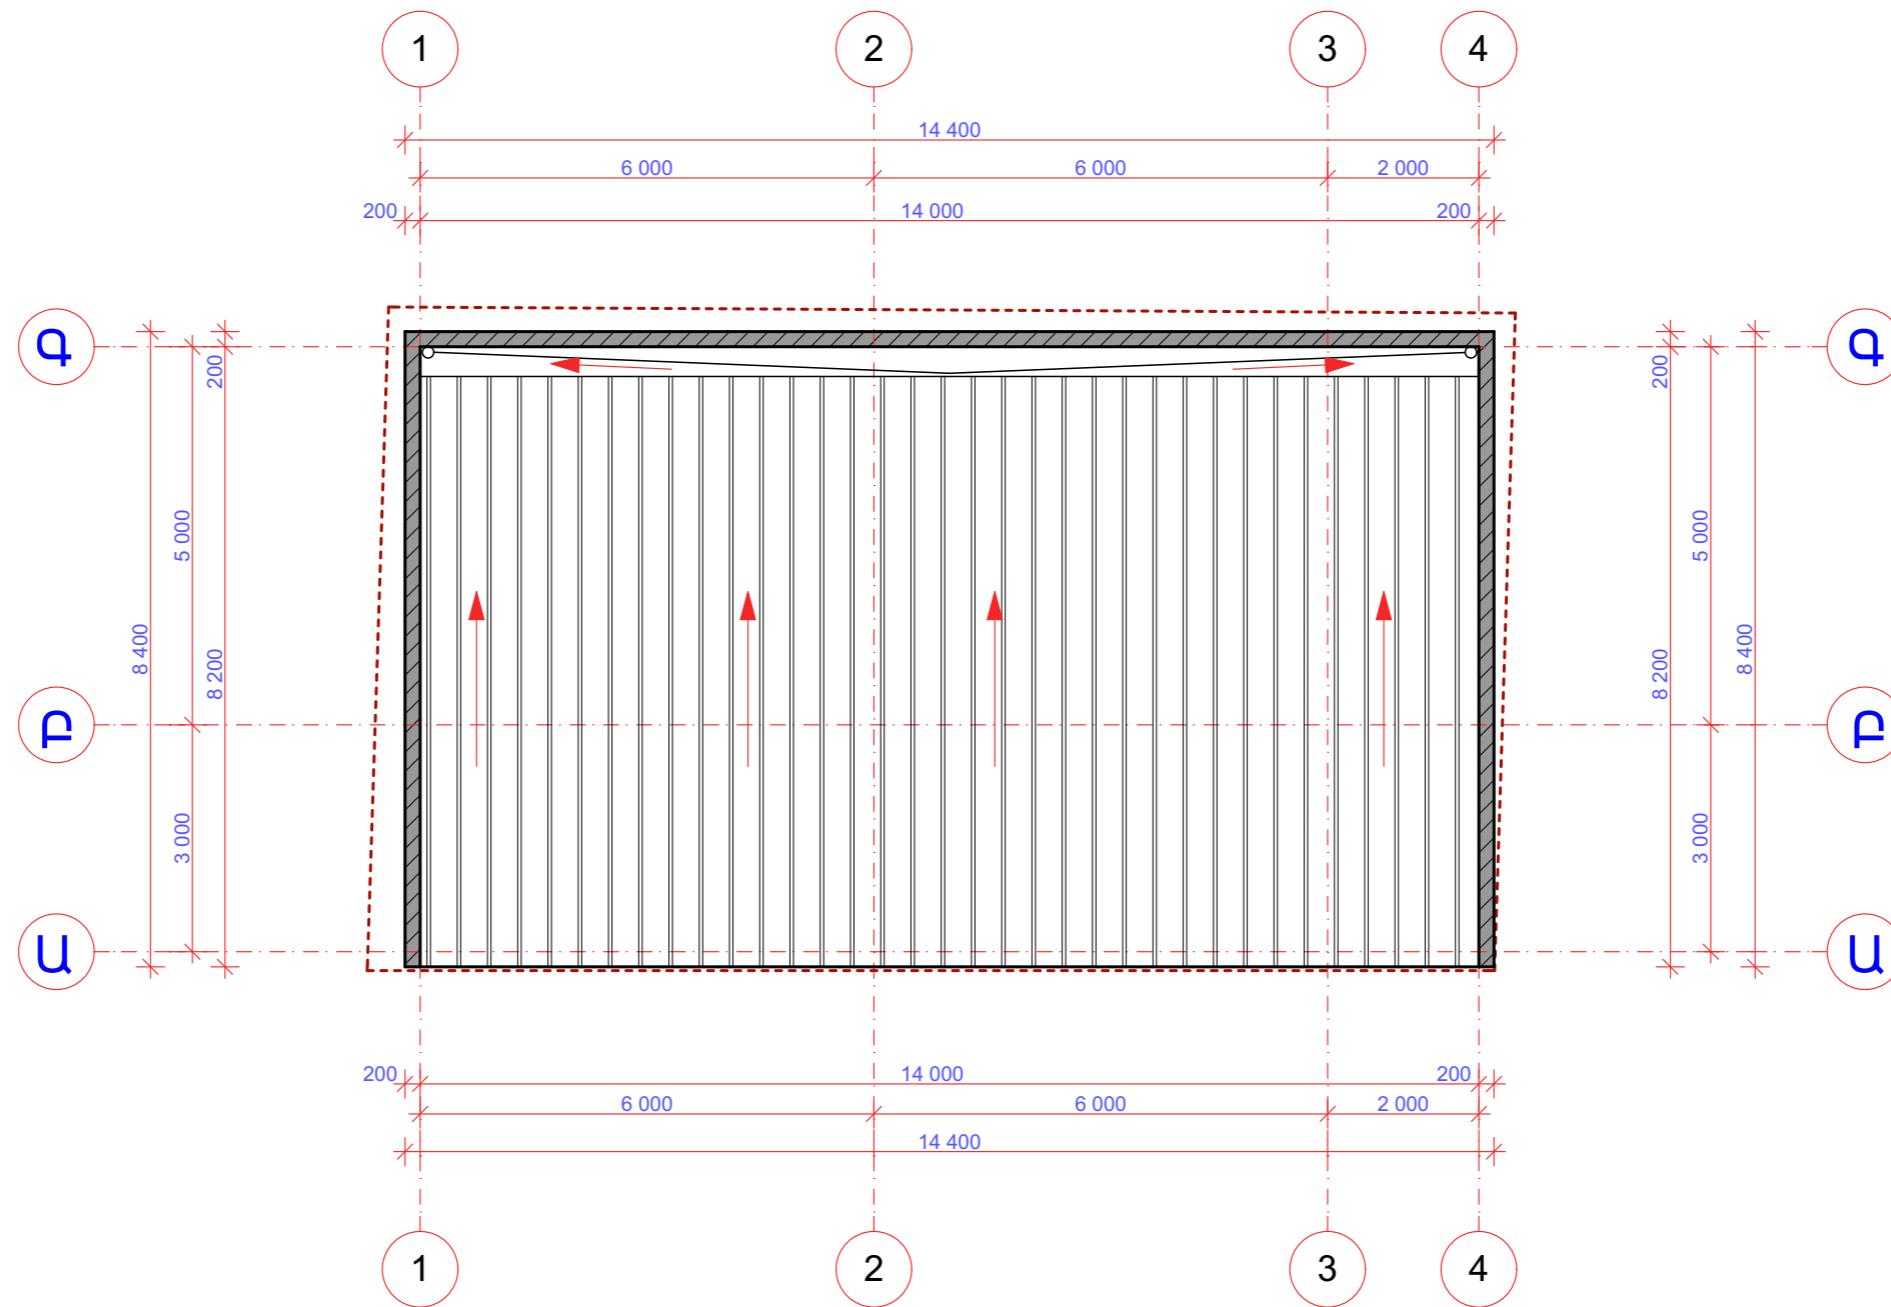


ՀԱՎԱՏ ԸՍՏ «1» ԱՌԿՏԻ Դ 1:100

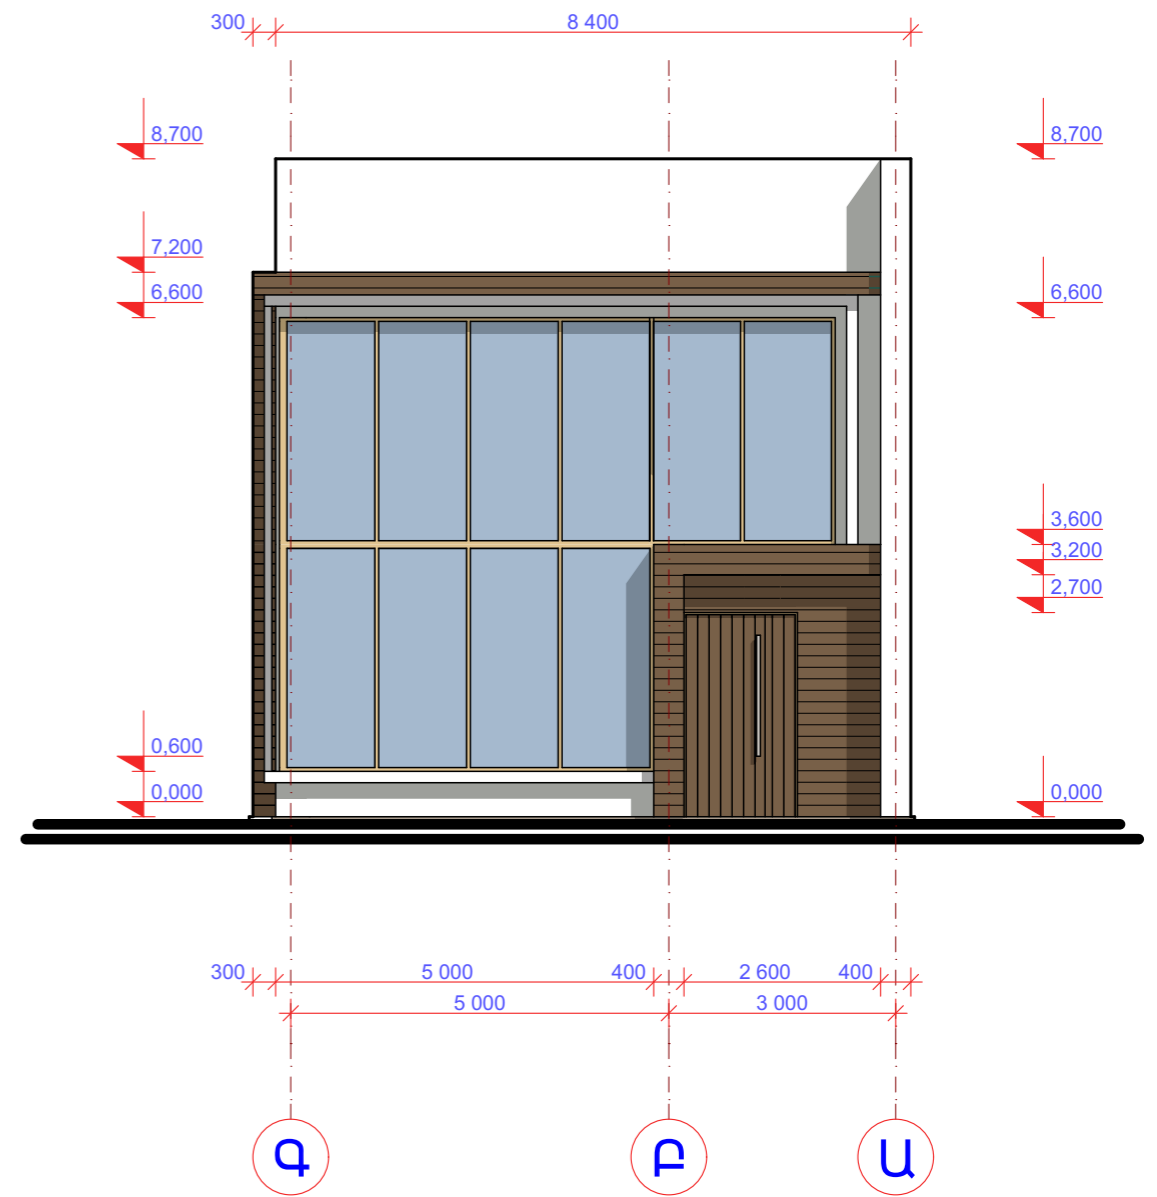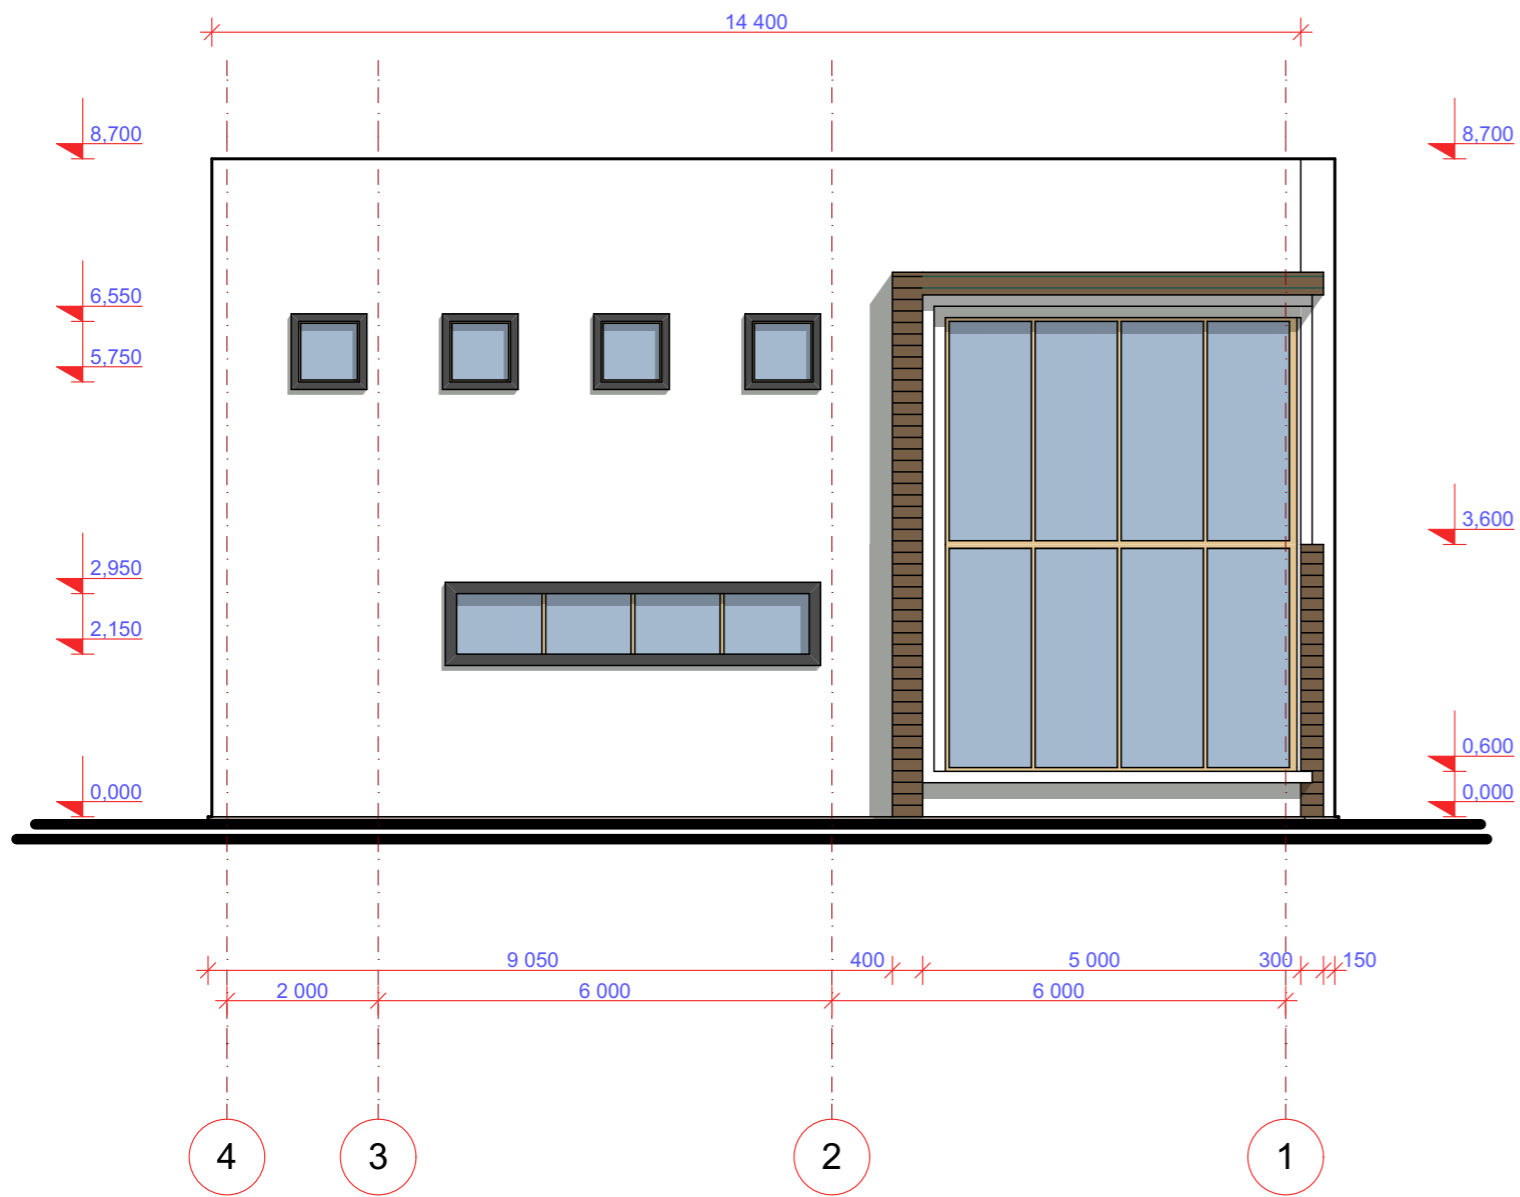

ՀԱՎԱՏ ԸՍՏ «1» ԱՌԿՏԻ Դ 1:100